




	1	2	3	4	5	6	7	8	9	10	11	
A												A
B												B
C												C
D	RD AfA Düsseldorf											D
E	UV SV 11.OG Links											E
F												F
G												G
3							Projektname:				=	+ UV SV 11.OG Links
2							RD AfA Düsseldorf					
1							UV SV 11.OG Links					
Änderung	Änderungsdatum		Geändert									
Massstab:	Ik3: 0 kA		Ik1: 0 kA		TN-S						Blatt: 1 / 1	
	1	2	3	4	5	6	7	8	9	10	11	

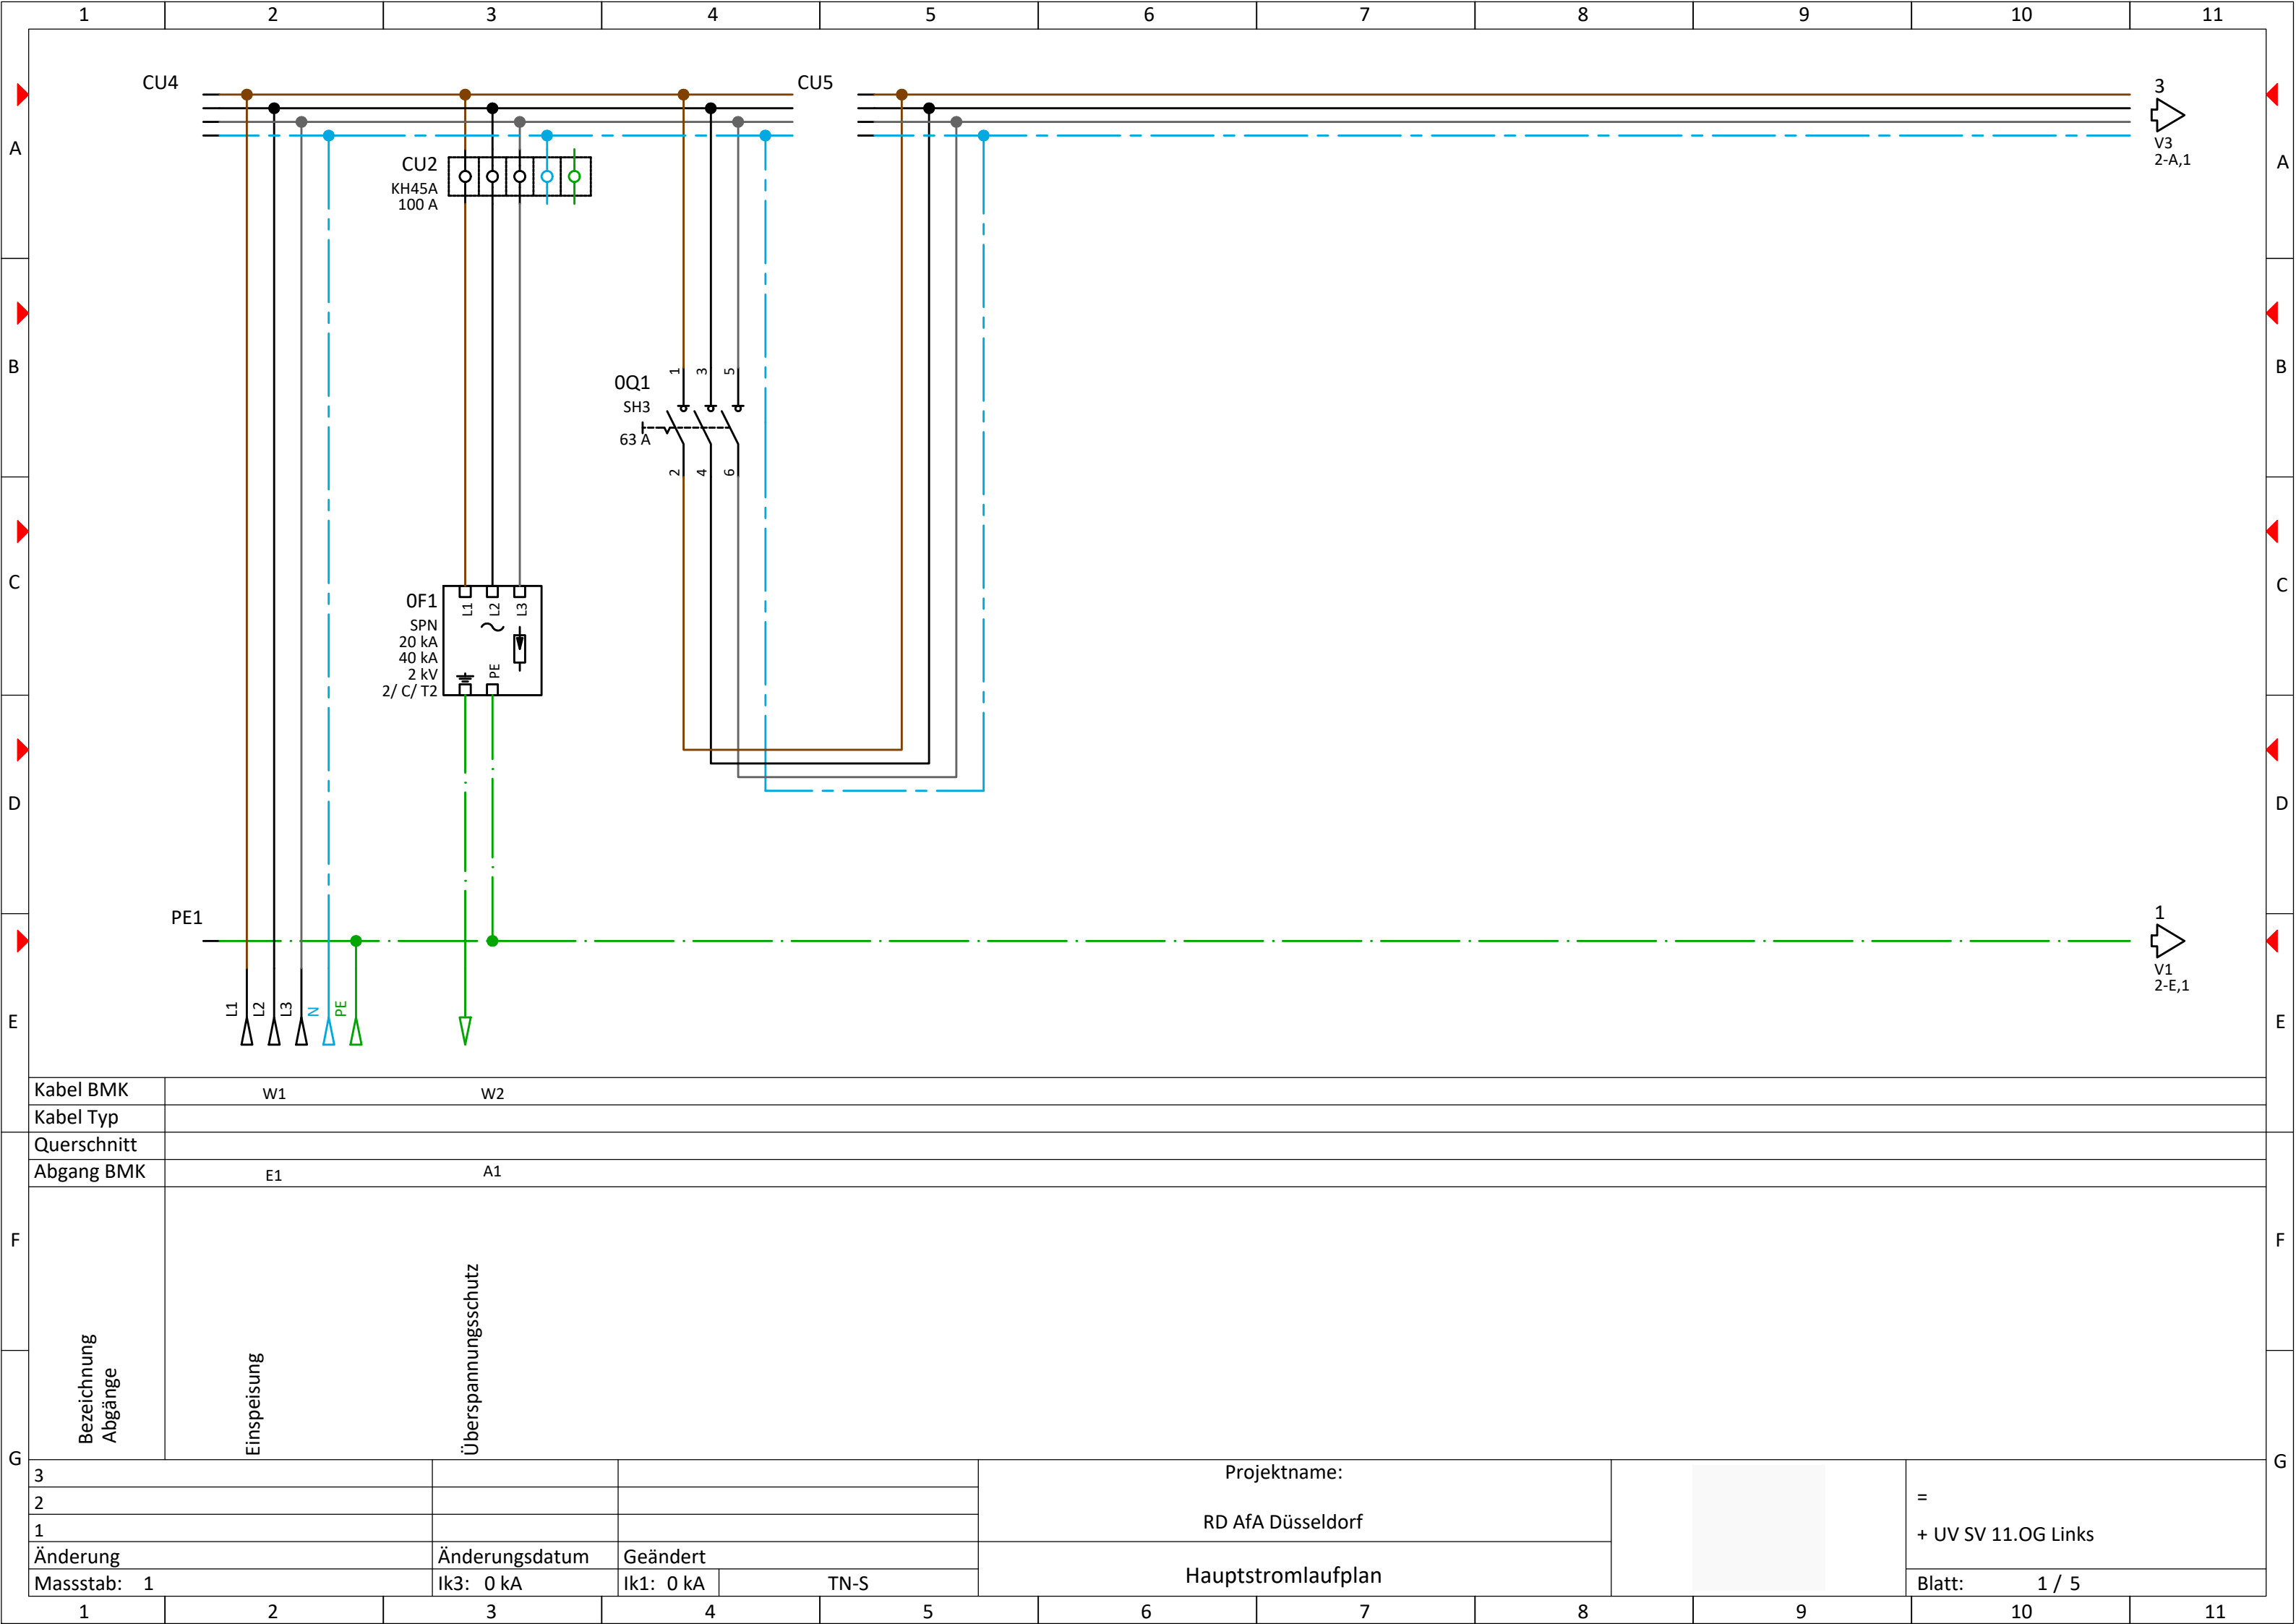

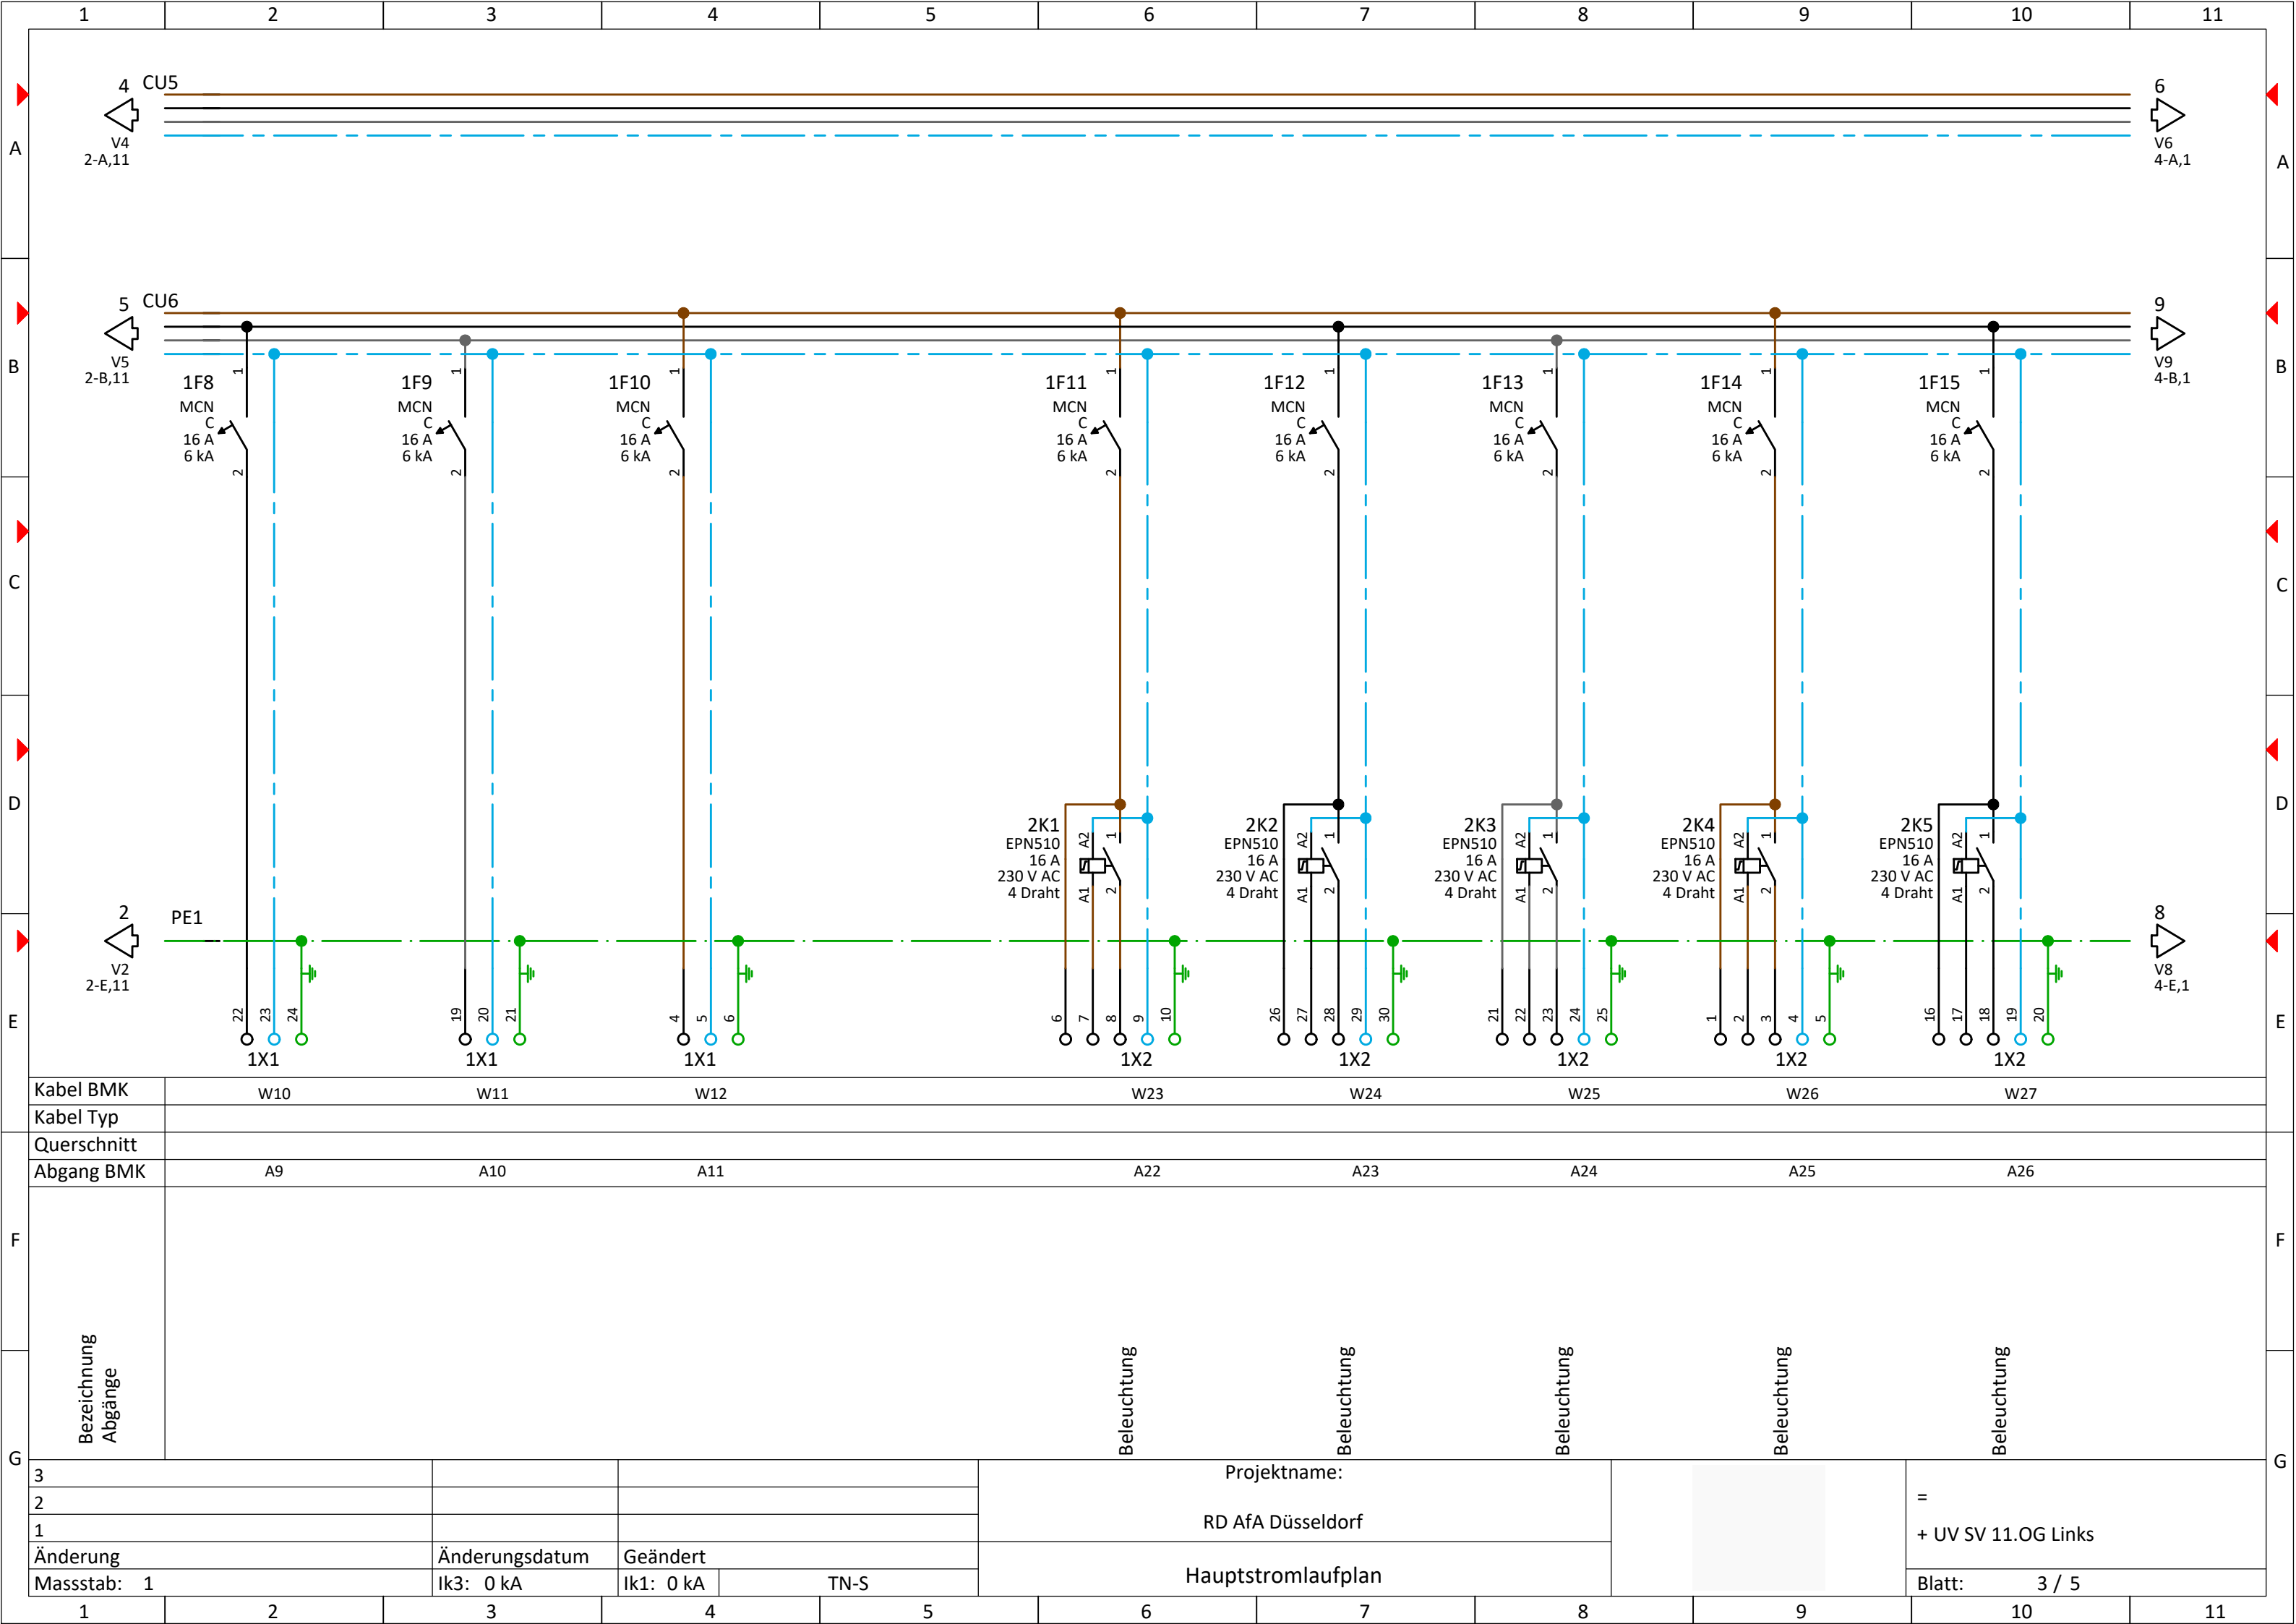

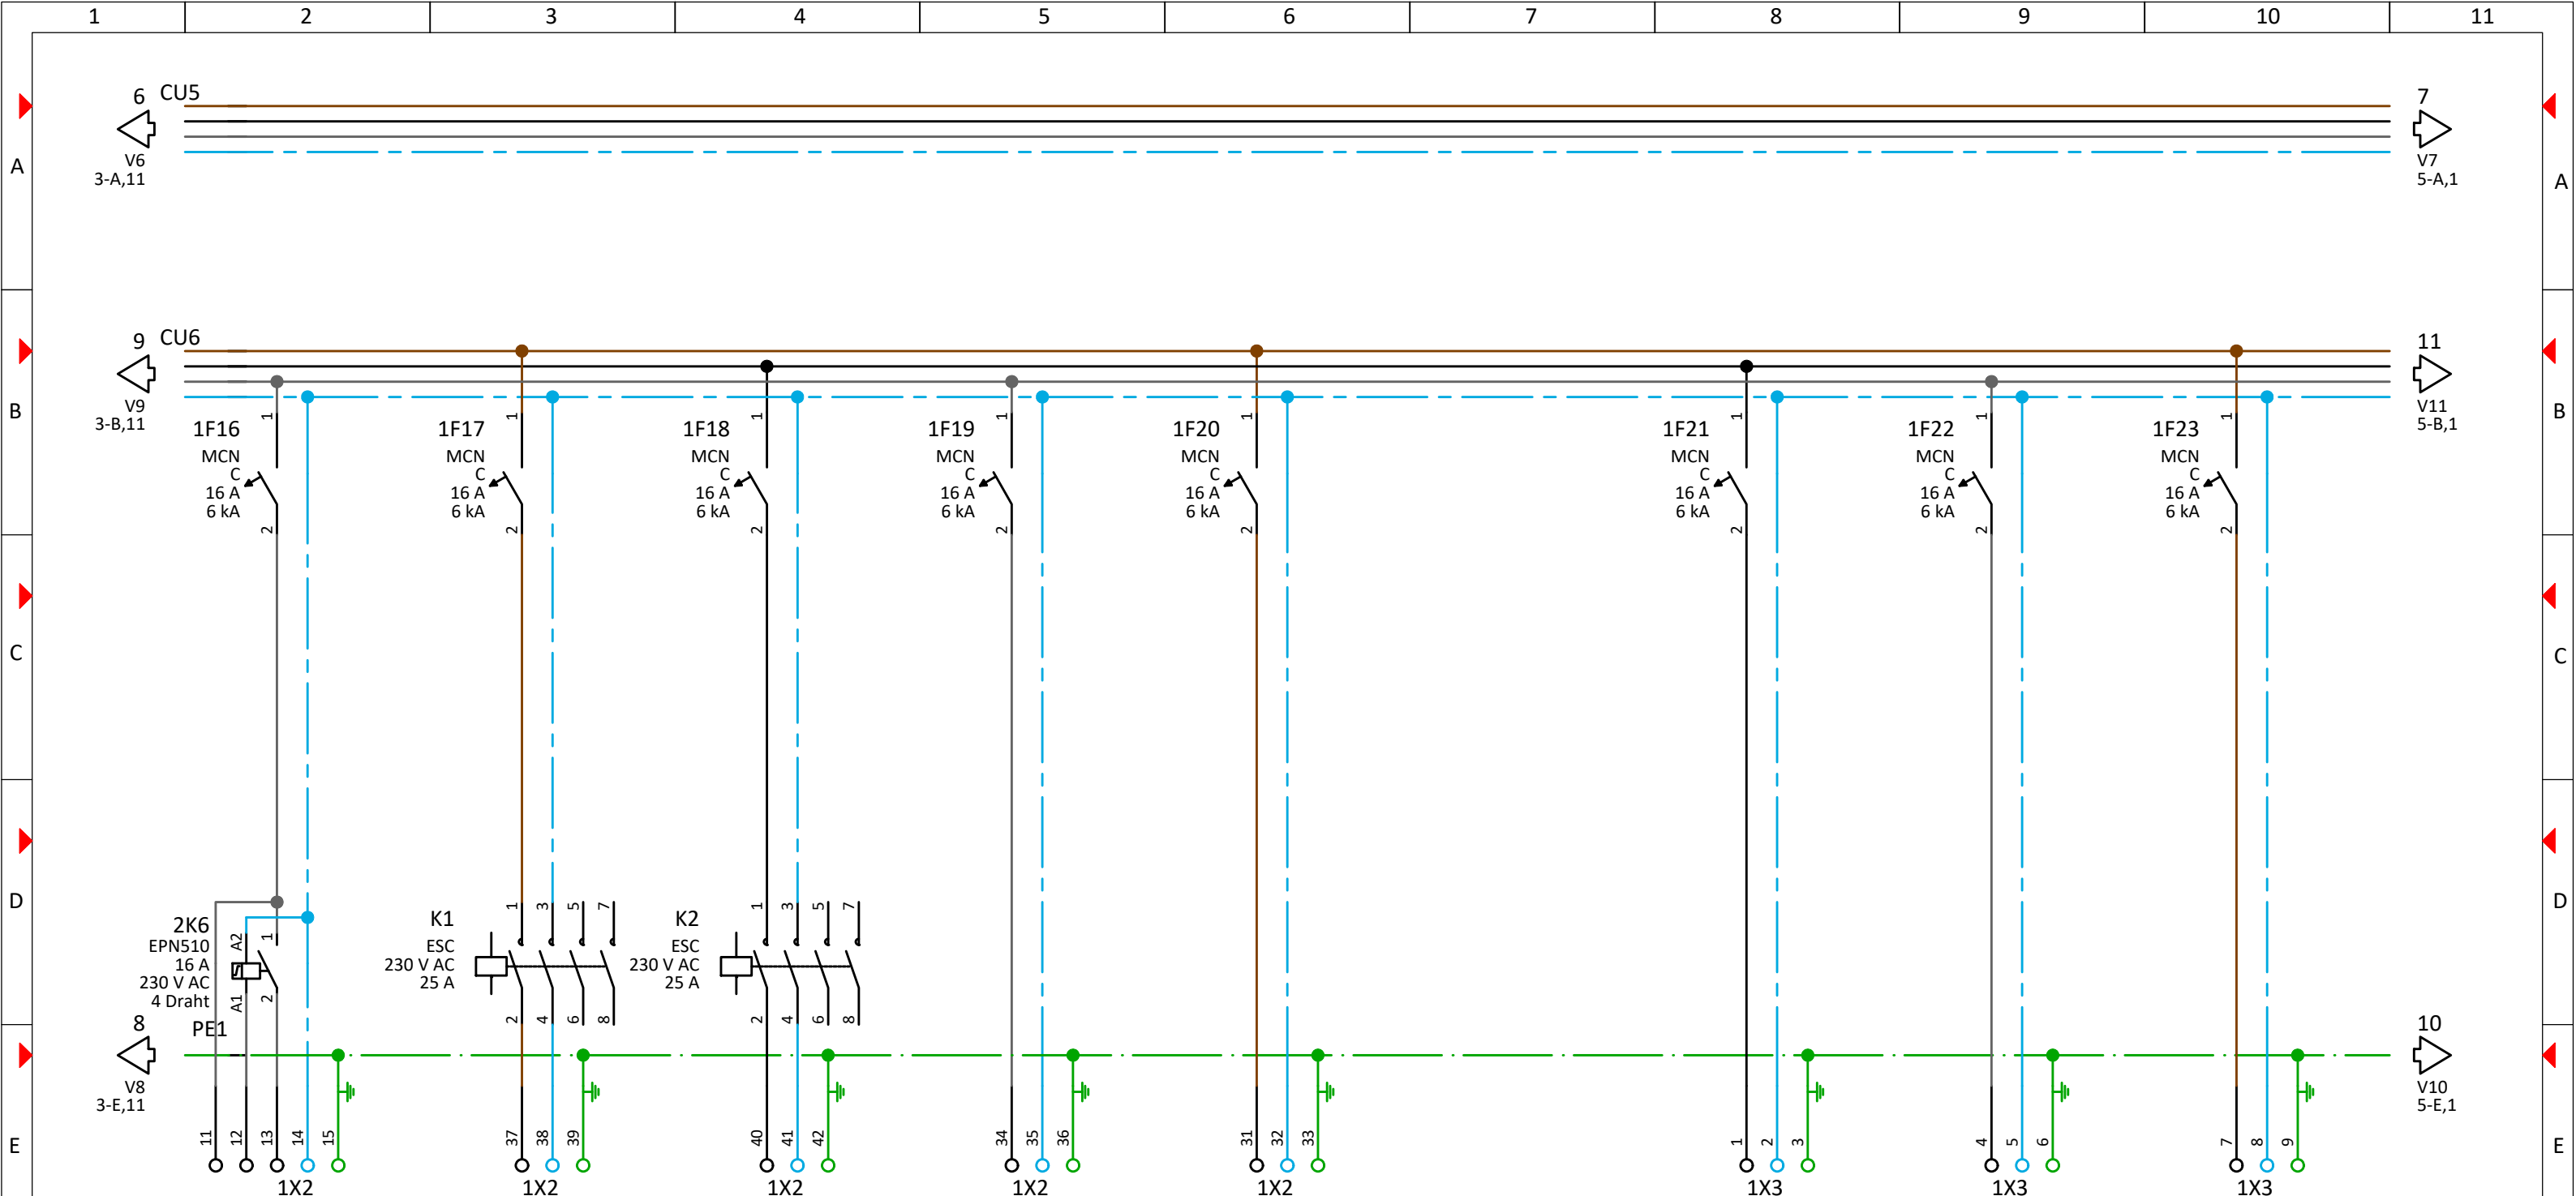

		Kabel BMK		W28		W31		W32		W17		W18		W33		W34		W35																					
		Kabel Typ																																					
F		Querschnitt																																					
		Abgang BMK		A27		A30		A31		A16		A17		A32		A33		A34																					
		Bezeichnung Abgänge		Beleuchtung																		Steckdosen		Steckdosen		Steckdosen		Steckdosen		Steckdosen		Steckdosen		Steckdosen		Steckdosen			
G		3								Projektname:																													
		2								RD AfA Düsseldorf																													
		1																																					
		Änderung		Änderungsdatum		Geändert																																	
		Masstab: 1		Ik3: 0 kA		Ik1: 0 kA		TN-S																															
		1		2		3		4		5		6		7		8		9		10		11																	

