
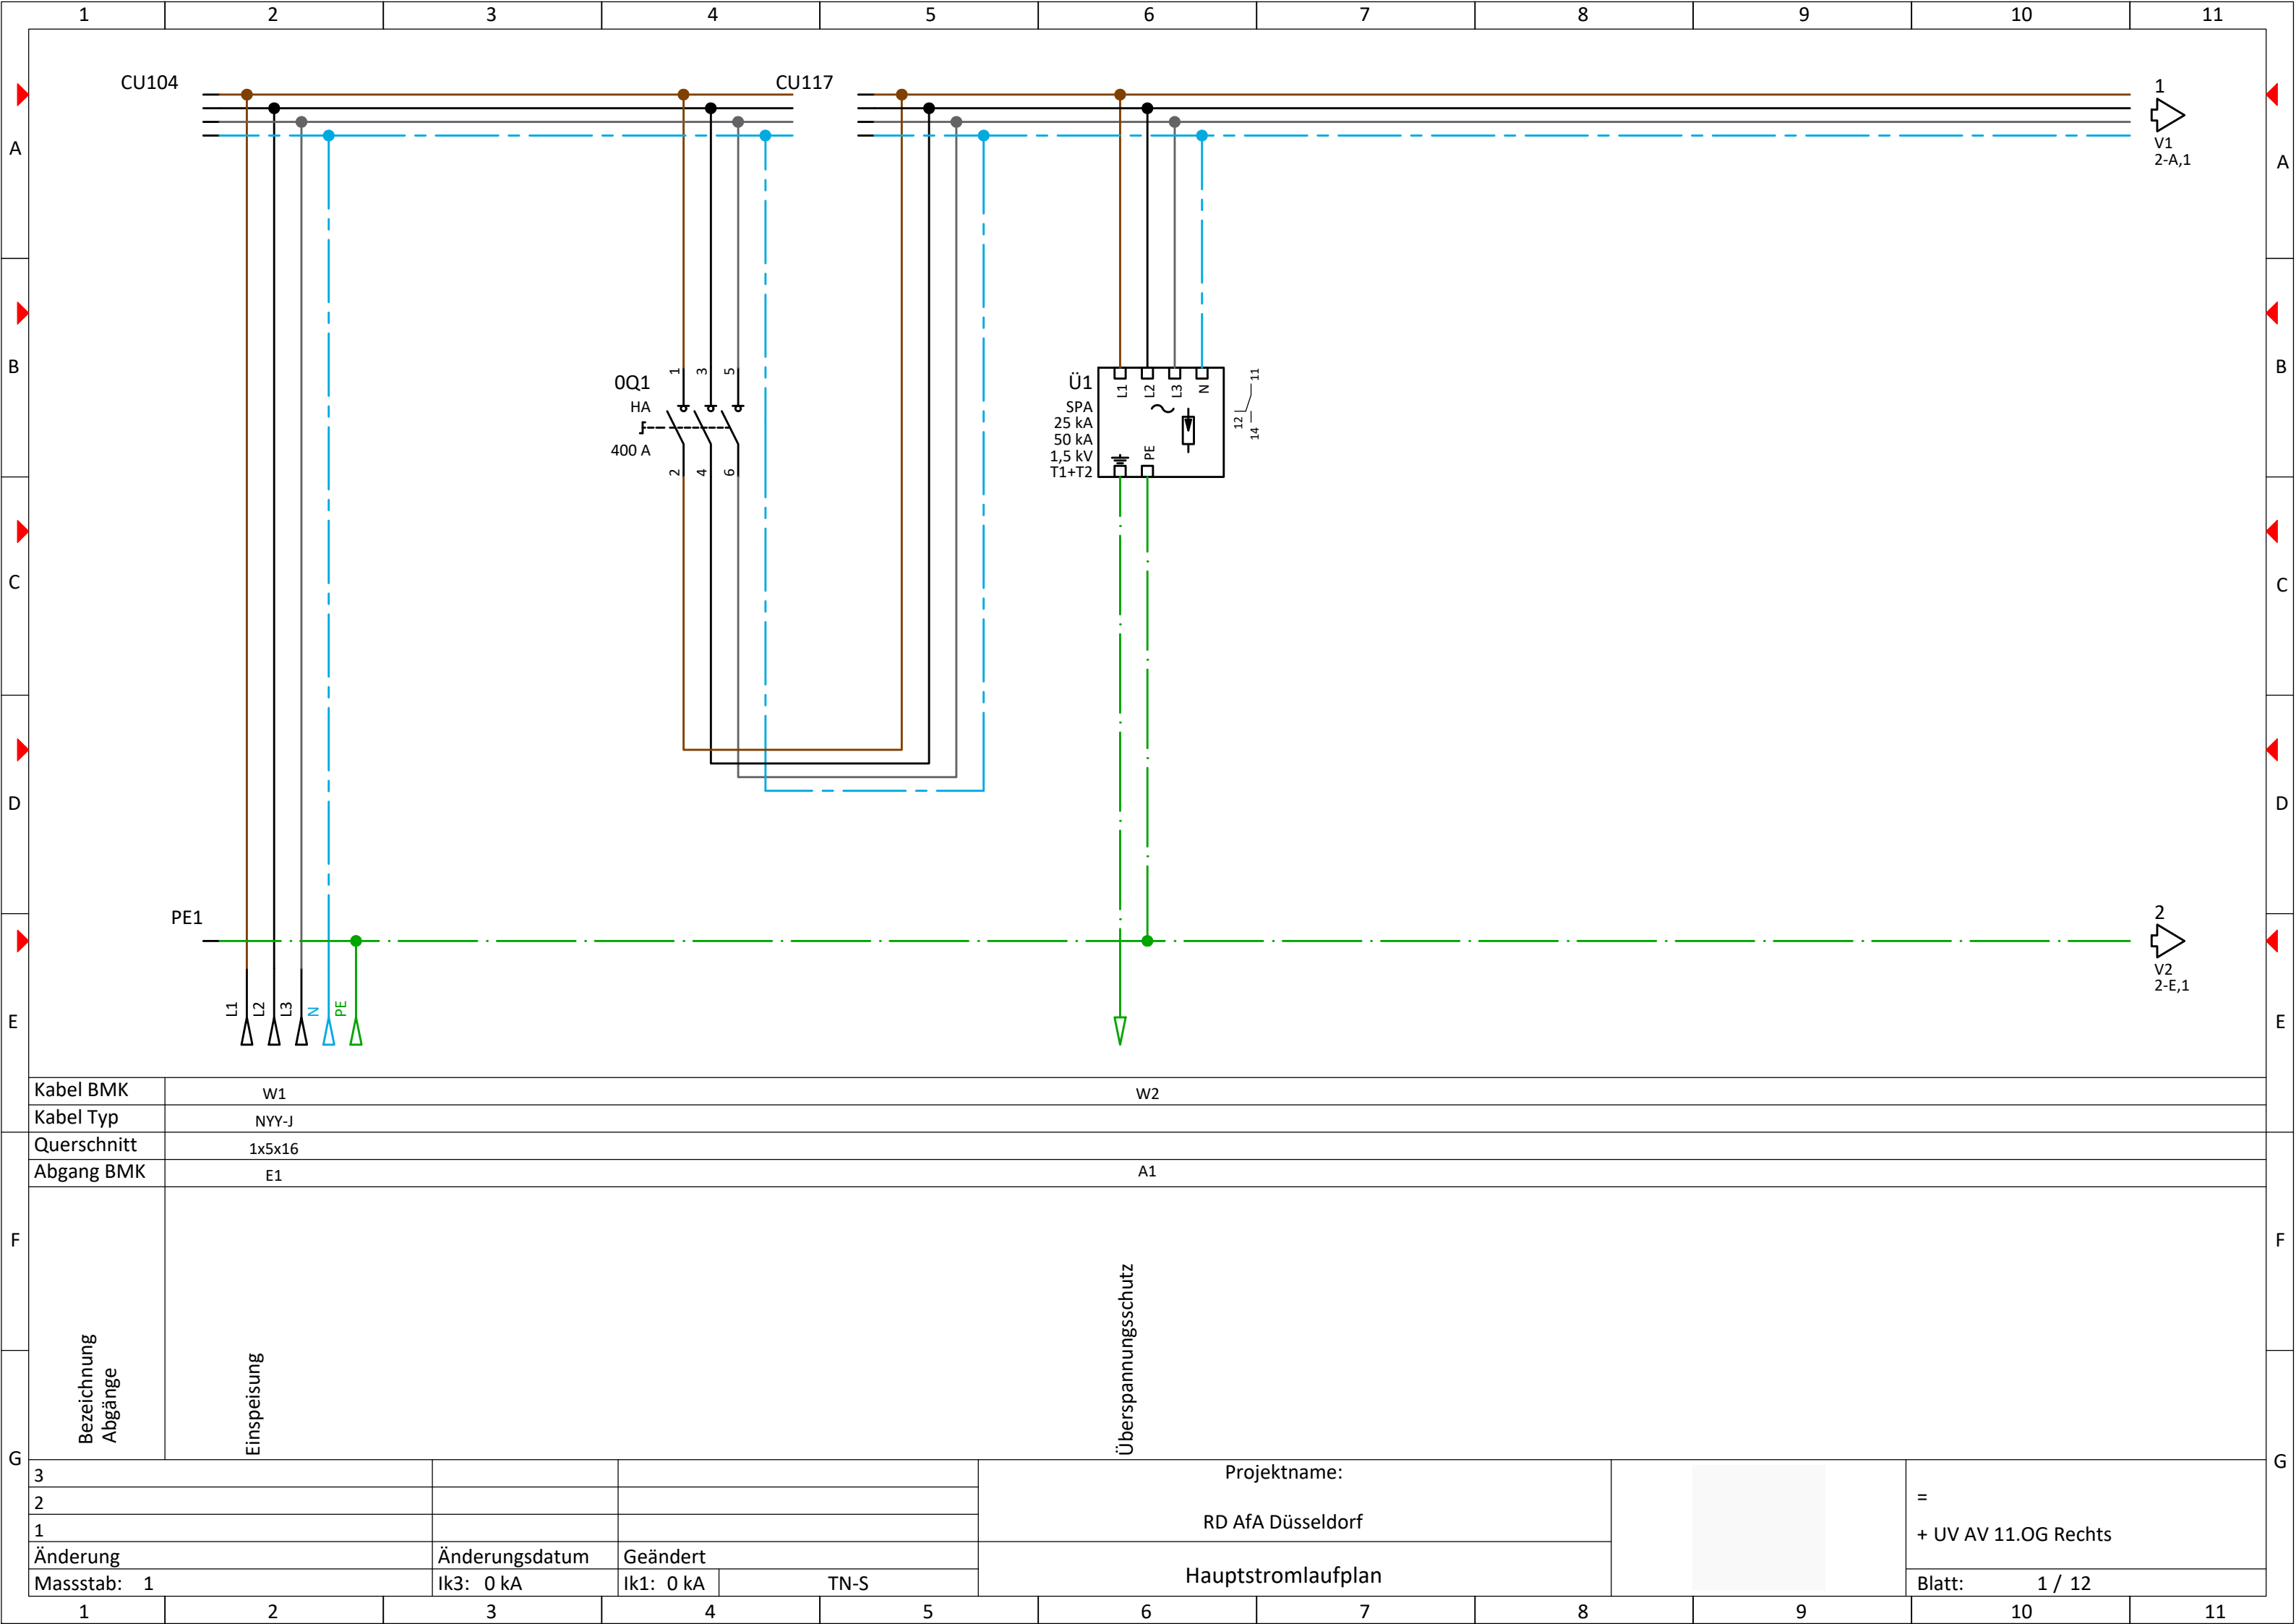


	1	2	3	4	5	6	7	8	9	10	11		
A												A	
B												B	
C												C	
D	RD AfA Düsseldorf											D	
E	UV AV 11.OG Rechts											E	
F												F	
G												G	
3							Projektname:						
2							RD AfA Düsseldorf						=
1							UV AV 11.OG Rechts (Küche)						+ UV AV 11.OG Rechts
Änderung			Änderungsdatum	Geändert						Blatt:			1 / 1
Massstab:			Ik3: 0 kA	Ik1: 0 kA	TN-S								
	1	2	3	4	5	6	7	8	9	10	11		

RD AfA Düsseldorf

UV AV 11.OG Rechts

 

Kabel BMK		W1		W2						
Kabel Typ		NYY-J								
Querschnitt		1x5x16								
Abgang BMK		E1								
Bezeichnung Abgänge	Einspeisung					Überspannungsschutz				
3				Projektname:			=			
2				RD AfA Düsseldorf						
1										
Änderung		Änderungsdatum	Geändert		Hauptstromlaufplan		+ UV AV 11.OG Rechts			
Massstab: 1		Ik3: 0 kA	Ik1: 0 kA	TN-S						
								Blatt: 1 / 12		

