


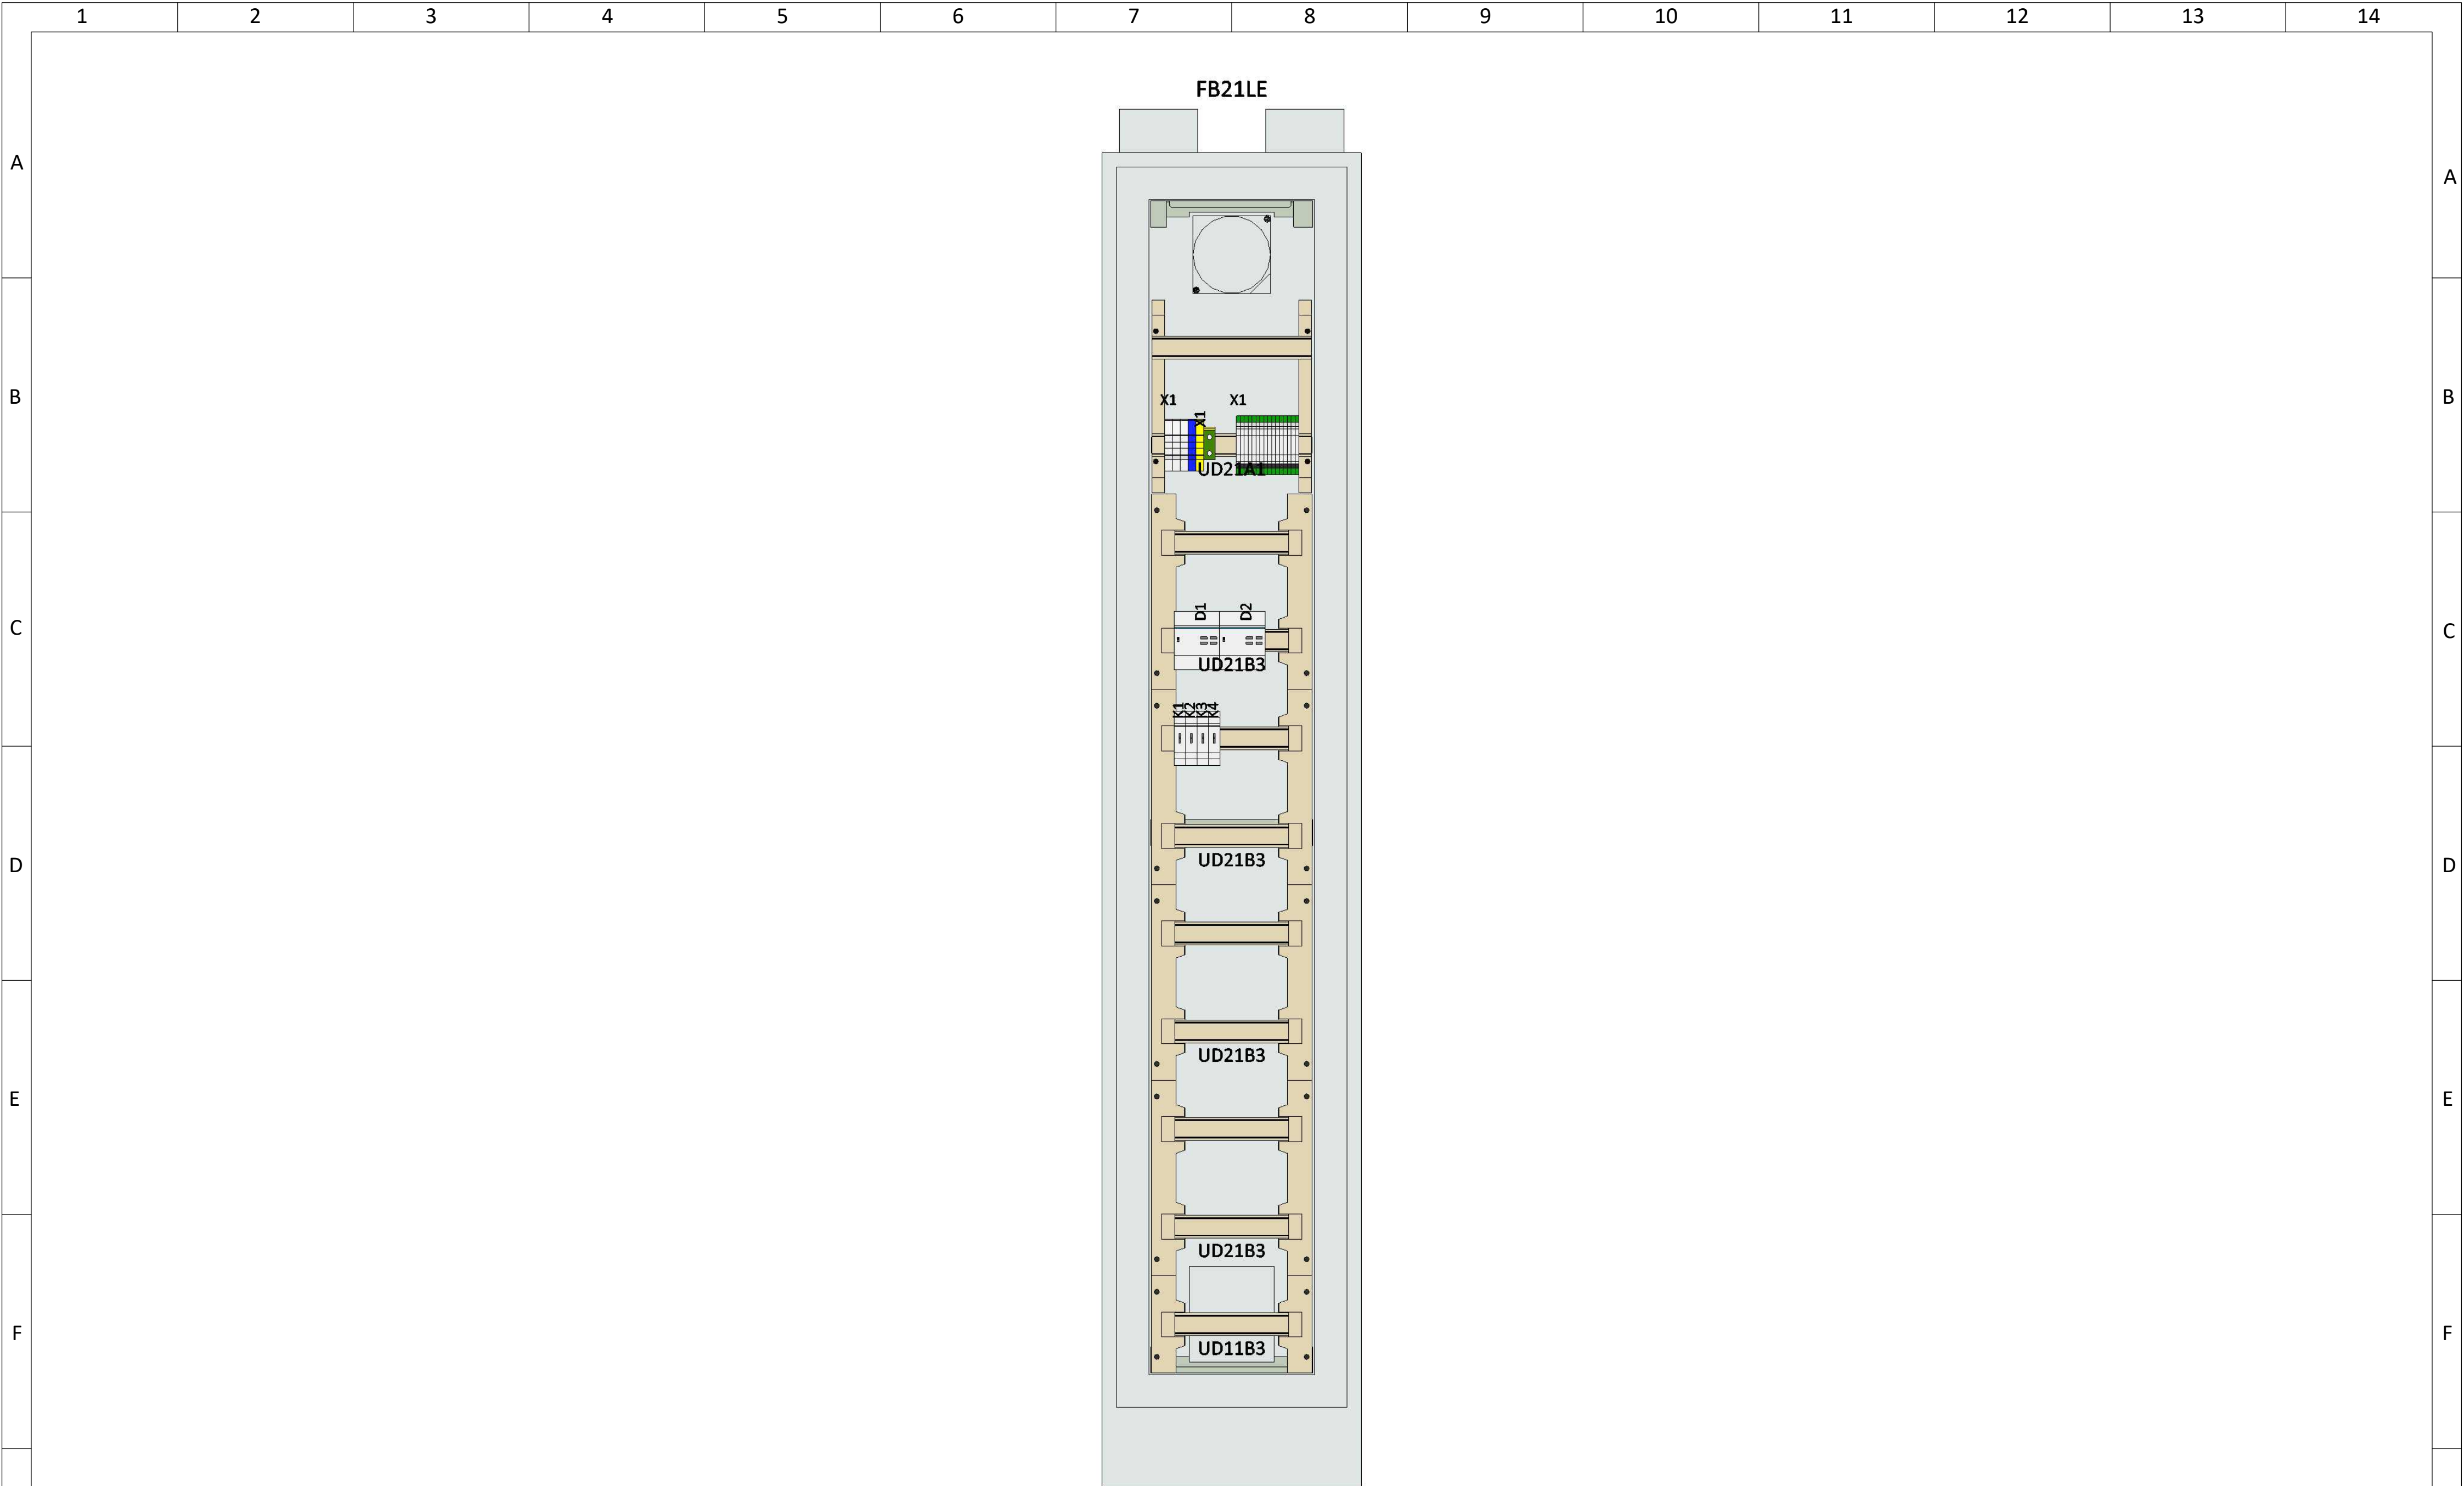

ohne Abdeckung

G														G													
3												Projektname:												=			
2												RD AfA Düsseldorf												+ UV SV 2			
1																											
Änderung				Änderungsdatum				Geändert				Zeichnungen												Blatt: 1 / 1			
Massstab: 1/9				Ik3: 0 kA				Ik1: 0 kA				TN-S															
1		2		3		4		5		6		7		8		9		10		11		12		13		14	