


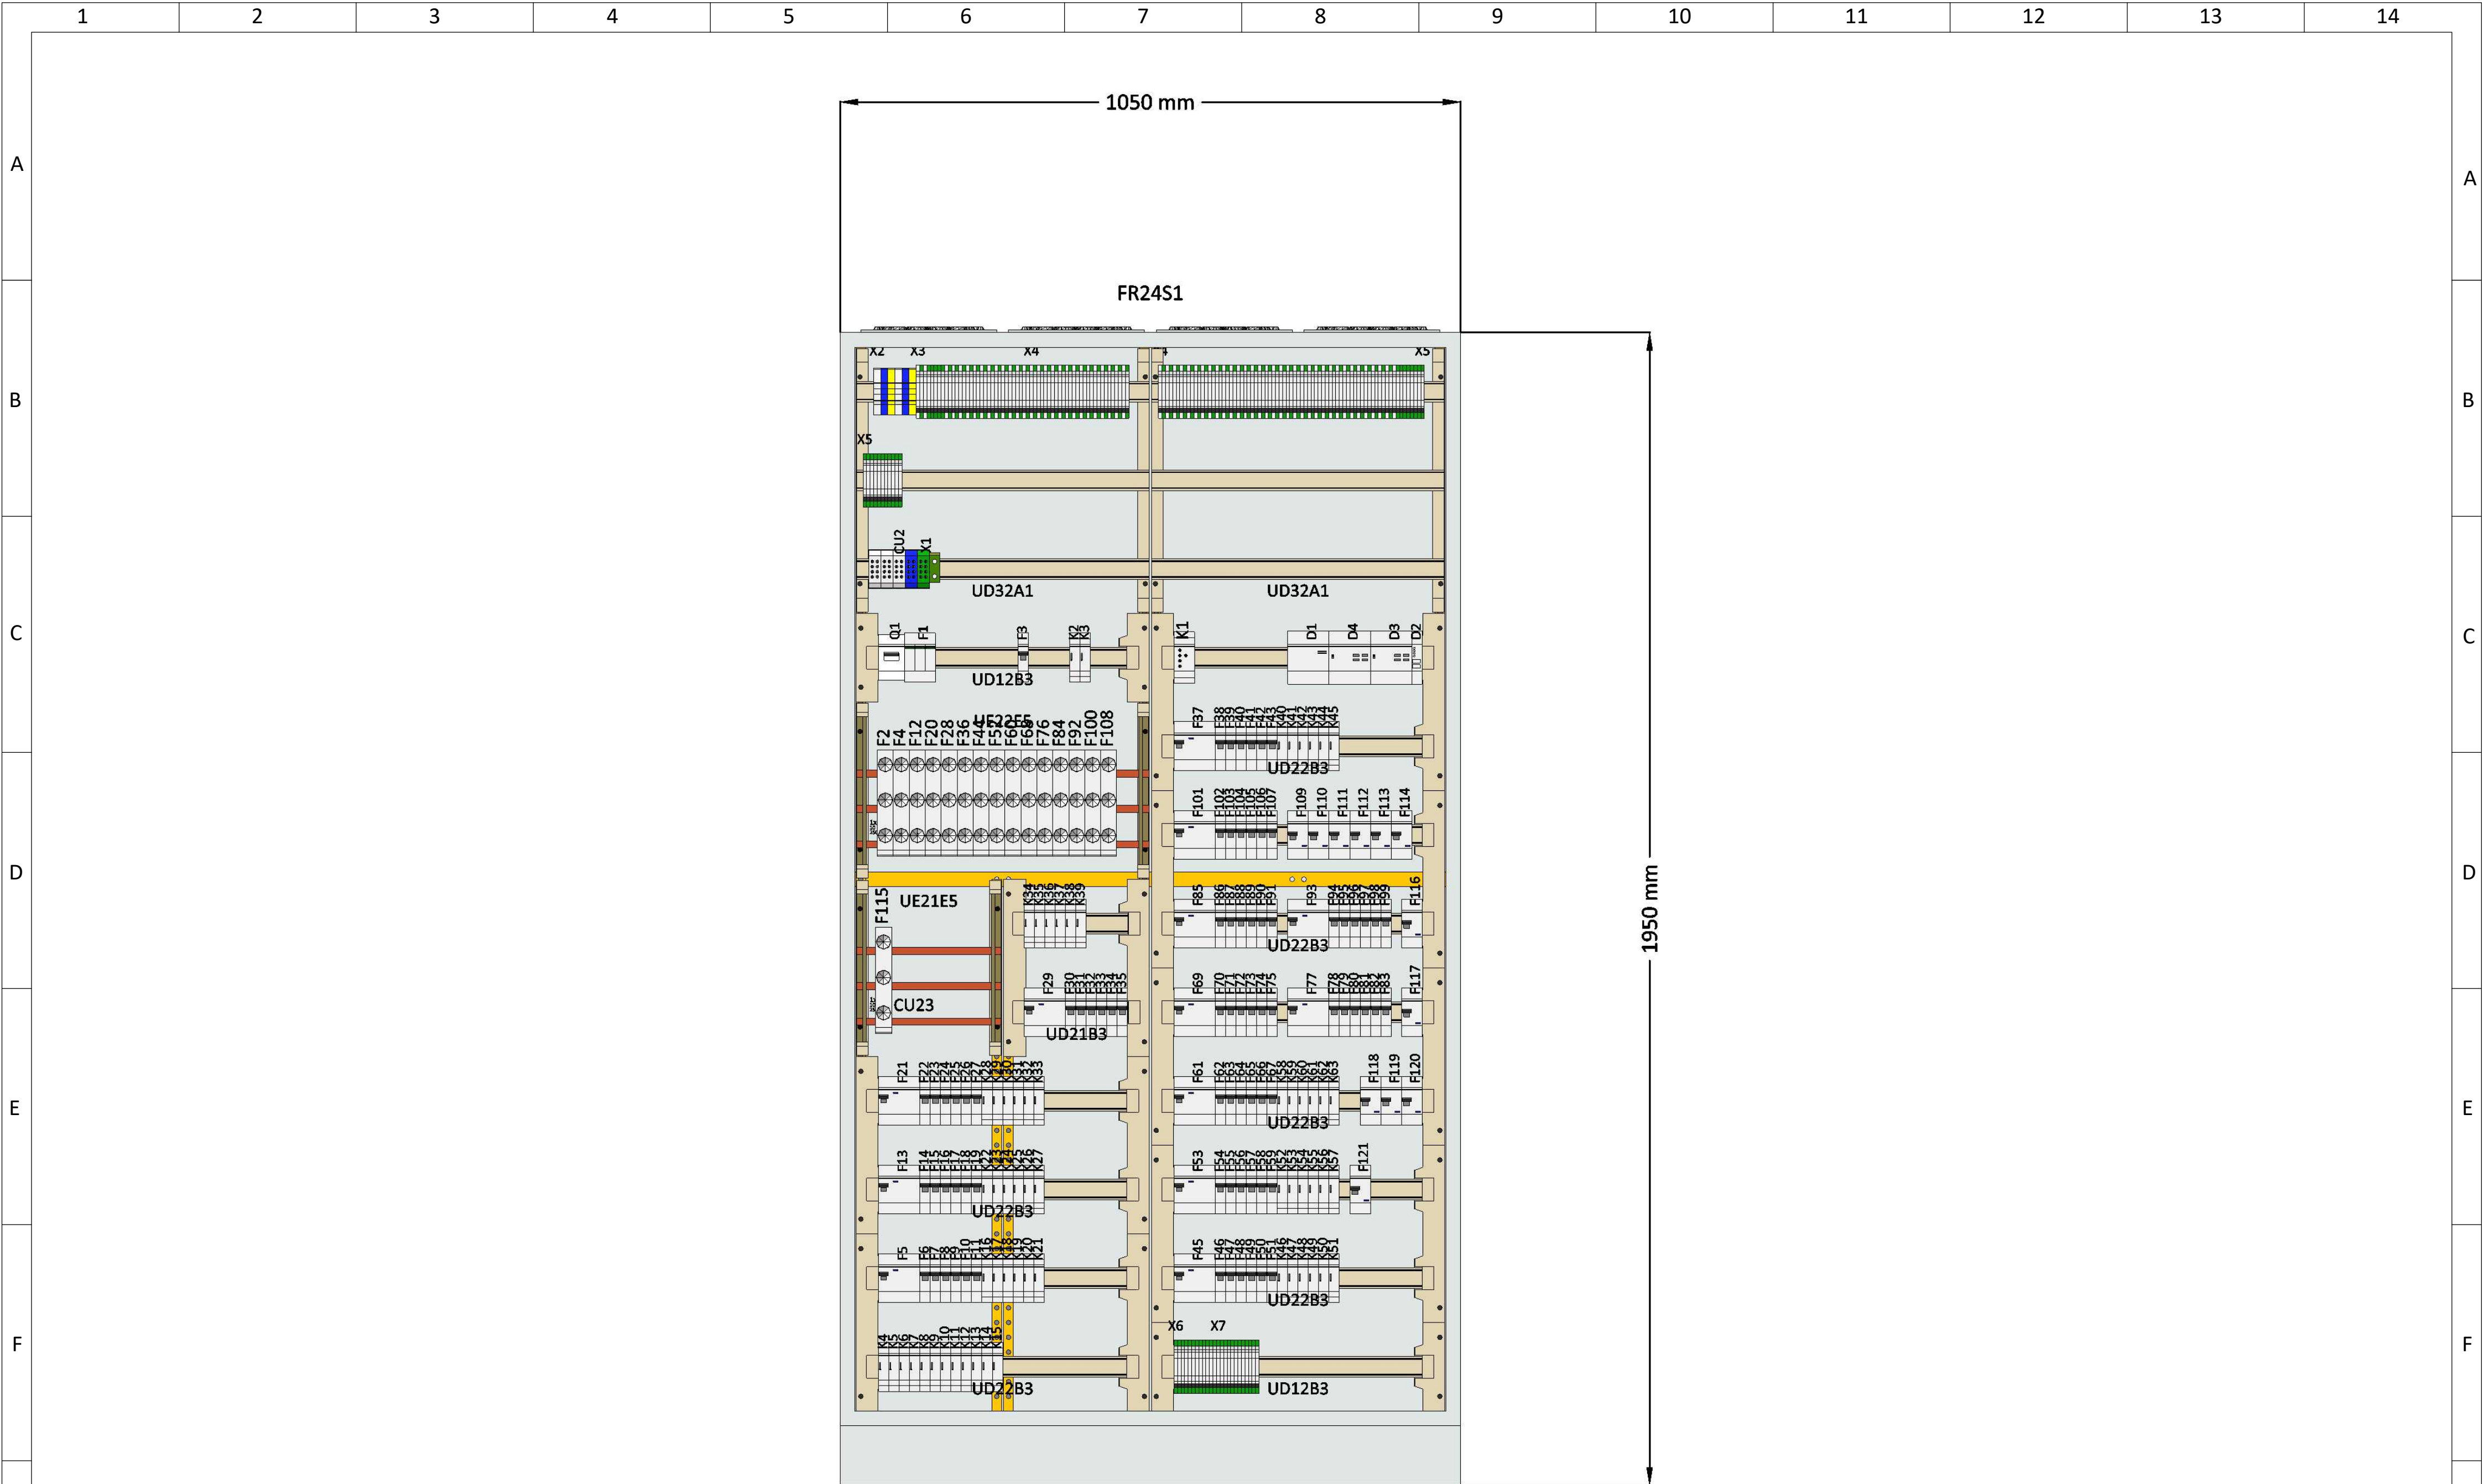

G	ohne Abdeckung														G												
	3						Projektname:							= + UV AV 6.OG Links													
	2						RD AfA Düsseldorf																				
	1																										
	Änderung		Änderungsdatum		Geändert		Zeichnungen				Blatt: 1 / 1																
	Massstab: 1/10		Ik3: 0 kA		Ik1: 0 kA								TN-S														
1		2		3		4		5		6		7		8		9		10		11		12		13		14	