



	1	2	3	4	5	6	7	8	9	10	11	
A												A
B												B
C												C
D	RD AfA Düsseldorf											D
E	UV SV 6.OG Links											E
F												F
G												G
	3					Projektname:						
	2					RD AfA Düsseldorf				=		
	1					UV SV 4.OG Links				+ UV SV 6.OG Links		
	Änderung		Änderungsdatum	Geändert						Blatt:	1 / 1	
	Massstab: 1		Ik3: 0 kA	Ik1: 0 kA	TN-S							
	1	2	3	4	5	6	7	8	9	10	11	

RD AfA Düsseldorf

UV SV 6.OG Links

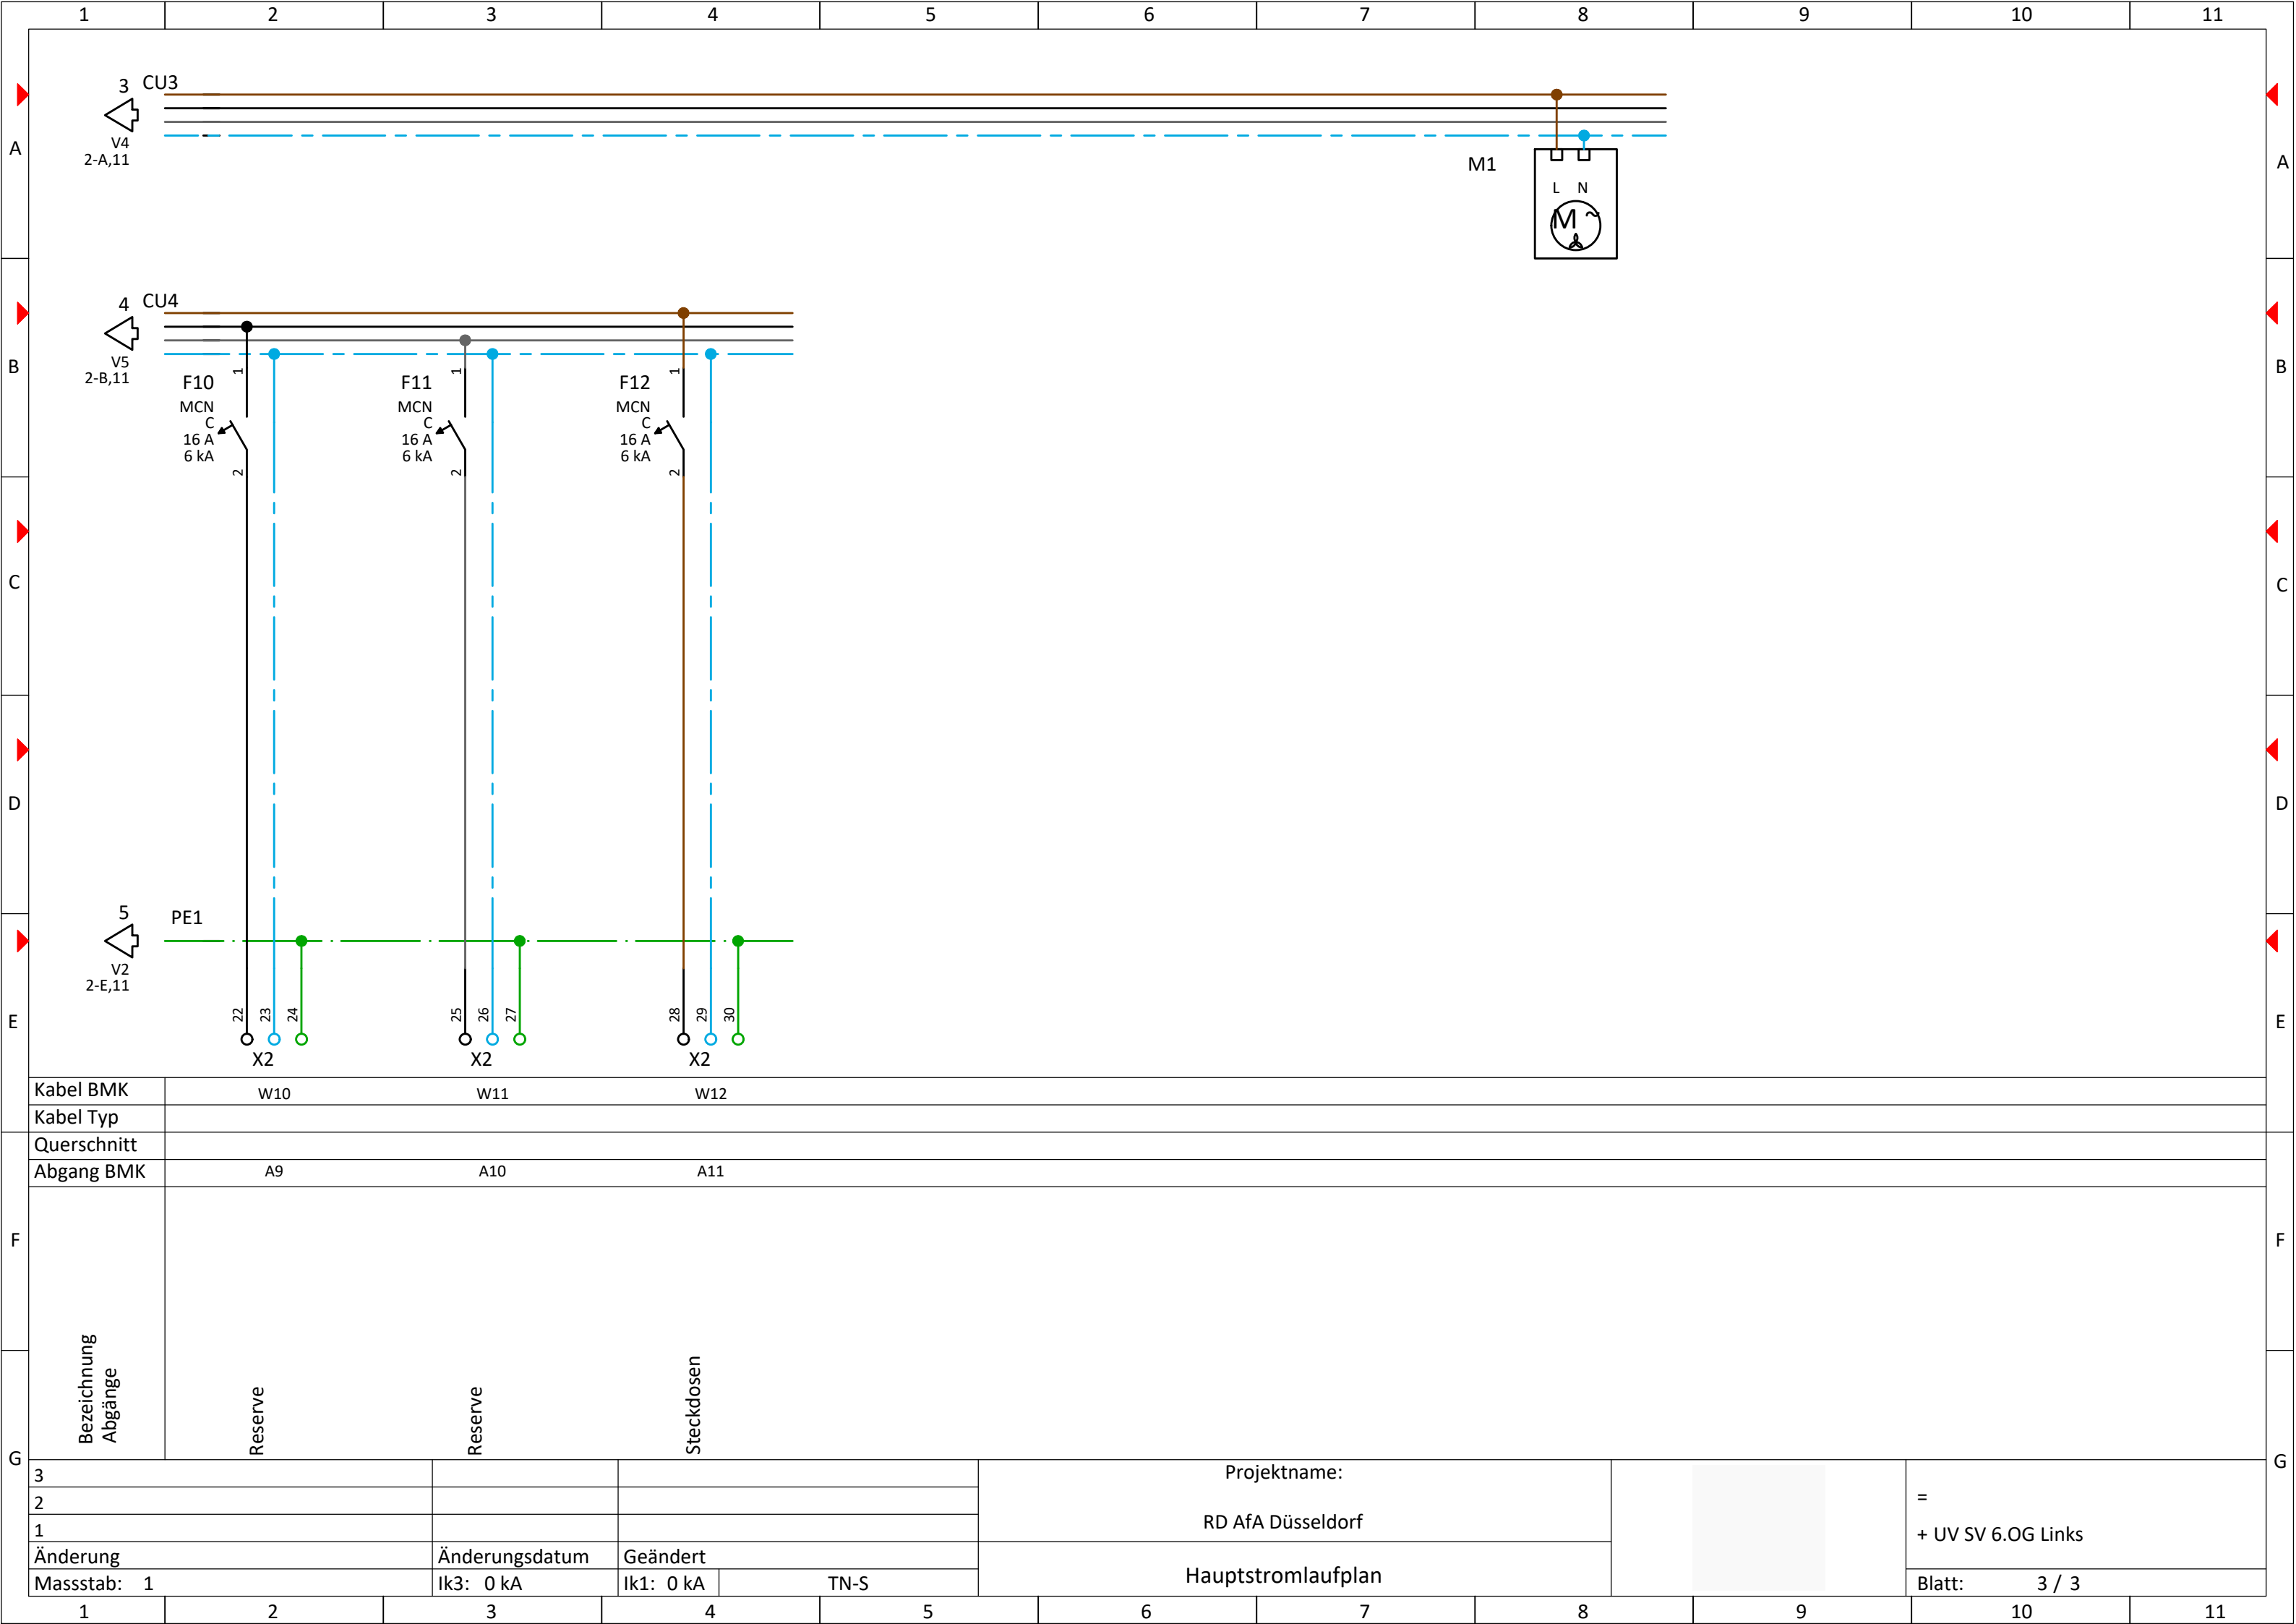

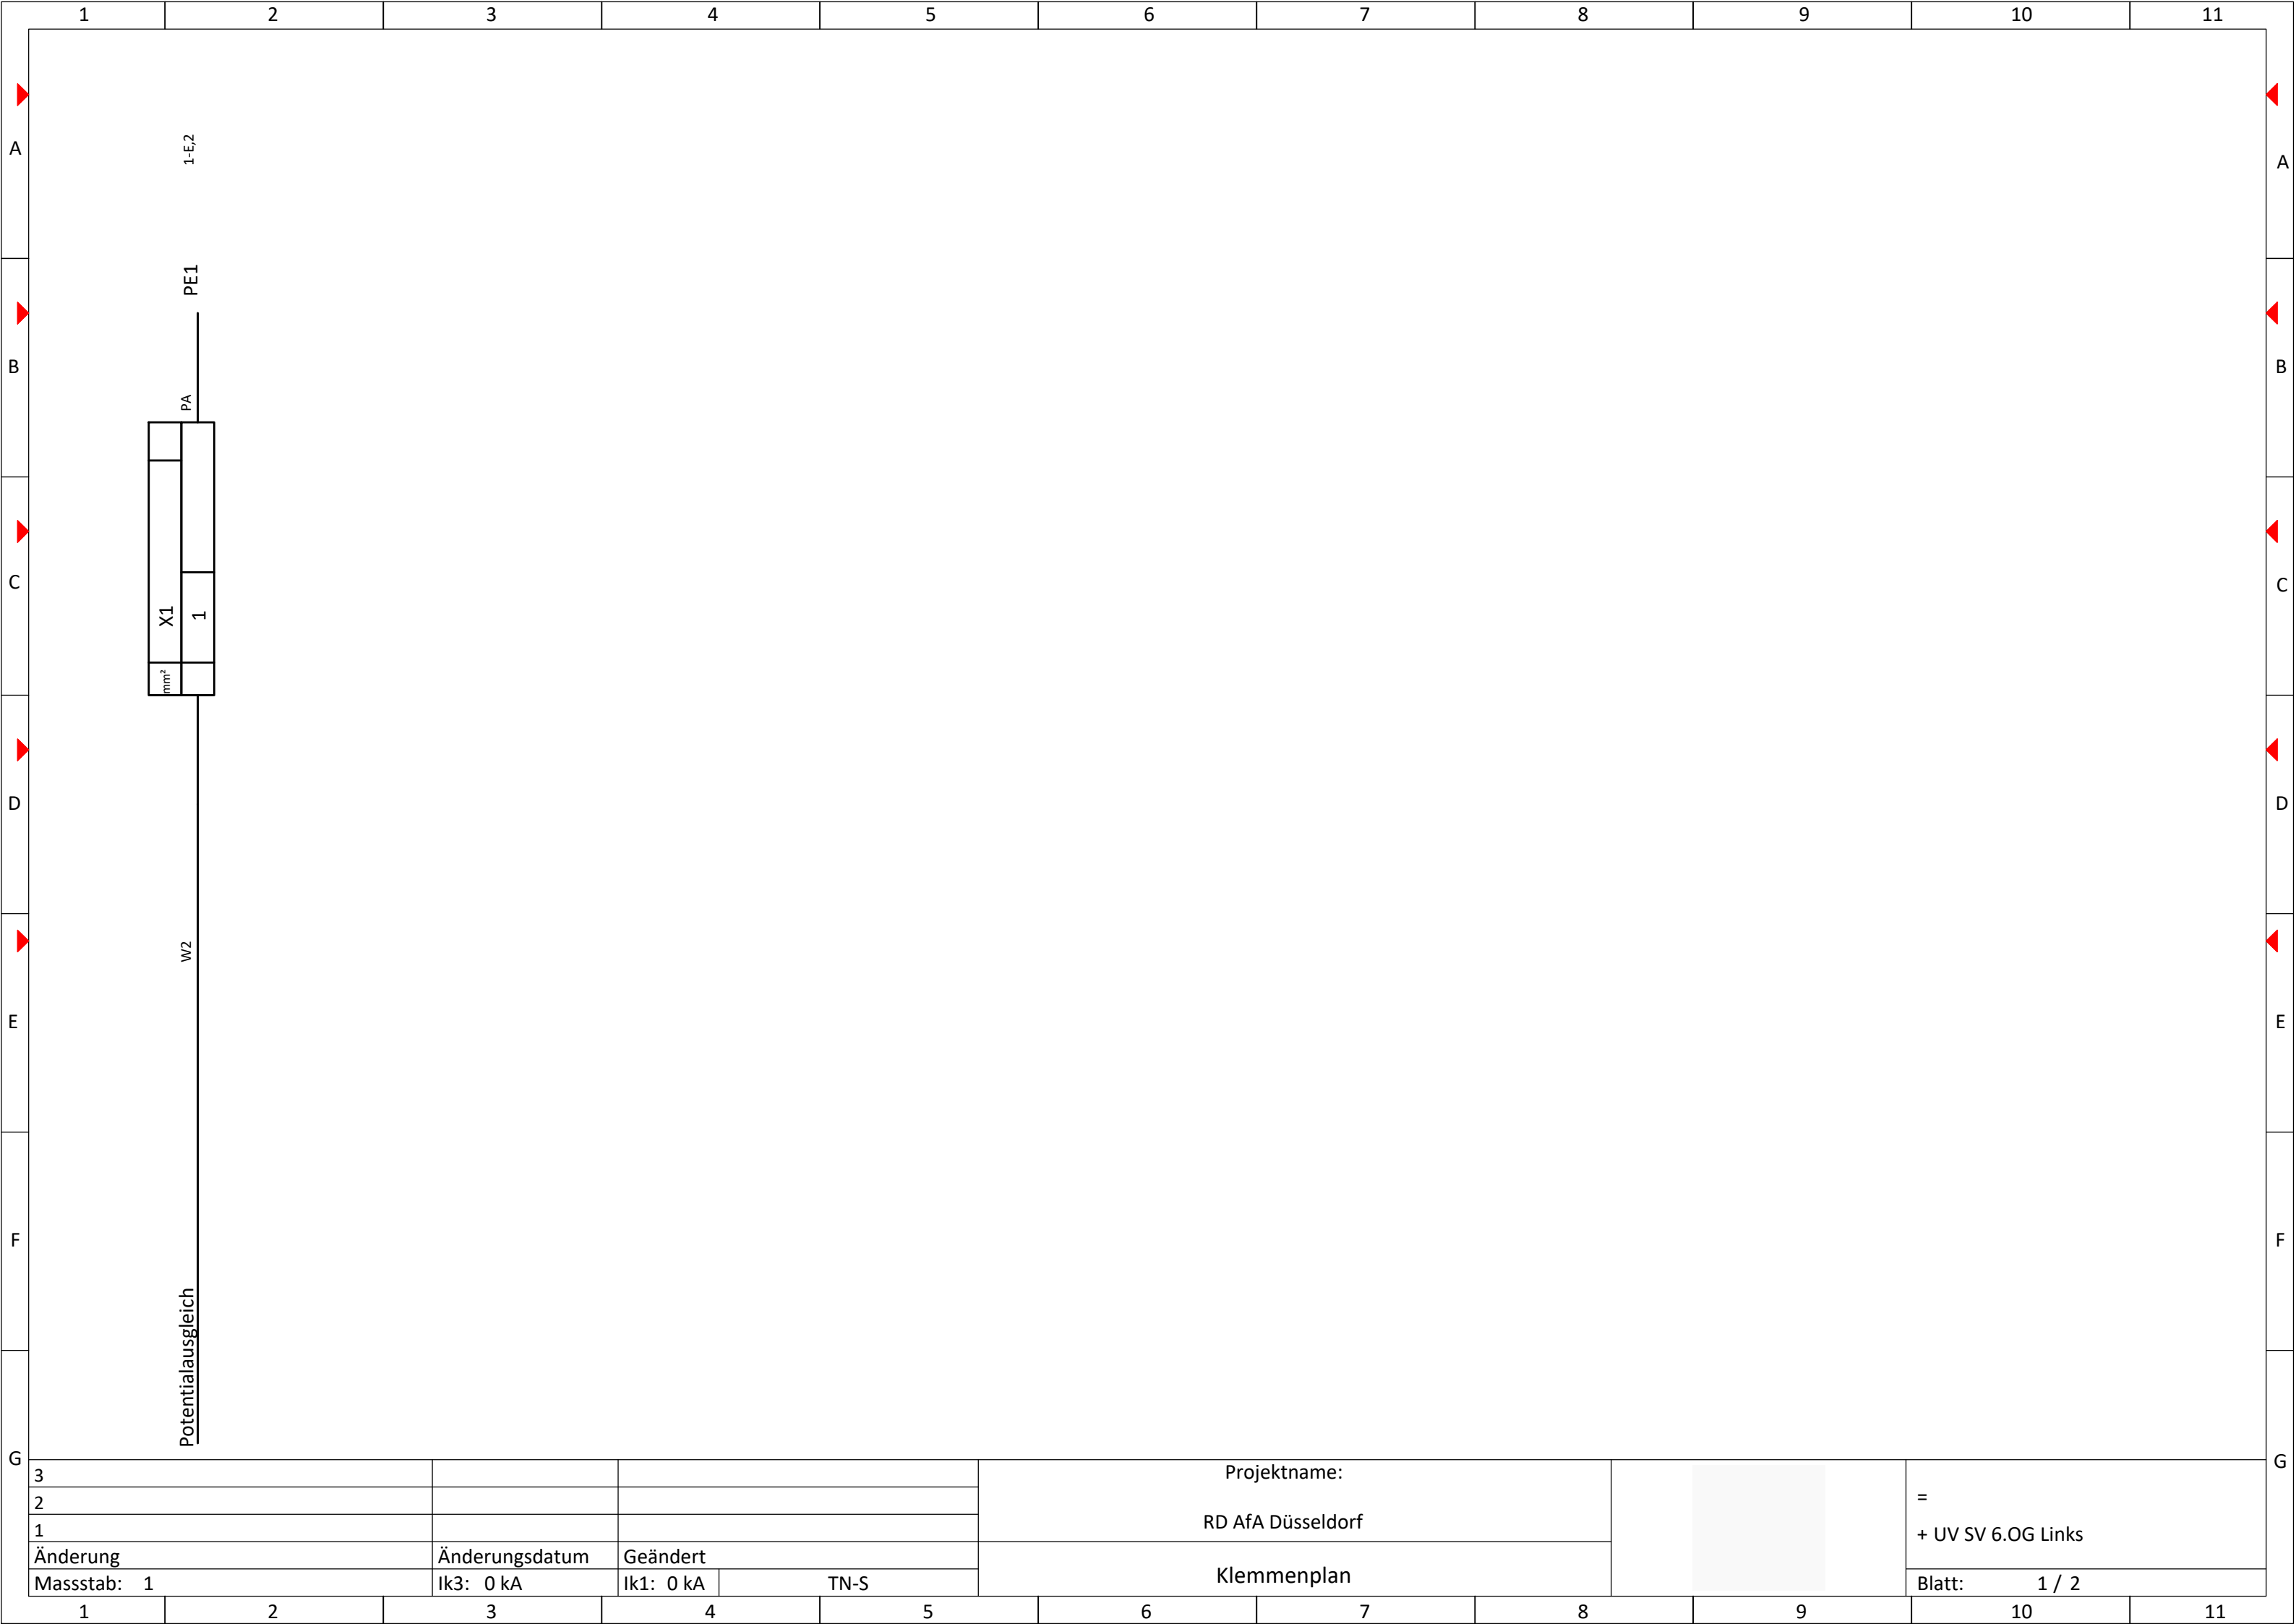

[illegible]