




	1	2	3	4	5	6	7	8	9	10	11	
A												A
B												B
C												C
D	RD AfA Düsseldorf											D
E	UV SV 6.OG Rechts											E
F												F
G												G
3							Projektname:				= + UV SV 6.OG Rechts Blatt: 1 / 1	
2							RD AfA Düsseldorf					
1							UV SV 3.OG Rechts					
Änderung	Änderungsdatum		Geändert									
Massstab: 1	Ik3: 0 kA		Ik1: 0 kA	TN-S								
	1	2	3	4	5	6	7	8	9	10	11	

RD AfA Düsseldorf

UV SV 6.OG Rechts

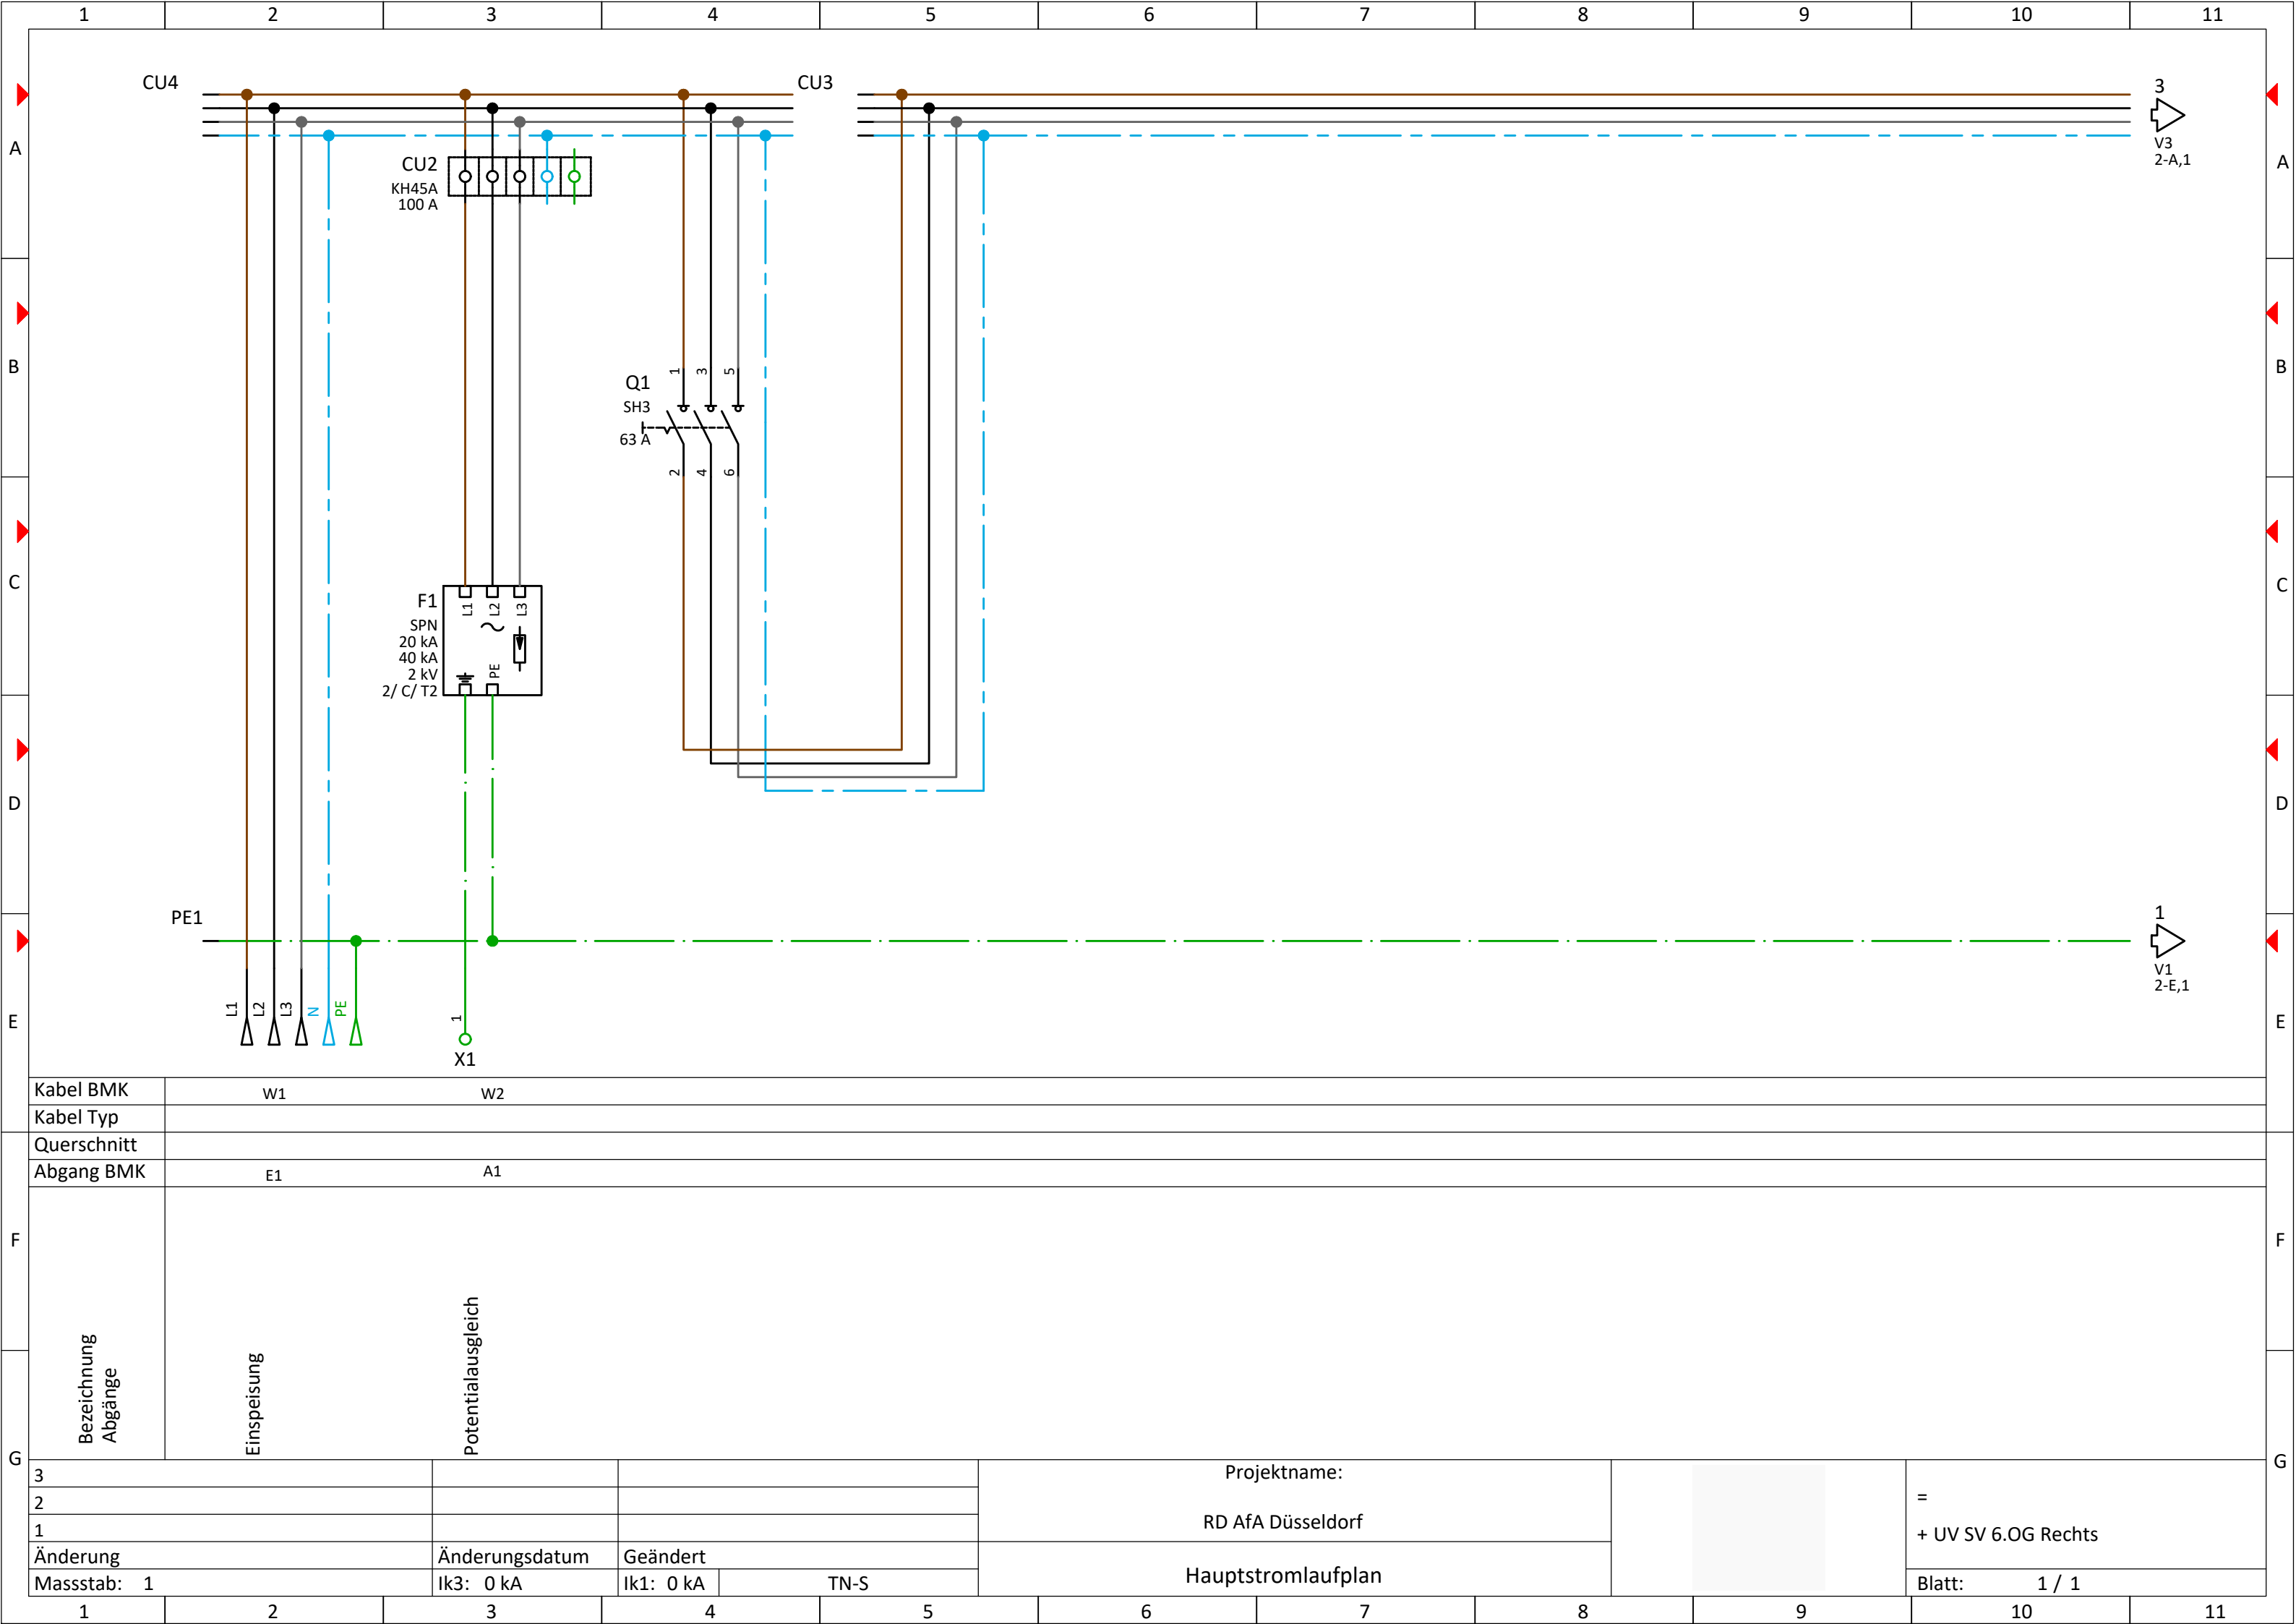

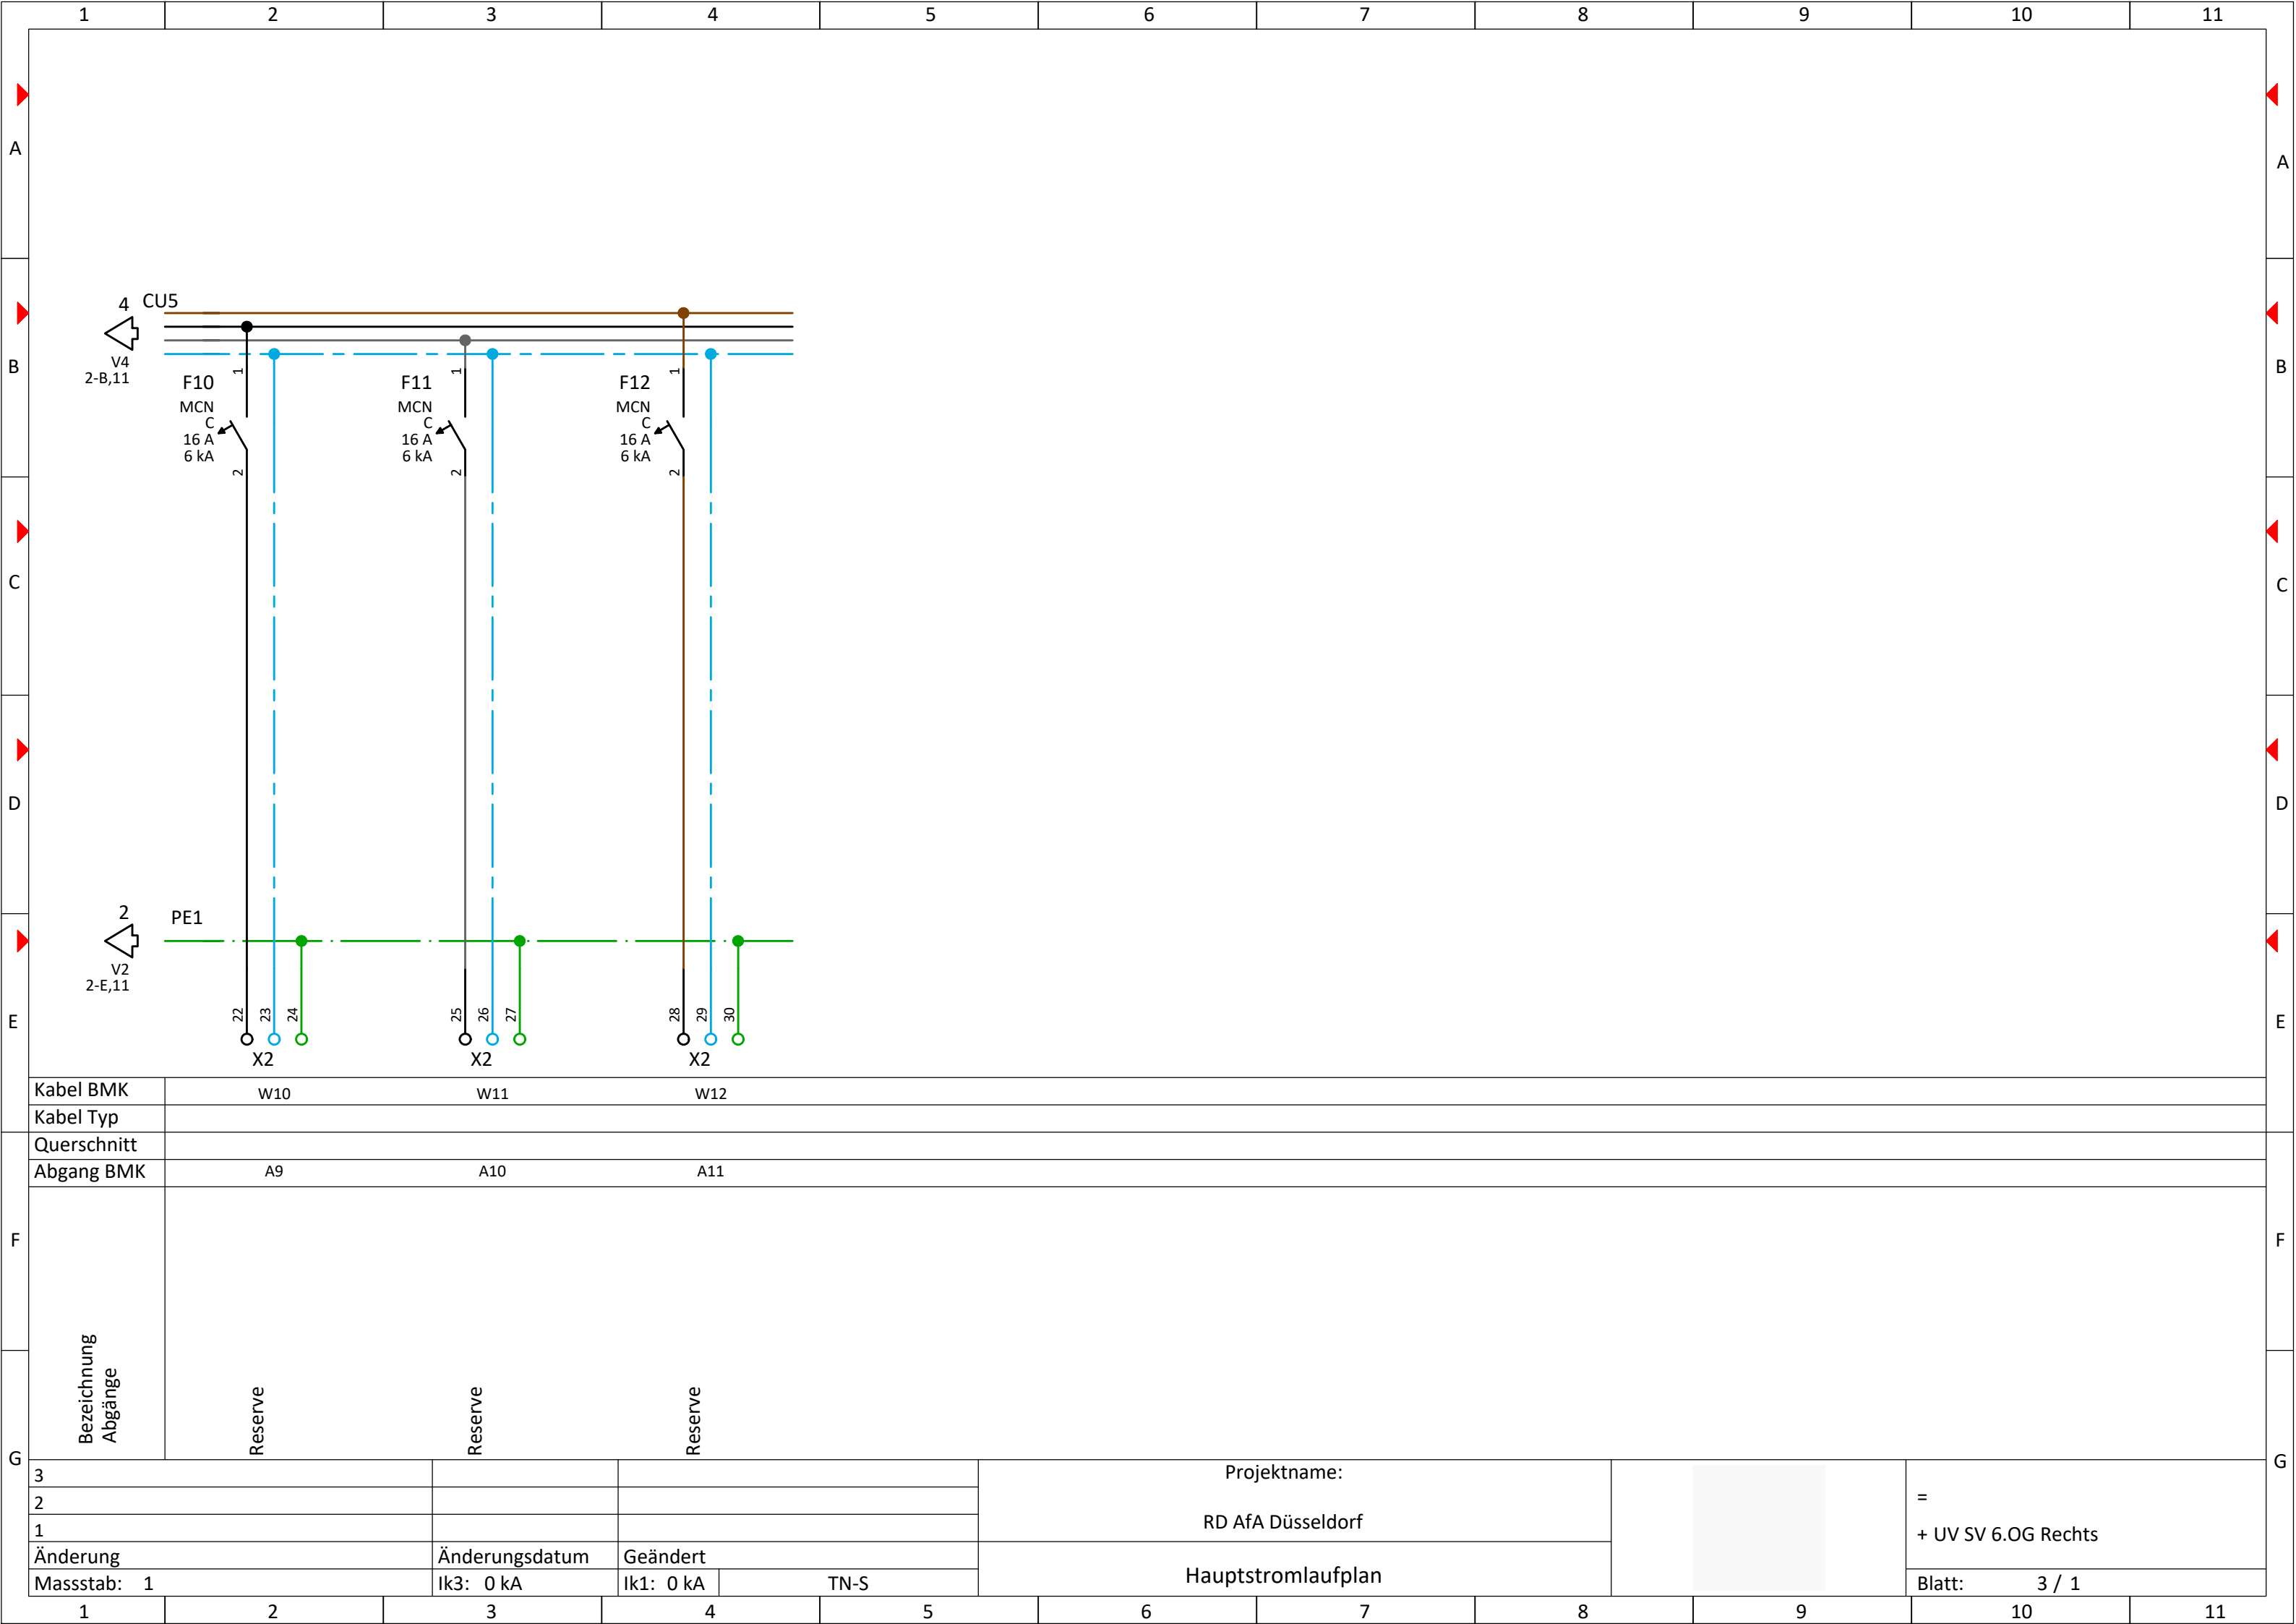

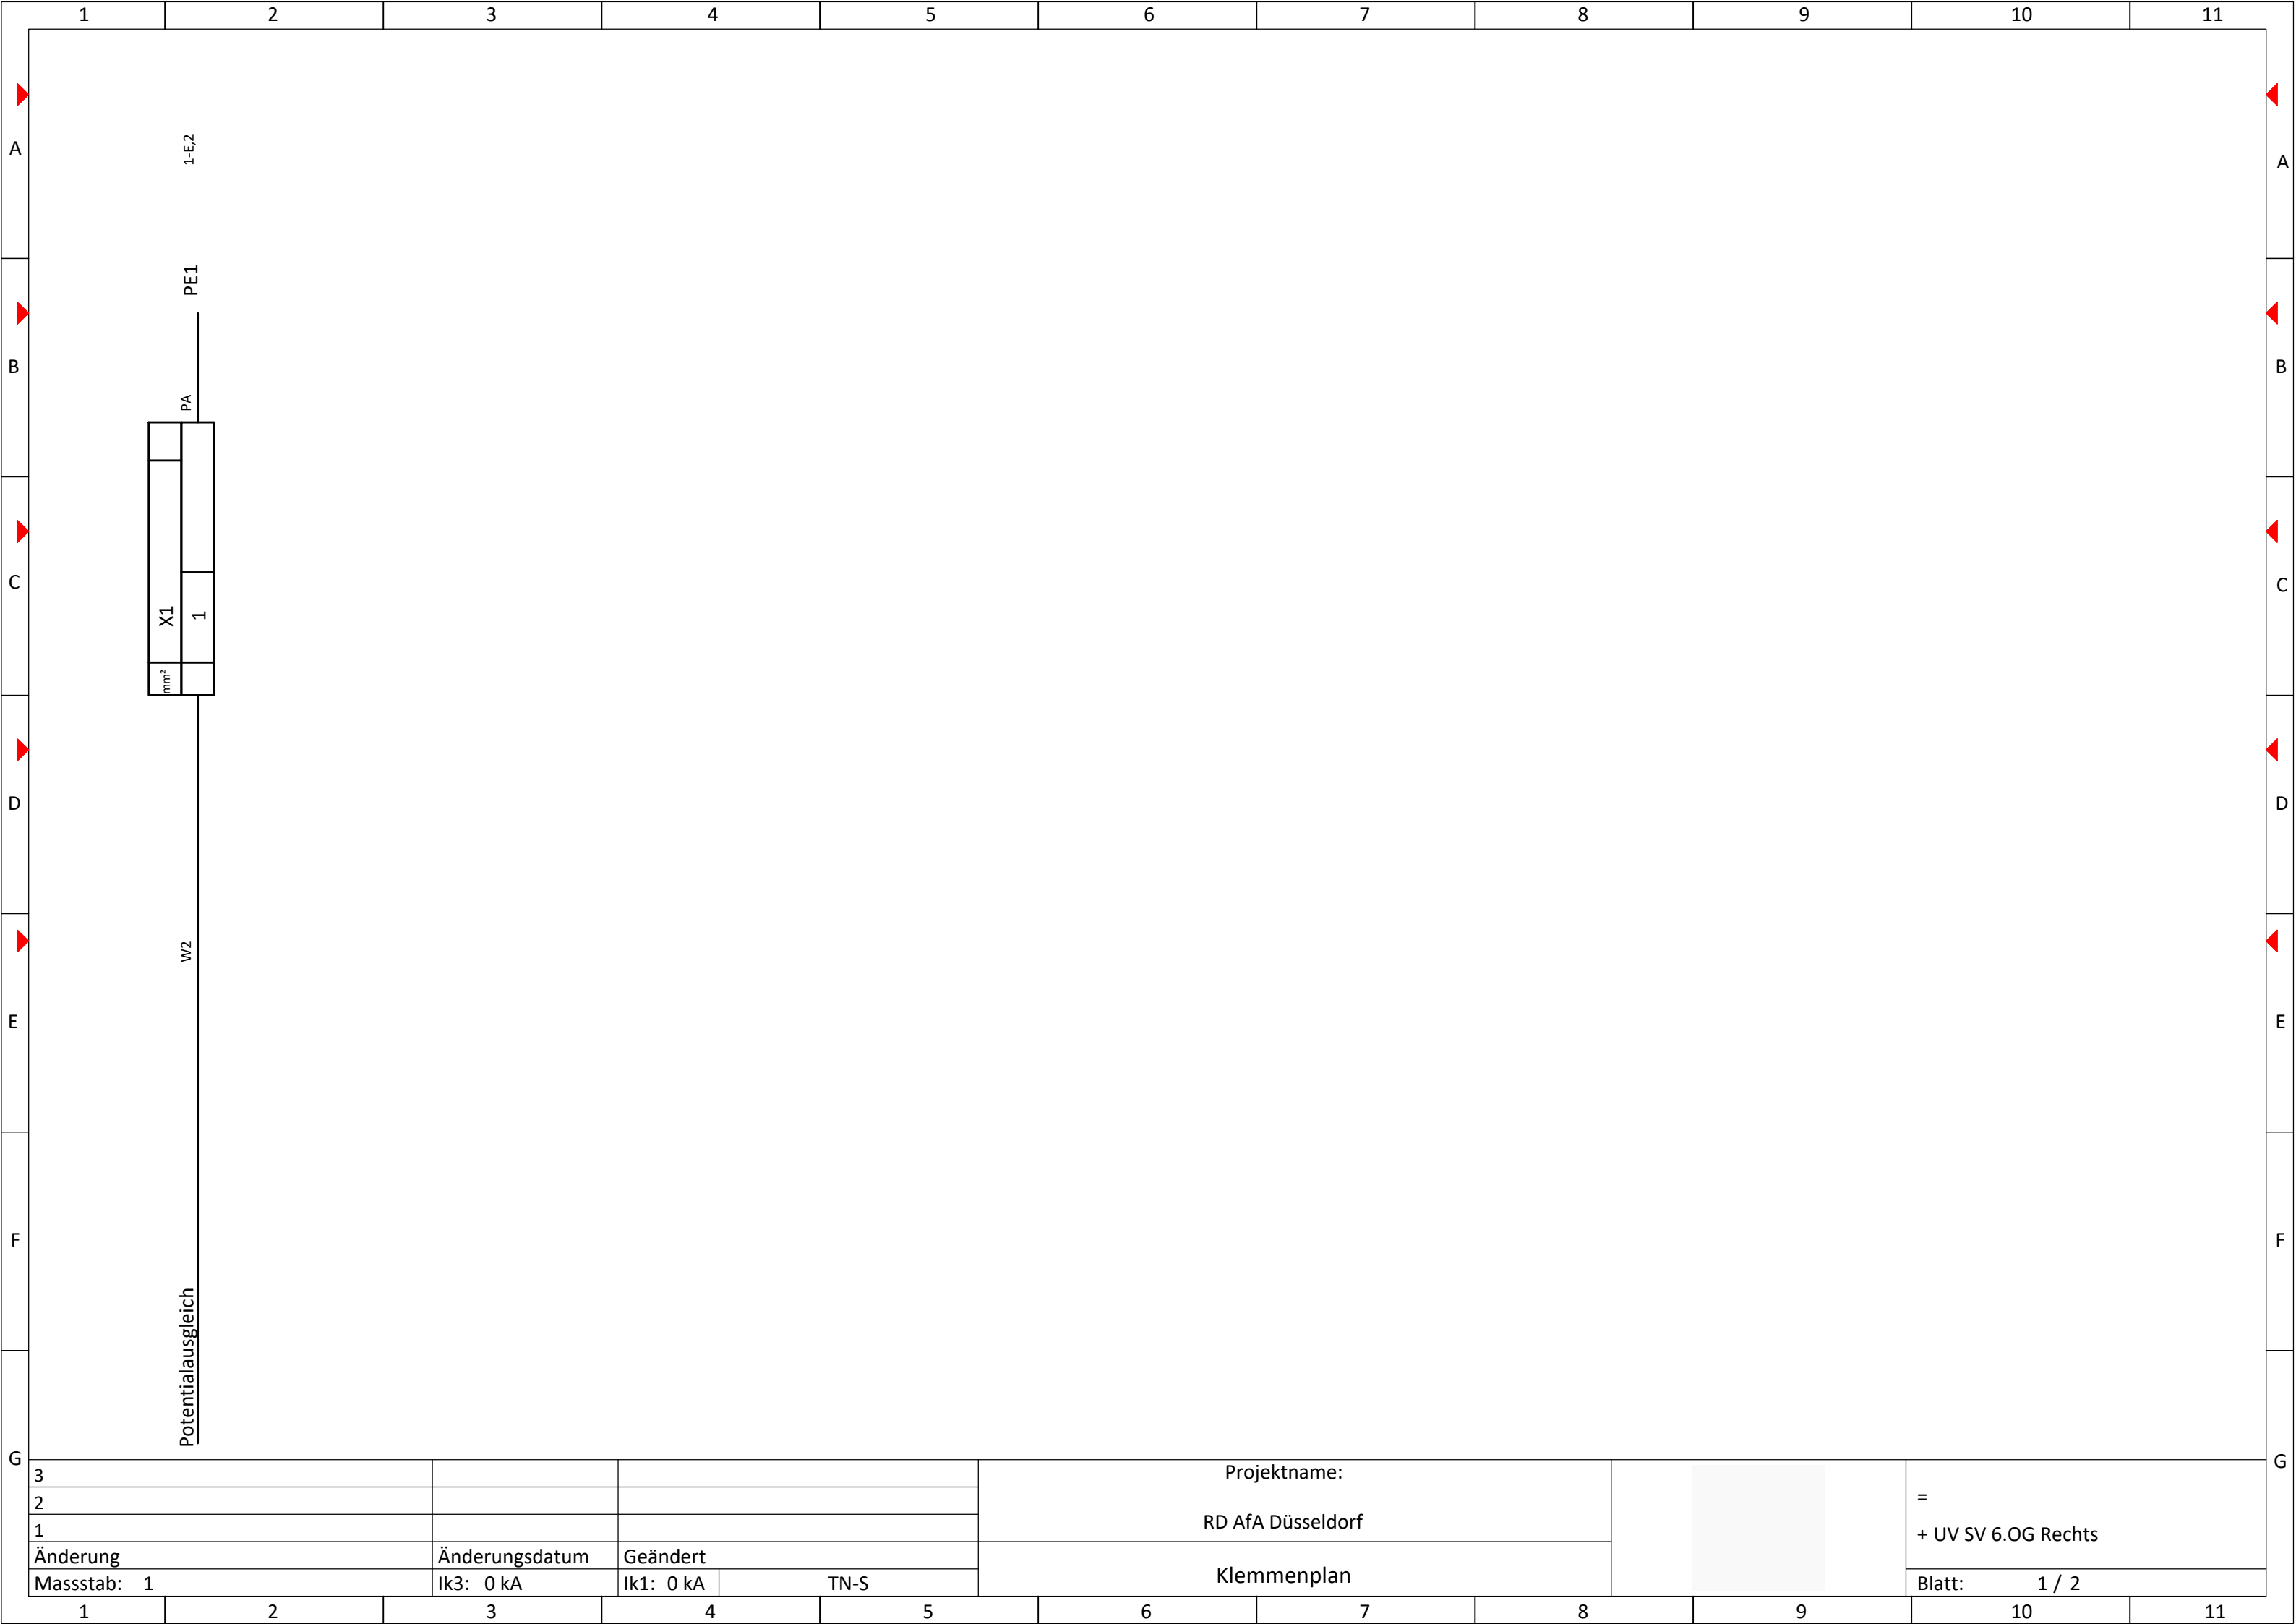

3							Projektname: RD AfA Düsseldorf					= + UV SV 6.OG Rechts									
2																					
1																					
Änderung			Änderungsdatum		Geändert		Klemmenplan					Blatt: 1 / 2									
Massstab: 1			Ik3: 0 kA		Ik1: 0 kA					TN-S											
1		2		3		4		5		6		7		8		9		10		11	

[illegible]