




	1	2	3	4	5	6	7	8	9	10	11										
A												A									
B												B									
C												C									
D	RD AfA Düsseldorf											D									
E	UV AV 7.OG Links											E									
F												F									
G												G									
3							Projektname:				= + UV AV 7.OG Links										
2							RD AfA Düsseldorf														
1							UV AV 7.OG Links				Blatt: 1 / 1										
Änderung			Änderungsdatum		Geändert																
Massstab: 1			Ik3: 0 kA		Ik1: 0 kA		TN-S														
1		2		3		4		5		6		7		8		9		10		11	


RD AfA Düsseldorf


UV AV 7.OG Links

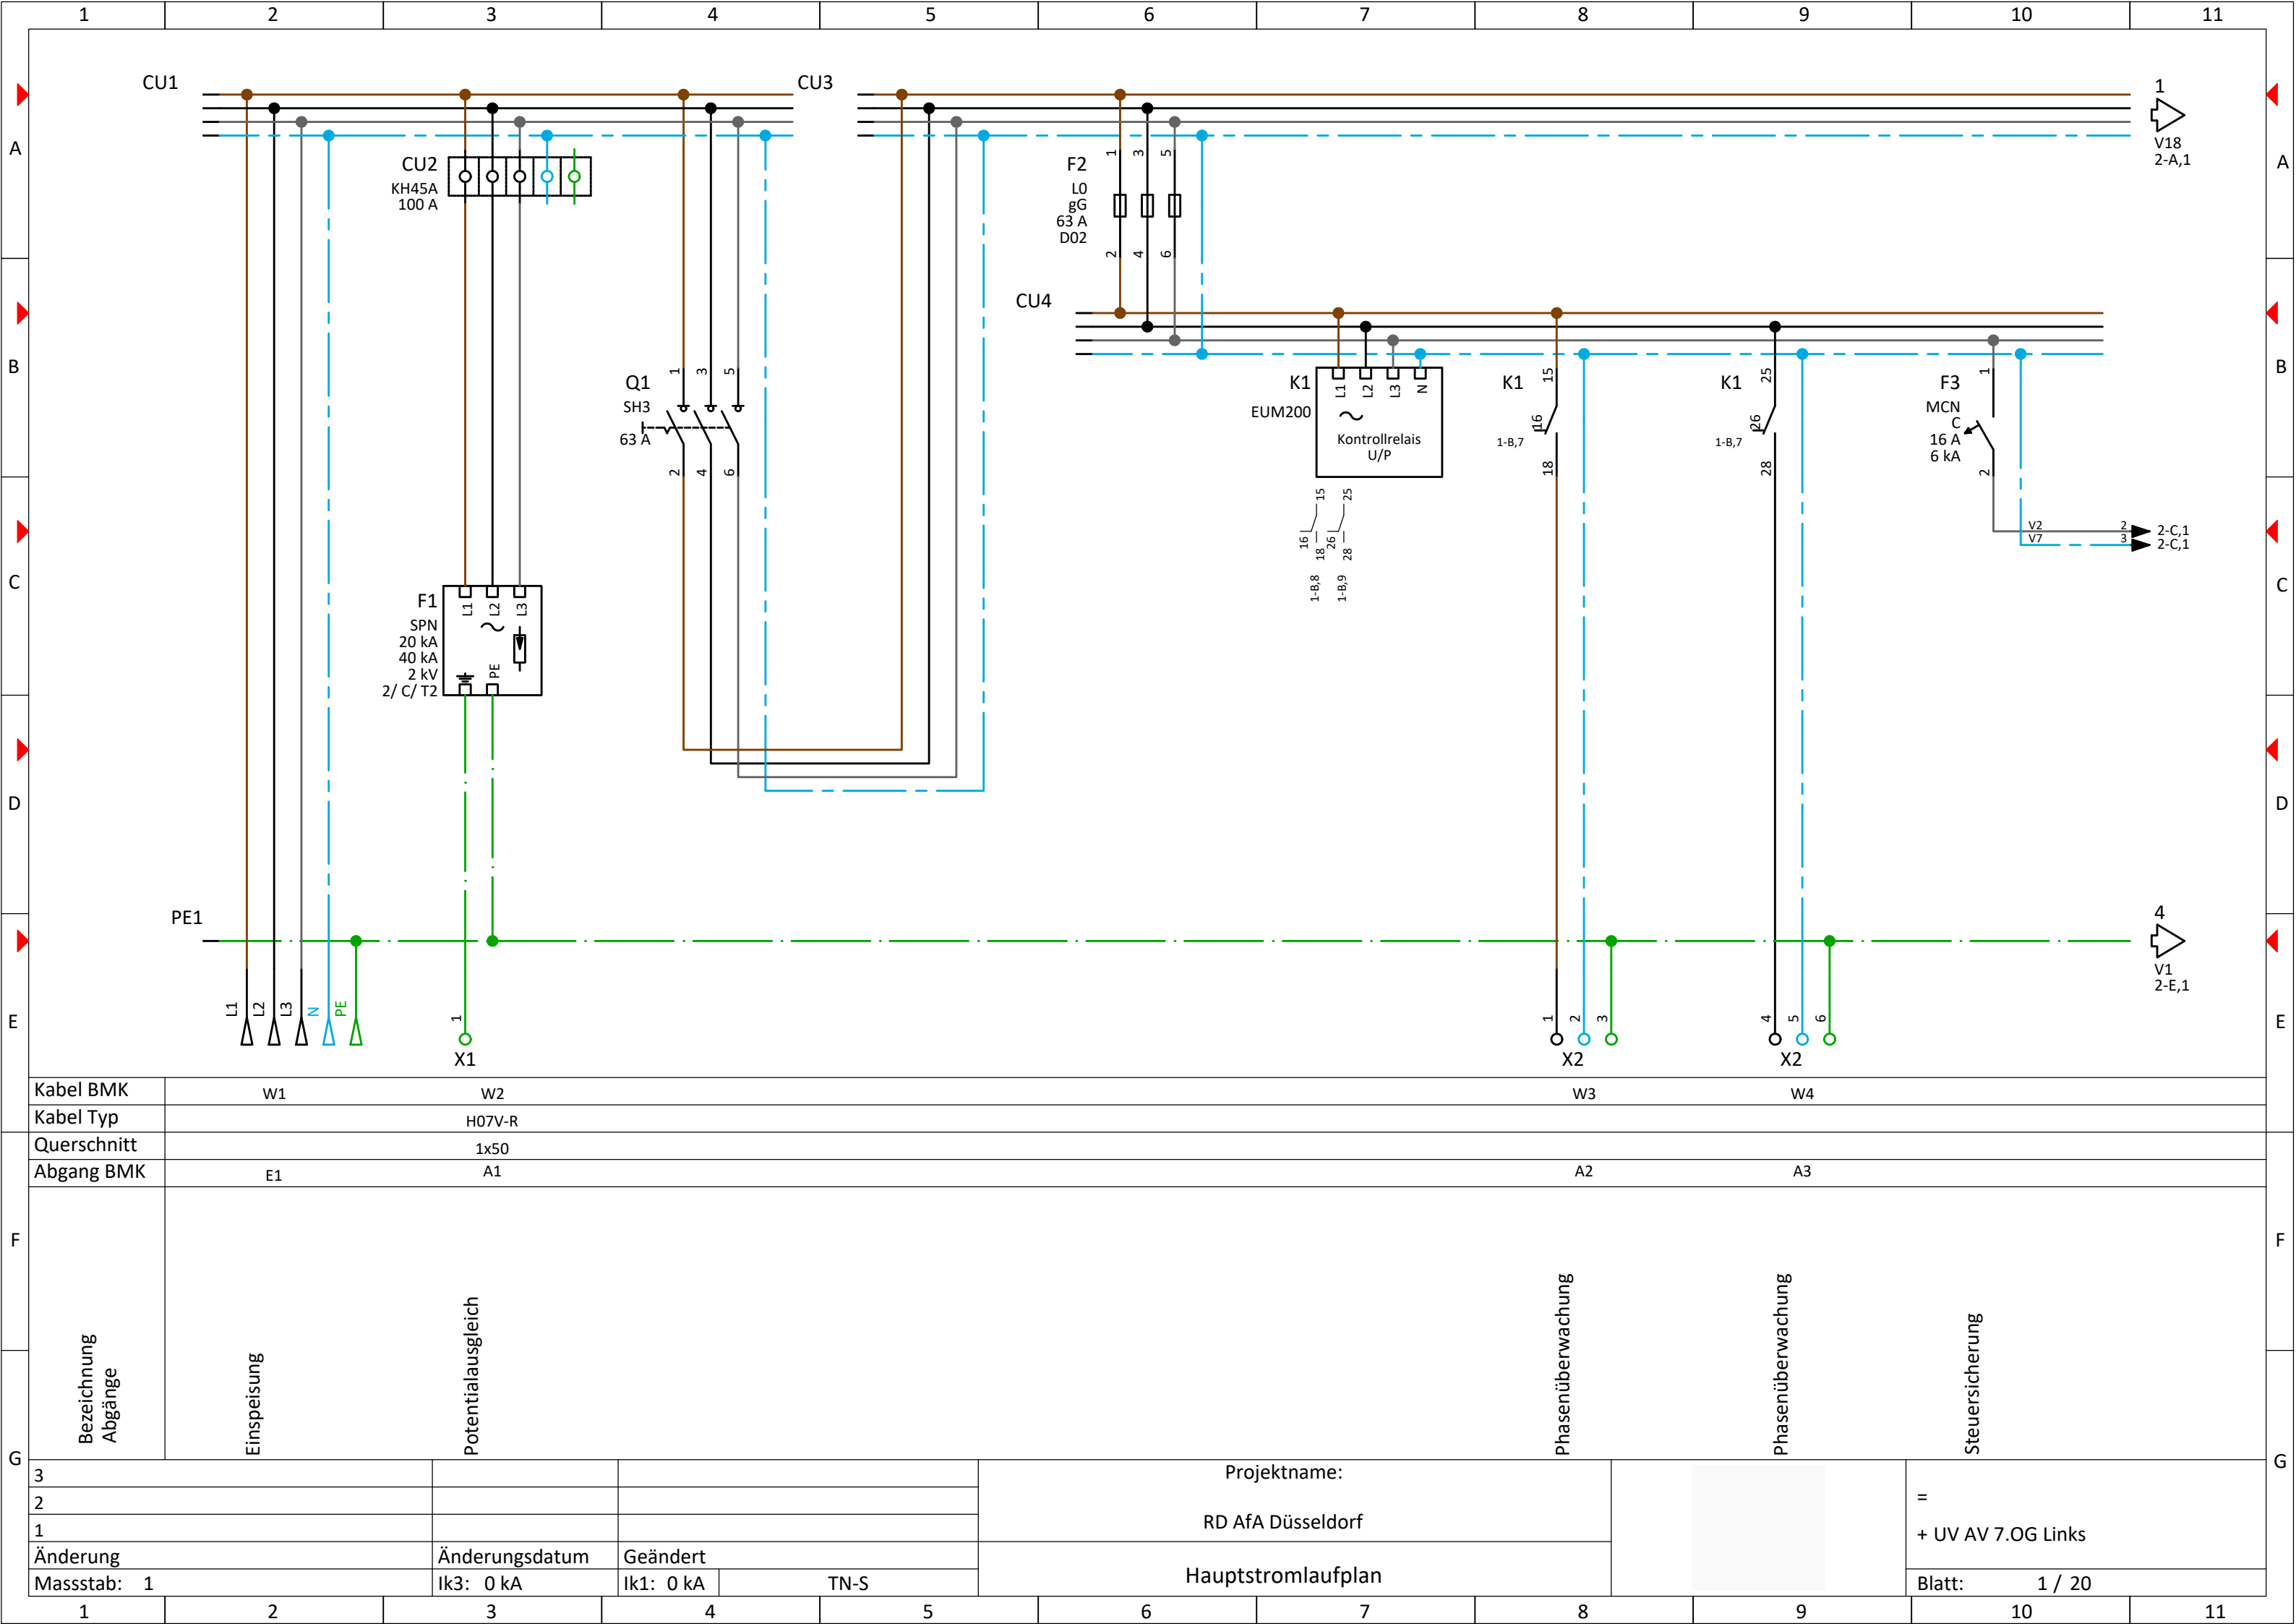


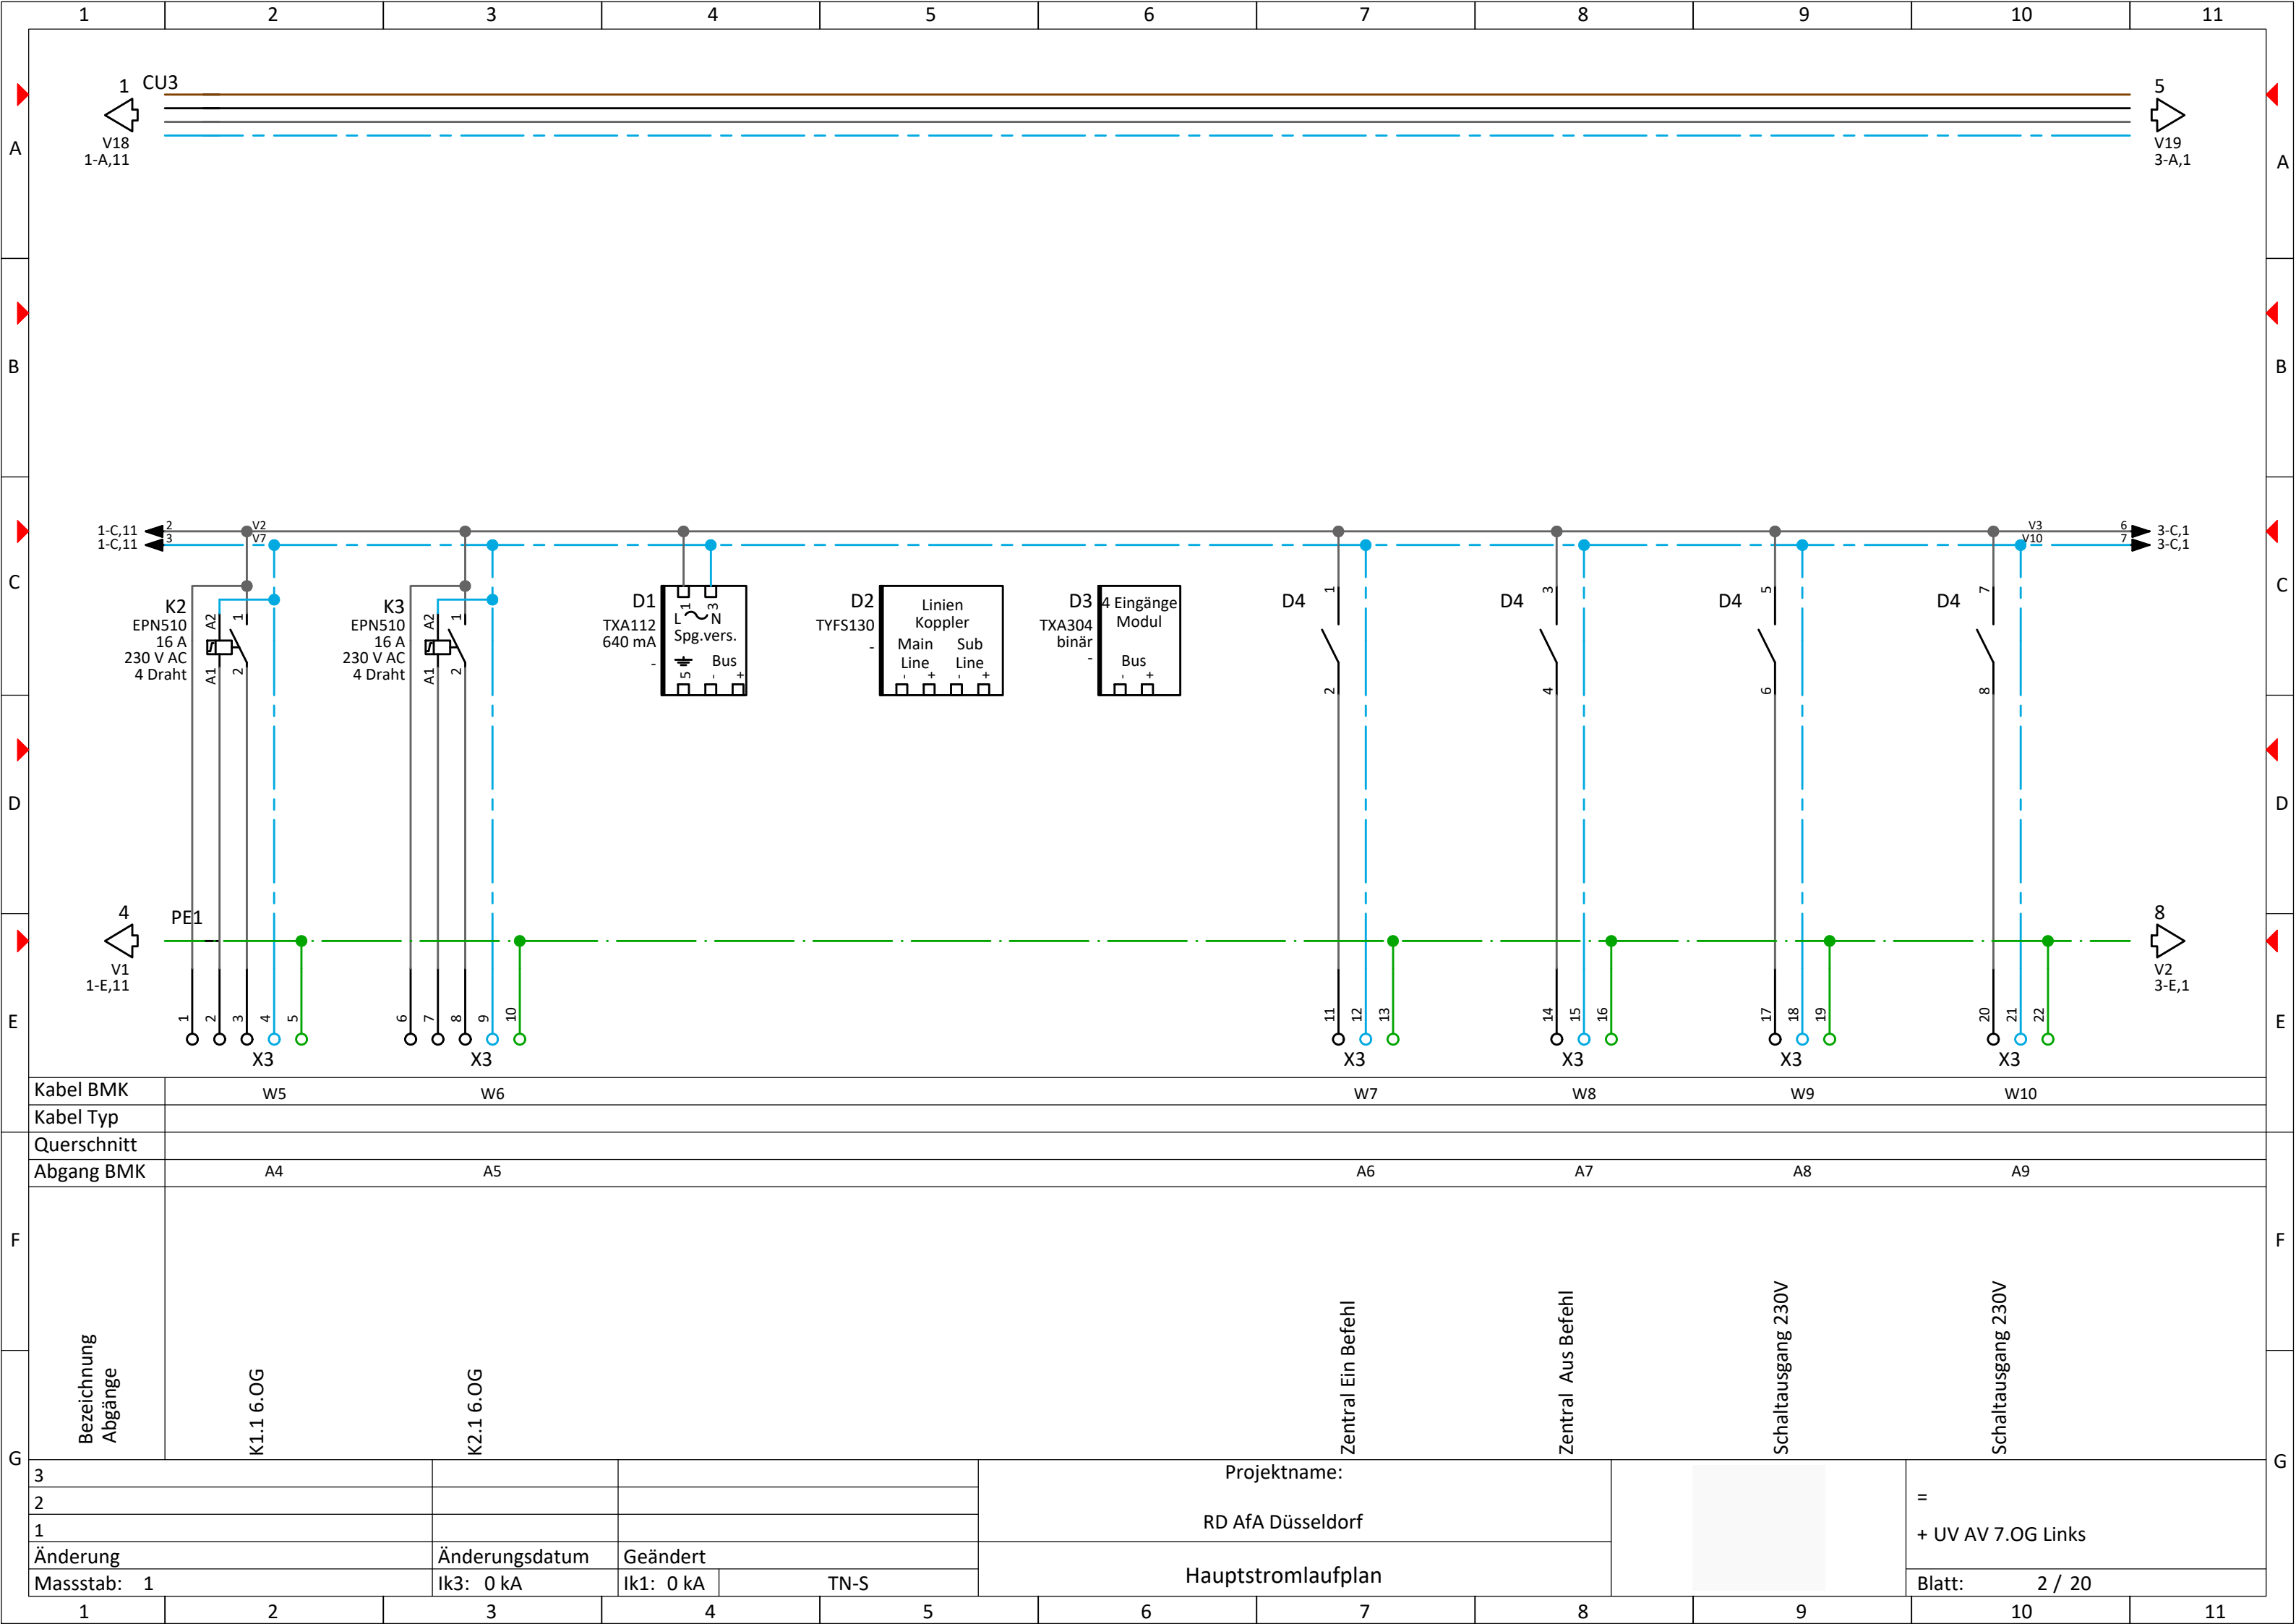


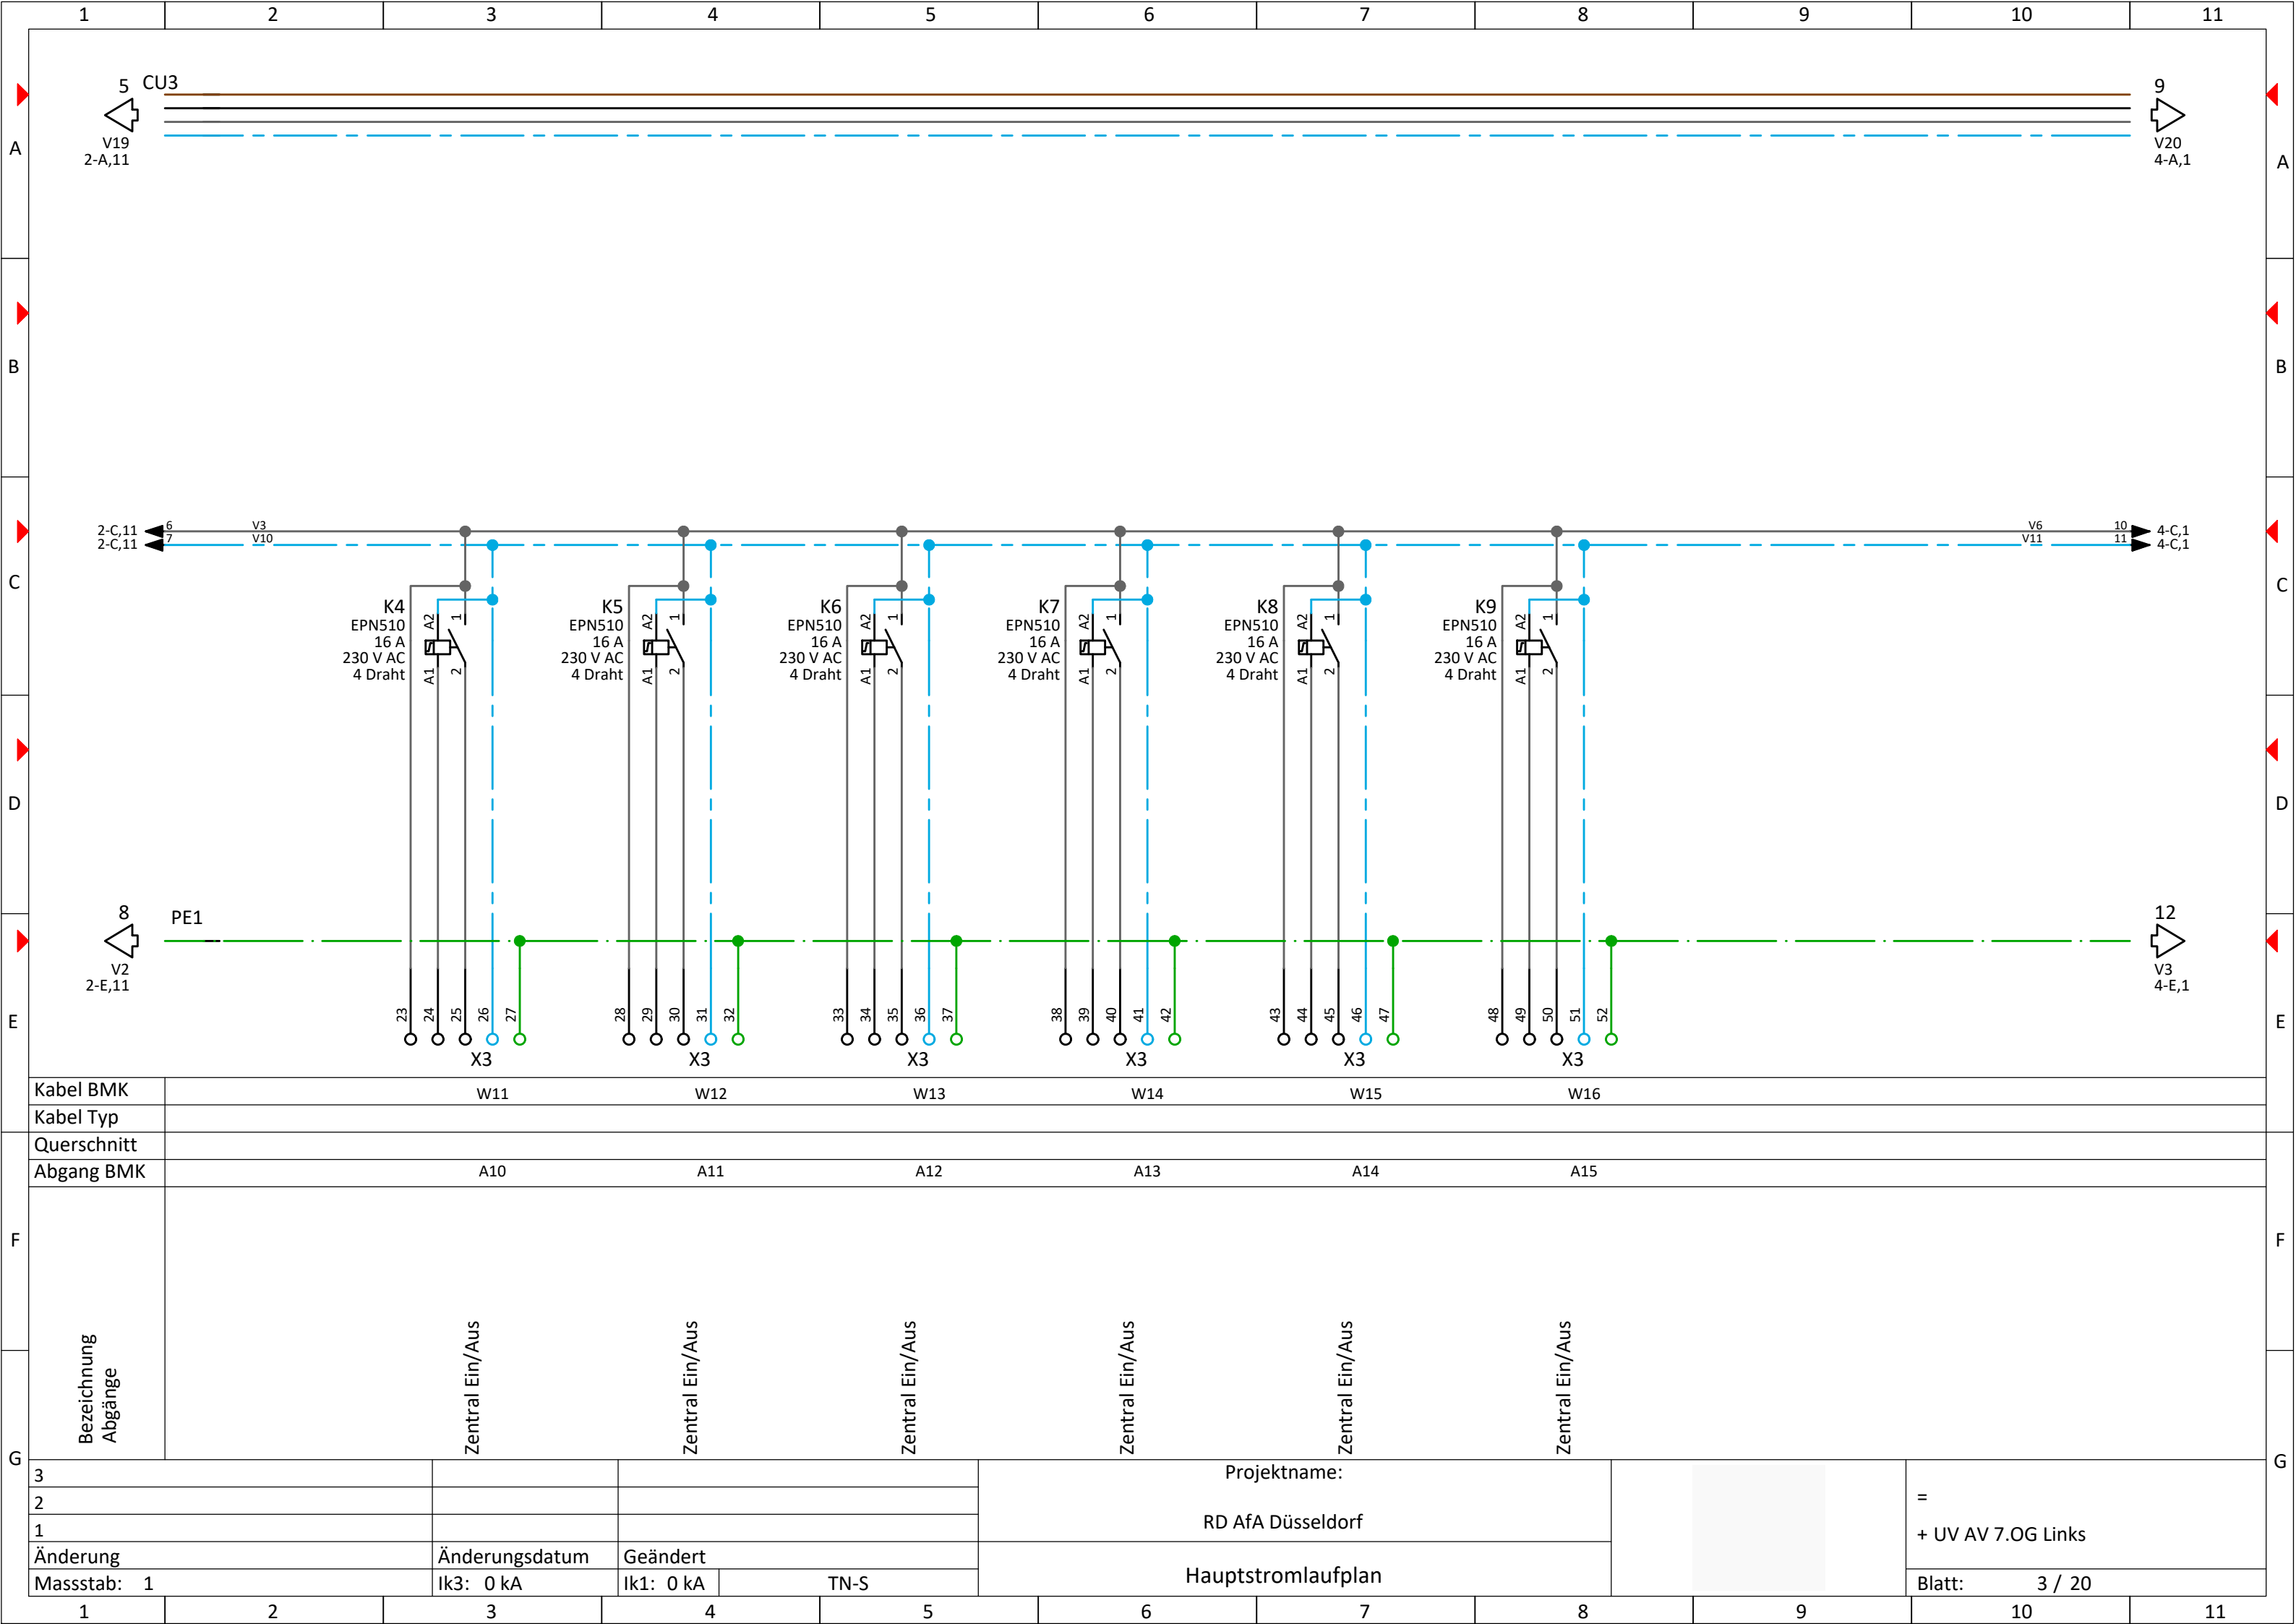


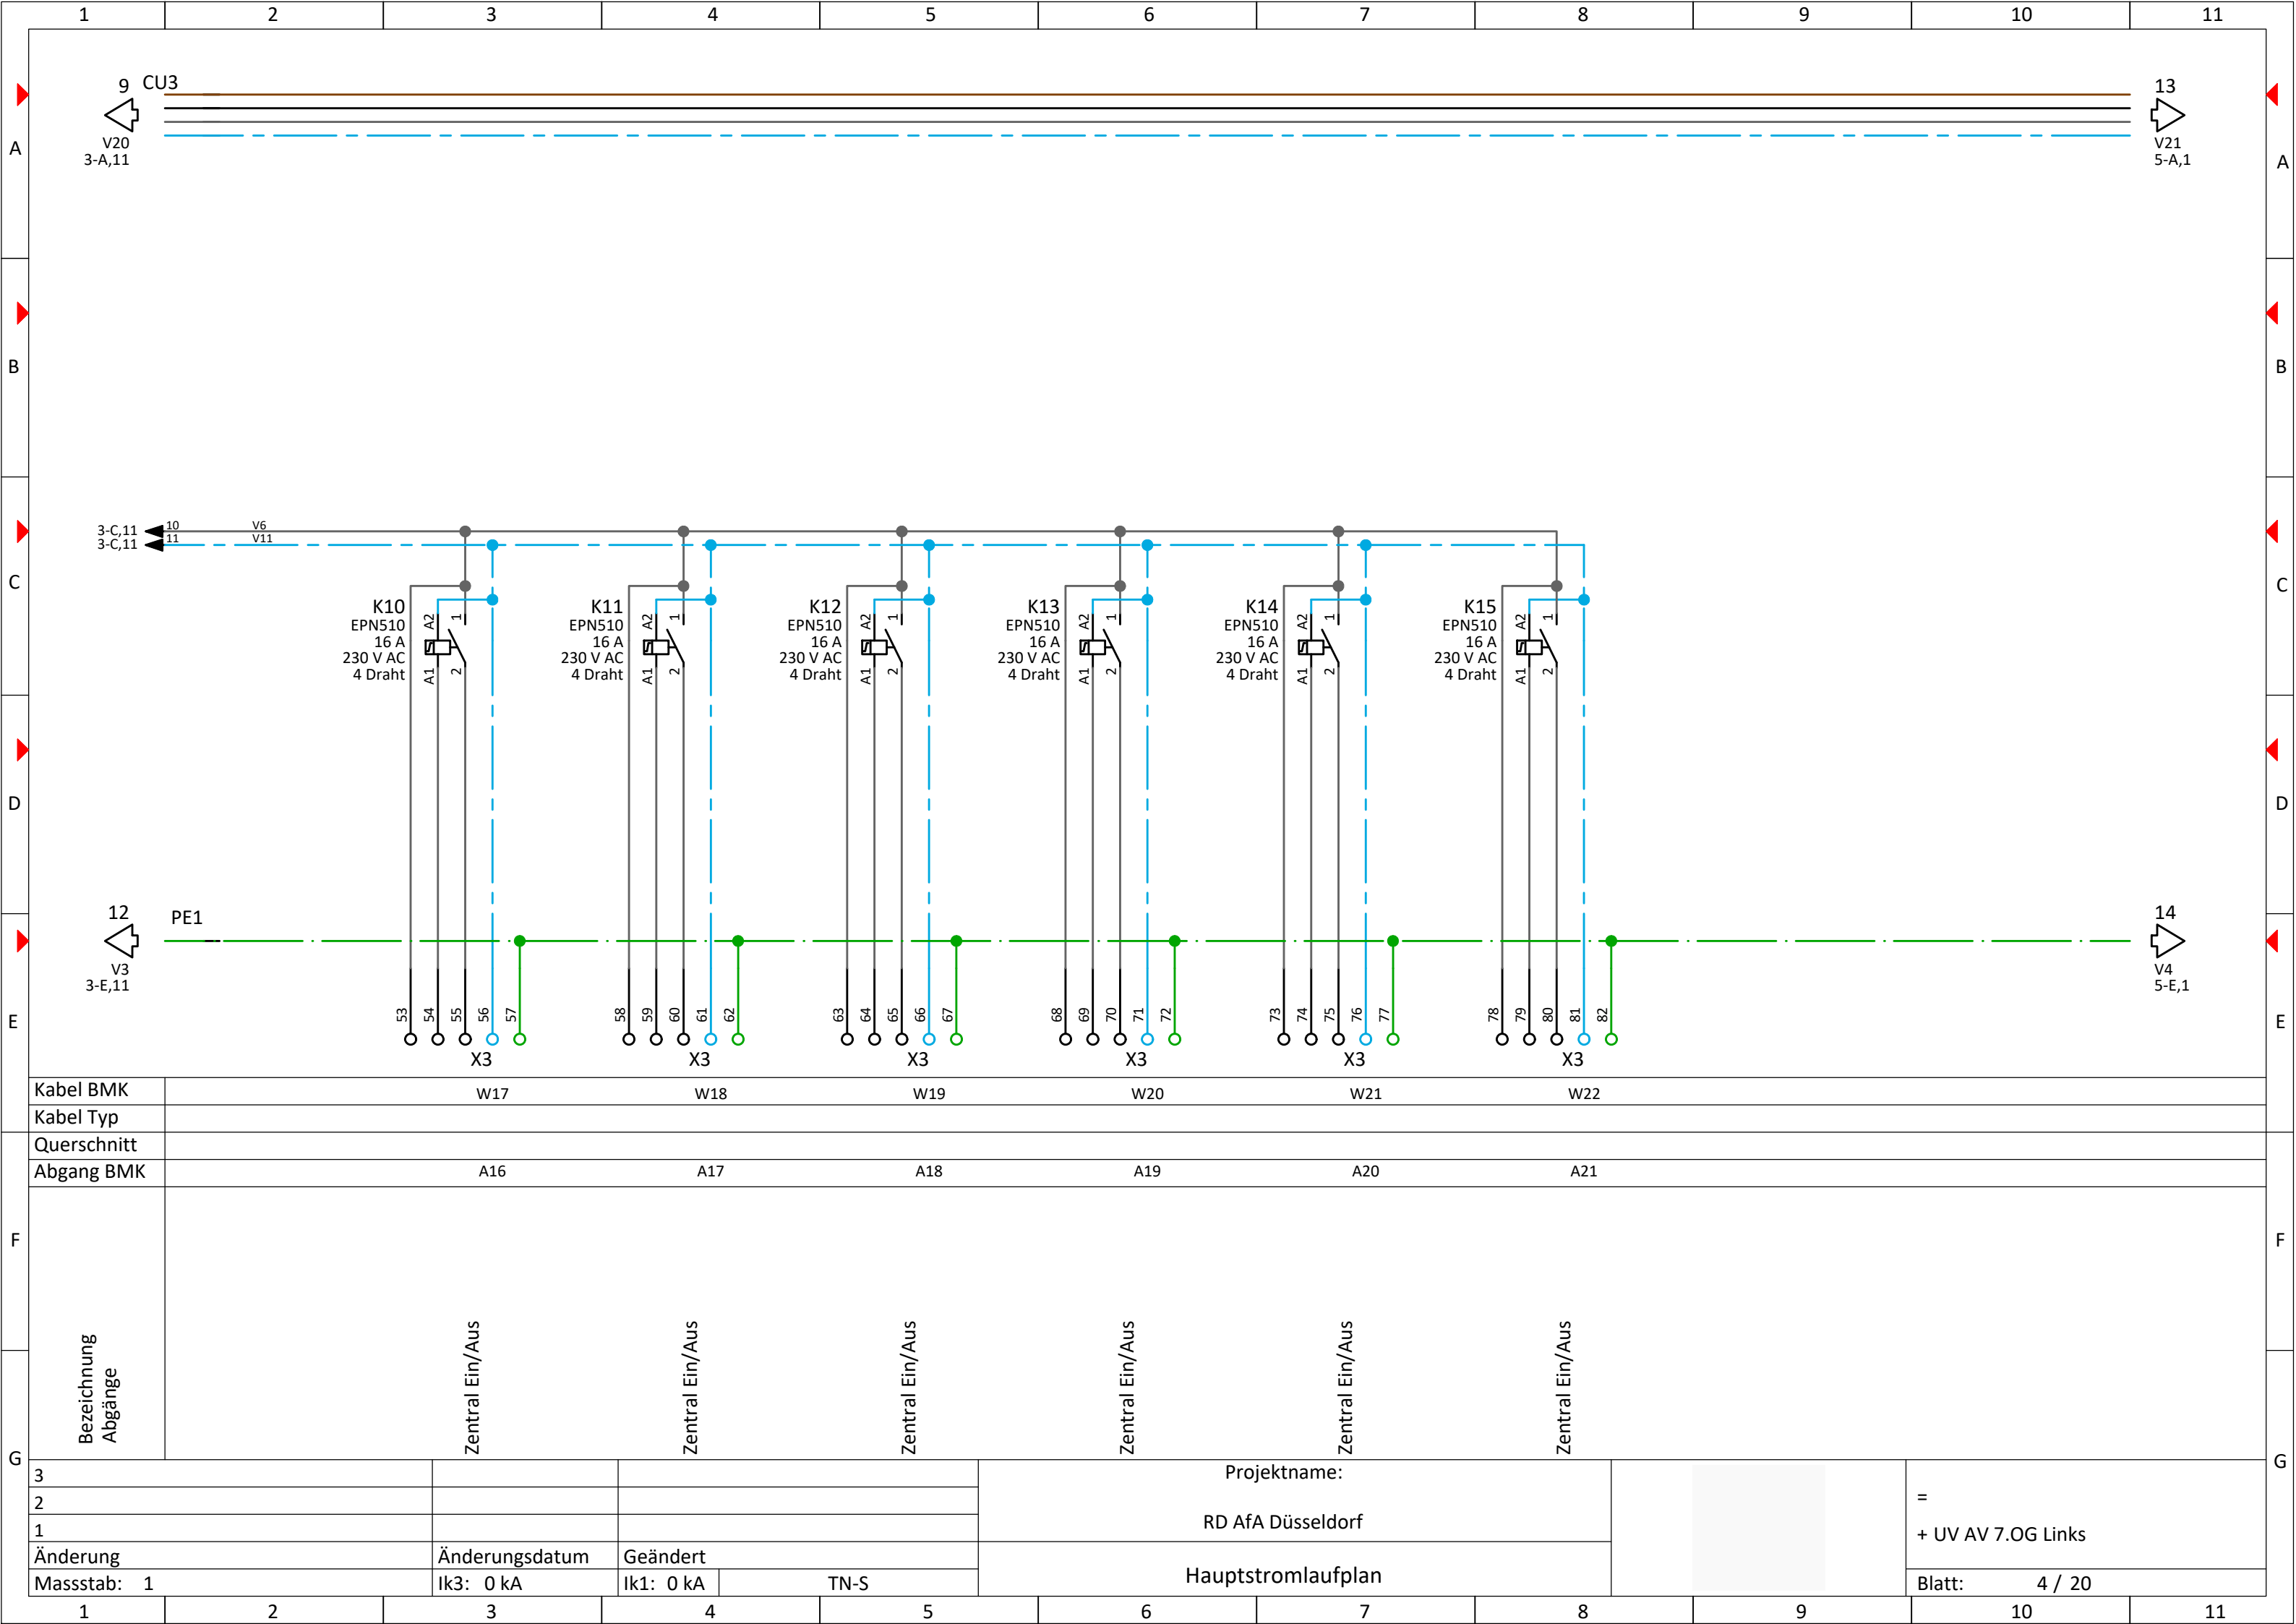

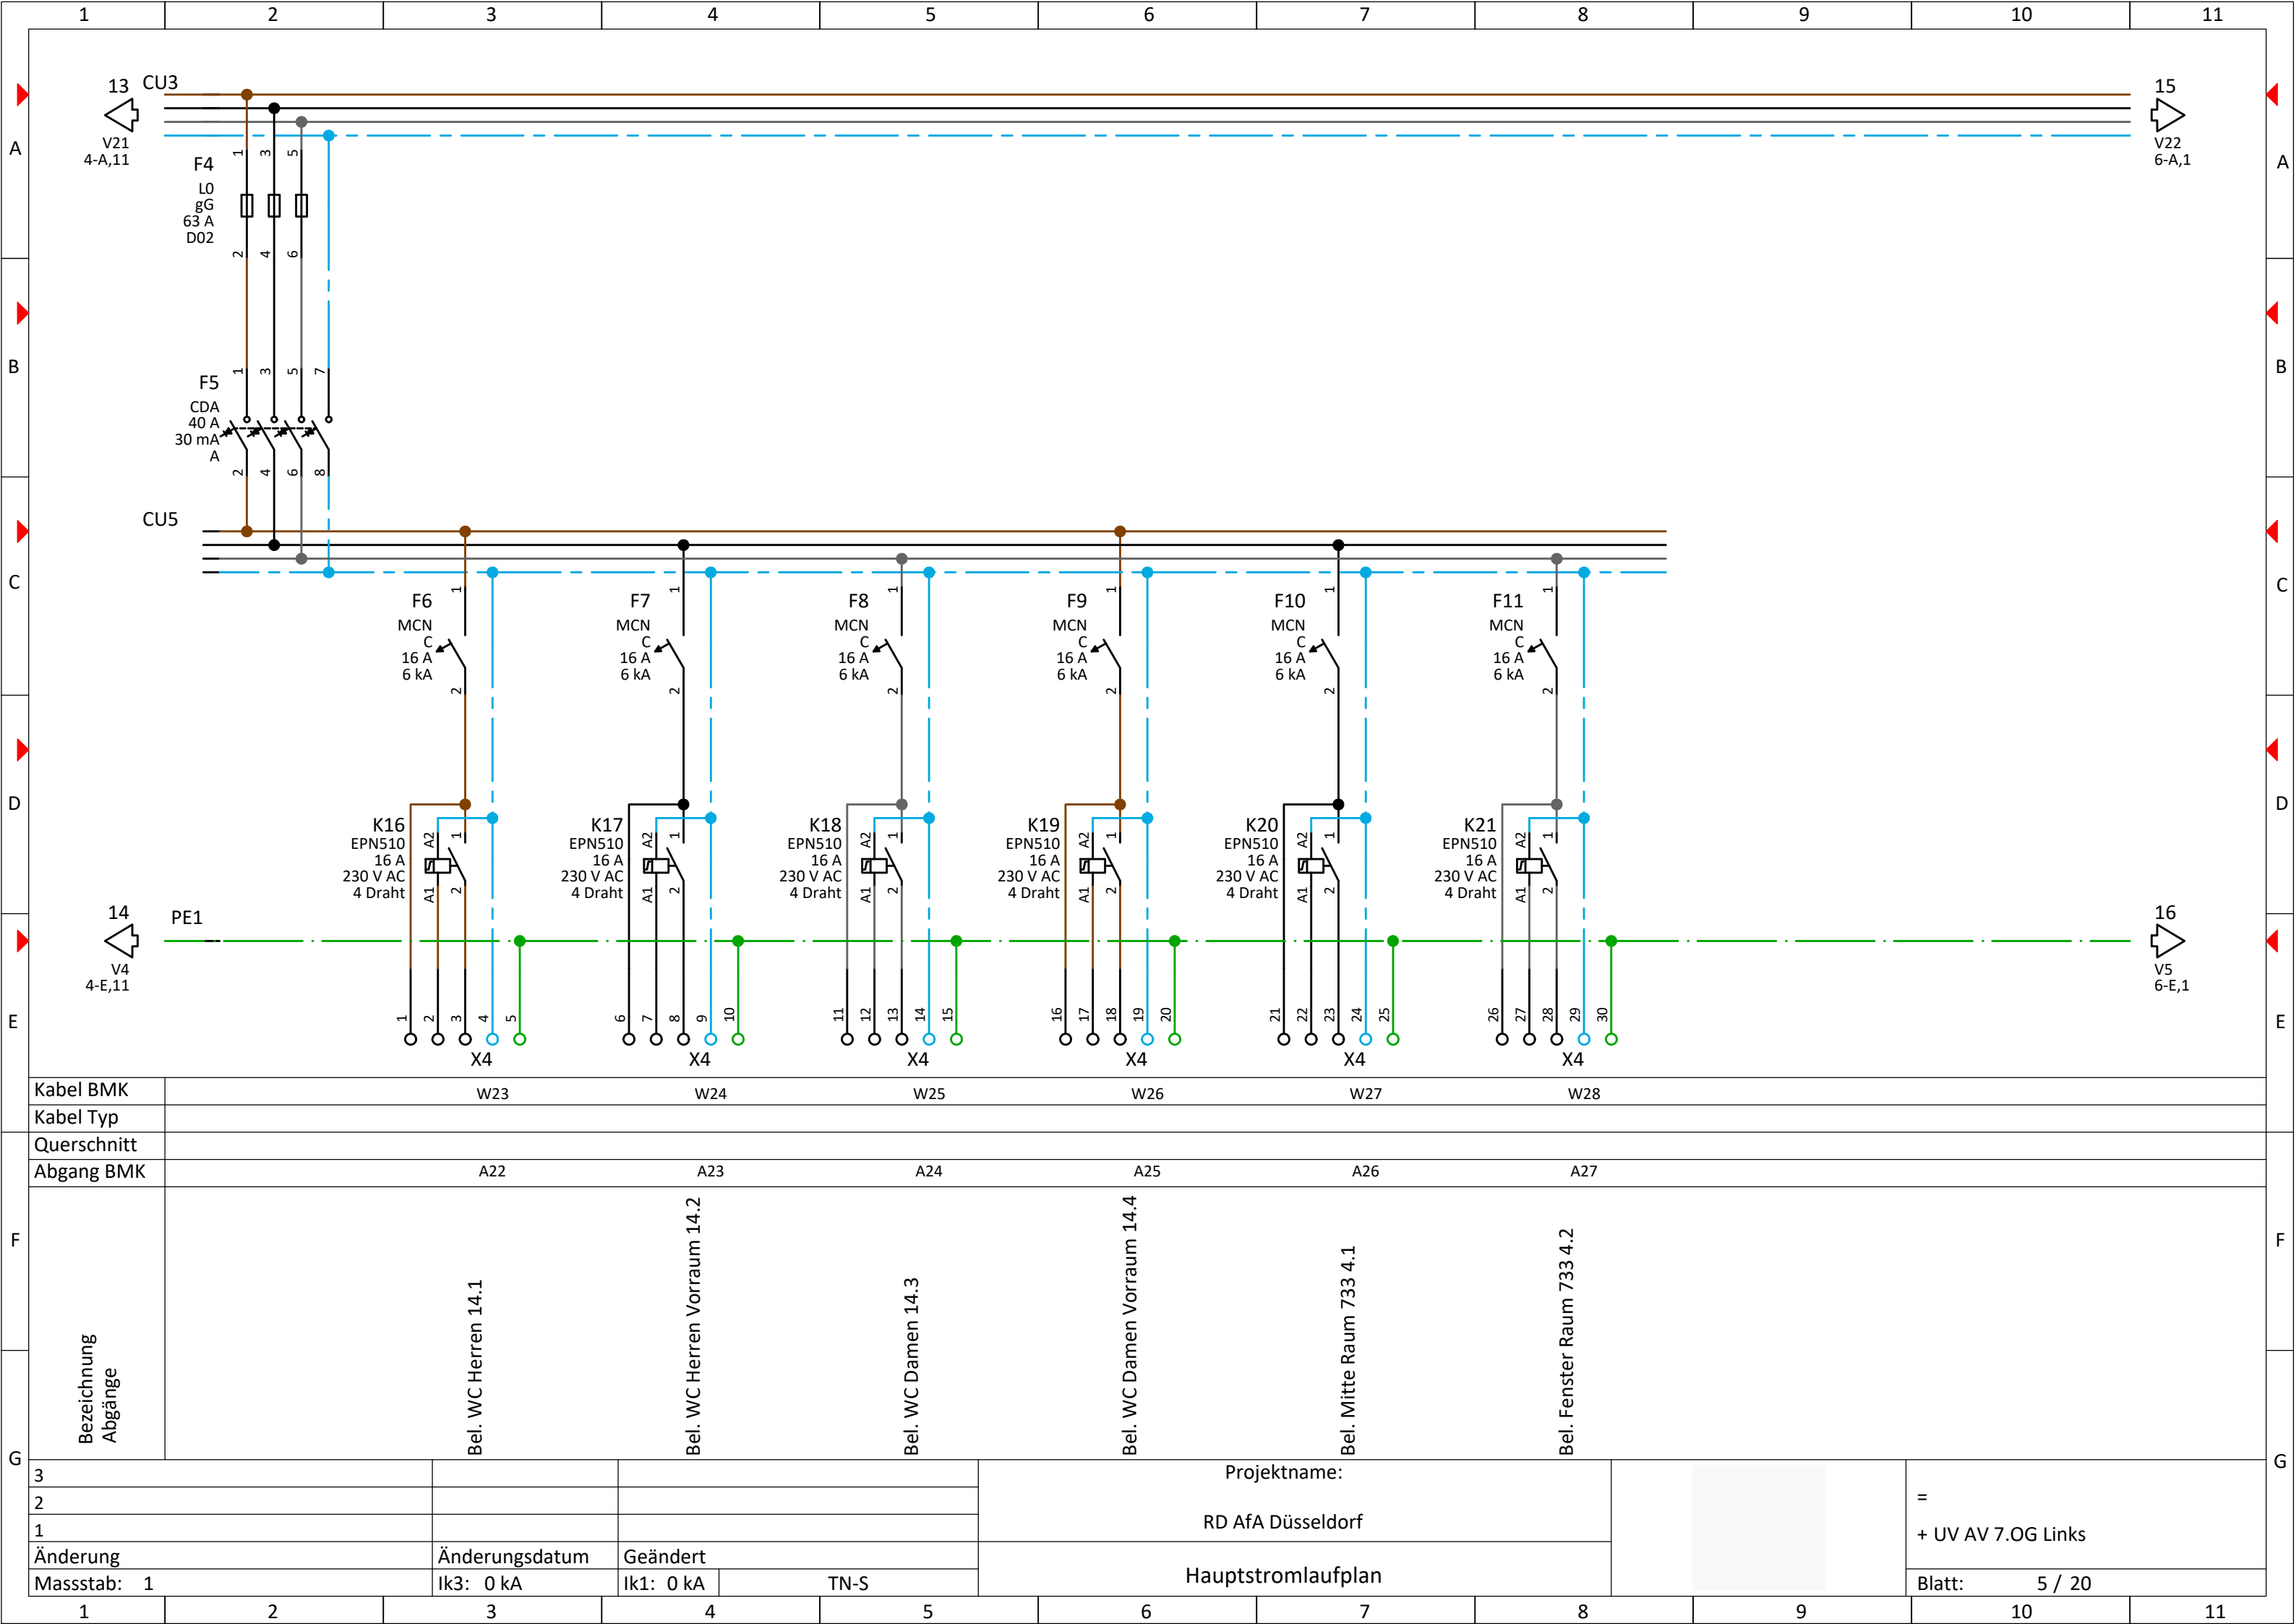


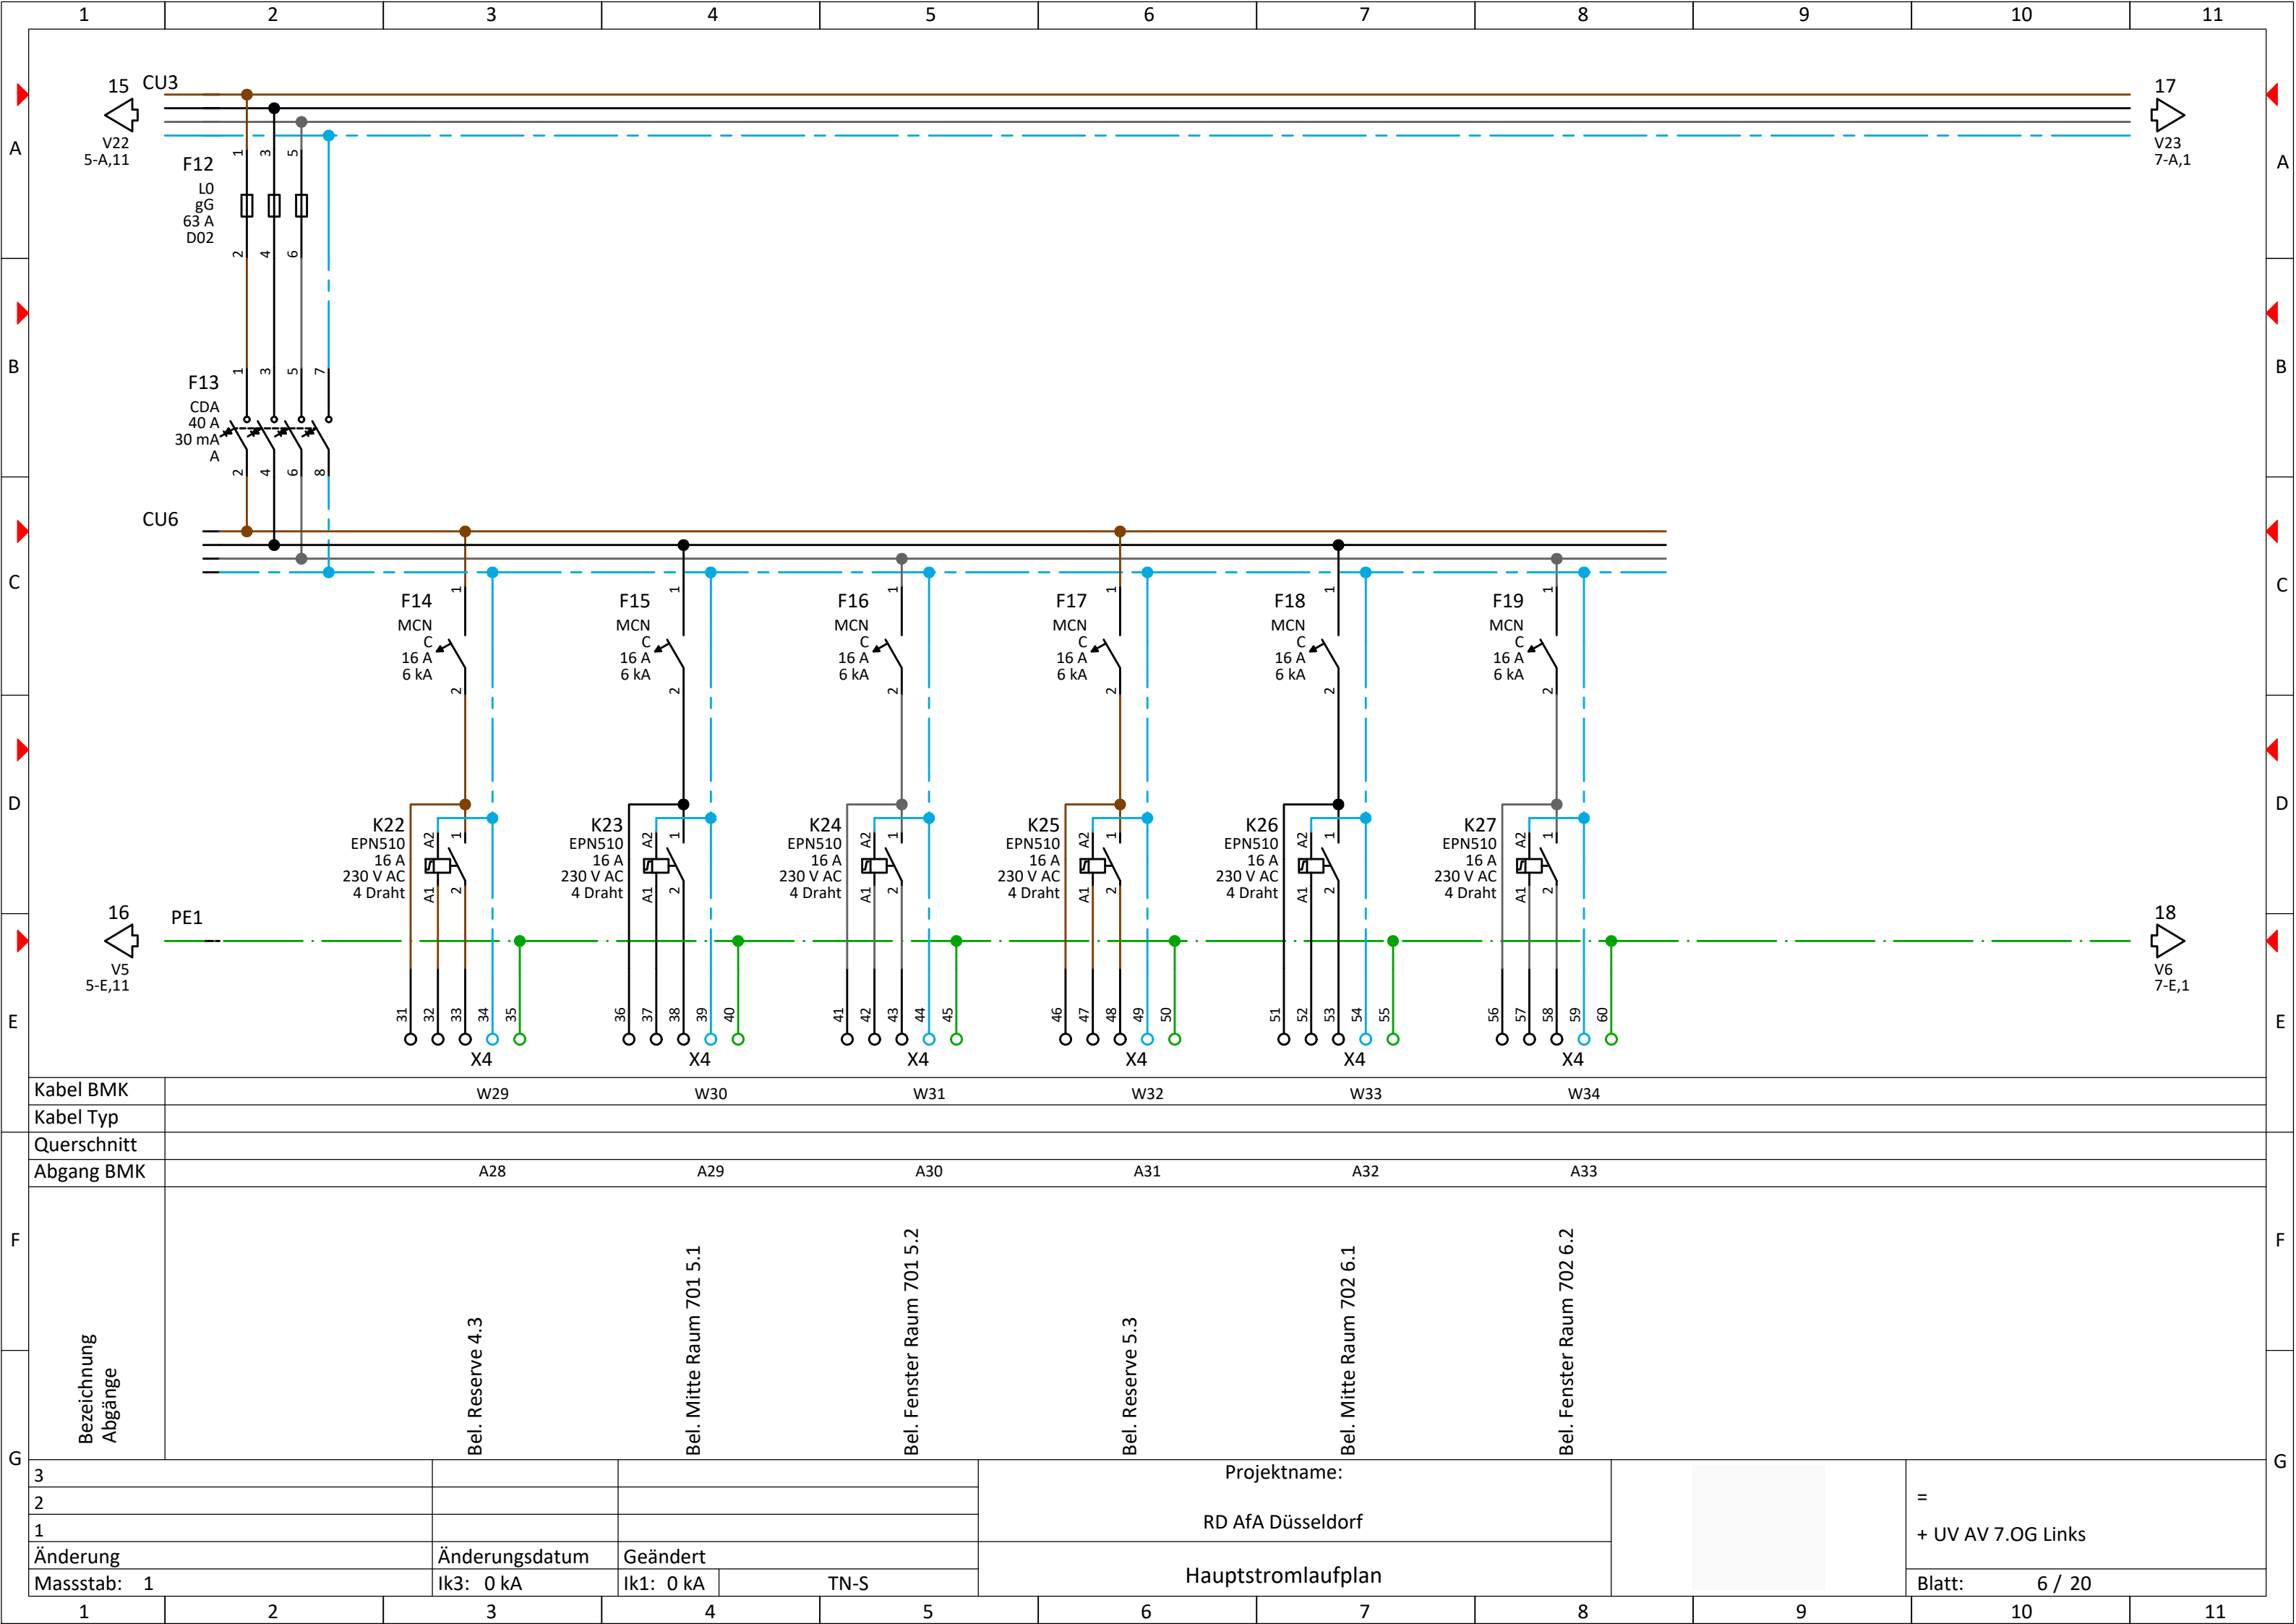


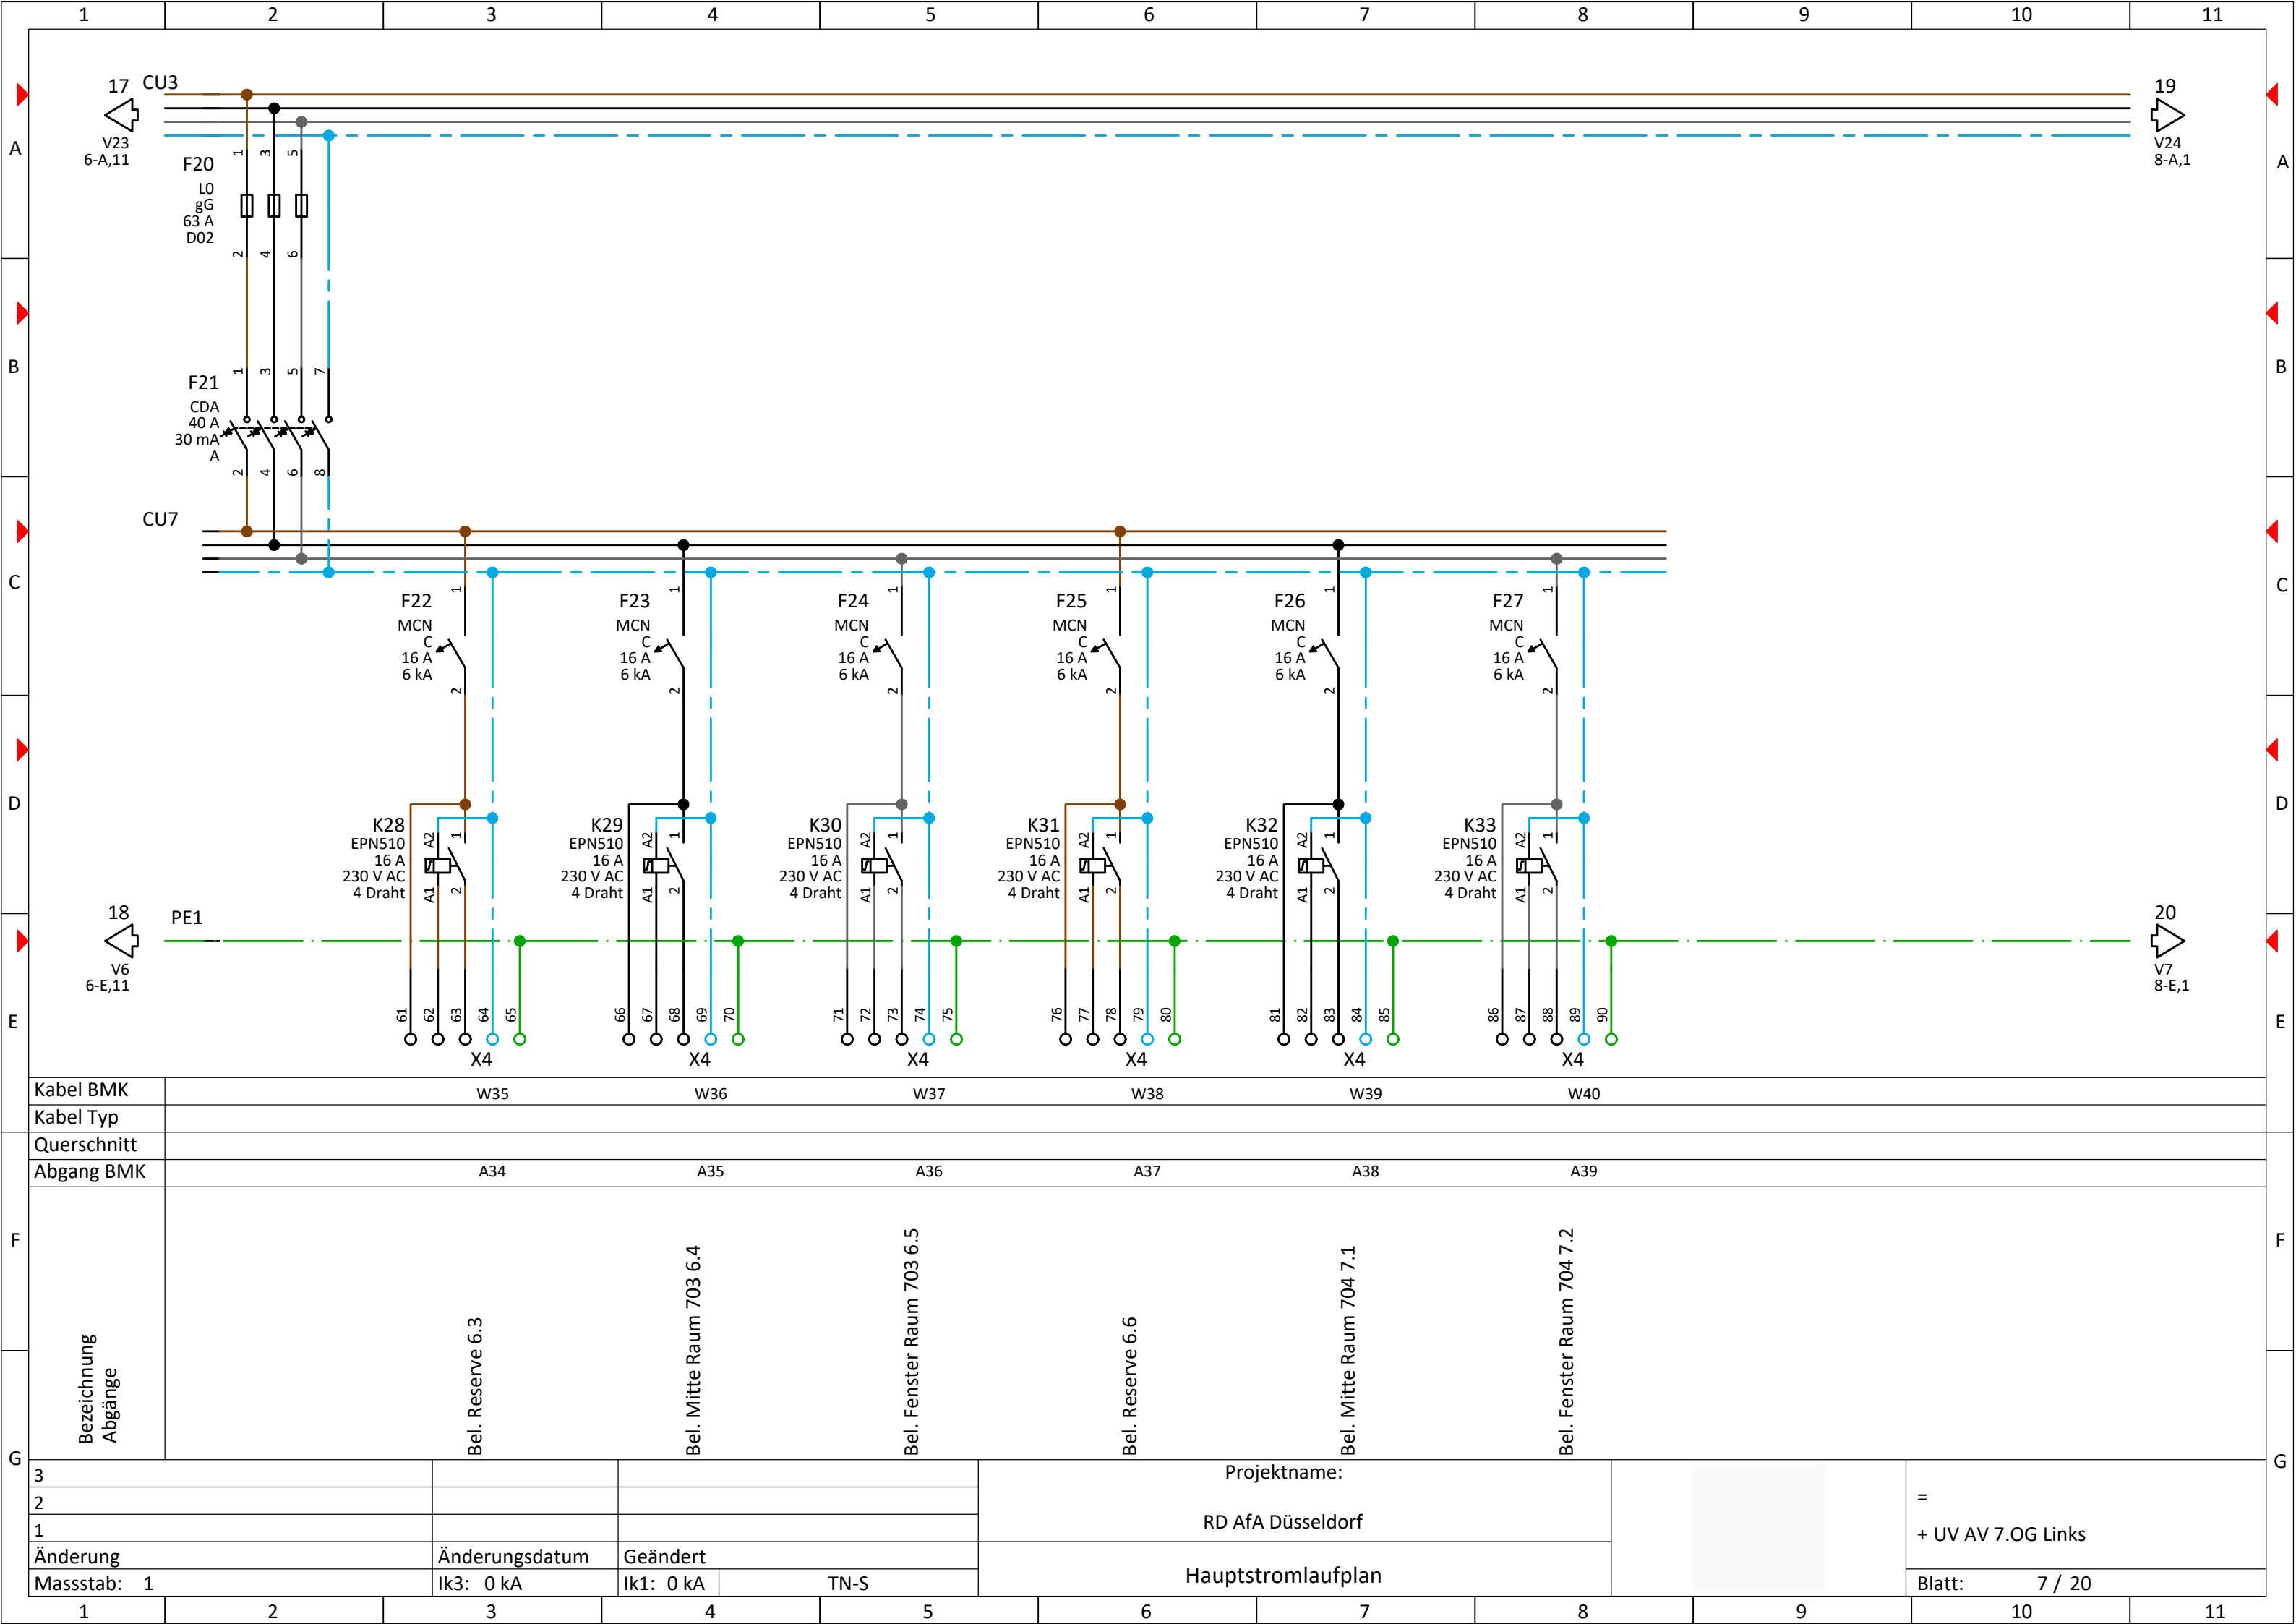


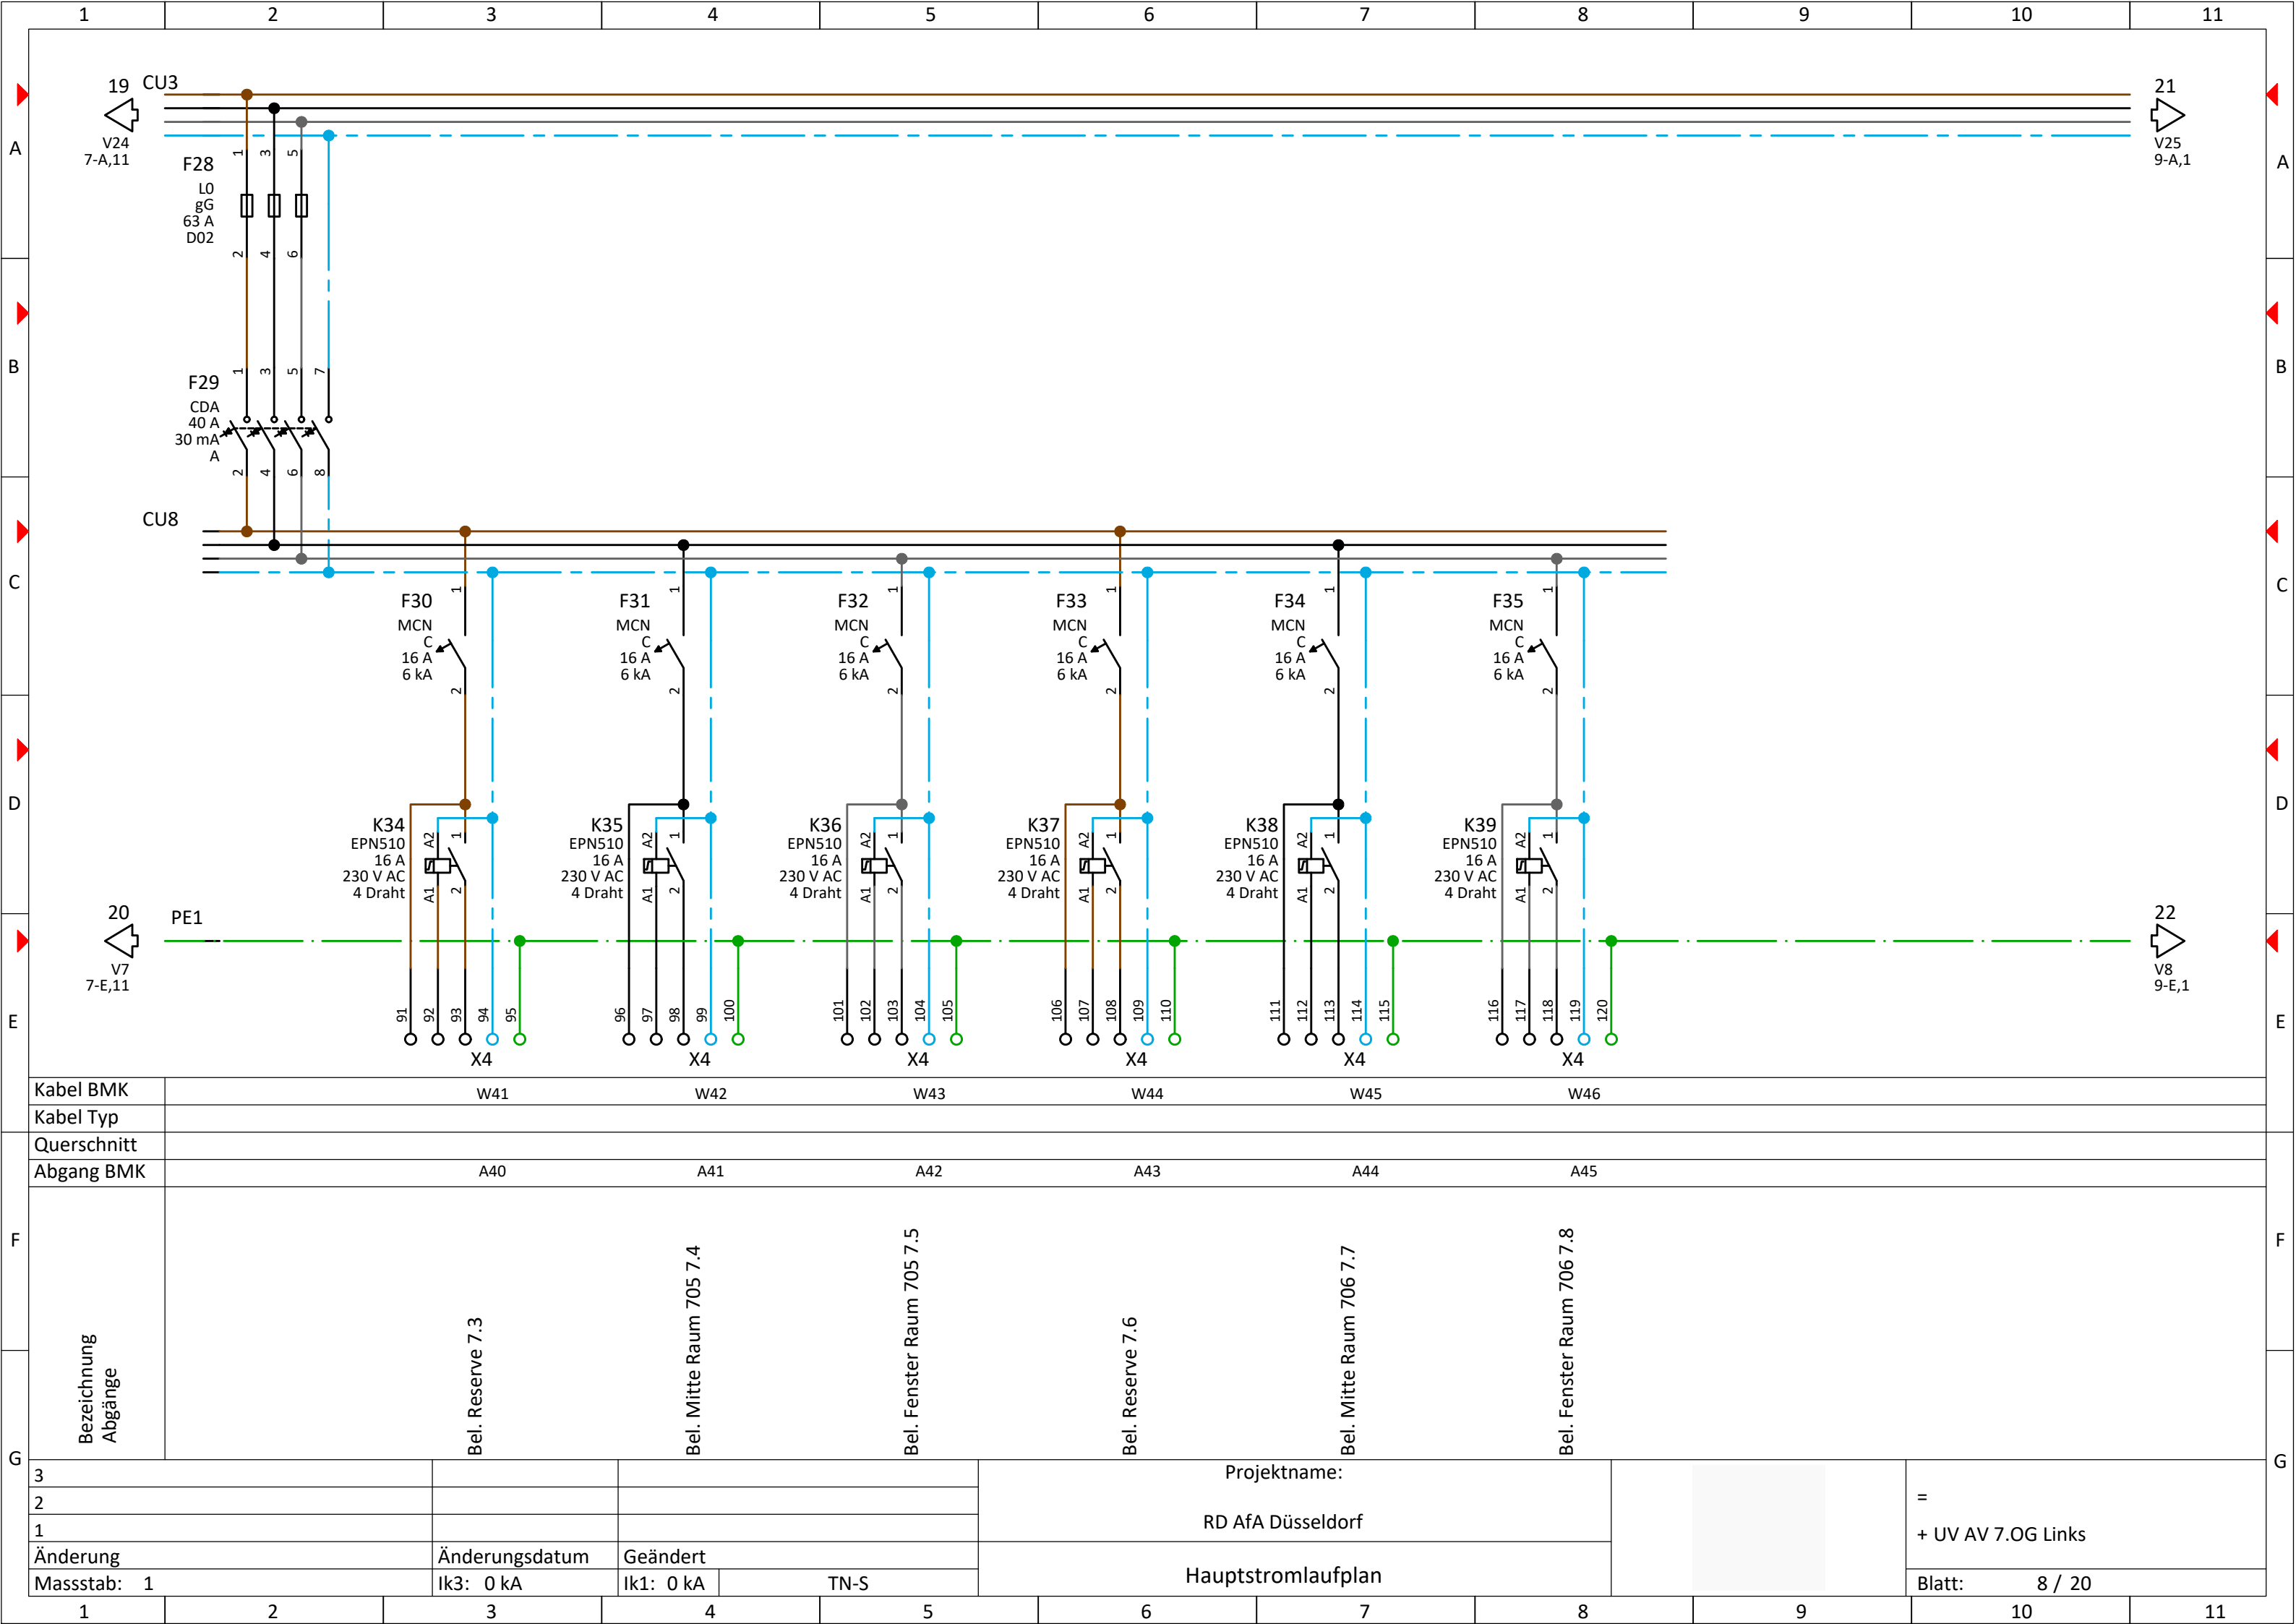



Kabel BMK	W41		W42		W43		W44		W45		W46	
Kabel Typ												
Querschnitt												
Abgang BMK	A40		A41		A42		A43		A44		A45	
Bezeichnung Abgänge	Bel. Reserve 7.3 Bel. Mitte Raum 705 7.4 Bel. Fenster Raum 705 7.5 Bel. Reserve 7.6 Bel. Mitte Raum 706 7.7 Bel. Fenster Raum 706 7.8											
3					Projektname:					= + UV AV 7.OG Links		
2					RD AfA Düsseldorf							
1												
Änderung	Änderungsdatum		Geändert		Hauptstromlaufplan					Blatt: 8 / 20		
Massstab: 1	Ik3: 0 kA		Ik1: 0 kA	TN-S								

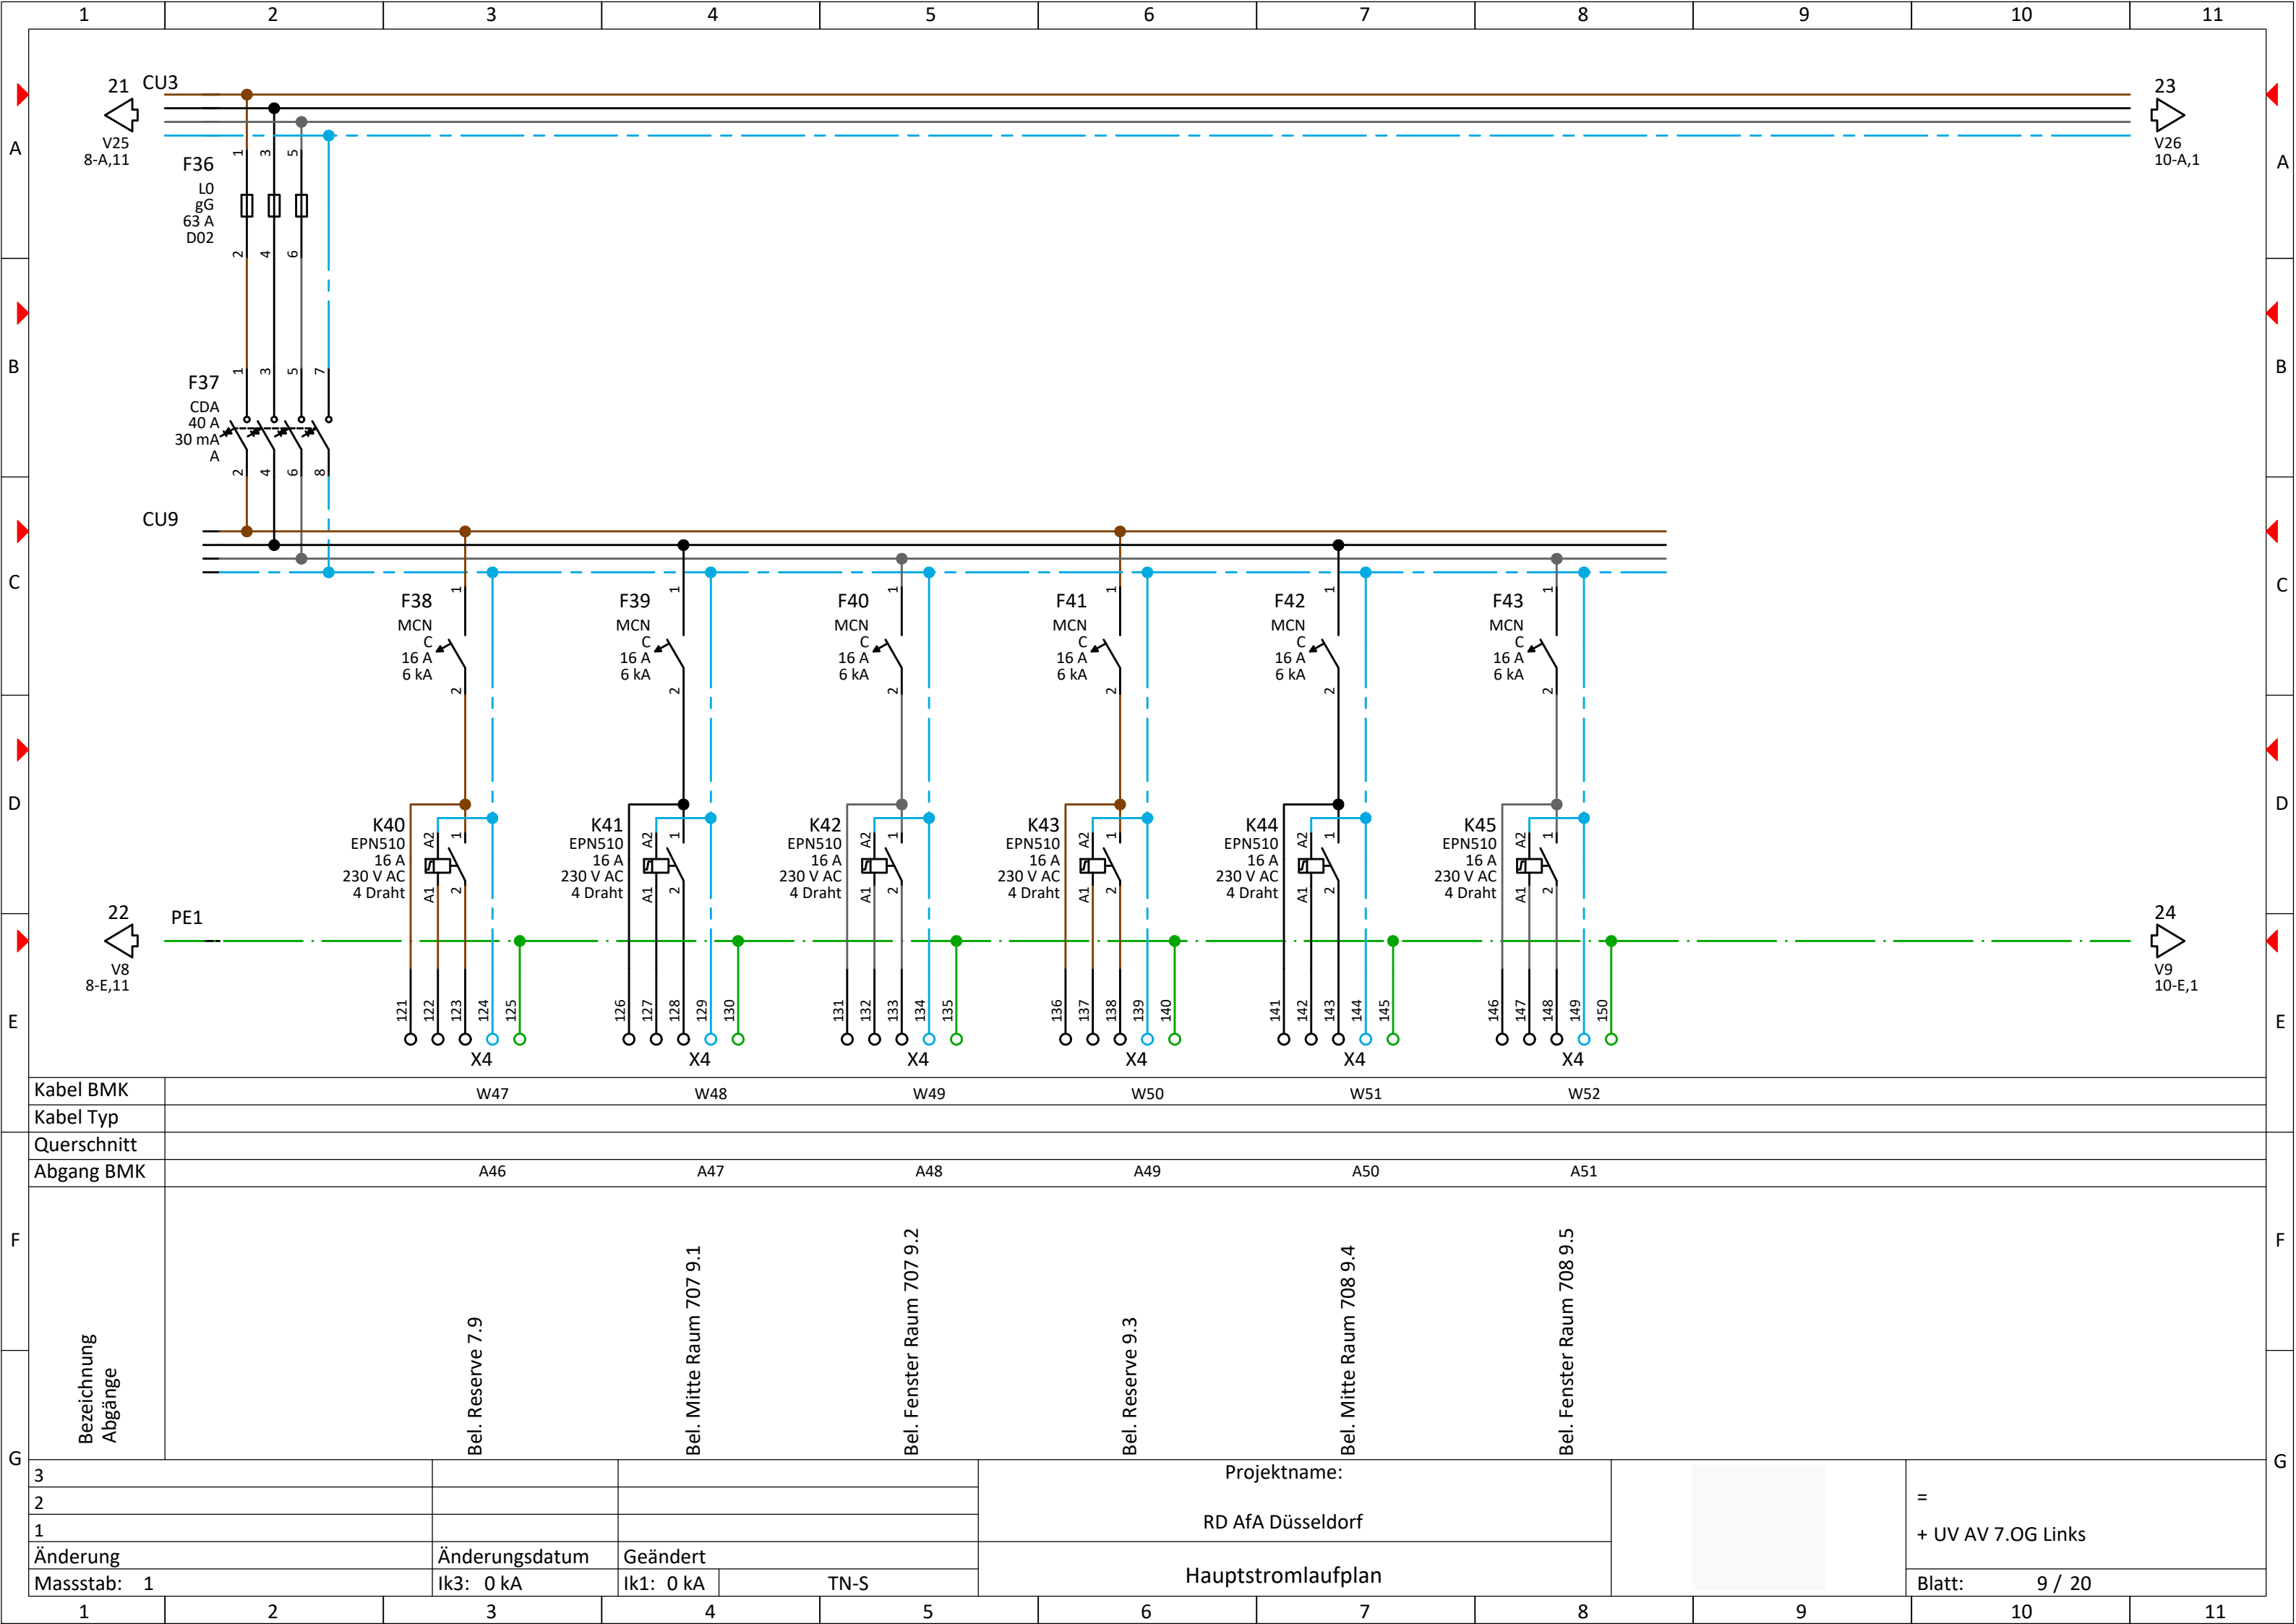


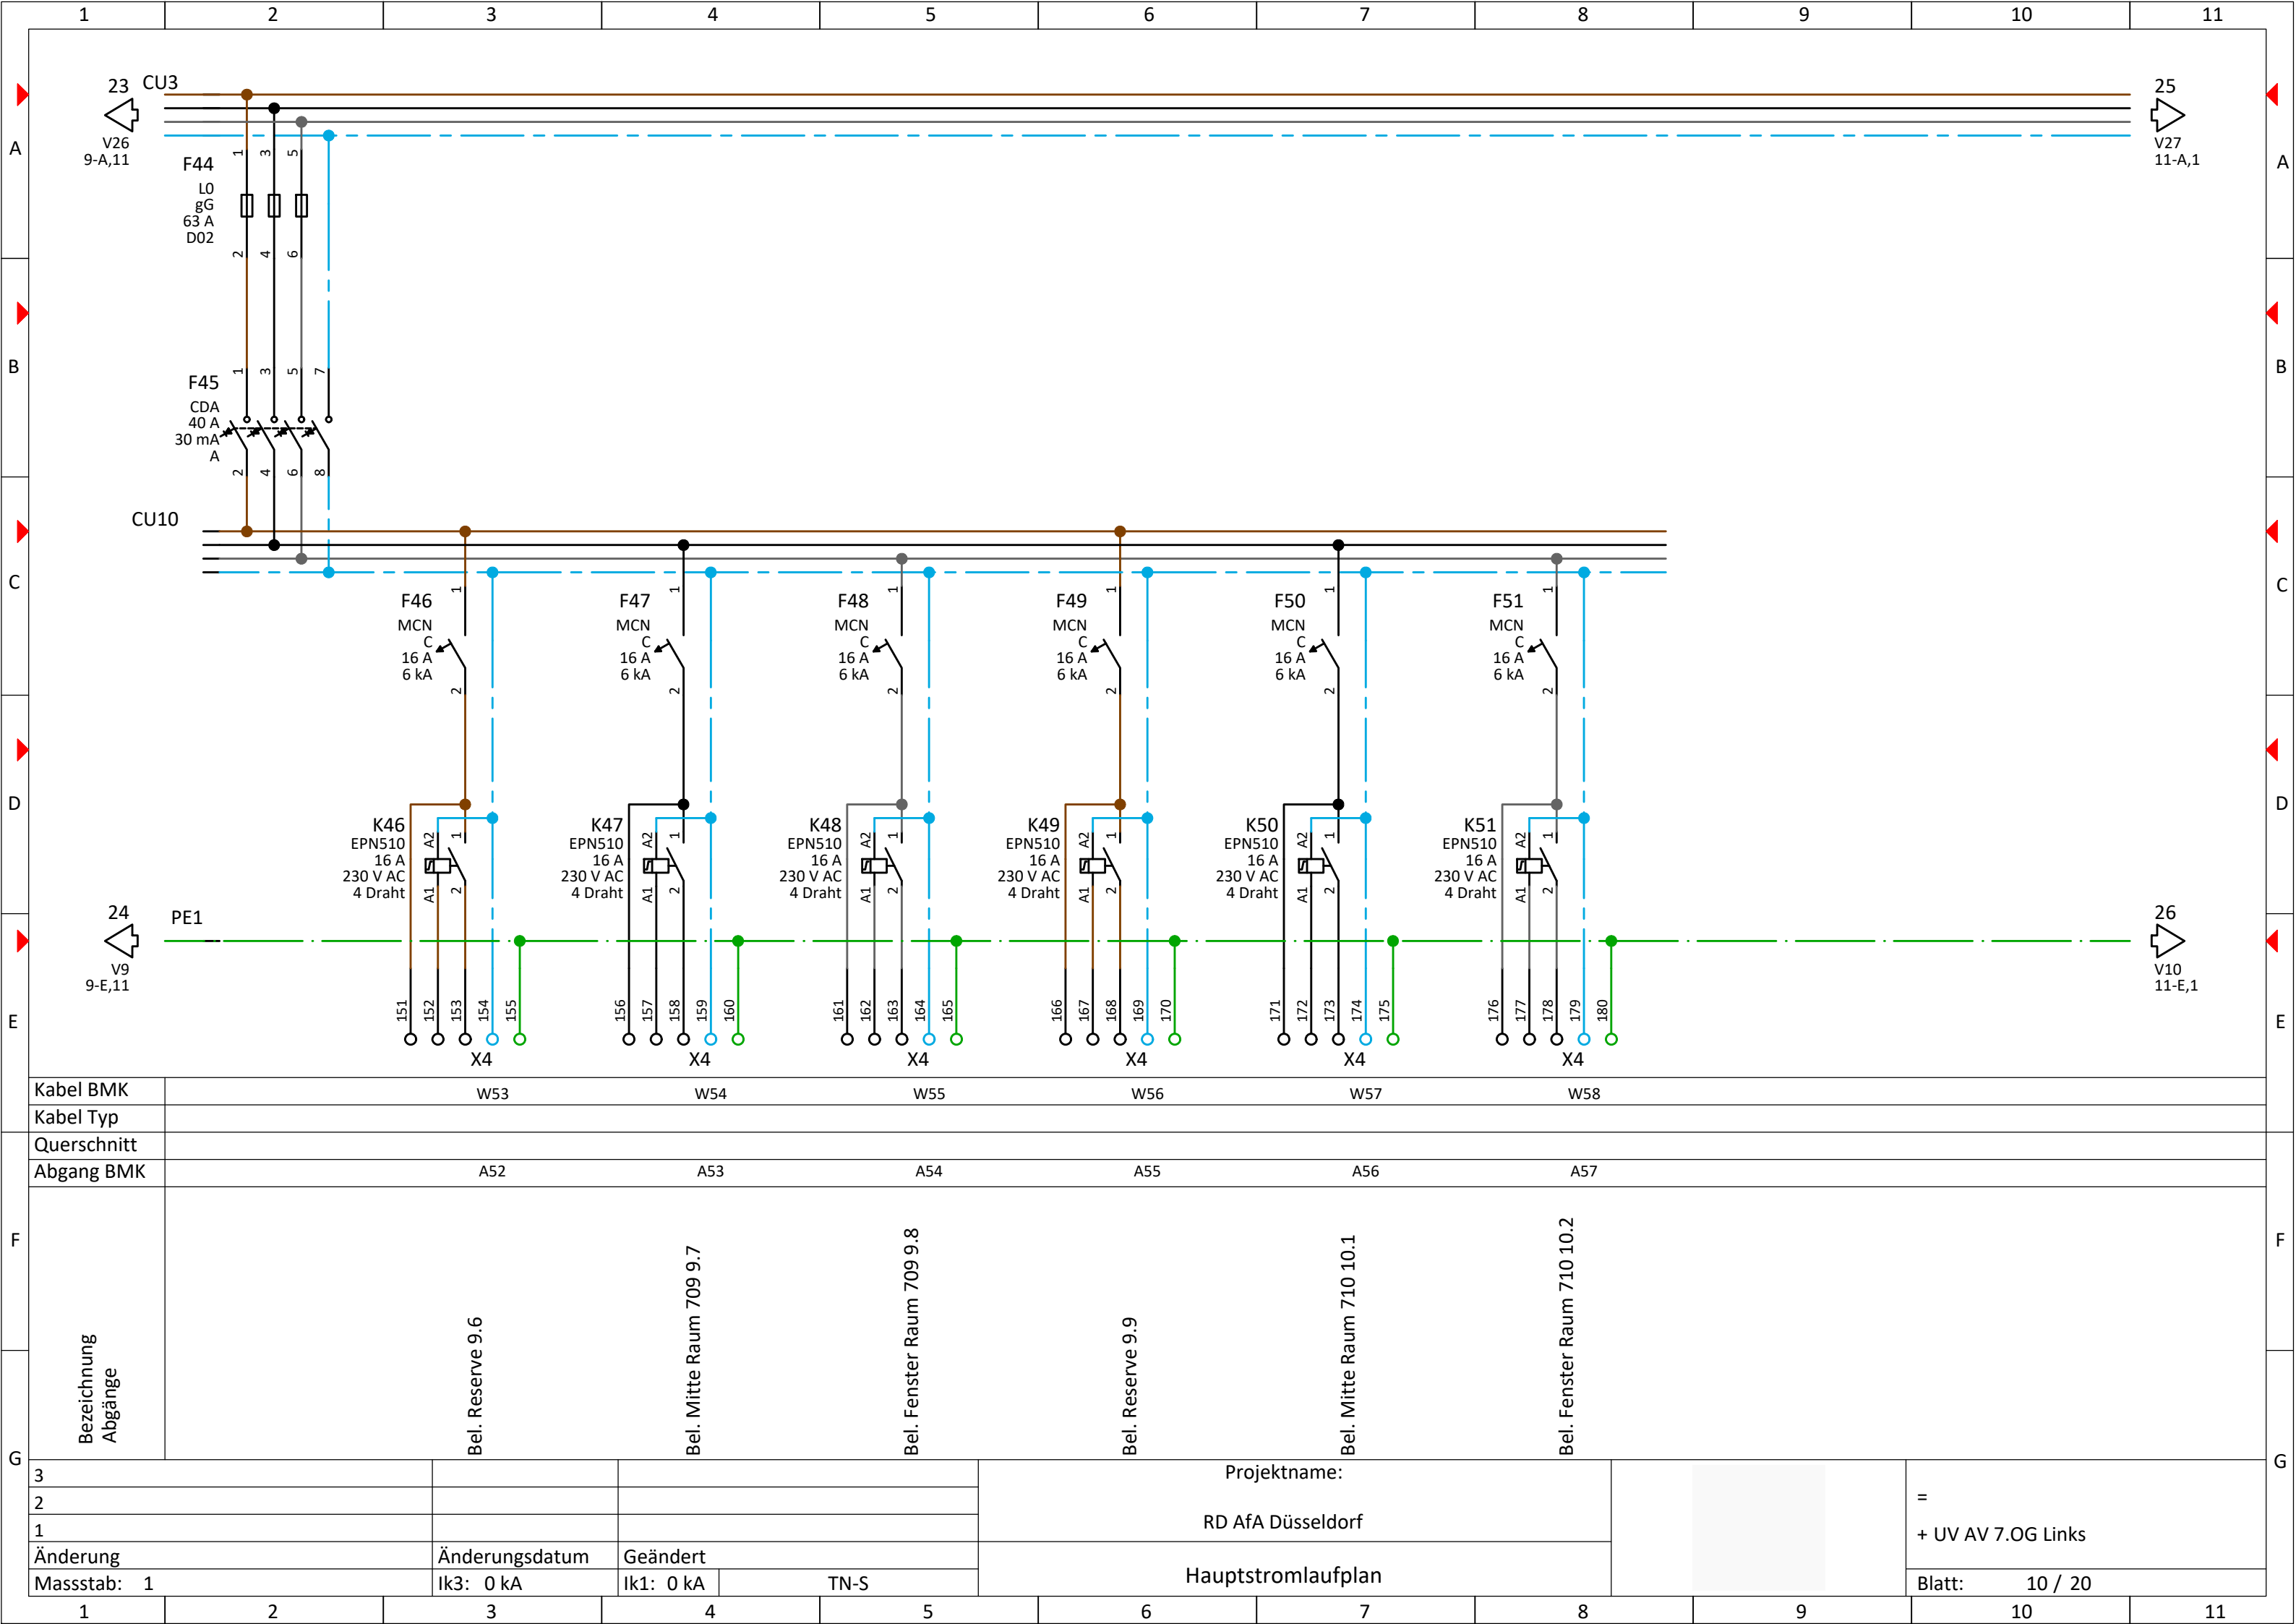


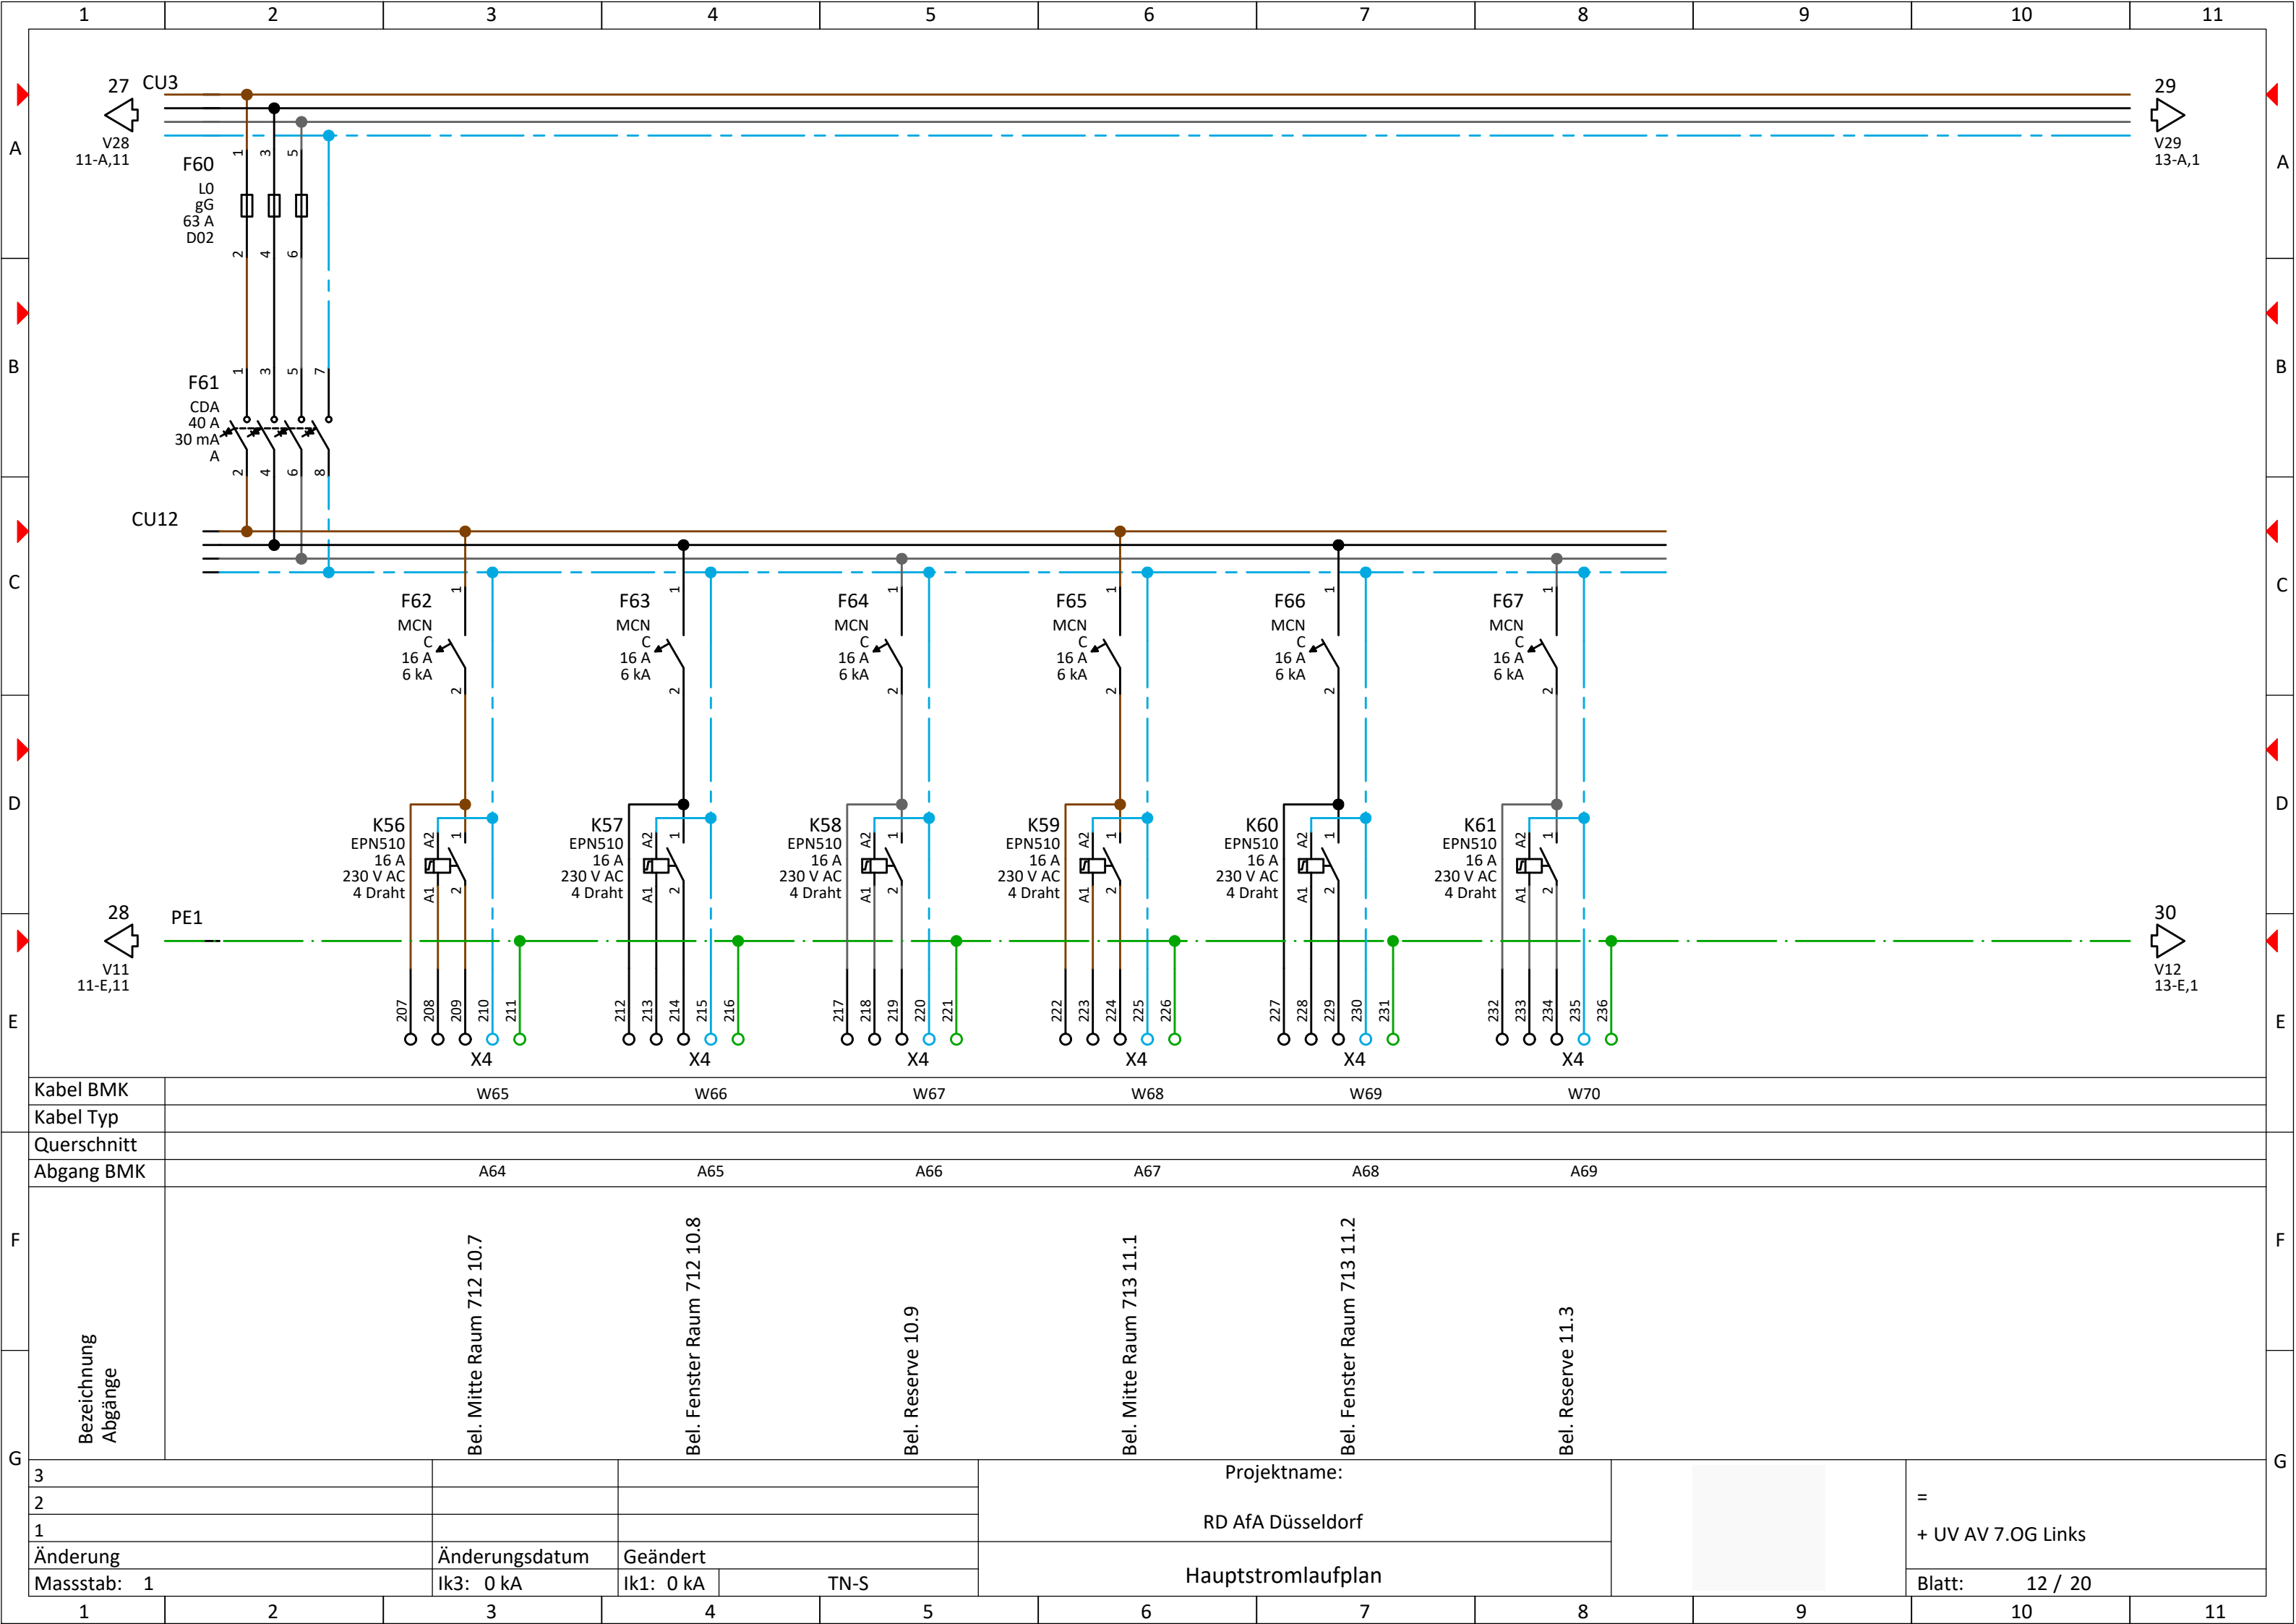

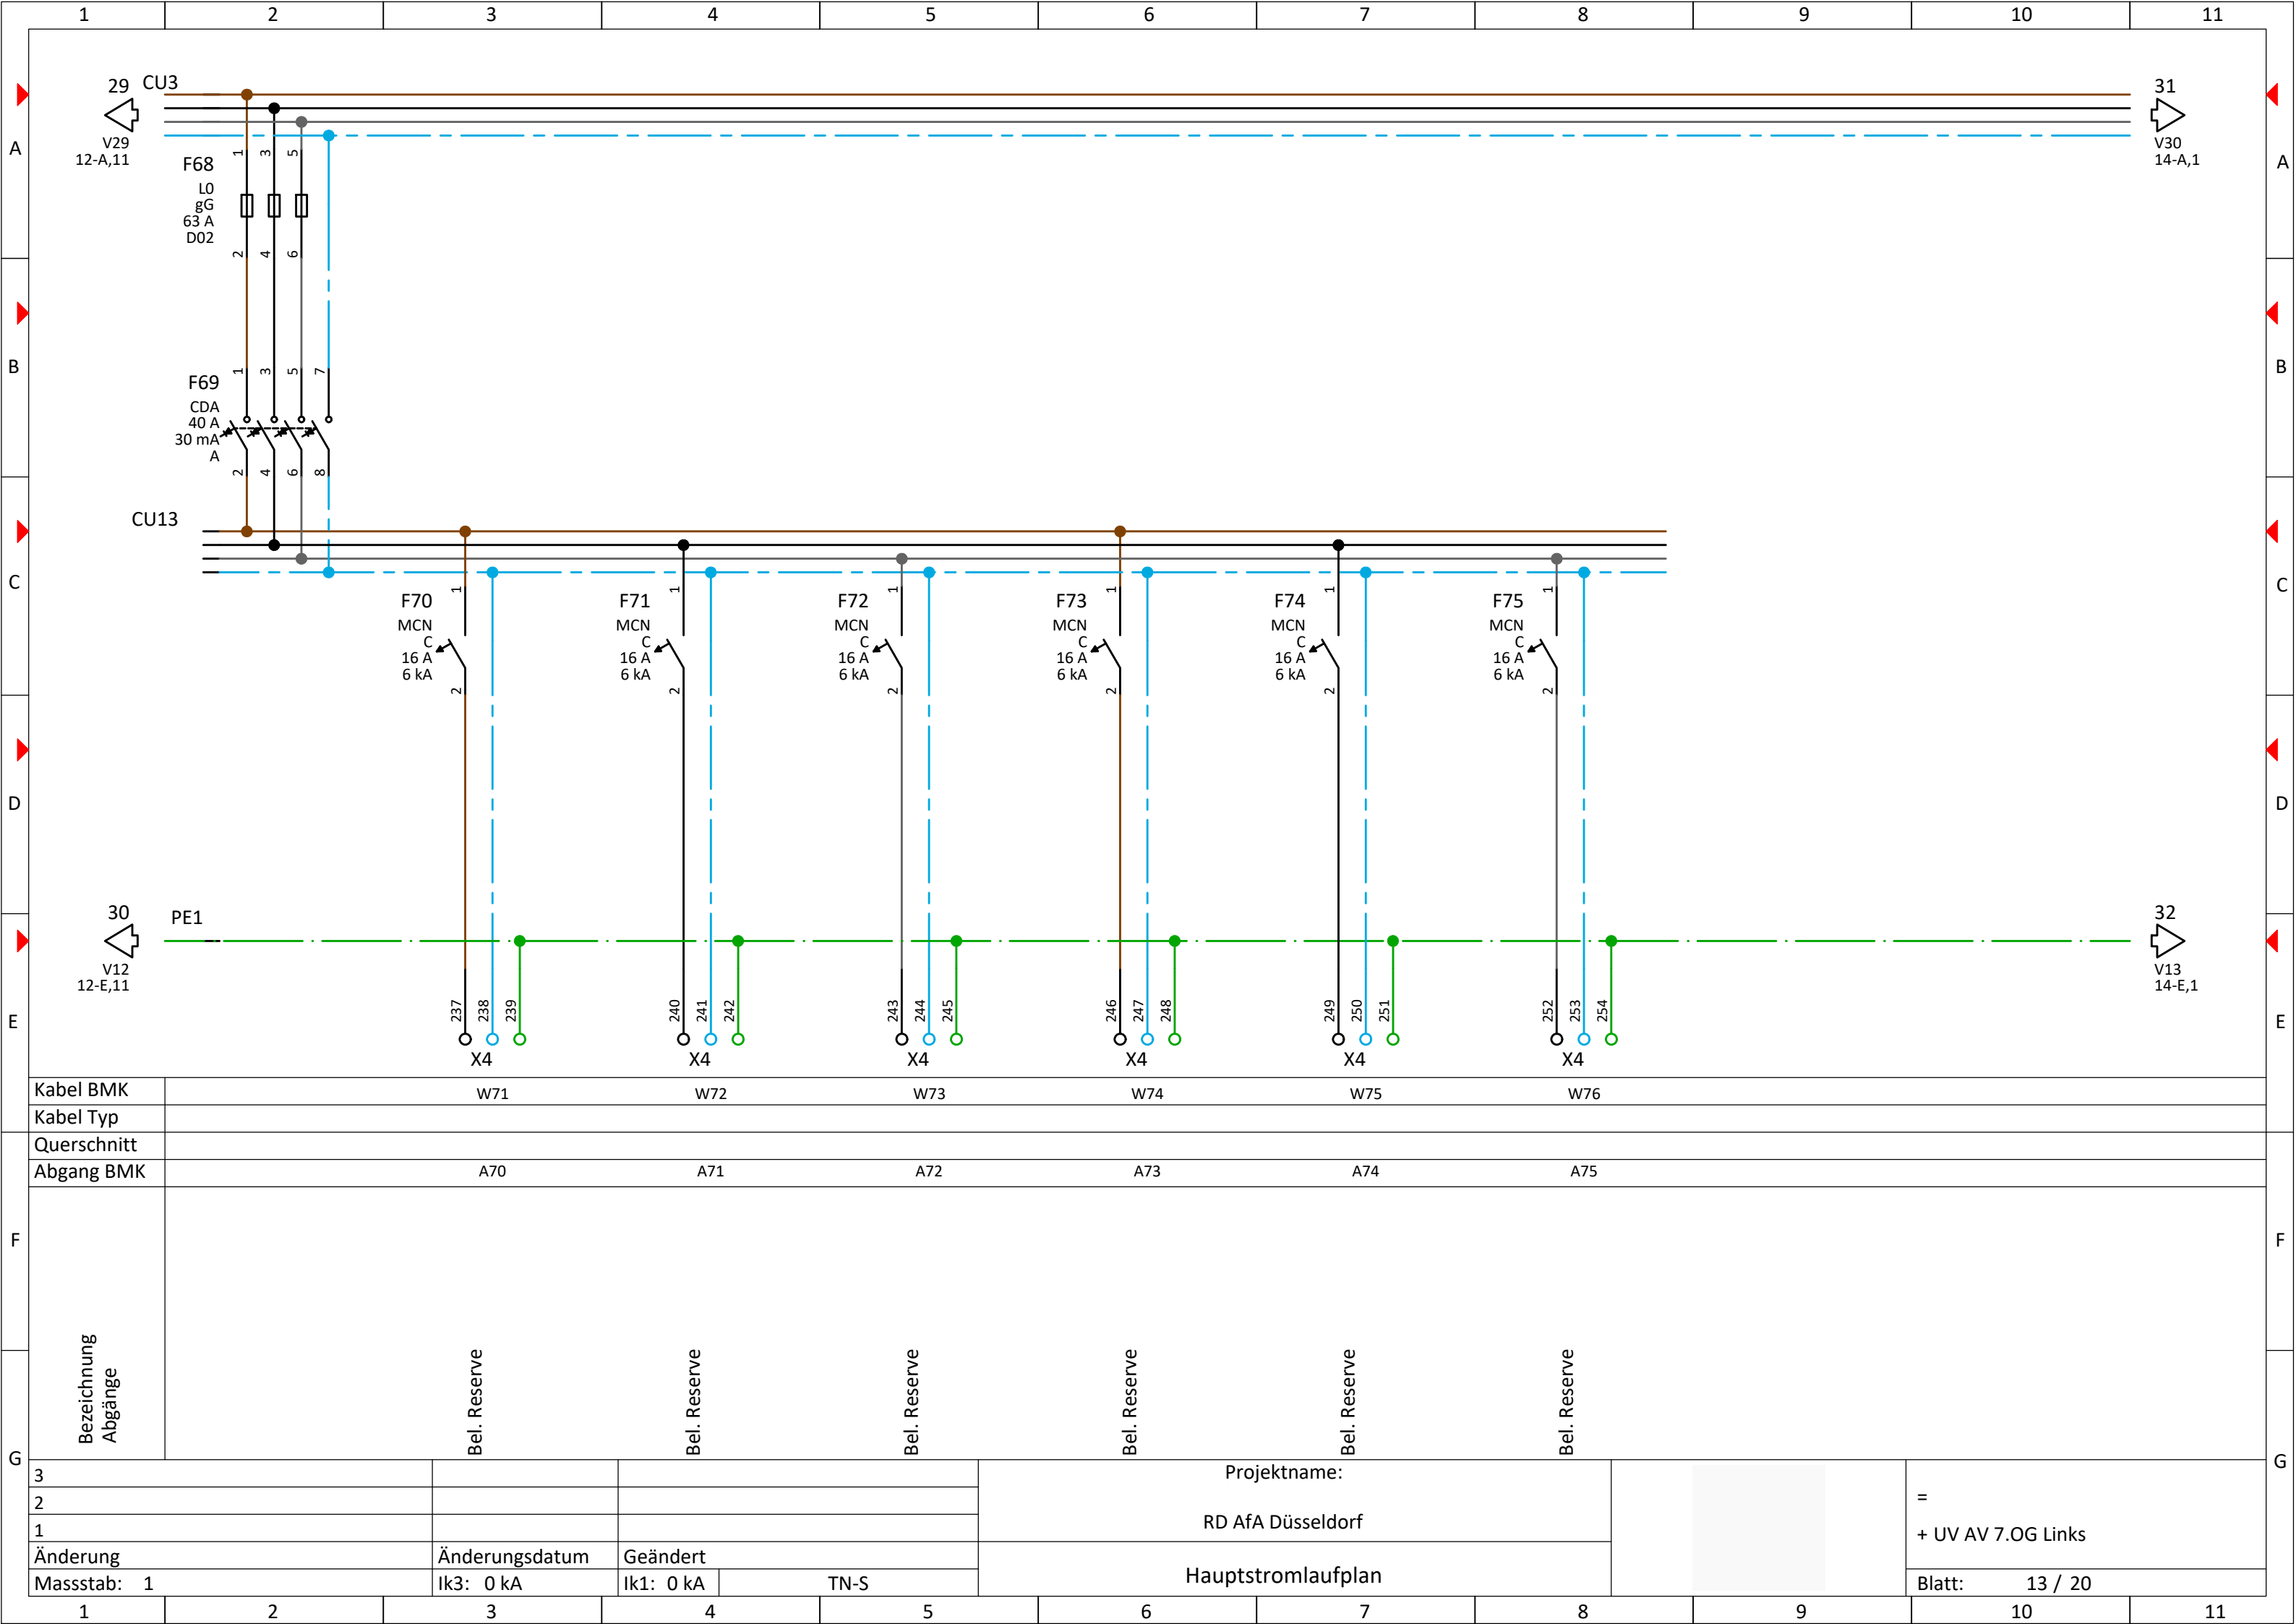


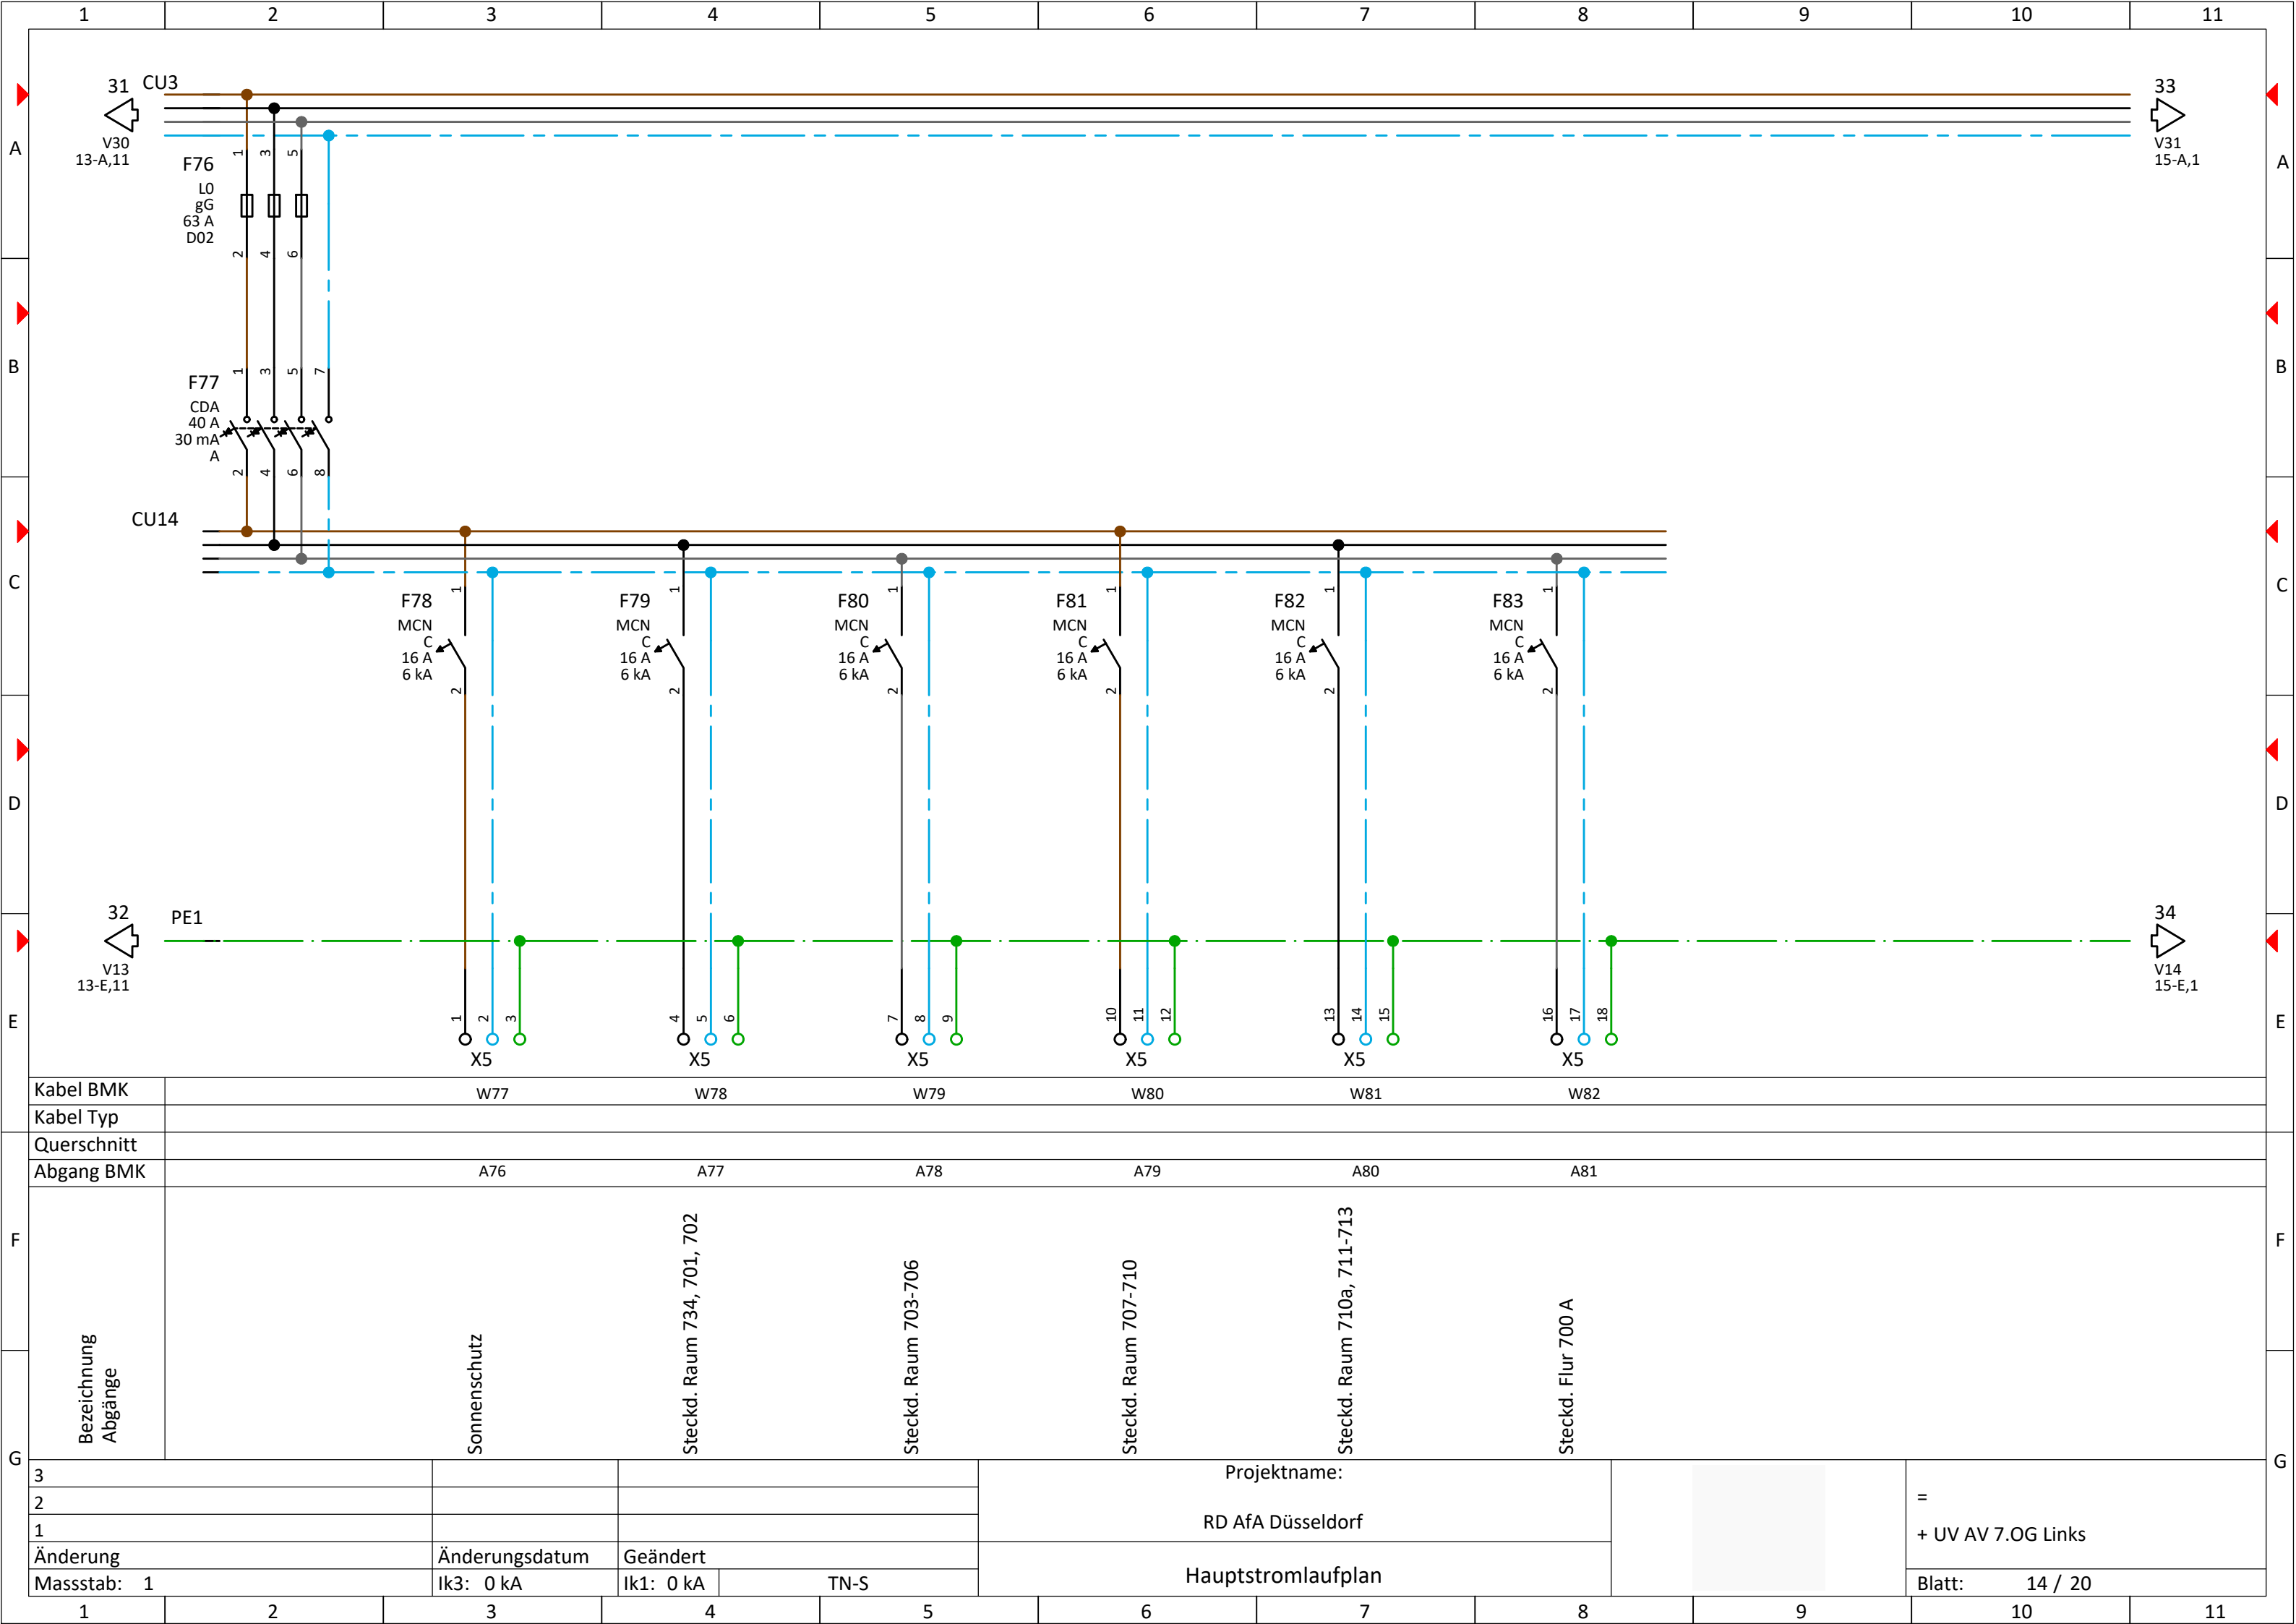


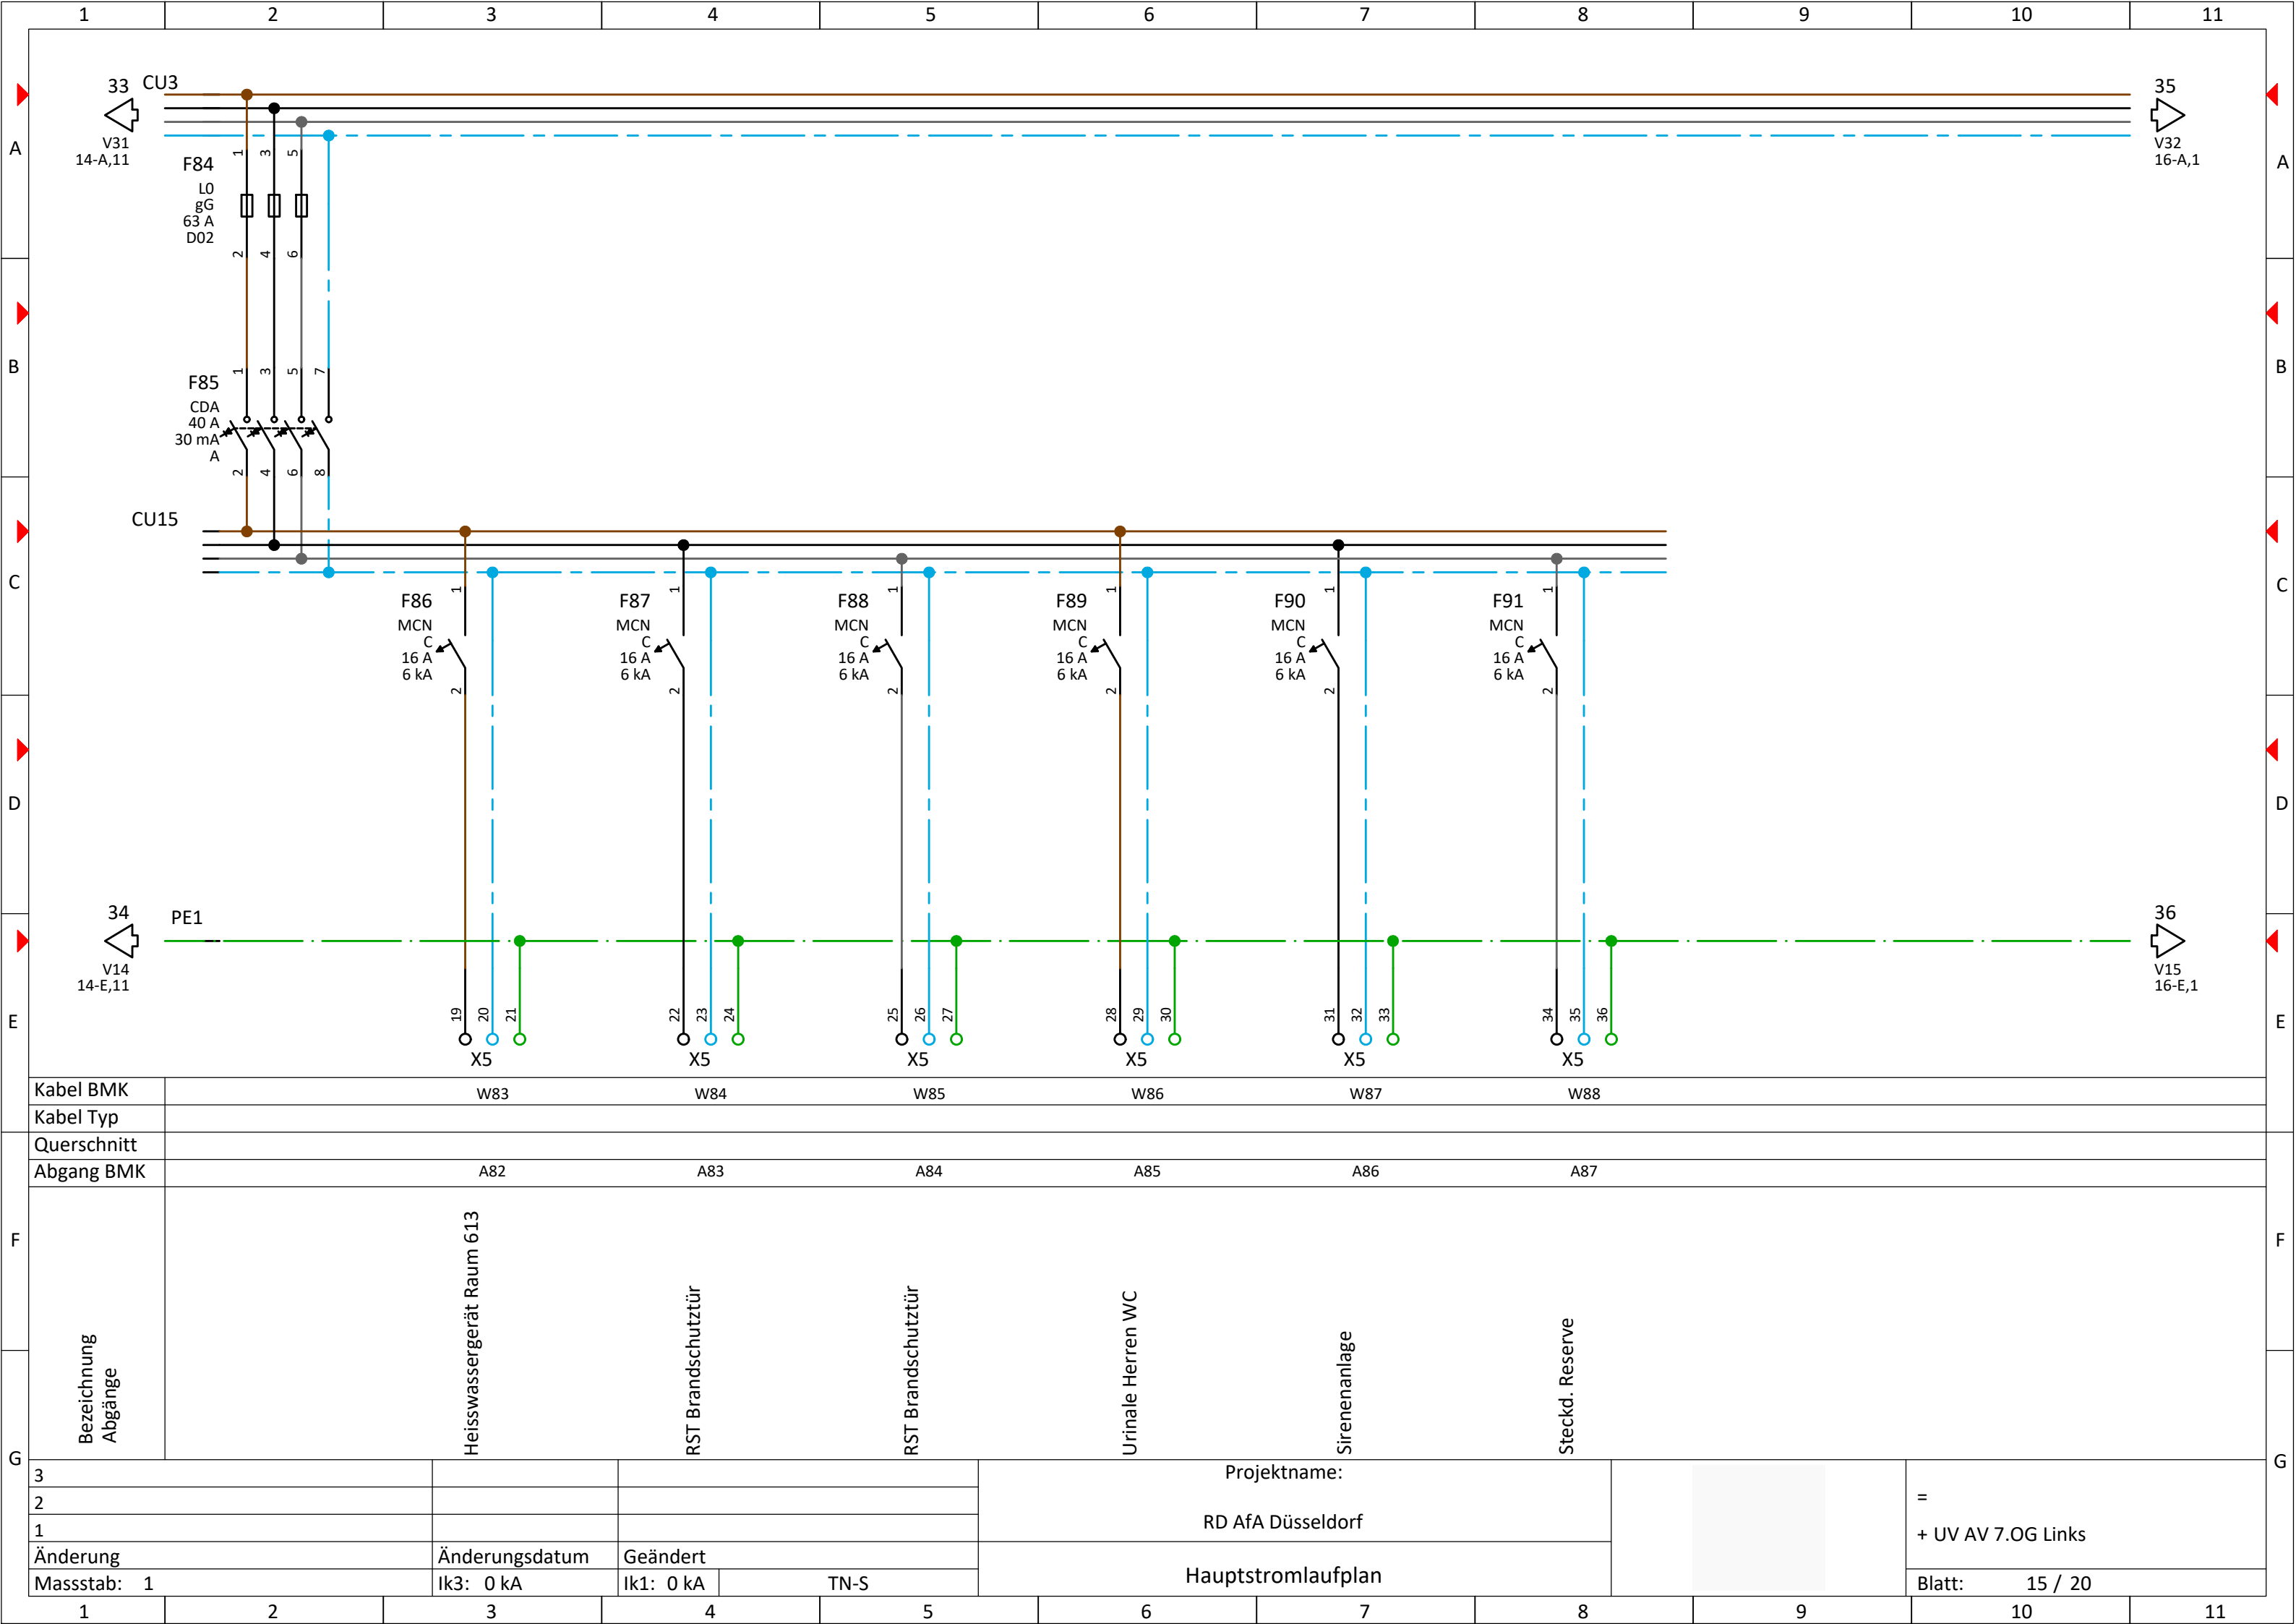

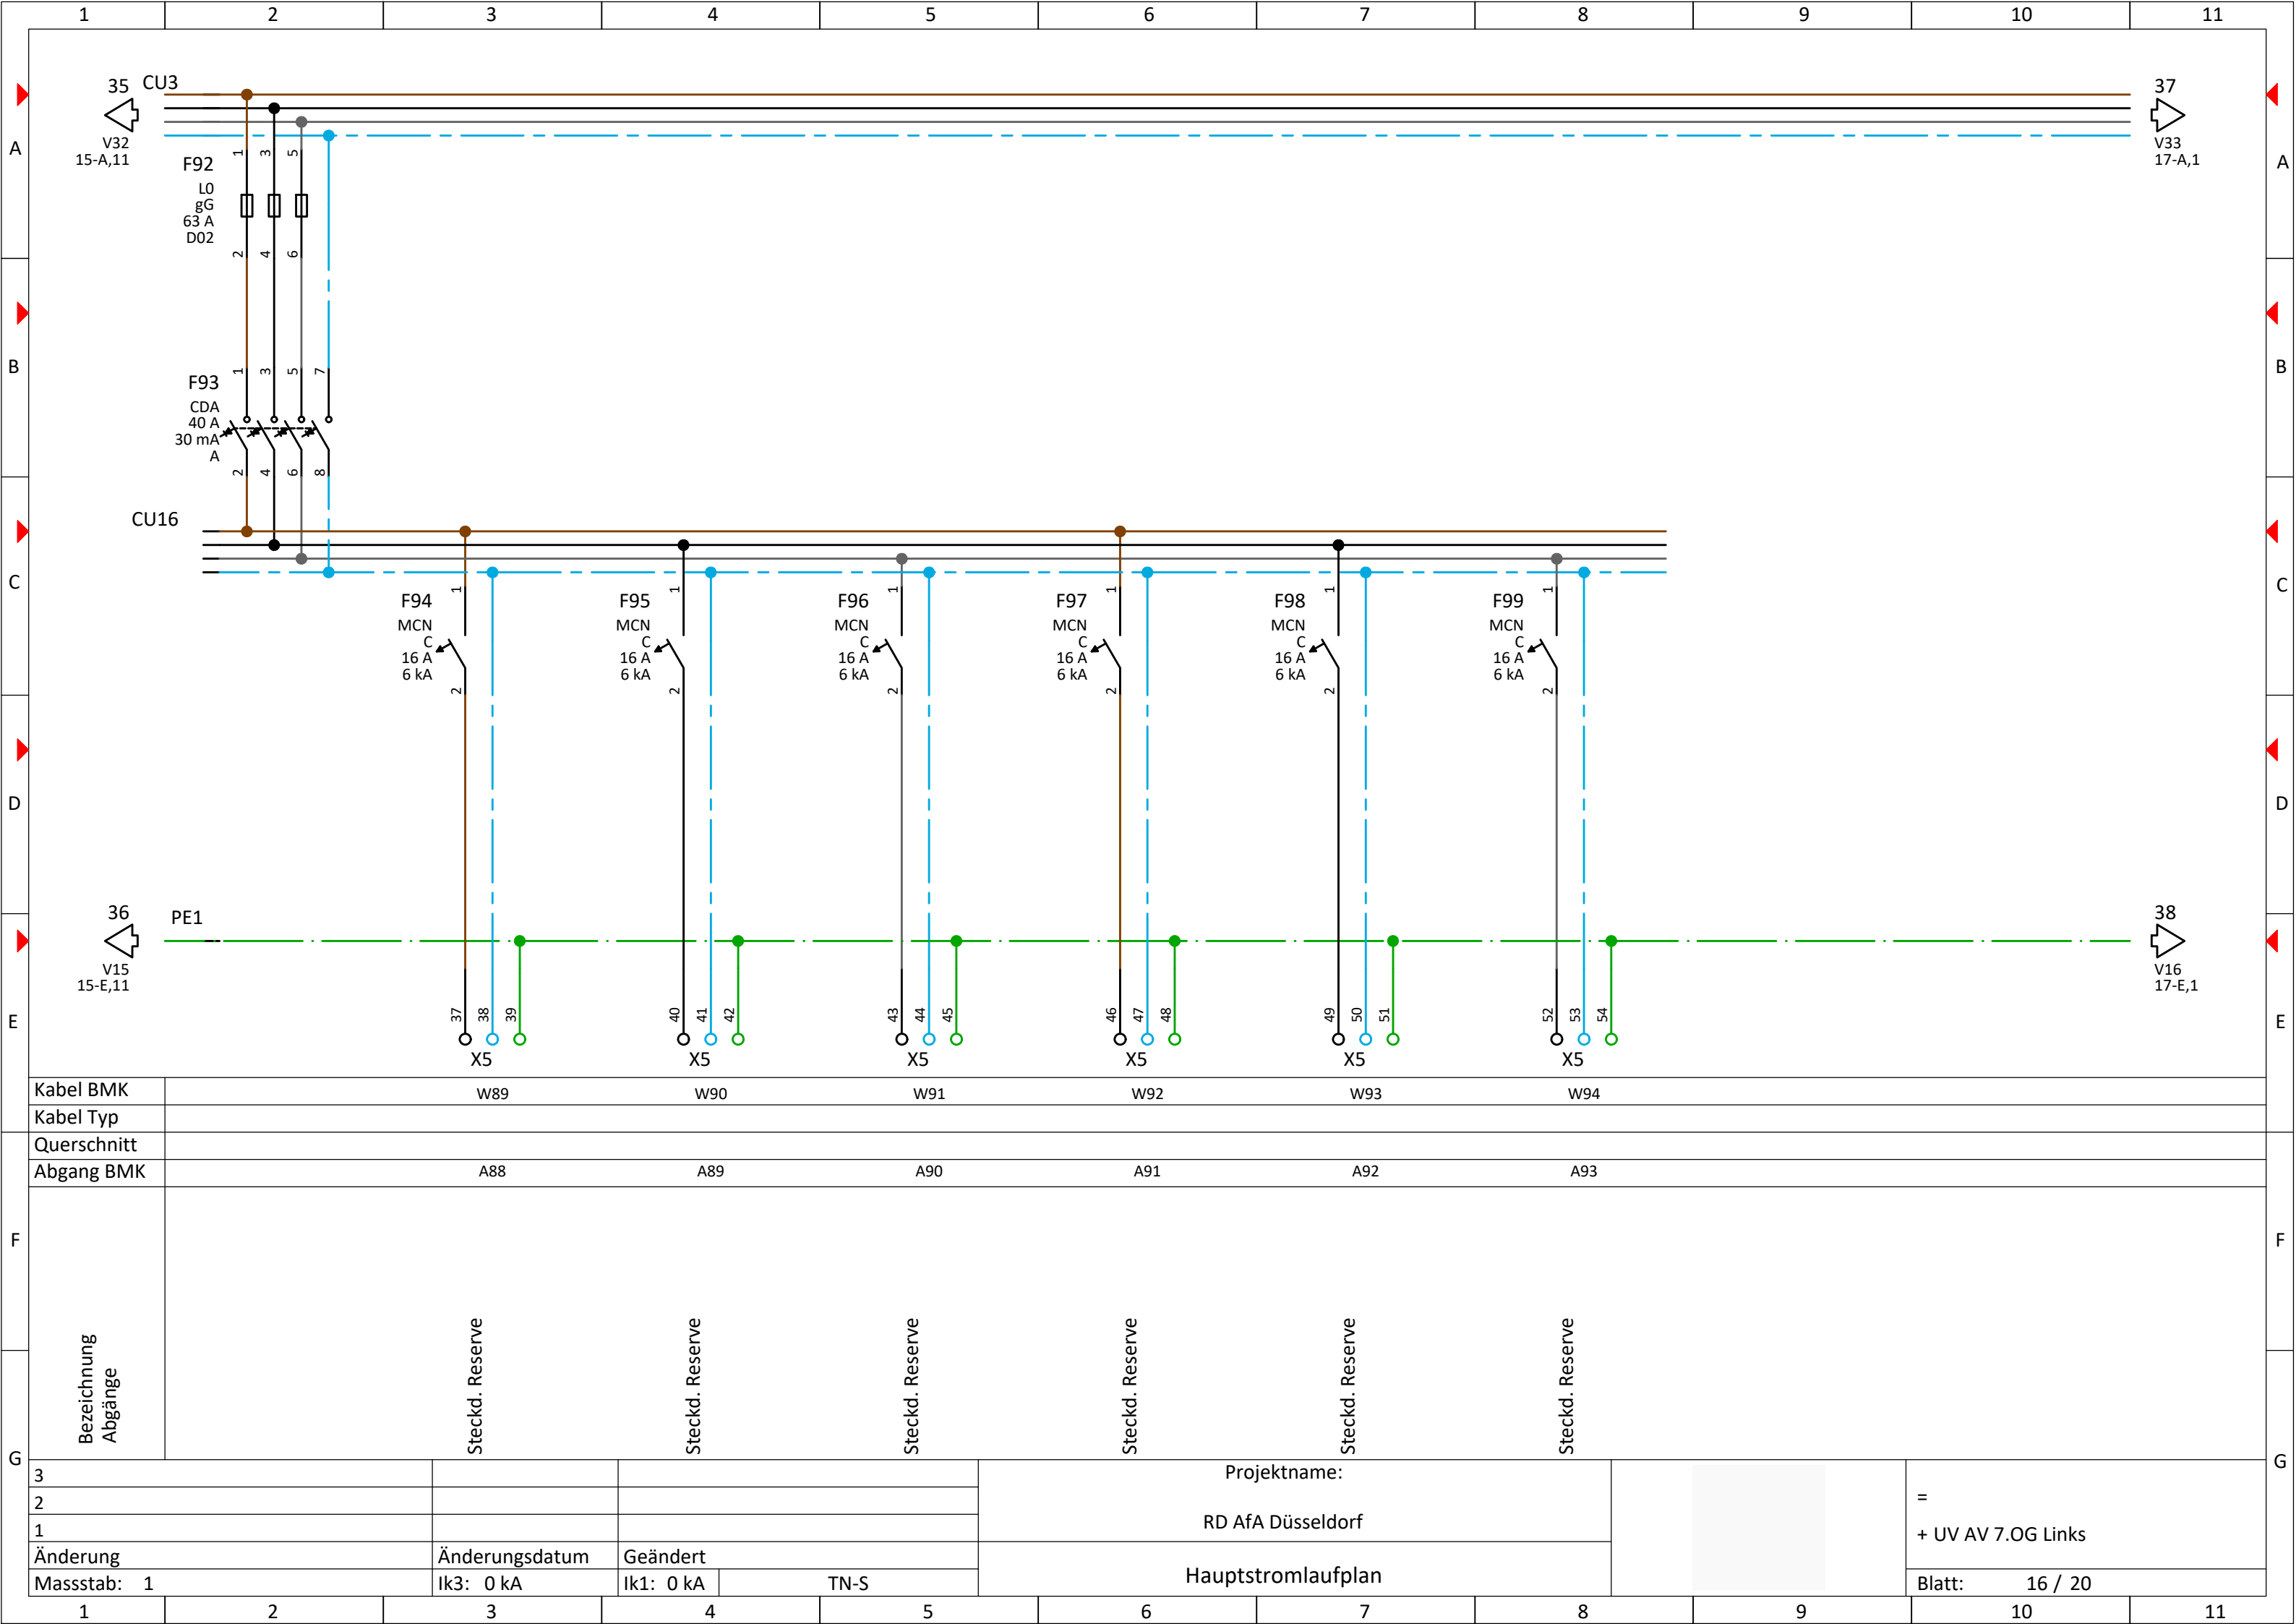



Kabel BMK	W89		W90		W91		W92		W93		W94	
Kabel Typ												
Querschnitt												
Abgang BMK	A88		A89		A90		A91		A92		A93	
Bezeichnung Abgänge												
3					Projektname:						=	
2					RD AfA Düsseldorf							
1												
Änderung	Änderungsdatum	Geändert										
Massstab: 1	Ik3: 0 kA	Ik1: 0 kA	TN-S		Hauptstromlaufplan					Blatt:	16 / 20	

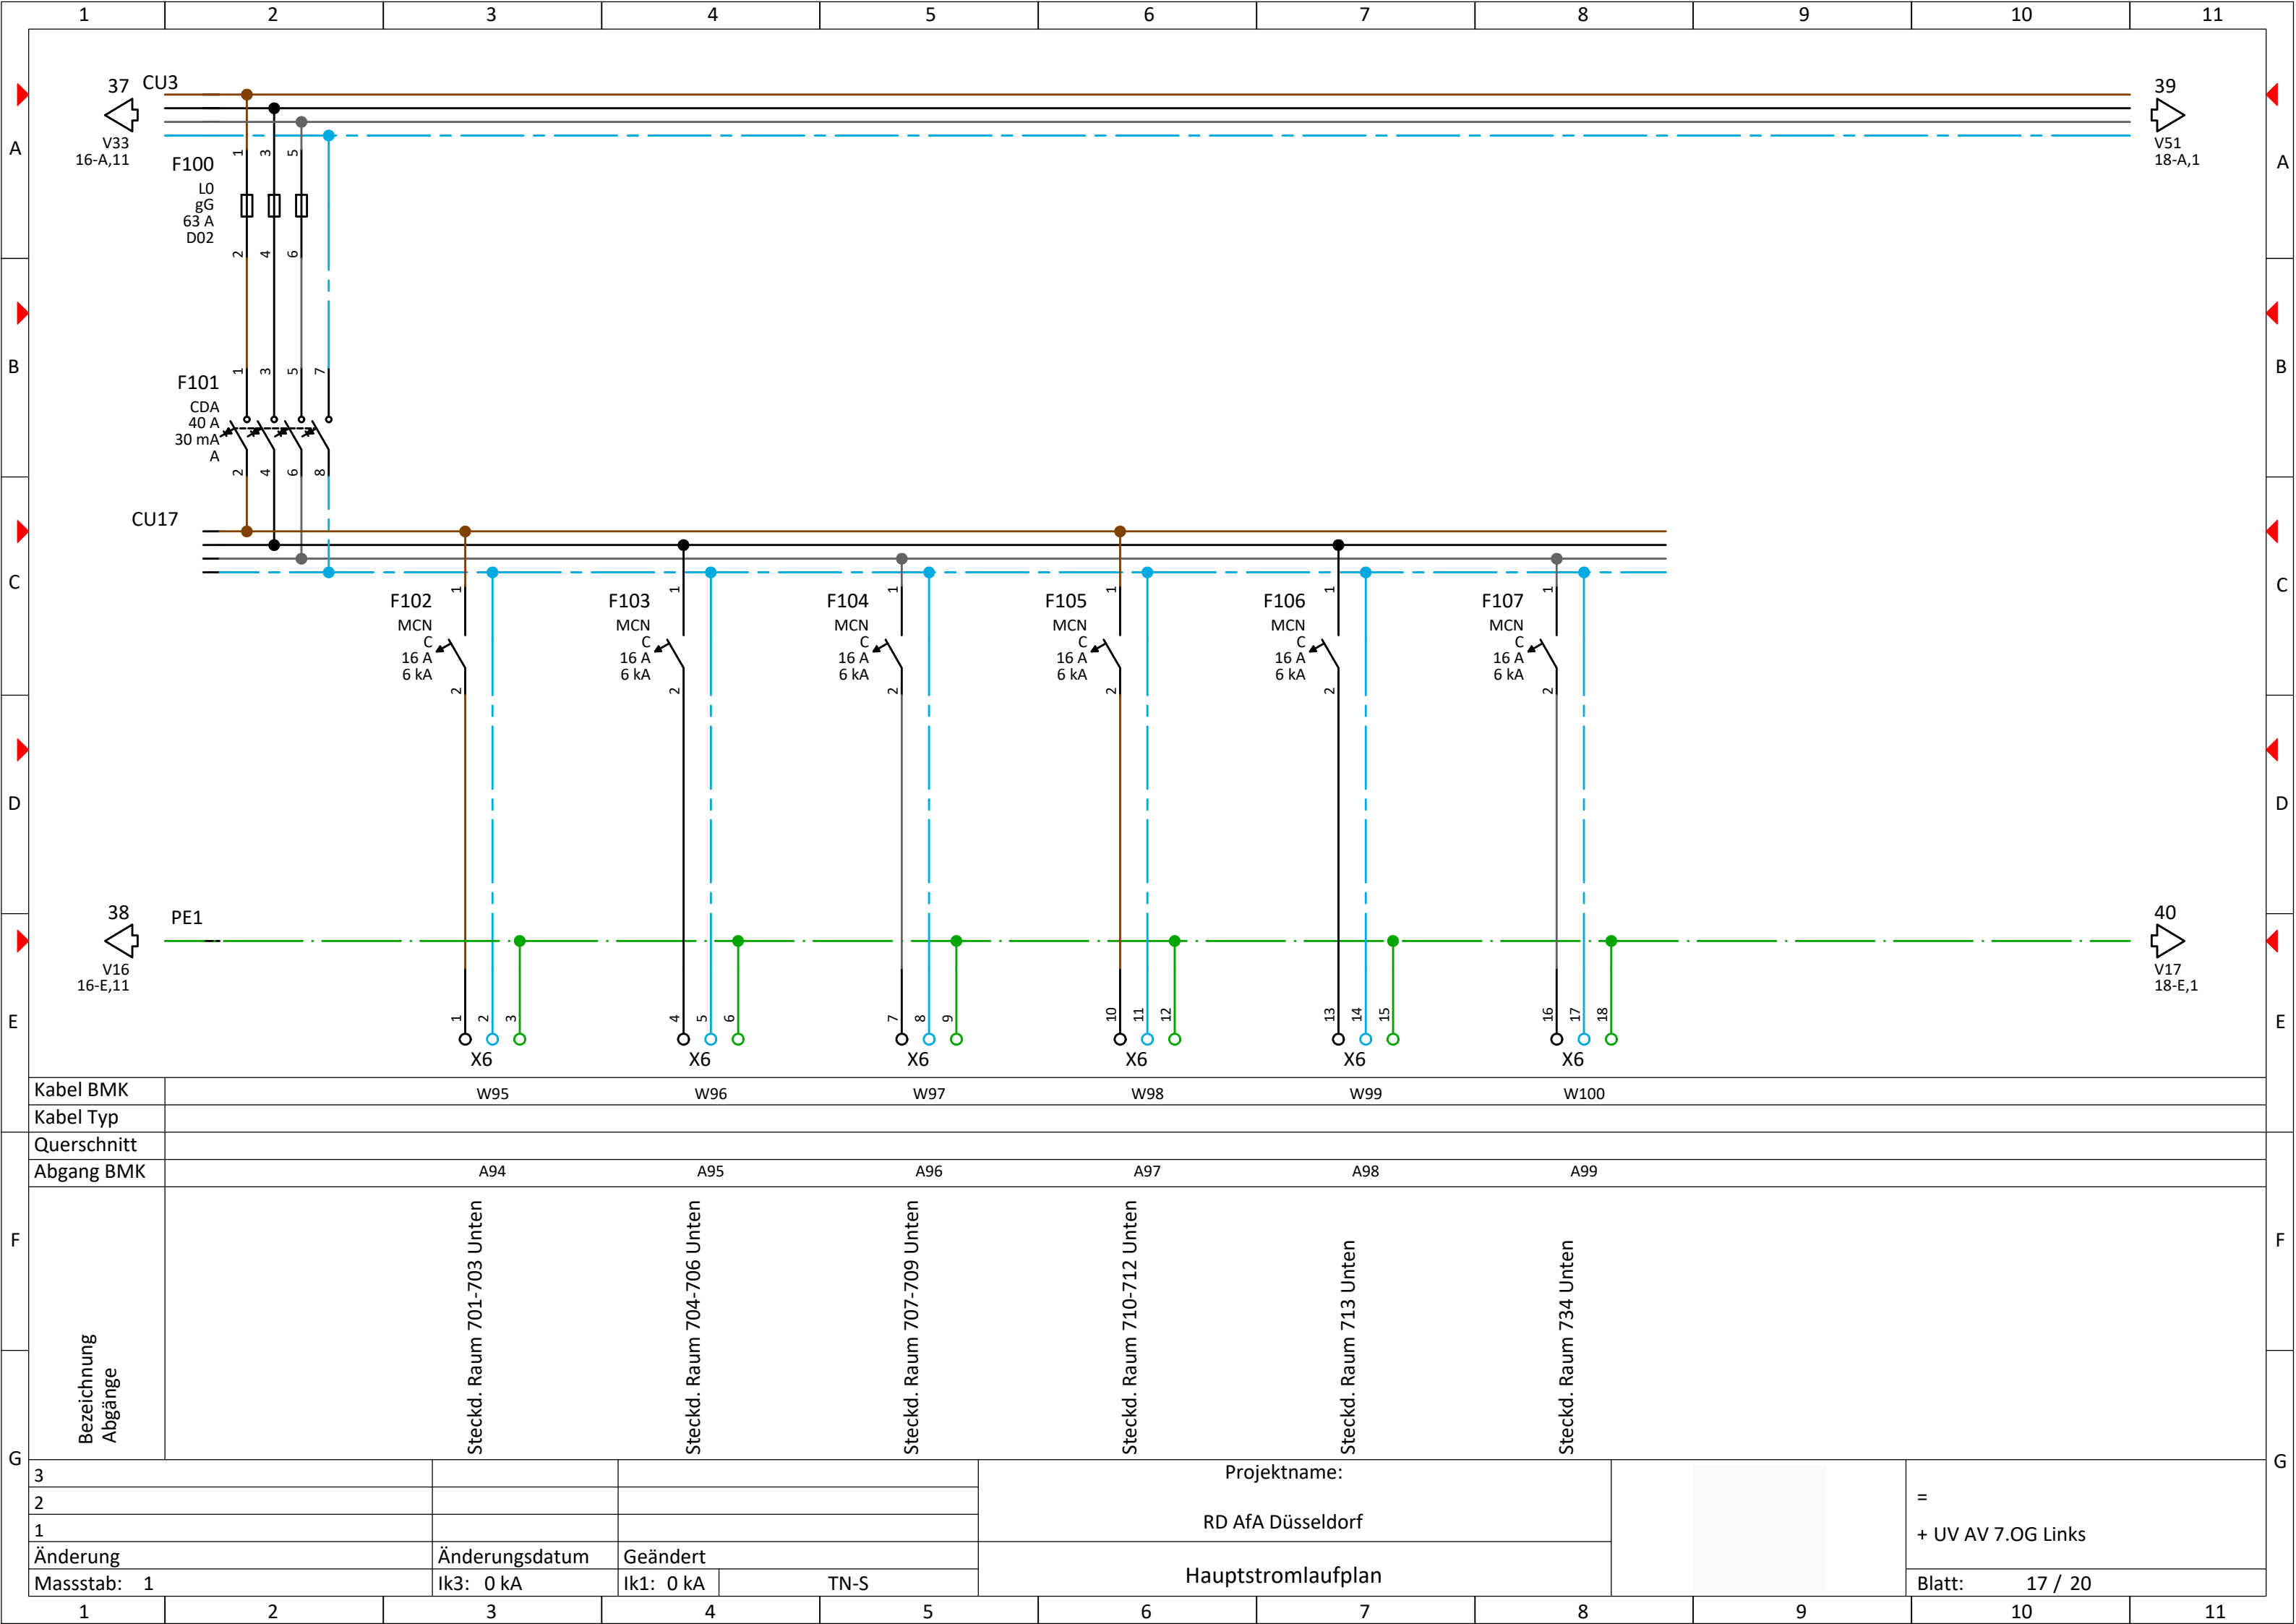


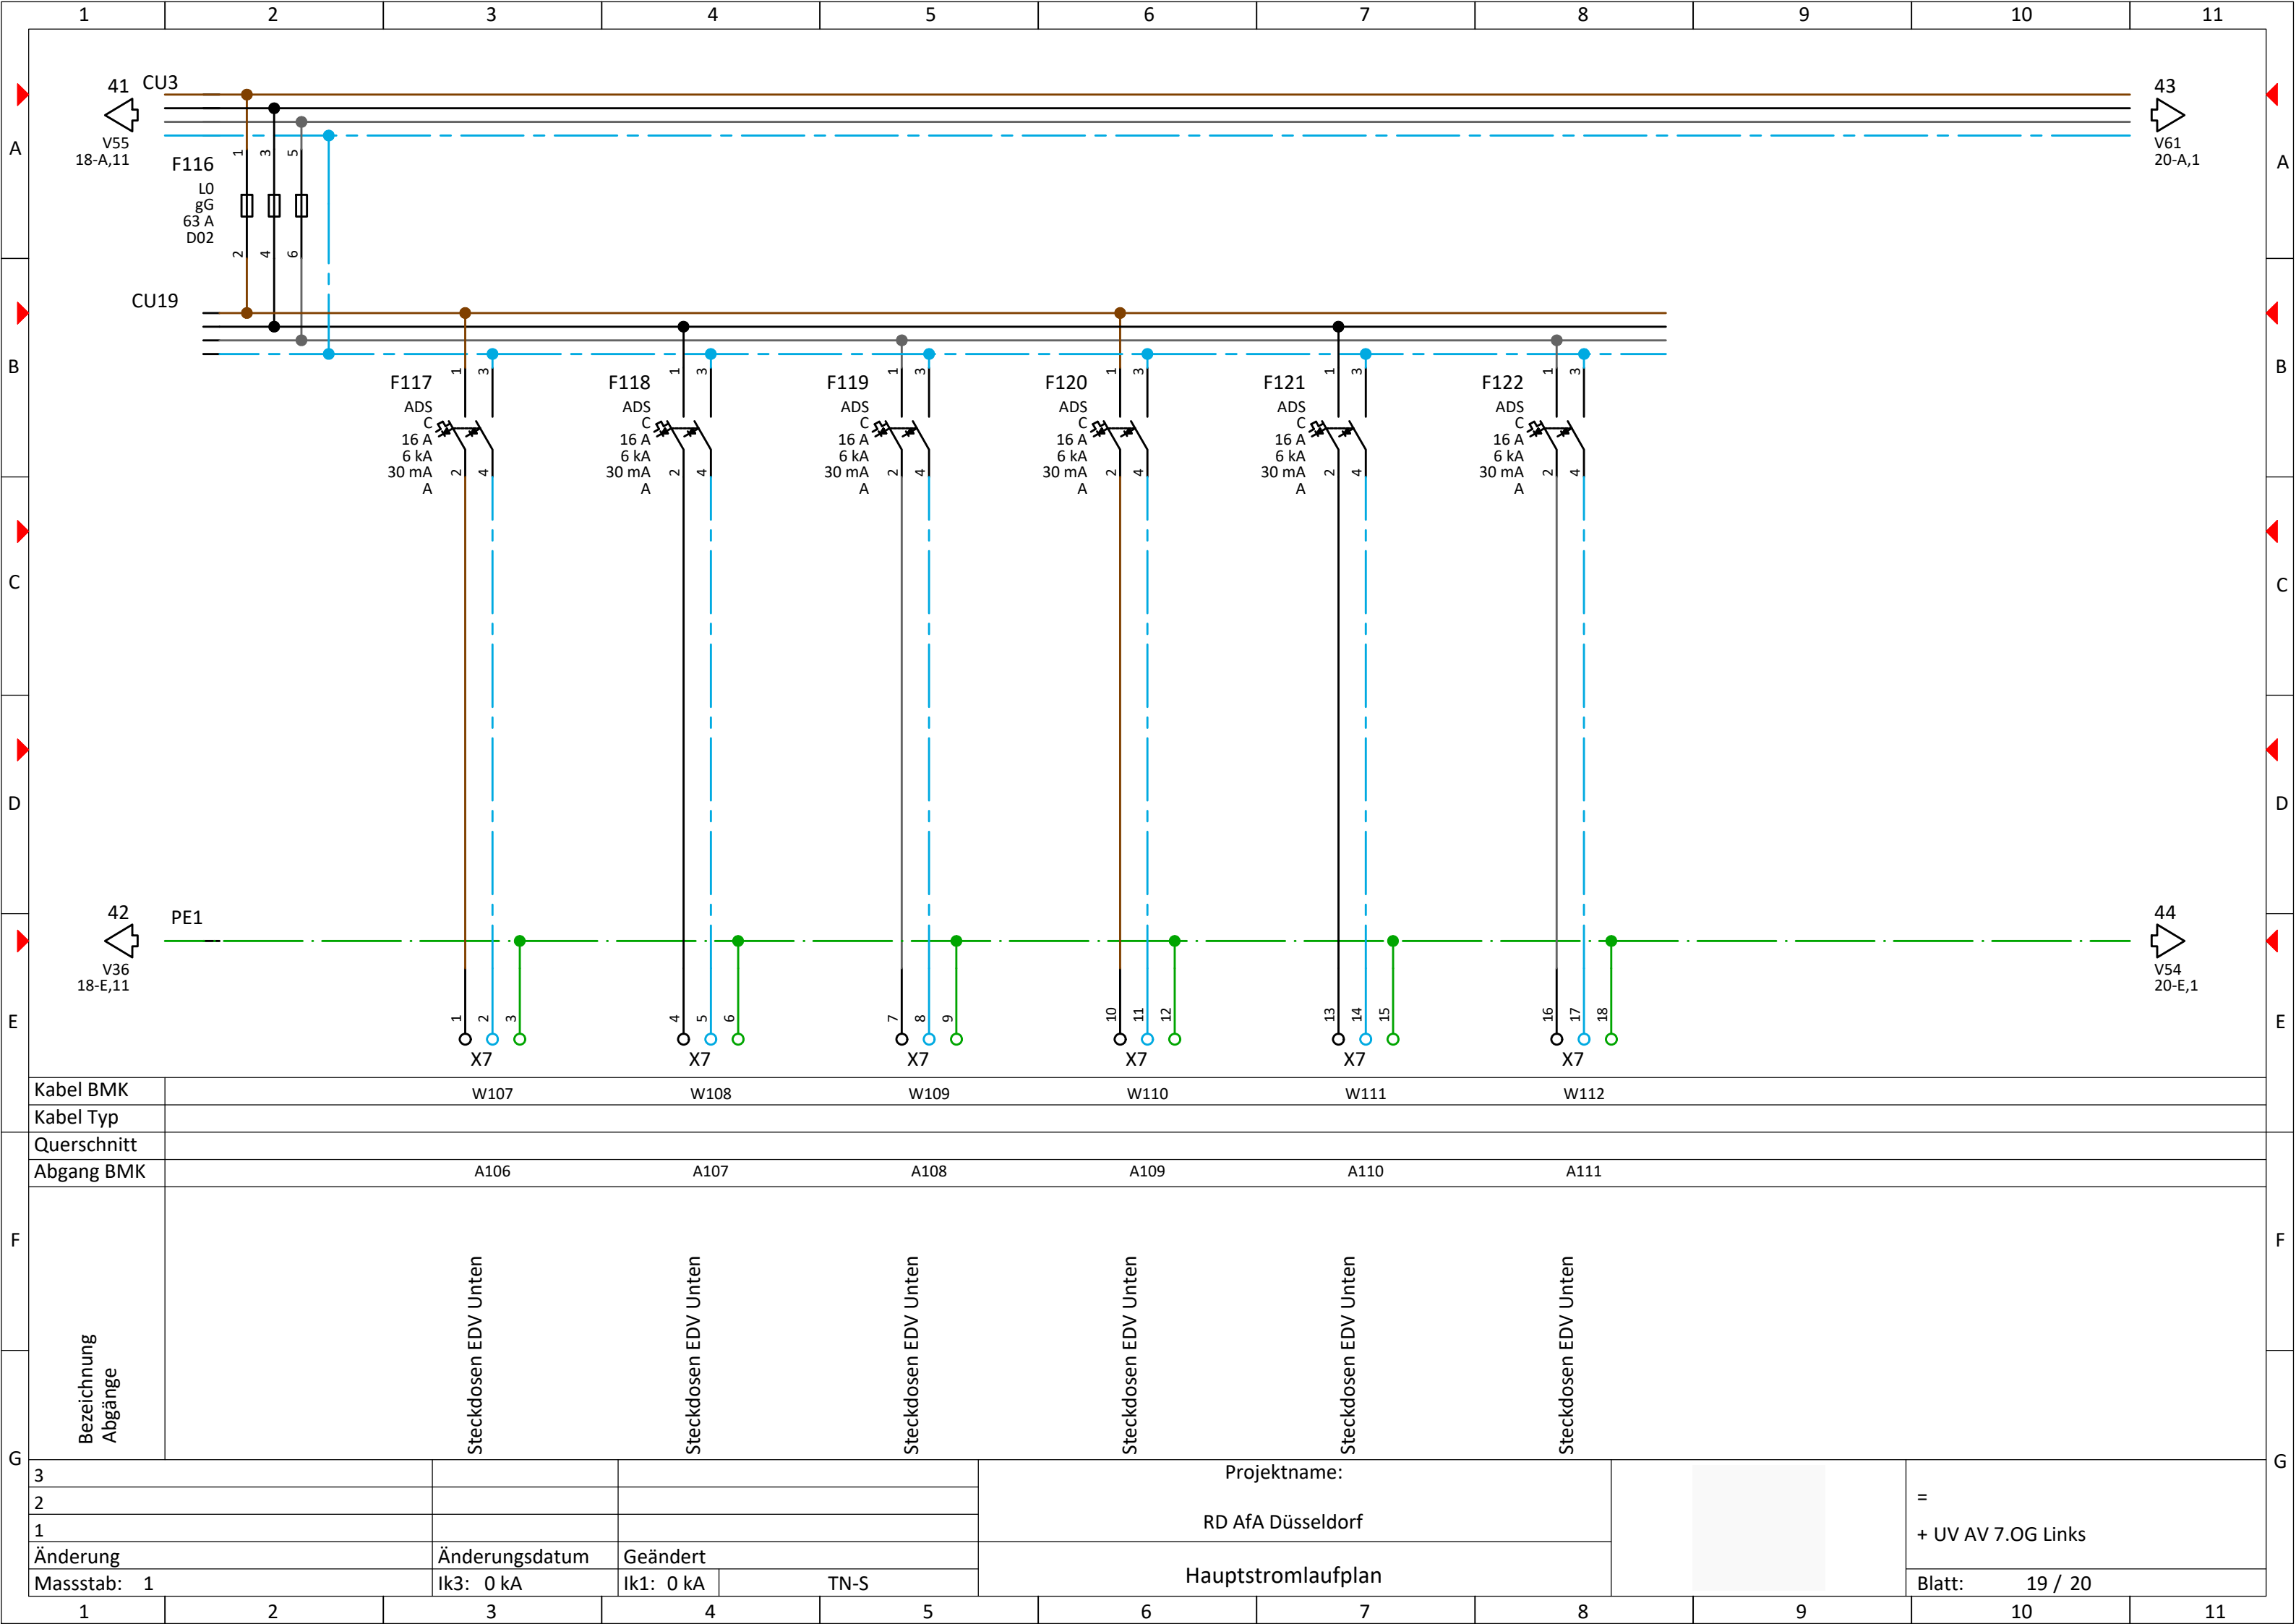

Kabel BMK	W107		W108		W109		W110		W111		W112		
Kabel Typ													
Querschnitt													
Abgang BMK	A106		A107		A108		A109		A110		A111		
Bezeichnung Abgänge													
	Steckdosen EDV Unten		Steckdosen EDV Unten		Steckdosen EDV Unten		Steckdosen EDV Unten		Steckdosen EDV Unten		Steckdosen EDV Unten		
3					Projektname:						= + UV AV 7.OG Links		
2					RD AfA Düsseldorf								
1													
Änderung	Änderungsdatum		Geändert		Hauptstromlaufplan						Blatt: 19 / 20		
Massstab: 1	Ik3: 0 kA		Ik1: 0 kA		TN-S								

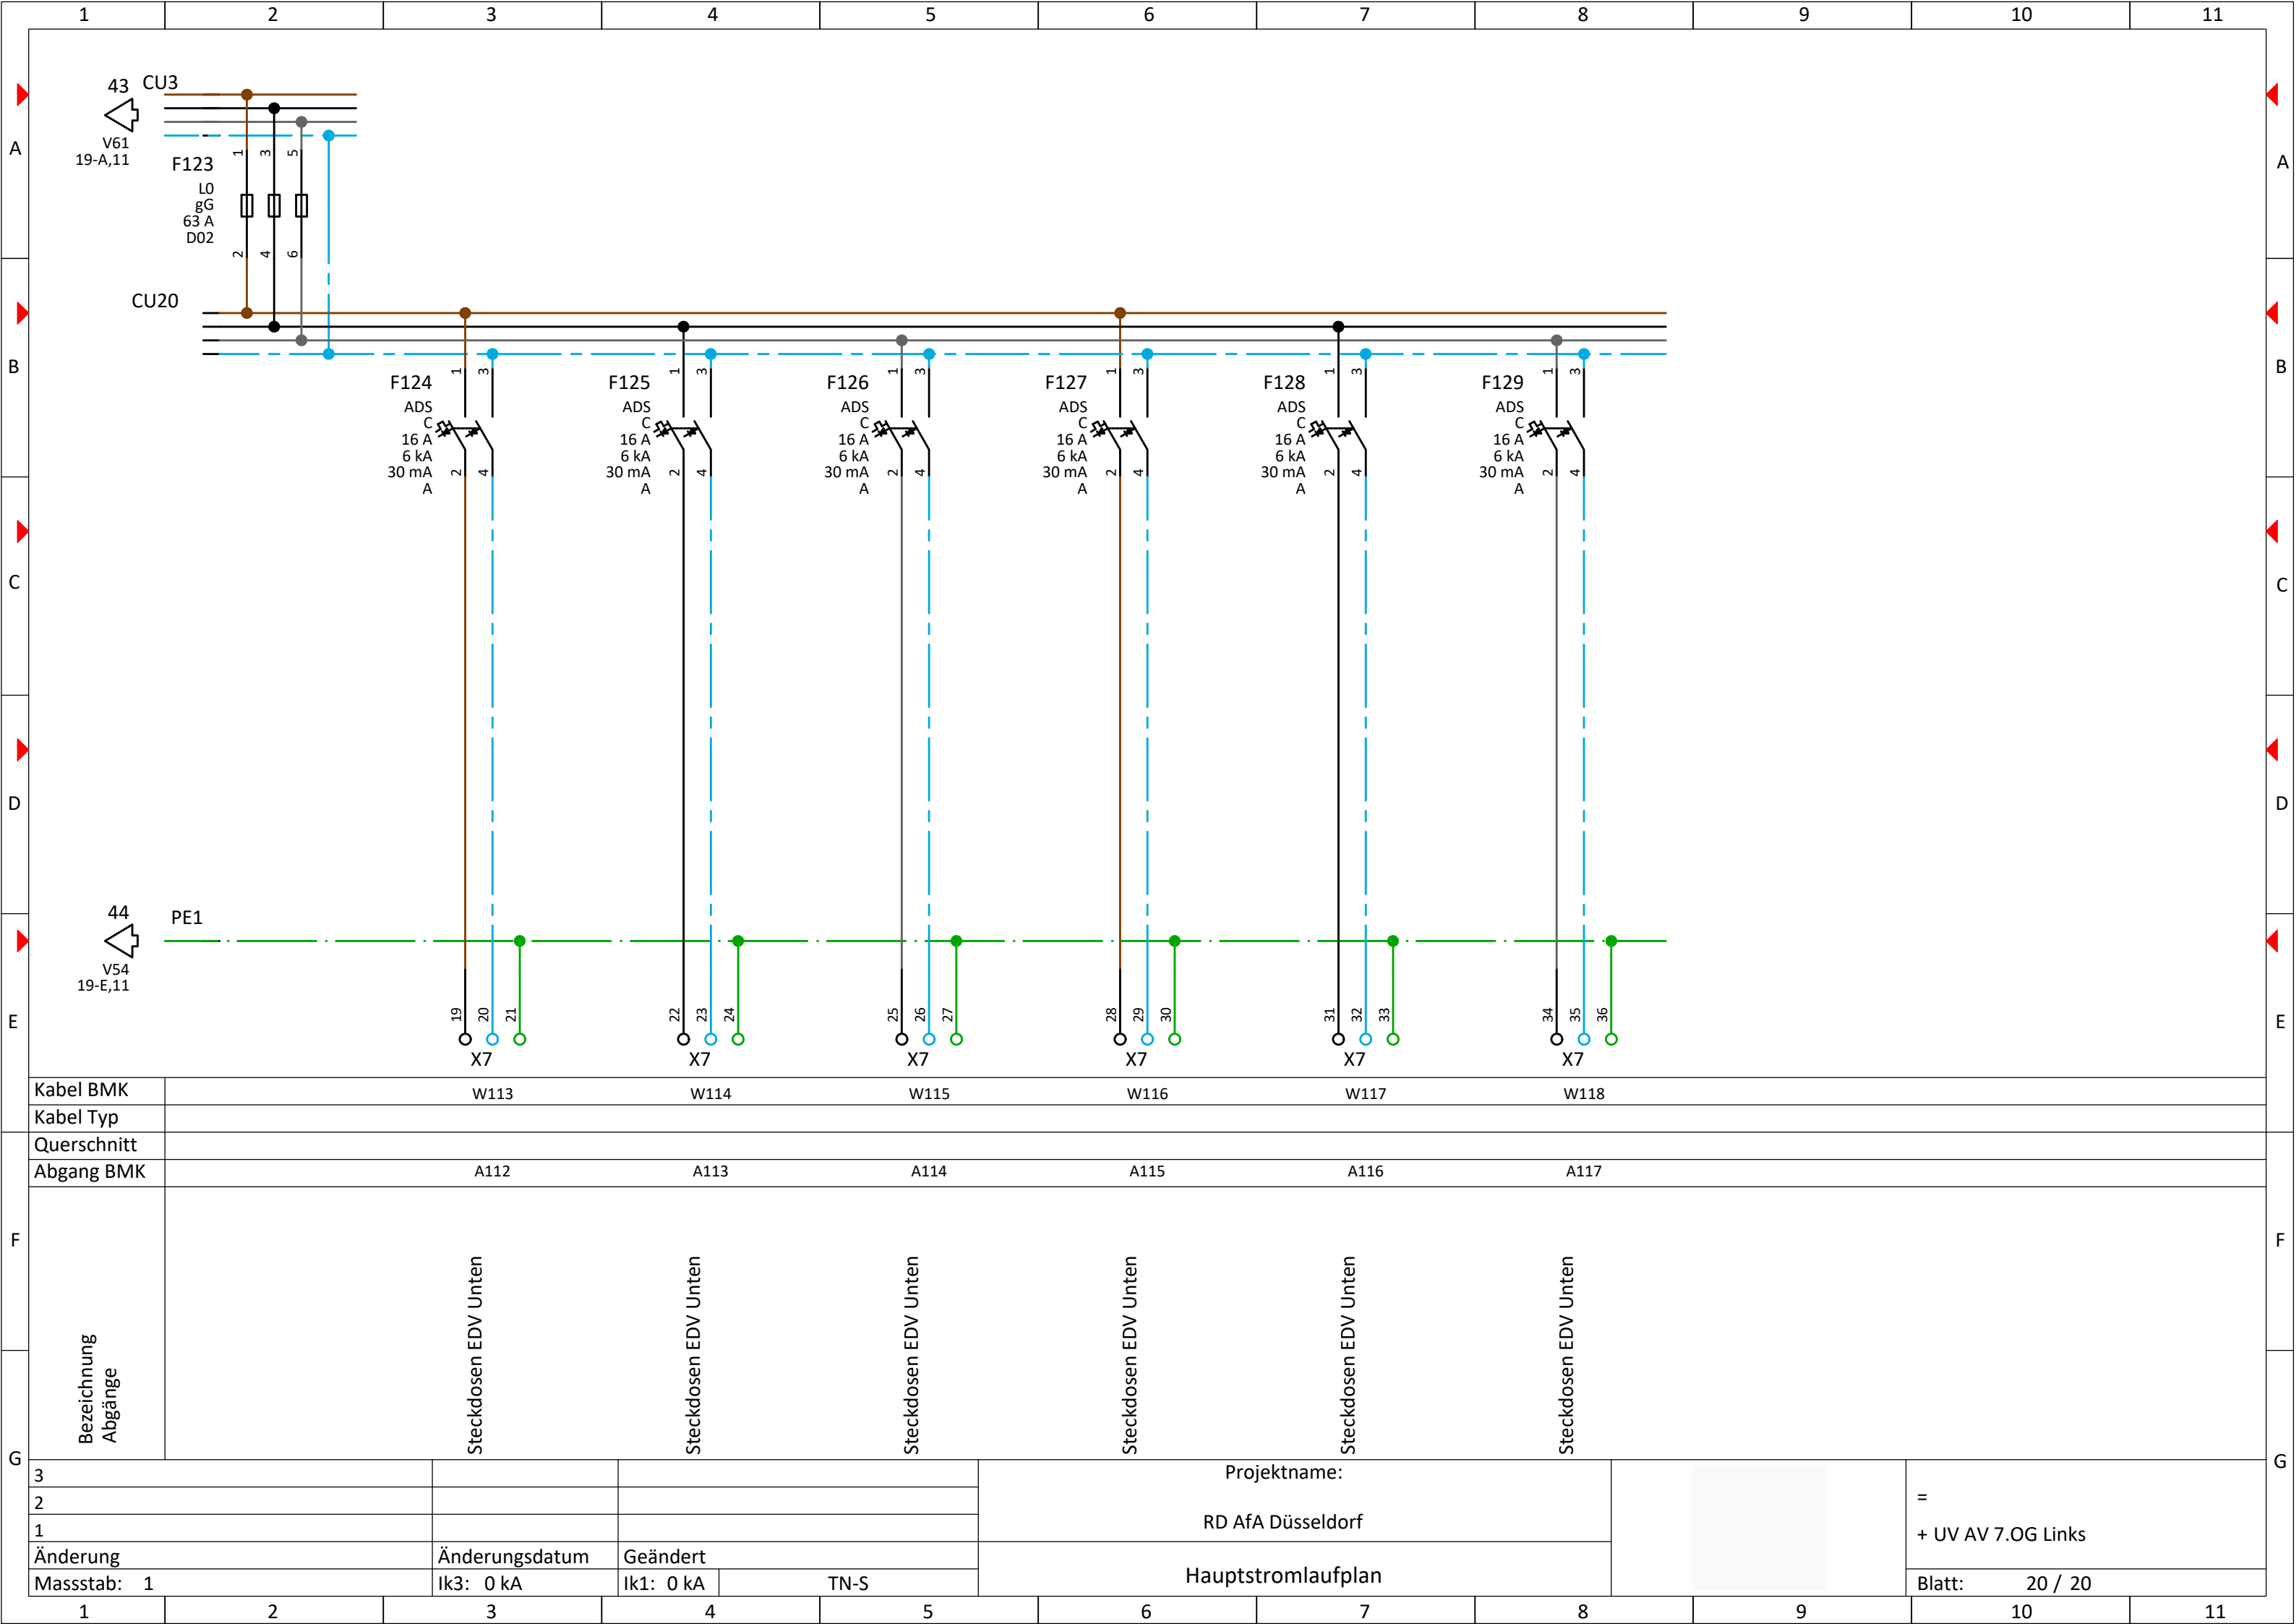

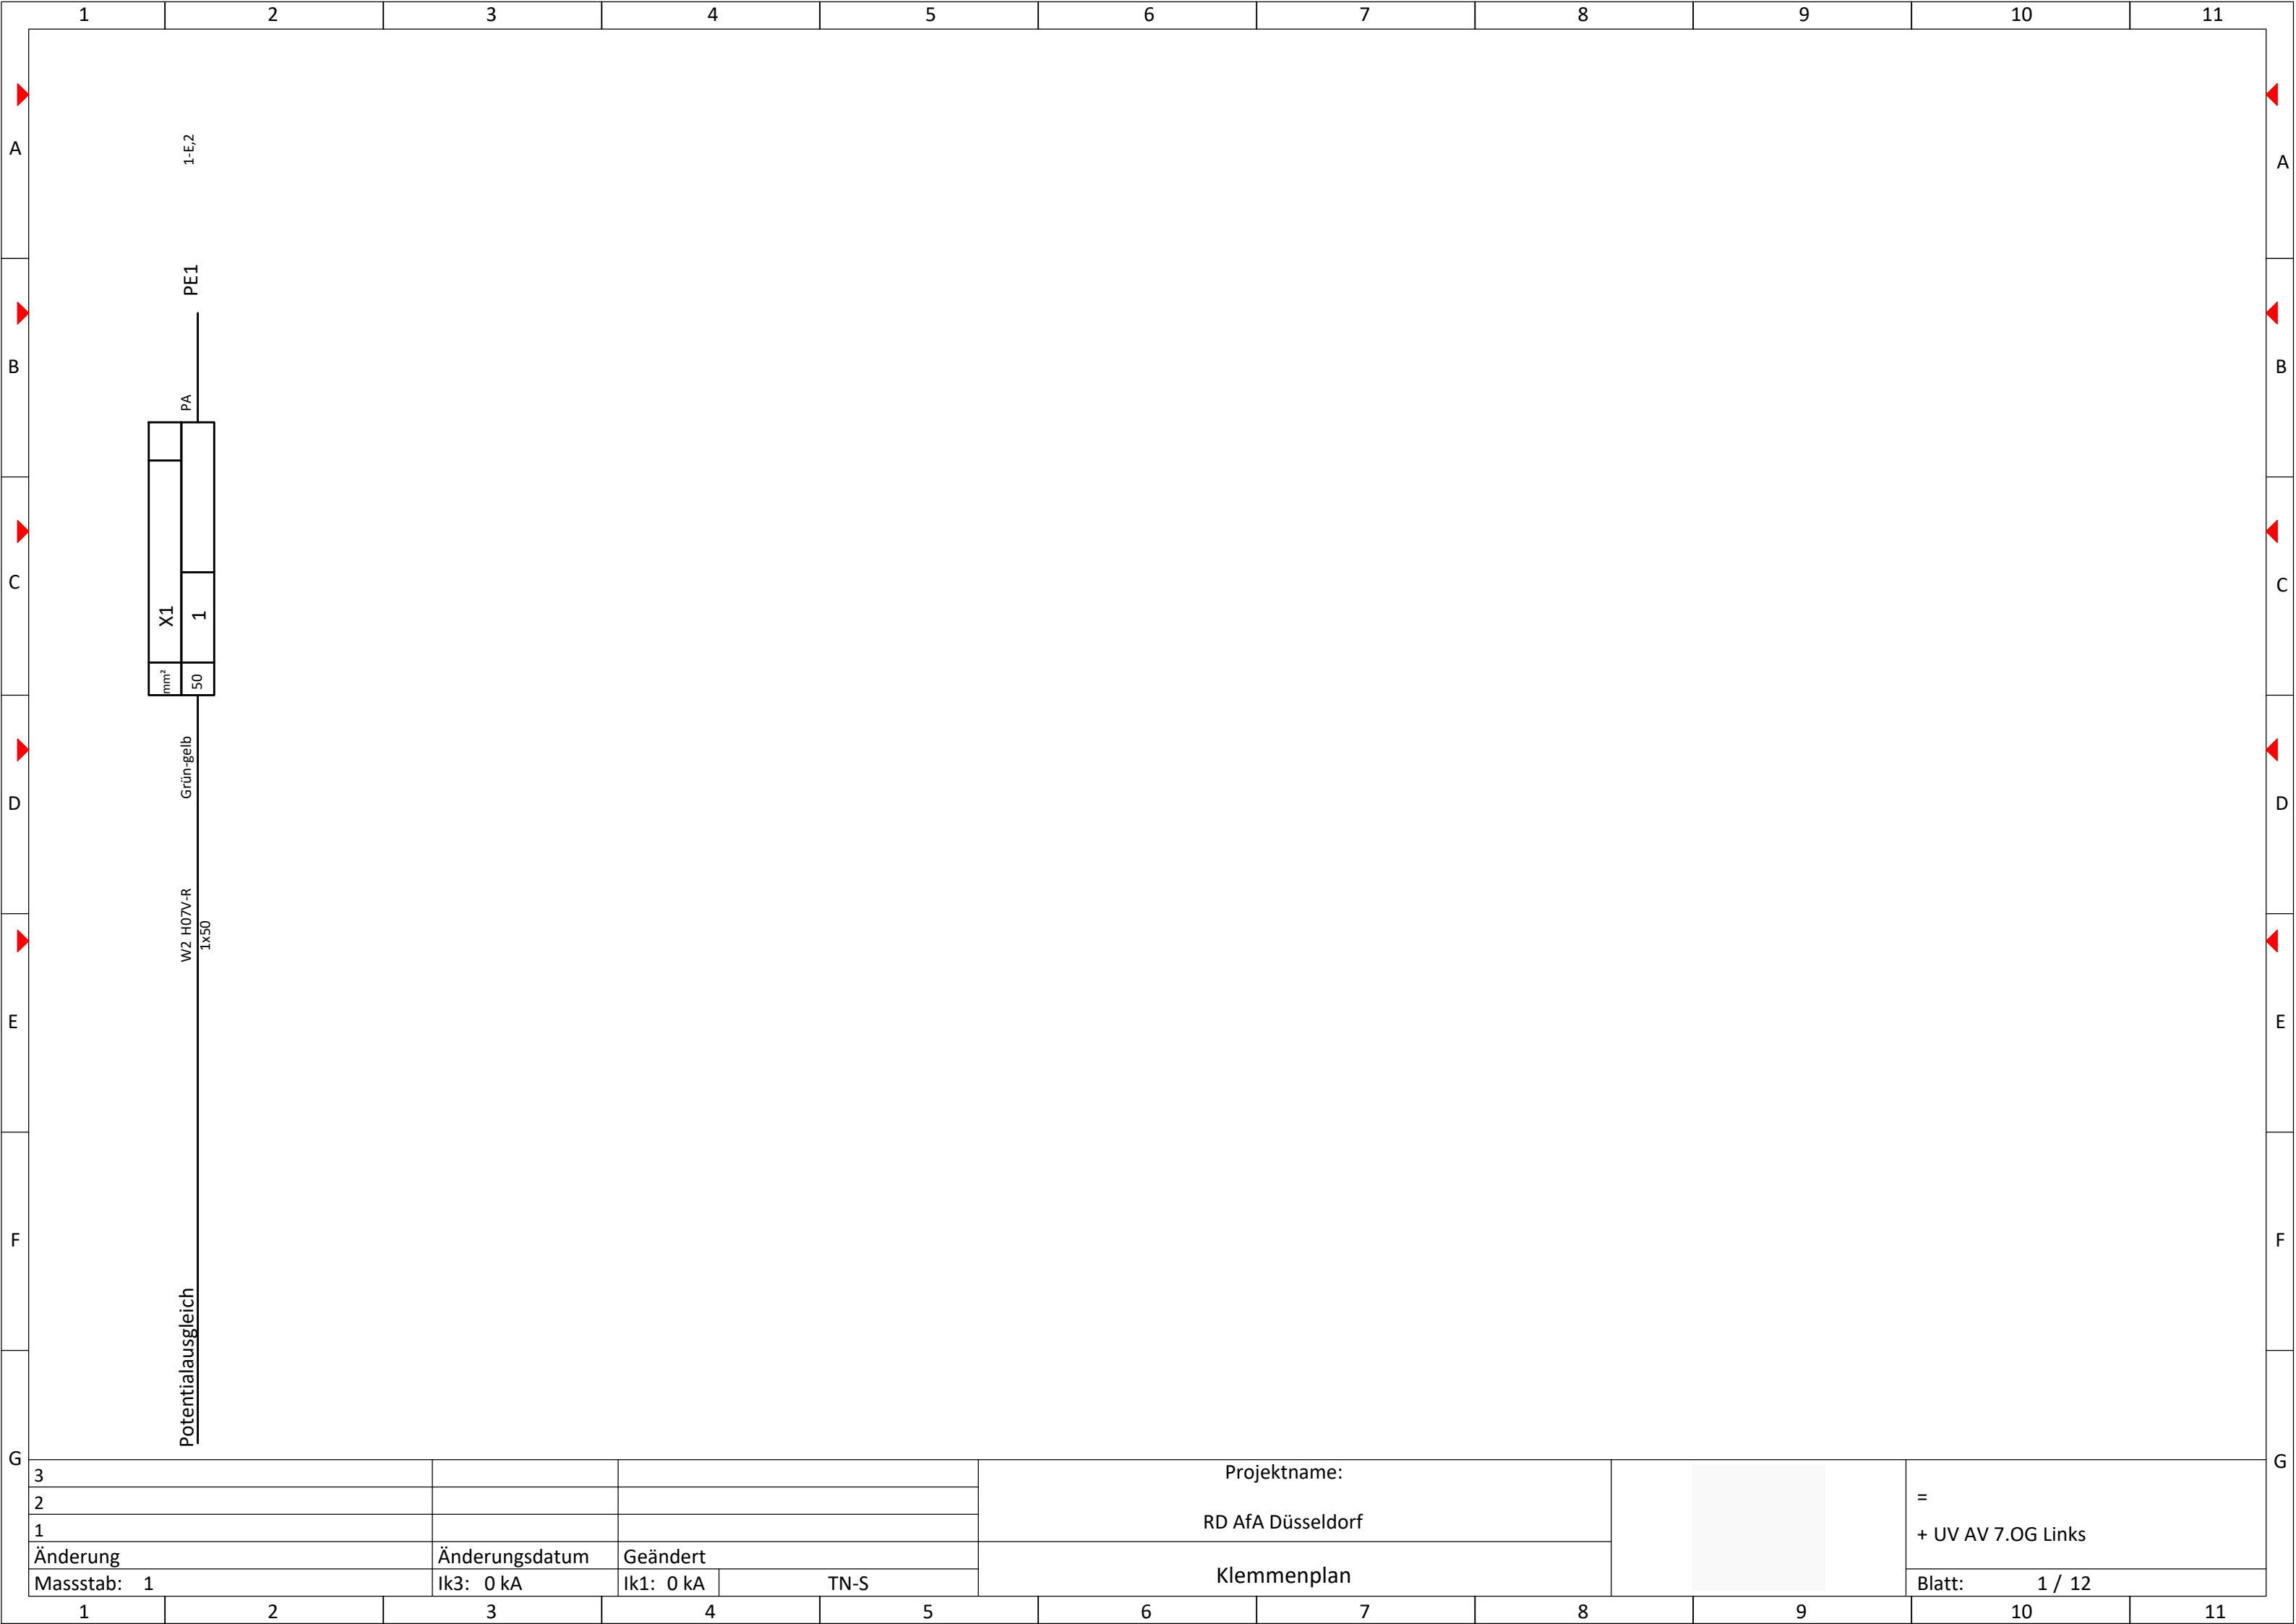

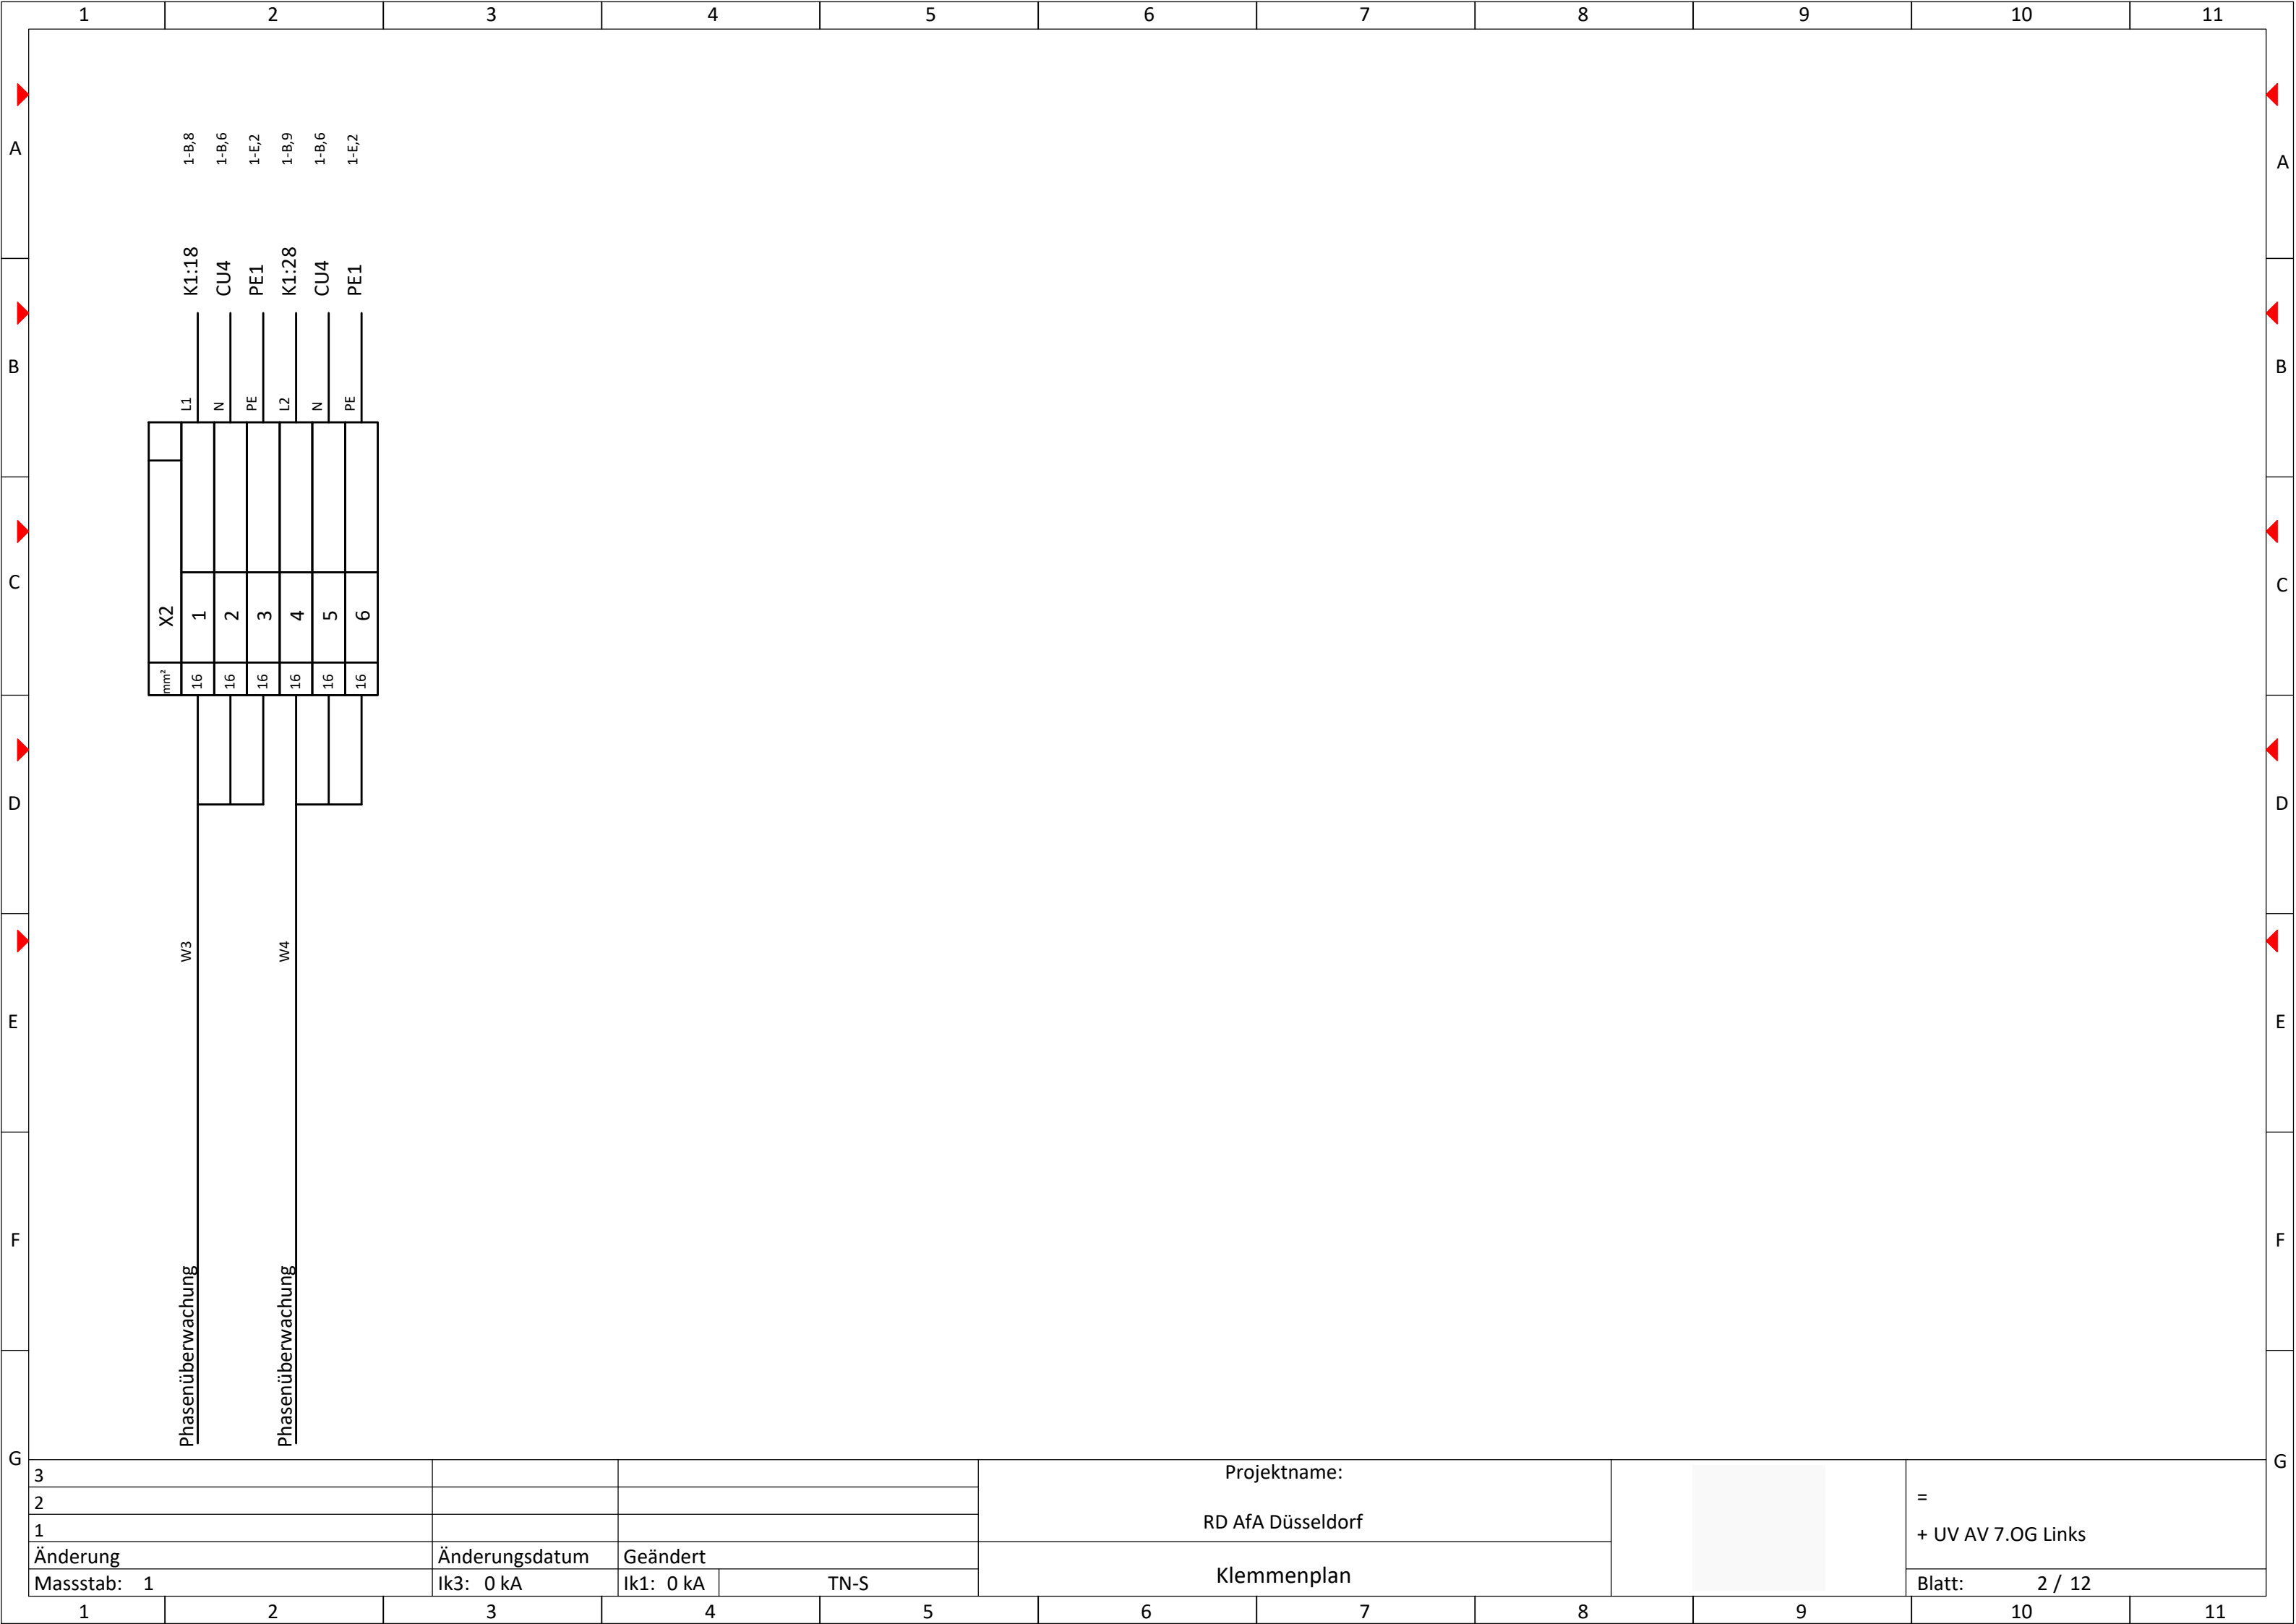

[illegible]

1		2		3		4		5		6		7		8		9		10		11	
<table><tr><td colspan="2">Zentral Ein/Aus</td><td colspan="2">W18</td><td colspan="2">X3</td><td colspan="2">N</td><td colspan="2">CU4</td><td colspan="2">1-B,6</td></tr><tr><td colspan="2"></td><td colspan="2"></td><td colspan="2">71</td><td colspan="2"></td><td colspan="2"></td><td colspan="2">1-E,2</td></tr><tr><td colspan="2"></td><td colspan="2"></td><td colspan="2">72</td><td colspan="2">PE</td><td colspan="2">PE1</td><td colspan="2">1-B,10</td></tr><tr><td colspan="2">Zentral Ein/Aus</td><td colspan="2">W19</td><td colspan="2">73</td><td colspan="2">L3</td><td colspan="2">F3:2</td><td colspan="2">4-C,5</td></tr><tr><td colspan="2"></td><td colspan="2"></td><td colspan="2">74</td><td colspan="2">L3</td><td colspan="2">K12:A1</td><td colspan="2">4-C,5</td></tr><tr><td colspan="2"></td><td colspan="2"></td><td colspan="2">75</td><td colspan="2">L3</td><td colspan="2">K12:2</td><td colspan="2">1-B,6</td></tr><tr><td colspan="2"></td><td colspan="2"></td><td colspan="2">76</td><td colspan="2">N</td><td colspan="2">CU4</td><td colspan="2">1-E,2</td></tr><tr><td colspan="2"></td><td colspan="2"></td><td colspan="2">77</td><td colspan="2">PE</td><td colspan="2">PE1</td><td colspan="2">1-B,10</td></tr><tr><td colspan="2">Zentral Ein/Aus</td><td colspan="2">W20</td><td colspan="2">78</td><td colspan="2">L3</td><td colspan="2">F3:2</td><td colspan="2">4-C,6</td></tr><tr><td colspan="2"></td><td colspan="2"></td><td colspan="2">79</td><td colspan="2">L3</td><td colspan="2">K13:A1</td><td colspan="2">4-C,6</td></tr><tr><td colspan="2"></td><td colspan="2"></td><td colspan="2">80</td><td colspan="2">L3</td><td colspan="2">K13:2</td><td colspan="2">1-B,6</td></tr><tr><td colspan="2"></td><td colspan="2"></td><td colspan="2">81</td><td colspan="2">N</td><td colspan="2">CU4</td><td colspan="2">1-E,2</td></tr><tr><td colspan="2"></td><td colspan="2"></td><td colspan="2">82</td><td colspan="2">PE</td><td colspan="2">PE1</td><td colspan="2">1-B,10</td></tr><tr><td colspan="2">Zentral Ein/Aus</td><td colspan="2">W21</td><td colspan="2">83</td><td colspan="2">L3</td><td colspan="2">F3:2</td><td colspan="2">4-C,7</td></tr><tr><td colspan="2"></td><td colspan="2"></td><td colspan="2">84</td><td colspan="2">L3</td><td colspan="2">K14:A1</td><td colspan="2">4-C,7</td></tr><tr><td colspan="2"></td><td colspan="2"></td><td colspan="2">85</td><td colspan="2">L3</td><td colspan="2">K14:2</td><td colspan="2">1-B,6</td></tr><tr><td colspan="2"></td><td colspan="2"></td><td colspan="2">86</td><td colspan="2">N</td><td colspan="2">CU4</td><td colspan="2">1-E,2</td></tr><tr><td colspan="2"></td><td colspan="2"></td><td colspan="2">87</td><td colspan="2">PE</td><td colspan="2">PE1</td><td colspan="2">1-B,10</td></tr><tr><td colspan="2">Zentral Ein/Aus</td><td colspan="2">W22</td><td colspan="2">88</td><td colspan="2">L3</td><td colspan="2">F3:2</td><td colspan="2">4-C,8</td></tr><tr><td colspan="2"></td><td colspan="2"></td><td colspan="2">89</td><td colspan="2">L3</td><td colspan="2">K15:A1</td><td colspan="2">4-C,8</td></tr><tr><td colspan="2"></td><td colspan="2"></td><td colspan="2">90</td><td colspan="2">L3</td><td colspan="2">K15:2</td><td colspan="2">1-B,6</td></tr><tr><td colspan="2"></td><td colspan="2"></td><td colspan="2">91</td><td colspan="2">N</td><td colspan="2">CU4</td><td colspan="2">1-E,2</td></tr><tr><td colspan="2"></td><td colspan="2"></td><td colspan="2">92</td><td colspan="2">PE</td><td colspan="2">PE1</td><td colspan="2"></td></tr>
<table><tr><td colspan="2">3</td><td colspan="2"></td><td colspan="2"></td><td colspan="2"></td><td colspan="2">Projektname:</td><td colspan="2"></td><td colspan="2"></td><td colspan="2"></td><td colspan="2"></td><td colspan="2"></td><td colspan="2"></td></tr><tr><td colspan="2">2</td><td colspan="2"></td><td colspan="2"></td><td colspan="2"></td><td colspan="2">RD AfA Düsseldorf</td><td colspan="2"></td><td colspan="2"></td><td colspan="2"></td><td colspan="2"></td><td colspan="2"></td><td colspan="2"></td></tr><tr><td colspan="2">1</td><td colspan="2"></td><td colspan="2"></td><td colspan="2"></td><td colspan="2"></td><td colspan="2"></td><td colspan="2"></td><td colspan="2"></td><td colspan="2"></td><td colspan="2"></td><td colspan="2"></td></tr><tr><td colspan="4">Änderung</td><td colspan="4">Änderungsdatum</td><td colspan="4">Geändert</td><td colspan="4" rowspan="2">Klemmenplan</td><td colspan="4" rowspan="2">=</td><td colspan="4" rowspan="2">+ UV AV 7.OG Links</td></tr><tr><td colspan="4">Massstab: 1</td><td colspan="4">Ik3: 0 kA</td><td colspan="4">Ik1: 0 kA</td><td colspan="4">TN-S</td></tr><tr><td colspan="2">1</td><td colspan="2">2</td><td colspan="2">3</td><td colspan="2">4</td><td colspan="2">5</td><td colspan="2">6</td><td colspan="2">7</td><td colspan="2">8</td><td colspan="2">9</td><td colspan="2">10</td><td colspan="2">11</td></tr>

G			F		E		D		C		B		A	
3														
2														
1														
Änderung					Änderungsdatum		Geändert							
Massstab: 1					Ik3: 0 kA		Ik1: 0 kA		TN-S					
1			2		3		4		5		6		7	
Bel. Fenster Raum 709 9.8			w55								L3		K48:2	
											N		CU10	
											PE		PE1	
Bel. Reserve 9.9			w56								L1		F49:2	
											L1		K49:A1	
											L1		K49:2	
											N		CU10	
											PE		PE1	
Bel. Mitte Raum 710 10.1			w57								L2		F50:2	
											L2		K50:A1	
											L2		K50:2	
											N		CU10	
											PE		PE1	
Bel. Fenster Raum 710 10.2			w58								L3		F51:2	
											L3		K51:A1	
											L3		K51:2	
											N		CU10	
											PE		PE1	
Bel. Reserve 10.3			w59								L1		F54:2	
											L1		K52:A1	
											L1		K52:2	
											N		CU11	
											PE		PE1	
Bel. Mitte Raum 711 10.4			w60								L2		F55:2	
											L2		K53:A1	
											L2		K53:2	
											N		CU11	
											PE		PE1	
Bel. Fenster Raum 711 10.5			w61								L3		F56:2	
											L3		K54:A1	
											L3		K54:2	
											N		CU11	
											PE		PE1	
Bel. Reserve 10.6			w62								L1		F57:2	
											L1		K55:A1	
											L1		K55:2	
											N		CU11	
											PE		PE1	
Bel. Reserve			w71								L1		F70:2	
											N		CU13	
											PE		PE1	
Bel. Reserve			w72								L2		F71:2	
											N		CU13	
											PE		PE1	
Bel. Reserve 11.3			w70								L3		F67:2	
											L3		K61:A1	
											L3		K61:2	
											N		CU12	
											PE		PE1	
Bel. Mitte Raum 712 10.7			w65								L1		F62:2	
											L1		K56:A1	
											L1		K56:2	
											N		CU12	
											PE		PE1	
Bel. Fenster Raum 712 10.8			w66								L2		F63:2	
											L2		K57:A1	
											L2		K57:2	
											N		CU12	
											PE		PE1	
Bel. Reserve 10.9			w67								L3		F64:2	

G			F		E		D		C		B		A	
3														
2														
1														
Projektname:														
RD AfA Düsseldorf														
Klemmenplan														
Blatt: 8 / 12														
=														
+ UV AV 7.OG Links														

[illegible]

[illegible]