
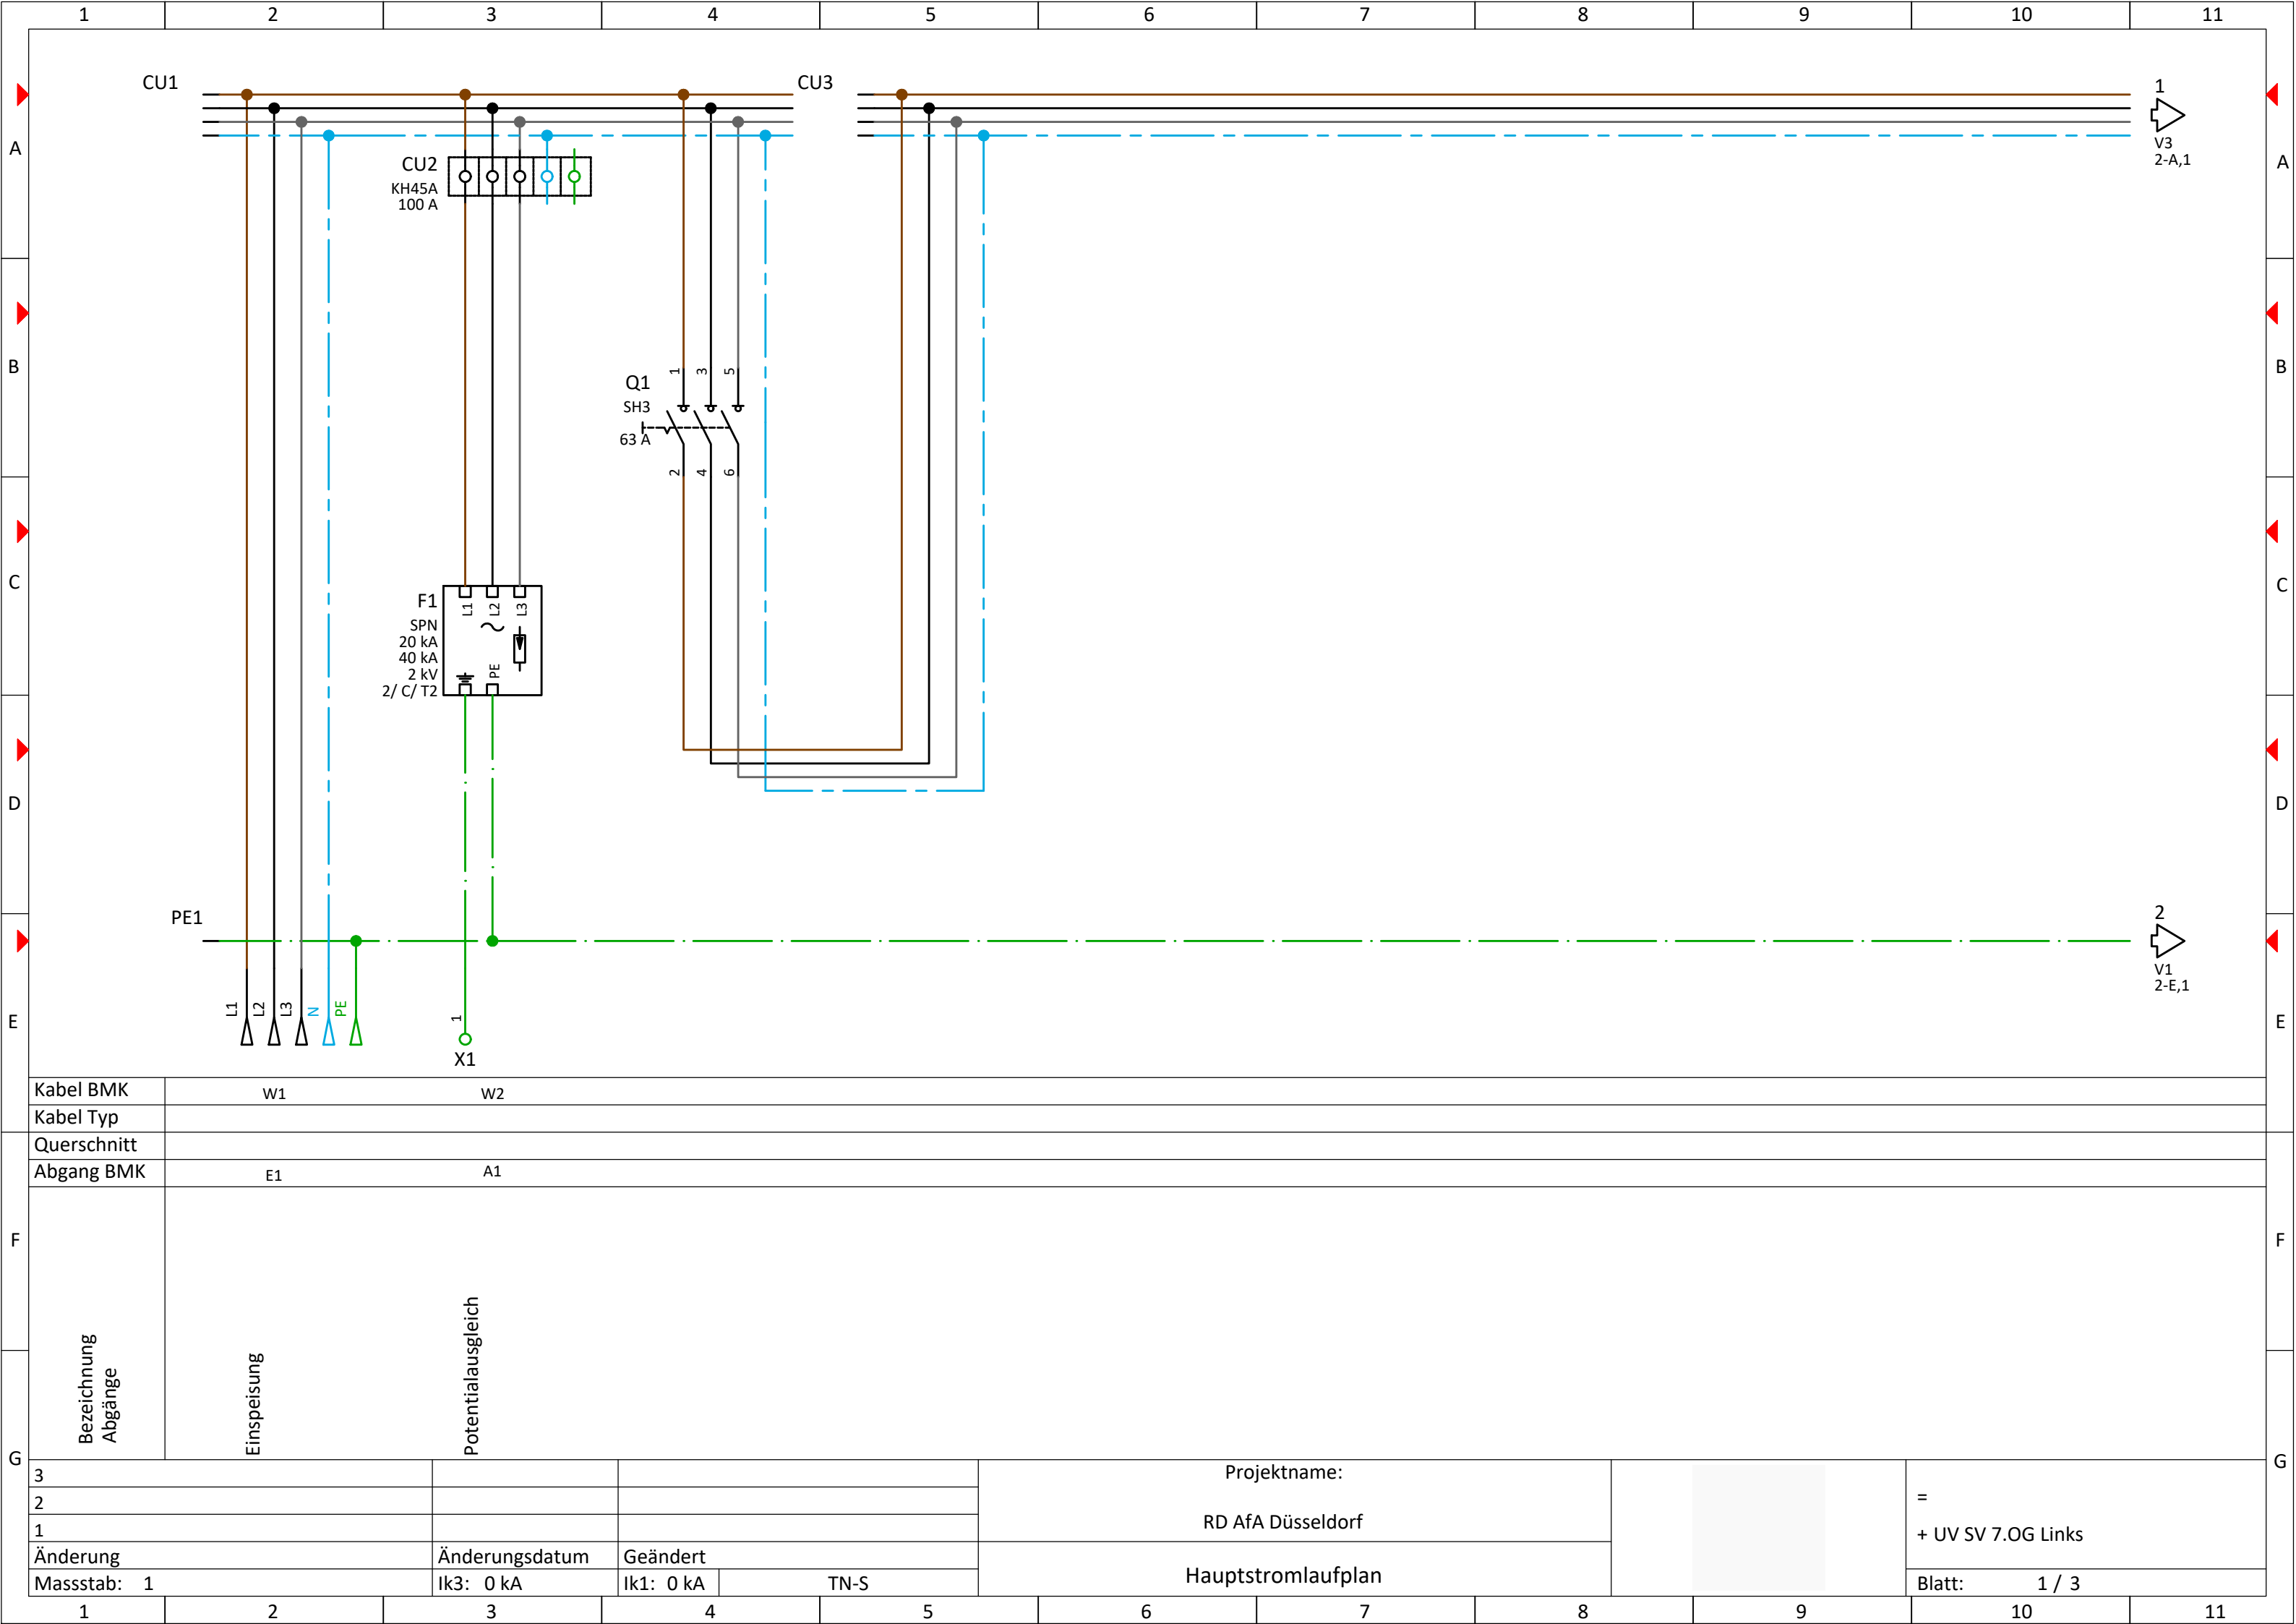



	1	2	3	4	5	6	7	8	9	10	11	
A												A
B												B
C												C
D	RD AfA Düsseldorf											D
E	UV SV 7.OG Links											E
F												F
G												G
3							Projektname:				=	+ UV SV 7.OG Links
2							RD AfA Düsseldorf					
1							UV SV 4.OG Links					
Änderung			Änderungsdatum	Geändert								
Massstab: 1			Ik3: 0 kA	Ik1: 0 kA	TN-S						Blatt:	1 / 1
	1	2	3	4	5	6	7	8	9	10	11	


RD AfA Düsseldorf


UV SV 7.OG Links

 

Kabel BMK	W1		W2			
Kabel Typ						
Querschnitt						
Abgang BMK	E1		A1			
Bezeichnung Abgänge	Einspeisung Potentialausgleich					
3			Projektname: RD AfA Düsseldorf			= + UV SV 7.OG Links
2						
1						
Änderung	Änderungsdatum	Geändert		Hauptstromlaufplan		Blatt: 1 / 3
Massstab: 1	Ik3: 0 kA	Ik1: 0 kA	TN-S			

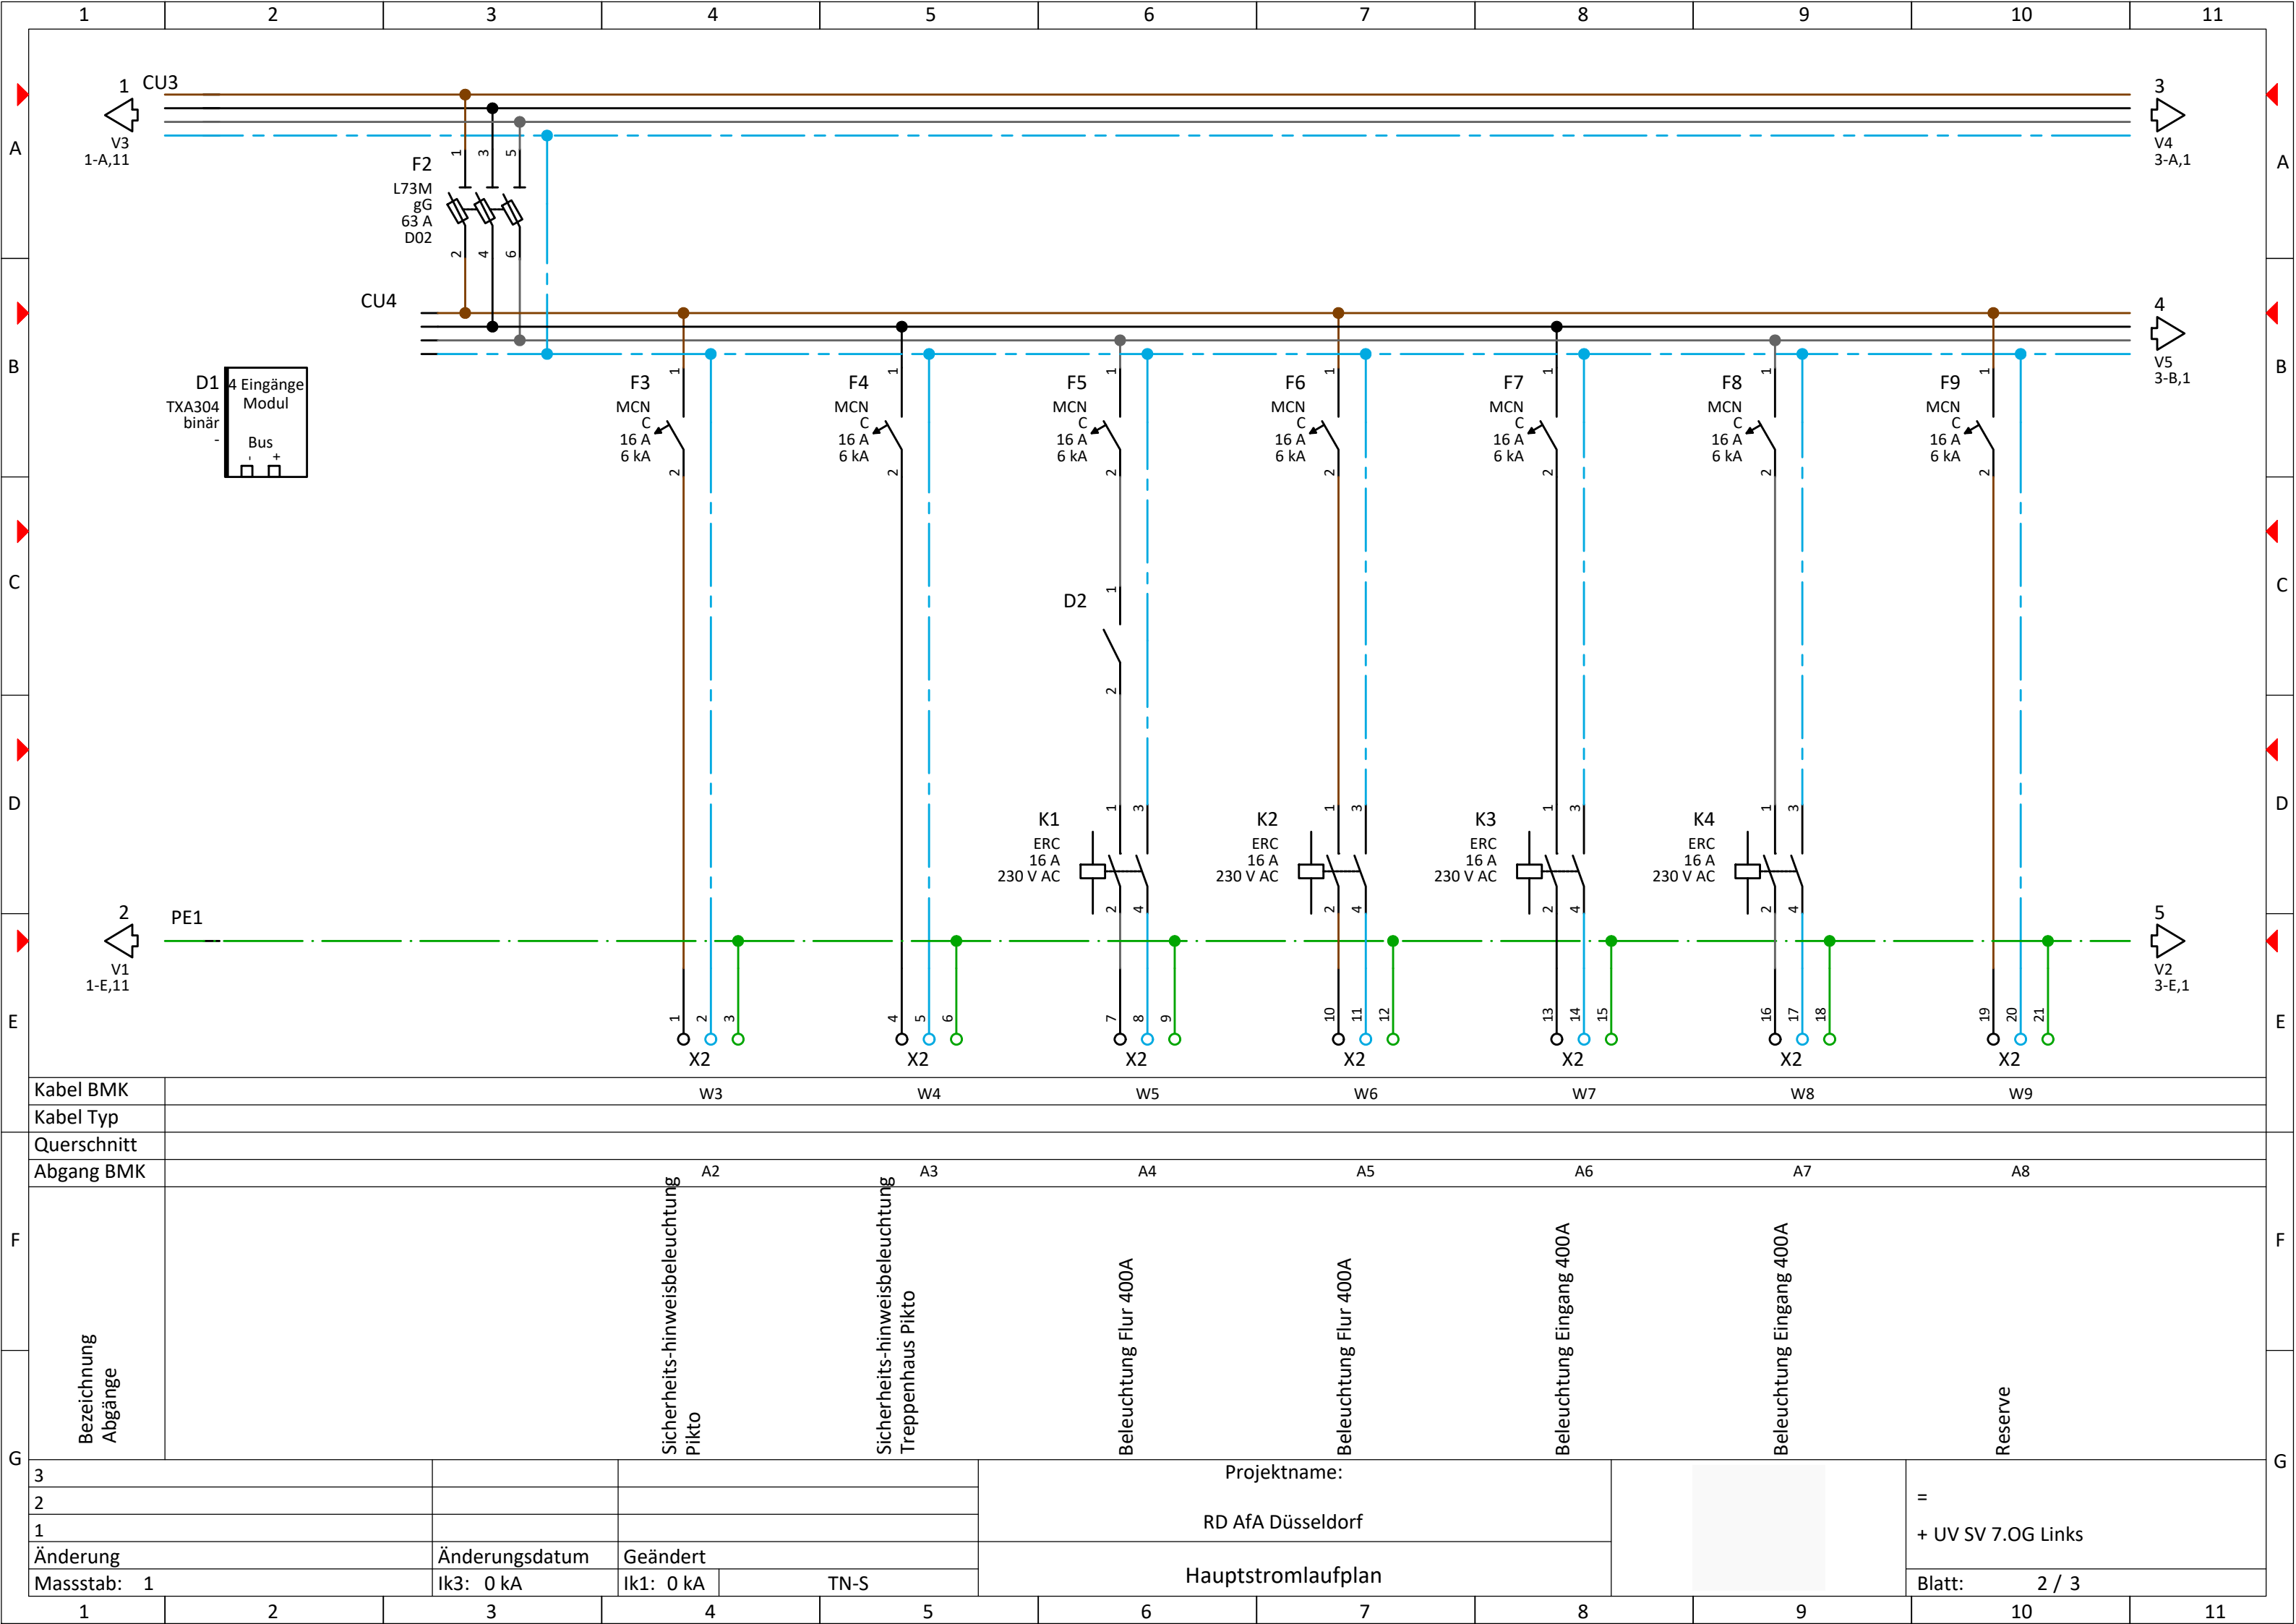

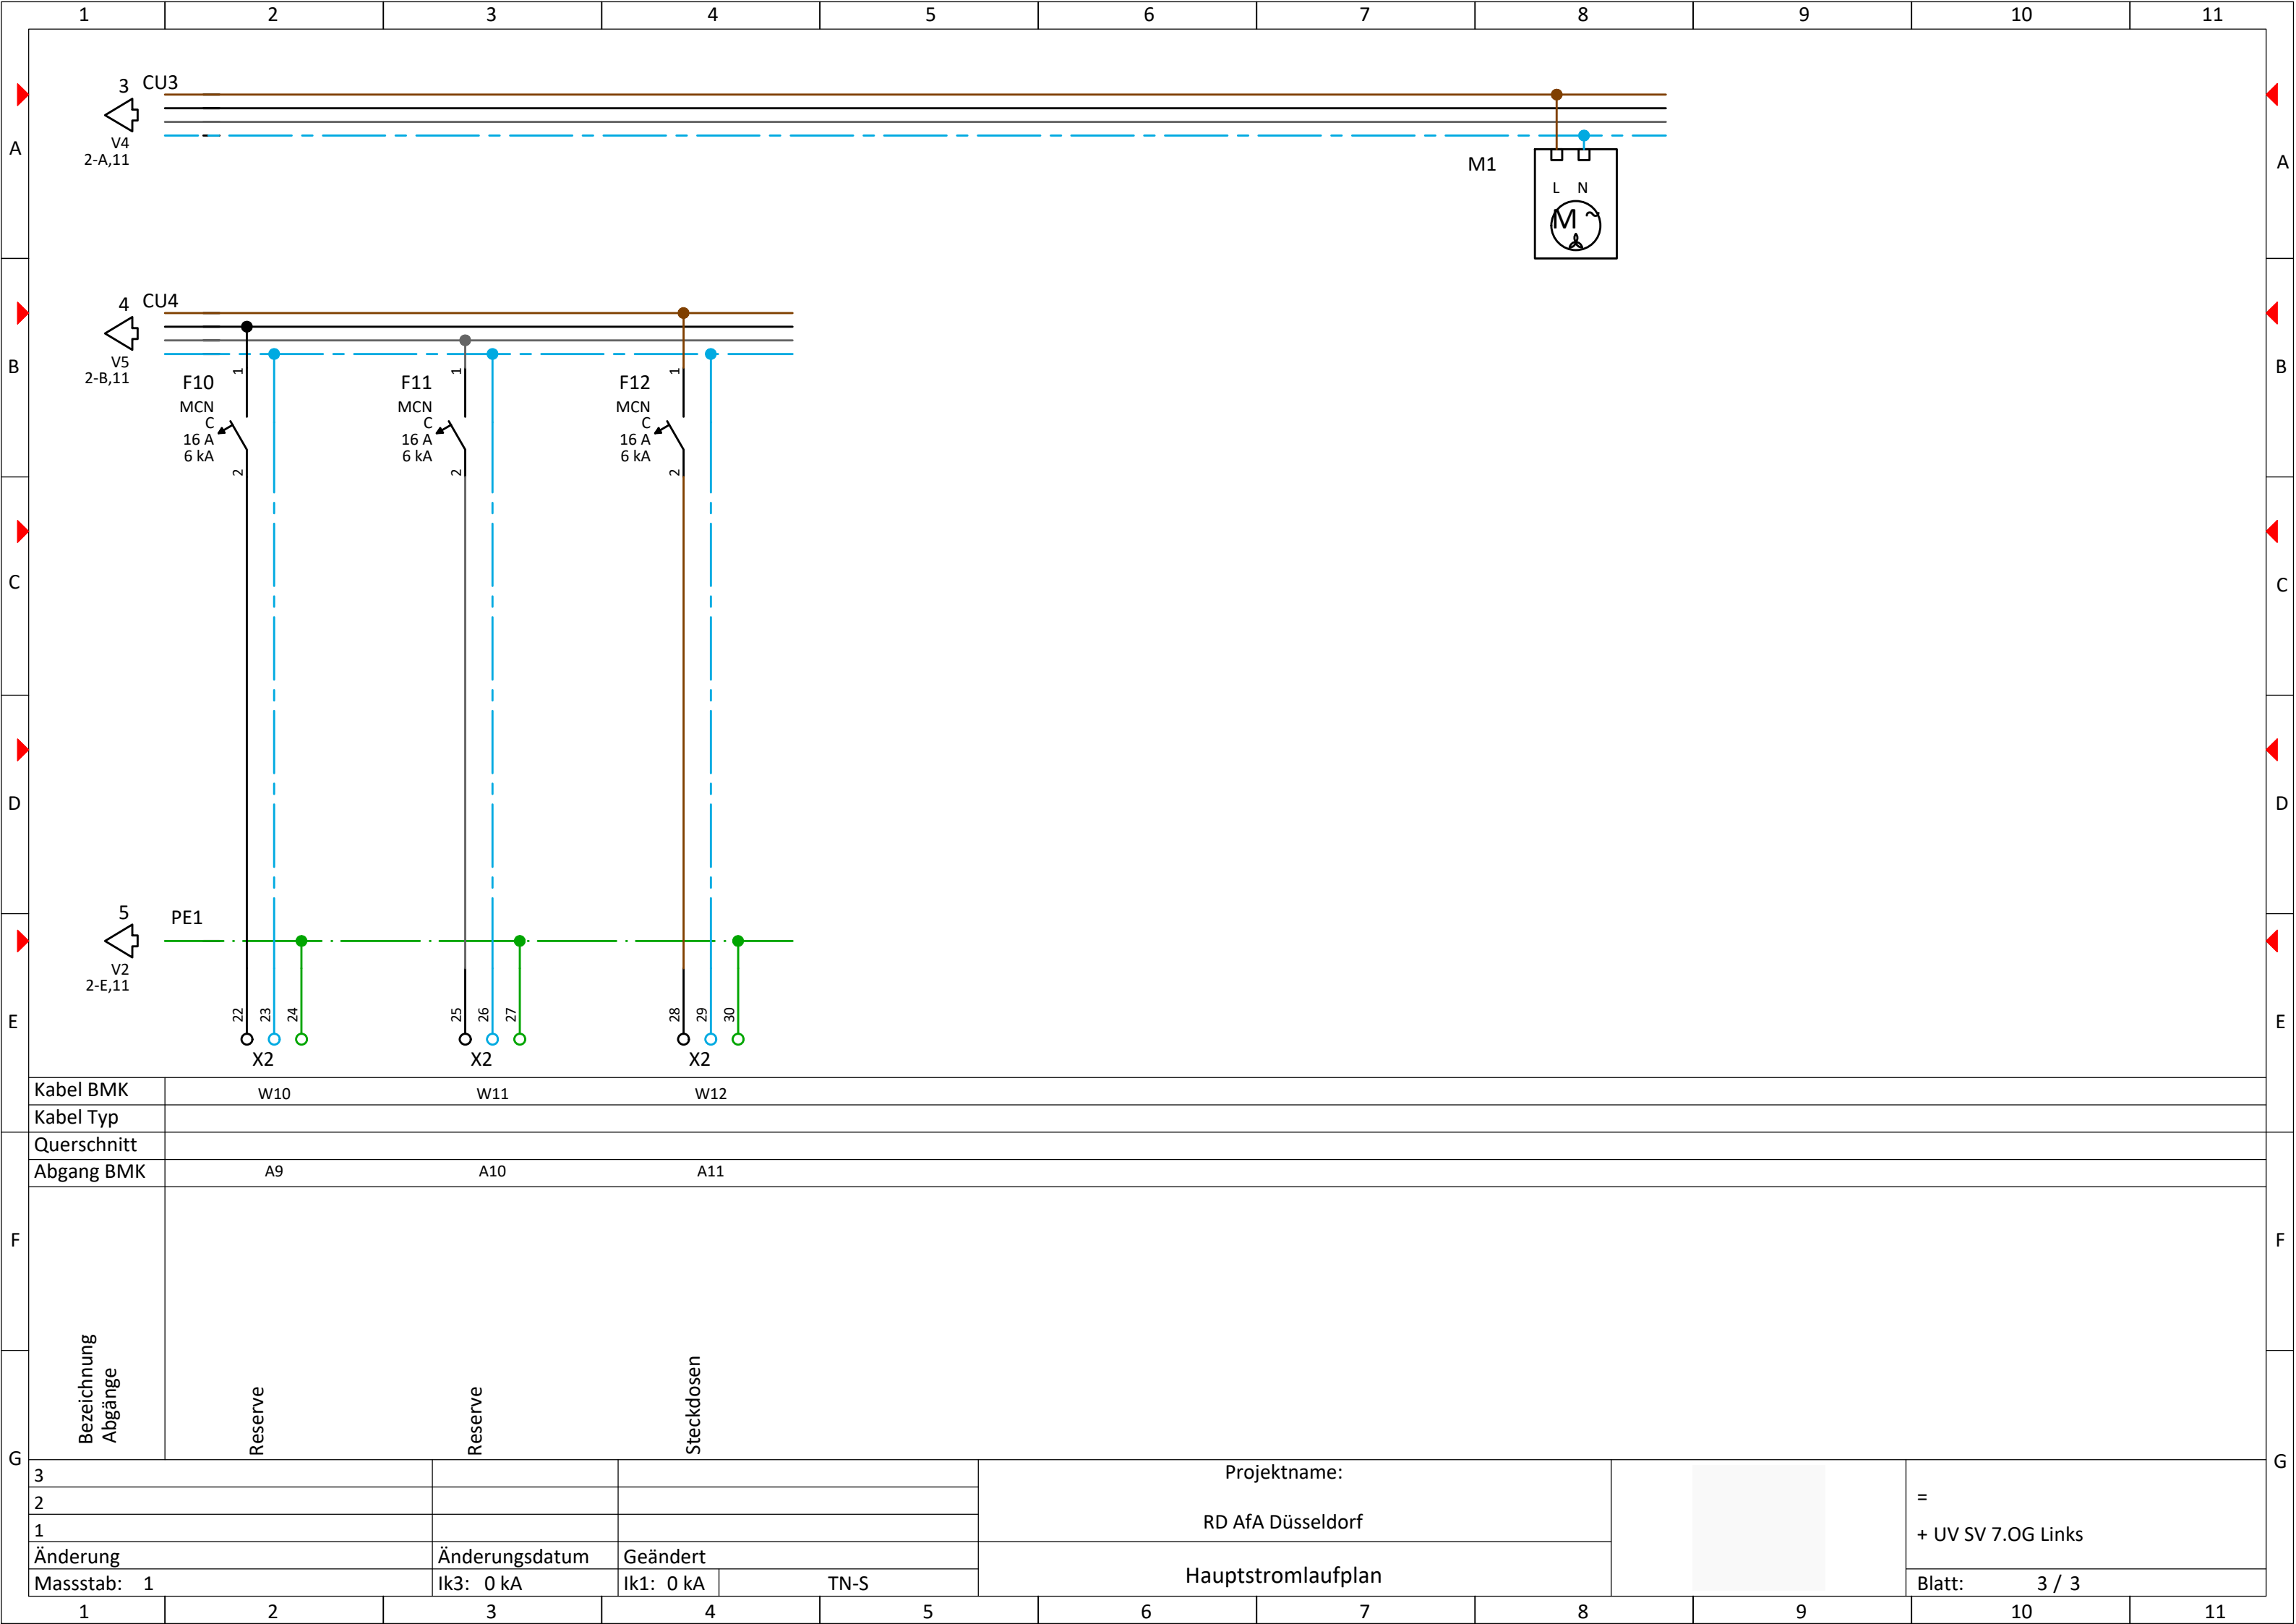

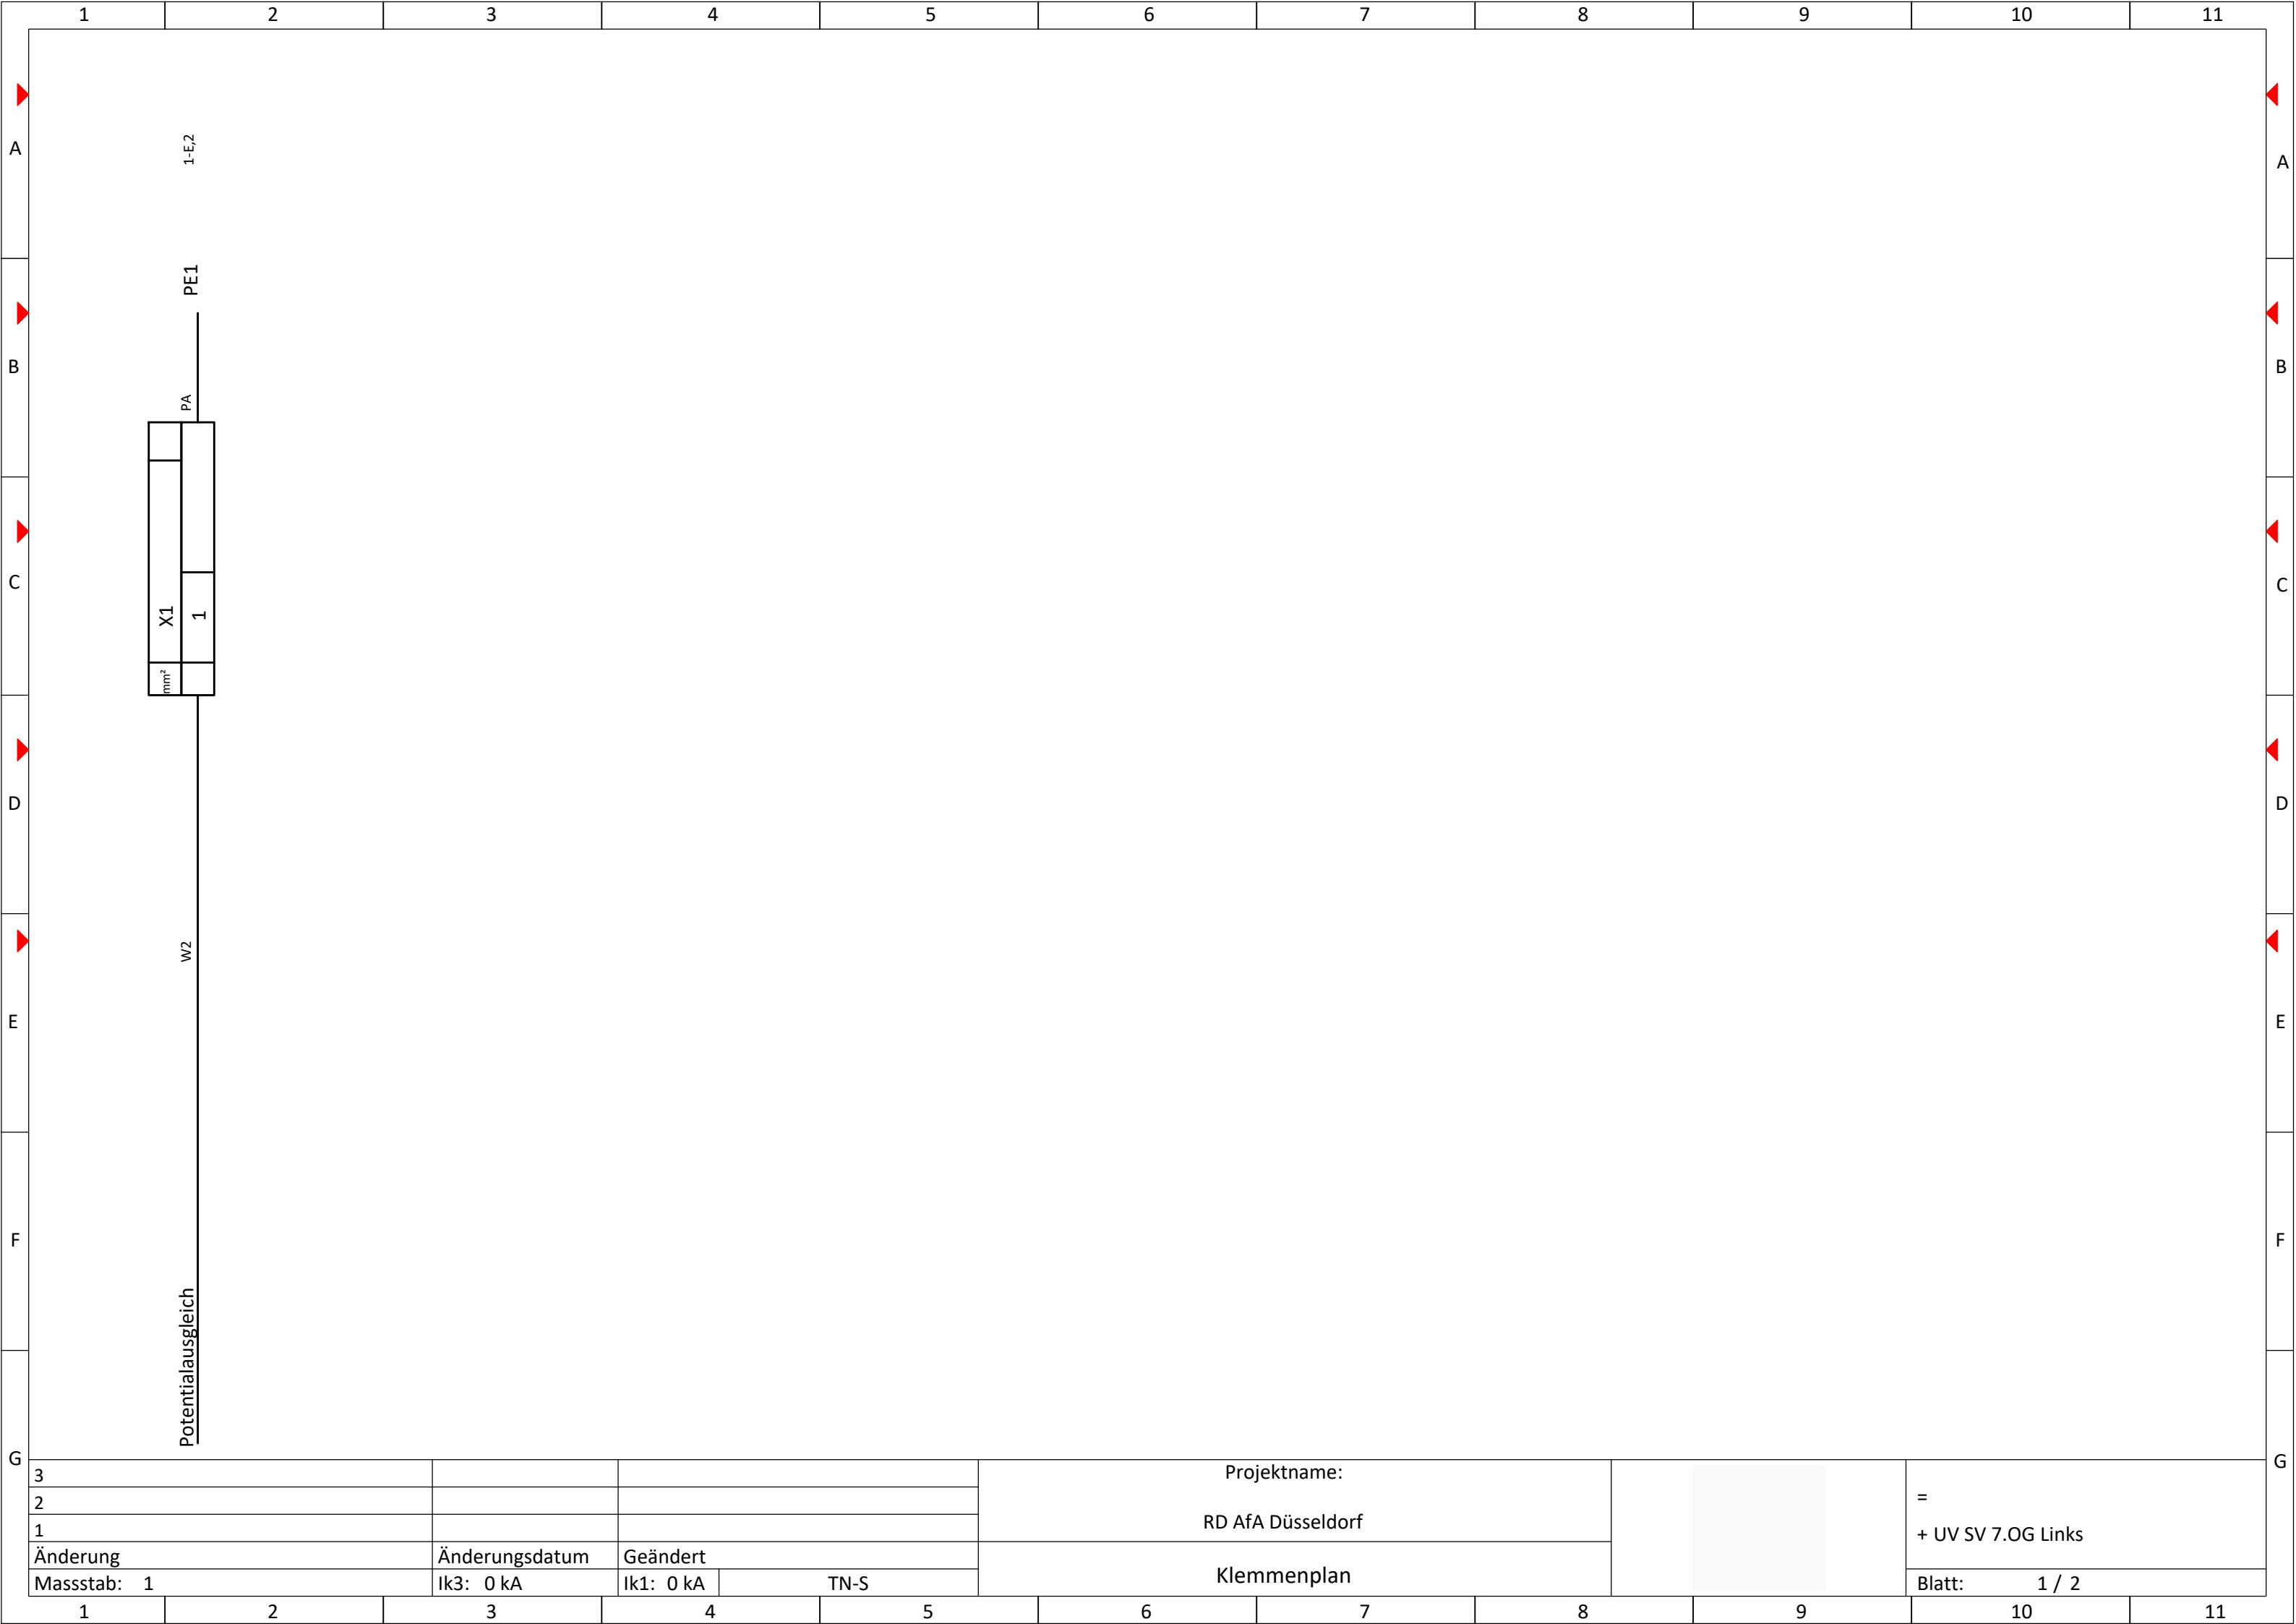

1		2		3		4		5		6		7		8		9		10		11													
A		B		C		D		E		F		G		A		B		C		D		E		F		G							
Sicherheits-hinweisbeleuchtung Pikto		mm²		X2		W3		W4		W5		W6		W7		W8		W9		W10		W11		W12		Steckdosen							
		2,5		1																								L1		F3:2		2-B,4	
		2,5		2																								N		CU4		2-B,3	
		2,5		3																								PE		PE1		1-E,2	
		2,5		4																								L2		F4:2		2-B,5	
		2,5		5																								N		CU4		2-B,3	
		2,5		6																								PE		PE1		1-E,2	
		2,5		7																								L3		K1:2		2-D,6	
		2,5		8																								N		K1:4		2-D,6	
		2,5		9																								PE		PE1		1-E,2	
Beleuchtung Flur 400A		2,5		10		L1		K2:2		2-D,7																							
		2,5		11		N		K2:4		2-D,7																							
		2,5		12		PE		PE1		1-E,2																							
Beleuchtung Eingang 400A		2,5		13		L2		K3:2		2-D,8																							
		2,5		14		N		K3:4		2-D,8																							
		2,5		15		PE		PE1		1-E,2																							
Beleuchtung Eingang 400A		2,5		16		L3		K4:2		2-D,9																							
		2,5		17		N		K4:4		2-D,9																							
		2,5		18		PE		PE1		1-E,2																							
Reserve		2,5		19		L1		F9:2		2-B,10																							
		2,5		20		N		CU4		2-B,3																							
Reserve		2,5		21		PE		PE1		1-E,2																							
		2,5		22		L2		F10:2		3-B,2																							
Reserve		2,5		23		N		CU4		2-B,3																							
		2,5		24		PE		PE1		1-E,2																							
Steckdosen		2,5		25		L3		F11:2		3-B,3																							
		2,5		26		N		CU4		2-B,3																							
		2,5		27		PE		PE1		1-E,2																							
		2,5		28		L1		F12:2		3-B,4																							
		2,5		29		N		CU4		2-B,3																							
		2,5		30		PE		PE1		1-E,2																							
3																																	
2																																	
1																																	
Änderung				Änderungsdatum				Geändert				Projektname:								=													
Massstab: 1				Ik3: 0 kA				Ik1: 0 kA				RD AfA Düsseldorf																					
												Klemmenplan								+ UV SV 7.OG Links													
																				Blatt: 2 / 2													
1		2		3		4		5		6		7		8		9		10		11													