



	1	2	3	4	5	6	7	8	9	10	11	
A												A
B												B
C												C
D	RD AfA Düsseldorf											D
E	UV AV 7.OG Rechts											E
F												F
G												G
	3				Projektname:					= + UV AV 7.OG Rechts		
	2				RD AfA Düsseldorf							
	1				UV AV 7.OG Rechts							
	Änderung		Änderungsdatum	Geändert								
	Massstab: 1		Ik3: 0 kA	Ik1: 0 kA	TN-S							
	1	2	3	4	5	6	7	8	9	10	11	


RD AfA Düsseldorf


UV AV 7.OG Rechts

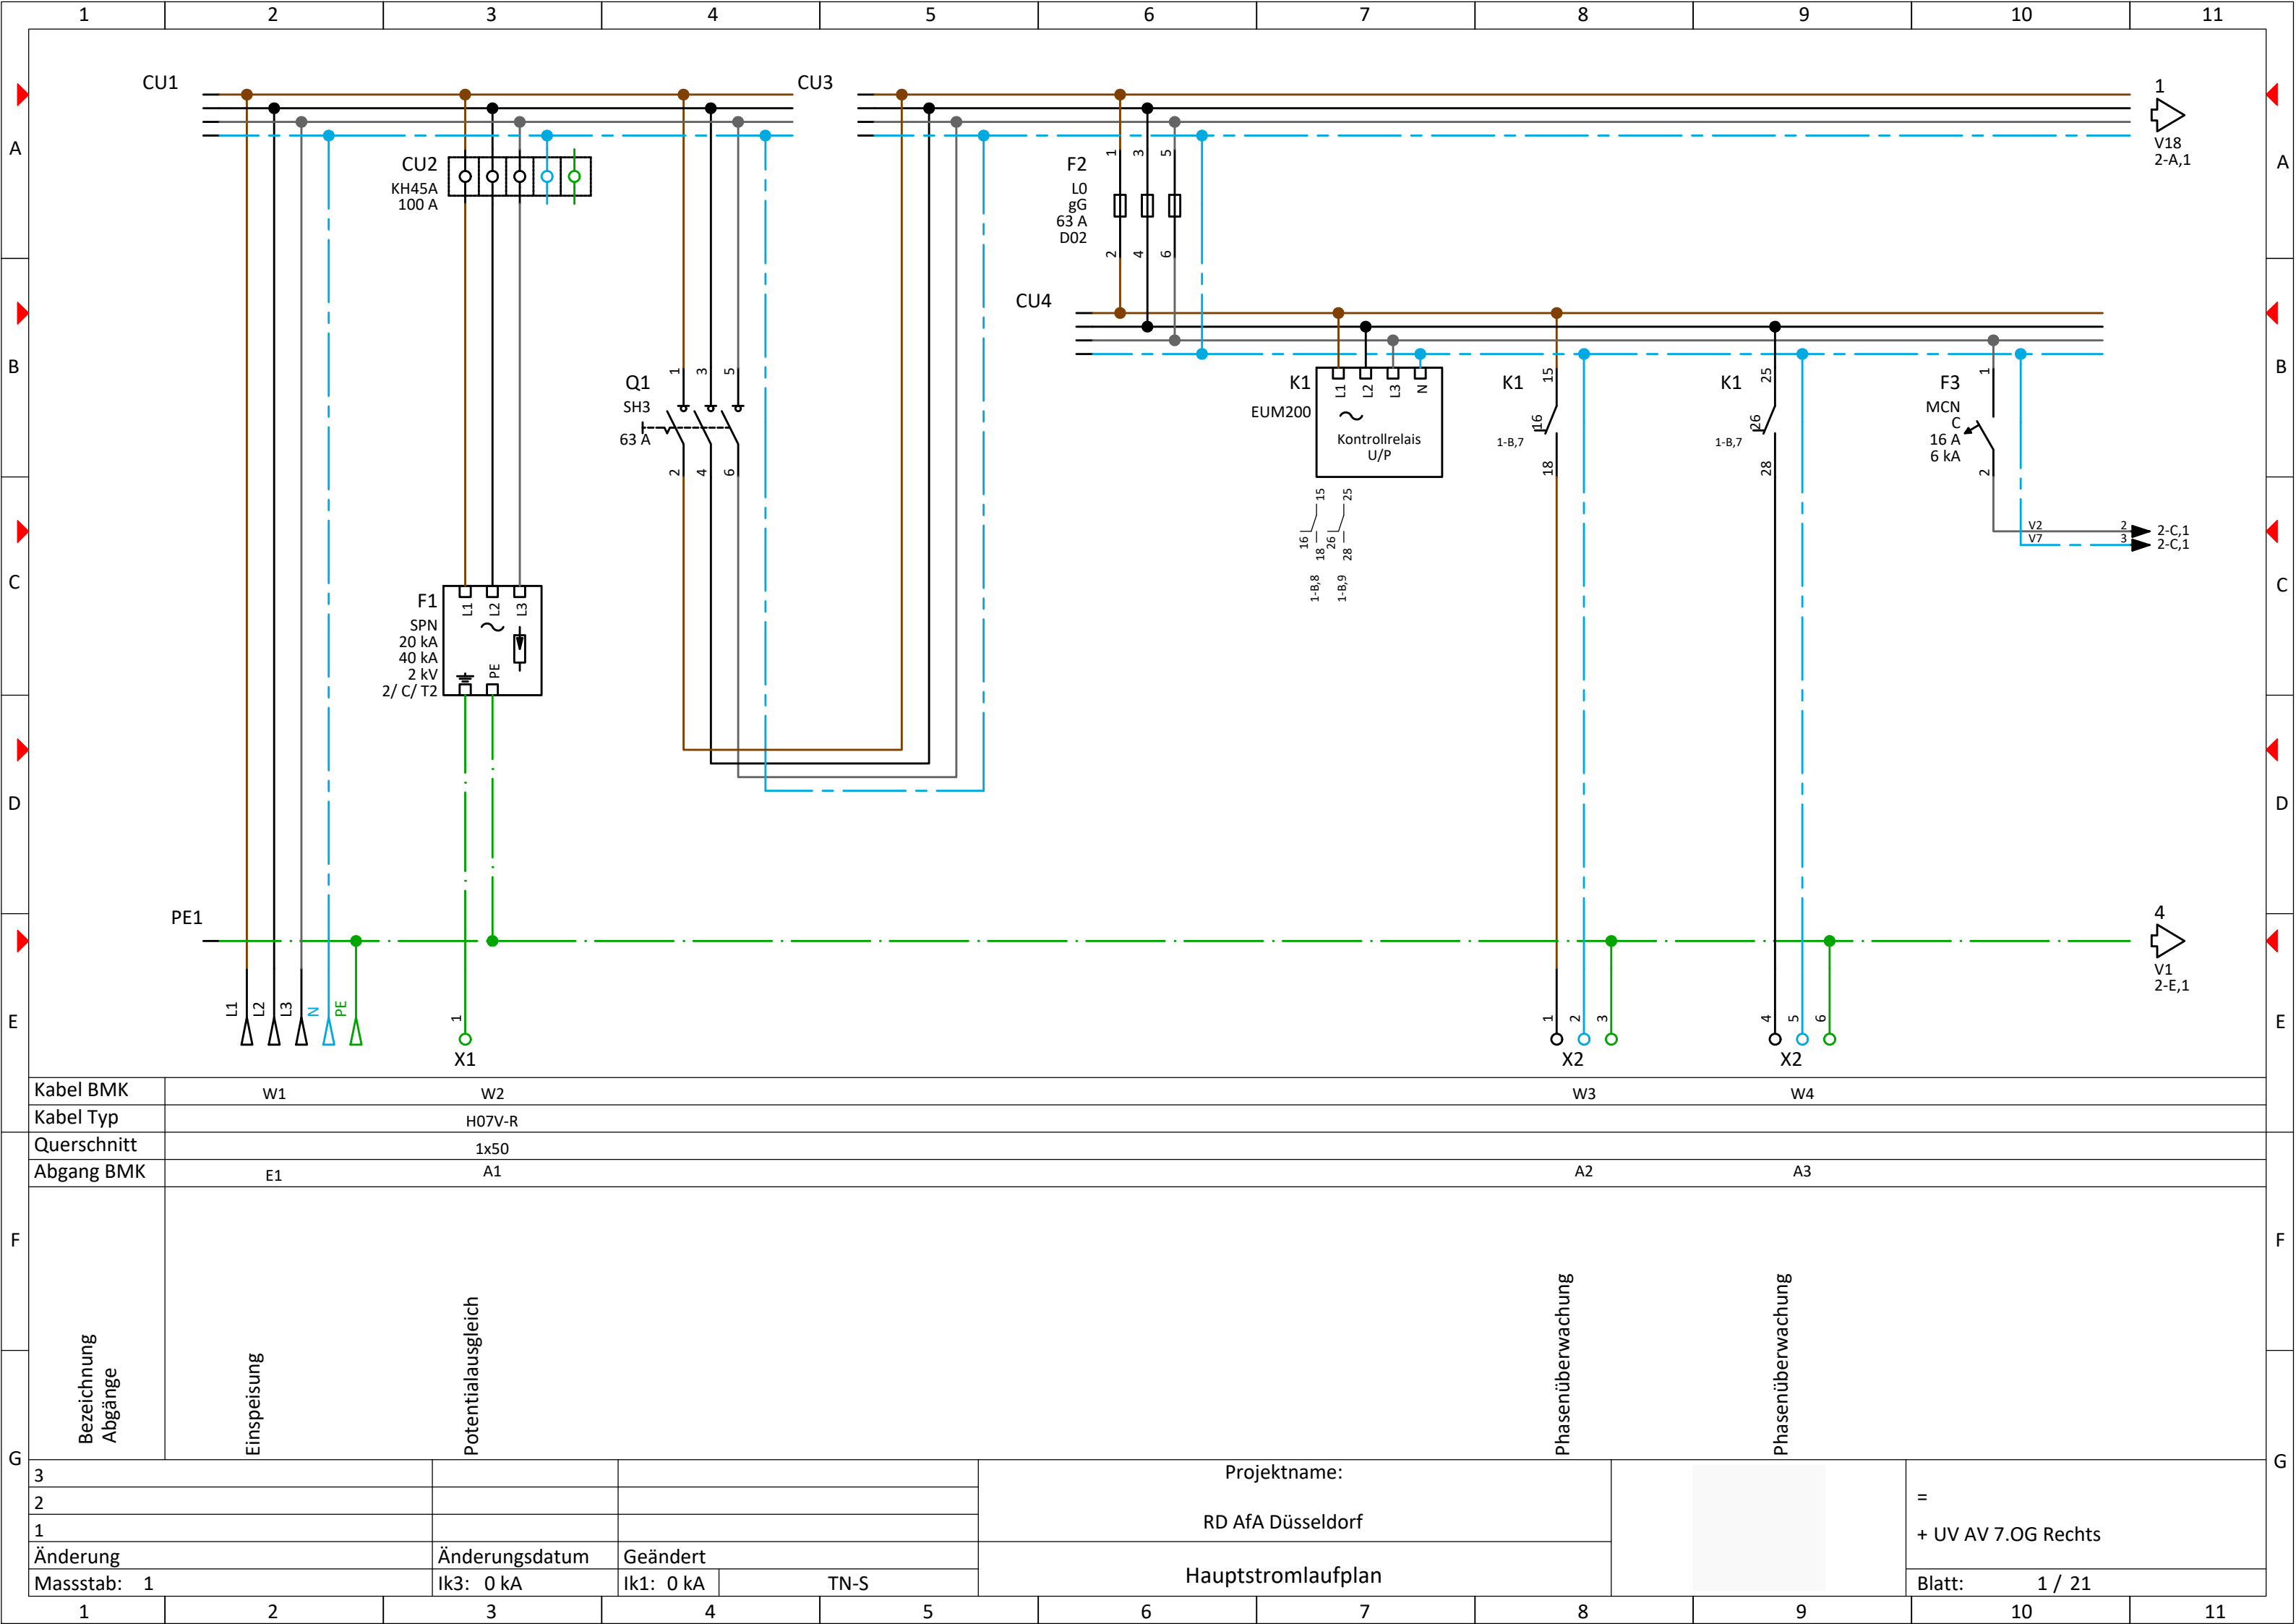



Kabel BMK		W1	W2	W3				W4			
Kabel Typ		H07V-R									
Querschnitt		1x50									
Abgang BMK		E1	A1	A2				A3			
F		F									
G		G									
Bezeichnung Abgänge		Einspeisung	Potentialausgleich	Phasenüberwachung				Phasenüberwachung			
3				Projektname:						=	
2				RD AfA Düsseldorf						+ UV AV 7.OG Rechts	
1				Hauptstromlaufplan						Blatt: 1 / 21	
Änderung		Änderungsdatum	Geändert								
Massstab: 1		Ik3: 0 kA	Ik1: 0 kA	TN-S							
1	2	3	4	5	6	7	8	9	10	11	

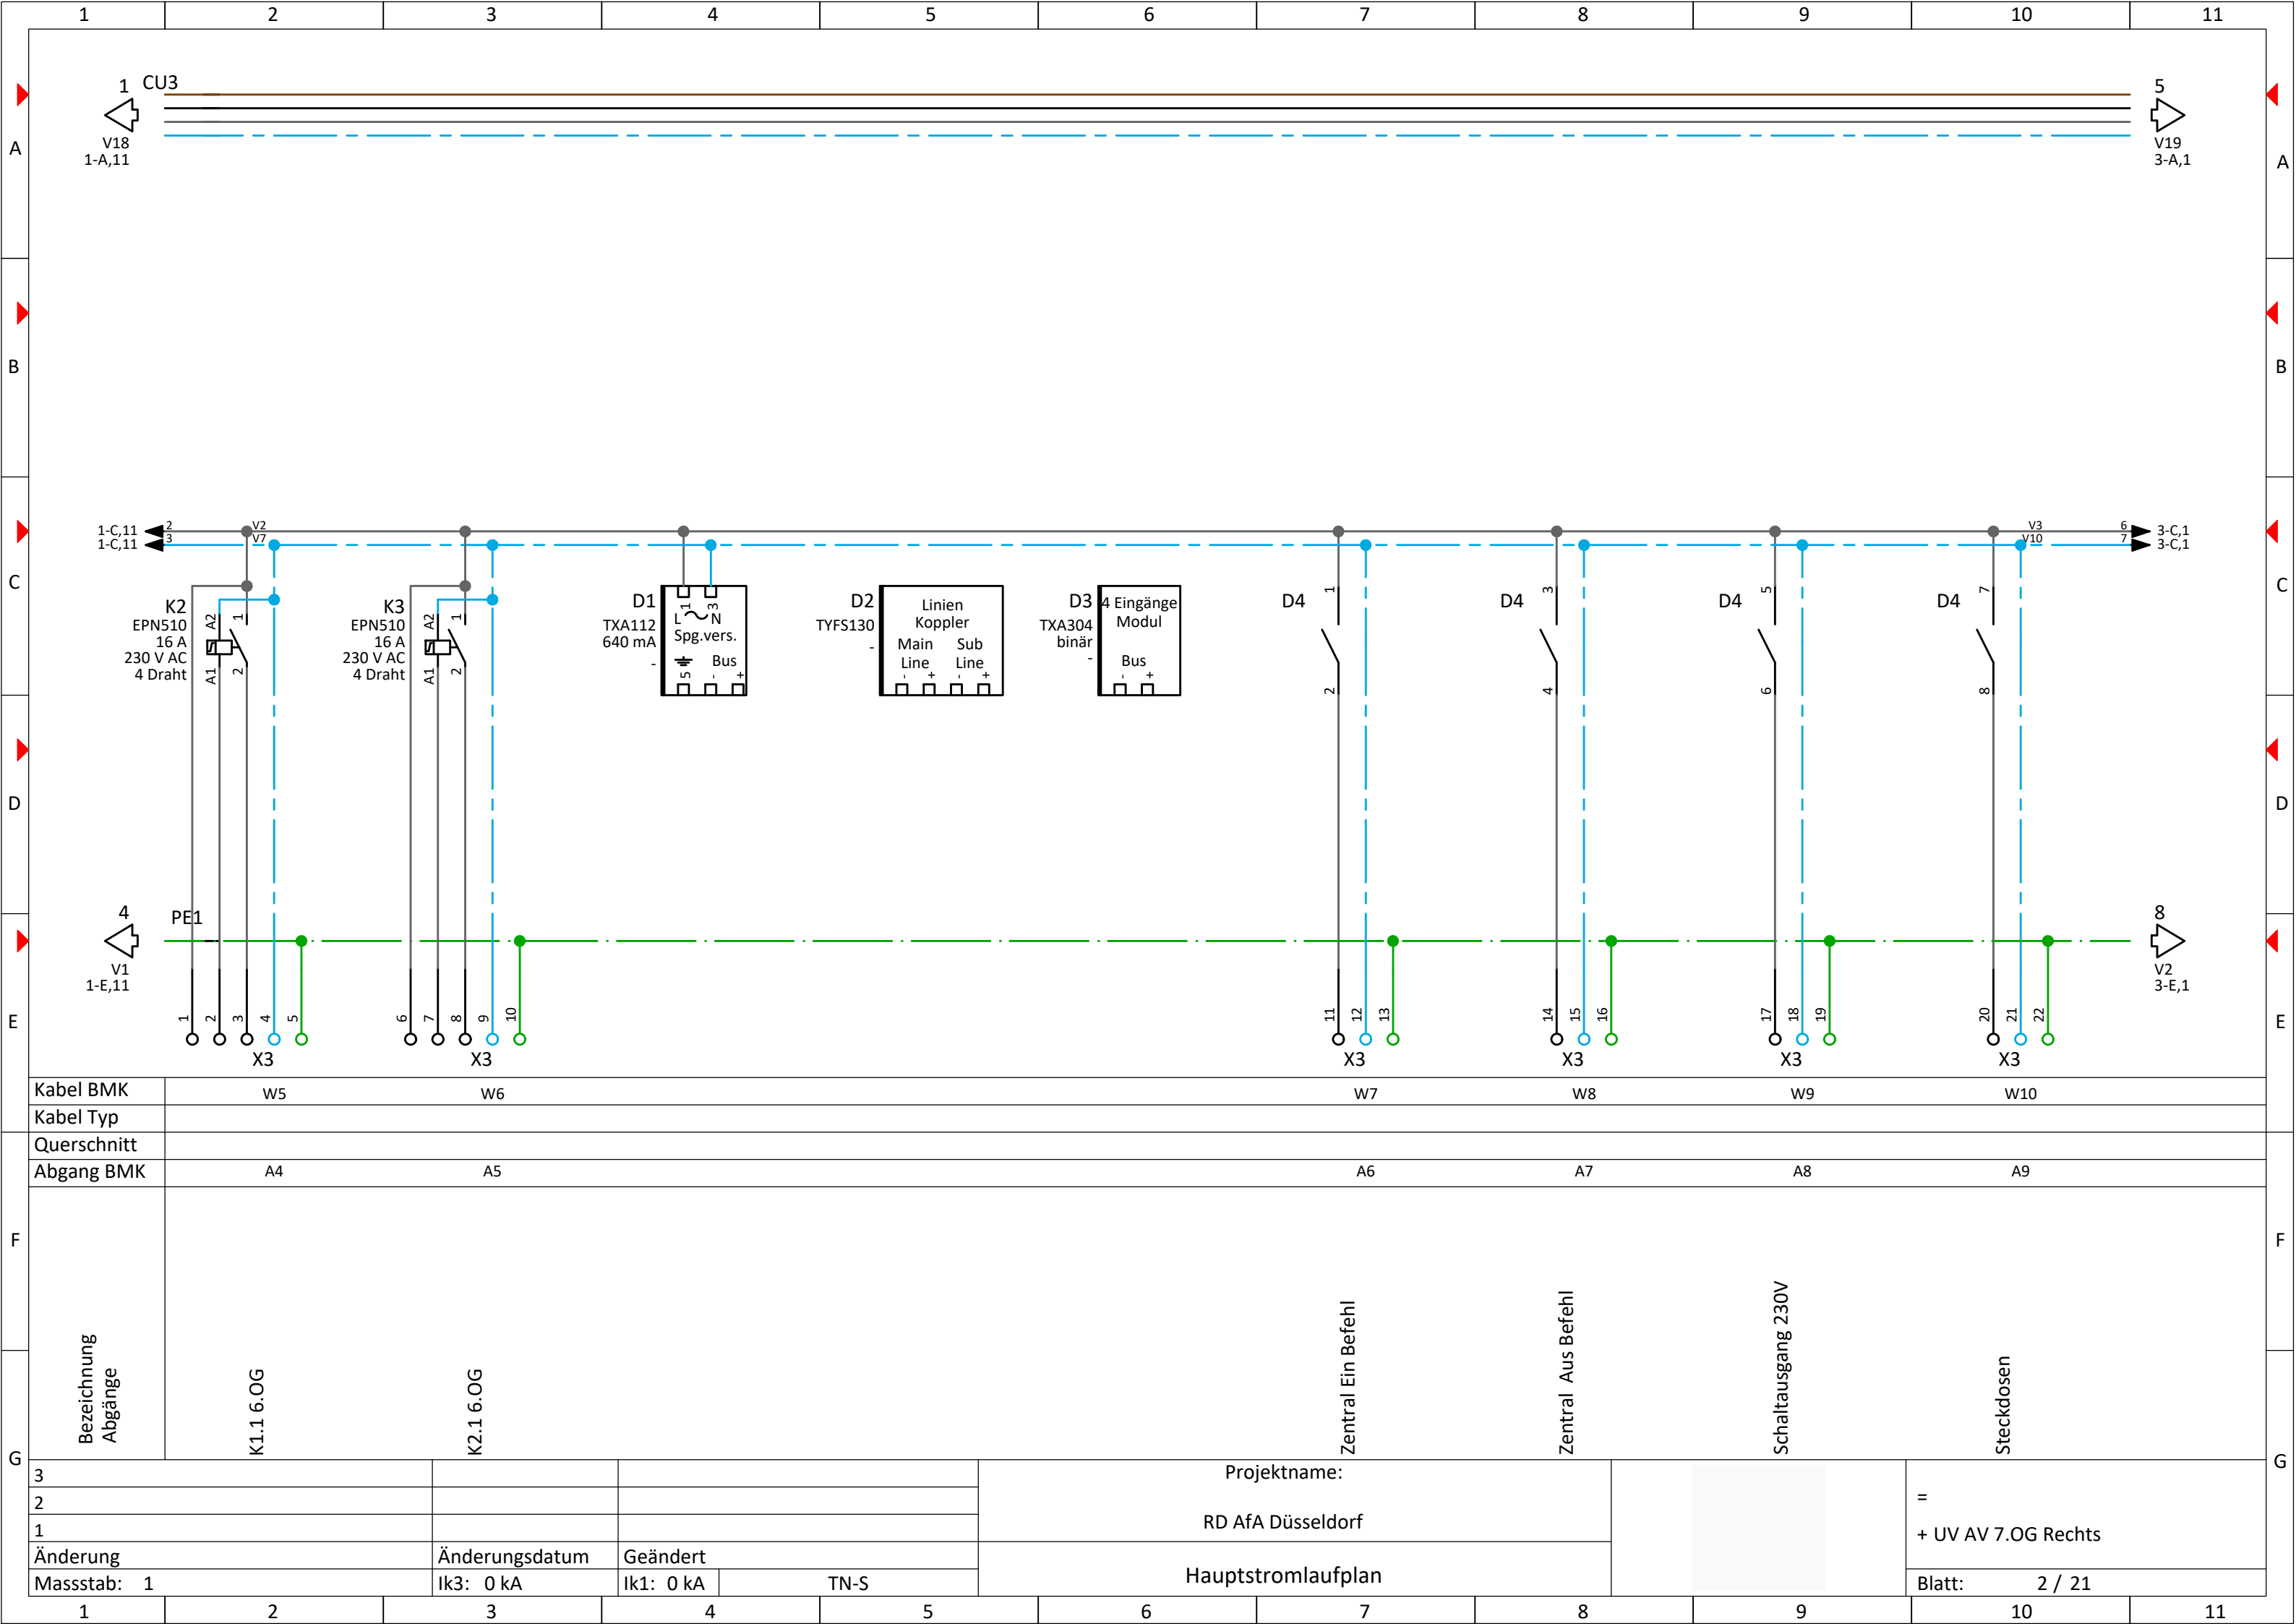

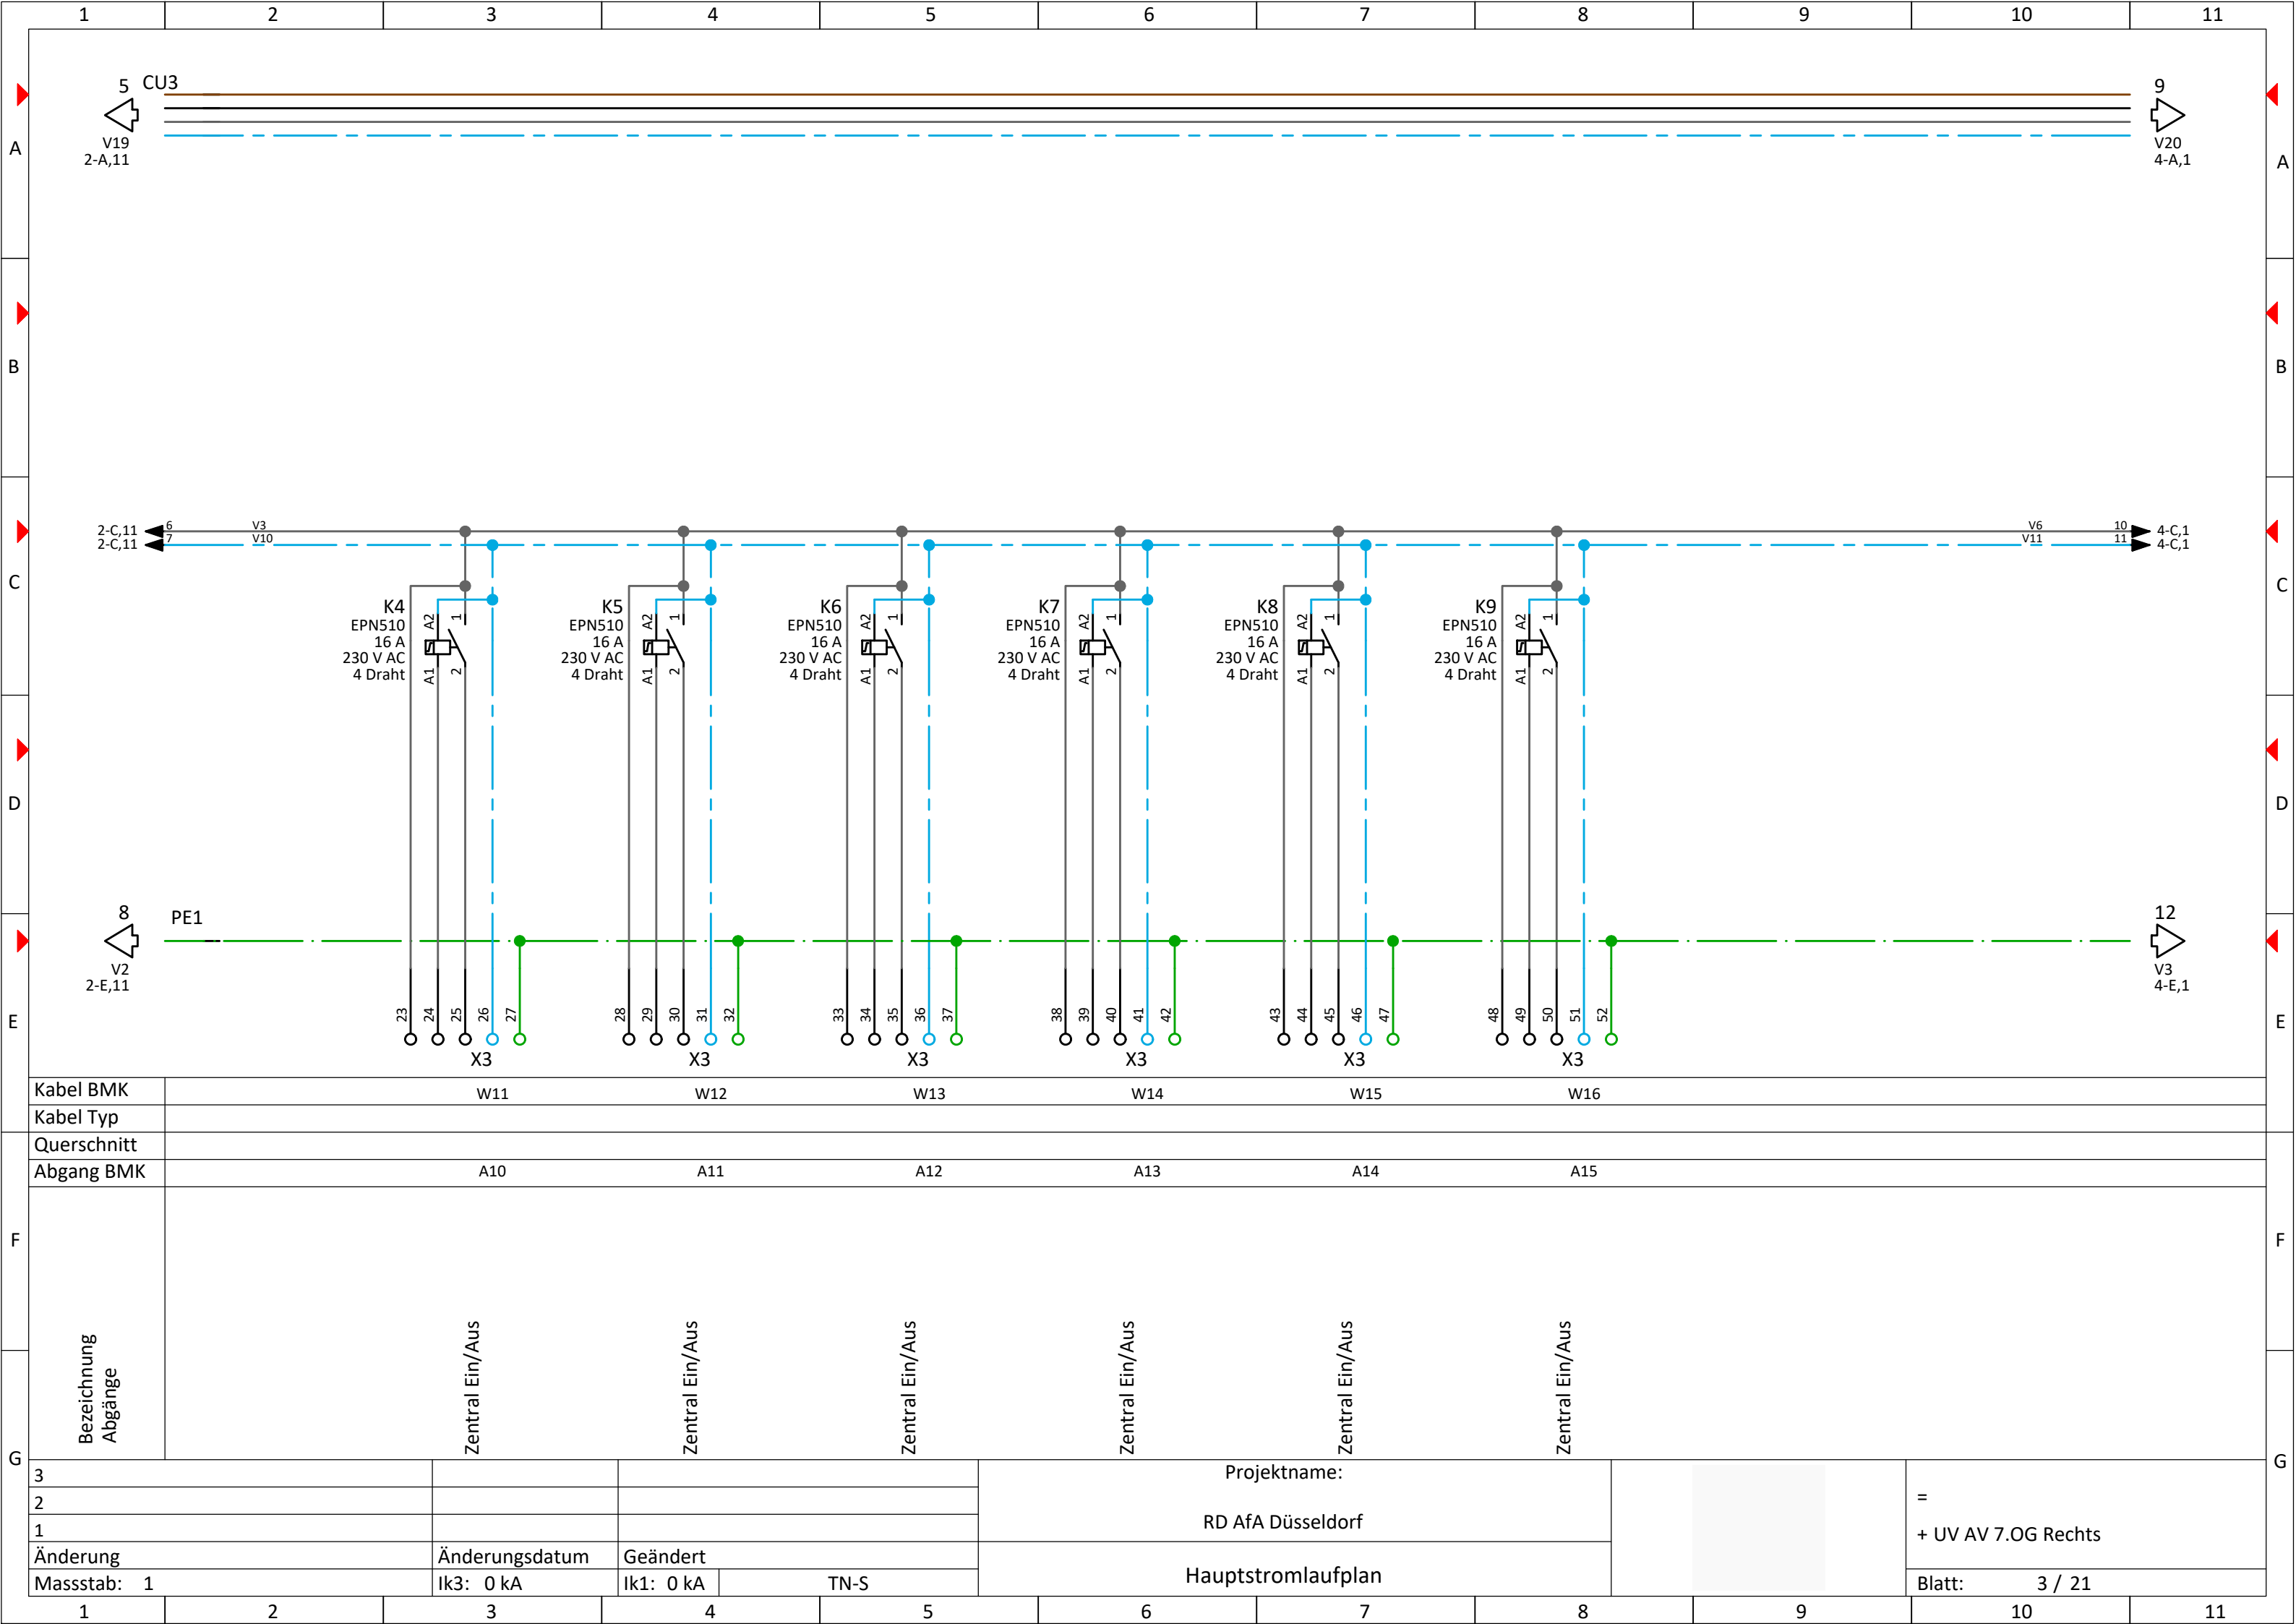


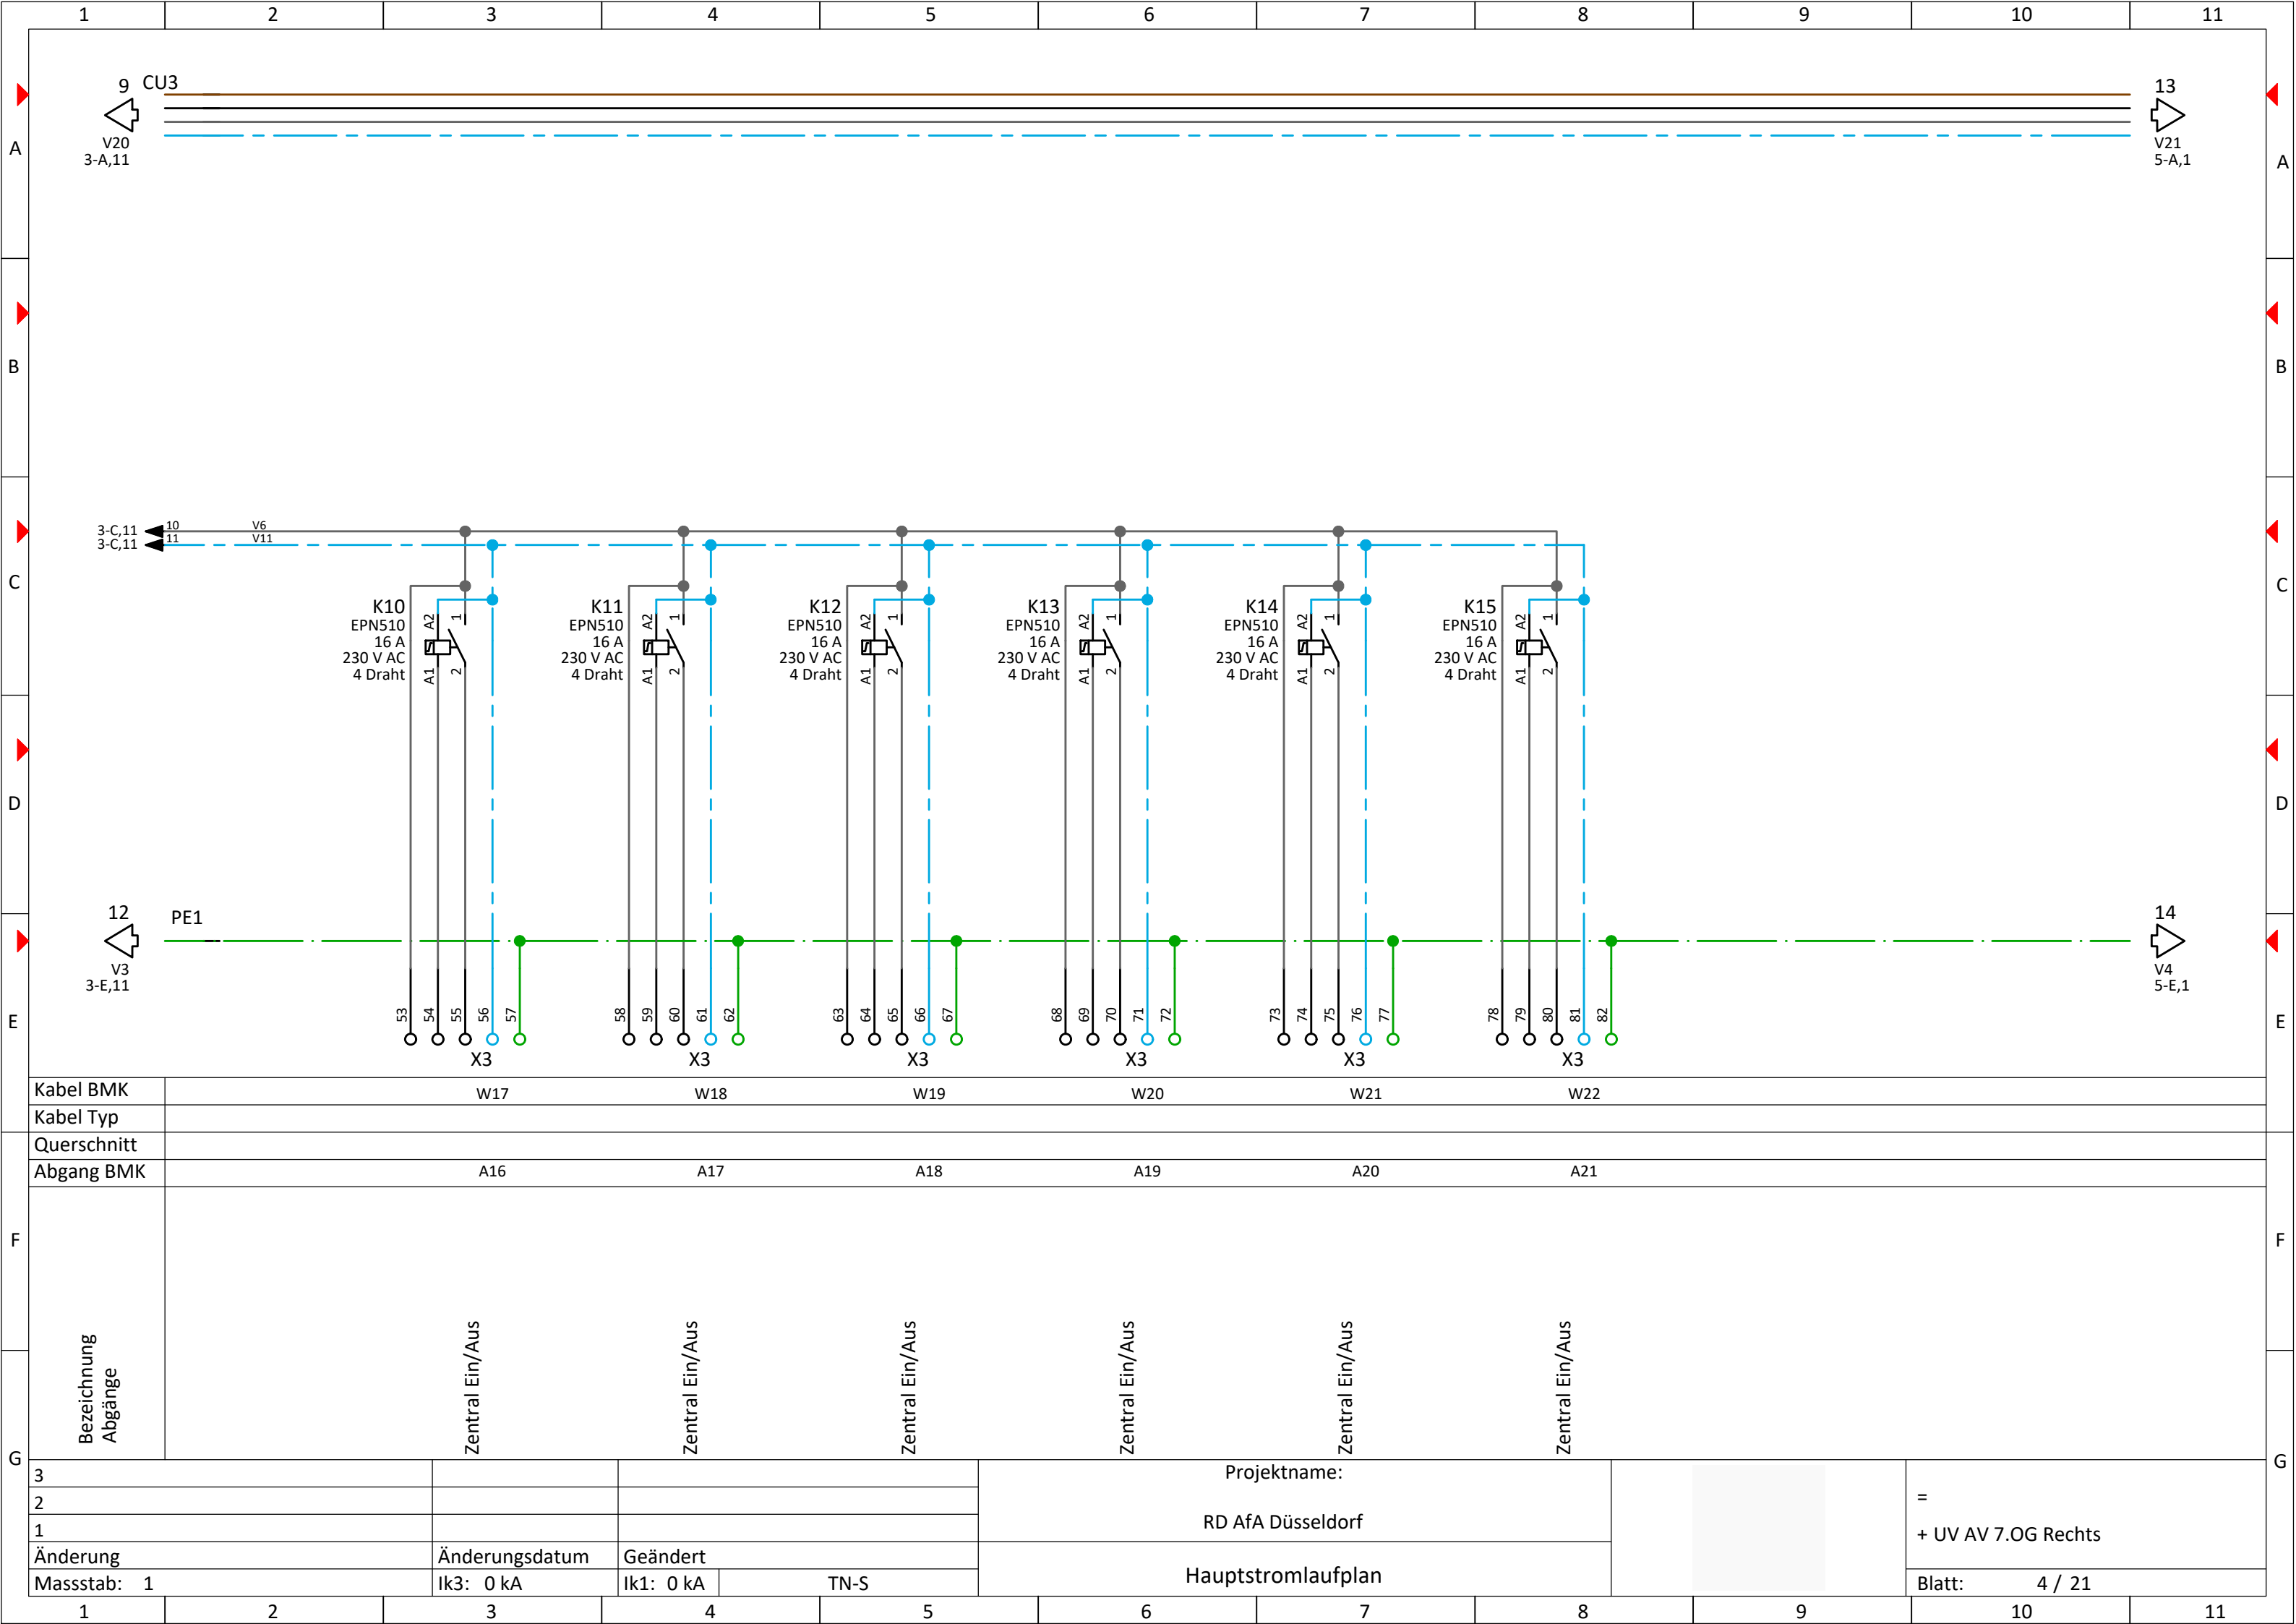


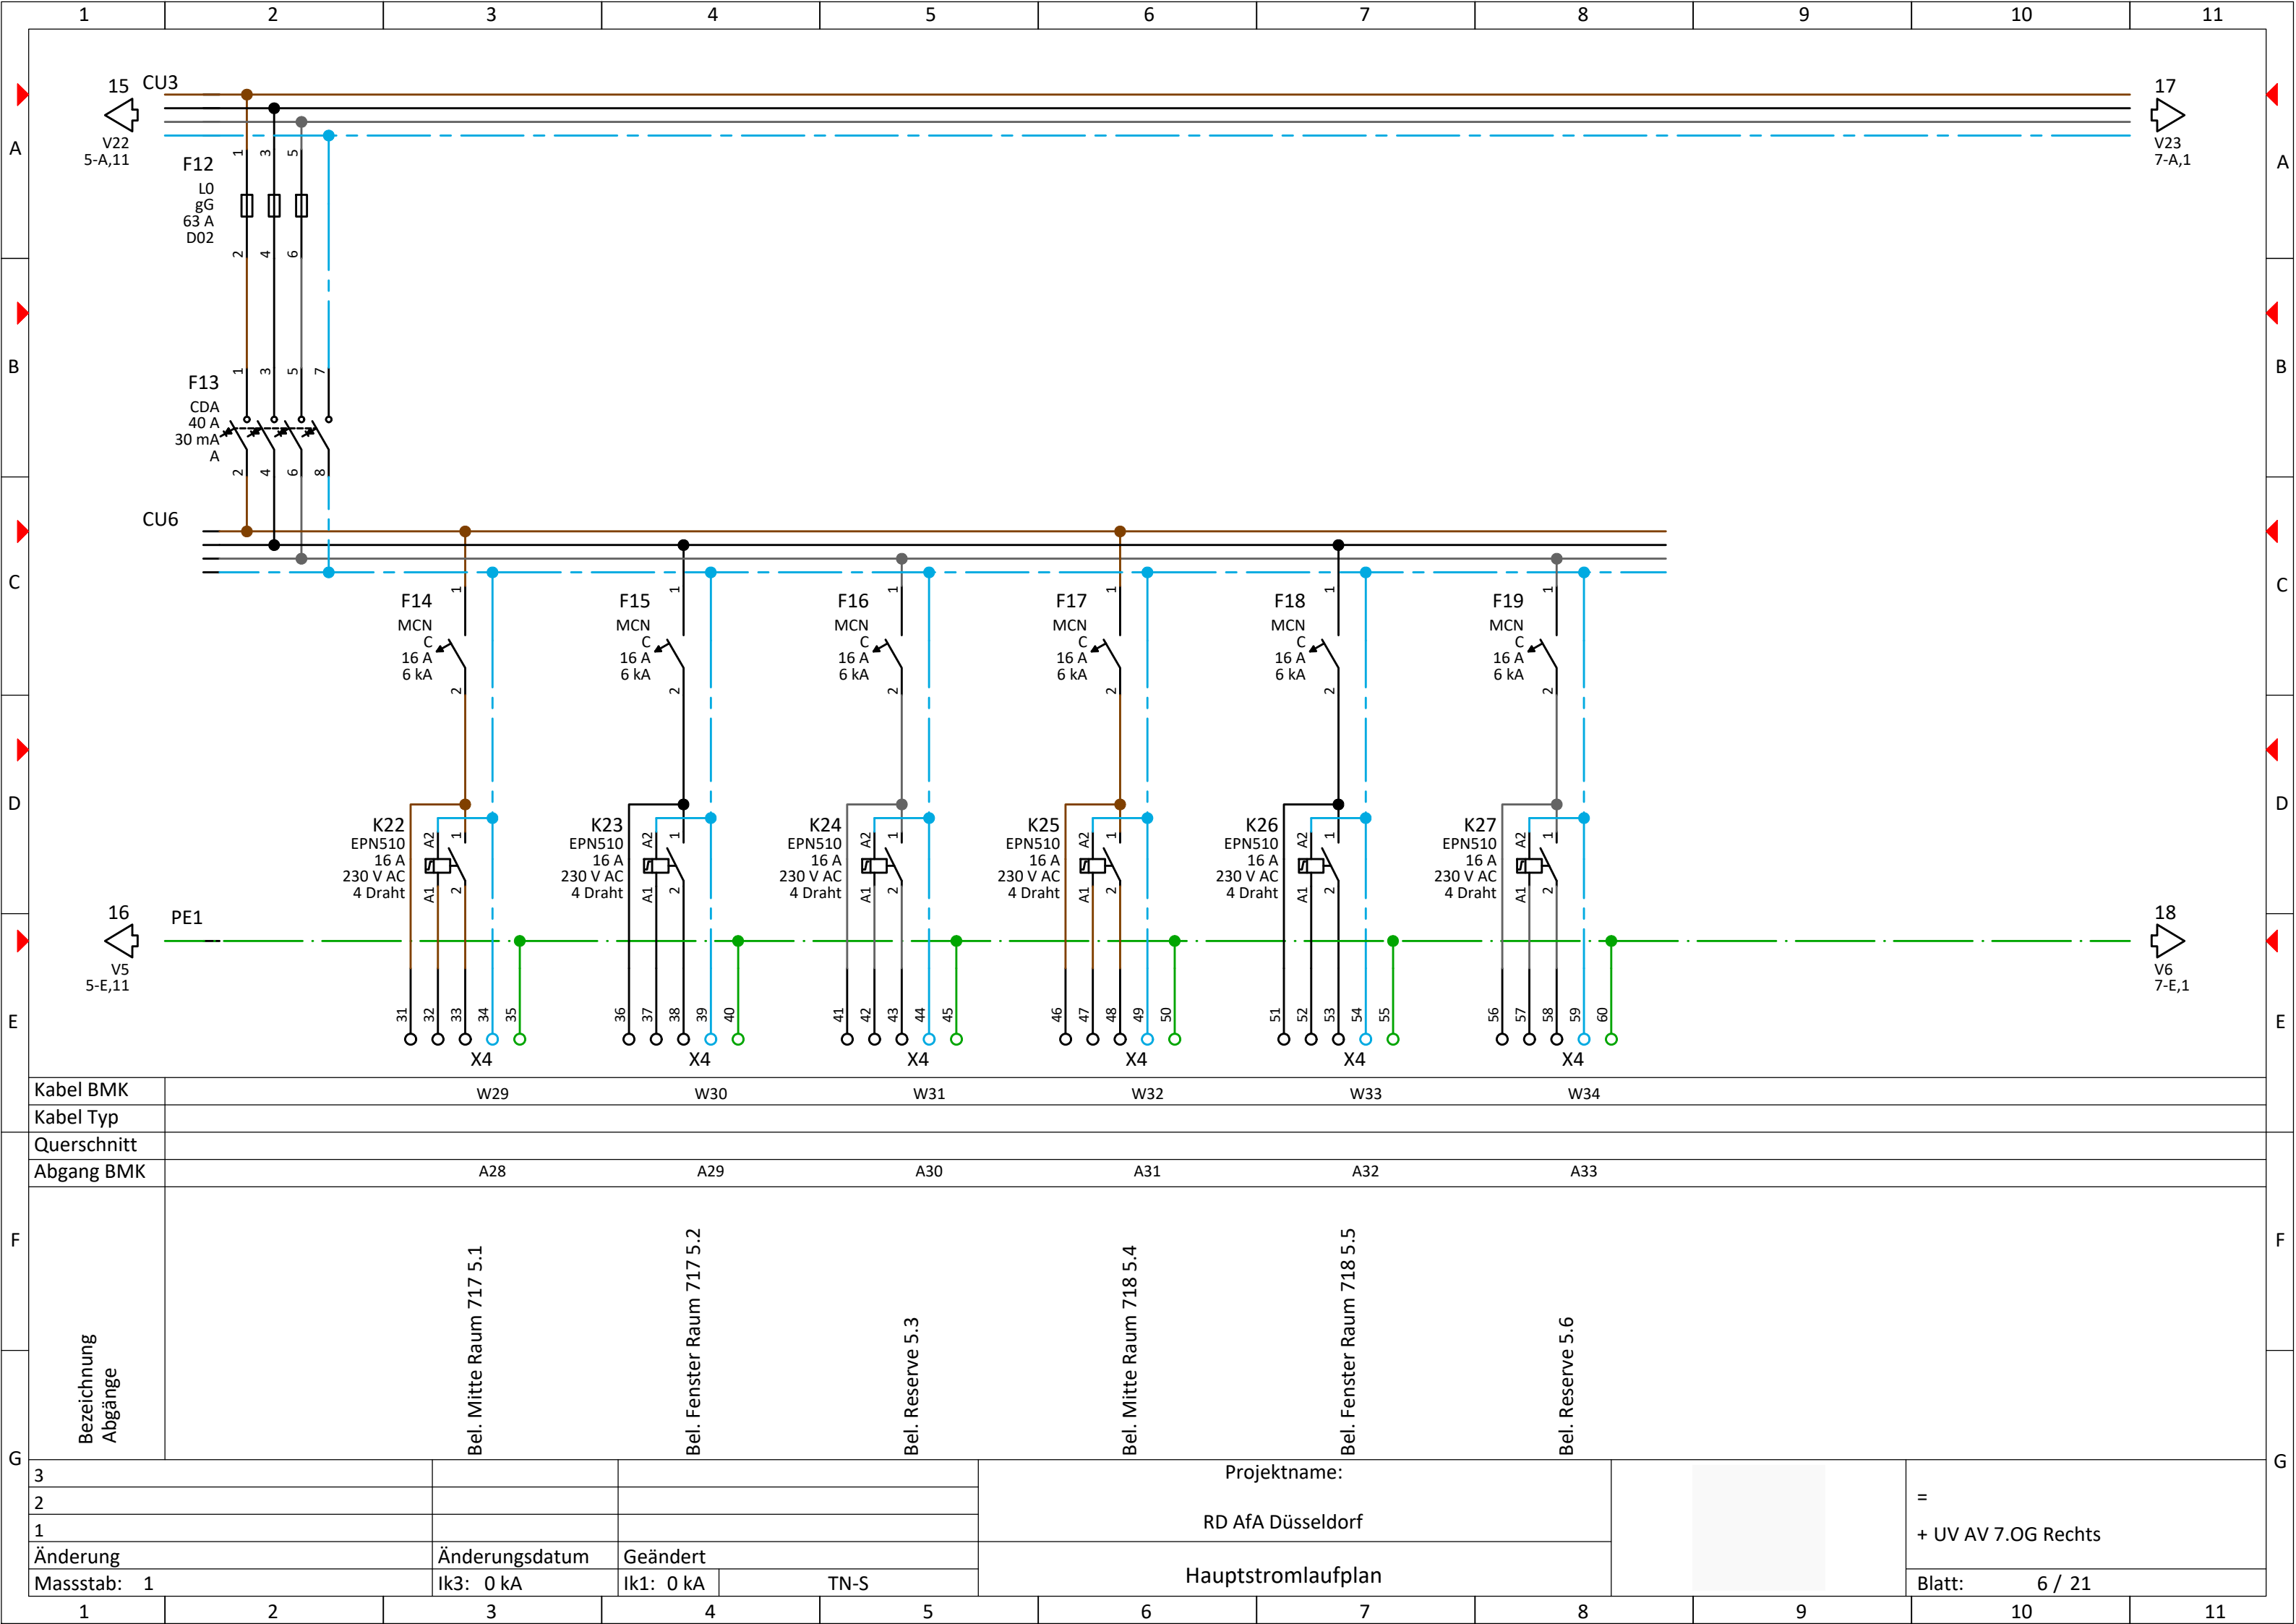


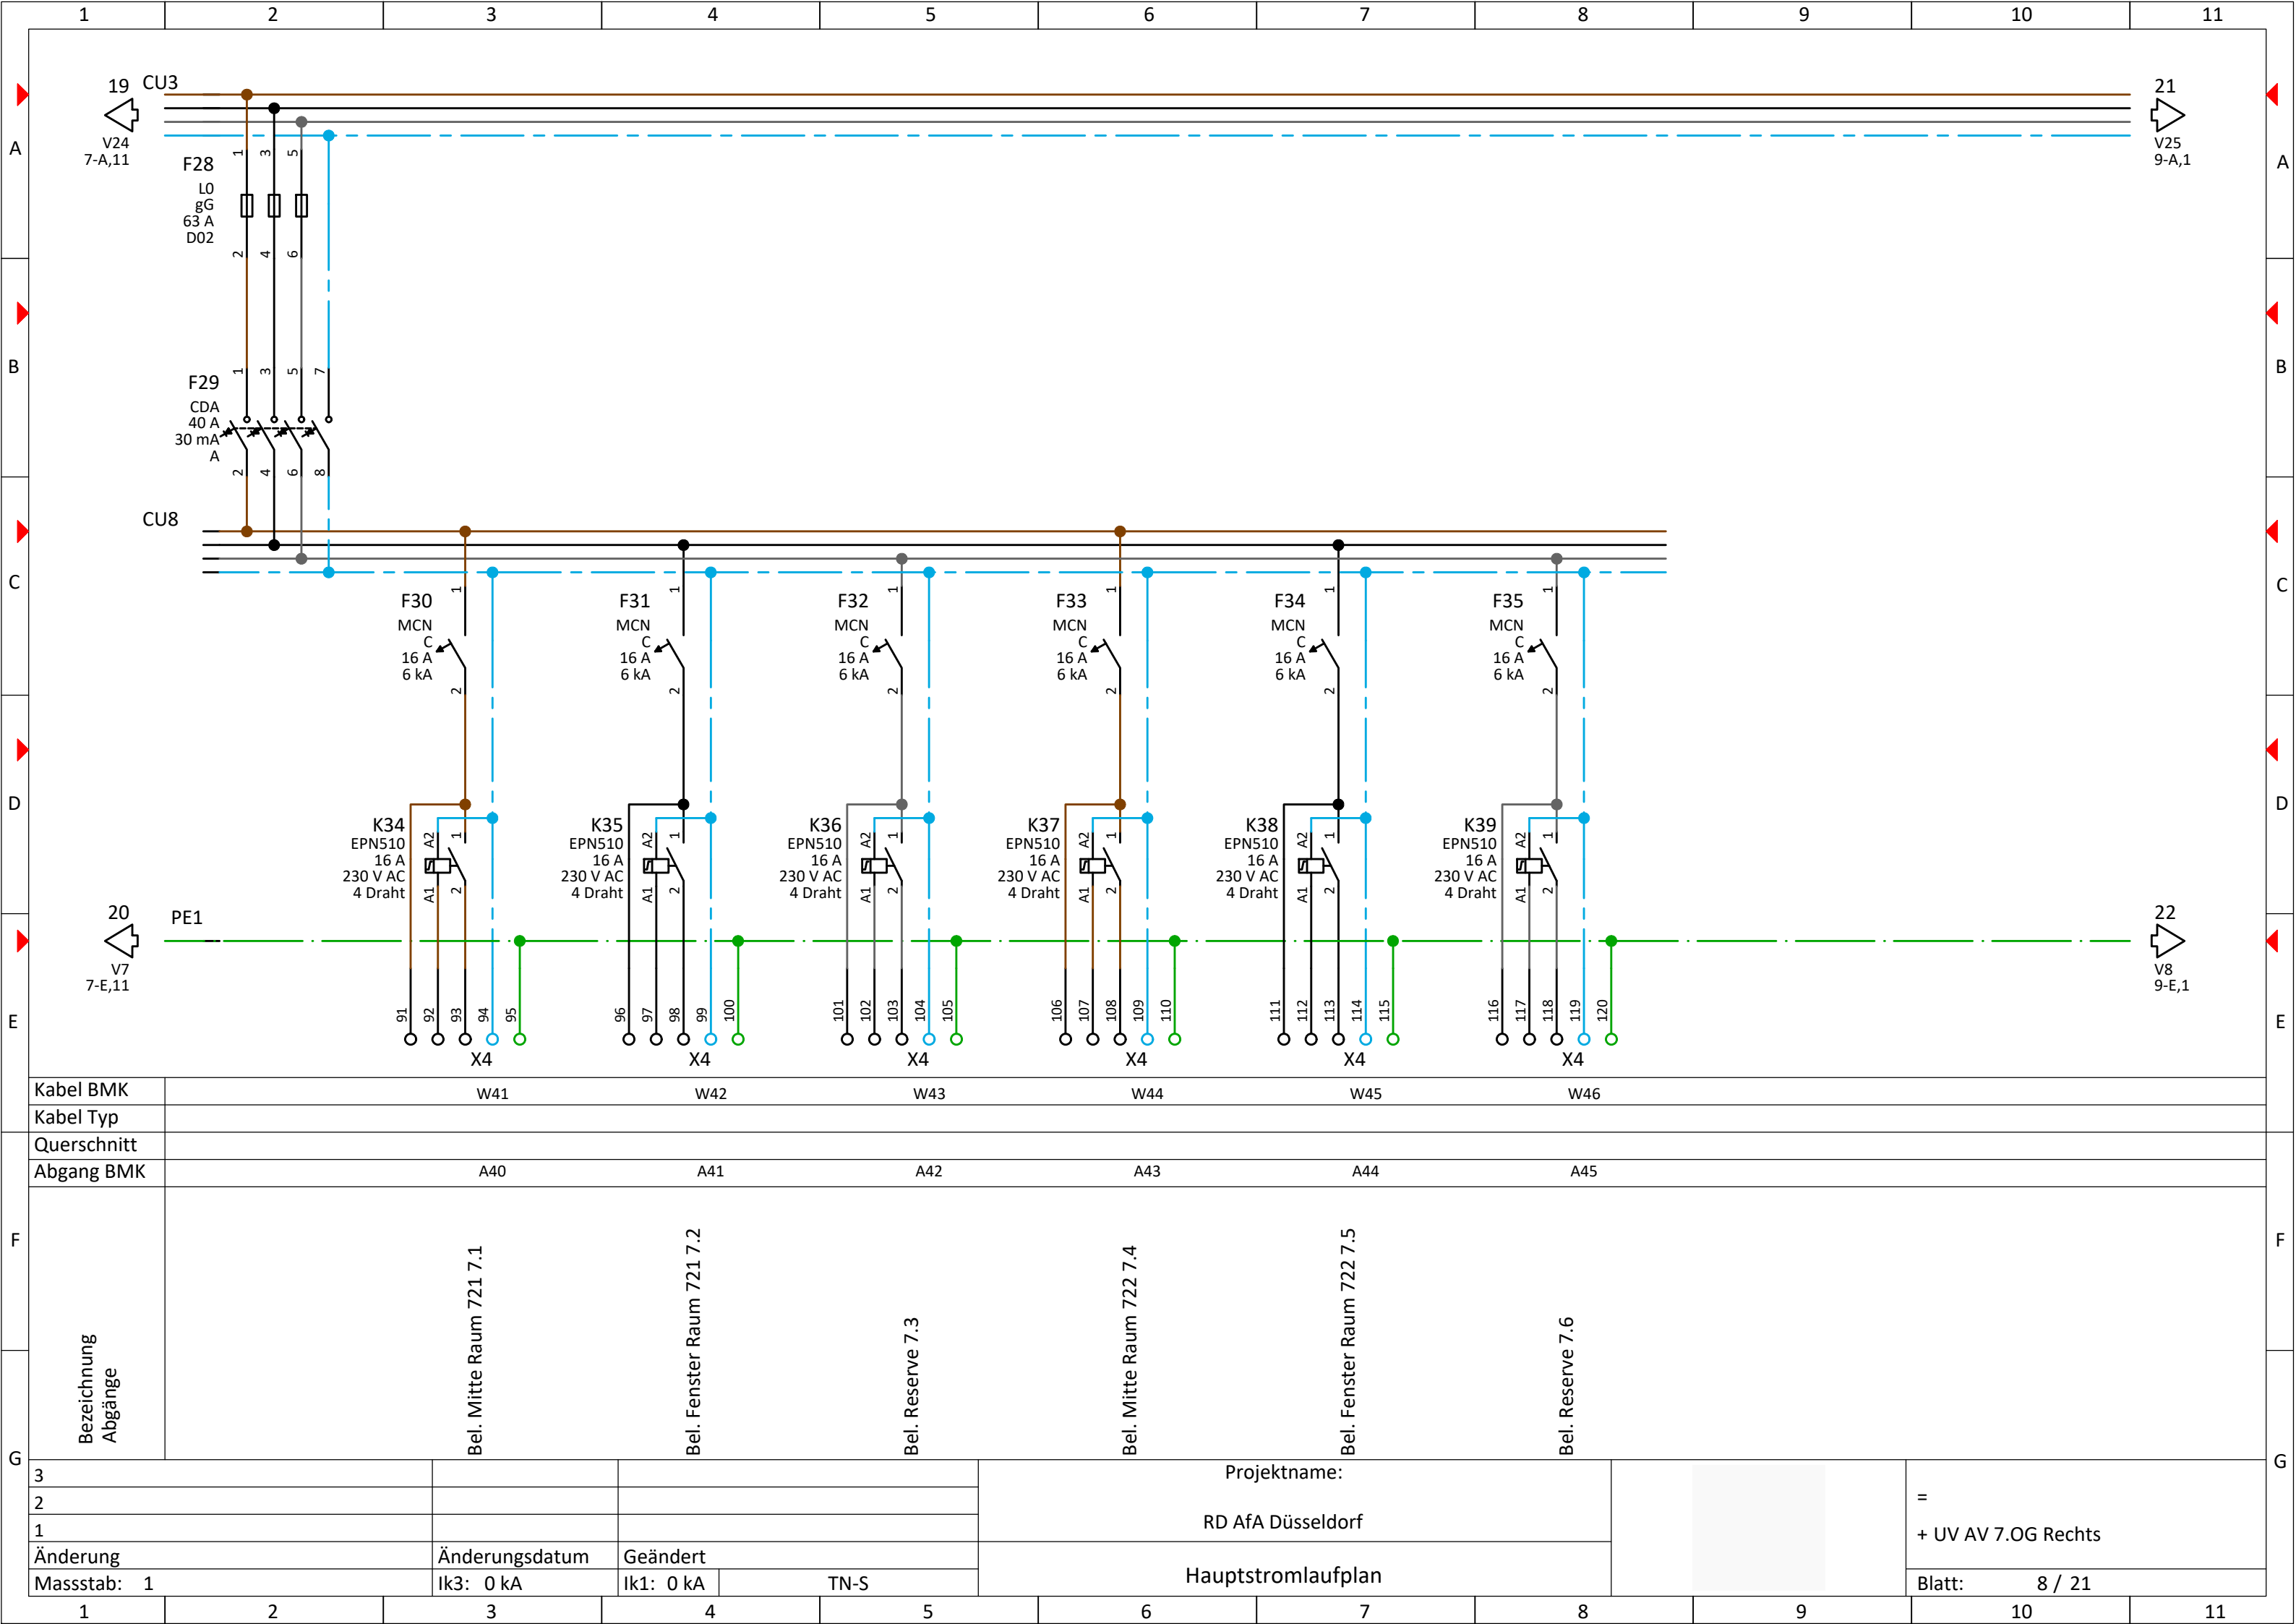


Kabel BMK	W41		W42		W43		W44		W45		W46	
Kabel Typ												
Querschnitt												
Abgang BMK	A40		A41		A42		A43		A44		A45	
Bezeichnung Abgänge	Bel. Mitte Raum 721 7.1		Bel. Fenster Raum 721 7.2		Bel. Reserve 7.3		Bel. Mitte Raum 722 7.4		Bel. Fenster Raum 722 7.5		Bel. Reserve 7.6	
3			Projektname:							=		
2			RD AfA Düsseldorf									
1			Hauptstromlaufplan									
Änderung	Änderungsdatum	Geändert										
Massstab: 1	Ik3: 0 kA	Ik1: 0 kA	TN-S								Blatt:	8 / 21

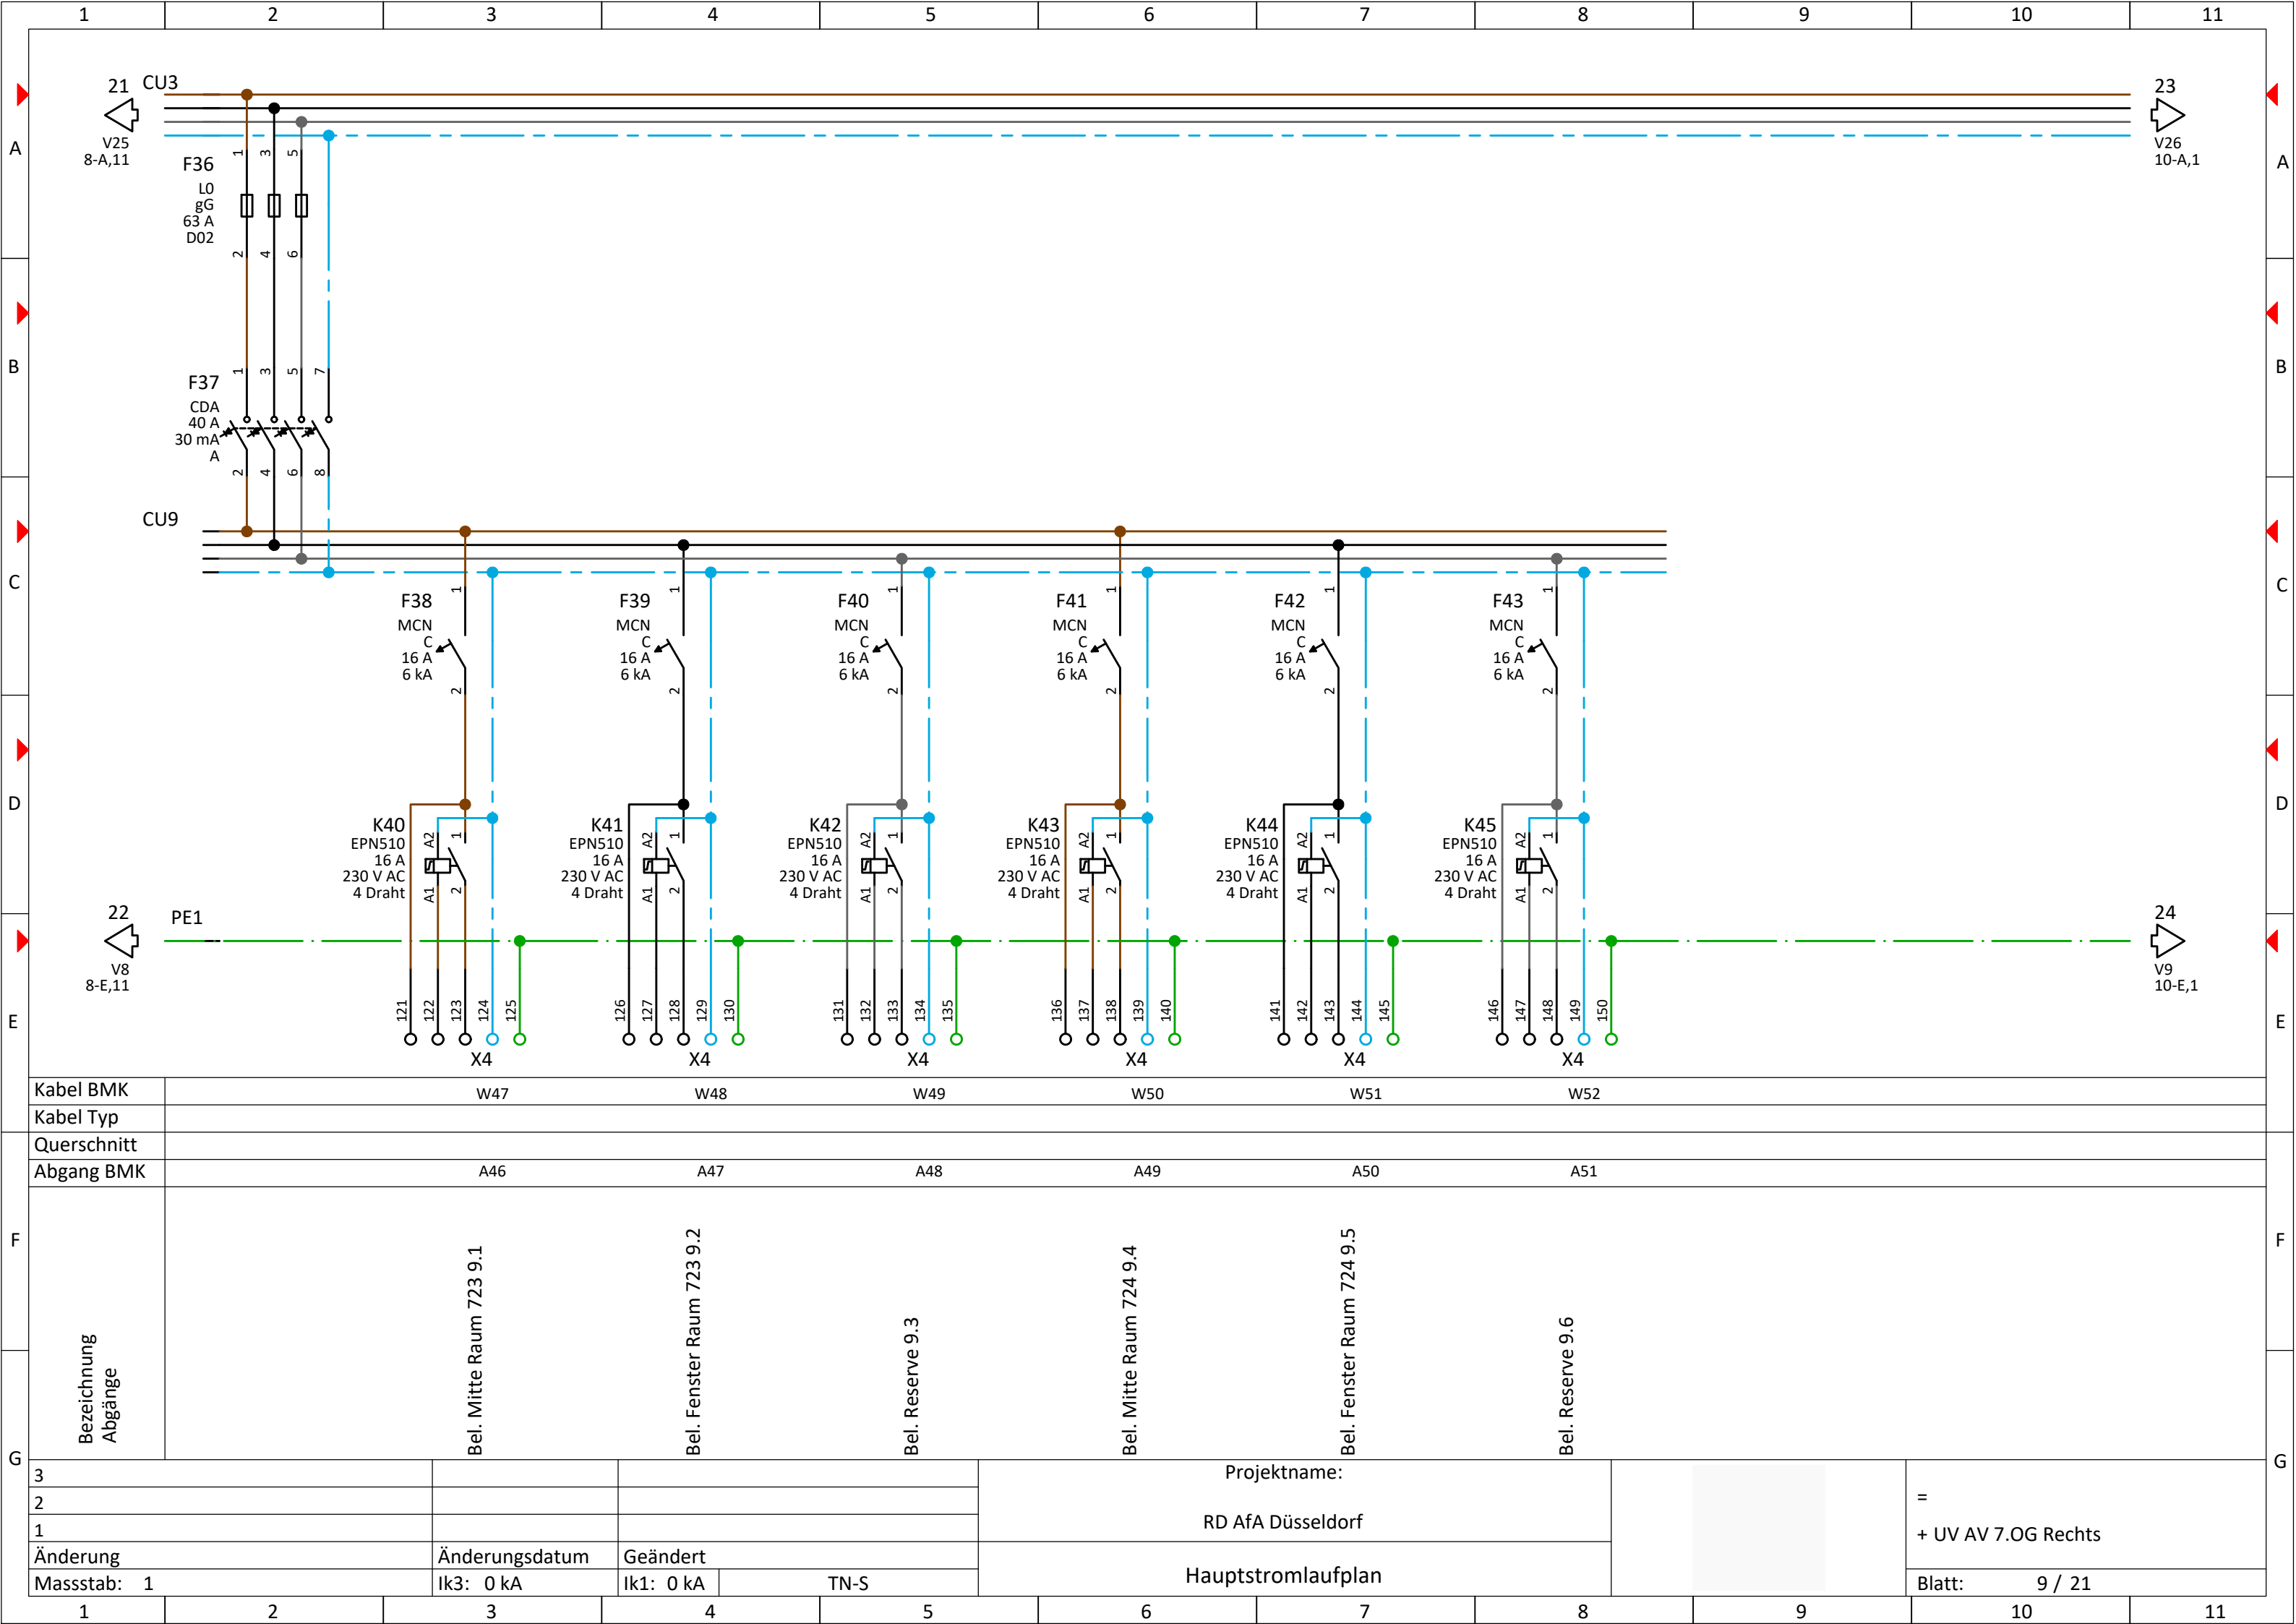


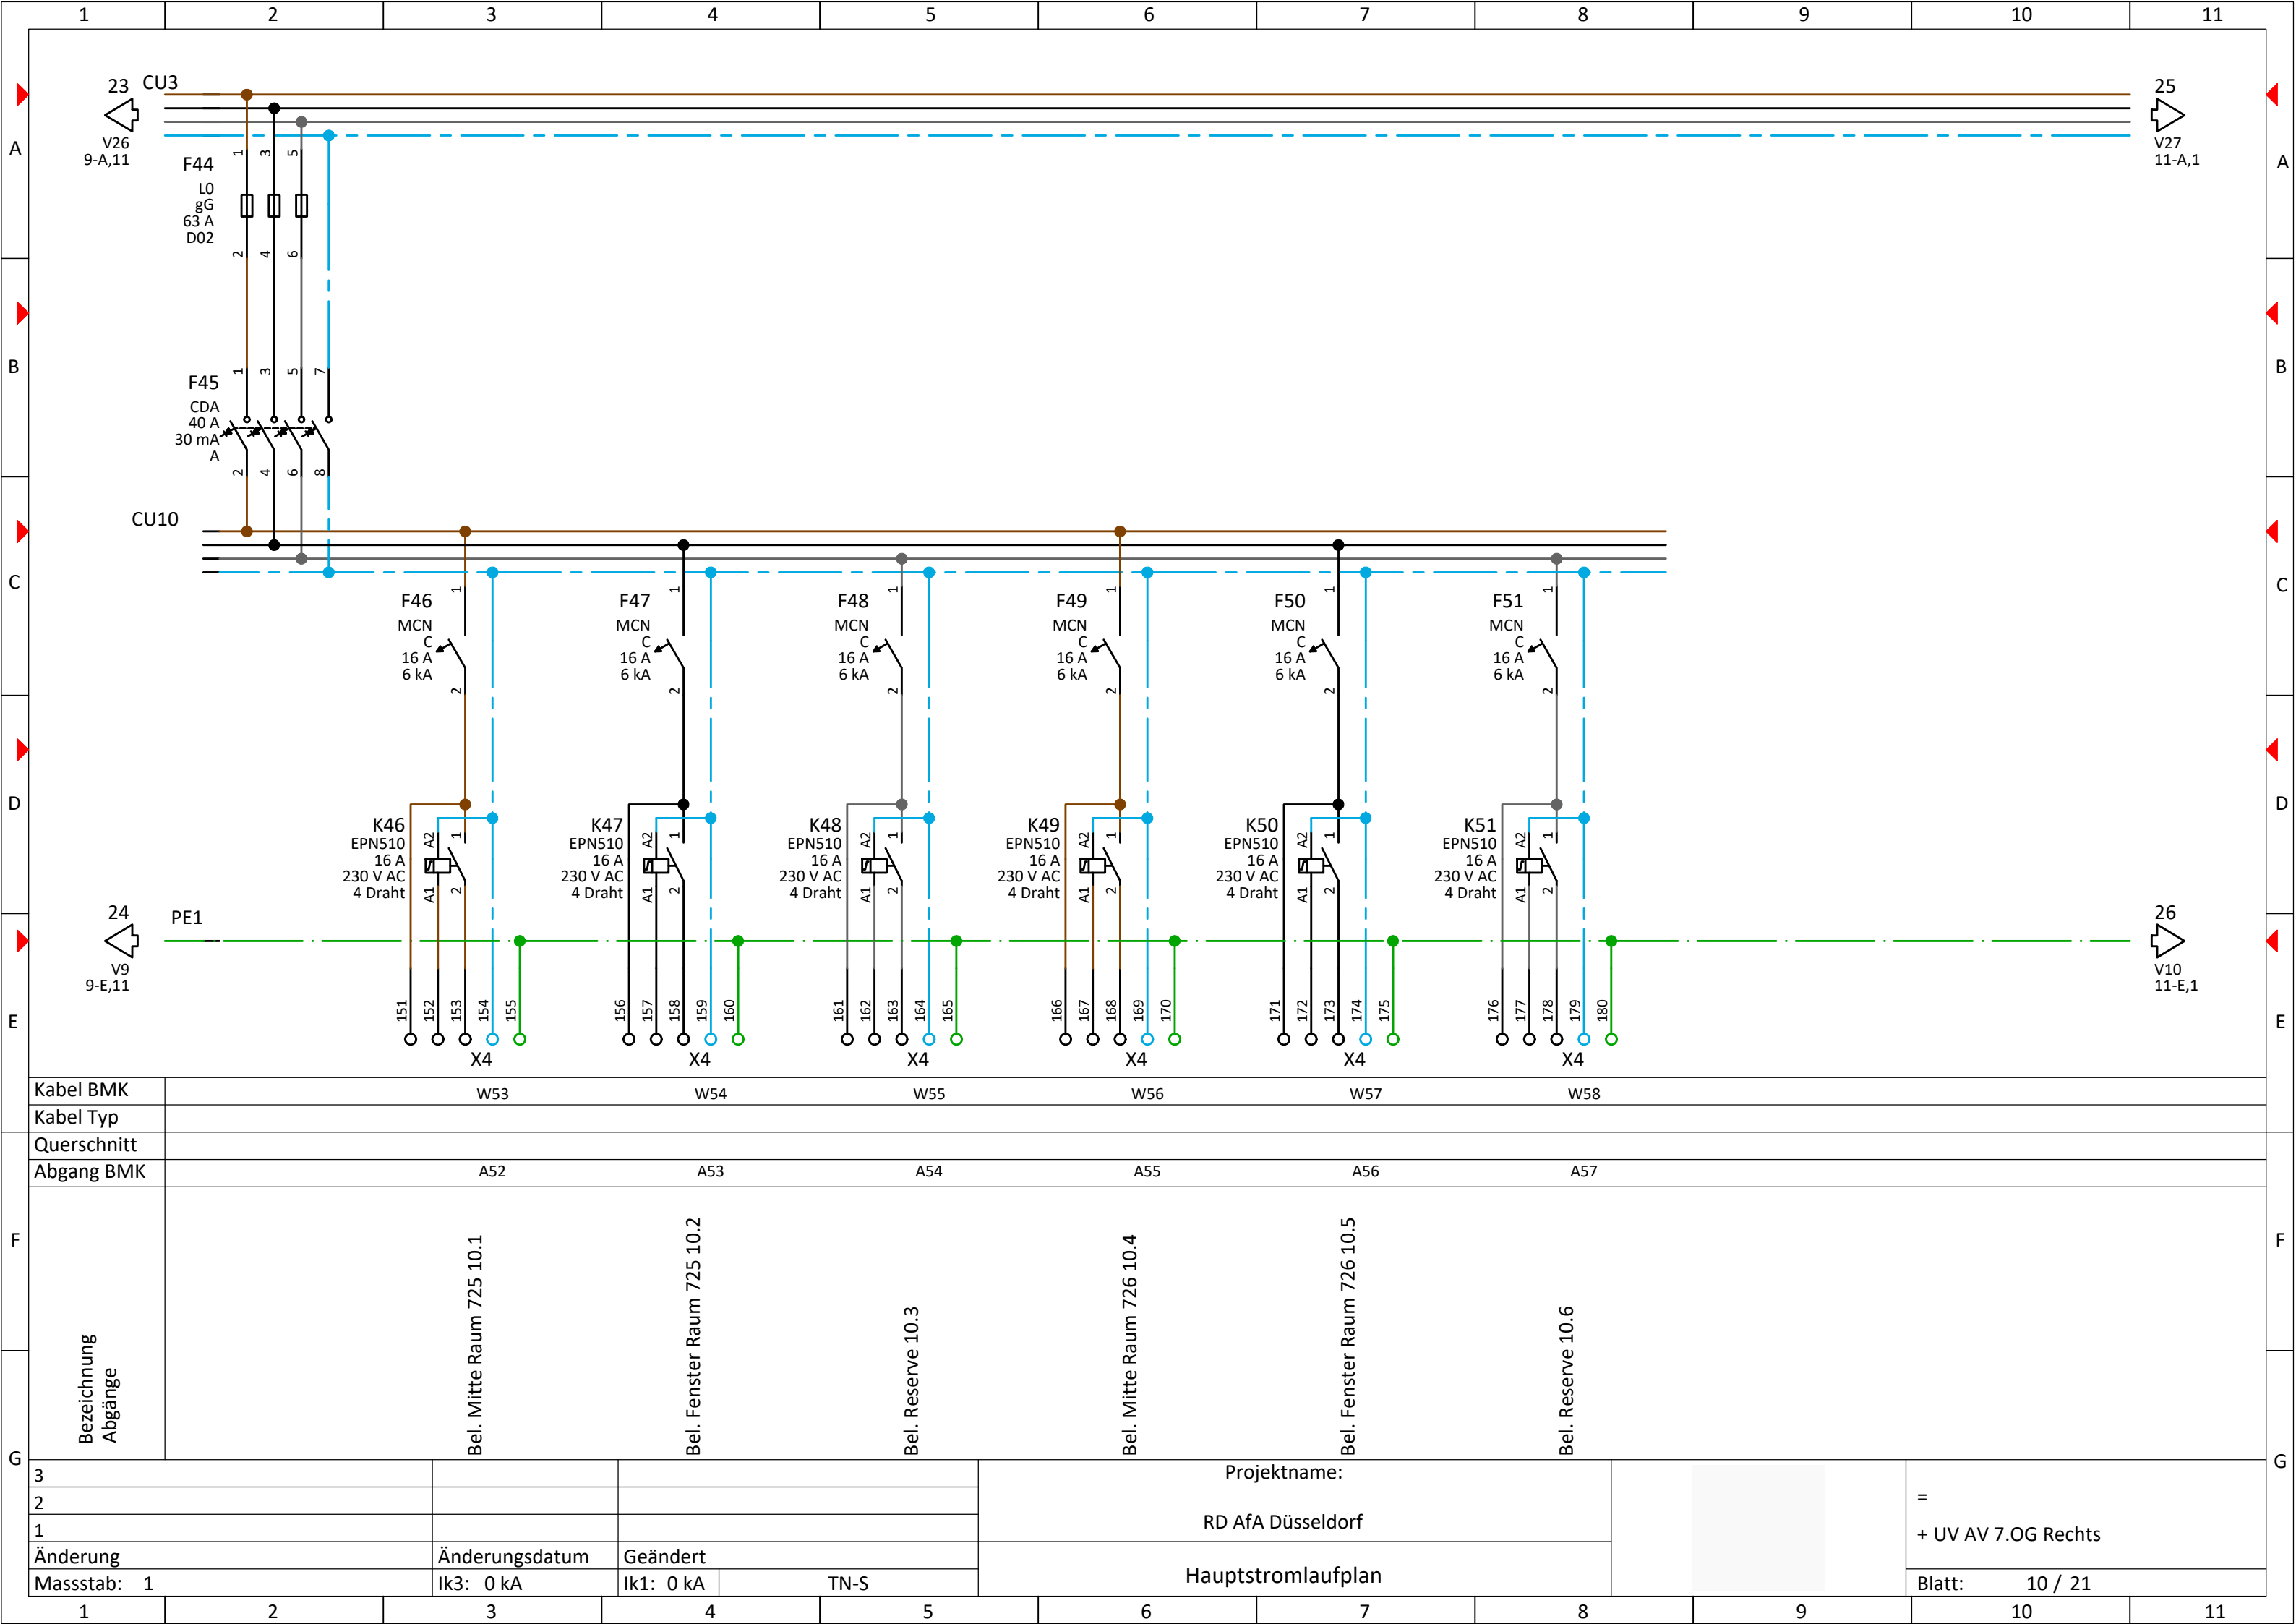

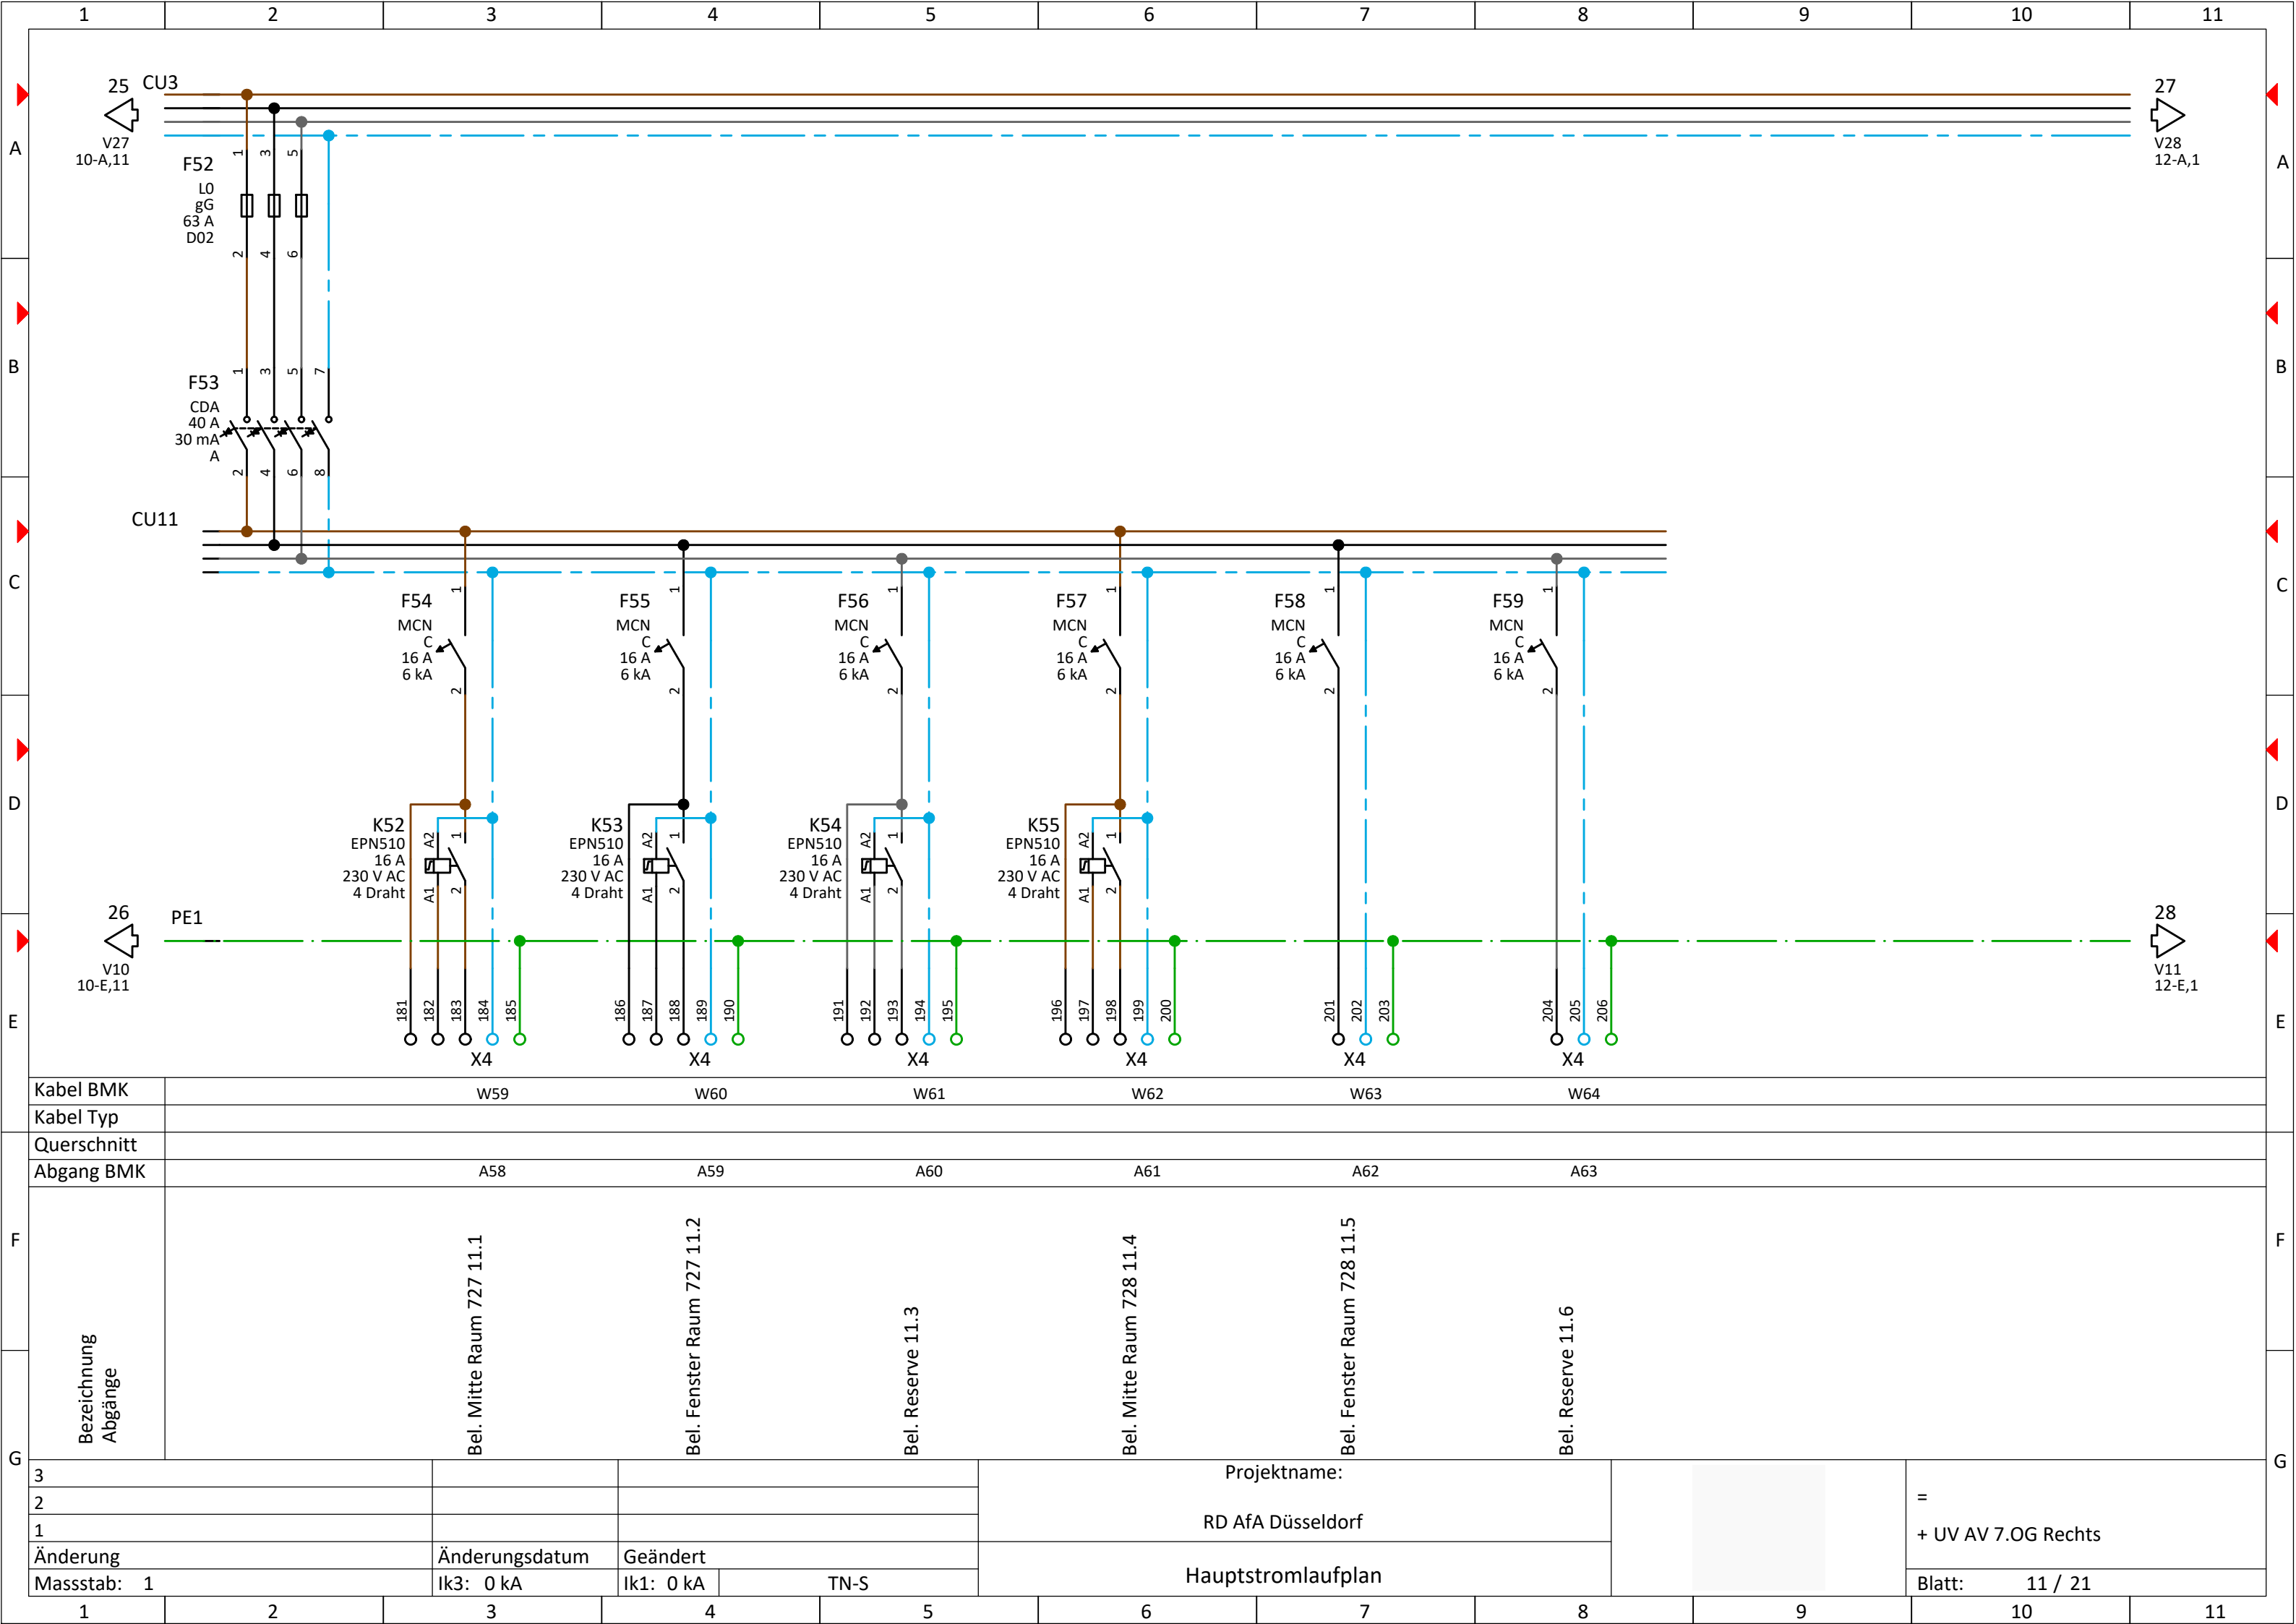



Kabel BMK	W59									
Kabel Typ										
Querschnitt										
Abgang BMK	A58									
Bezeichnung Abgänge	Bel. Mitte Raum 727 11.1									
	Bel. Fenster Raum 727 11.2									
	Bel. Reserve 11.3									
	Bel. Mitte Raum 728 11.4									
3	Projektname:									
	RD AfA Düsseldorf									
	Hauptstromlaufplan									
	Blatt: 11 / 21									
Änderung	Änderungsdatum		Geändert							
Massstab: 1	Ik3: 0 kA		Ik1: 0 kA		TN-S					

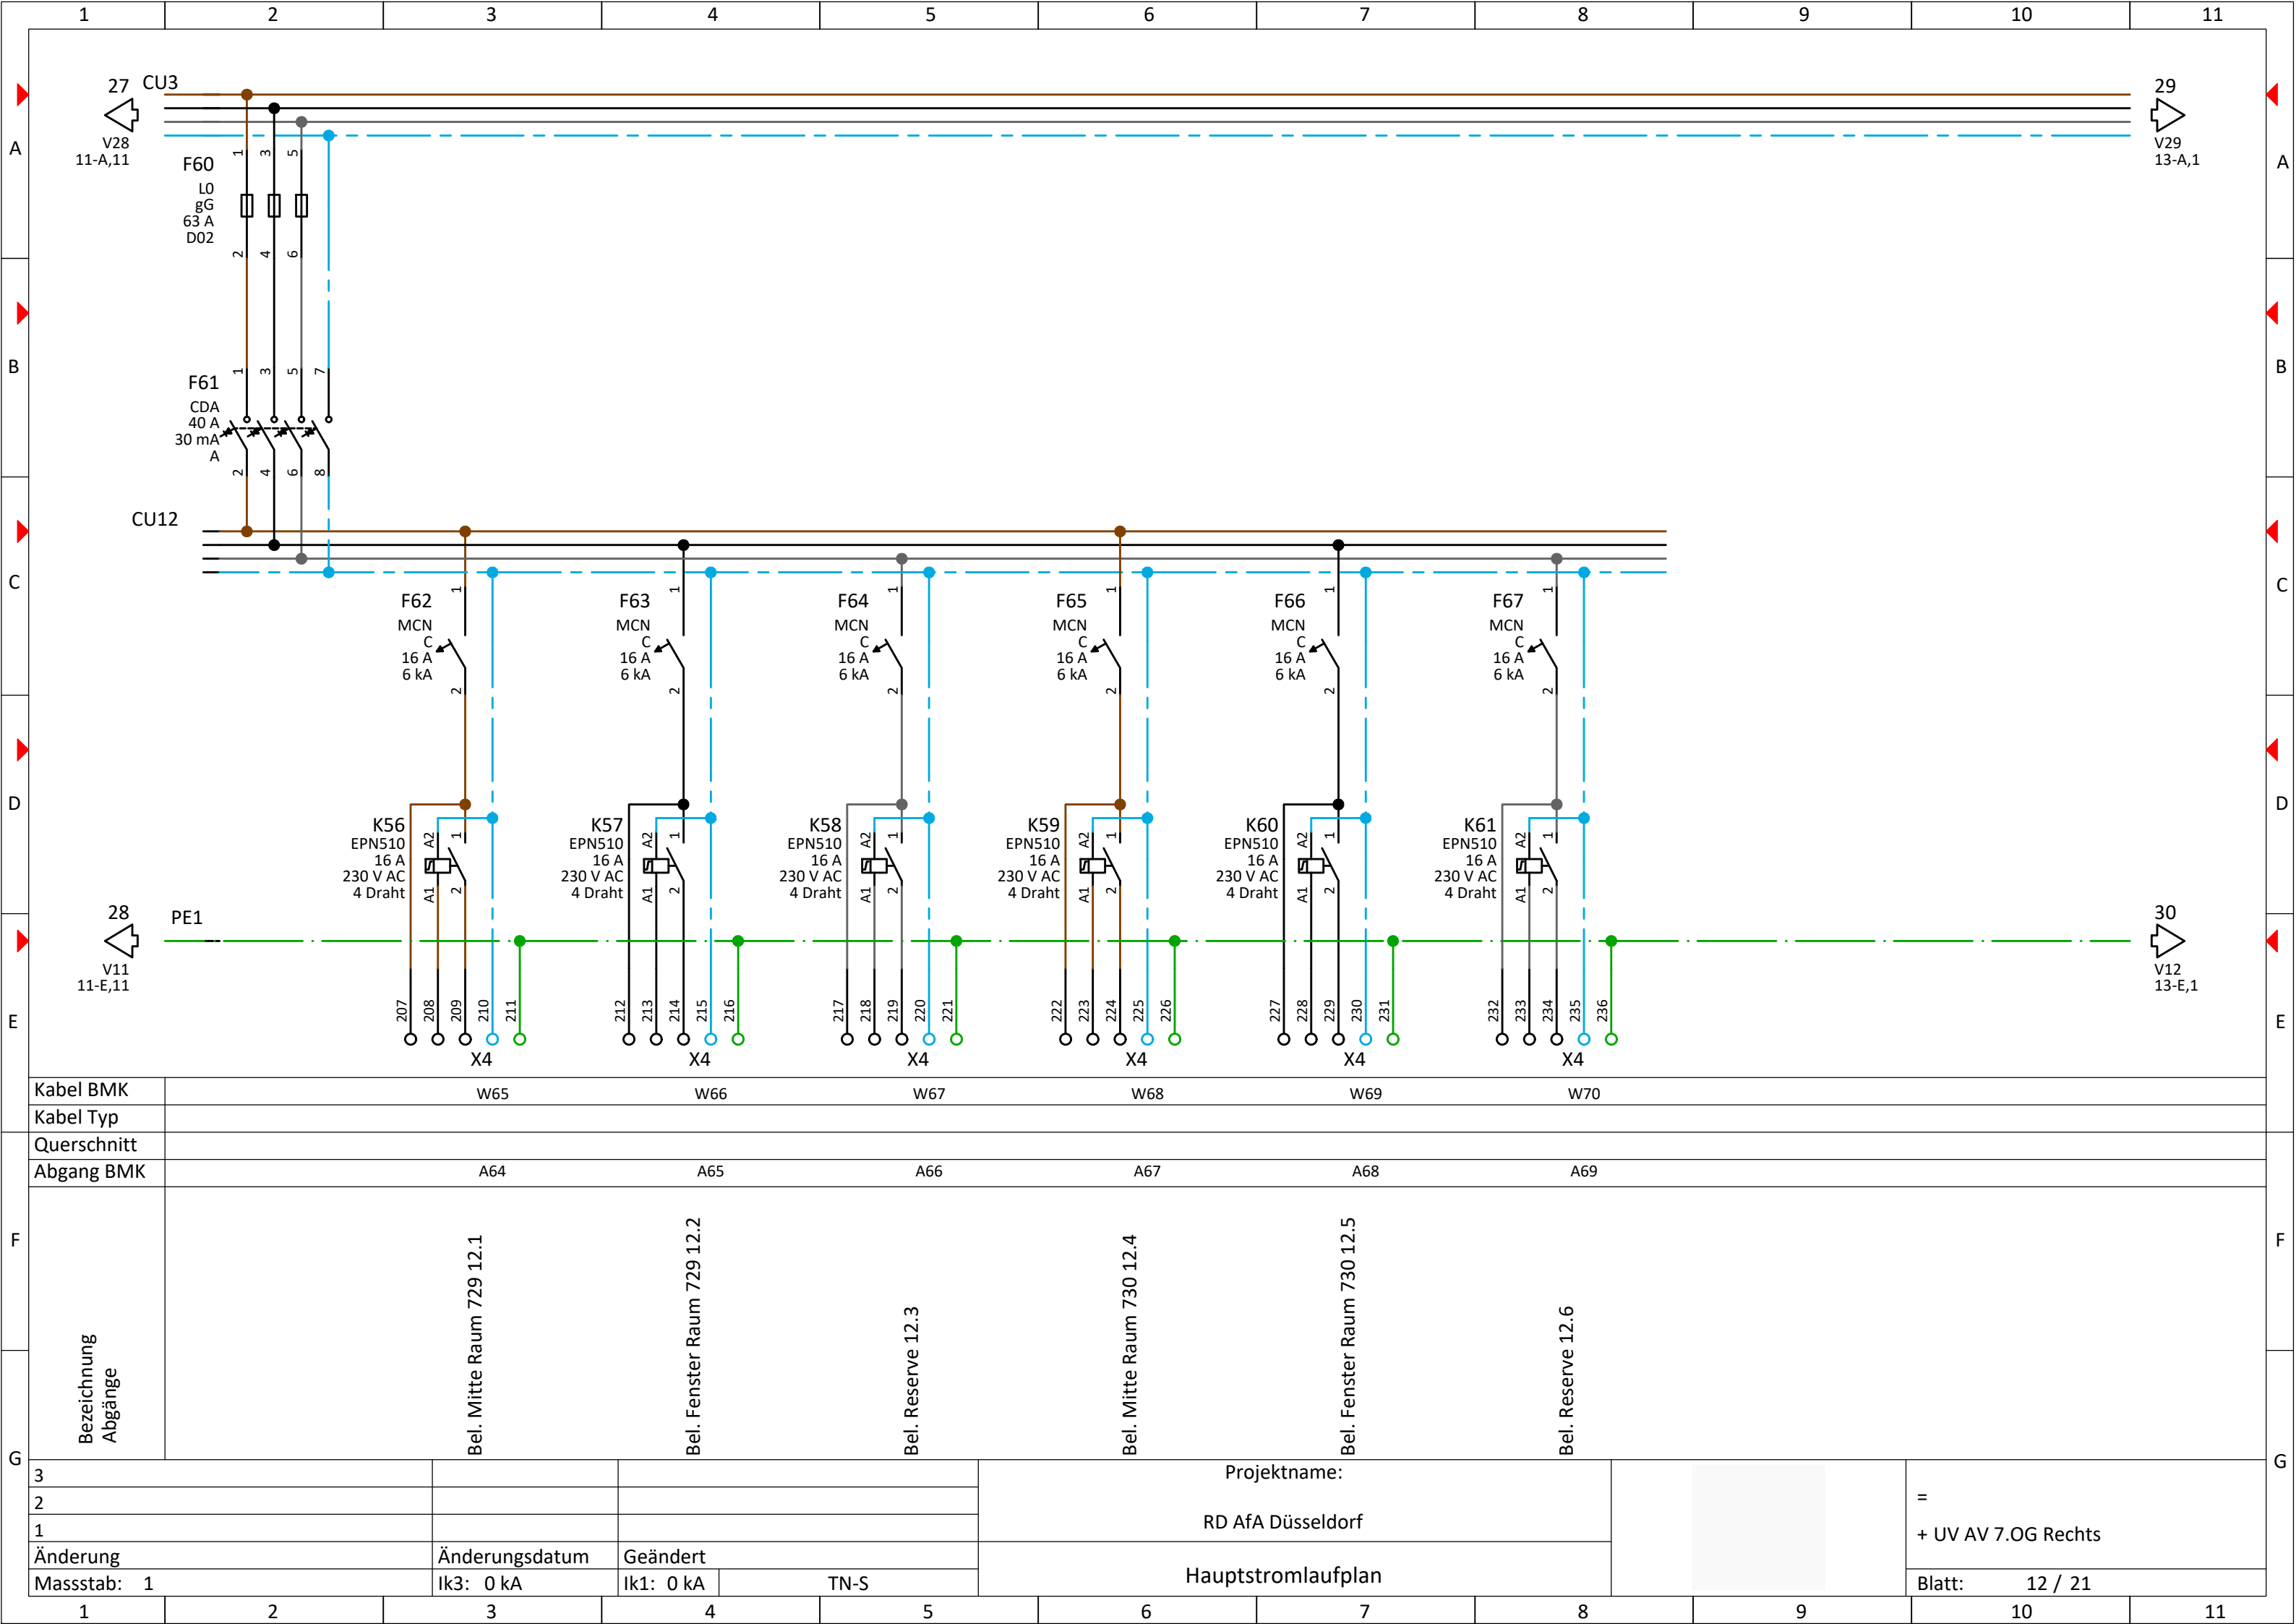


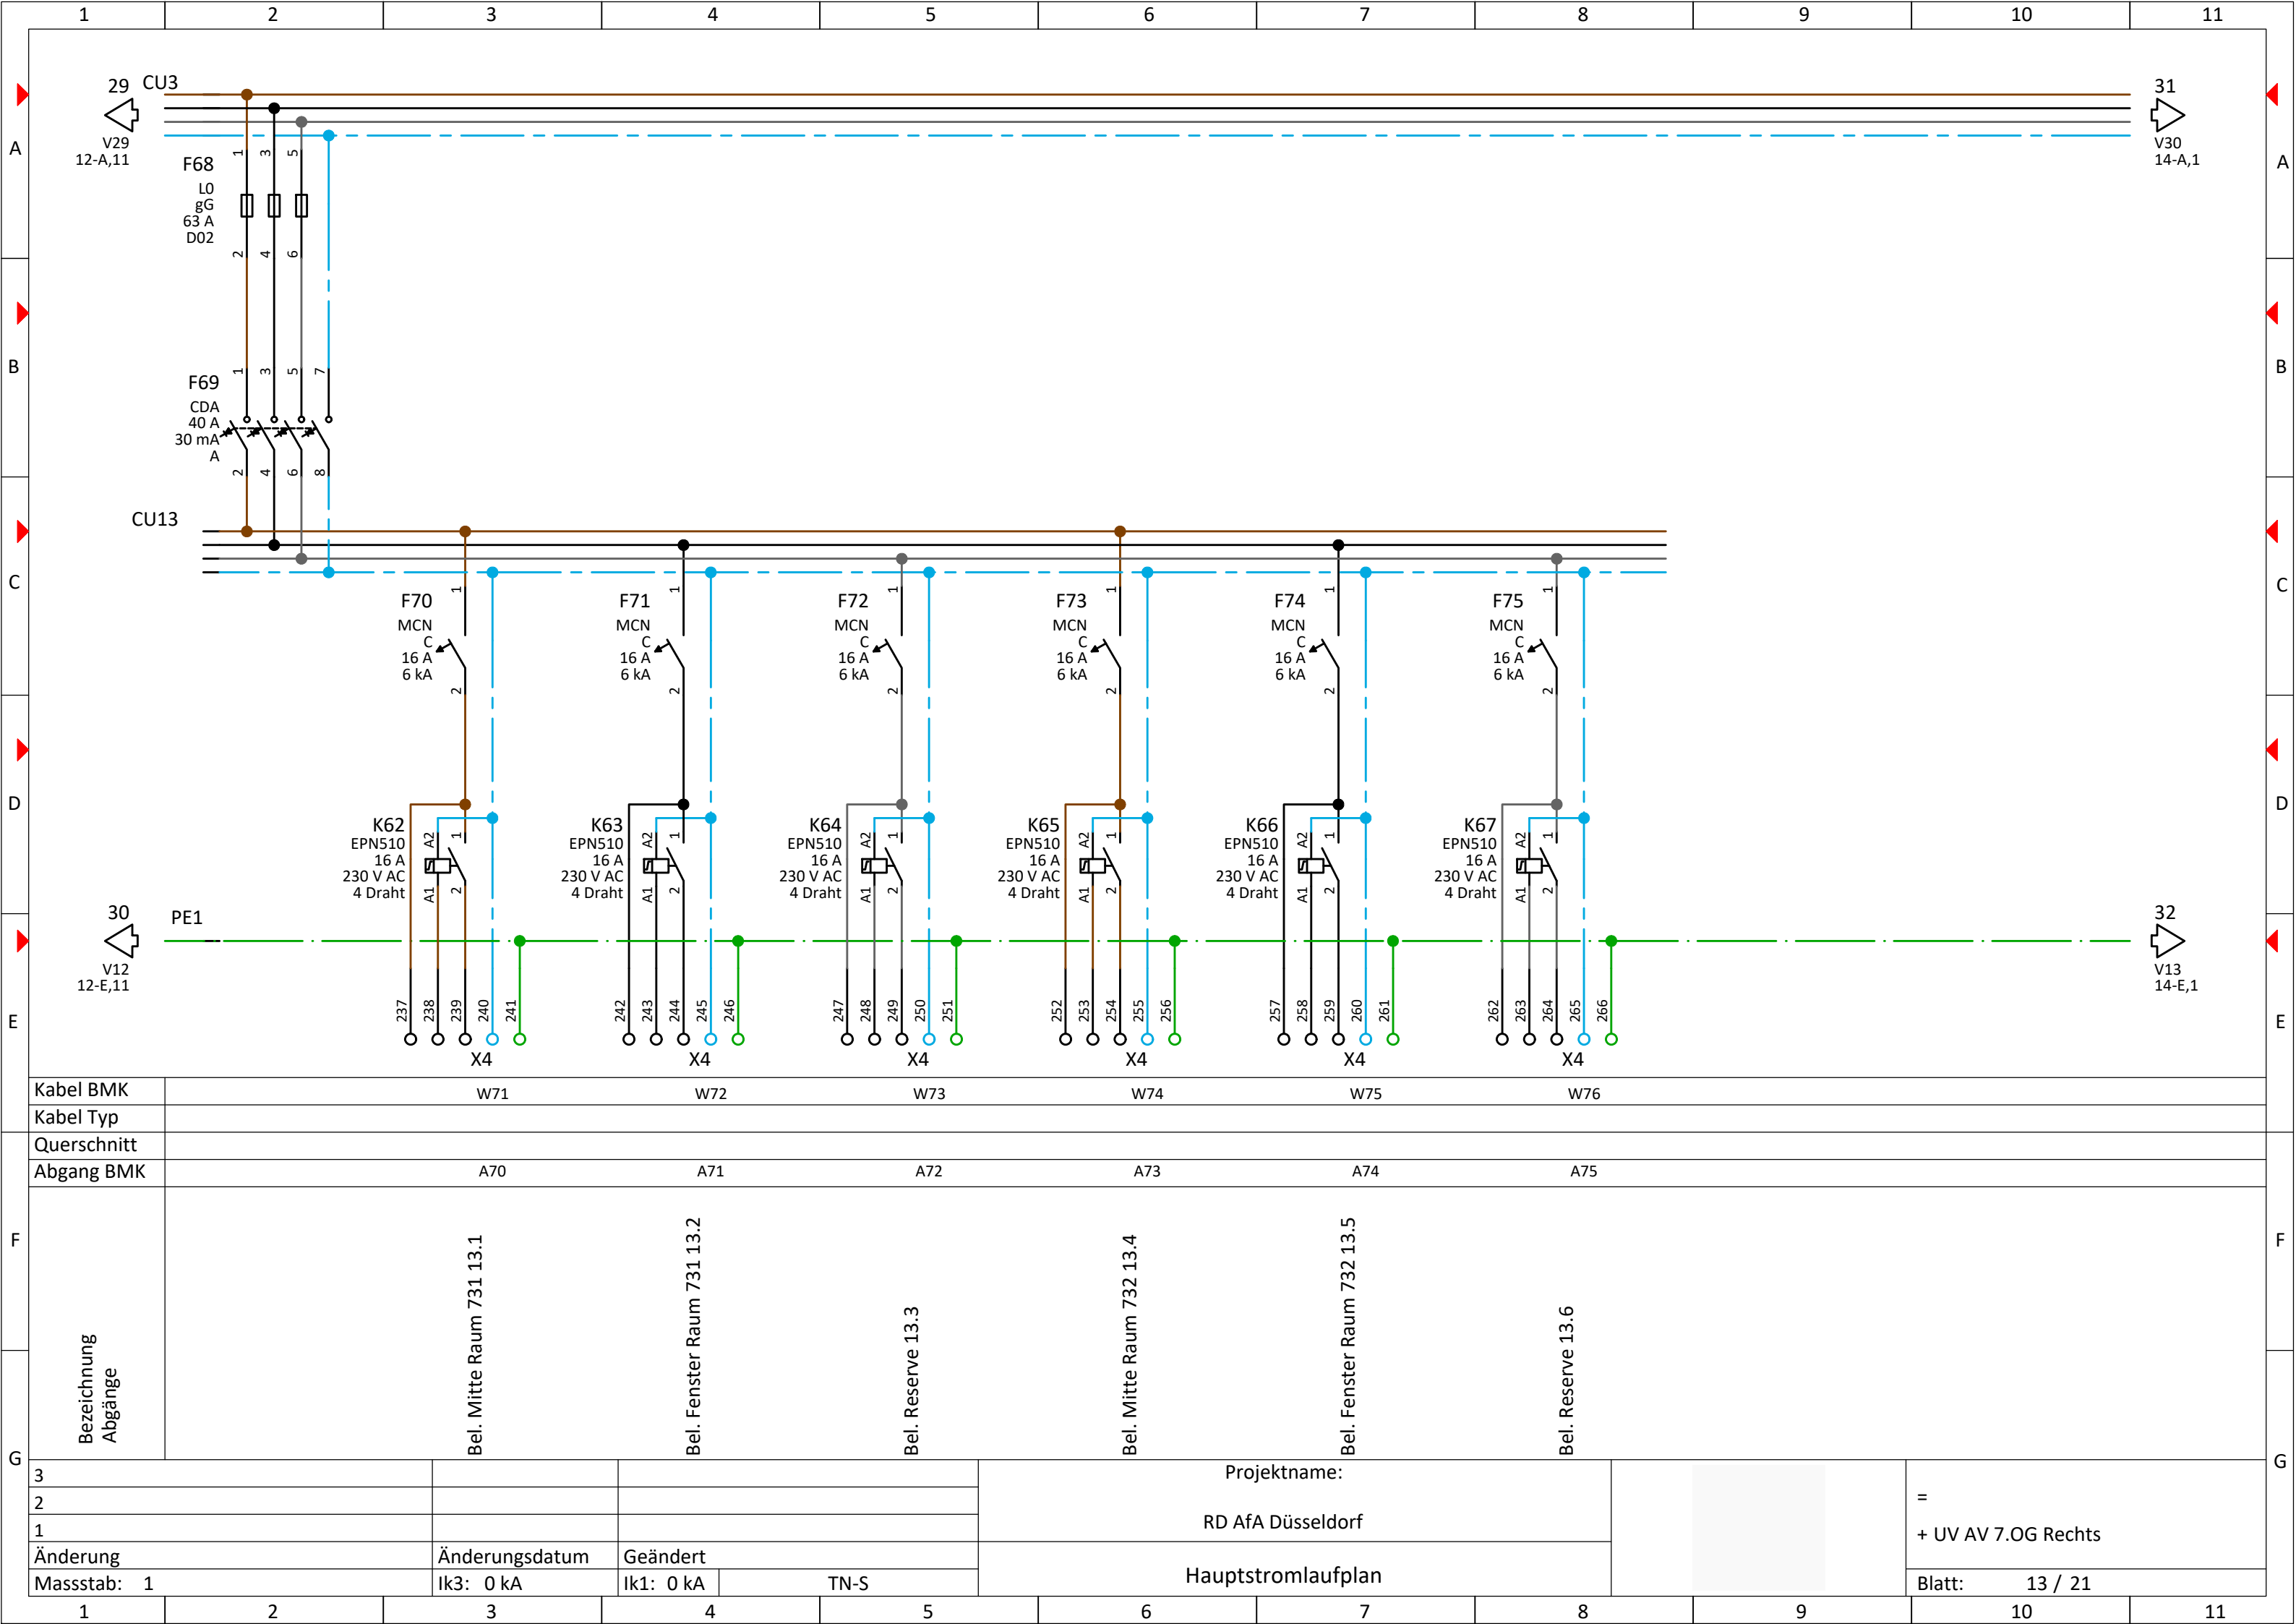



Kabel BMK	W71		W72		W73		W74		W75		W76	
Kabel Typ												
Querschnitt												
Abgang BMK	A70		A71		A72		A73		A74		A75	
Bezeichnung Abgänge	Bel. Mitte Raum 731 13.1		Bel. Fenster Raum 731 13.2		Bel. Reserve 13.3		Bel. Mitte Raum 732 13.4		Bel. Fenster Raum 732 13.5		Bel. Reserve 13.6	
3					Projektname:						= + UV AV 7.OG Rechts	
2					RD AfA Düsseldorf							
1												
Änderung	Änderungsdatum		Geändert		Hauptstromlaufplan						Blatt: 13 / 21	
Massstab: 1	Ik3: 0 kA		Ik1: 0 kA									

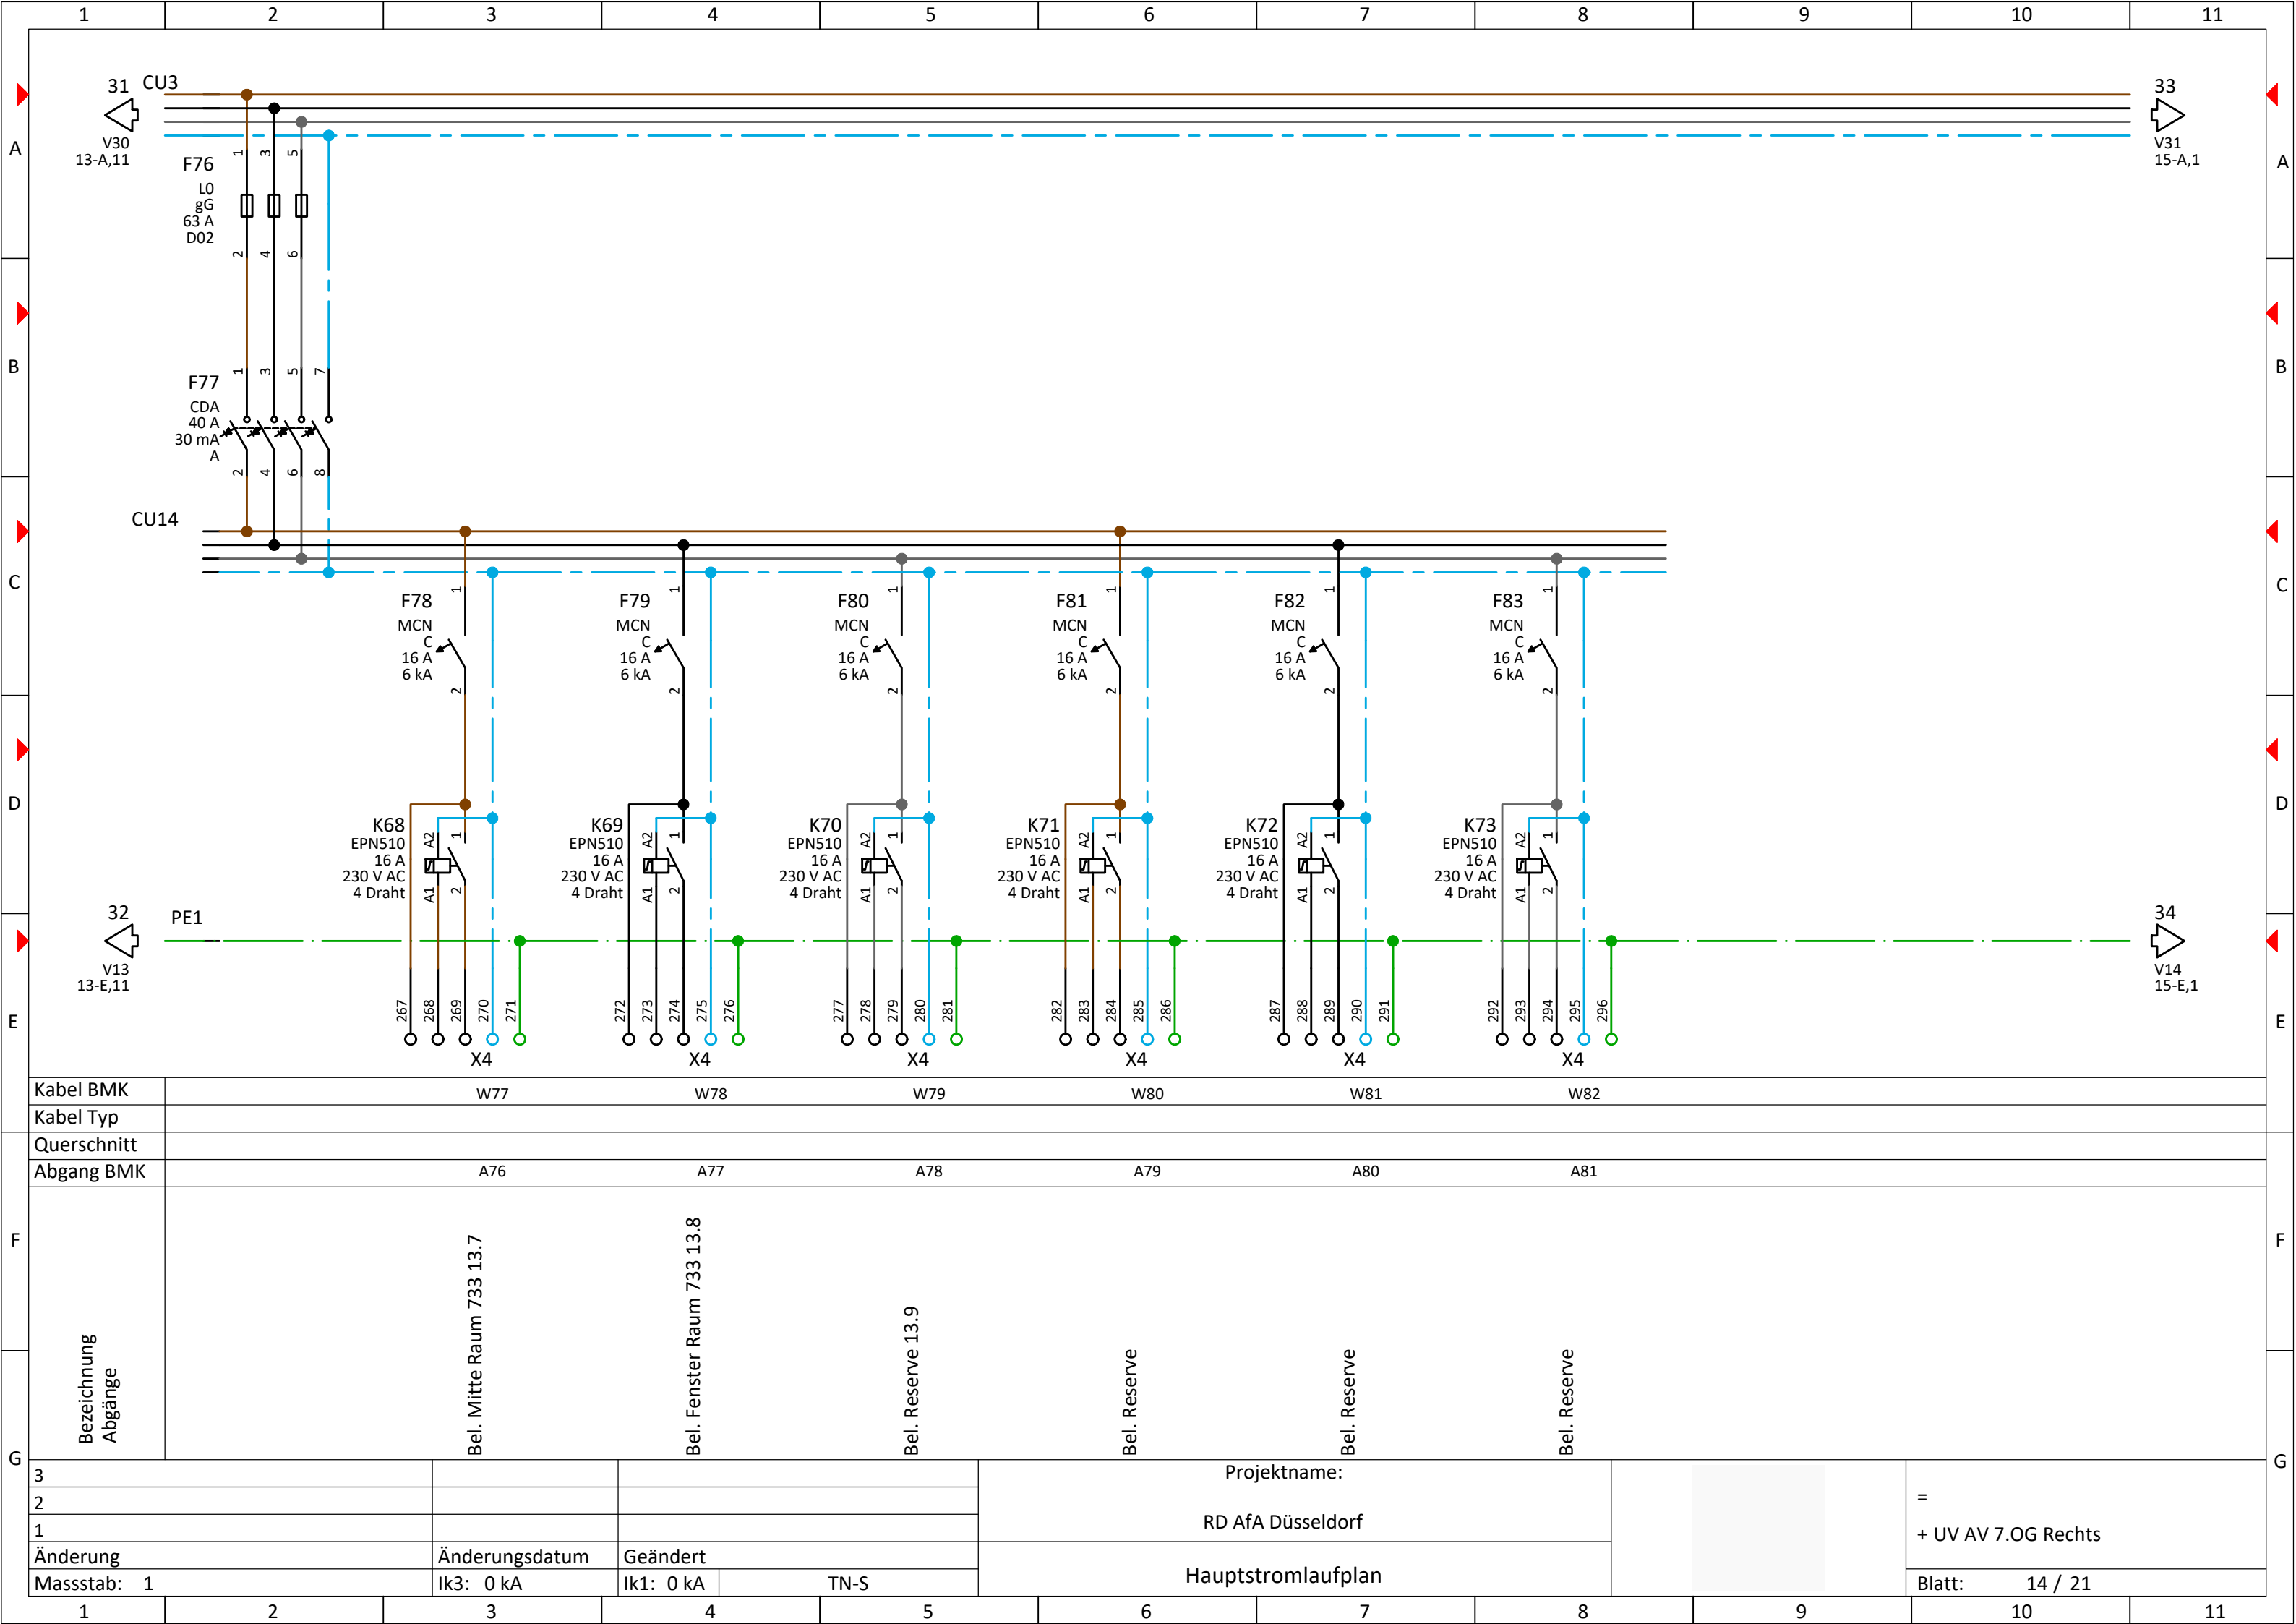

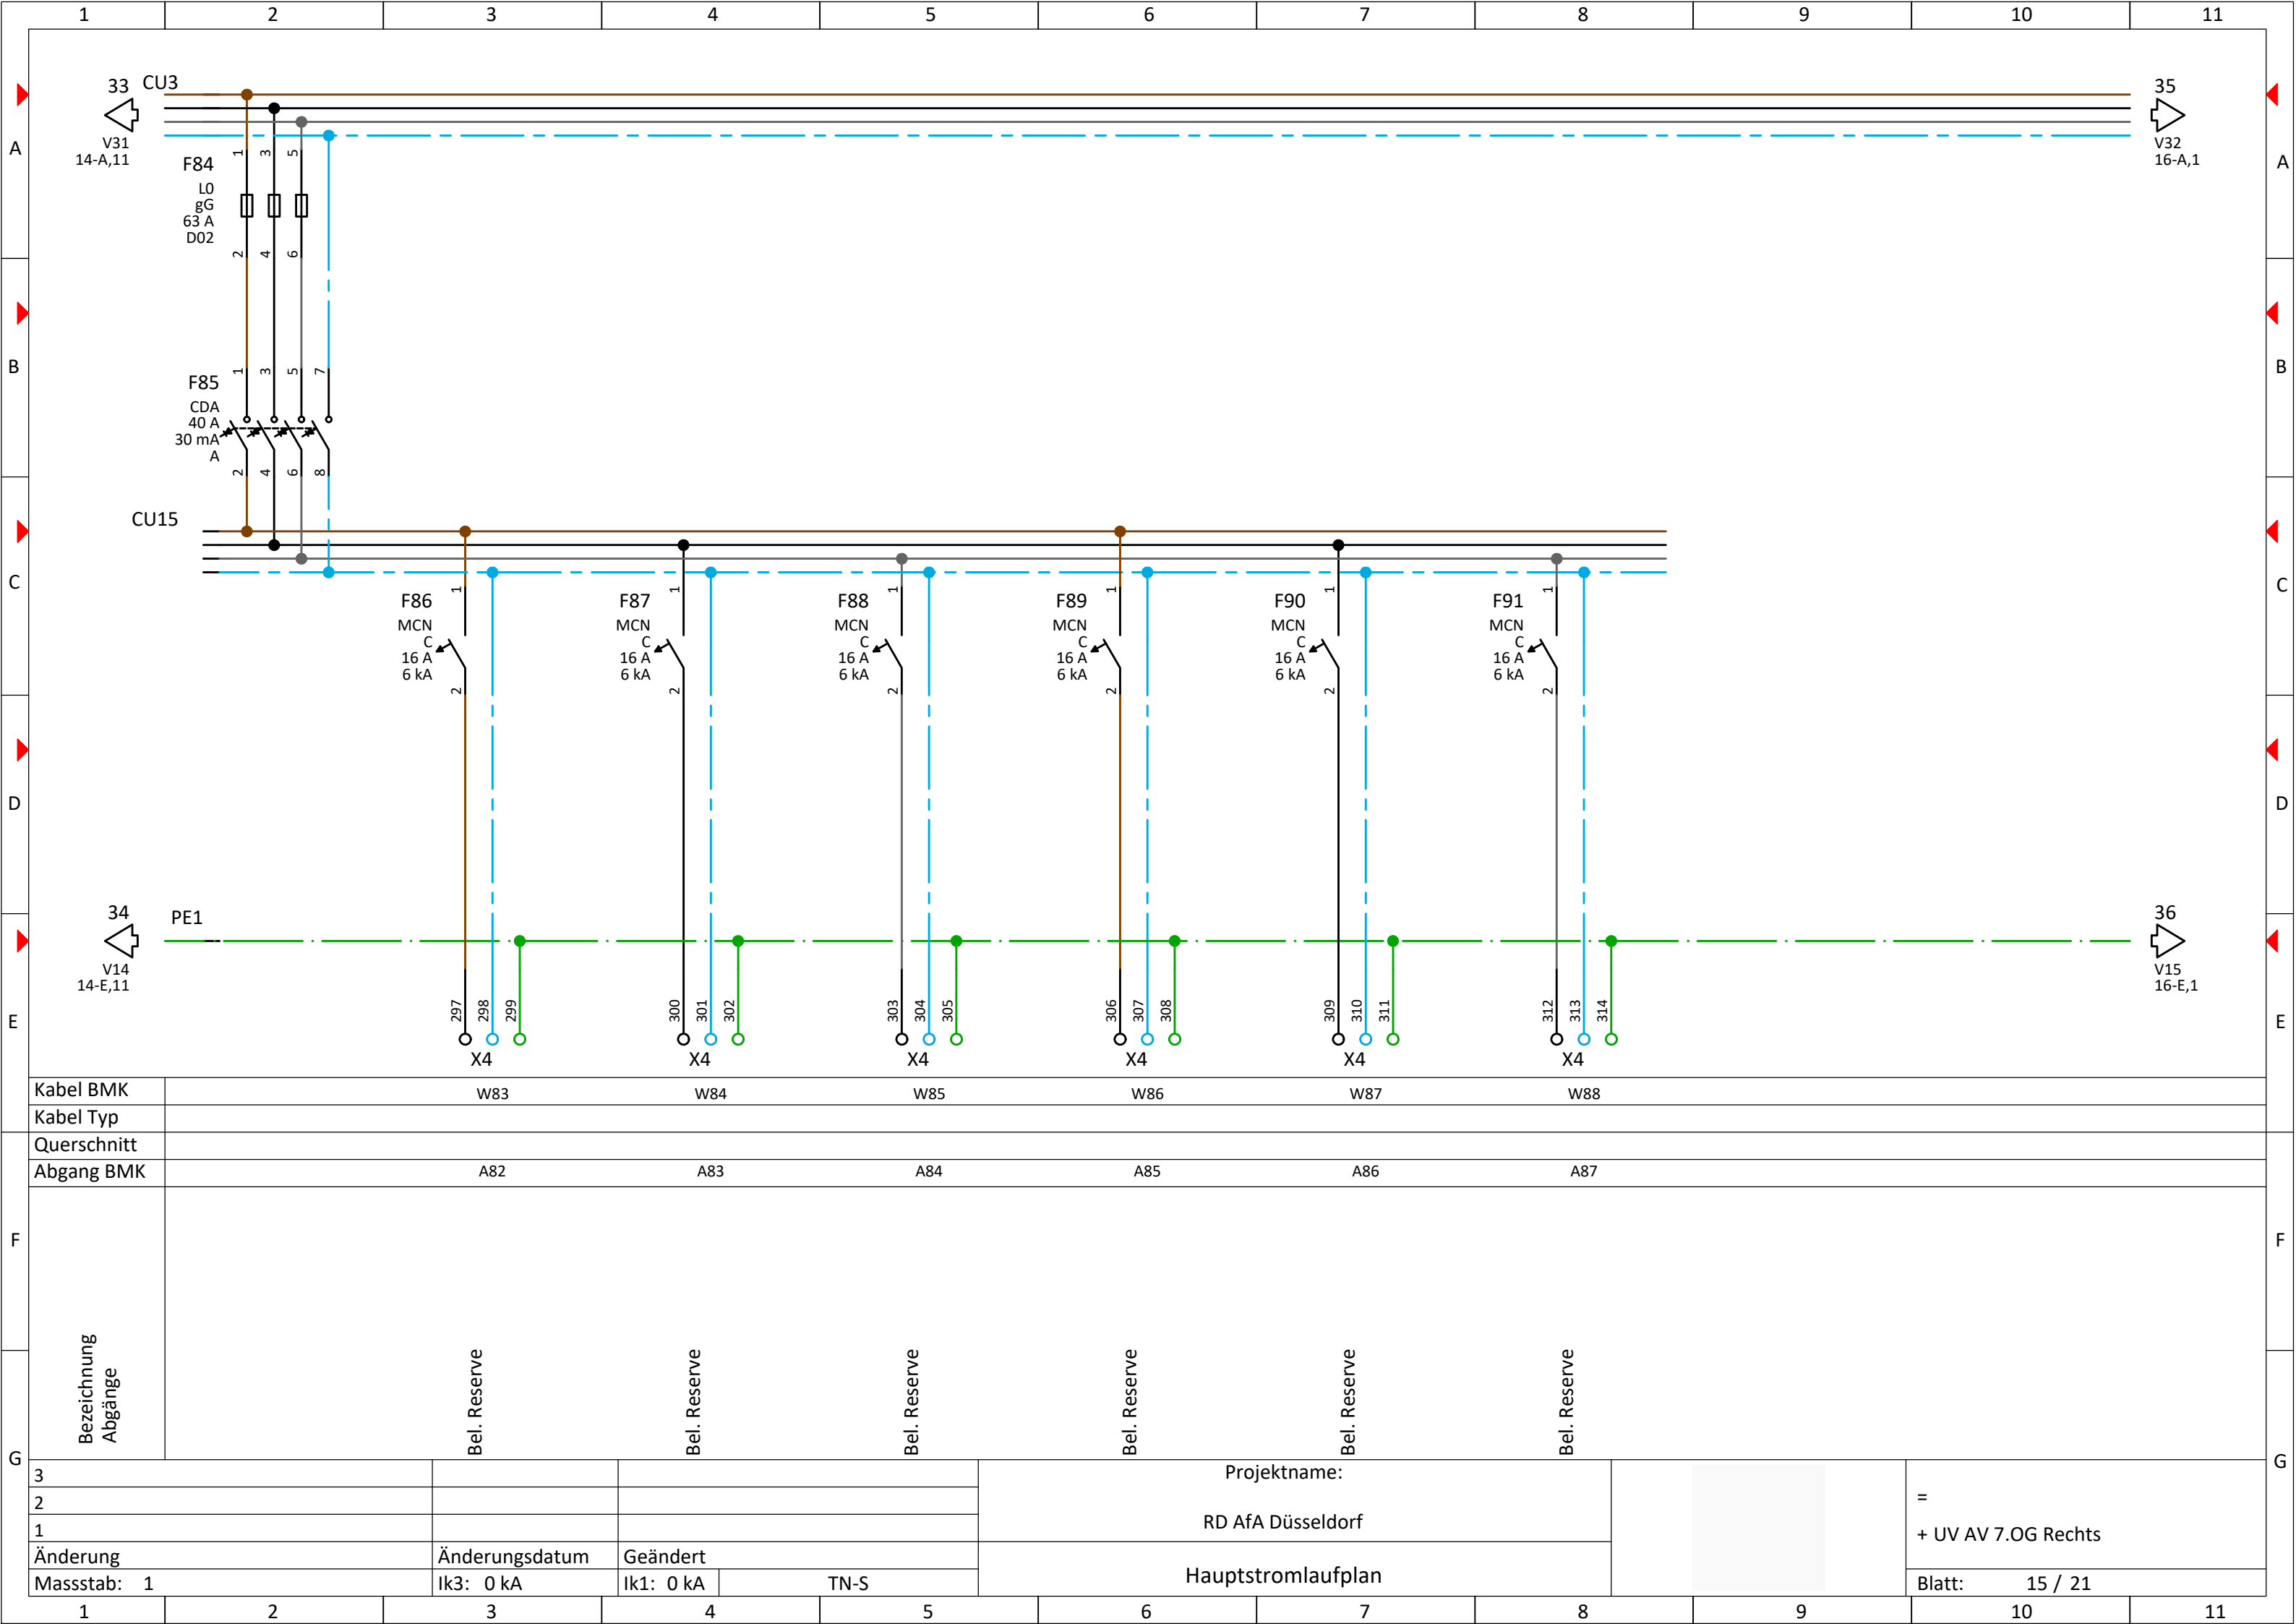


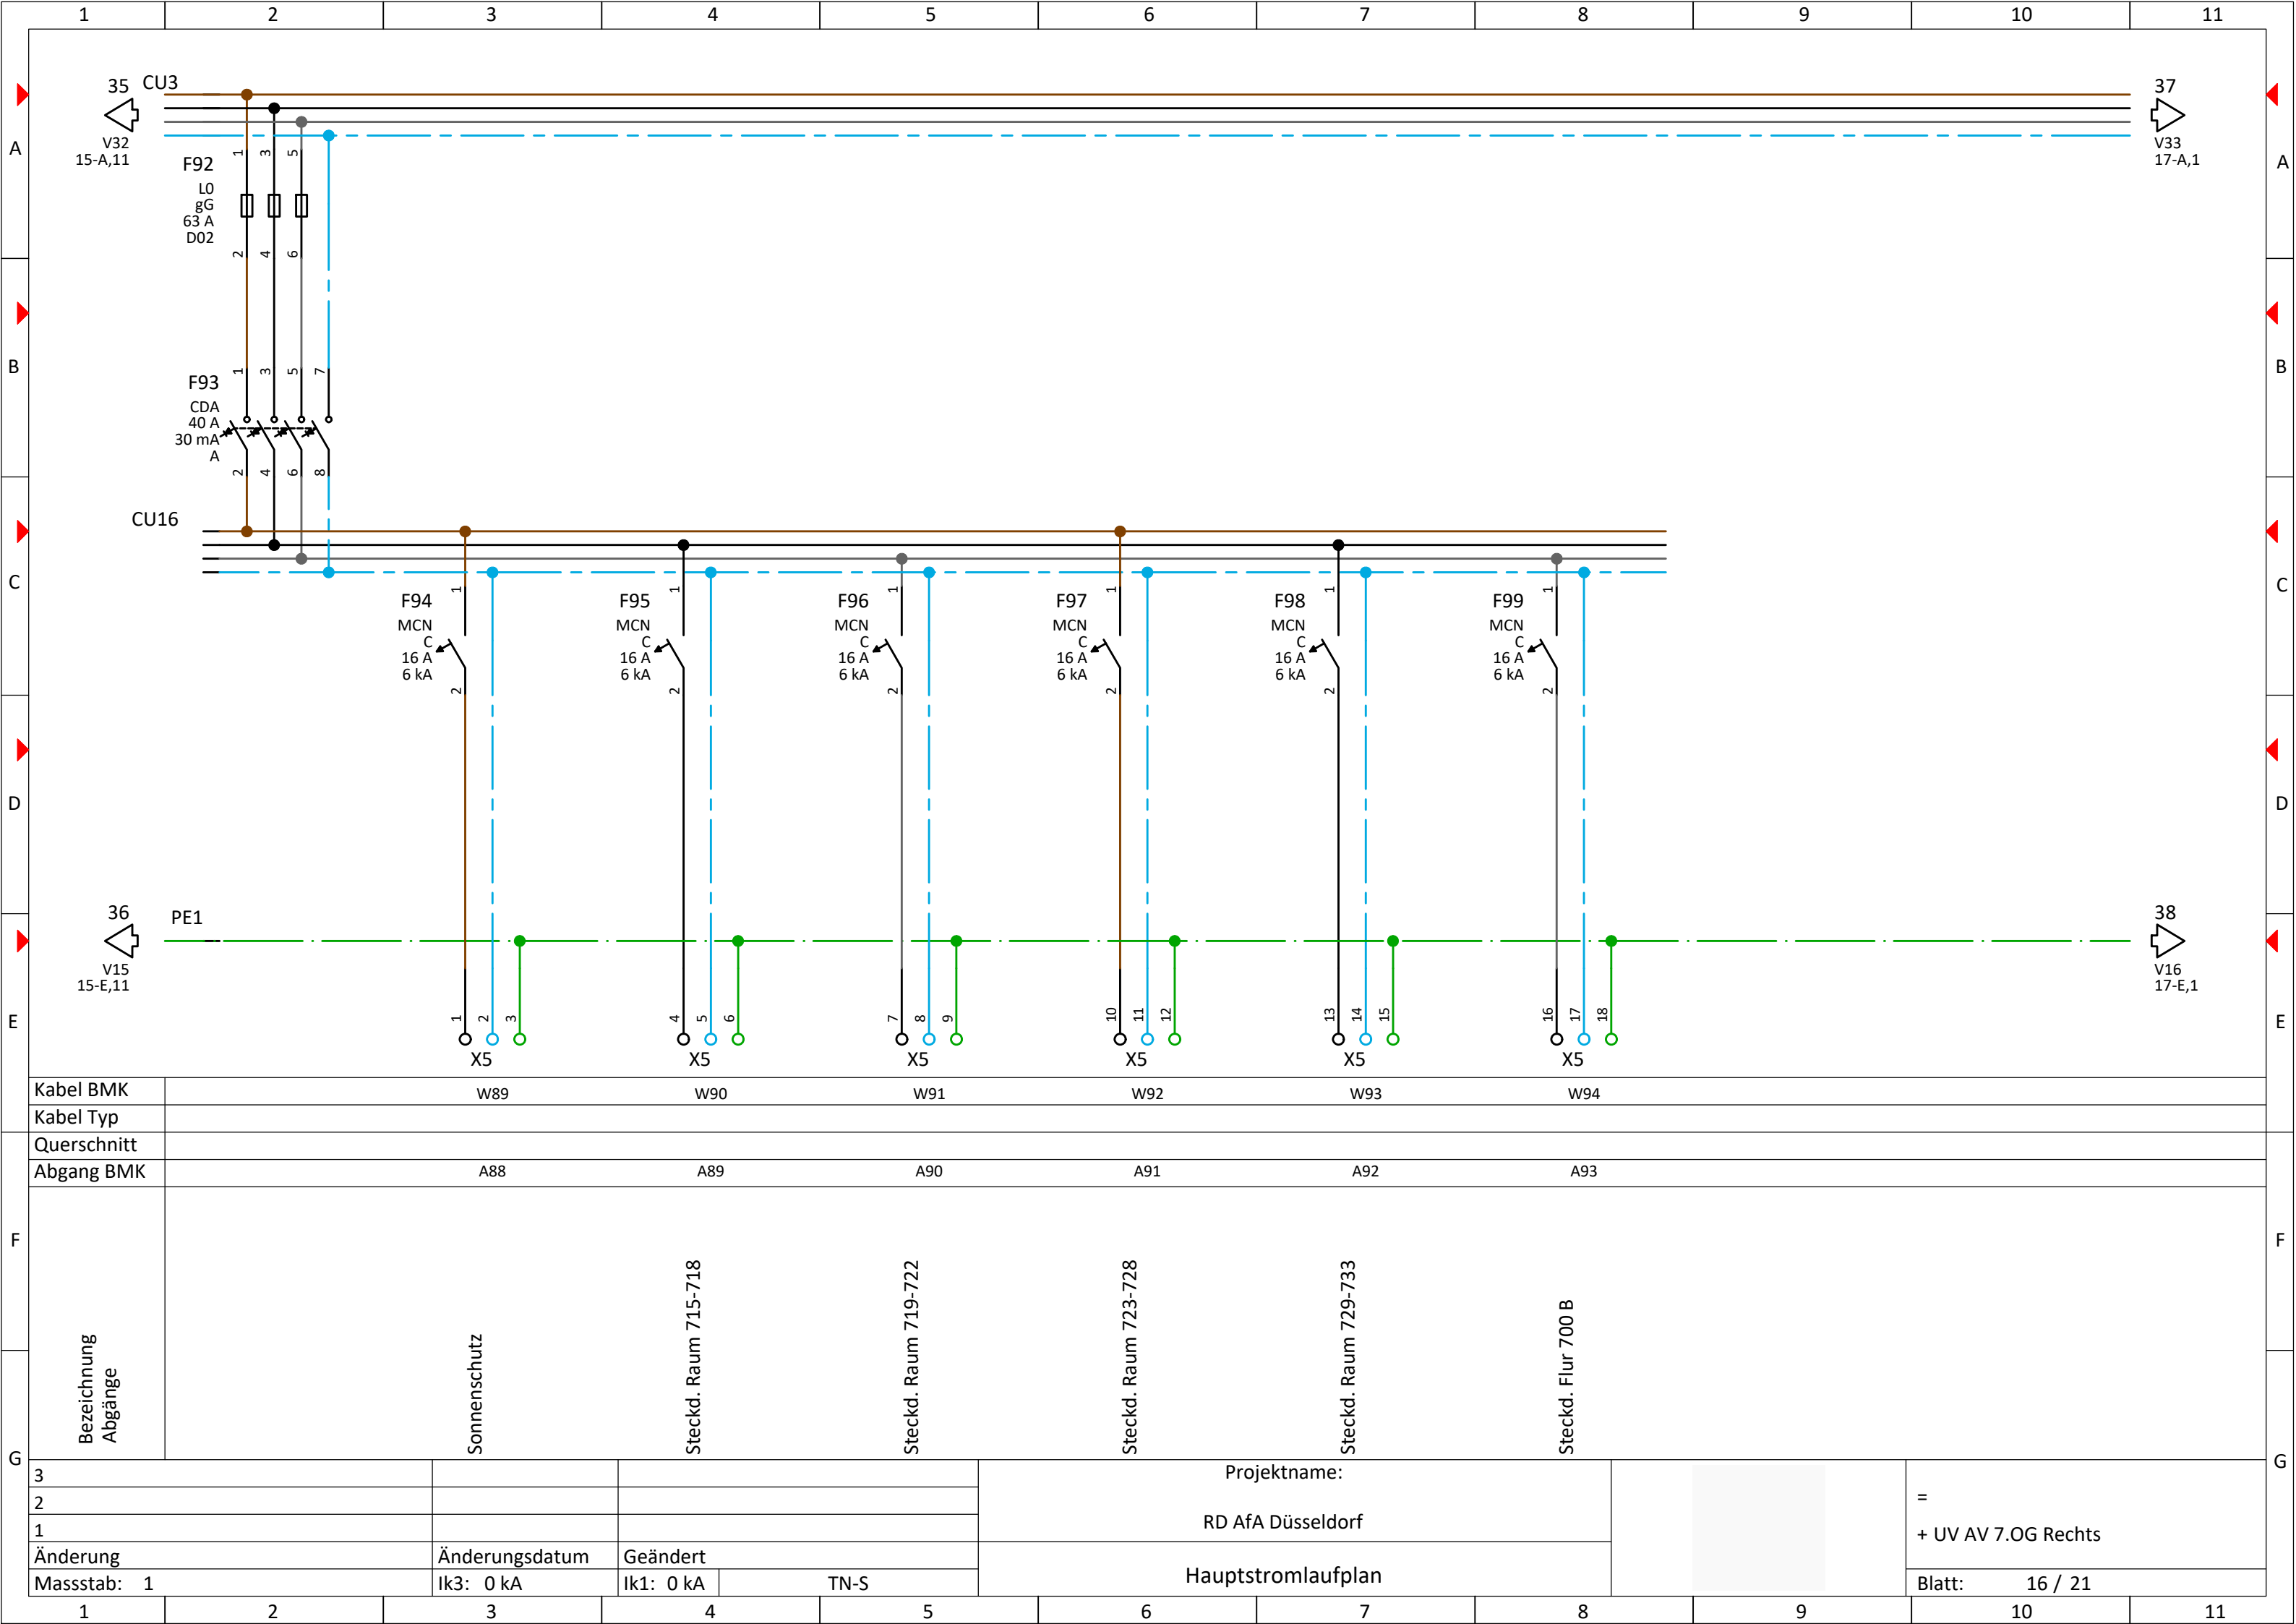


 
Kabel BMK	W89		W90		W91		W92		W93		W94	
Kabel Typ												
Querschnitt												
Abgang BMK	A88		A89		A90		A91		A92		A93	
Bezeichnung Abgänge												
3							Projektname:					= + UV AV 7.OG Rechts
2							RD AfA Düsseldorf					
1												
Änderung	Änderungsdatum		Geändert						Hauptstromlaufplan			
Massstab: 1	Ik3: 0 kA		Ik1: 0 kA		TN-S							
									Blatt: 16 / 21			

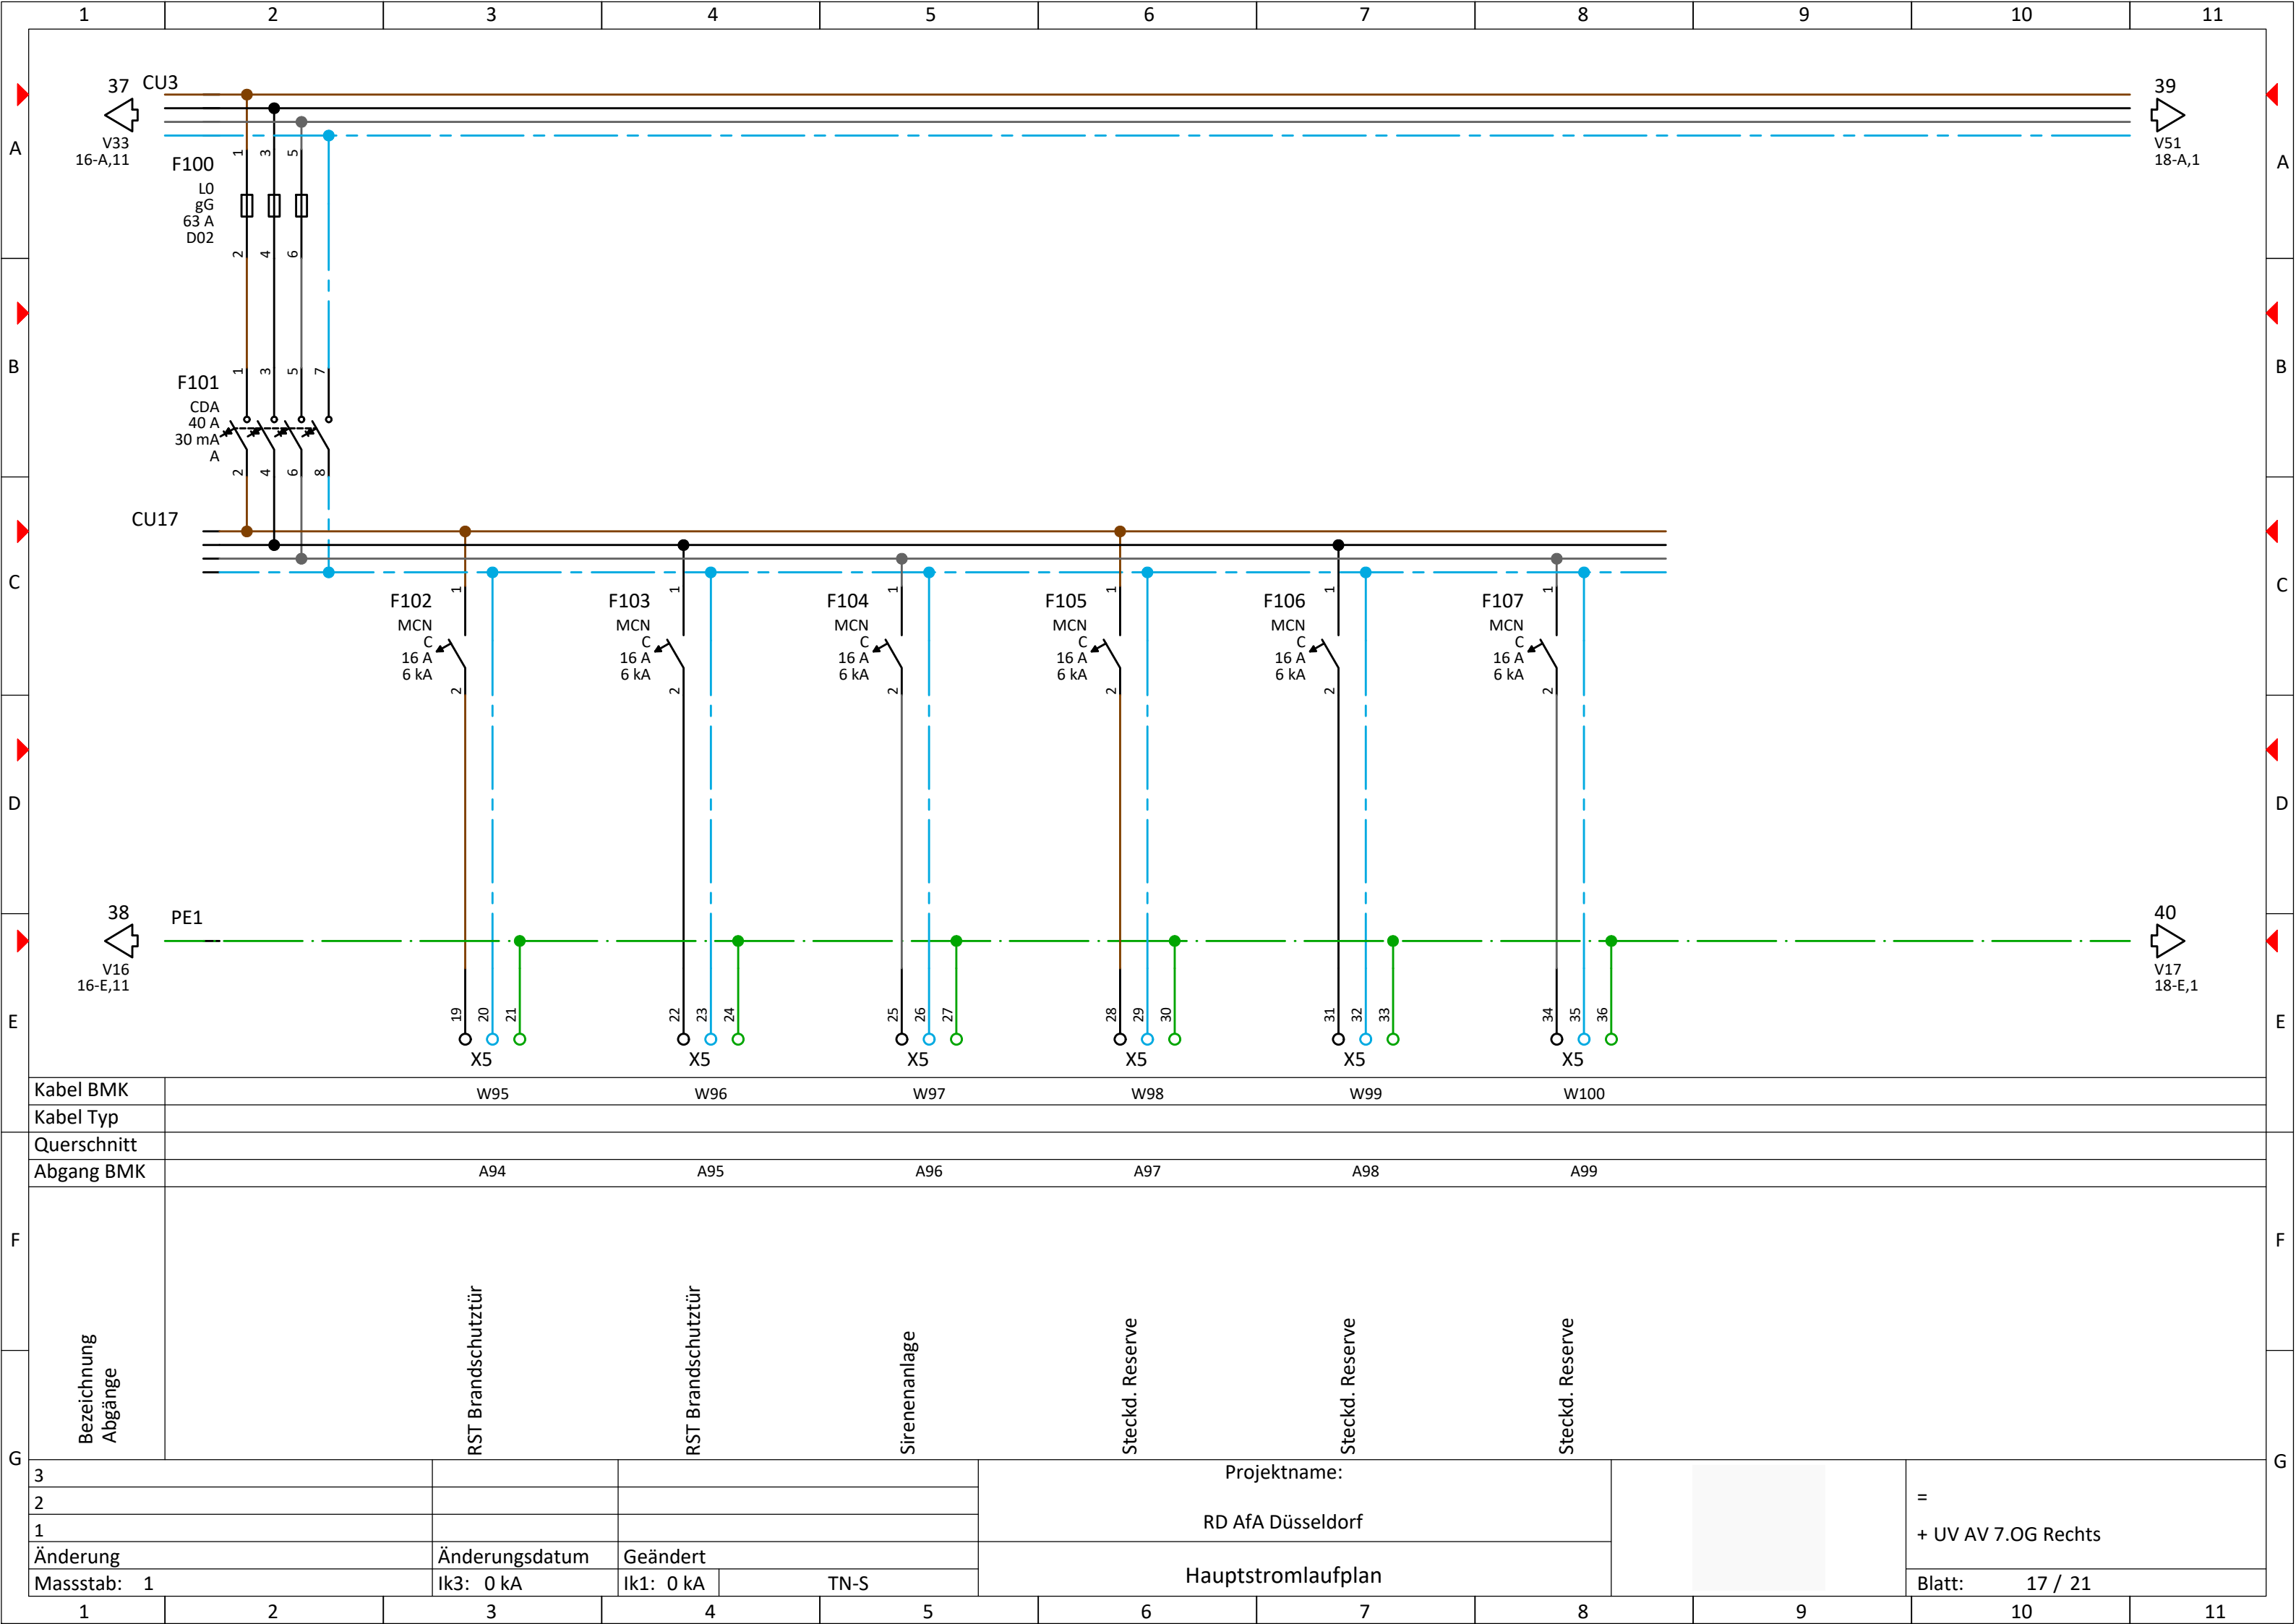



Kabel BMK	W95									
Kabel Typ										
Querschnitt										
Abgang BMK	A94									
Bezeichnung Abgänge	RST Brandschutztür									
	RST Brandschutztür									
	Sirenenanlage									
	Steckd. Reserve									
	Steckd. Reserve									
3			Projektname:							
2			RD AfA Düsseldorf							
1										
Änderung			Änderungsdatum	Geändert		Hauptstromlaufplan				
Massstab: 1			Ik3: 0 kA	Ik1: 0 kA	TN-S				Blatt: 17 / 21	

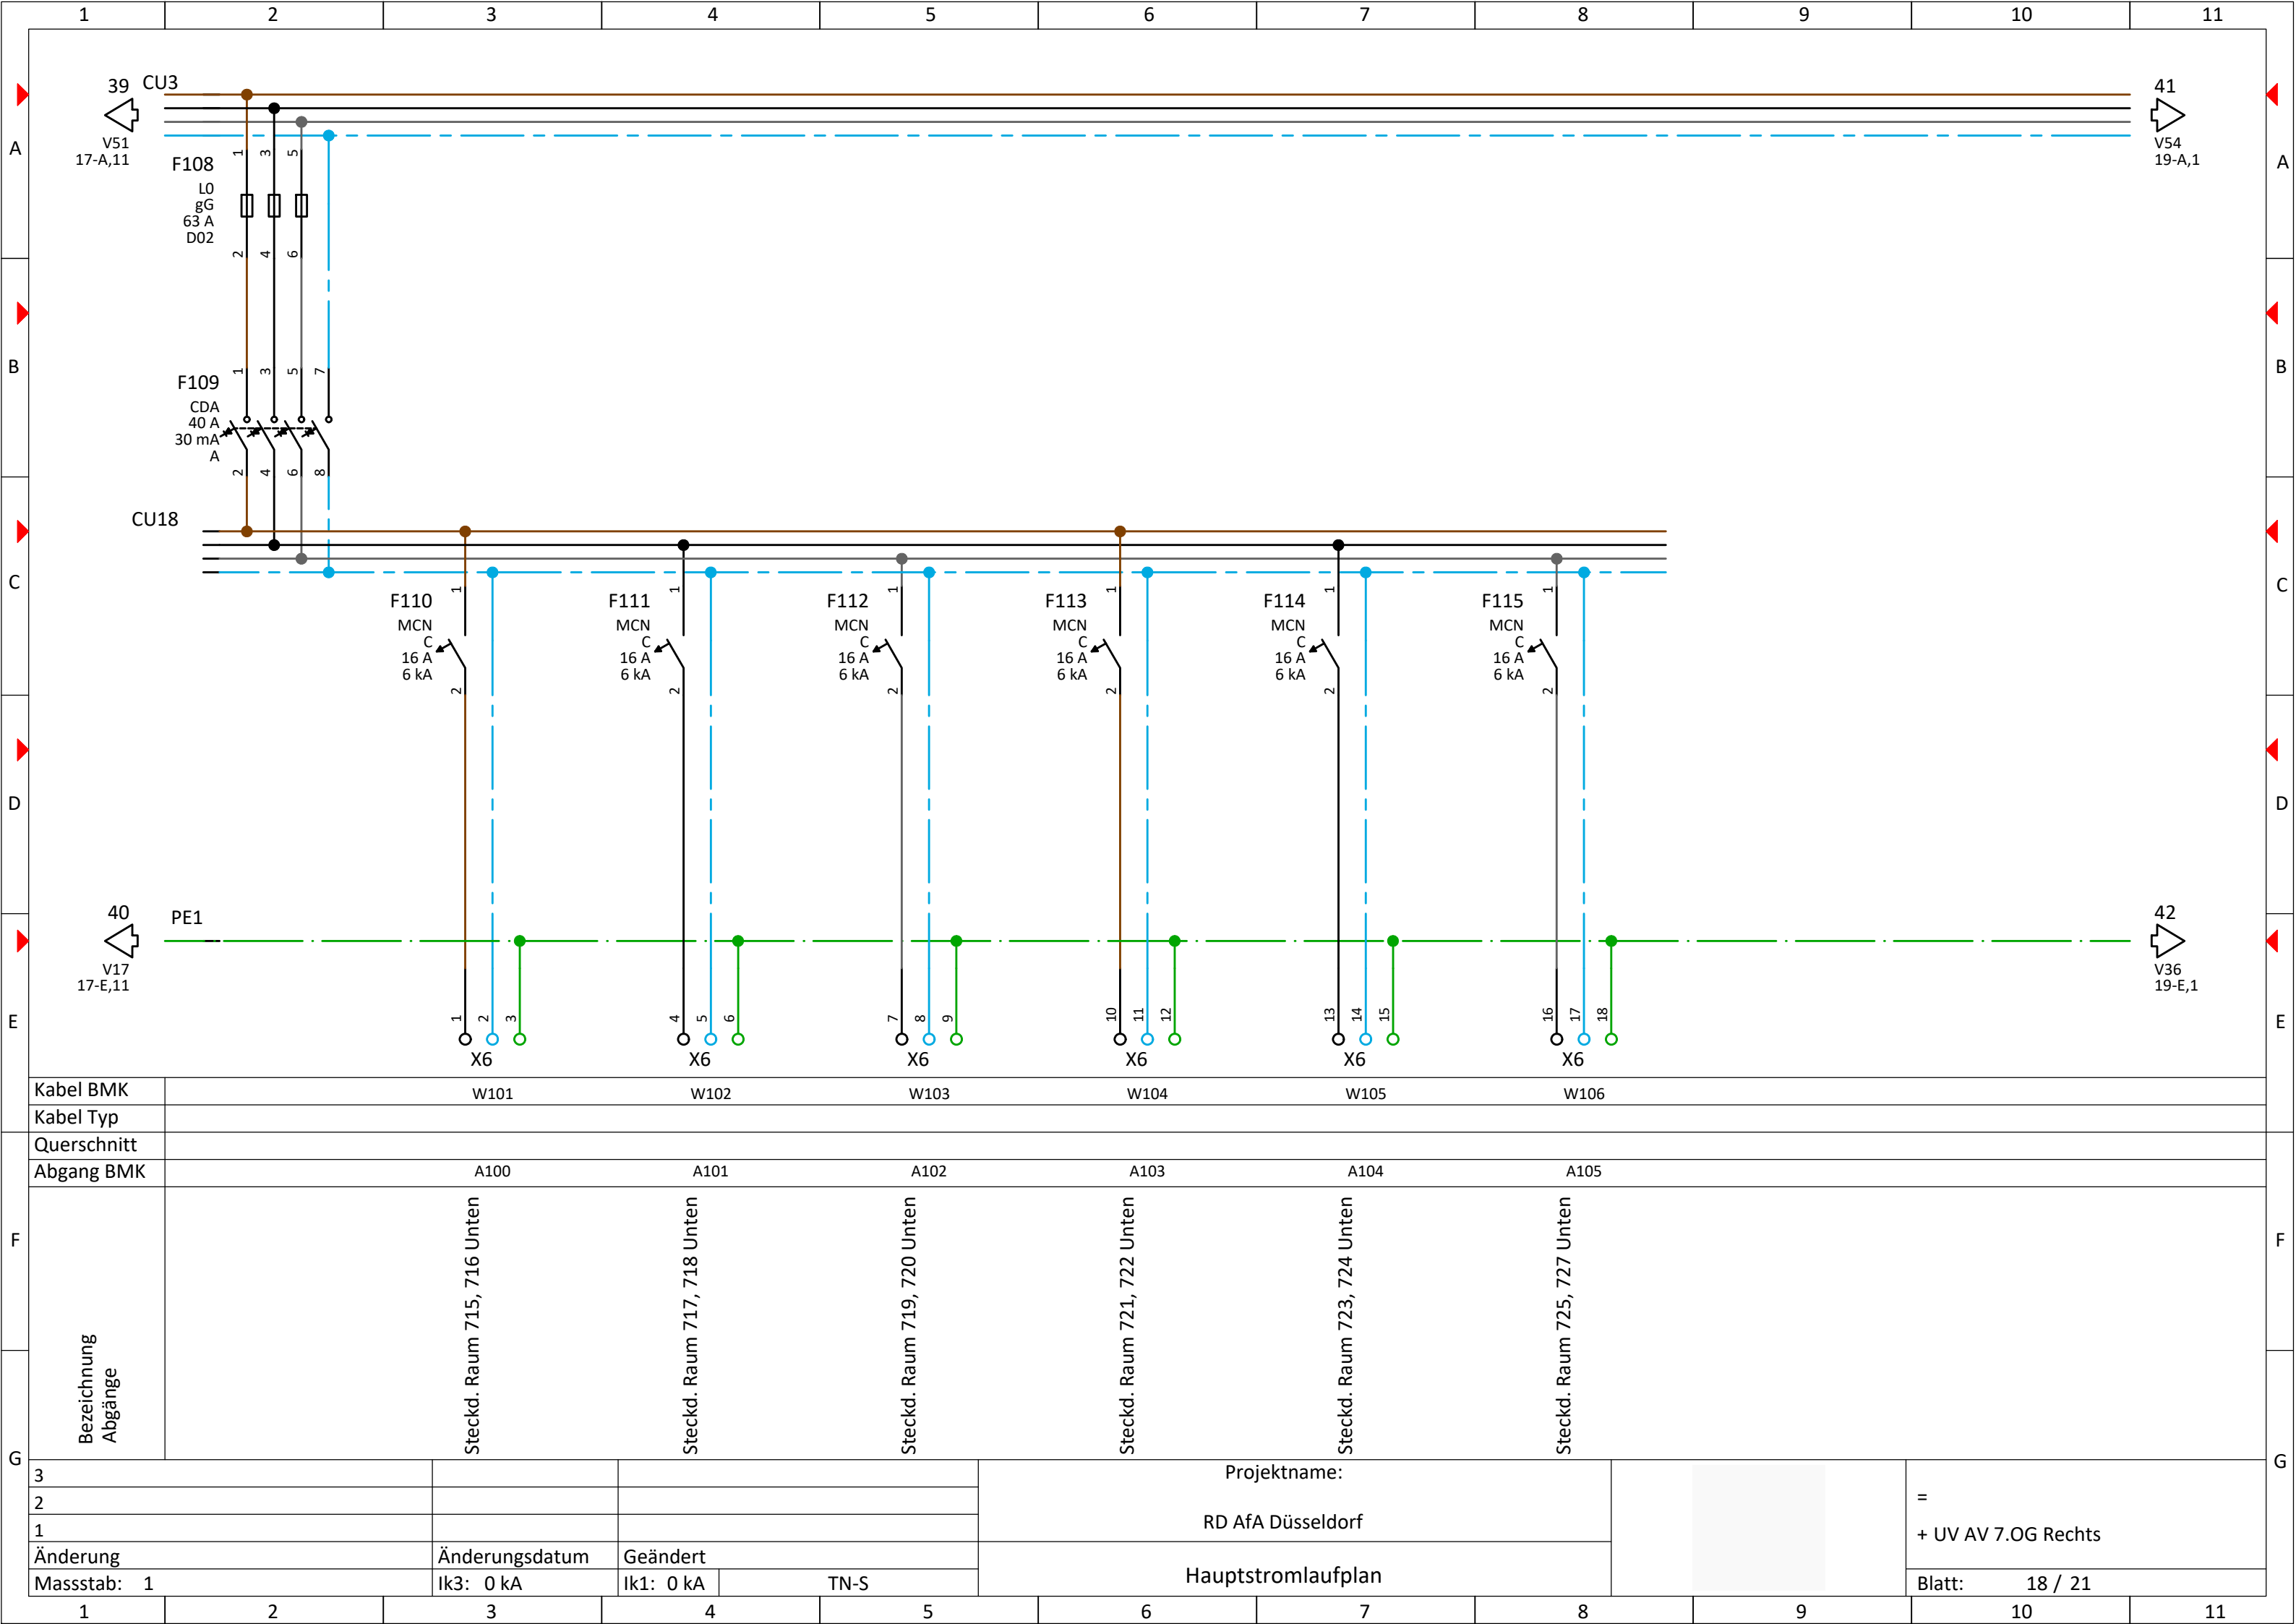

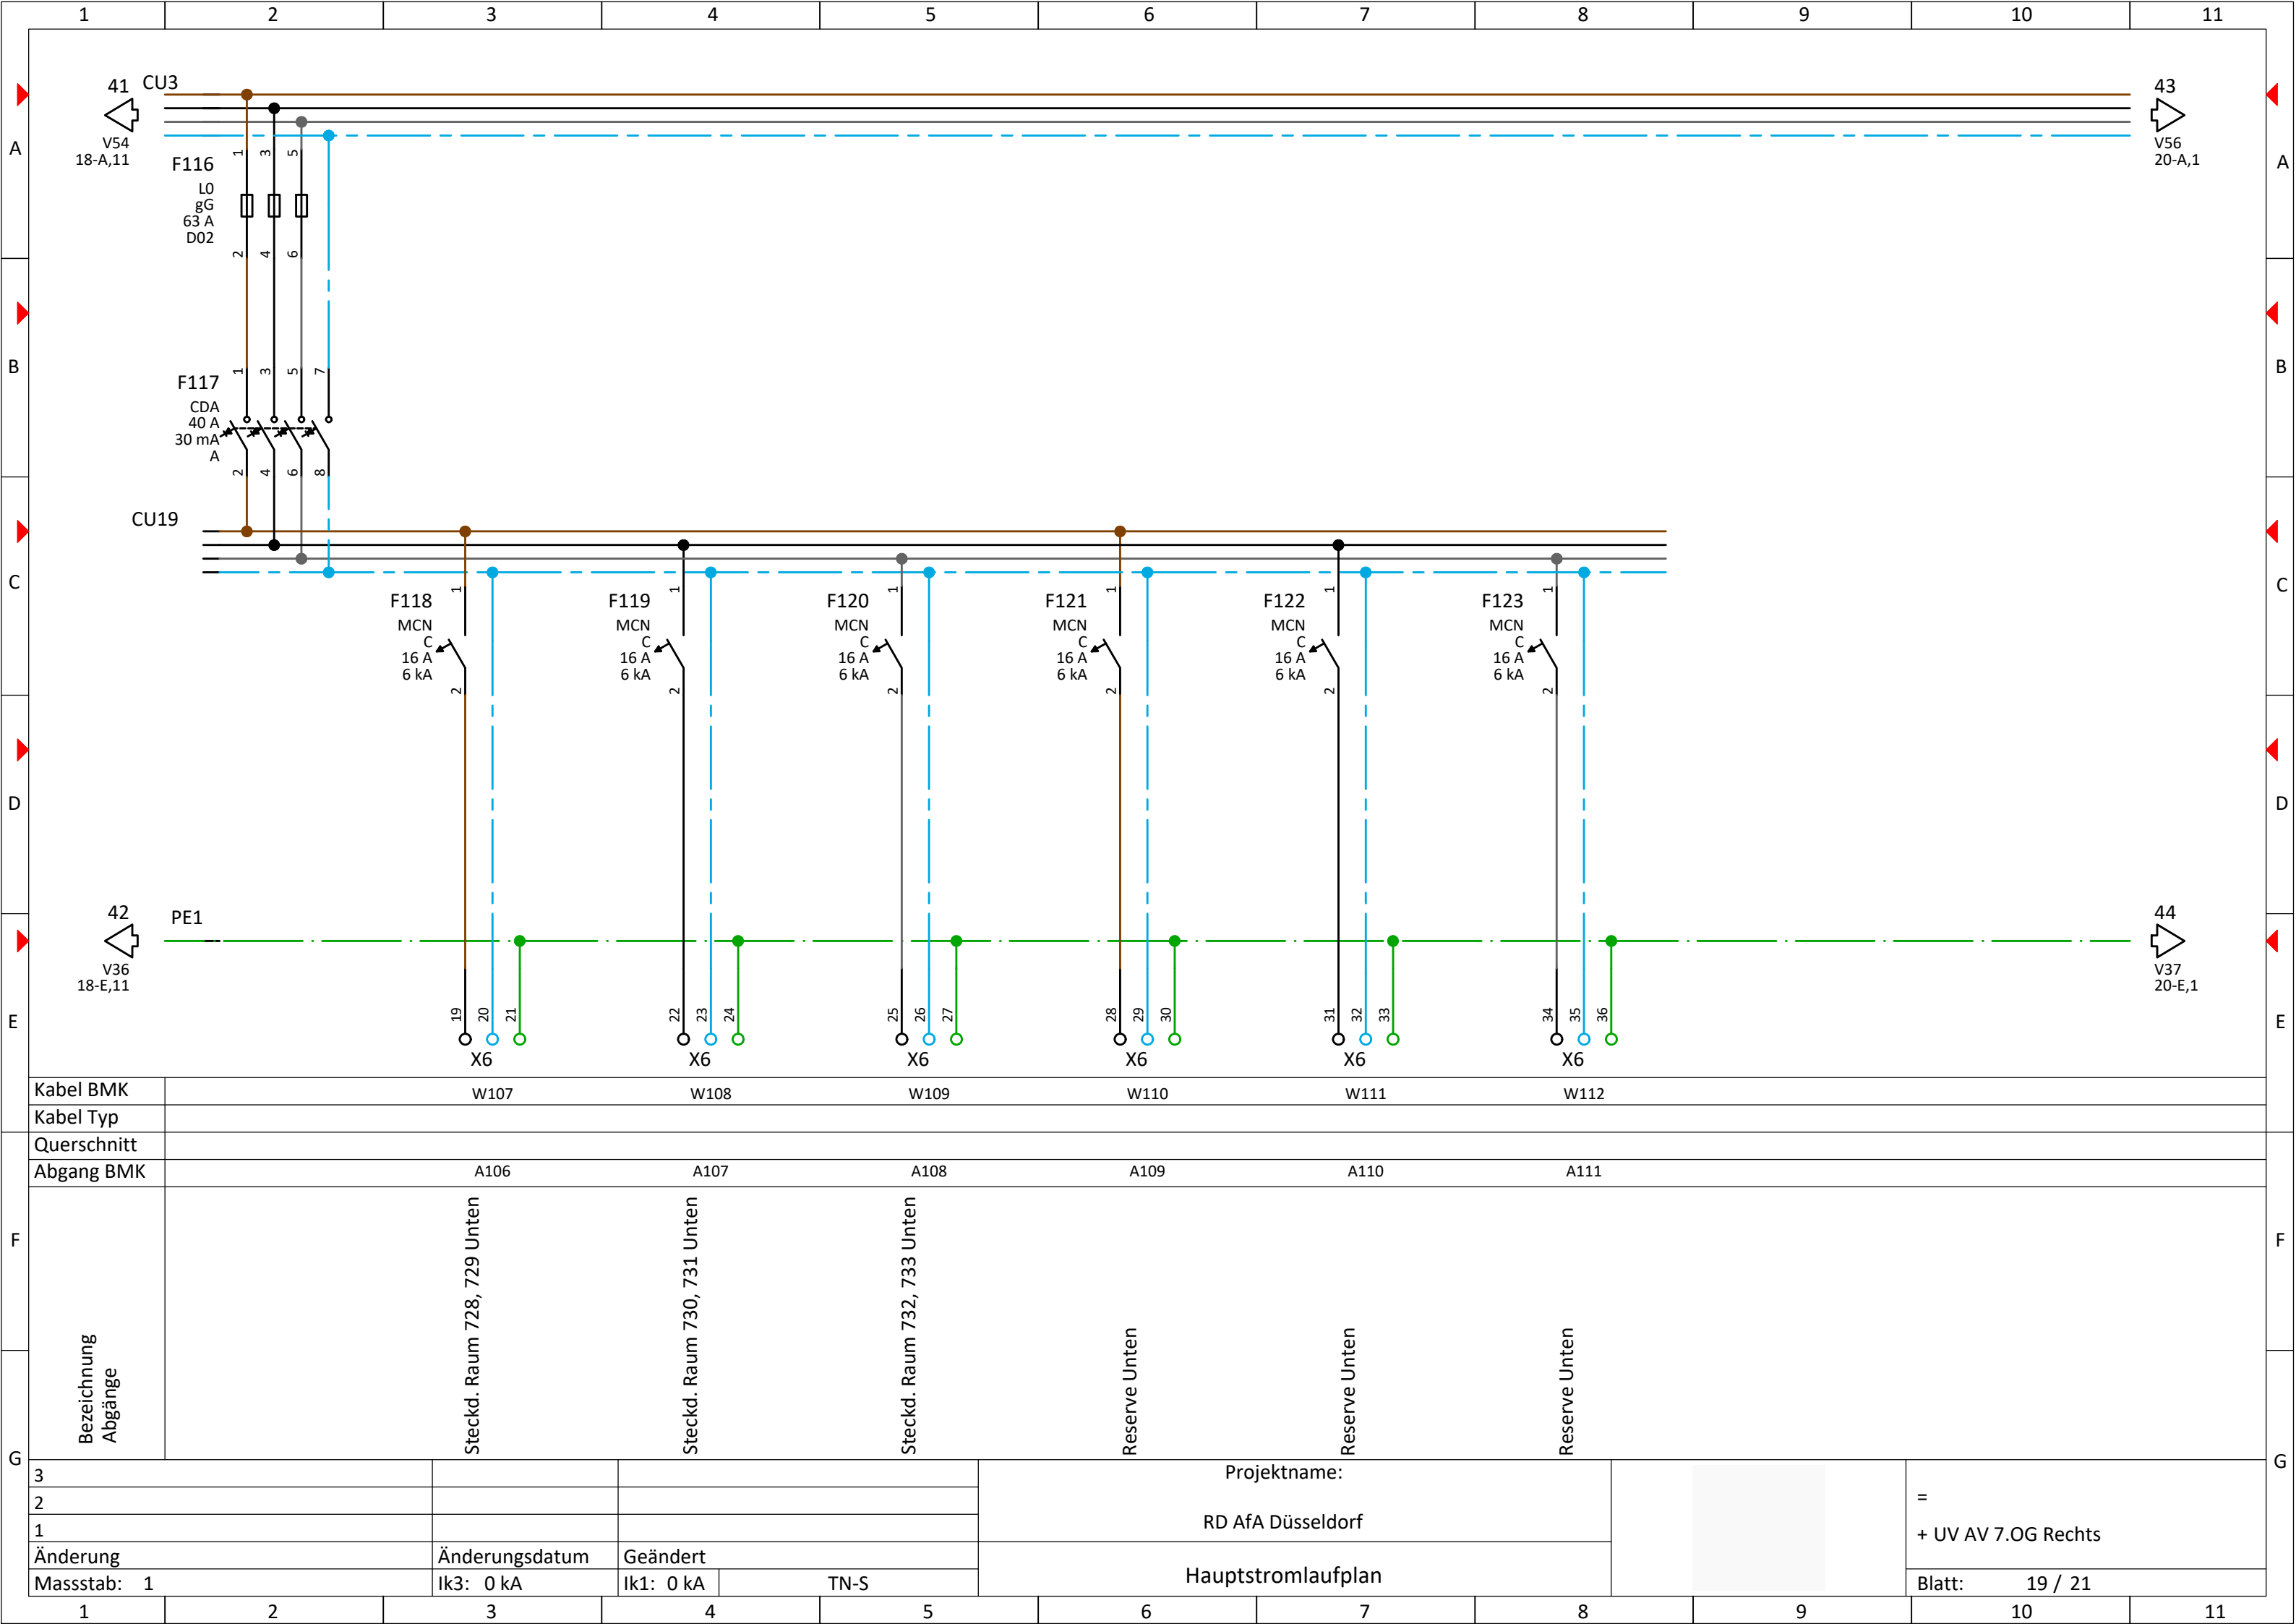

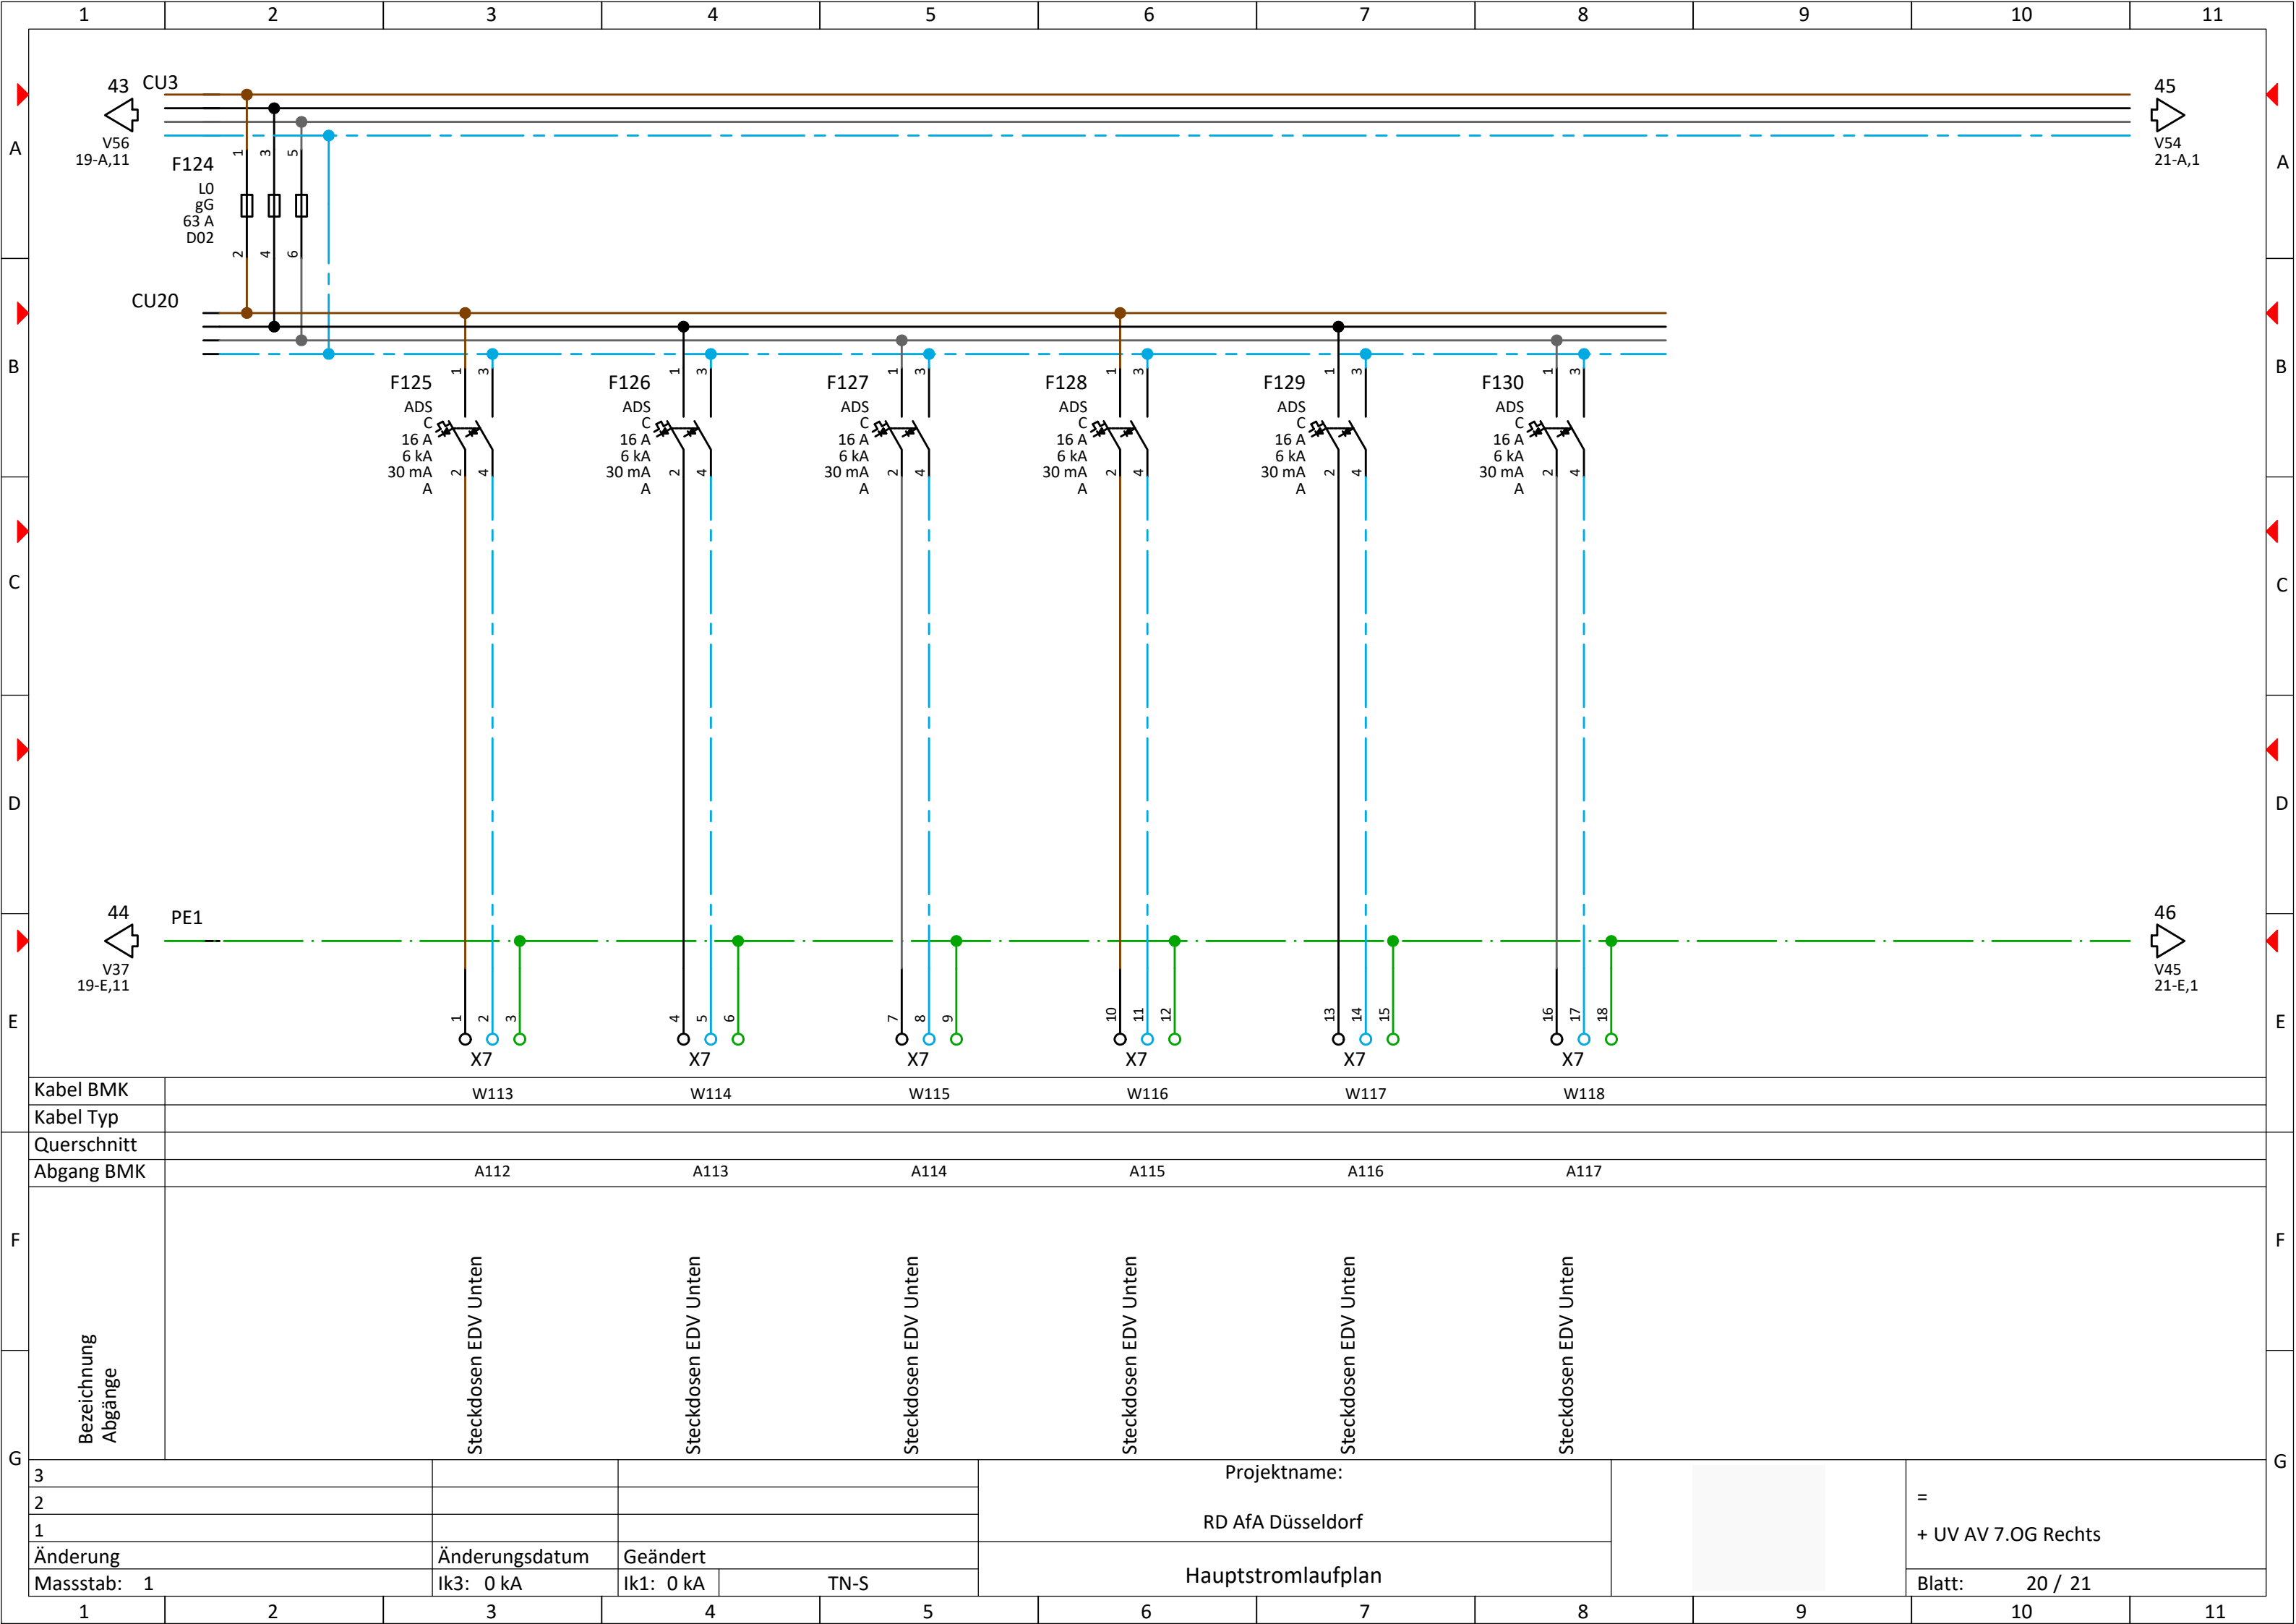


 Kabel BMK	W113		W114		W115		W116		W117		W118		
Kabel Typ													
Querschnitt													
Abgang BMK	A112		A113		A114		A115		A116		A117		
Bezeichnung Abgänge	Steckdosen EDV Unten												
	Steckdosen EDV Unten												
	Steckdosen EDV Unten												
	Steckdosen EDV Unten												
3					Projektname:						= + UV AV 7.OG Rechts		
2					RD AfA Düsseldorf								
1													
Änderung	Änderungsdatum		Geändert		Hauptstromlaufplan								
Massstab: 1	Ik3: 0 kA		Ik1: 0 kA		TN-S							Blatt: 20 / 21	

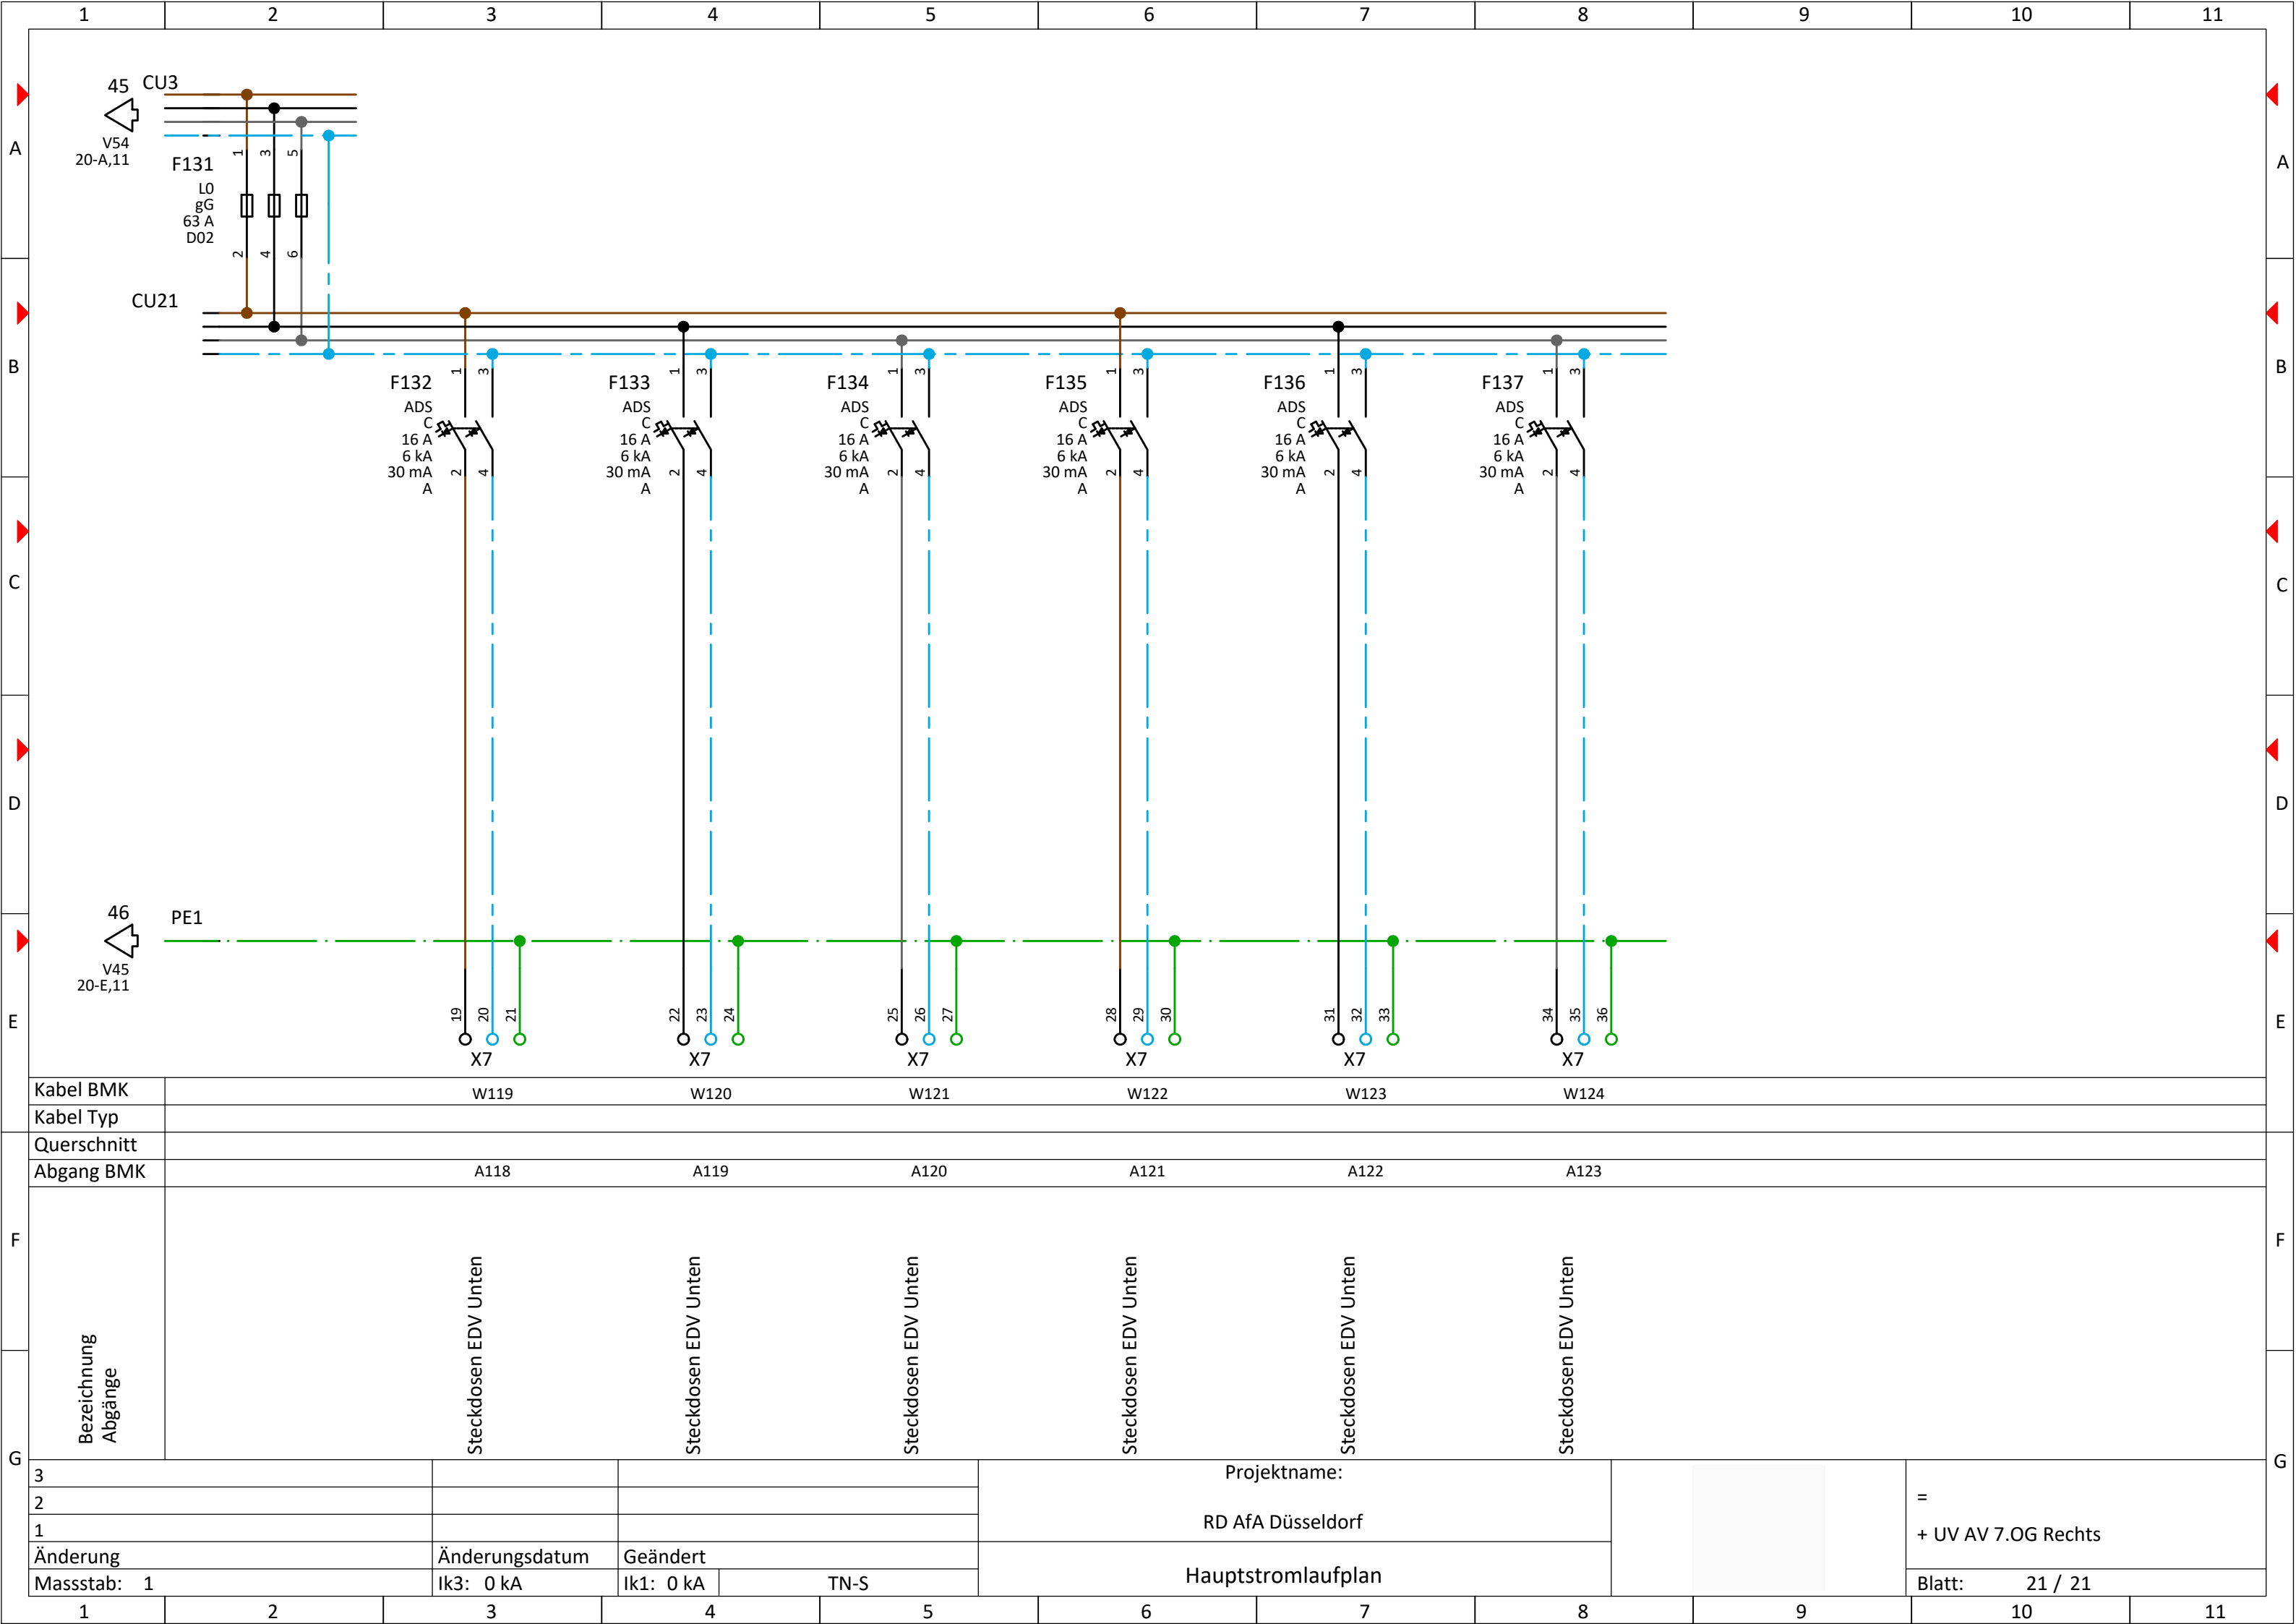

1		2		3		4		5		6		7		8		9		10		11	
A																				A	
B																				B	
C																				C	
D																				D	
E																				E	
F																				F	
G																				G	
3										Projektname:											
2										RD AfA Düsseldorf											
1																					
Änderung				Änderungsdatum		Geändert				Klemmenplan										=	
Massstab: 1				Ik3: 0 kA		Ik1: 0 kA		TN-S												+ UV AV 7.OG Rechts	
Blatt:																				1 / 13	
1		2		3		4		5		6		7		8		9		10		11	

<

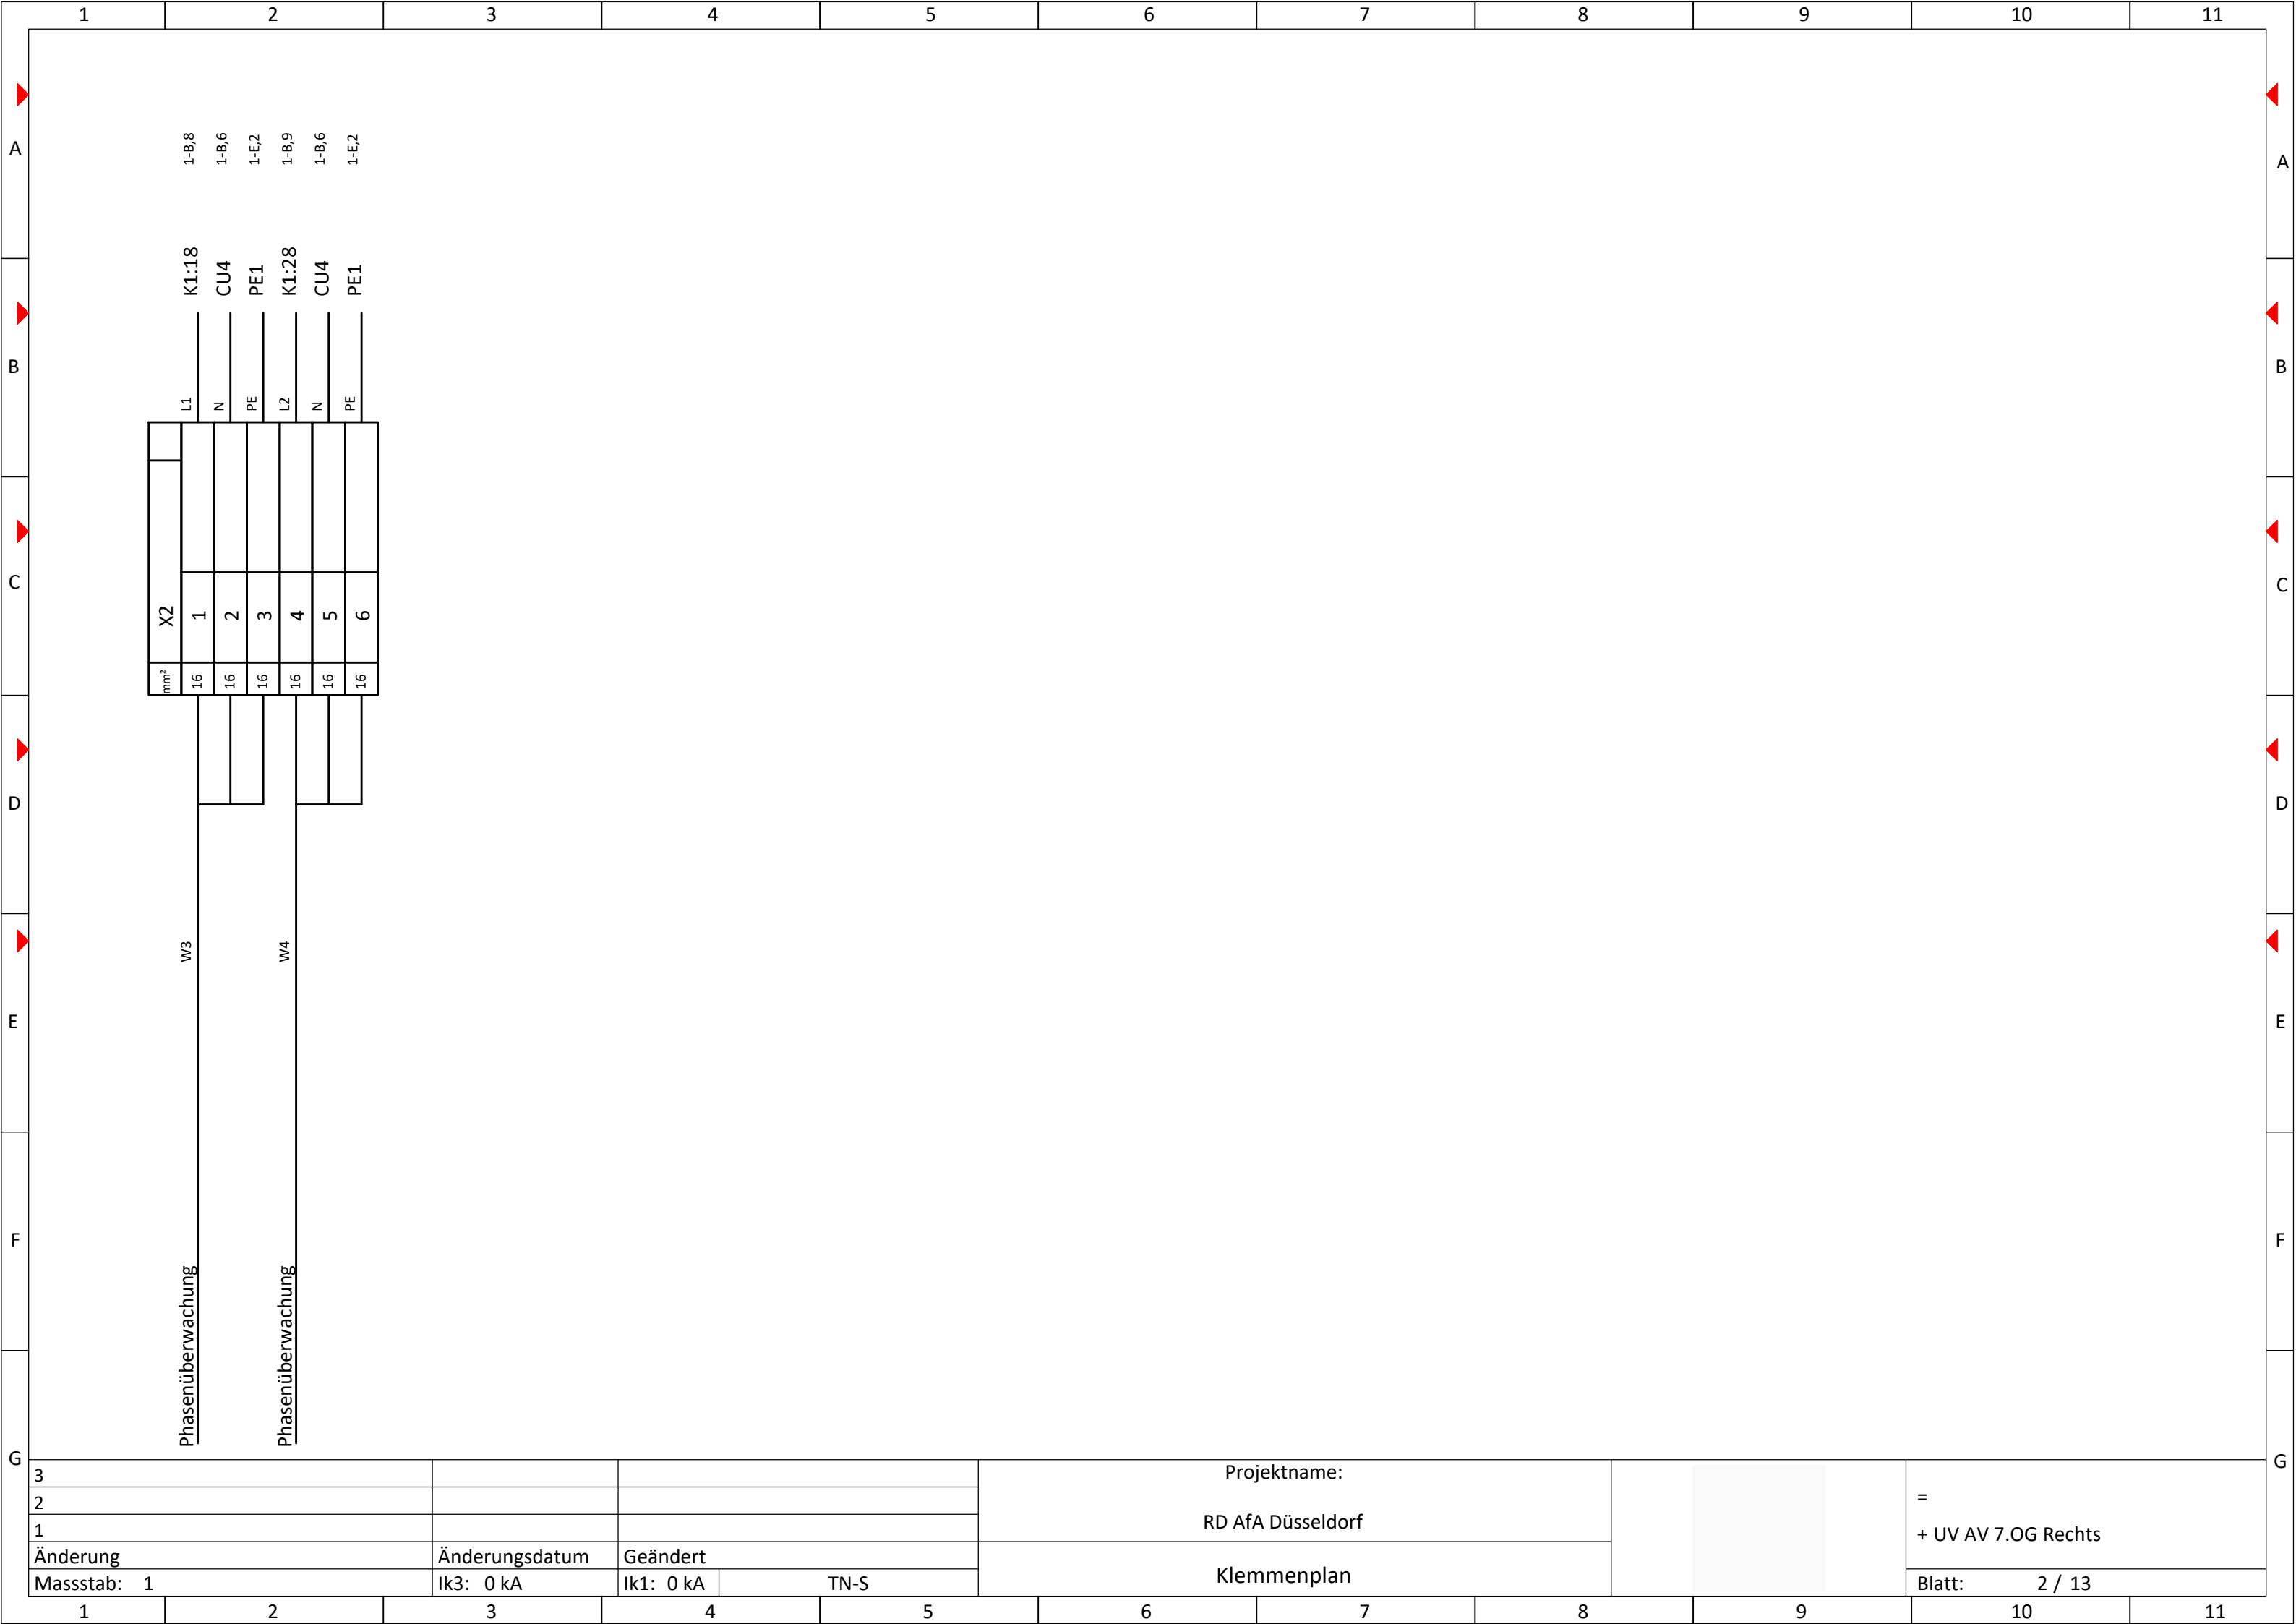

1		2		3		4		5		6		7		8		9		10		11																							
A		B		C		D		E		F		G		A		B		C		D		E		F		G																	
3		2		1		Änderung		Massstab: 1		Änderungsdatum		Geändert		RD AfA Düsseldorf		Projektname:		=		+ UV AV 7.OG Rechts		Blatt: 3 / 13		Klemmenplan		TN-S		Ik3: 0 kA		Ik1: 0 kA		1		2		3							
K1.1 6.OG		K2.1 6.OG		Zentral Ein Befehl		Zentral Aus Befehl		Schaltausgang 230V		Steckdosen		Zentral Ein/Aus		Zentral Ein/Aus		Zentral Ein/Aus		Zentral Ein/Aus		Zentral Ein/Aus		Zentral Ein/Aus		Zentral Ein/Aus		Zentral Ein/Aus		Zentral Ein/Aus		Zentral Ein/Aus		Zentral Ein/Aus		Zentral Ein/Aus		Zentral Ein/Aus		Zentral Ein/Aus					
mm²		X3		L3		L3		L3		N		PE		L3		L3		N		PE		L3		L3		N		PE		L3		L3		N		PE		L3					
2,5		11		F3:2		1-B,10		2,5		12		K2:A1		2,5		13		2-C,2		2,5		14		CU4		1-B,6		2,5		15		PE1		1-E,2		2,5		16		F3:2		1-B,10	
2,5		17		K3:A1		2,5		18		2,5		19		CU4		2-C,3		2,5		20		PE1		1-B,6		2,5		21		D4:2		2-C,7		2,5		22		CU4		1-B,6			
2,5		23		D4:4		2,5		24		2,5		25		CU4		1-E,2		2,5		26		PE1		1-B,6		2,5		27		D4:6		2-C,9		2,5		28		CU4		1-B,6			
2,5		29		D4:8		2,5		30		2,5		31		CU4		1-E,2		2,5		32		PE1		1-B,6		2,5		33		F3:2		1-B,10		2,5		34		K4:A1		3-C,3			
2,5		35		K4:2		2,5		36		2,5		37		CU4		1-B,6		2,5		38		F3:2		1-B,10		2,5		39		K5:A1		3-C,4		2,5		40		K5:2		3-C,4			
2,5		41		CU4		2,5		42		2,5		43		F3:2		1-B,10		2,5		44		K6:A1		3-C,5		2,5		45		K6:2		3-C,5		2,5		46		CU4		1-B,6			
2,5		47		PE1		2,5		48		2,5		49		F3:2		1-B,10		2,5		50		K7:A1		3-C,6		2,5		51		CU4		1-B,6		2,5		52		PE1		1-E,2			
2,5		53		F3:2		2,5		54		2,5		55		K8:A1		3-C,7		2,5		56		CU4		1-B,6		2,5		57		PE1		1-E,2		2,5		58		F3:2		1-B,10			
2,5		59		K9:A1		2,5		60		2,5		61		K9:2		3-C,8		2,5		62		PE1		1-B,6		2,5		63		F3:2		1-B,10		2,5		64		K10:A1		4-C,3			
2,5		65		K10:2		2,5		66		2,5		67		CU4		4-C,3		2,5		68		PE1		1-B,6		2,5		69		F3:2		1-B,10		2,5		70		K11:A1		4-C,4			
2,5		70		K11:2		2,5		71		2,5		72		K12:A1		4-C,4		2,5		73		PE1		1-B,6		2,5		74		F3:2		1-B,10		2,5		75		K13:A1		4-C,4			

1		2		3		4		5		6		7		8		9		10		11	
<table><tr><td colspan="2">Zentral Ein/Aus</td><td colspan="2">W18</td><td colspan="2">X3</td><td colspan="2">N</td><td colspan="2">CU4</td><td colspan="2">1-B,6</td></tr><tr><td colspan="2"></td><td colspan="2"></td><td colspan="2">71</td><td colspan="2"></td><td colspan="2"></td><td colspan="2">1-E,2</td></tr><tr><td colspan="2"></td><td colspan="2"></td><td colspan="2">72</td><td colspan="2">PE</td><td colspan="2">PE1</td><td colspan="2">1-B,10</td></tr><tr><td colspan="2">Zentral Ein/Aus</td><td colspan="2">W19</td><td colspan="2">73</td><td colspan="2">L3</td><td colspan="2">F3:2</td><td colspan="2">4-C,5</td></tr><tr><td colspan="2"></td><td colspan="2"></td><td colspan="2">74</td><td colspan="2">L3</td><td colspan="2">K12:A1</td><td colspan="2">4-C,5</td></tr><tr><td colspan="2"></td><td colspan="2"></td><td colspan="2">75</td><td colspan="2">L3</td><td colspan="2">K12:2</td><td colspan="2">1-B,6</td></tr><tr><td colspan="2"></td><td colspan="2"></td><td colspan="2">76</td><td colspan="2">N</td><td colspan="2">CU4</td><td colspan="2">1-E,2</td></tr><tr><td colspan="2"></td><td colspan="2"></td><td colspan="2">77</td><td colspan="2">PE</td><td colspan="2">PE1</td><td colspan="2">1-B,10</td></tr><tr><td colspan="2">Zentral Ein/Aus</td><td colspan="2">W20</td><td colspan="2">78</td><td colspan="2">L3</td><td colspan="2">F3:2</td><td colspan="2">4-C,6</td></tr><tr><td colspan="2"></td><td colspan="2"></td><td colspan="2">79</td><td colspan="2">L3</td><td colspan="2">K13:A1</td><td colspan="2">4-C,6</td></tr><tr><td colspan="2"></td><td colspan="2"></td><td colspan="2">80</td><td colspan="2">L3</td><td colspan="2">K13:2</td><td colspan="2">1-B,6</td></tr><tr><td colspan="2"></td><td colspan="2"></td><td colspan="2">81</td><td colspan="2">N</td><td colspan="2">CU4</td><td colspan="2">1-E,2</td></tr><tr><td colspan="2"></td><td colspan="2"></td><td colspan="2">82</td><td colspan="2">PE</td><td colspan="2">PE1</td><td colspan="2">1-B,10</td></tr><tr><td colspan="2">Zentral Ein/Aus</td><td colspan="2">W21</td><td colspan="2">83</td><td colspan="2">L3</td><td colspan="2">F3:2</td><td colspan="2">4-C,7</td></tr><tr><td colspan="2"></td><td colspan="2"></td><td colspan="2">84</td><td colspan="2">L3</td><td colspan="2">K14:A1</td><td colspan="2">4-C,7</td></tr><tr><td colspan="2"></td><td colspan="2"></td><td colspan="2">85</td><td colspan="2">L3</td><td colspan="2">K14:2</td><td colspan="2">1-B,6</td></tr><tr><td colspan="2"></td><td colspan="2"></td><td colspan="2">86</td><td colspan="2">N</td><td colspan="2">CU4</td><td colspan="2">1-E,2</td></tr><tr><td colspan="2"></td><td colspan="2"></td><td colspan="2">87</td><td colspan="2">PE</td><td colspan="2">PE1</td><td colspan="2">1-B,10</td></tr><tr><td colspan="2">Zentral Ein/Aus</td><td colspan="2">W22</td><td colspan="2">88</td><td colspan="2">L3</td><td colspan="2">F3:2</td><td colspan="2">4-C,8</td></tr><tr><td colspan="2"></td><td colspan="2"></td><td colspan="2">89</td><td colspan="2">L3</td><td colspan="2">K15:A1</td><td colspan="2">4-C,8</td></tr><tr><td colspan="2"></td><td colspan="2"></td><td colspan="2">90</td><td colspan="2">L3</td><td colspan="2">K15:2</td><td colspan="2">1-B,6</td></tr><tr><td colspan="2"></td><td colspan="2"></td><td colspan="2">91</td><td colspan="2">N</td><td colspan="2">CU4</td><td colspan="2">1-E,2</td></tr><tr><td colspan="2"></td><td colspan="2"></td><td colspan="2">92</td><td colspan="2">PE</td><td colspan="2">PE1</td><td colspan="2"></td></tr></table>																						Zentral Ein/Aus		W18		X3		N		CU4		1-B,6						71						1-E,2						72		PE		PE1		1-B,10		Zentral Ein/Aus		W19		73		L3		F3:2		4-C,5						74		L3		K12:A1		4-C,5						75		L3		K12:2		1-B,6						76		N		CU4		1-E,2						77		PE		PE1		1-B,10		Zentral Ein/Aus		W20		78		L3		F3:2		4-C,6						79		L3		K13:A1		4-C,6						80		L3		K13:2		1-B,6						81		N		CU4		1-E,2						82		PE		PE1		1-B,10		Zentral Ein/Aus		W21		83		L3		F3:2		4-C,7						84		L3		K14:A1		4-C,7						85		L3		K14:2		1-B,6						86		N		CU4		1-E,2						87		PE		PE1		1-B,10		Zentral Ein/Aus		W22		88		L3		F3:2		4-C,8						89		L3		K15:A1		4-C,8						90		L3		K15:2		1-B,6						91		N		CU4		1-E,2						92		PE		PE1			
Zentral Ein/Aus		W18		X3		N		CU4		1-B,6	
				71						1-E,2	
				72		PE		PE1		1-B,10	
Zentral Ein/Aus		W19		73		L3		F3:2		4-C,5	
				74		L3		K12:A1		4-C,5	
				75		L3		K12:2		1-B,6	
				76		N		CU4		1-E,2	
				77		PE		PE1		1-B,10	
Zentral Ein/Aus		W20		78		L3		F3:2		4-C,6	
				79		L3		K13:A1		4-C,6	
				80		L3		K13:2		1-B,6	
				81		N		CU4		1-E,2	
				82		PE		PE1		1-B,10	
Zentral Ein/Aus		W21		83		L3		F3:2		4-C,7	
				84		L3		K14:A1		4-C,7	
				85		L3		K14:2		1-B,6	
				86		N		CU4		1-E,2	
				87		PE		PE1		1-B,10	
Zentral Ein/Aus		W22		88		L3		F3:2		4-C,8	
				89		L3		K15:A1		4-C,8	
				90		L3		K15:2		1-B,6	
				91		N		CU4		1-E,2	
				92		PE		PE1	
3								Projektname:								=	
2								RD AfA Düsseldorf								+ UV AV 7.OG Rechts	
1	
Änderung				Änderungsdatum				Geändert				Klemmenplan				Blatt: 4 / 13	
Massstab: 1				Ik3: 0 kA				Ik1: 0 kA				TN-S	
1		2		3		4		5		6		7		8		9		10		11	


A		B		C		D		E		F		G		A		B		C		D	
---	--	---	--	---	--	---	--	---	--	---	--	---	--	---	--	---	--	---	--	---	--

[illegible]

[illegible]

1		2		3		4		5		6		7		8		9		10		11							
A		B		C		D		E		F		G		A		B		C		D		E		F		G	
Bel. Reserve 10.3		W55		X4		L3		181		10-D,5		K48:2		L3		10-D,5		K48:2		10-D,5		K48:2		10-D,5		K48:2	
Bel. Mitte Raum 726		W56		X4		N		182		10-C,2		CU10		N		10-C,2		CU10		10-C,2		CU10		10-C,2		CU10	
Bel. Mitte Raum 727		W57		X4		PE		183		1-E,2		PE1		PE		1-E,2		PE1		1-E,2		PE1		1-E,2		PE1	
Bel. Reserve 10.6		W58		X4		L1		184		10-C,6		F49:2		L1		10-C,6		F49:2		10-C,6		F49:2		10-C,6		F49:2	
Bel. Mitte Raum 728		W59		X4		L1		185		10-D,6		K49:A1		L1		10-D,6		K49:A1		10-D,6		K49:A1		10-D,6		K49:A1	
Bel. Reserve 11.3		W60		X4		L1		186		10-C,2		CU10		N		10-C,2		CU10		10-C,2		CU10		10-C,2		CU10	
Bel. Mitte Raum 729		W61		X4		PE		187		1-E,2		PE1		PE		1-E,2		PE1		1-E,2		PE1		1-E,2		PE1	
Bel. Reserve 12.3		W62		X4		L3		188		10-C,8		F51:2		L3		10-C,8		F51:2		10-C,8		F51:2		10-C,8		F51:2	
Bel. Mitte Raum 730		W63		X4		L3		189		10-D,8		K51:A1		L3		10-D,8		K51:A1		10-D,8		K51:A1		10-D,8		K51:A1	
Bel. Reserve 11.4		W64		X4		L3		190		10-C,2		CU10		N		10-C,2		CU10		10-C,2		CU10		10-C,2		CU10	
Bel. Mitte Raum 731		W65		X4		PE		191		1-E,2		PE1		PE		1-E,2		PE1		1-E,2		PE1		1-E,2		PE1	
Bel. Reserve 12.4		W66		X4		L3		192		10-C,3		F54:2		L3		10-C,3		F54:2		10-C,3		F54:2		10-C,3		F54:2	
Bel. Mitte Raum 732		W67		X4		L3		193		11-D,3		K52:2		L3		11-D,3		K52:2		11-D,3		K52:2		11-D,3		K52:2	
Bel. Reserve 11.5		W68		X4		L3		194		11-C,2		CU11		N		11-C,2		CU11		11-C,2		CU11		11-C,2		CU11	
Bel. Mitte Raum 733		W69		X4		PE		195		1-E,2		PE1		PE		1-E,2		PE1		1-E,2		PE1		1-E,2		PE1	
Bel. Reserve 12.5		W70		X4		L3		196		10-C,5		F56:2		L3		10-C,5		F56:2		10-C,5		F56:2		10-C,5		F56:2	
Bel. Mitte Raum 734		W71		X4		L3		197		11-D,5		K54:A1		L3		11-D,5		K54:A1		11-D,5		K54:A1		11-D,5		K54:A1	
Bel. Reserve 11.6		W72		X4		L3		198		11-D,6		K55:2		L3		11-D,6		K55:2		11-D,6		K55:2		11-D,6		K55:2	
Bel. Mitte Raum 735		W73		X4		N		199		11-C,2		CU11		N		11-C,2		CU11		11-C,2		CU11		11-C,2		CU11	
Bel. Reserve 12.6		W74		X4		PE		200		1-E,2		PE1		PE		1-E,2		PE1		1-E,2		PE1		1-E,2		PE1	
Bel. Mitte Raum 736		W75		X4		L3		201		10-C,4		F55:2		L3		10-C,4		F55:2		10-C,4		F55:2		10-C,4		F55:2	
Bel. Reserve 11.7		W76		X4		L3		202		11-D,4		K53:2		L3		11-D,4		K53:2		11-D,4		K53:2		11-D,4		K53:2	
Bel. Mitte Raum 737		W77		X4		N		203		11-C,2		CU11		N		11-C,2		CU11		11-C,2		CU11		11-C,2		CU11	
Bel. Reserve 12.7		W78		X4		PE		204		1-E,2		PE1		PE		1-E,2		PE1		1-E,2		PE1		1-E,2		PE1	
Bel. Mitte Raum 738		W79		X4		L3		205		10-C,5		F56:2		L3		10-C,5		F56:2		10-C,5		F56:2		10-C,5		F56:2	
Bel. Reserve 11.8		W80		X4		L3		206		11-D,5		K54:A1		L3		11-D,5		K54:A1		11-D,5		K54:A1		11-D,5		K54:A1	
Bel. Mitte Raum 739		W81		X4		L3		207		11-D,6		K55:2		L3		11-D,6		K55:2		11-D,6		K55:2		11-D,6		K55:2	
Bel. Reserve 12.8		W82		X4		N		208		11-C,2		CU11		N		11-C,2		CU11		11-C,2		CU11		11-C,2		CU11	
Bel. Mitte Raum 740		W83		X4		PE		209		1-E,2		PE1		PE		1-E,2		PE1		1-E,2		PE1		1-E,2		PE1	
Bel. Reserve 11.9		W84		X4		L3		210		10-C,6		F57:2		L3		10-C,6		F57:2		10-C,6		F57:2		10-C,6		F57:2	
Bel. Mitte Raum 741		W85		X4		L3		211		11-D,6		K55:A1		L3		11-D,6		K55:A1		11-D,6		K55:A1		11-D,6		K55:A1	
Bel. Reserve 12.9		W86		X4		L3		212		11-C,2		CU11		N		11-C,2		CU11		11-C,2		CU11		11-C,2		CU11	
Bel. Mitte Raum 742		W87		X4		PE		213		1-E,2		PE1		PE		1-E,2		PE1		1-E,2		PE1		1-E,2		PE1	
Bel. Reserve 11.0		W88		X4		L3		214		10-C,7		F58:2		L3		10-C,7		F58:2		10-C,7		F58:2		10-C,7		F58:2	
Bel. Mitte Raum 743		W89		X4		L3		215		11-D,7		K56:A1		L3		11-D,7		K56:A1		11-D,7		K56:A1		11-D,7		K56:A1	
Bel. Reserve 12.0		W90		X4		L3		216		10-C,8		F59:2		L3		10-C,8		F59:2		10-C,8		F59:2		10-C,8		F59:2	
Bel. Mitte Raum 744		W91		X4		L3		217		11-D,8		K57:A1		L3		11-D,8		K57:A1		11-D,8		K57:A1		11-D,8		K57:A1	
Bel. Reserve 11.1		W92		X4		L3		218		10-C,9		F60:2		L3		10-C,9		F60:2		10-C,9		F60:2		10-C,9		F60:2	
Bel. Mitte Raum 745		W93		X4		L3		219		11-D,9		K58:A1		L3		11-D,9		K58:A1		11-D,9		K58:A1		11-D,9		K58:A1	
Bel. Reserve 12.1		W94		X4		L3		220		10-C,10		F61:2		L3		10-C,10		F61:2		10-C,10		F61:2		10-C,10		F61:2	
Bel. Mitte Raum 746		W95		X4		L3		221		11-D,10		K59:A1		L3		11-D,10		K59:A1		11-D,10		K59:A1		11-D,10		K59:A1	
Bel. Reserve 11.2		W96		X4		L3		222		10-C,11		F62:2		L3		10-C,11		F62:2		10-C,11		F62:2		10-C,11		F62:2	
Bel. Mitte Raum 747		W97		X4		L3		223		11-D,11		K60:A1		L3		11-D,11		K60:A1		11-D,11		K60:A1		11-D,11		K60:A1	
Bel. Reserve 12.2		W98		X4		L3		224		10-C,12		F63:2		L3		10-C,12		F63:2		10-C,12		F63:2		10-C,12		F63:2	
Bel. Mitte Raum 748		W99		X4		L3		225		11-D,12		K61:A1		L3		11-D,12		K61:A1		11-D,12		K61:A1		11-D,12		K61:A1	
Bel. Reserve 11.3		W100		X4		L3		226		10-C,13		F64:2		L3		10-C,13		F64:2		10-C,13		F64:2		10-C,13		F64:2	
Bel. Mitte Raum 749		W101		X4		L3		227		11-D,13		K62:A1		L3		11-D,13		K62:A1		11-D,13		K62:A1		11-D,13		K62:A1	
Bel. Reserve 12.3		W102		X4		L3		228		10-C,14		F65:2		L3		10-C,14		F65:2		10-C,14		F65:2		10-C,14		F65:2	
Bel. Mitte Raum 750		W103		X4		L3		229		11-D,14		K63:A1		L3		11-D,14		K63:A1		11-D,14		K63:A1		11-D,14		K63:A1	
Bel. Reserve 11.4		W104		X4		L3		230		10-C,15		F66:2		L3		10-C,15		F66:2		10-C,15		F66:2		10-C,15		F66:2	
Bel. Mitte Raum 751		W105		X4		L3		231		11-D,15		K64:A1		L3		11-D,15		K64:A1		11-D,15		K64:A1		11-D,15		K64:A1	
Bel. Reserve 12.4		W106		X4		L3		232		10-C,16		F67:2		L3		10-C,16		F67:2		10-C,16		F67:2		10-C,16		F67:2	
Bel. Mitte Raum 752		W107</																									

1		2		3		4		5		6		7		8		9		10		11															
G		F		E		D		C		B		A																							
3																																			
2																																			
1																																			
Änderung				Änderungsdatum				Geändert				Klemmenplan				RD AfA Düsseldorf				Projektname:								=				+ UV AV 7.OG Rechts			
Massstab: 1				Ik3: 0 kA				Ik1: 0 kA																											
1		2		3		4		5		6		7		8		9		10		11															
Bel. Fenster Raum 730 12.5		w69																																	
Bel. Reserve 12.6		w70																																	
Bel. Reserve		w83																																	
Bel. Reserve		w84																																	
Bel. Mitte Raum 731 13.1		w71																																	
Bel. Fenster Raum 731 13.2		w72																																	
Bel. Reserve 13.3		w73																																	
Bel. Mitte Raum 732 13.4		w74																																	
Bel. Fenster Raum 732 13.5		w75																																	
Bel. Reserve 13.6		w76																																	
Bel. Mitte Raum 733 13.7		w77																																	
Bel. Fenster Raum 733 13.8		w78																																	
Bel. Reserve 13.9		w79																																	
Bel. Reserve		w80																																	
G		F		E		D		C		B		A																							

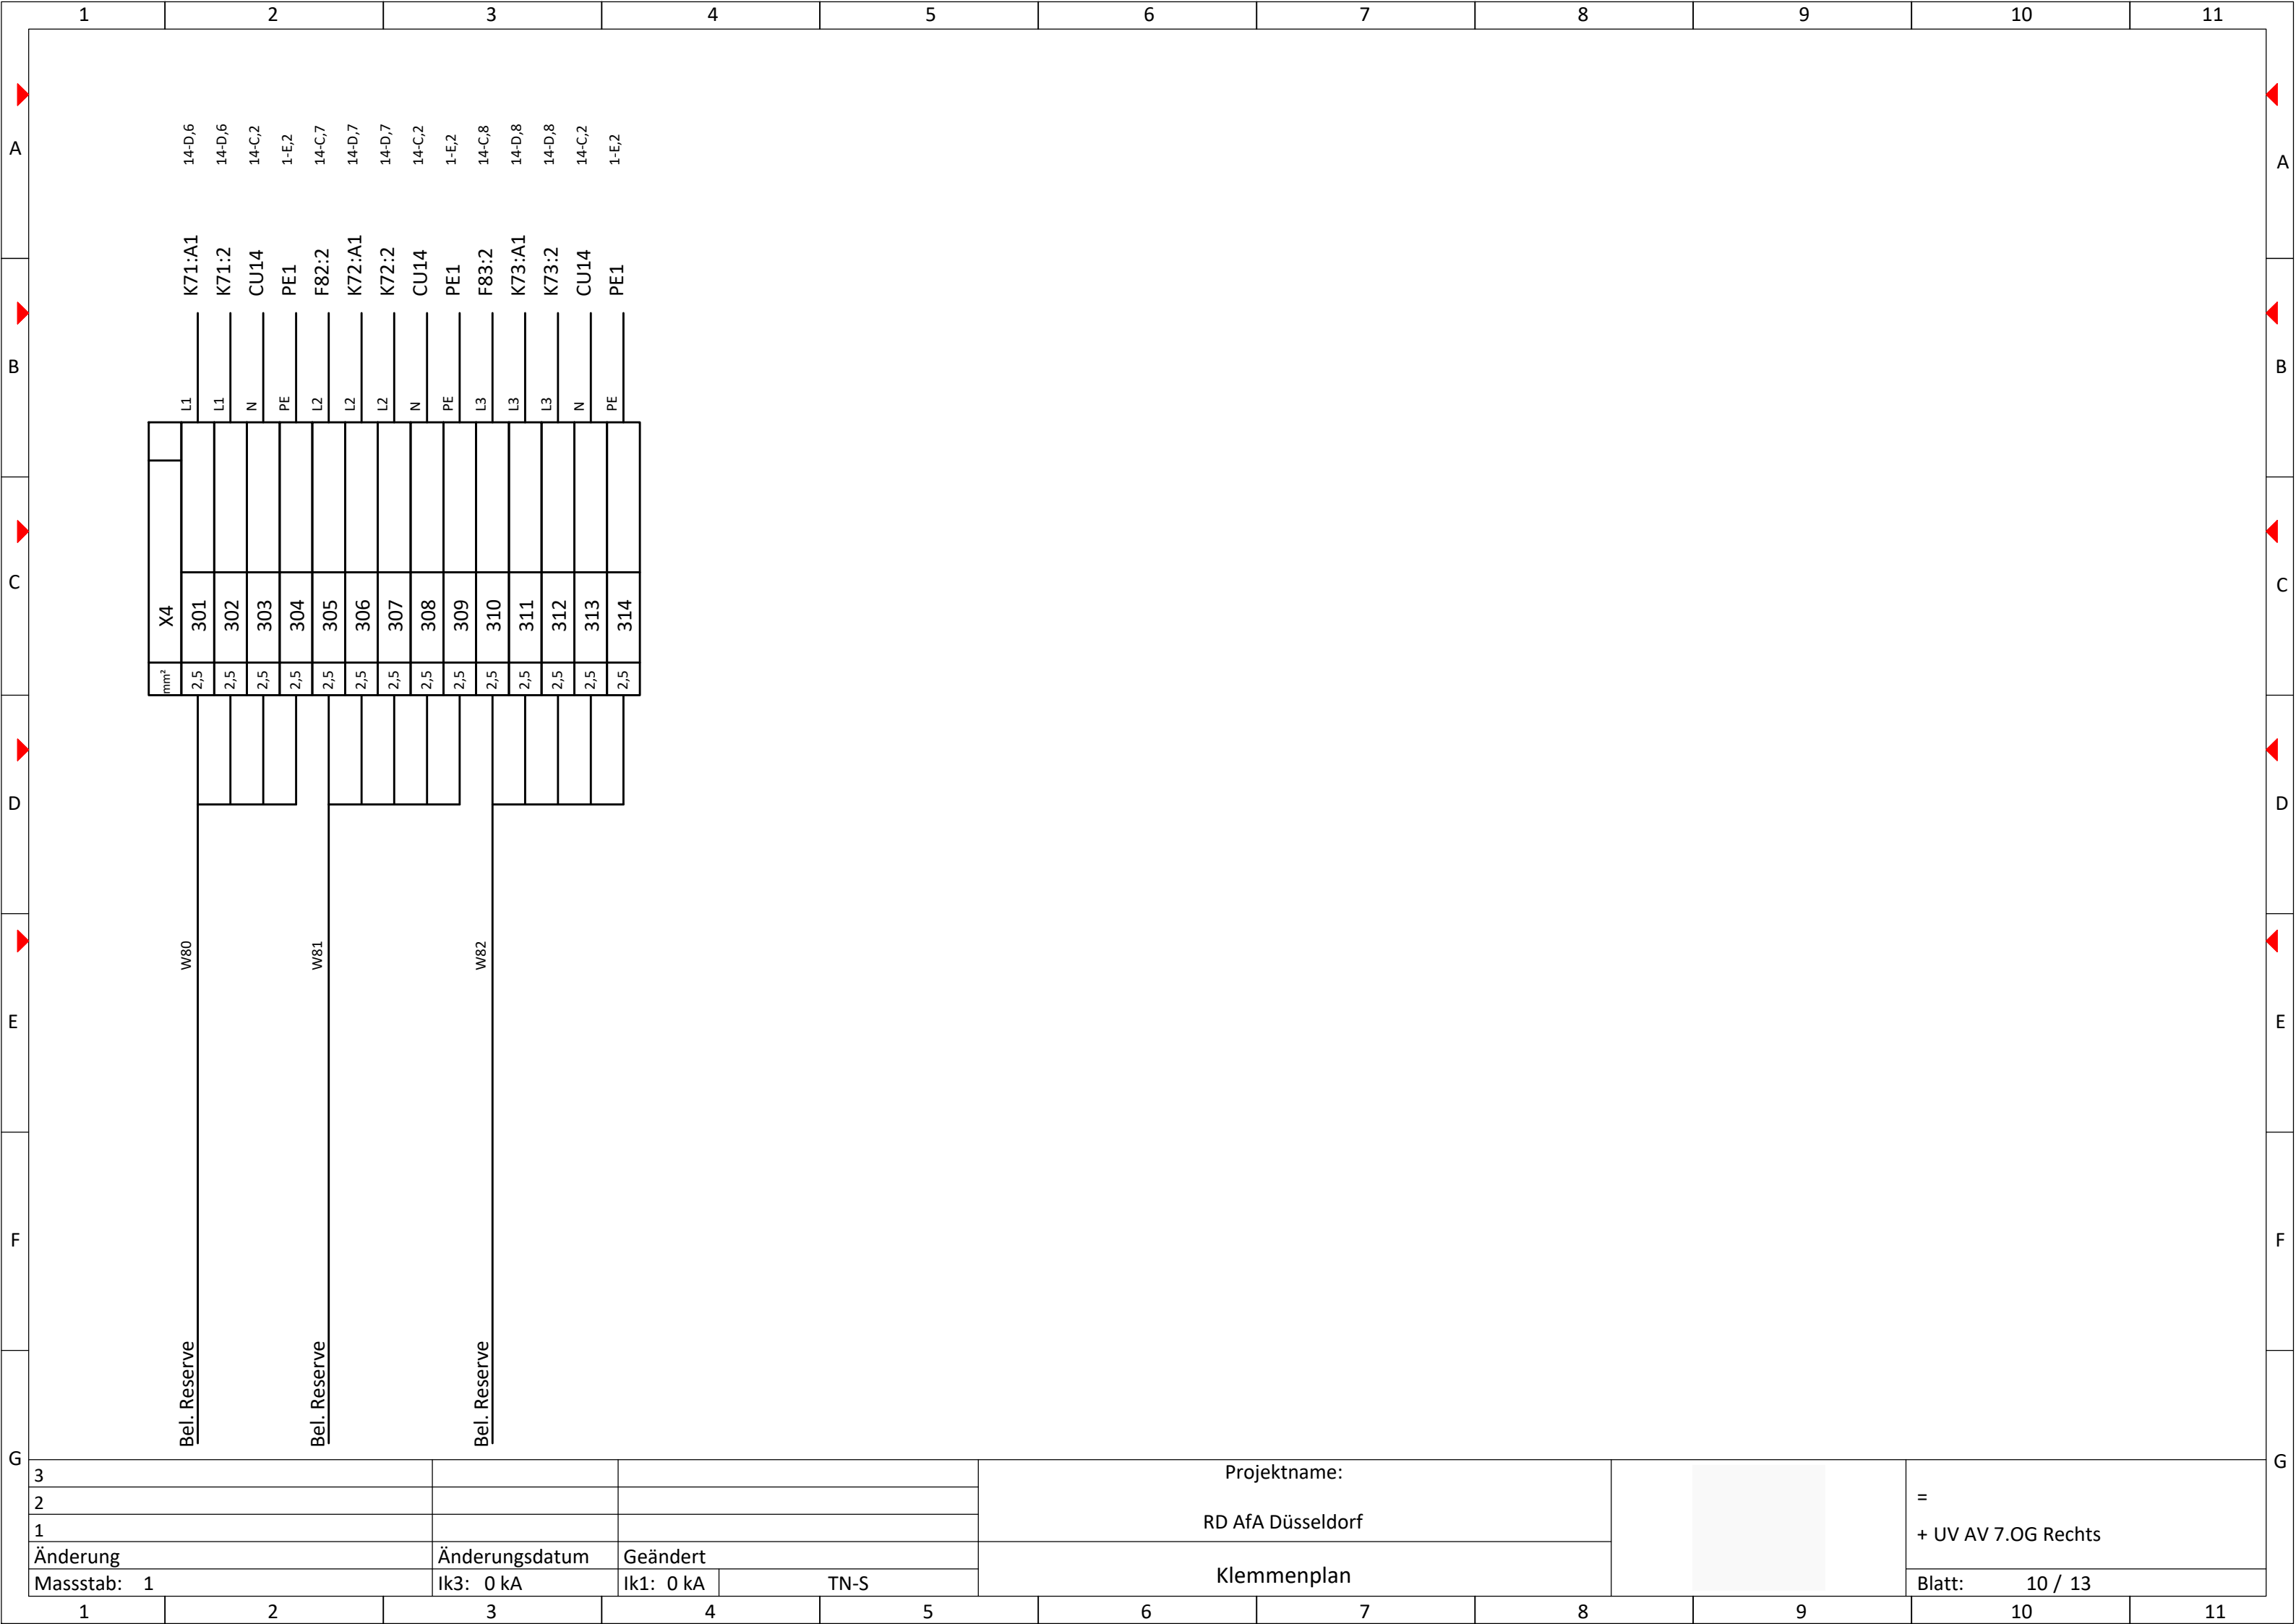

[illegible]