



	1	2	3	4	5	6	7	8	9	10	11	
A												A
B												B
C												C
D												D
E												E
F												F
G												G
	3											
	2											
	1											
	Änderung	Änderungsdatum	Geändert									
	Massstab: 1	Ik3: 0 kA	Ik1: 0 kA	TN-S								
	1	2	3	4	5	6	7	8	9	10	11	


RD AfA Düsseldorf


UV SV 7.OG Rechts

3												
2												
1												
Änderung	Änderungsdatum	Geändert										
Massstab: 1	Ik3: 0 kA	Ik1: 0 kA	TN-S									
1	2	3	4	5	6	7	8	9	10	11		

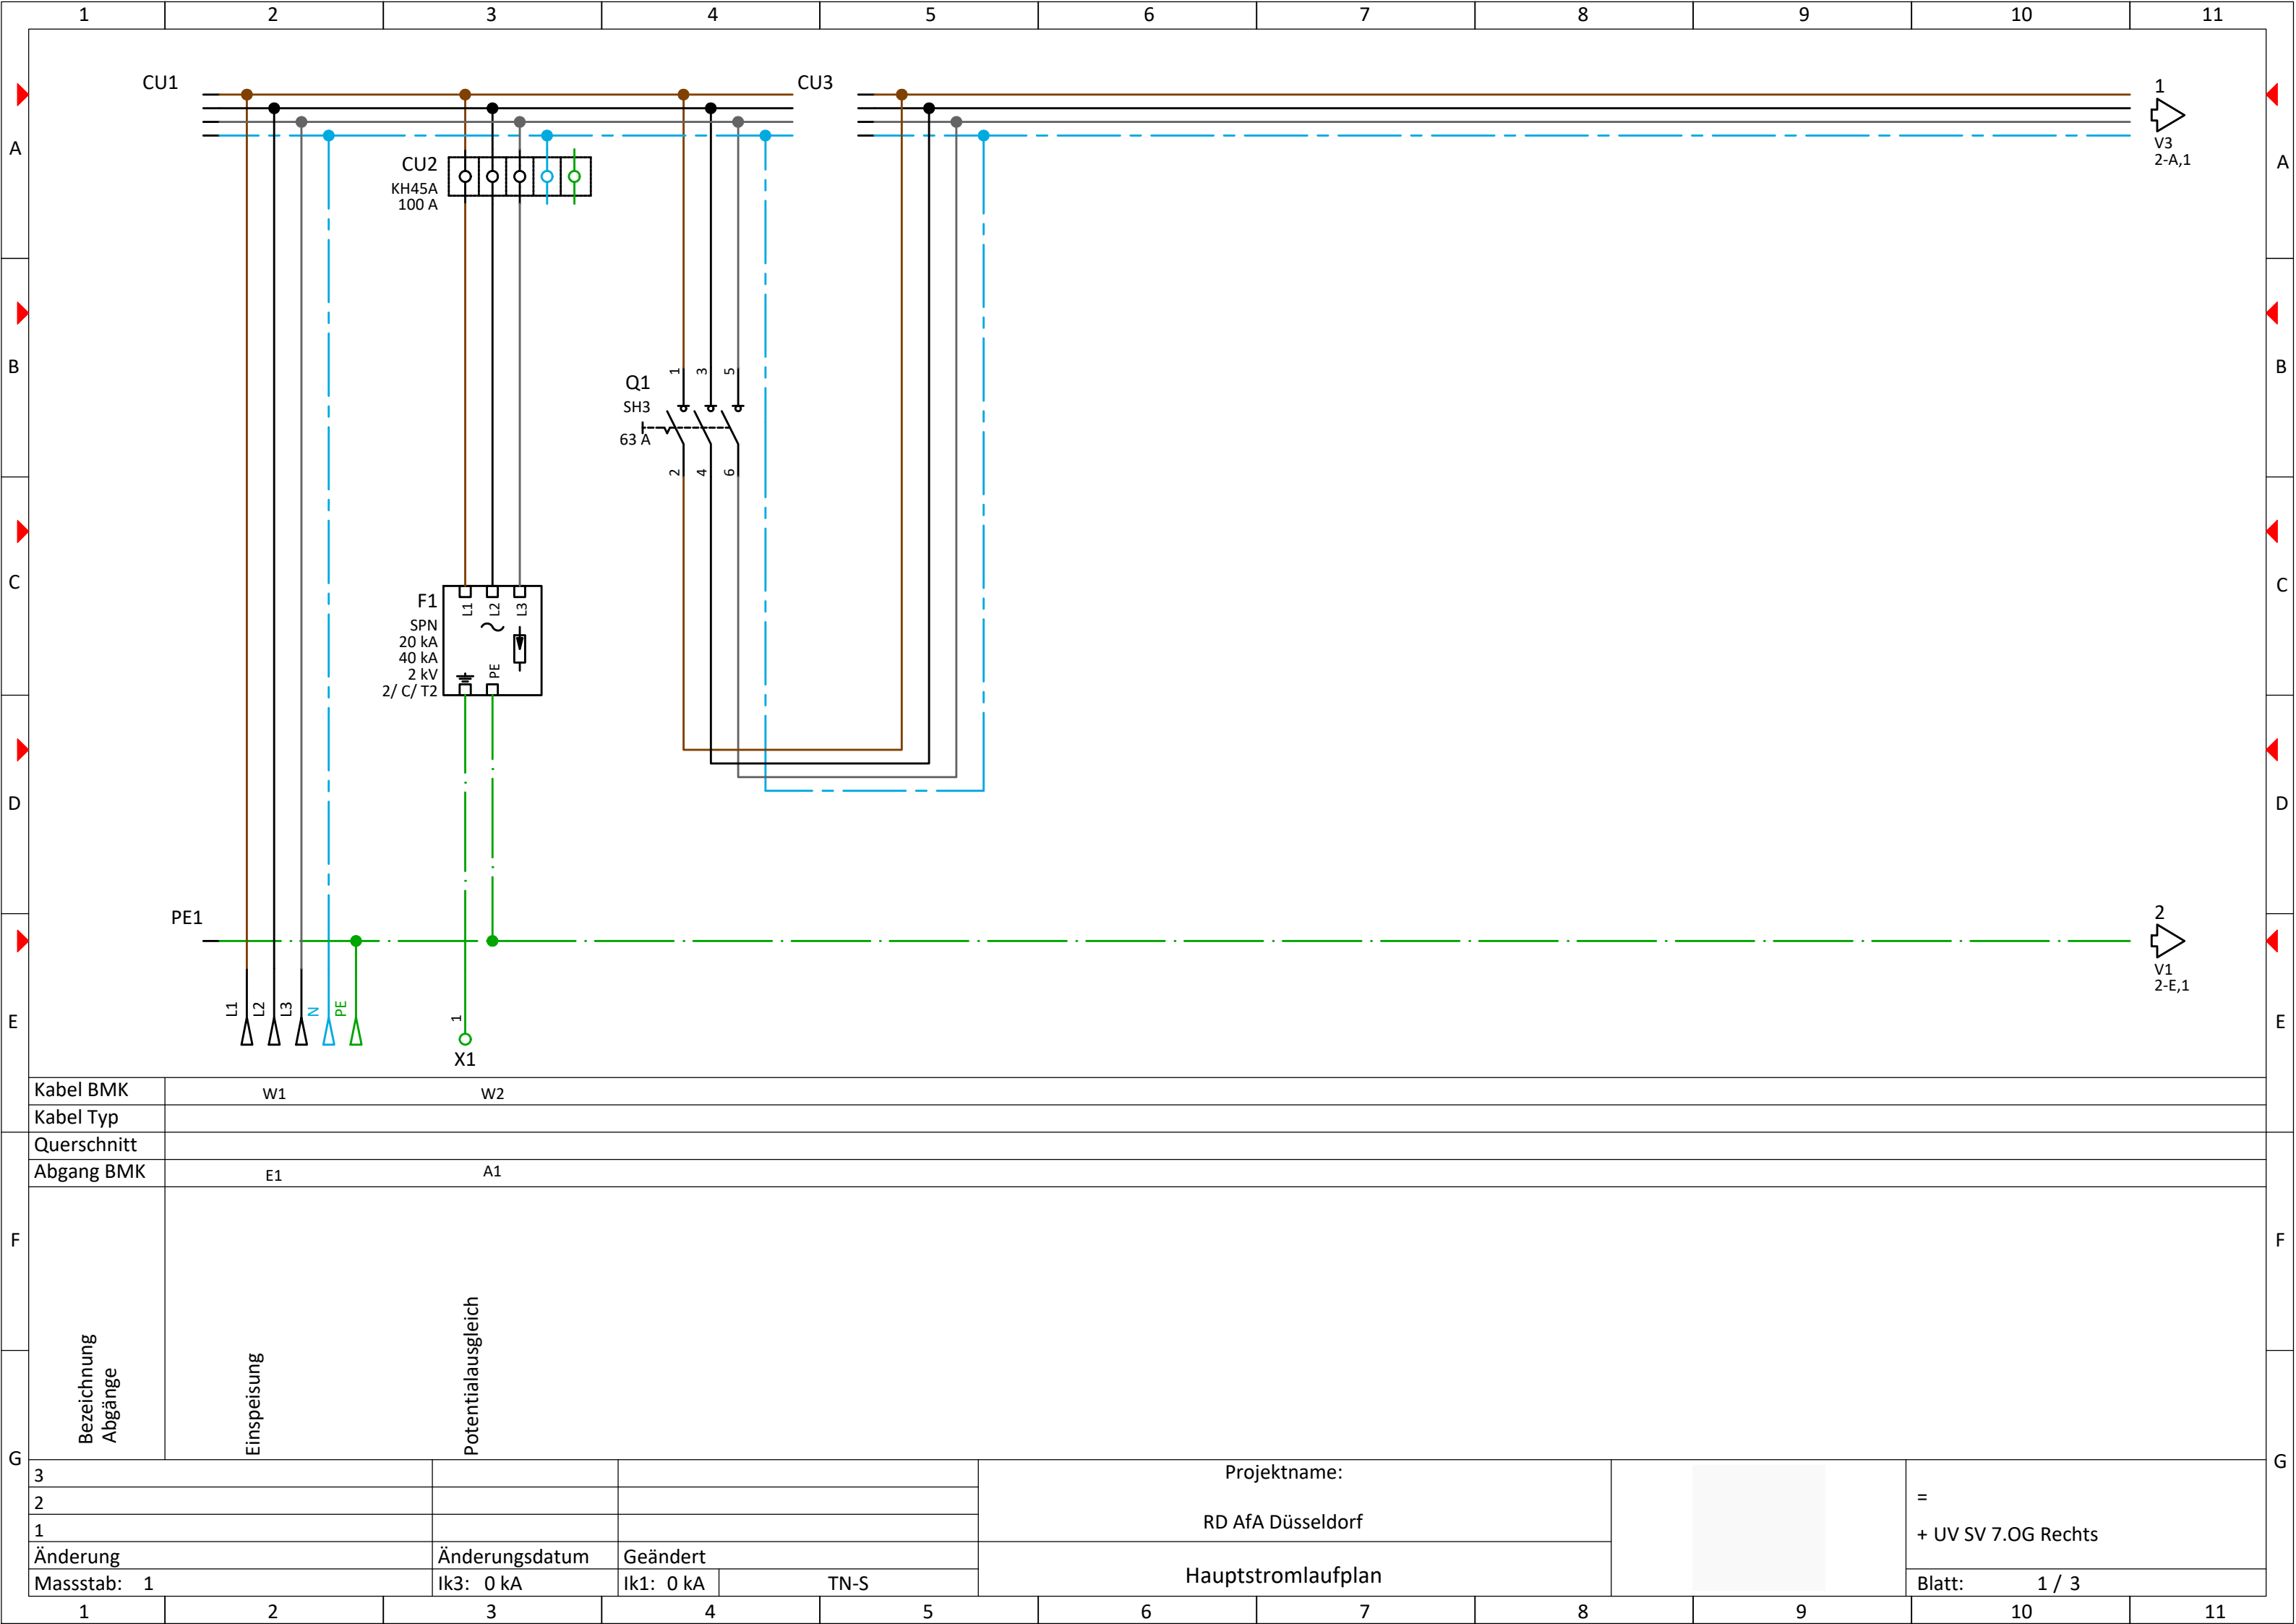

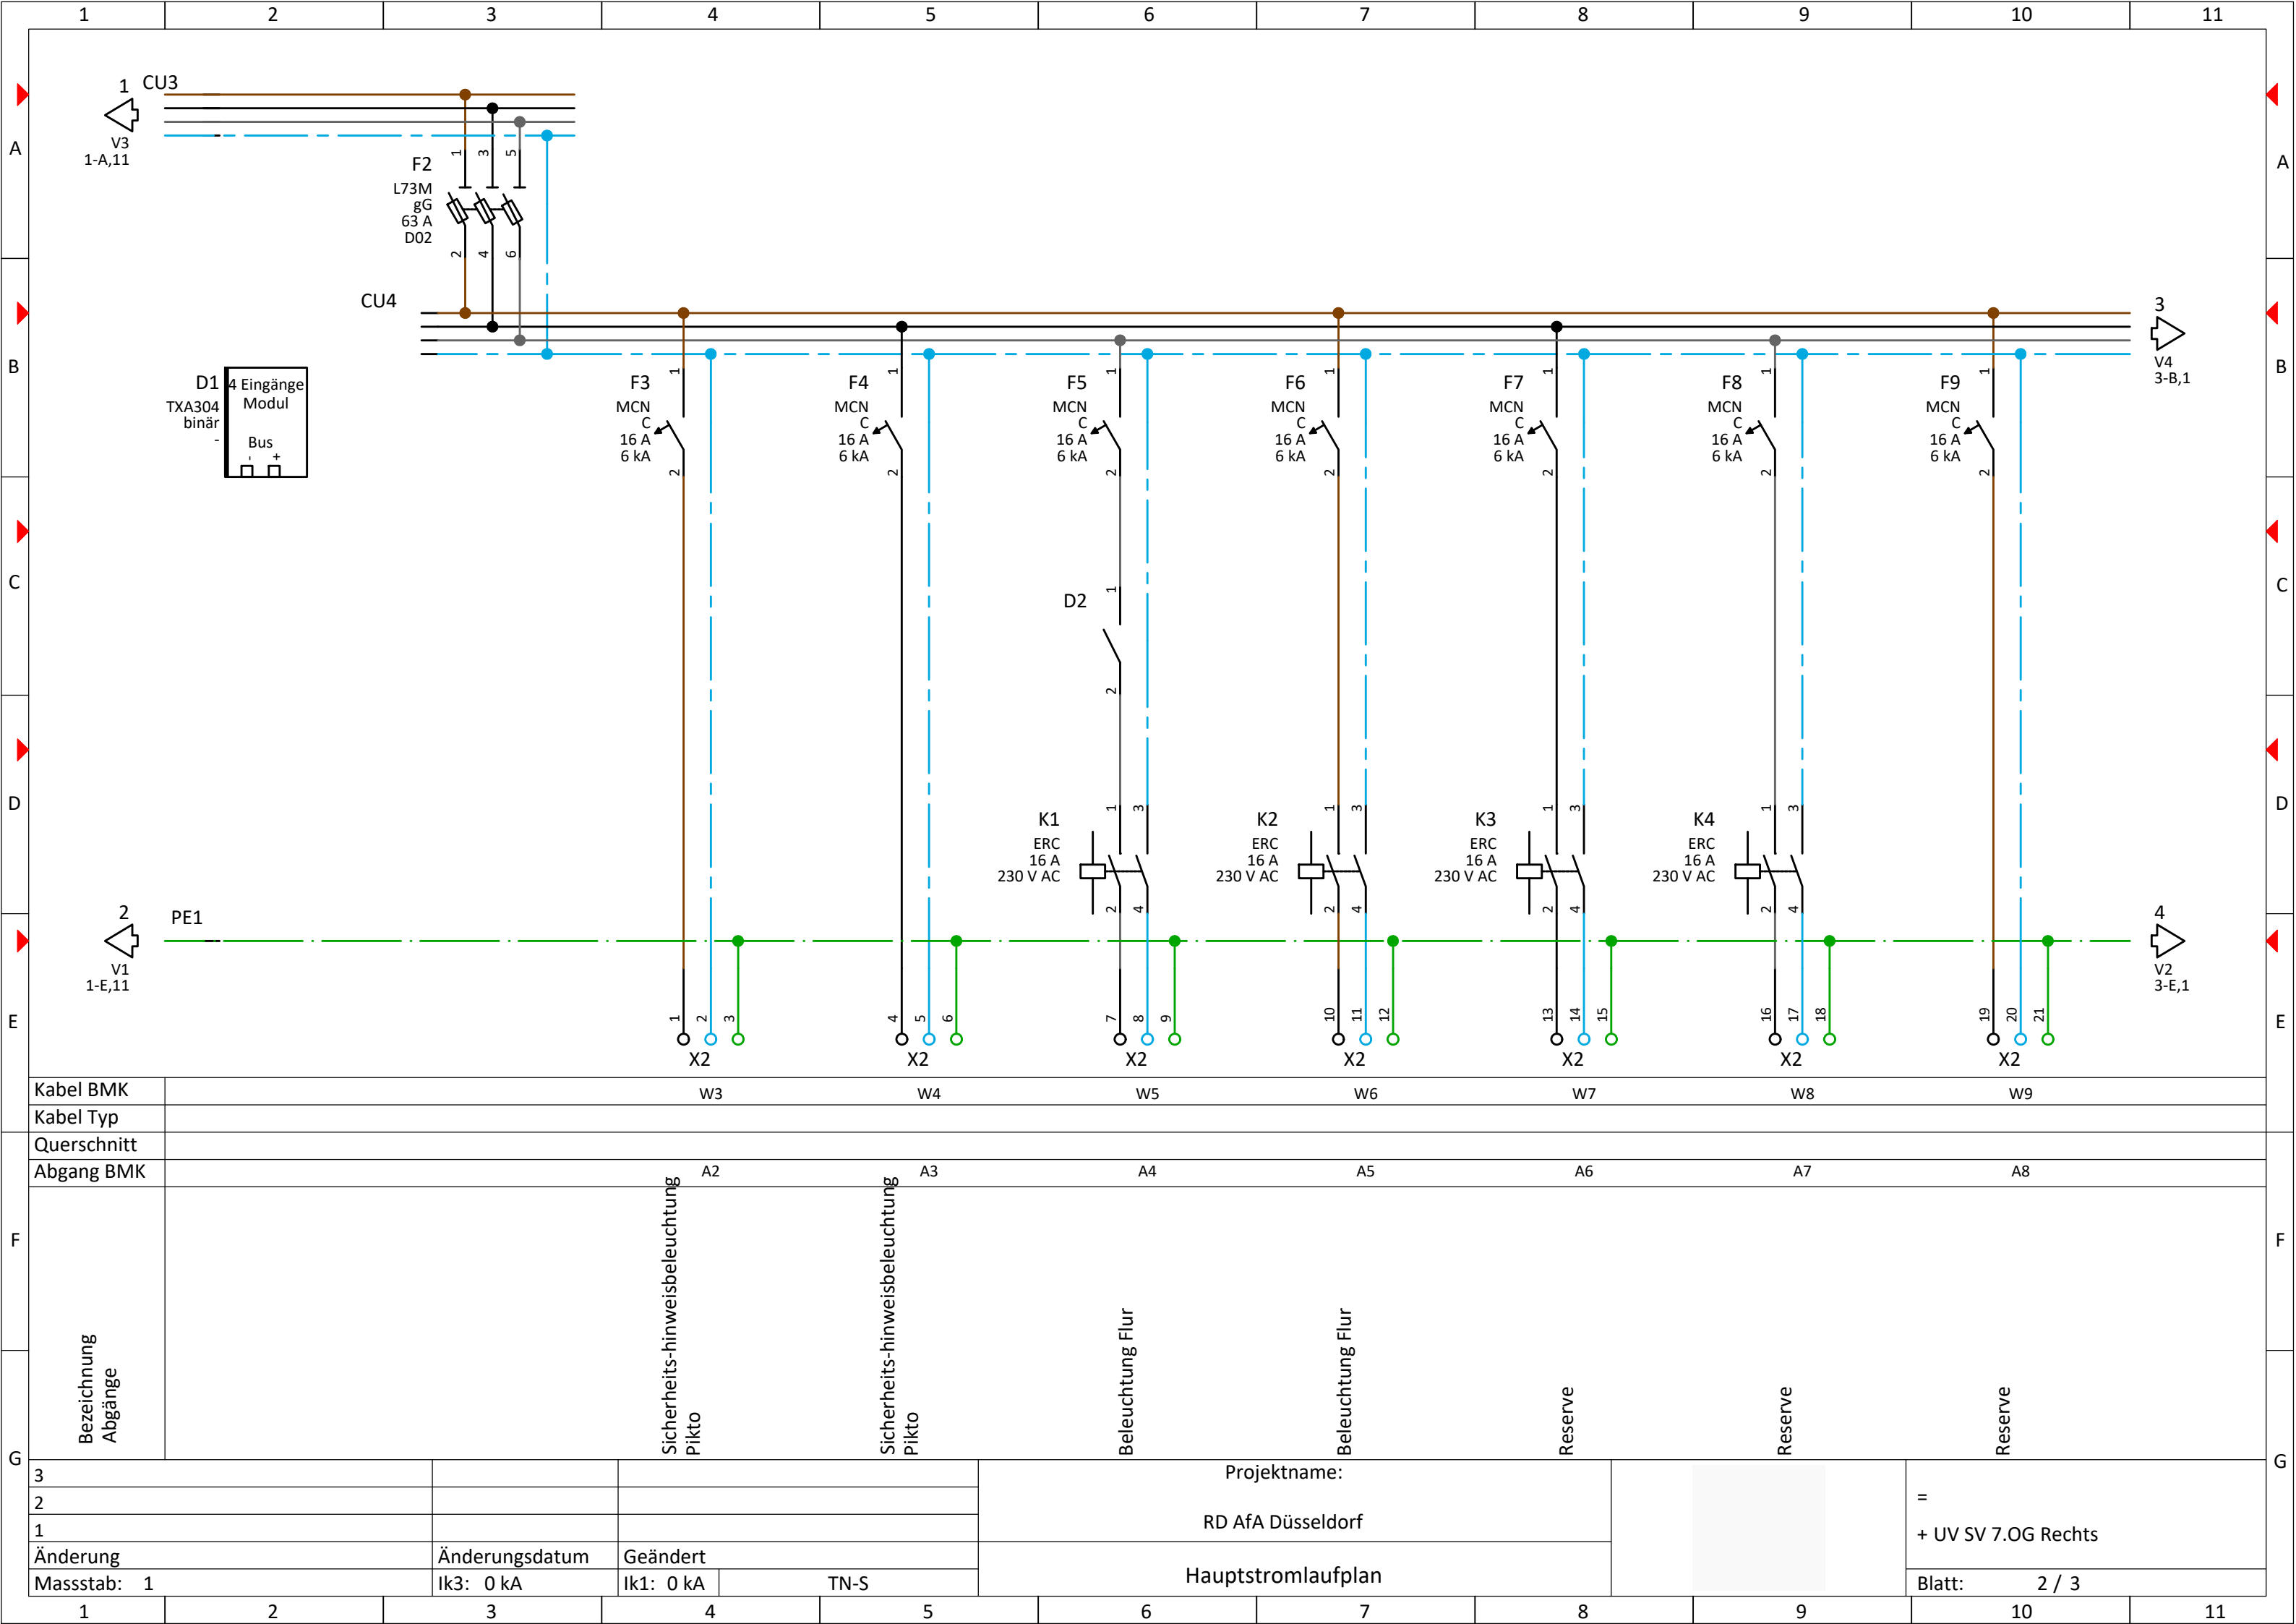

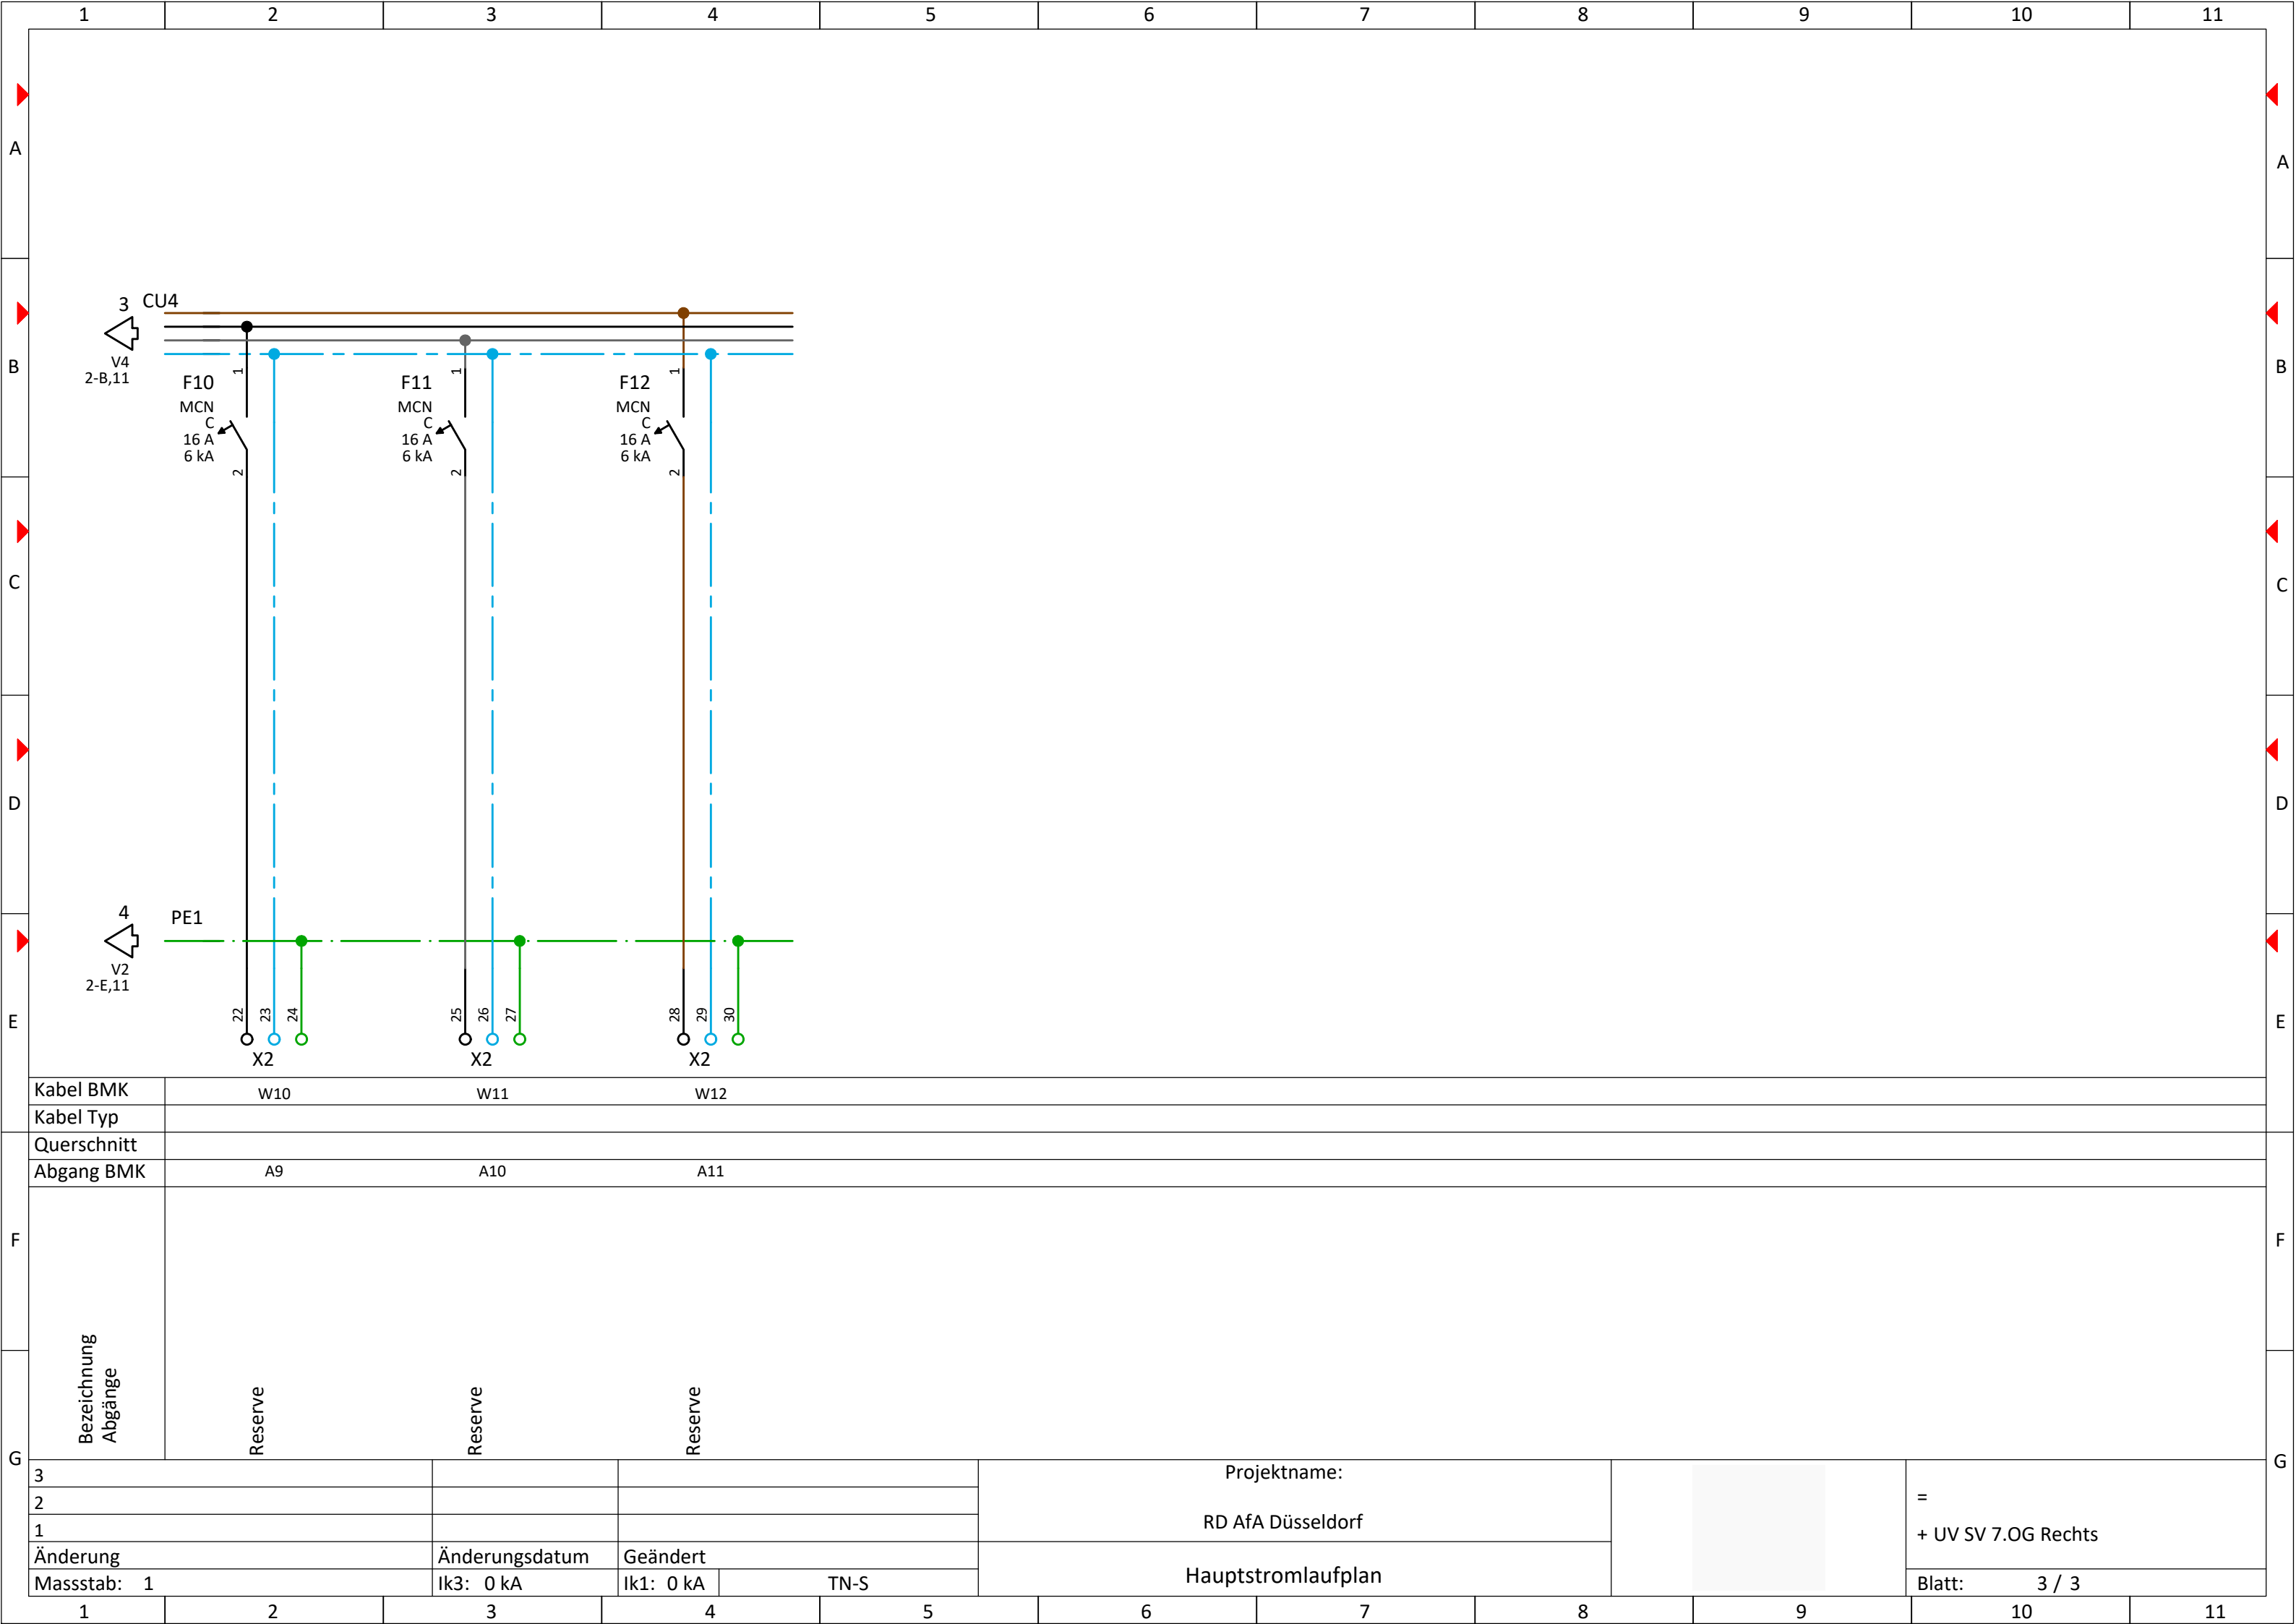

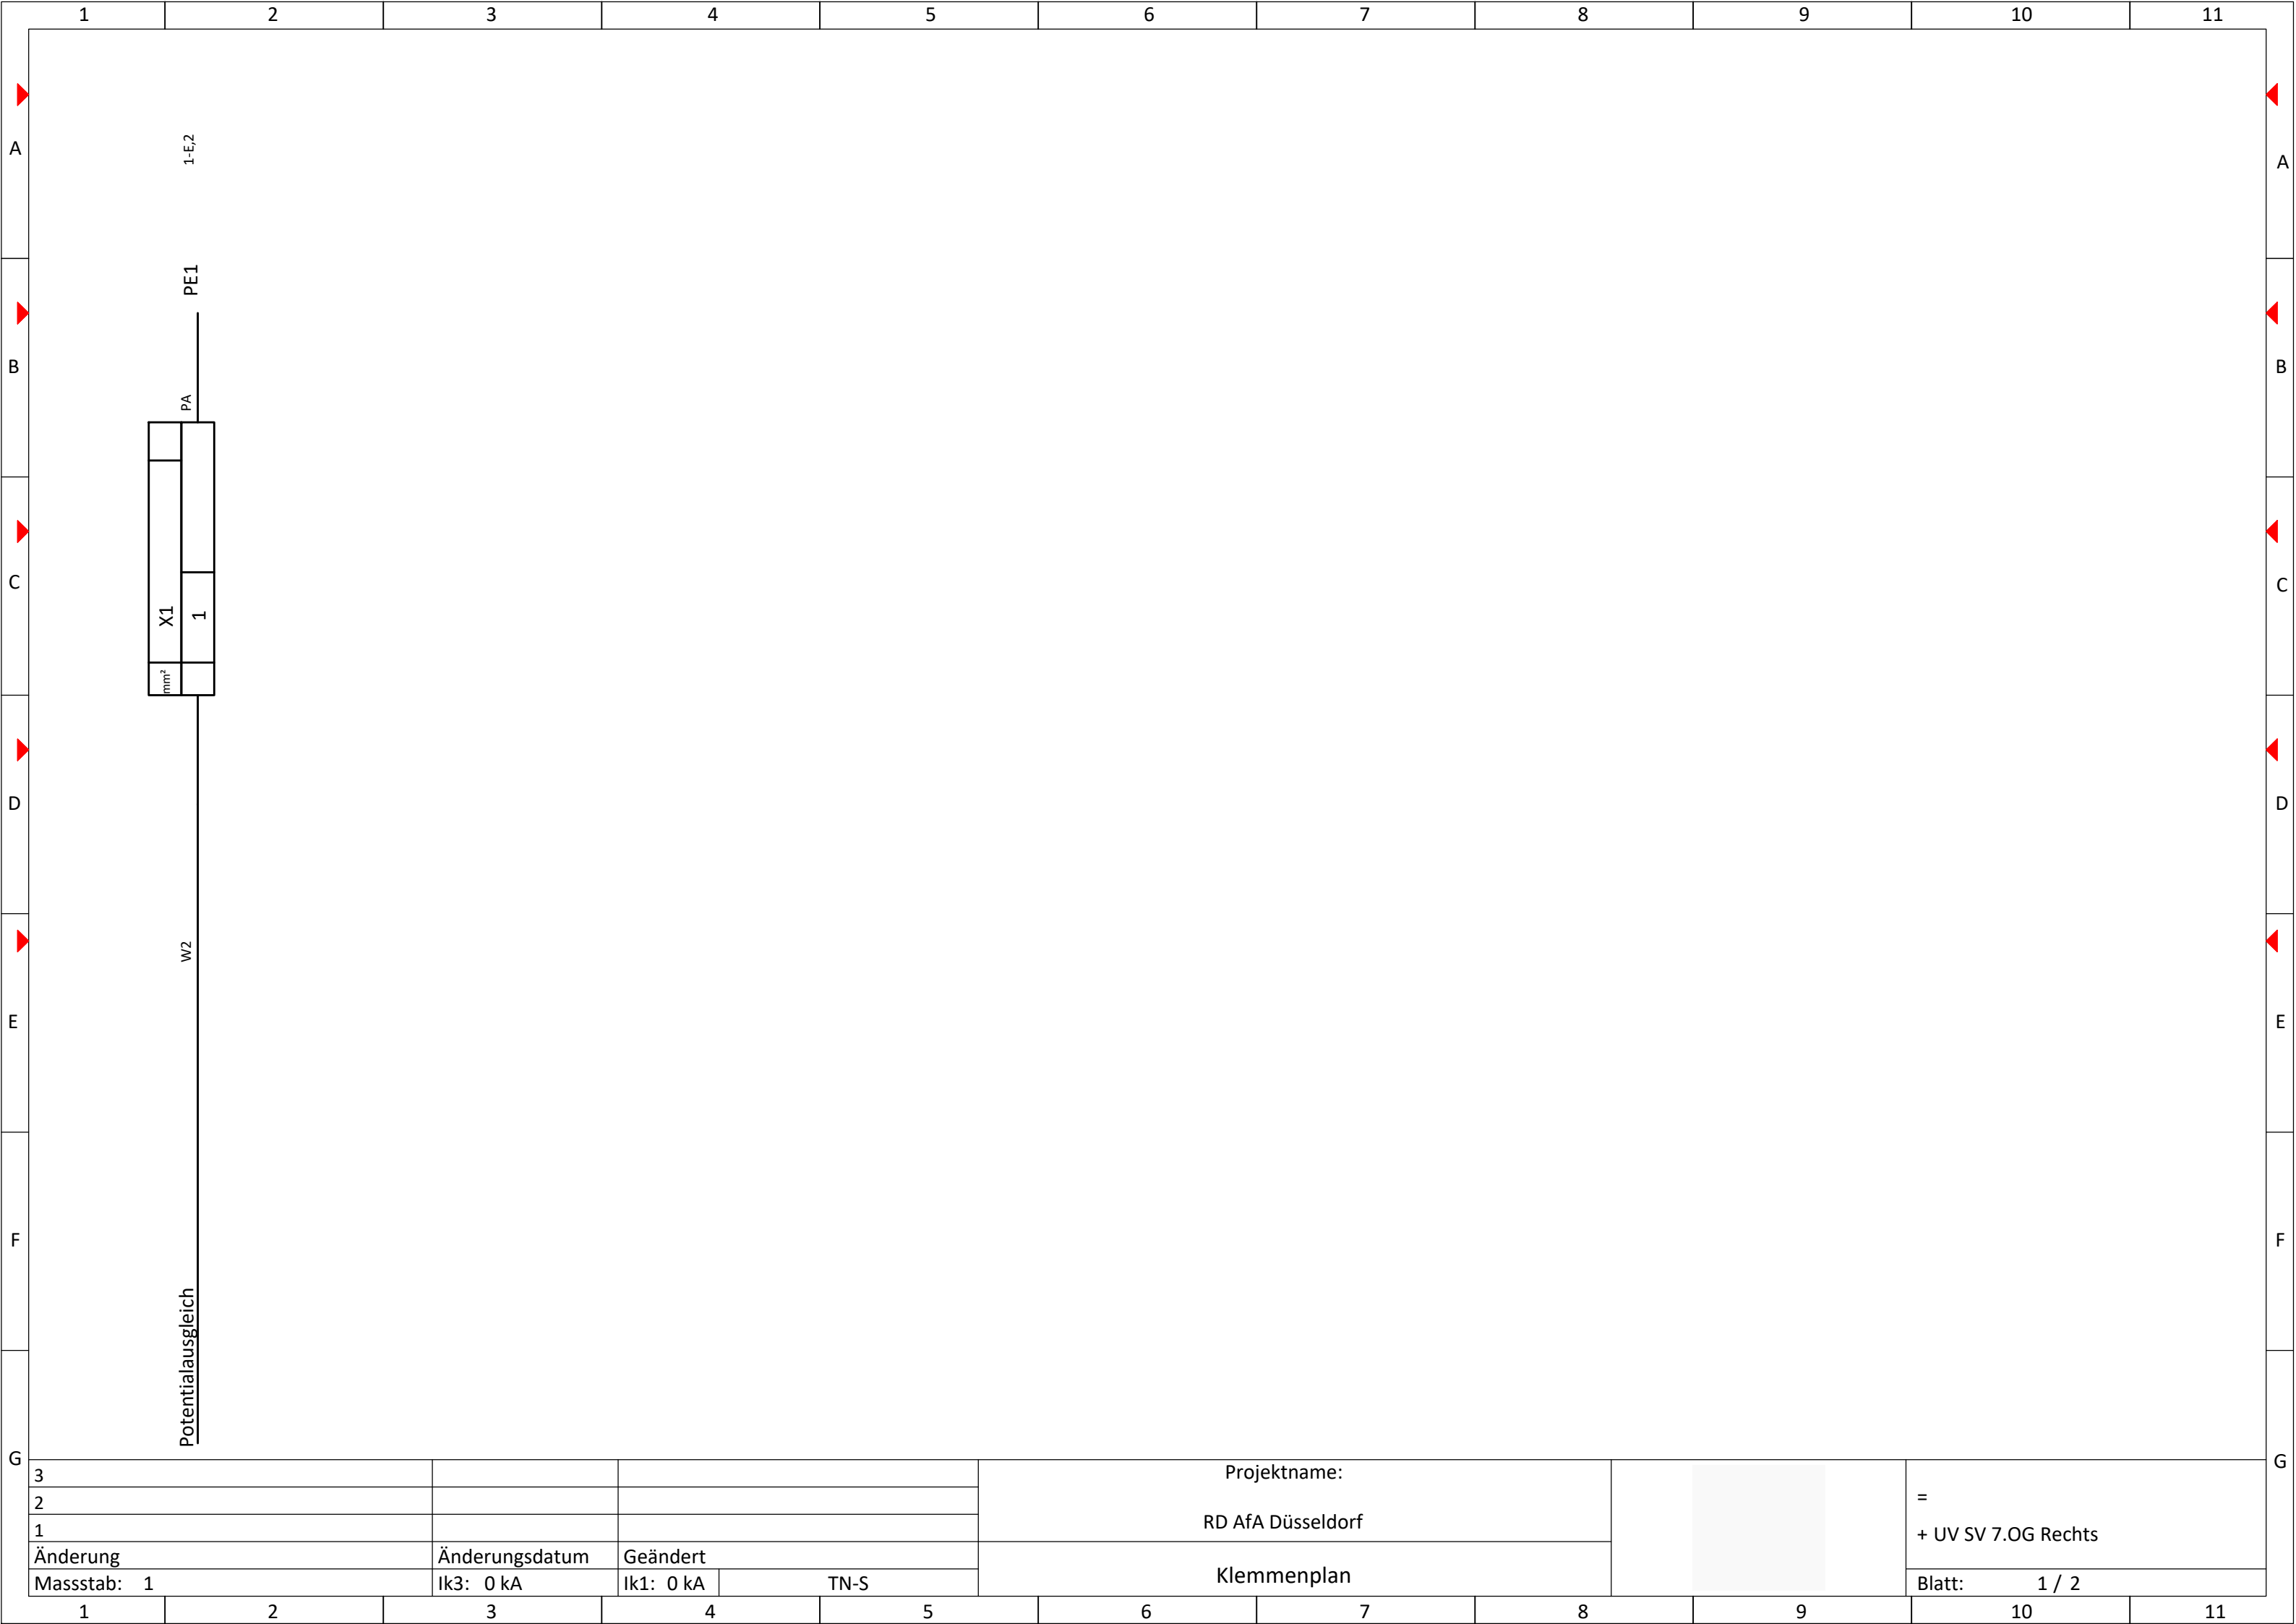

3			Projektname:						= + UV SV 7.OG Rechts	
2			RD AfA Düsseldorf							
1										
Änderung		Änderungsdatum	Geändert		Klemmenplan					
Massstab: 1		Ik3: 0 kA	Ik1: 0 kA	TN-S						

1	2	3	4	5	6	7	8	9	10	11
---	---	---	---	---	---	---	---	---	----	----

[illegible]