



	1	2	3	4	5	6	7	8	9	10	11
A											
B											
C											
D											
E											
F											
G	3										
	2										
	1										
	Änderung	Änderungsdatum	Geändert								
	Massstab:	Ik3: 0 kA	Ik1: 0 kA	TN-S							
	1	2	3	4	5	6	7	8	9	10	11


RD AfA Düsseldorf

UV AV 8.OG Links


3				Projektname:						=	
2				RD AfA Düsseldorf						+ UV AV 8.OG Links	
1				UV AV 8.OG Links						Blatt: 1 / 1	
Änderung	Änderungsdatum	Geändert									
Massstab:	Ik3: 0 kA	Ik1: 0 kA	TN-S								

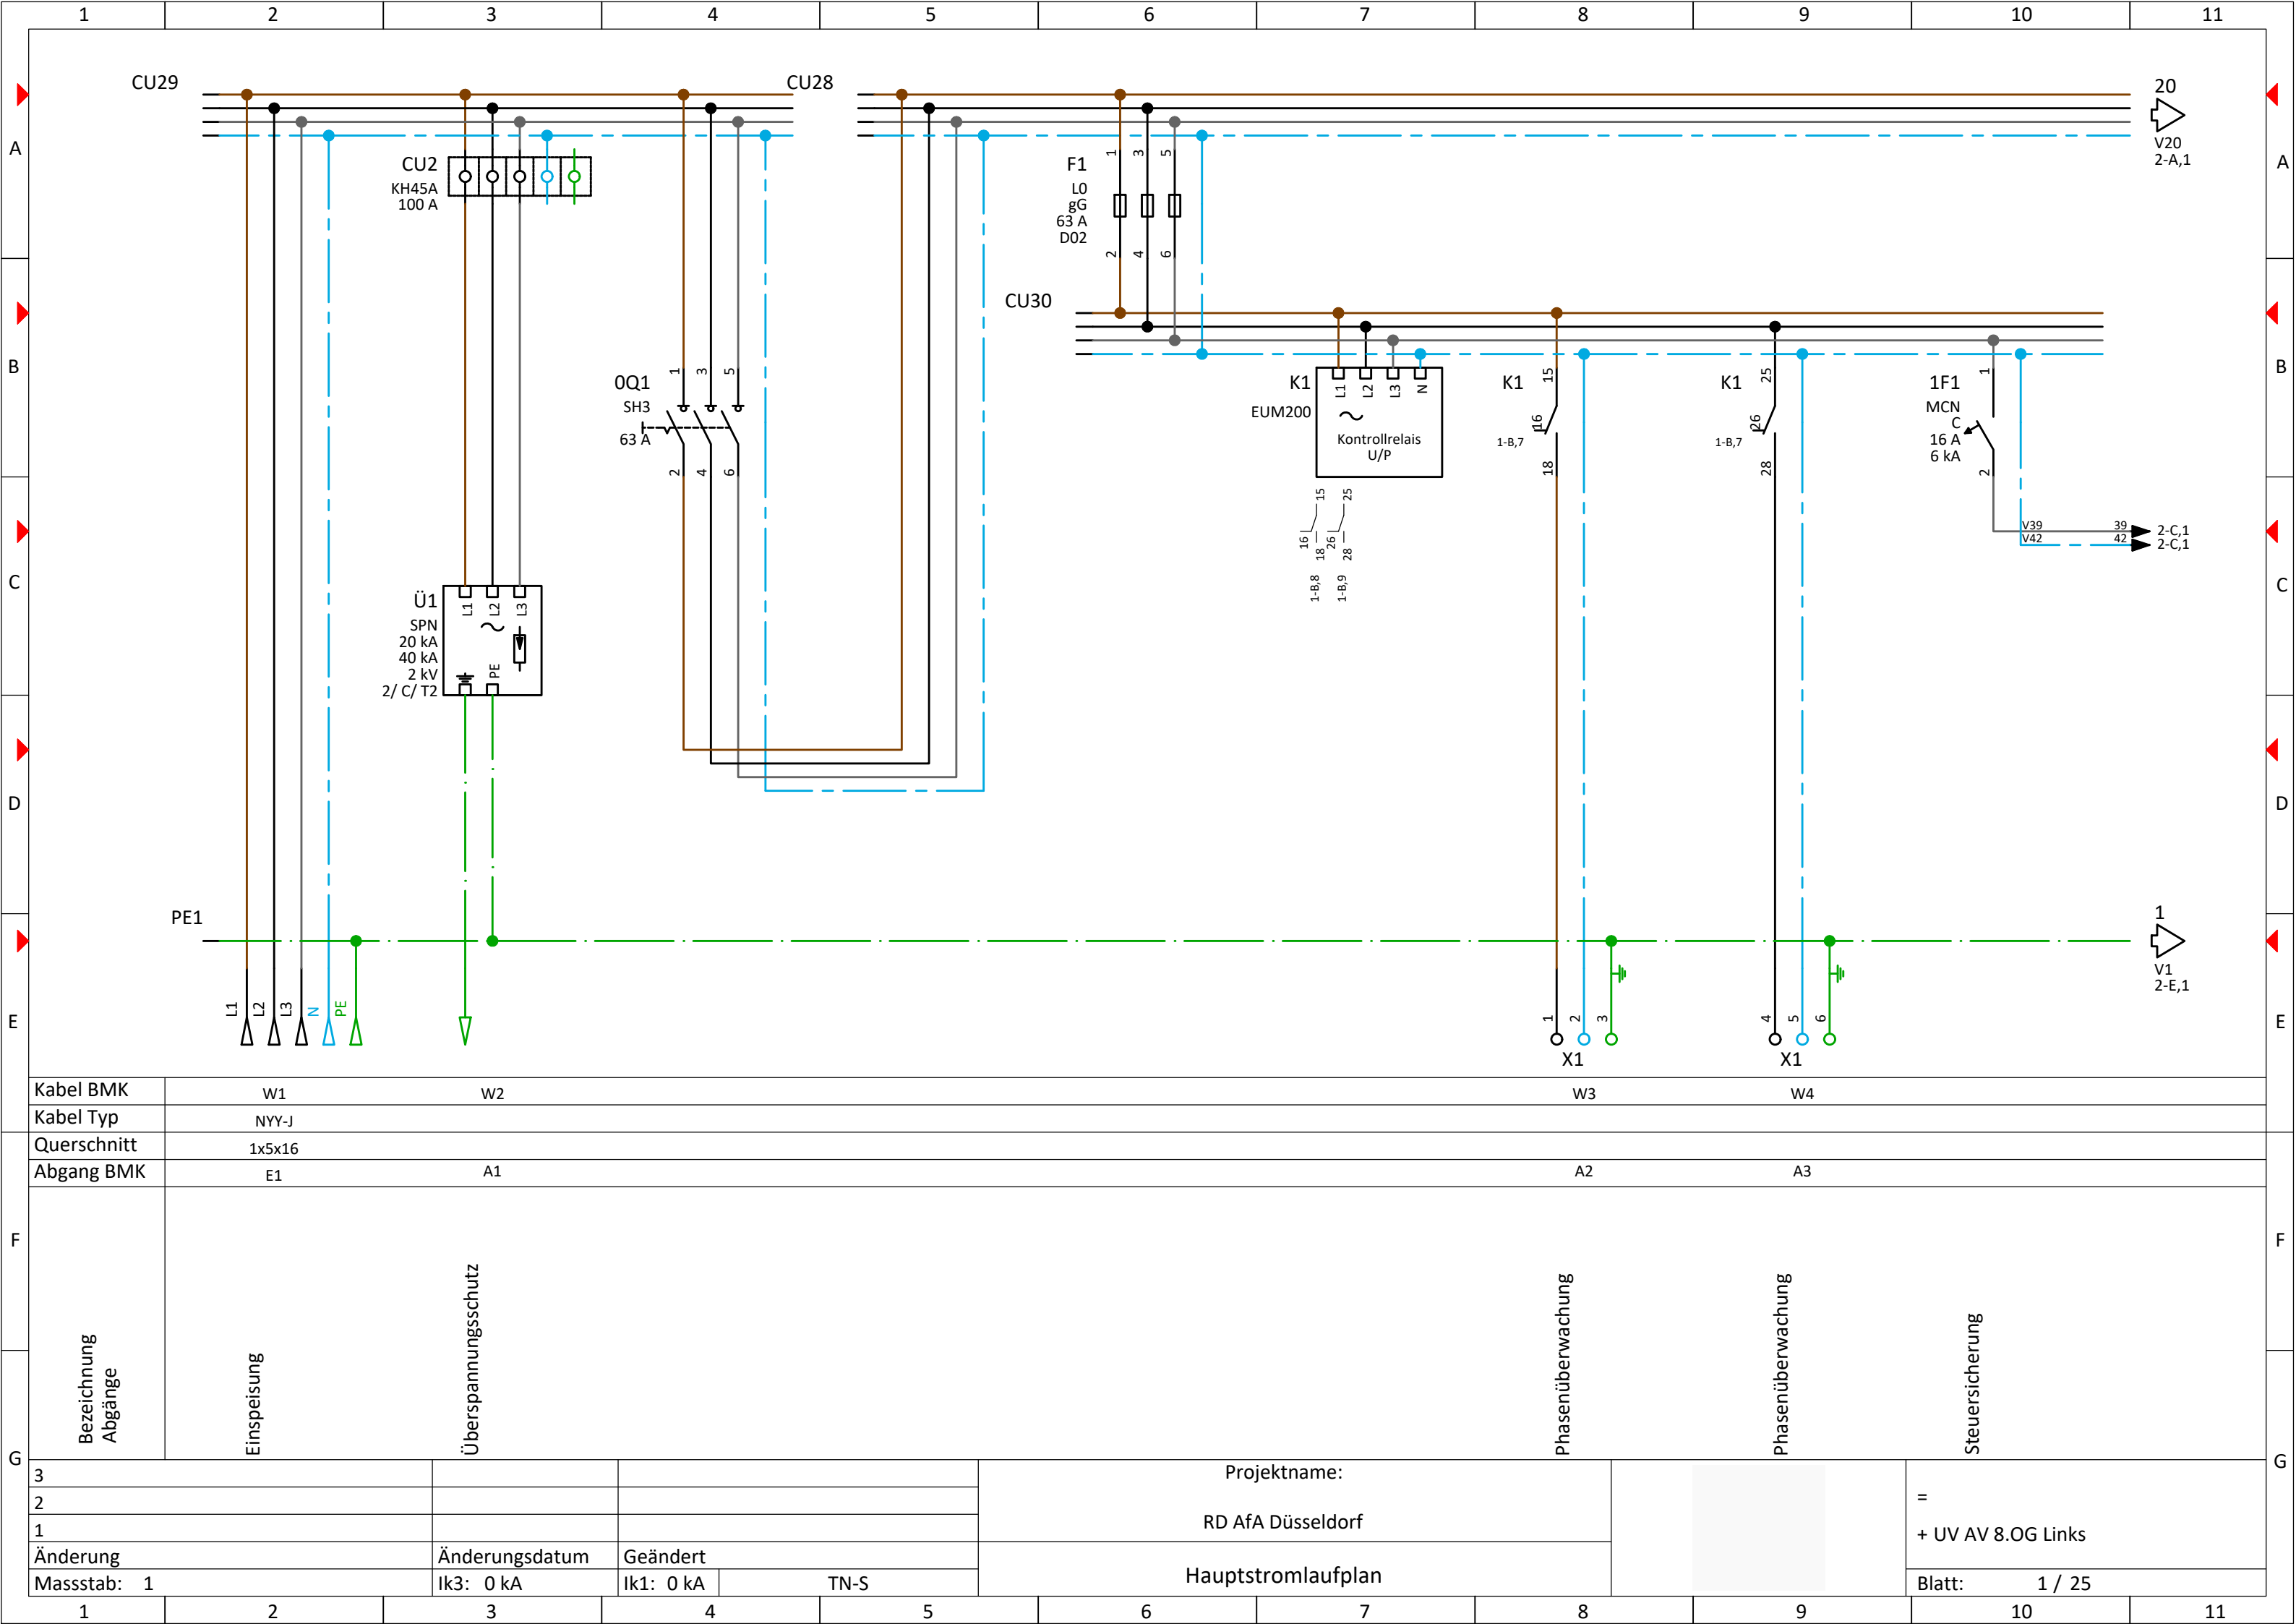


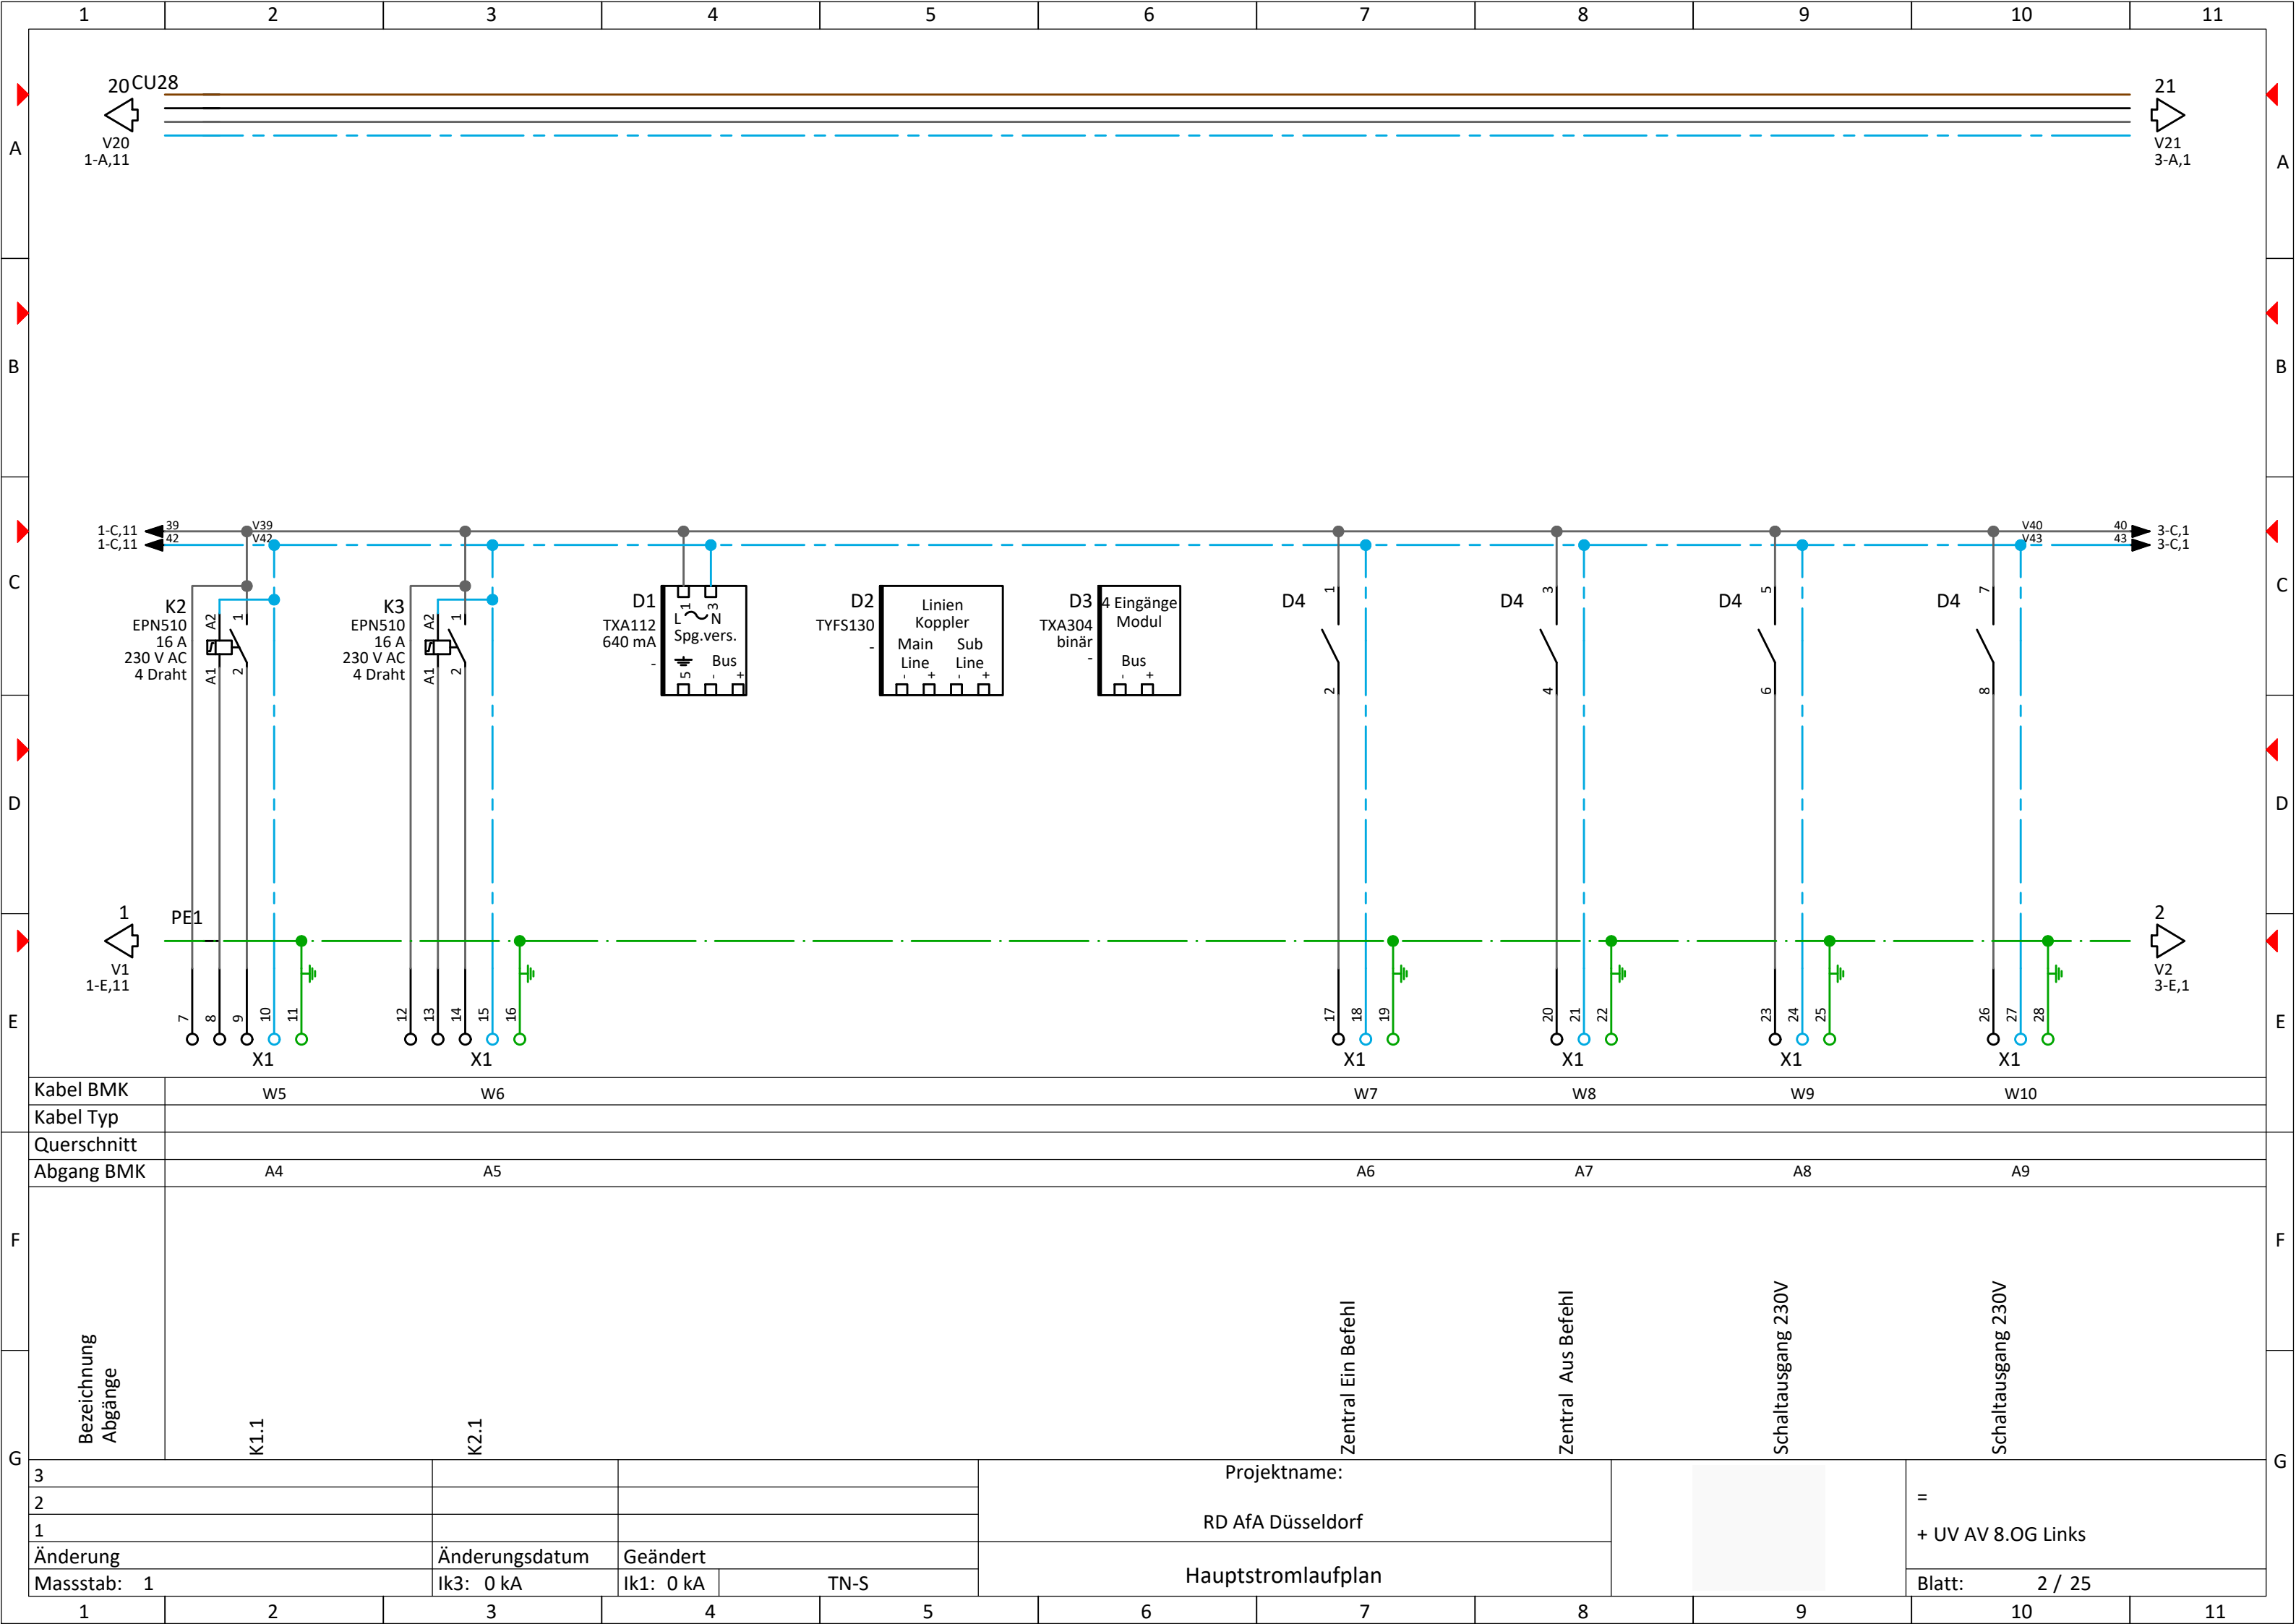


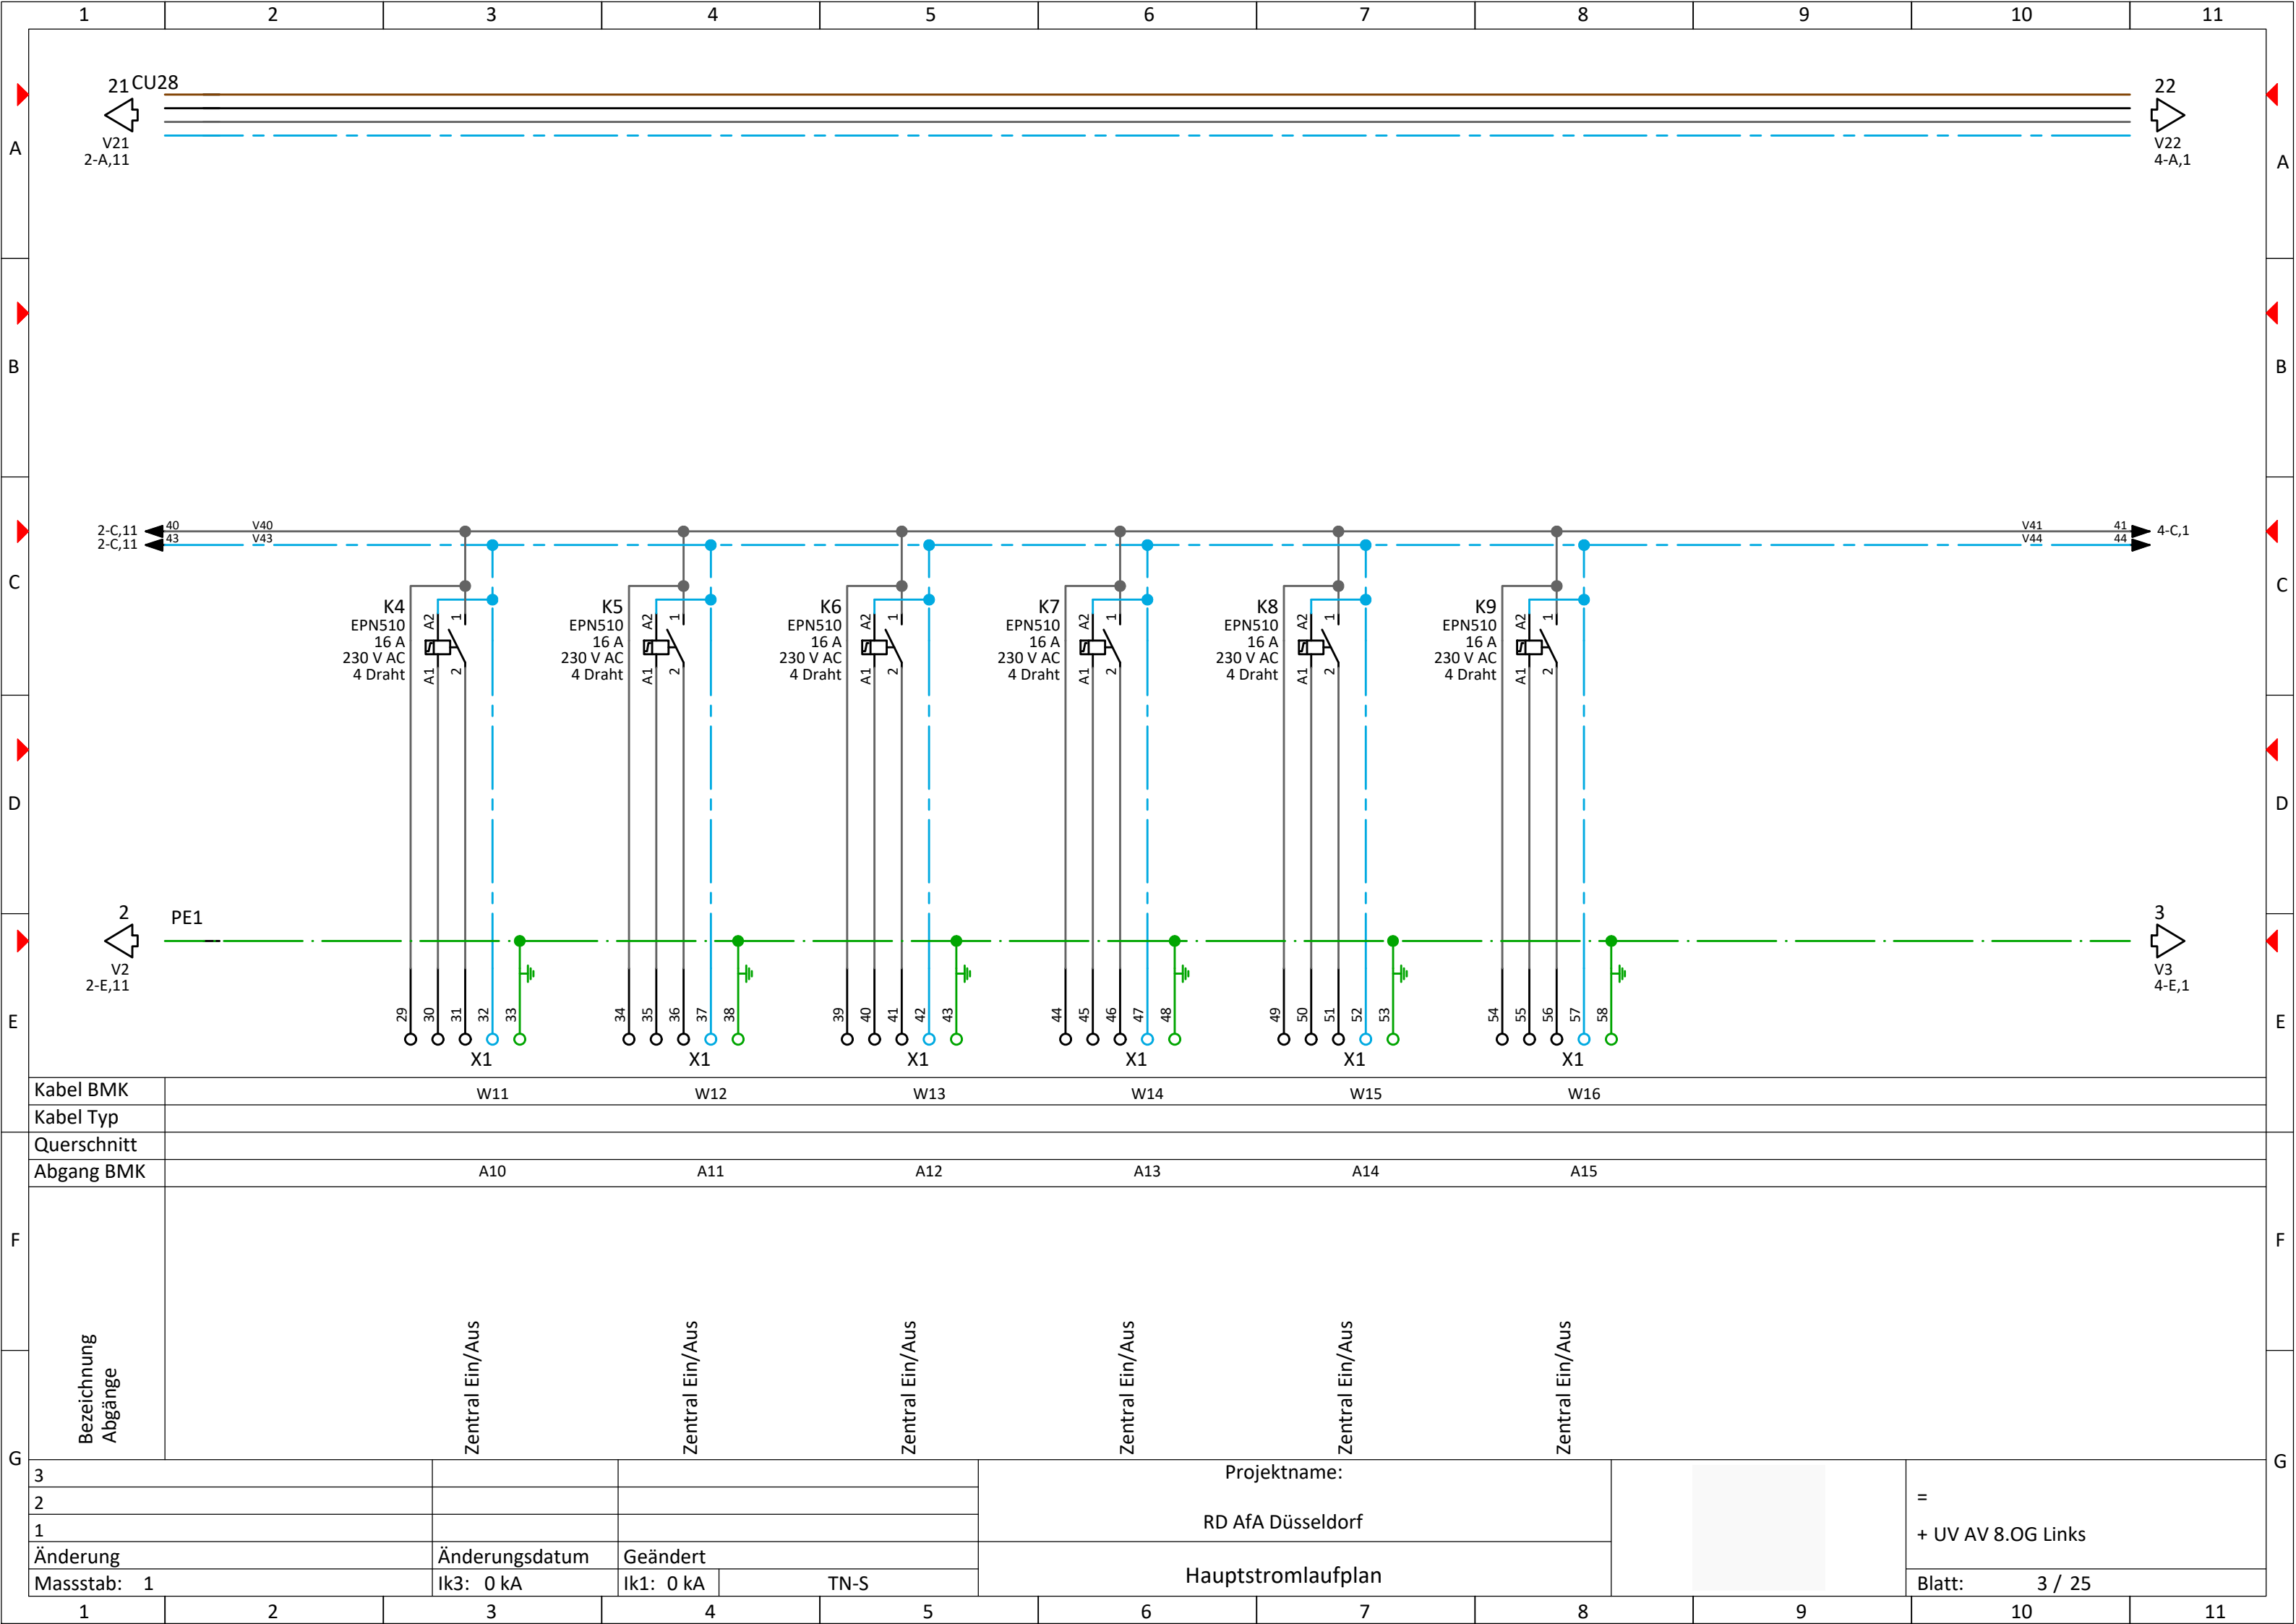



Kabel BMK	W11		W12		W13		W14		W15		W16	
Kabel Typ												
Querschnitt												
Abgang BMK	A10		A11		A12		A13		A14		A15	
Bezeichnung Abgänge												
3					Projektname:						=	
2					RD AfA Düsseldorf							
1												
Änderung	Änderungsdatum	Geändert										
Massstab: 1	Ik3: 0 kA	Ik1: 0 kA	TN-S		Hauptstromlaufplan						Blatt: 3 / 25	

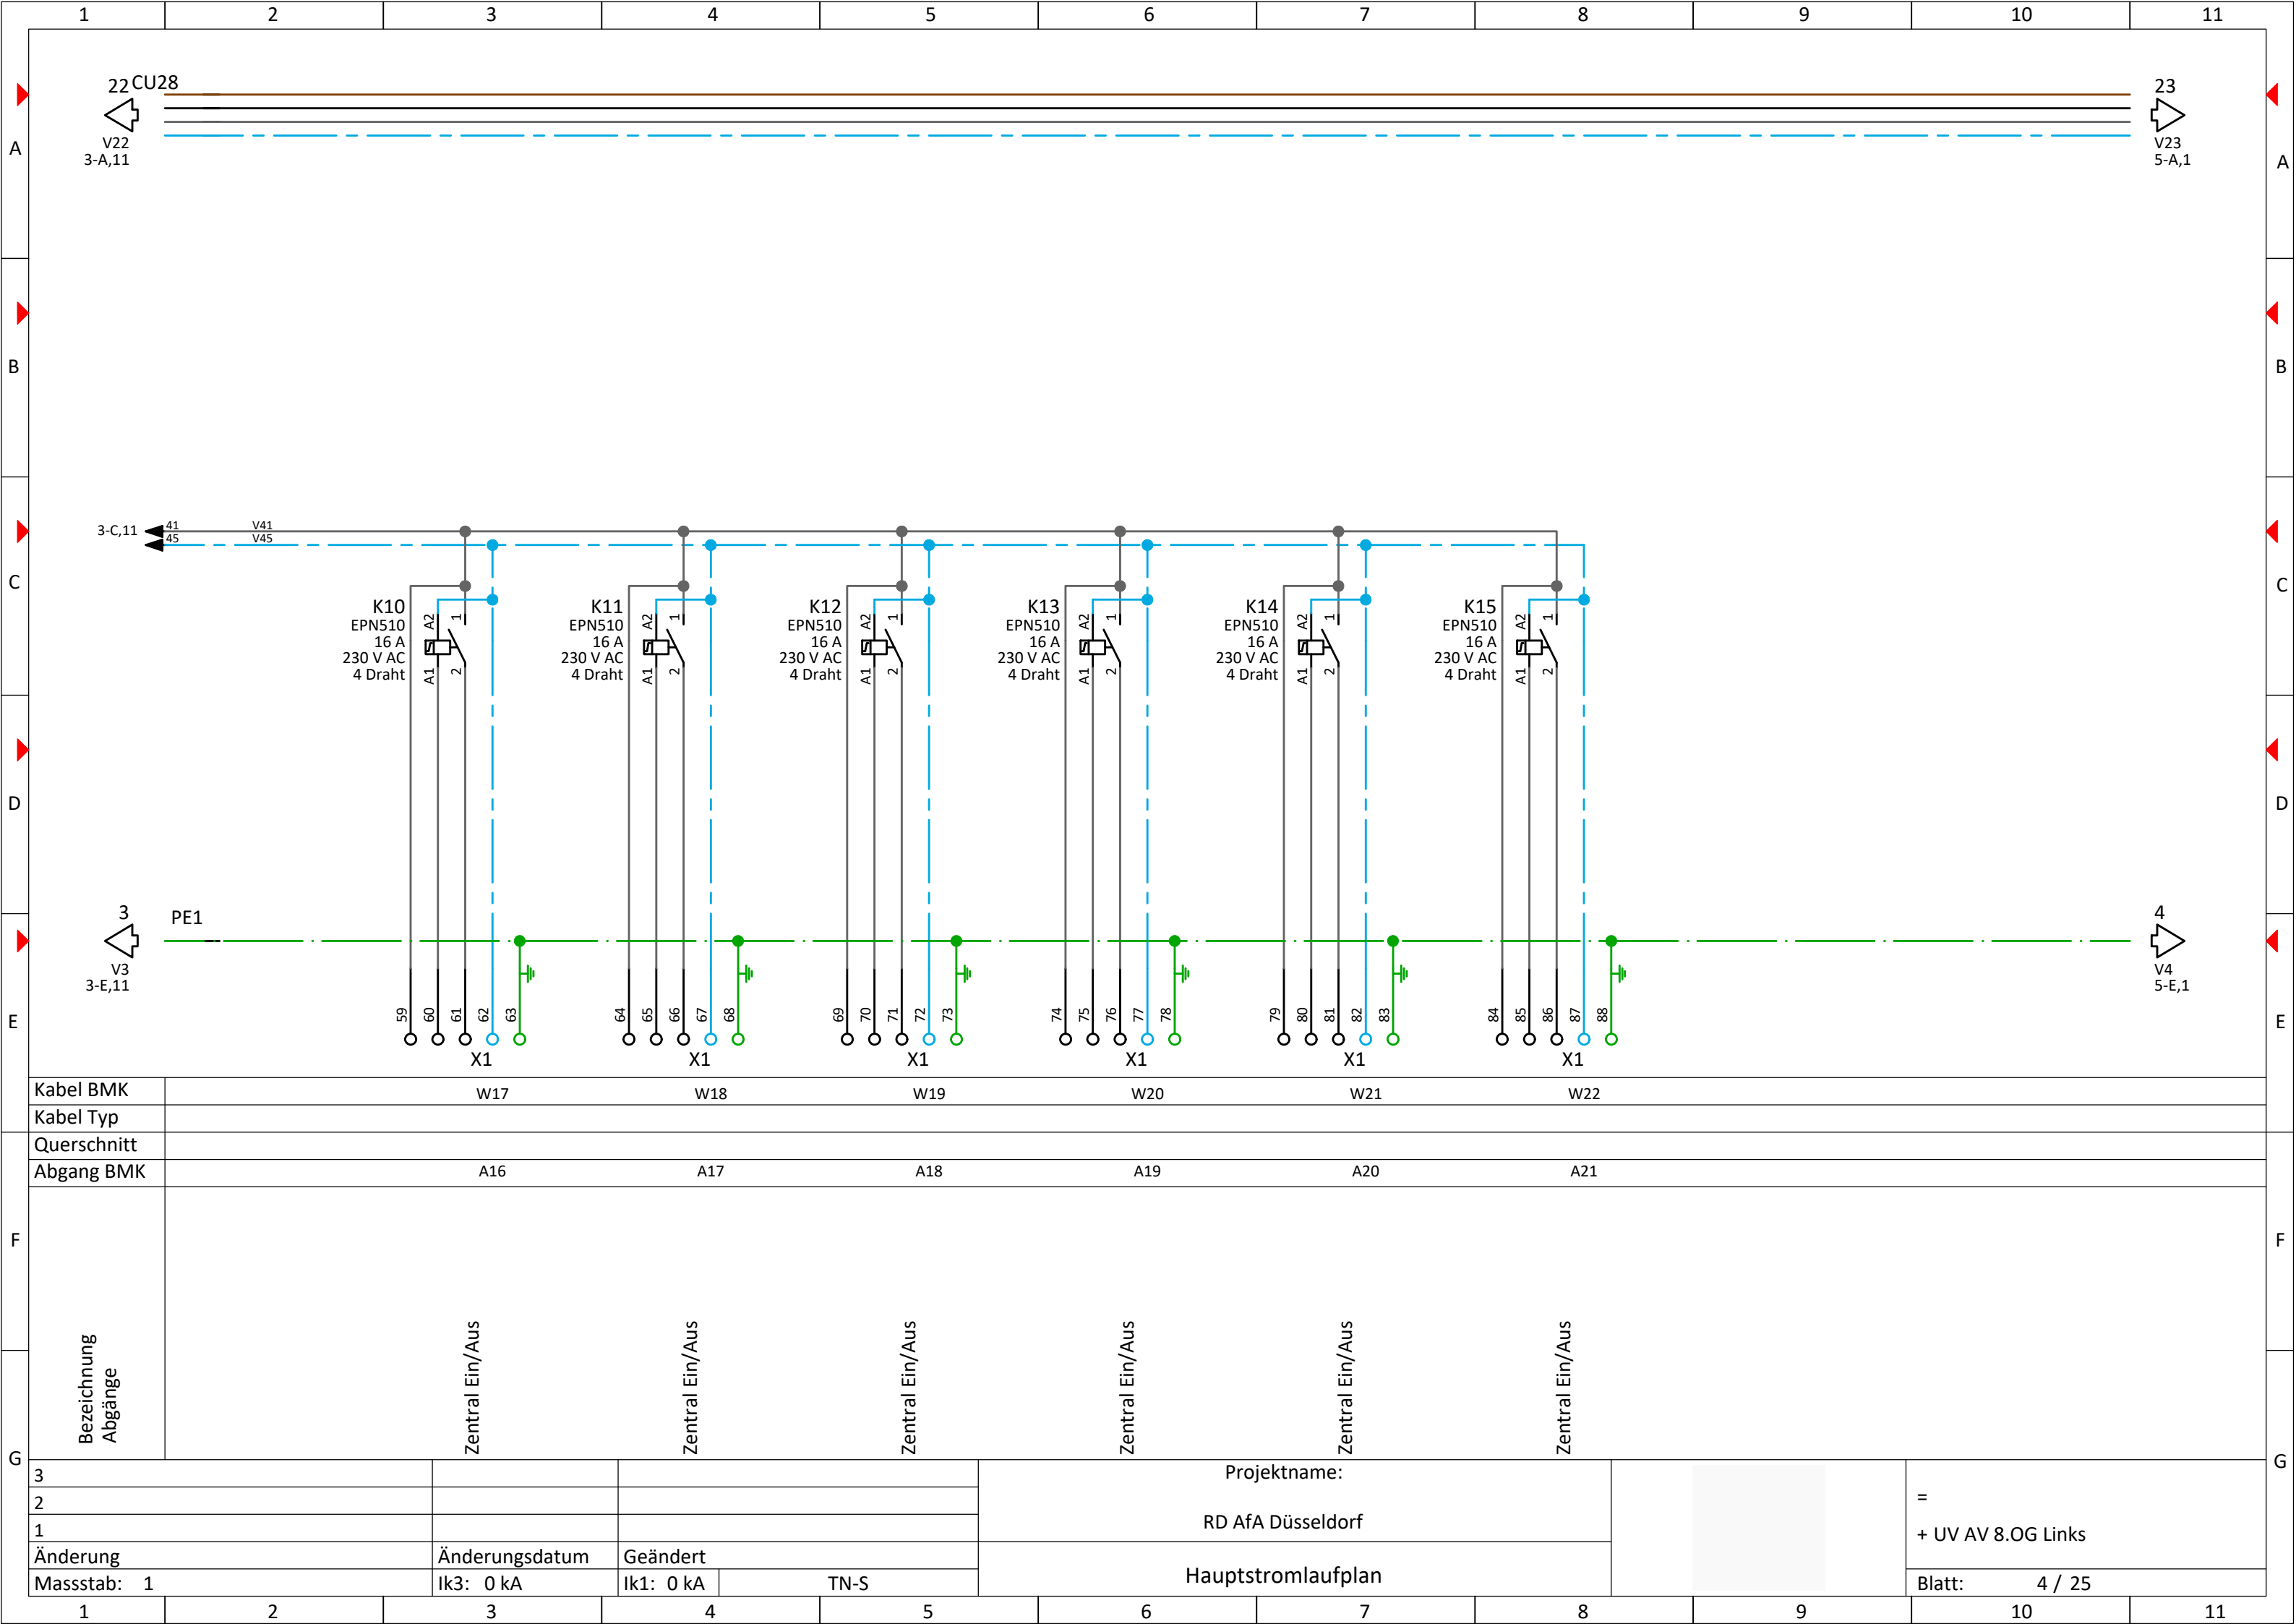


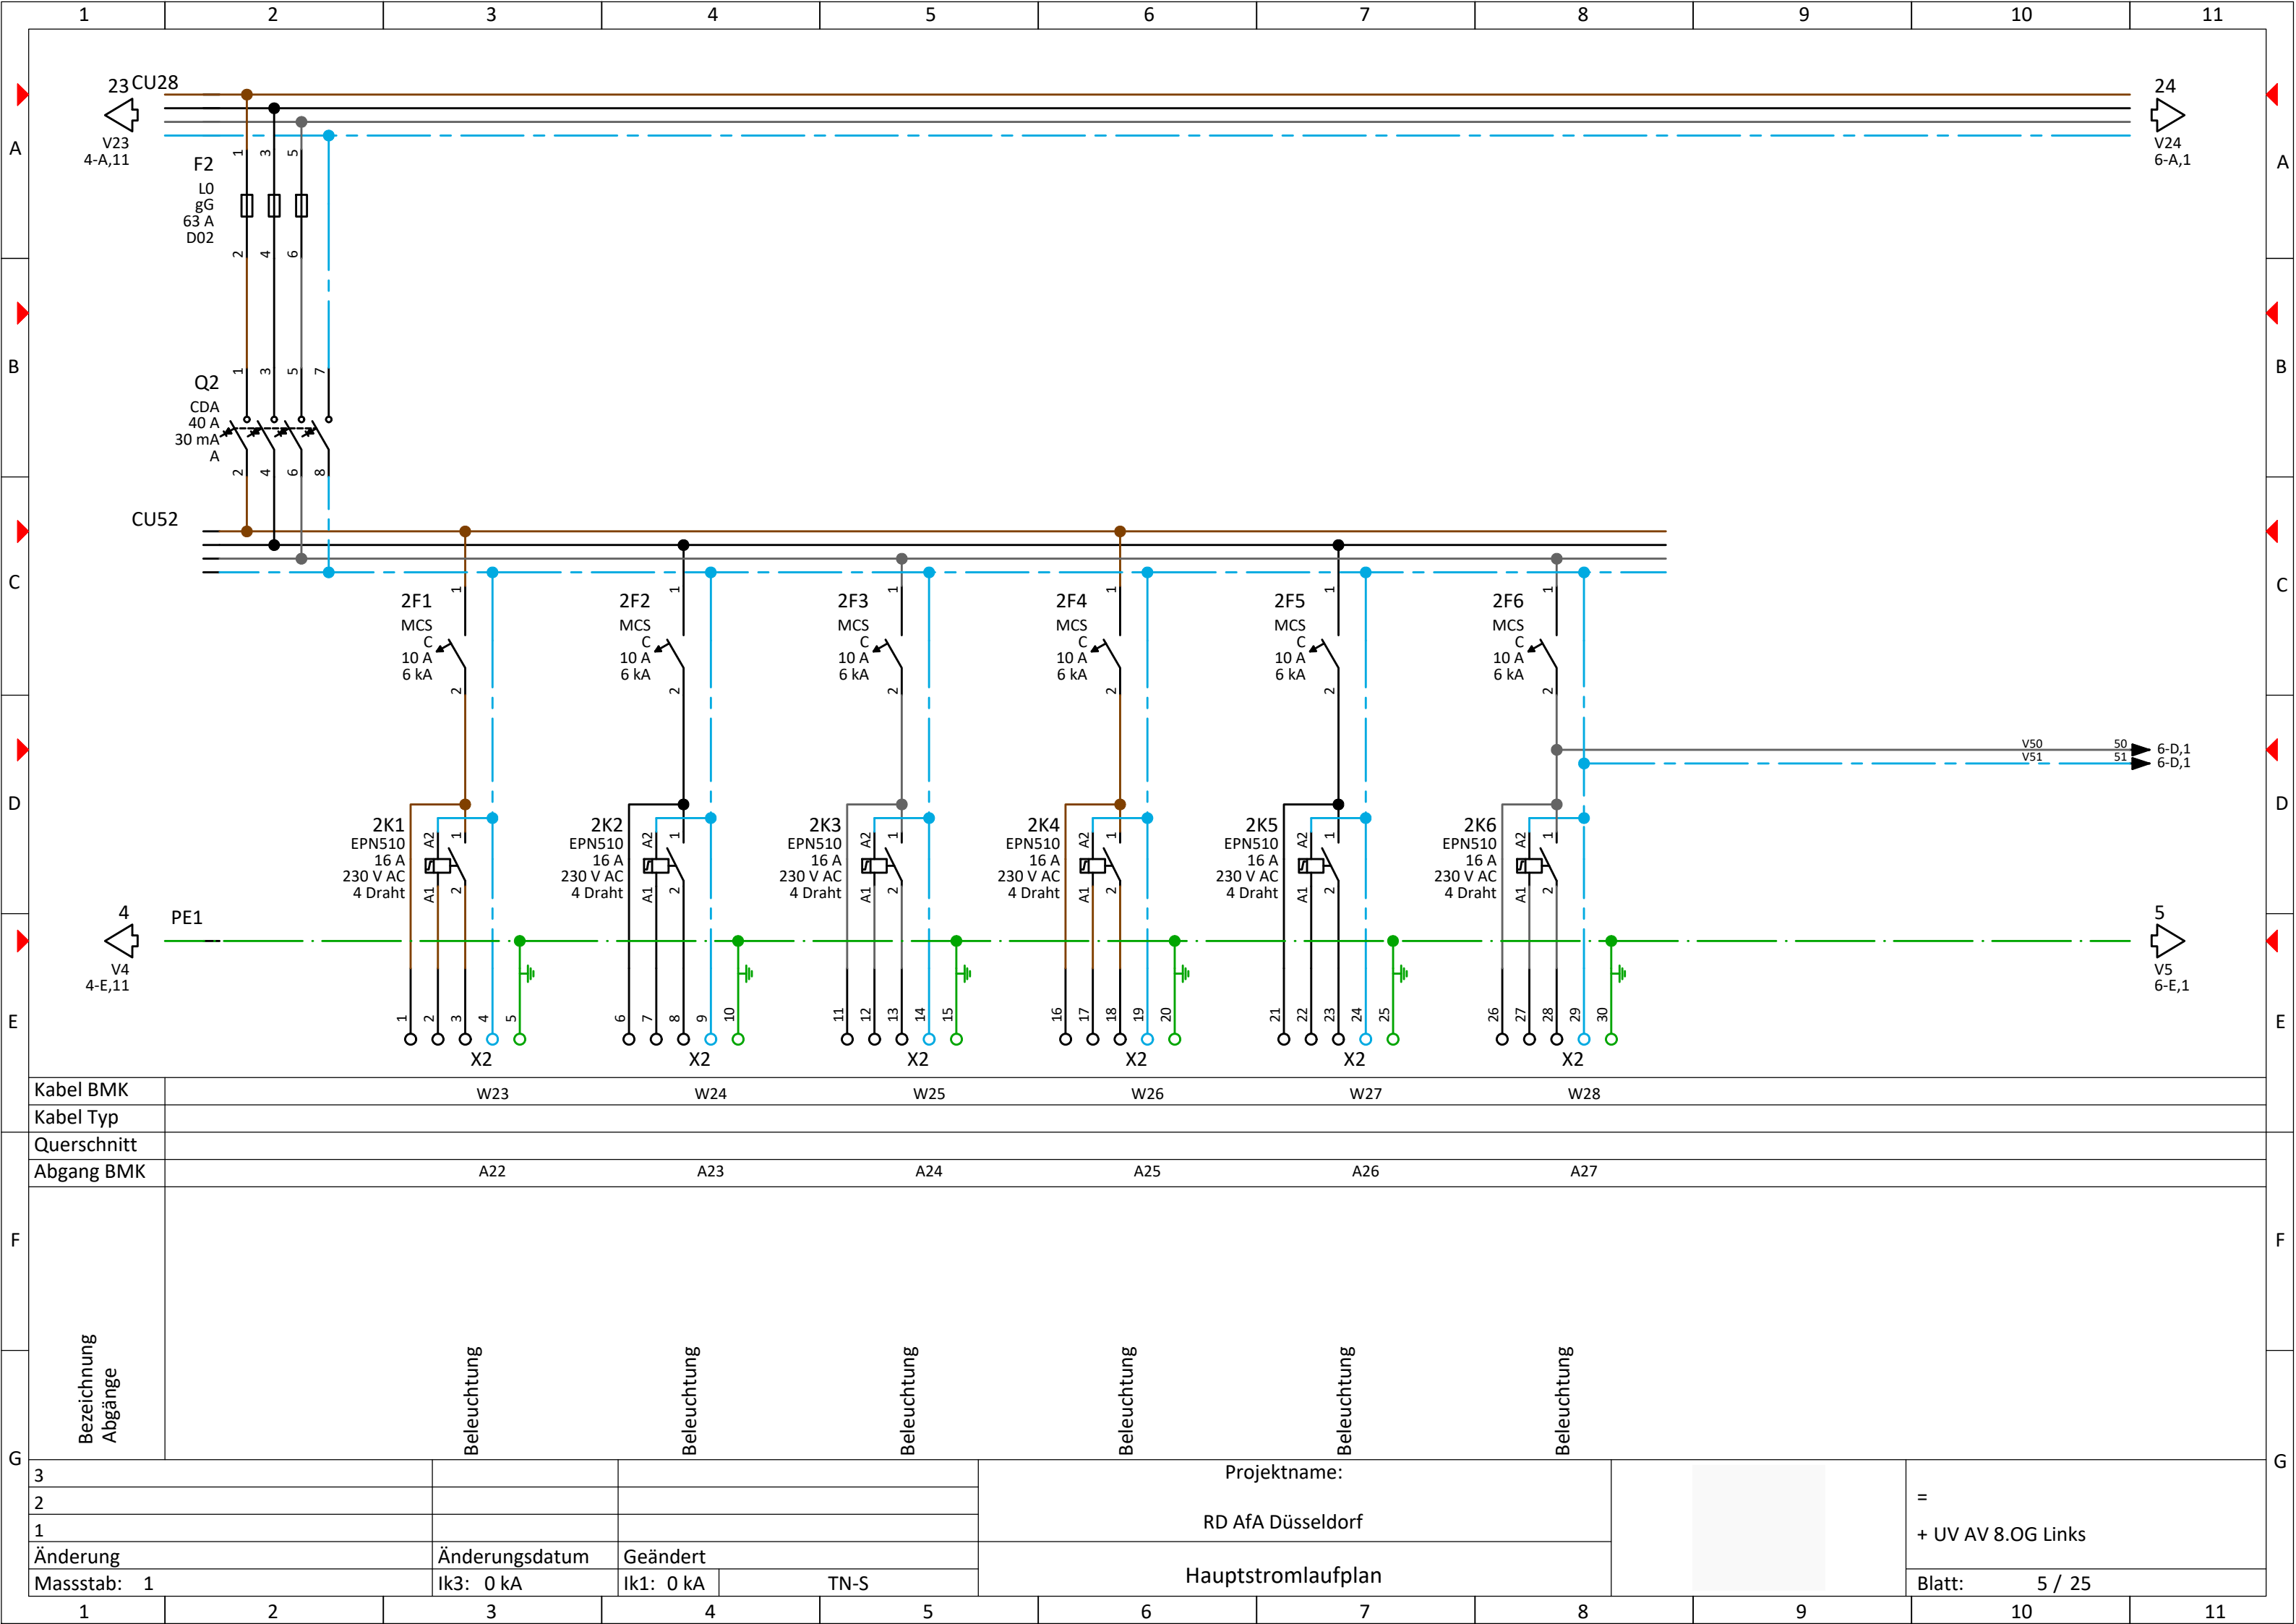

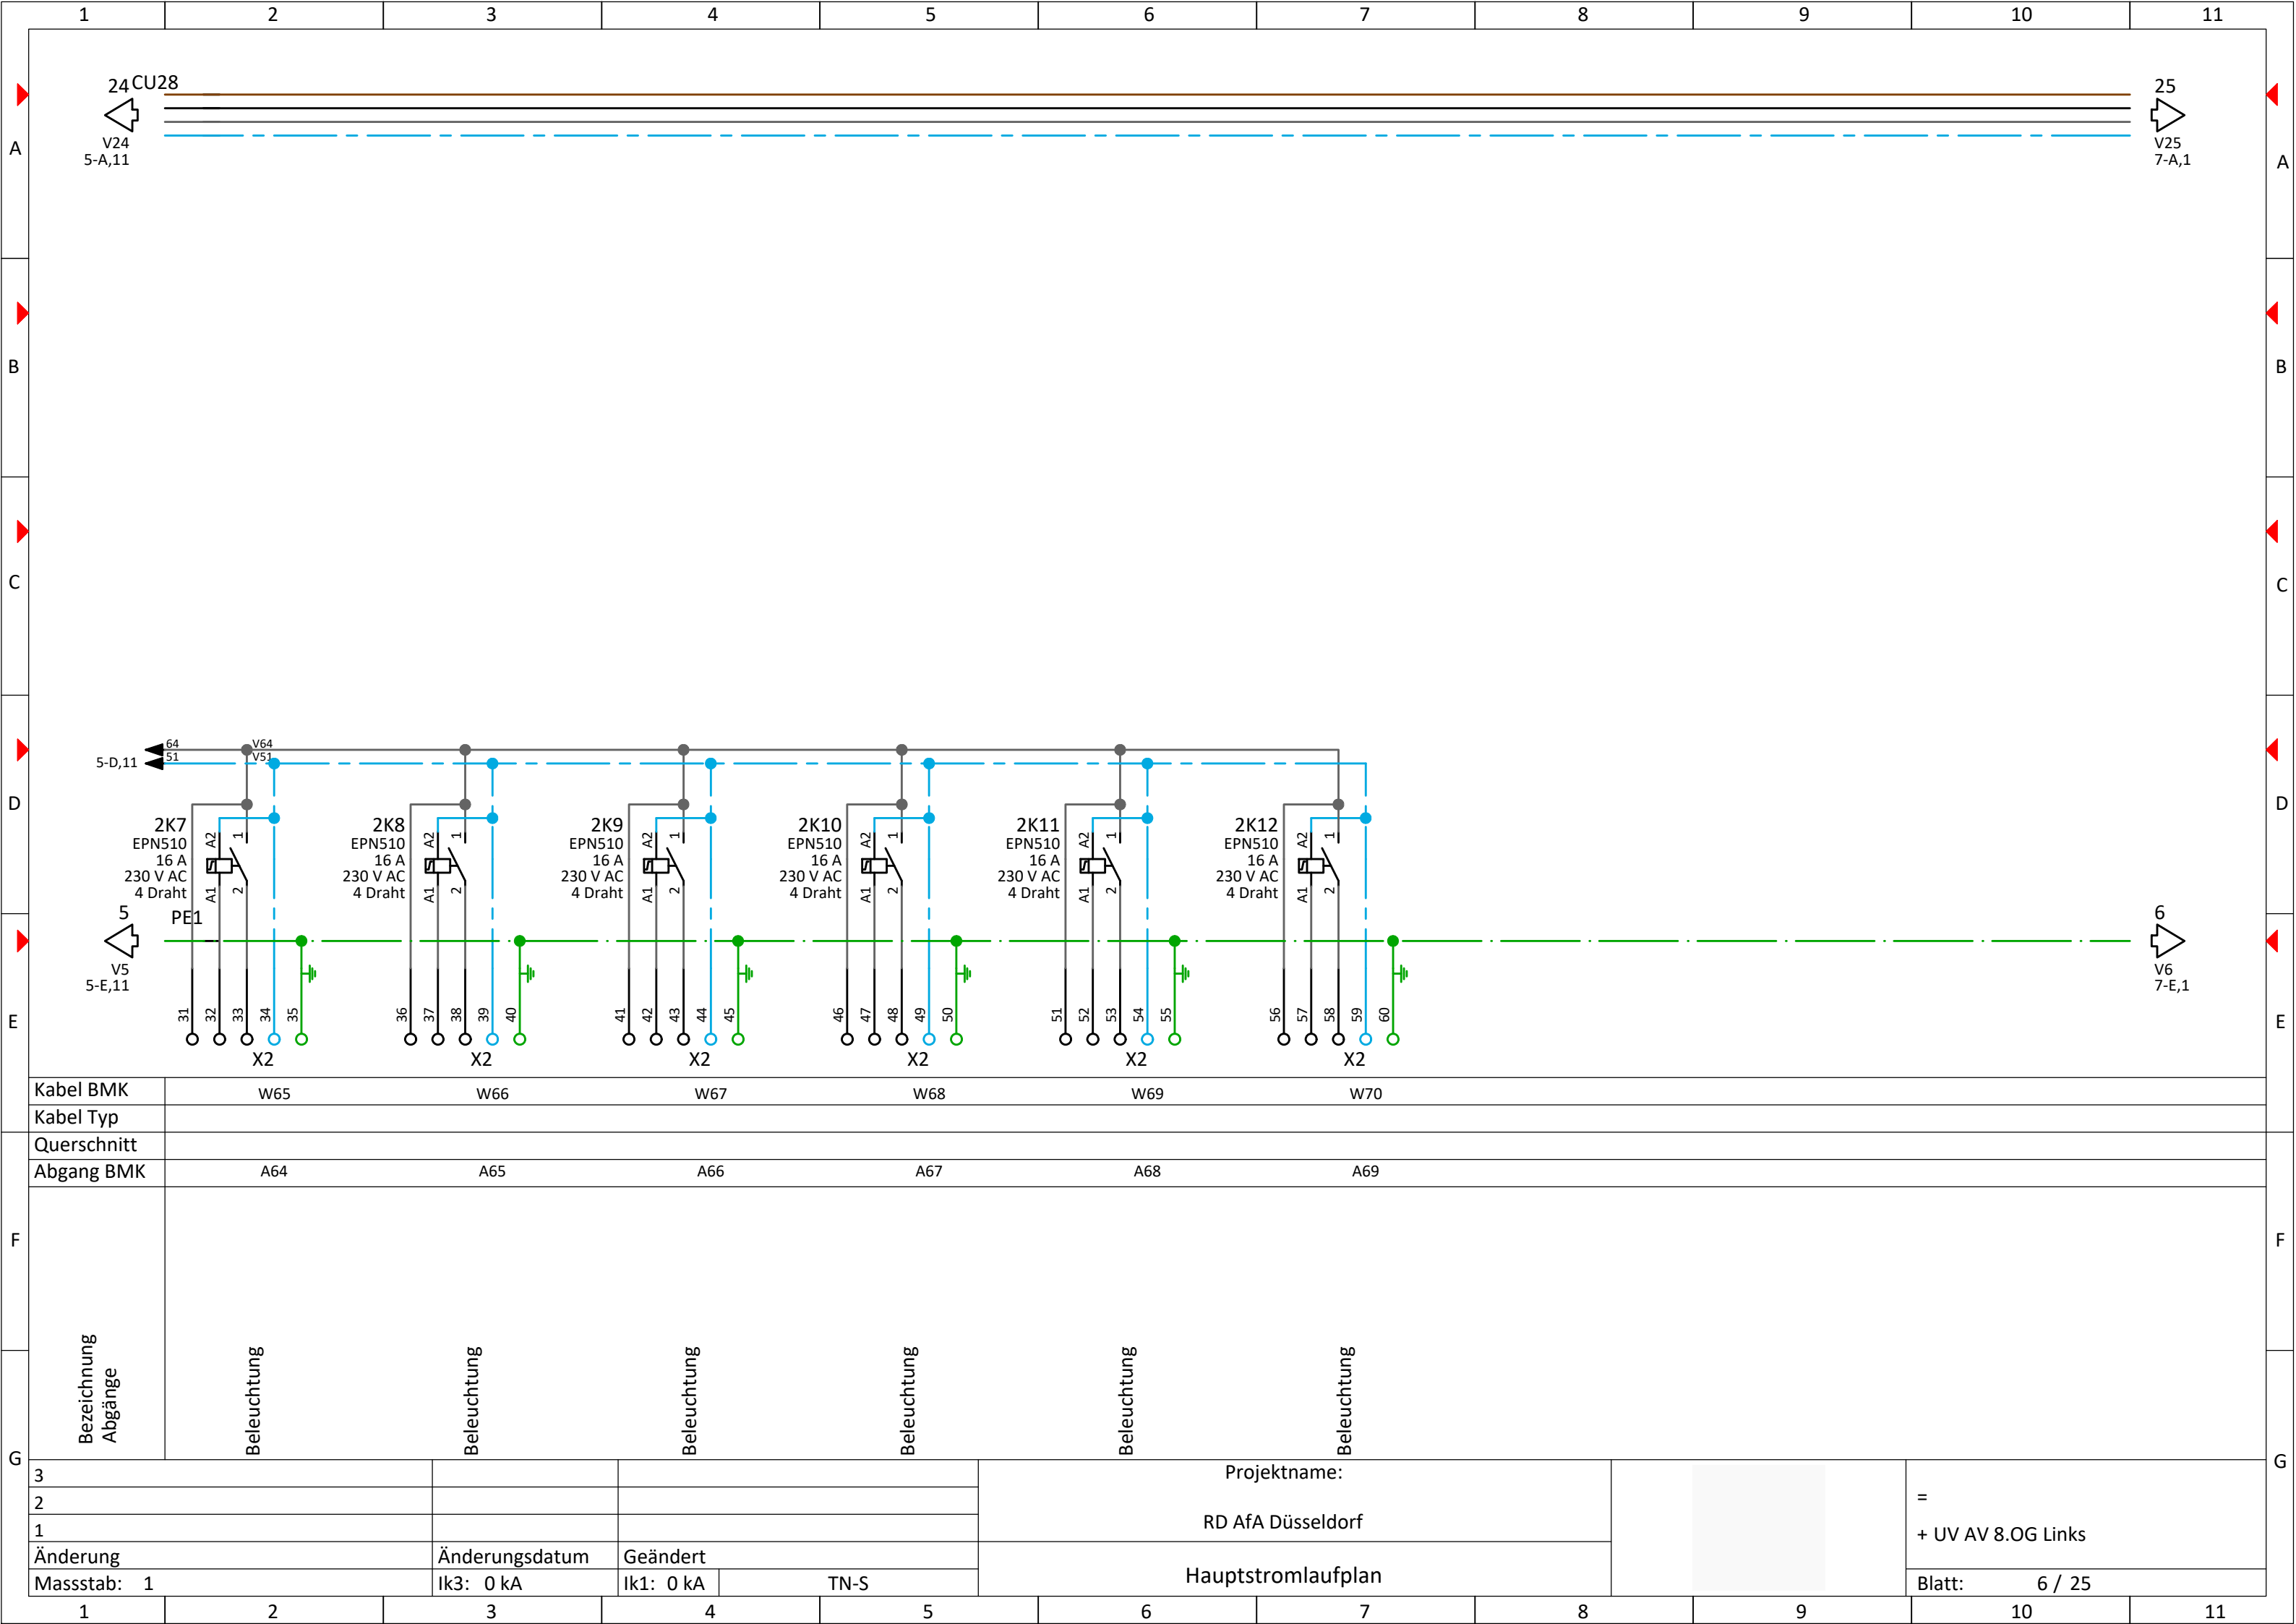


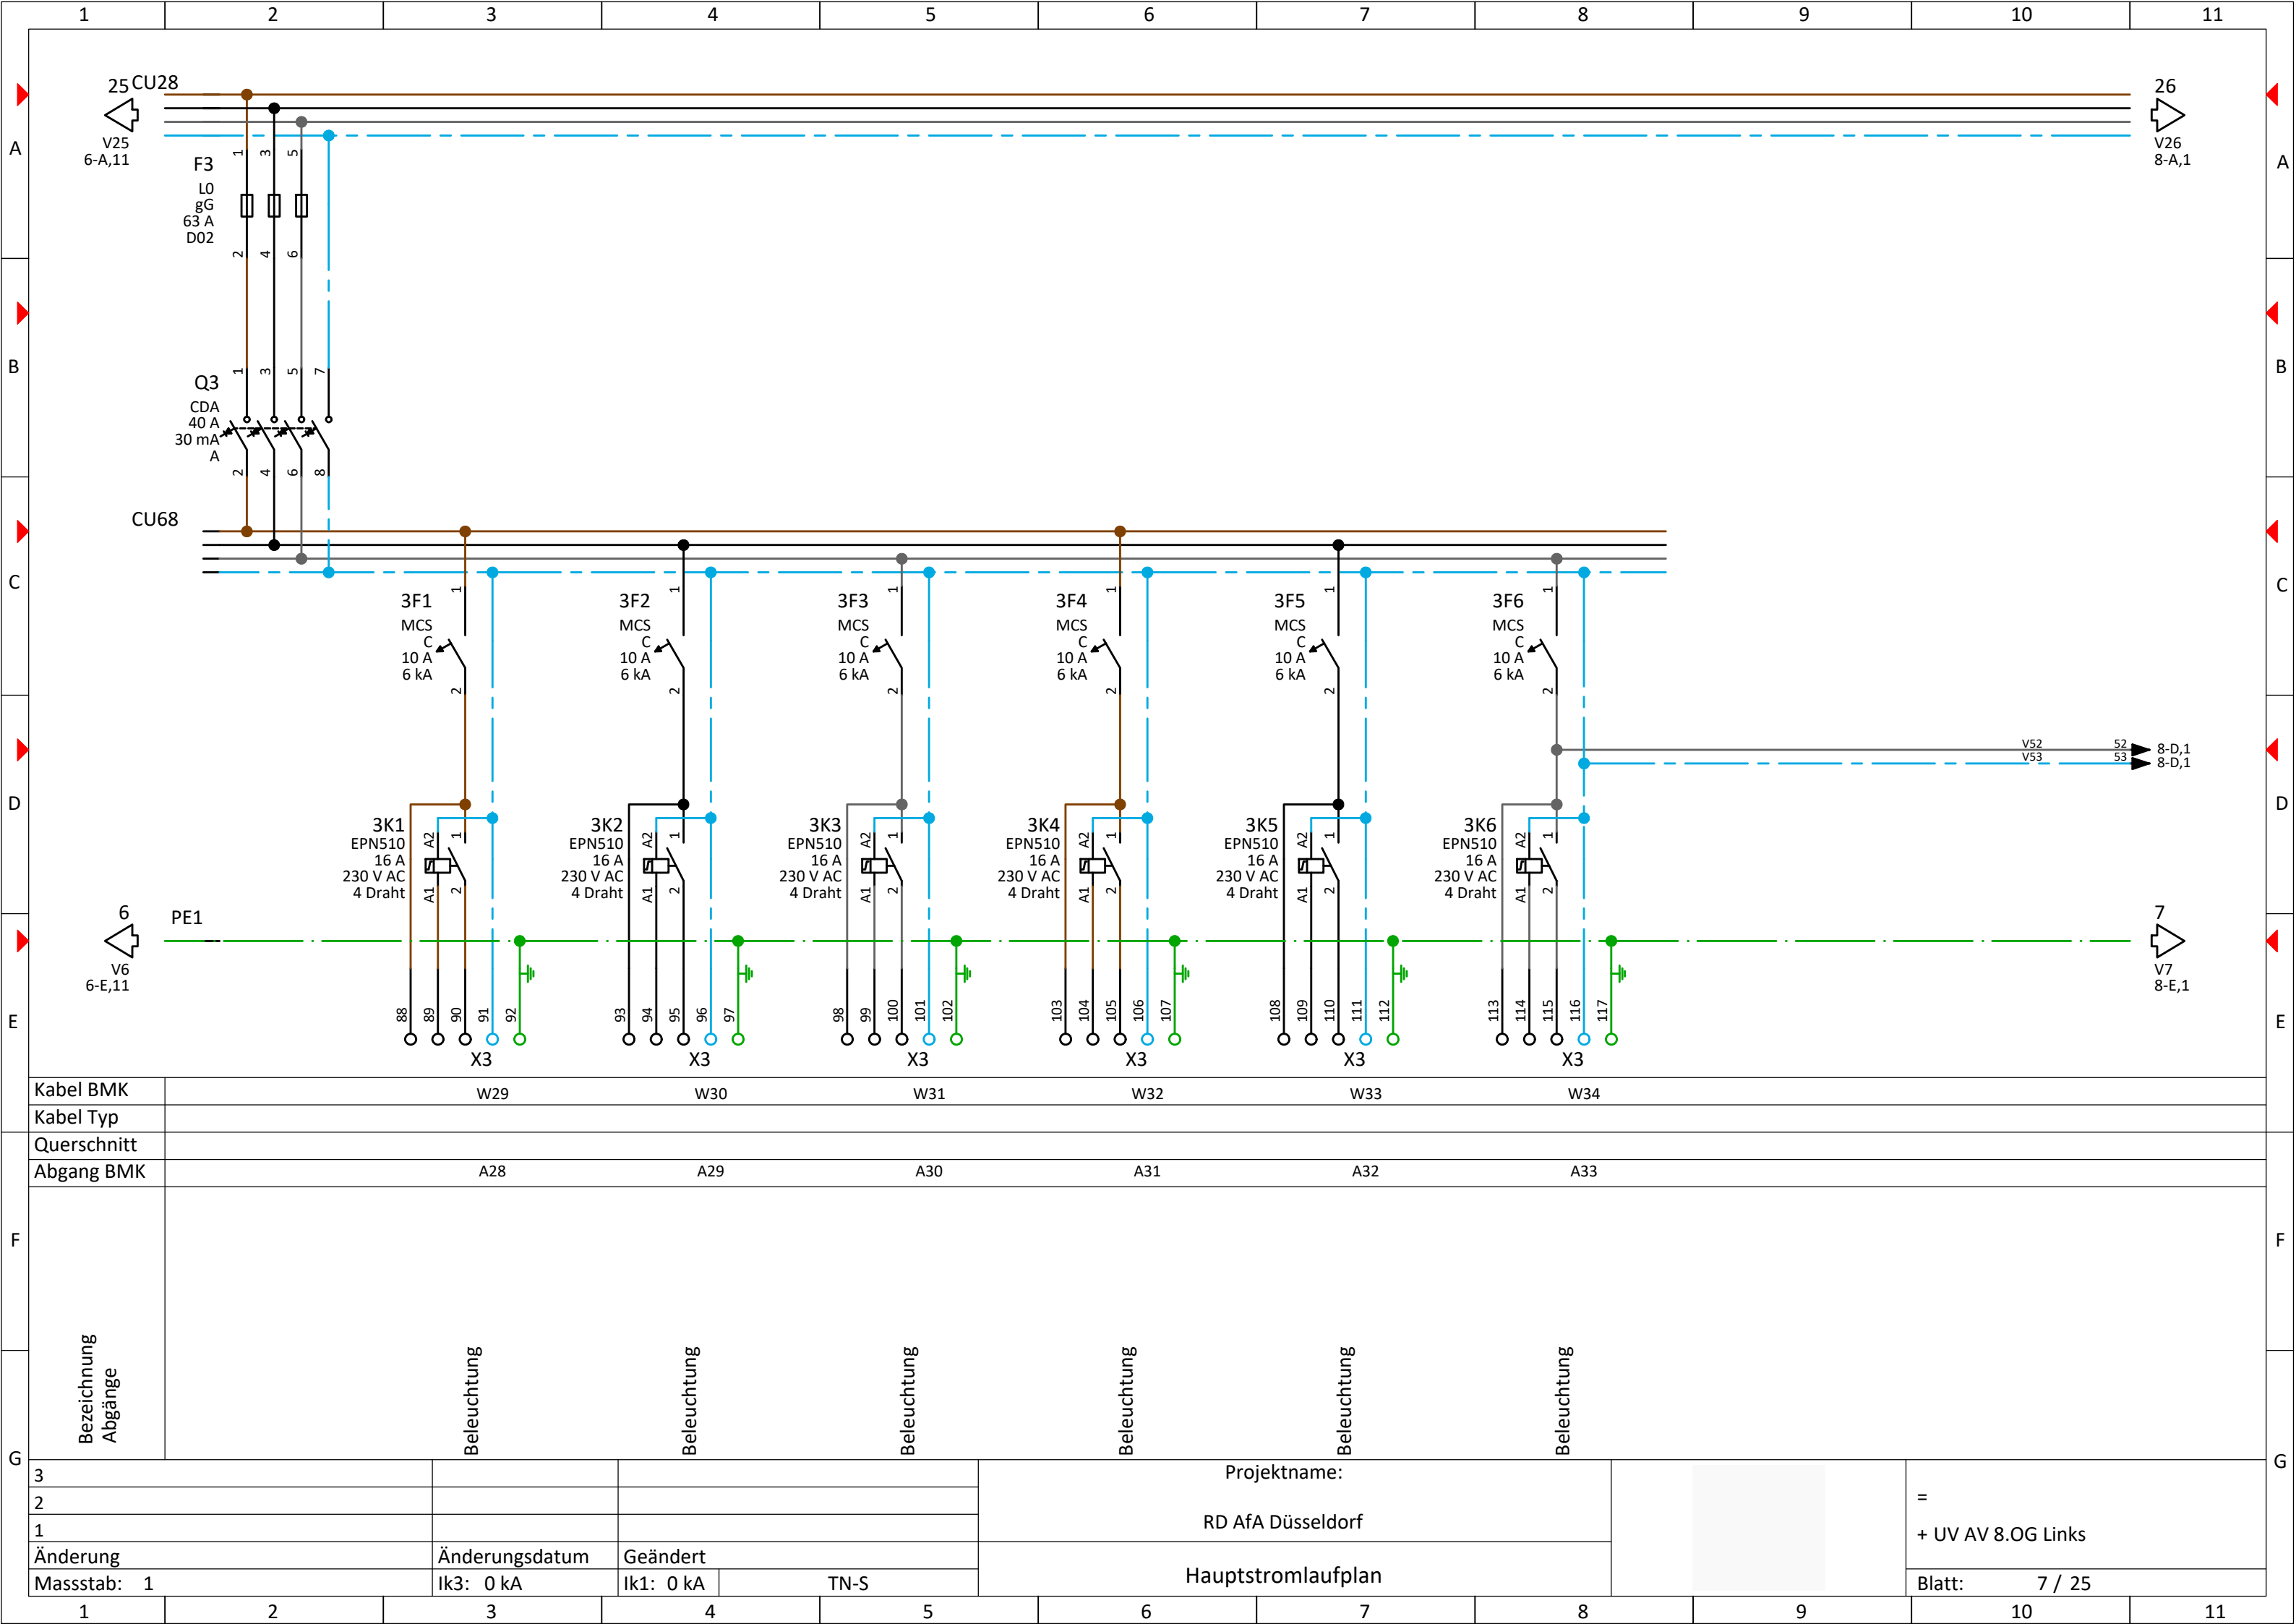


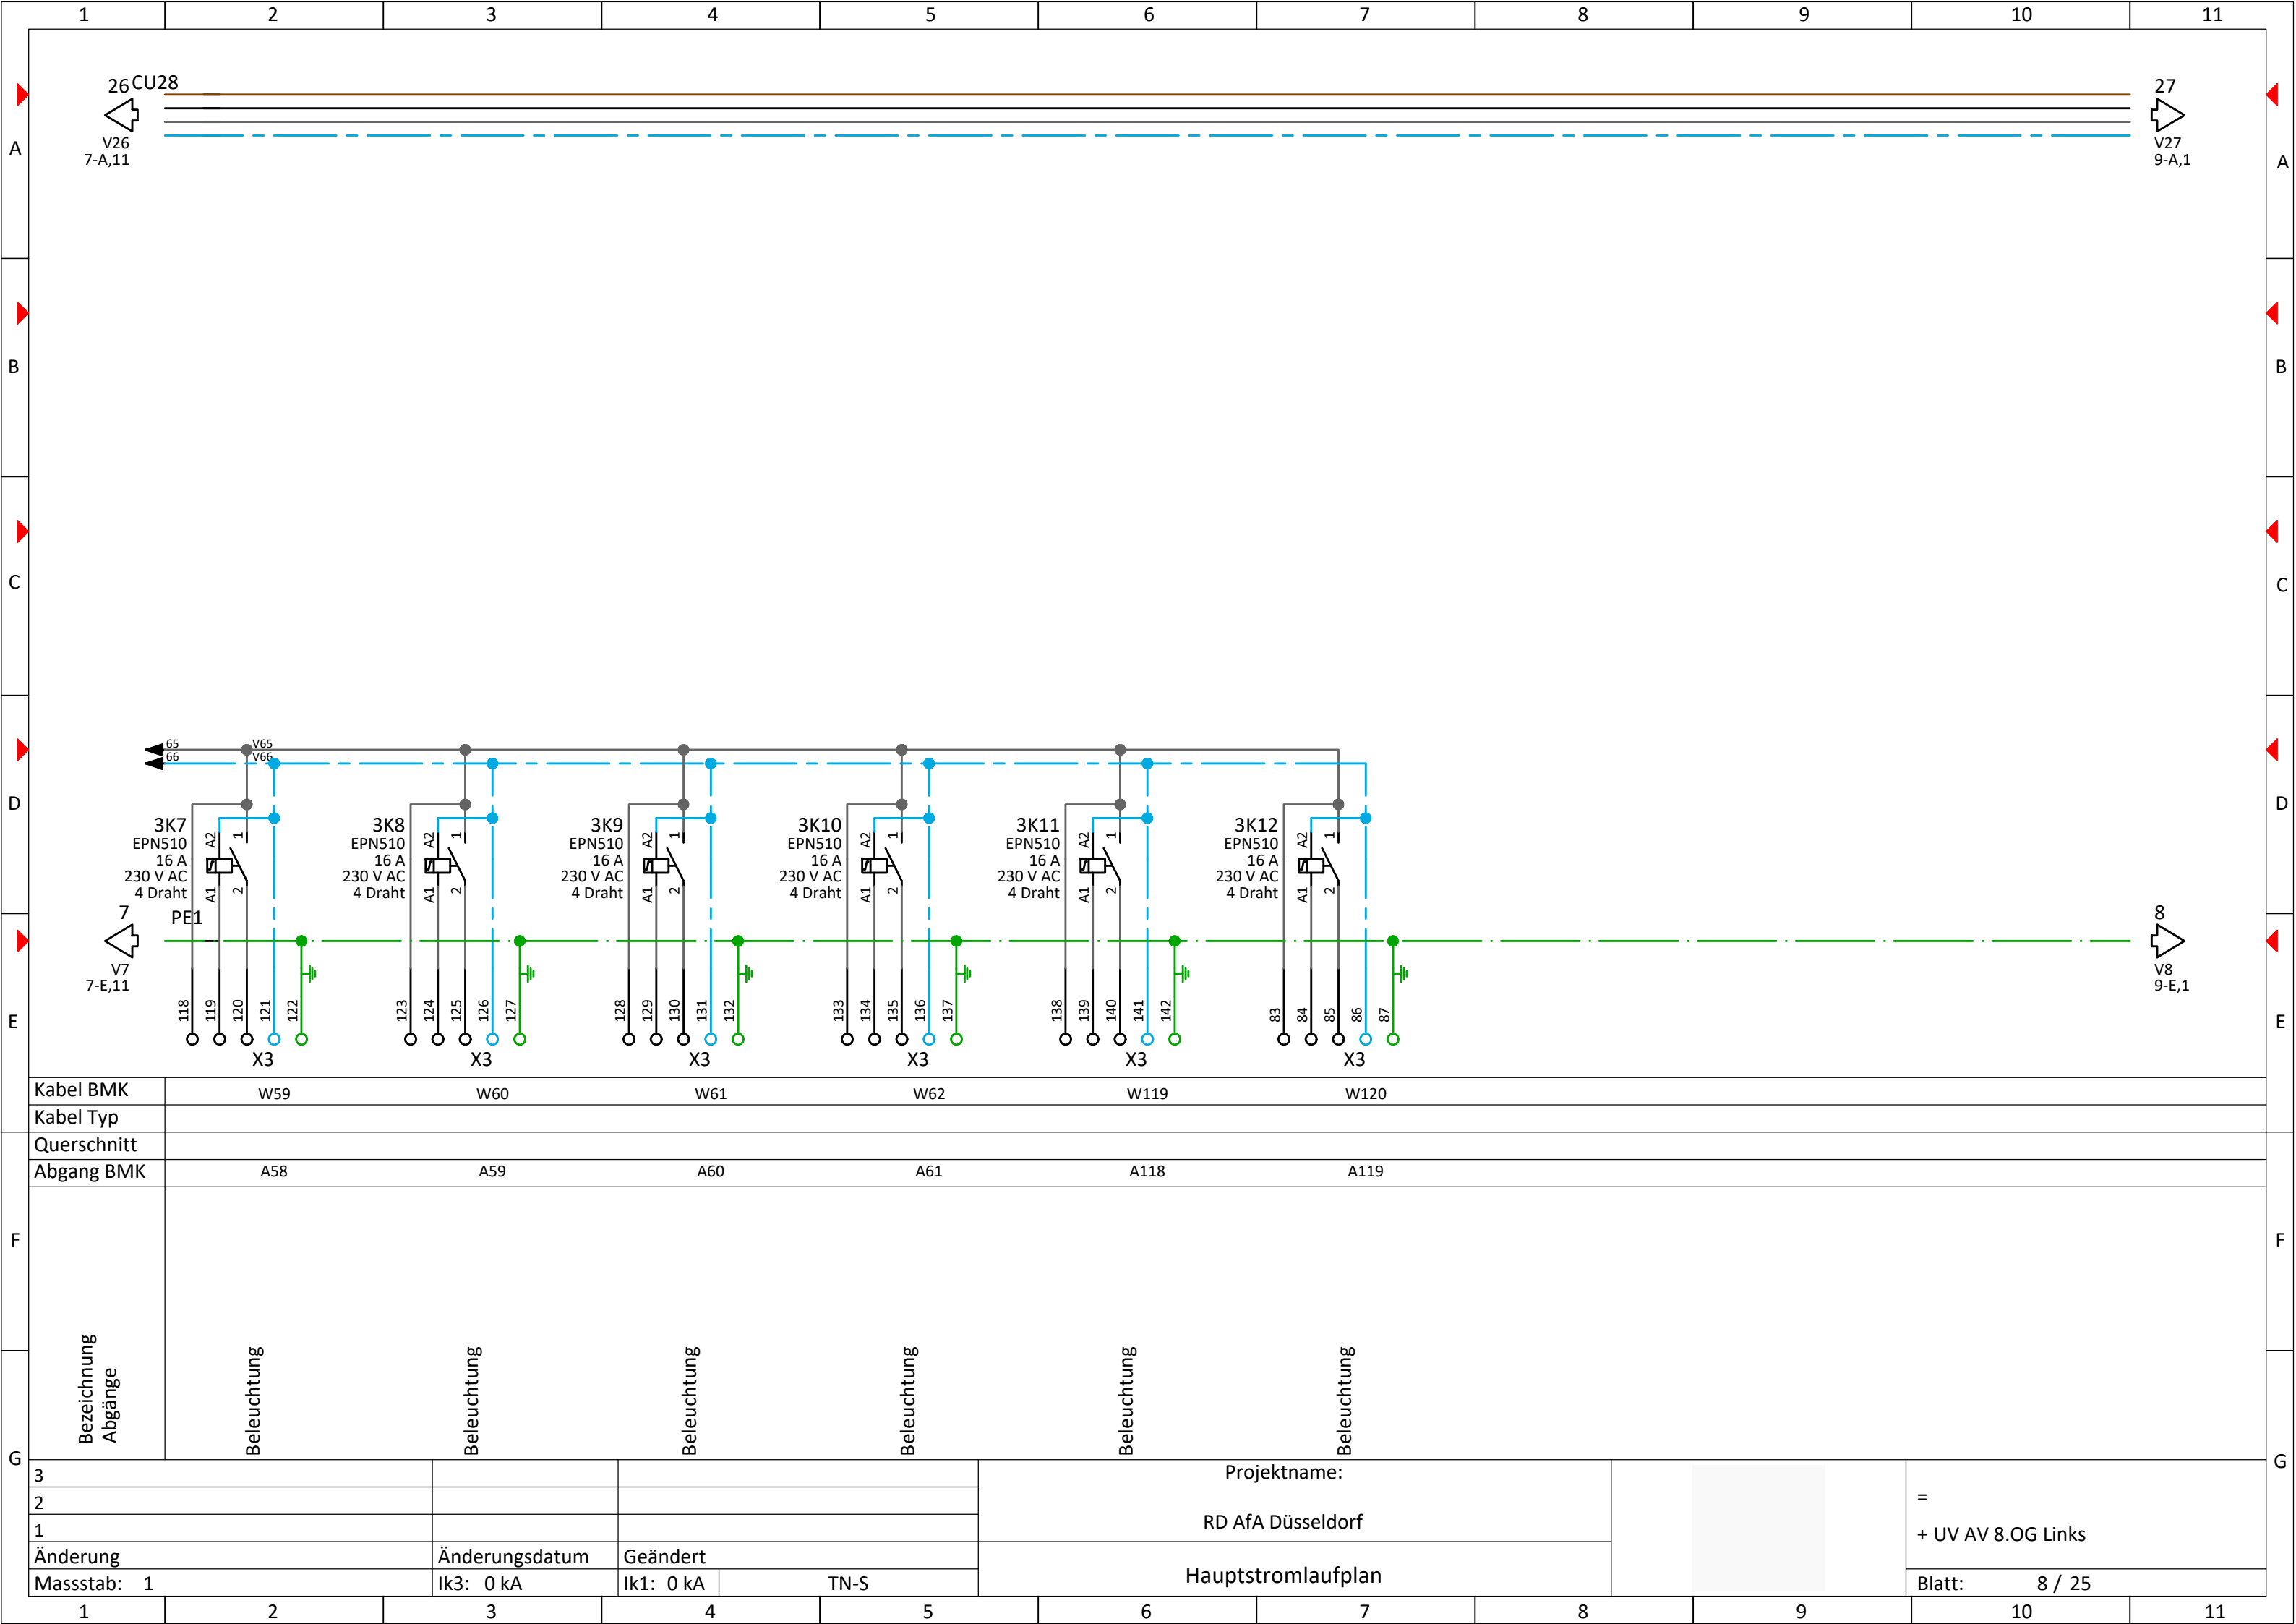

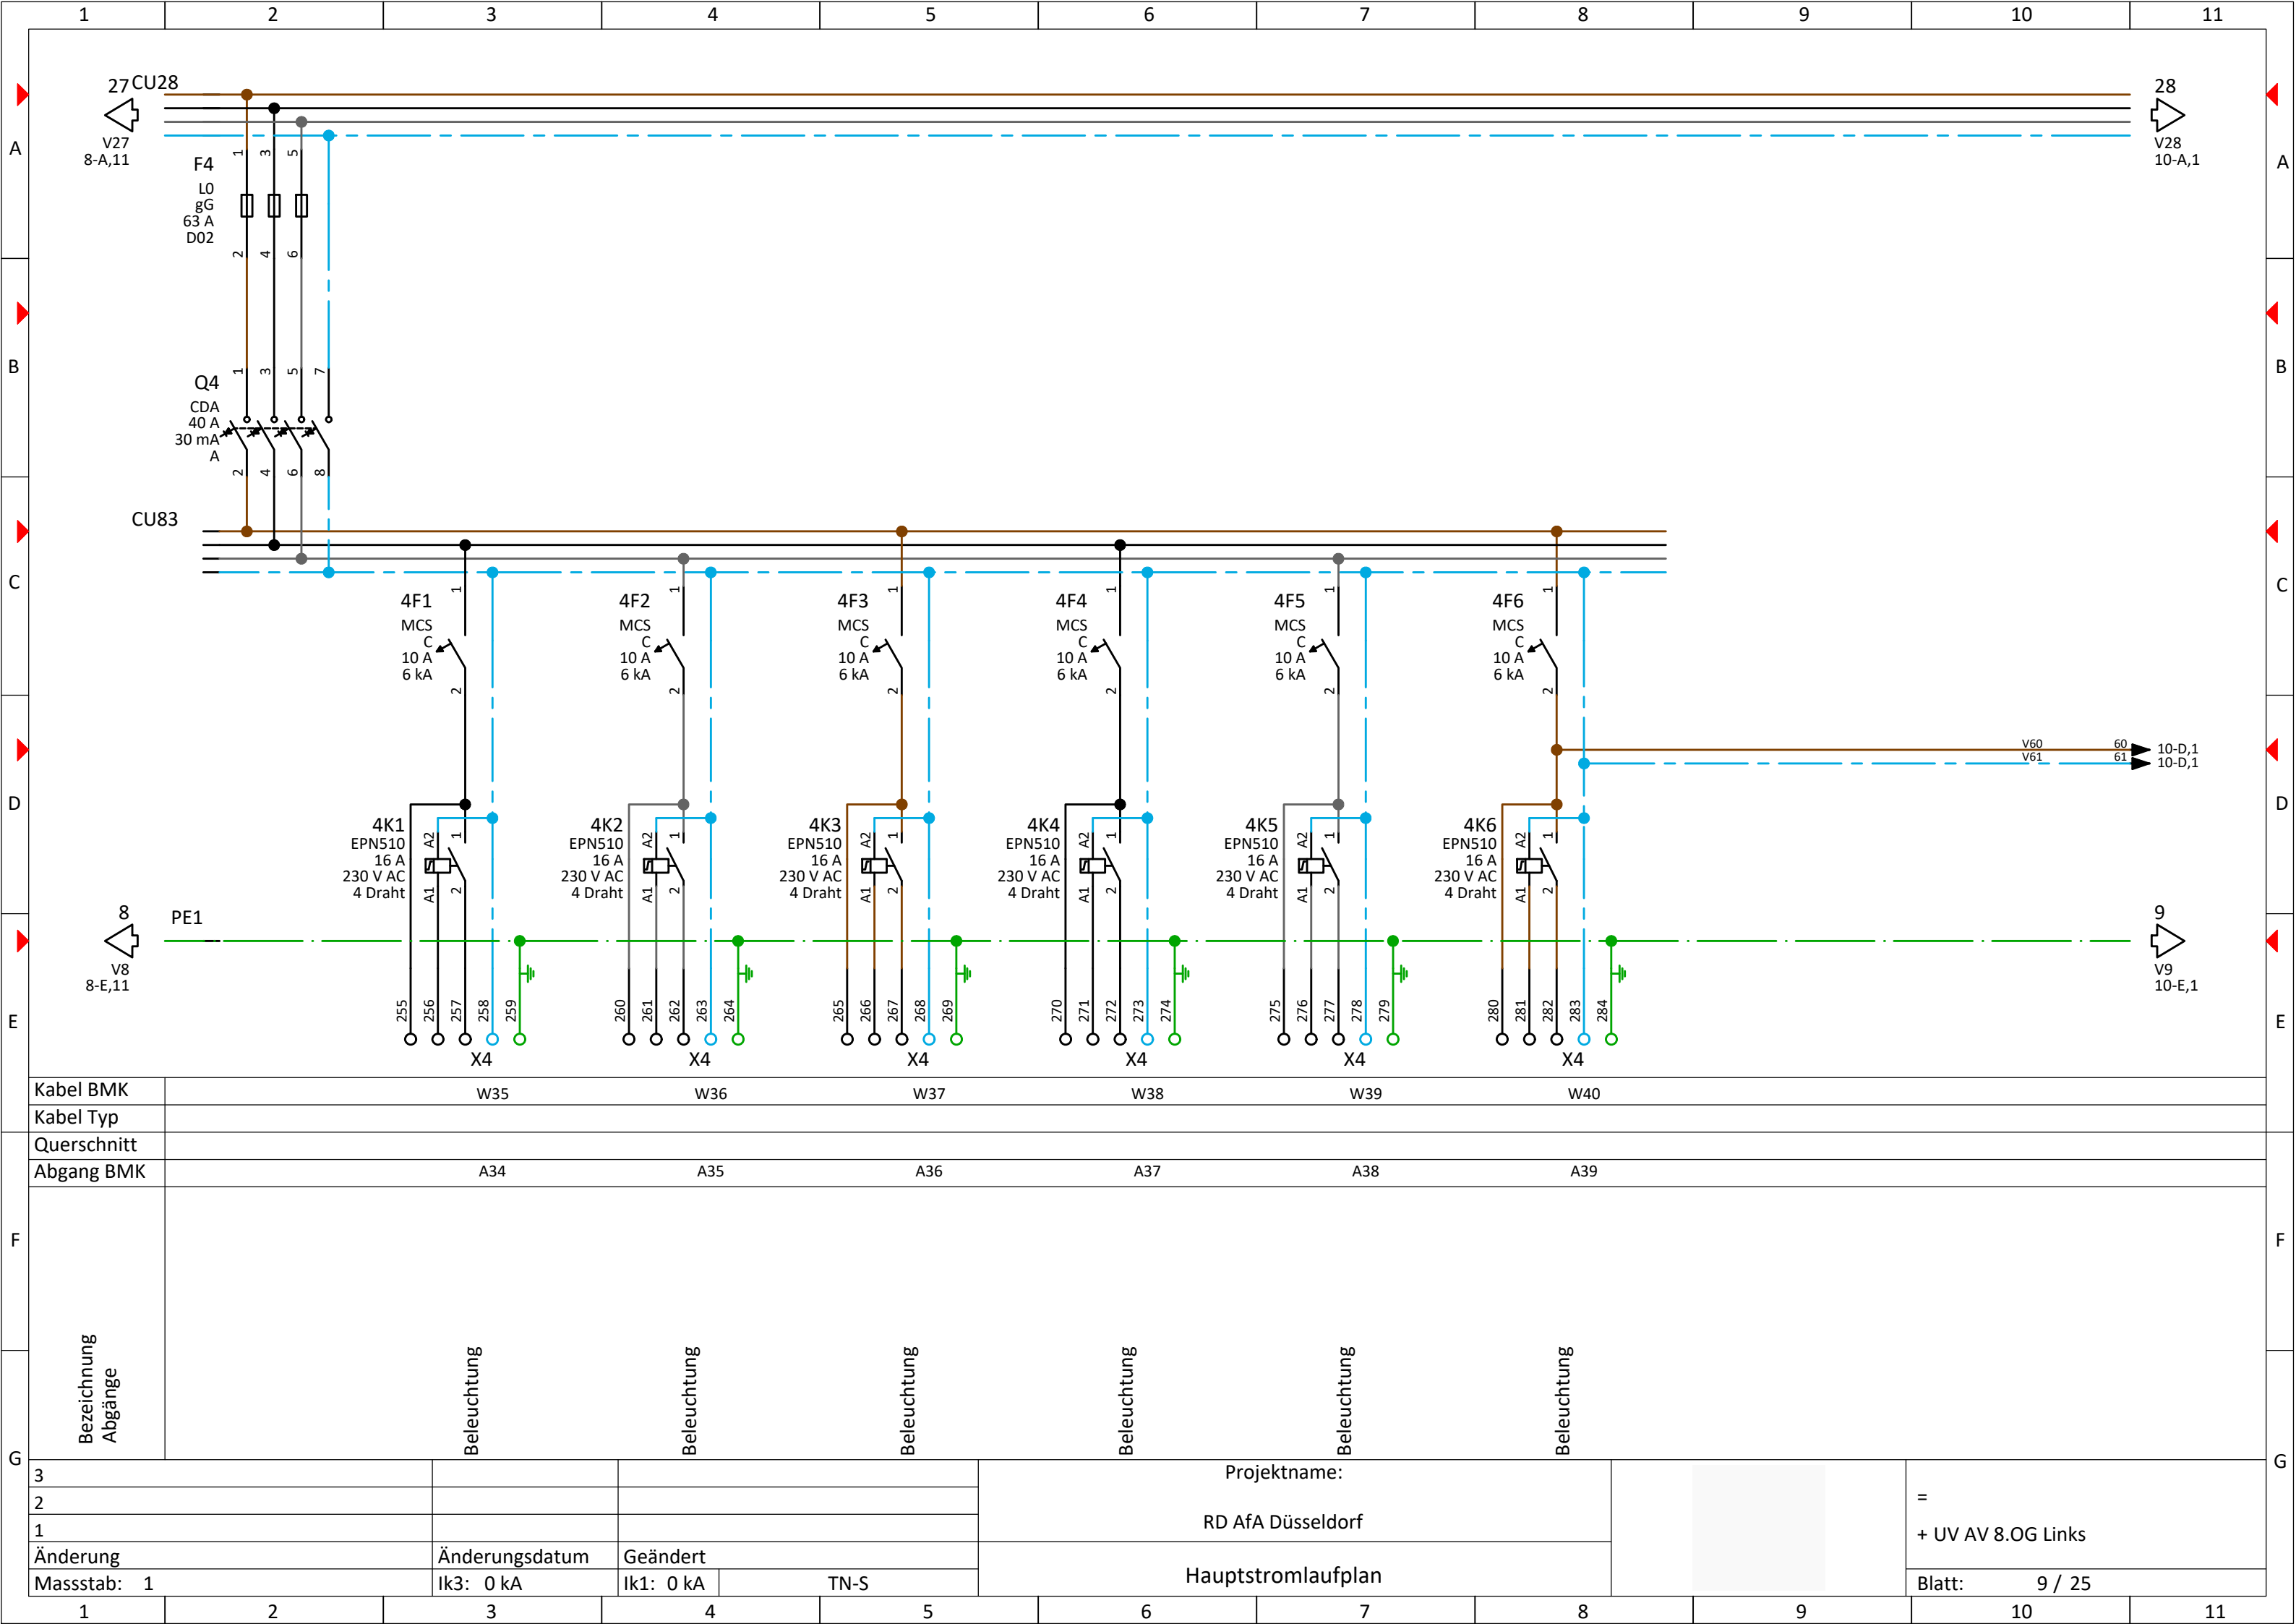

Kabel BMK	W35		W36		W37		W38		W39		W40	
Kabel Typ												
Querschnitt												
Abgang BMK	A34		A35		A36		A37		A38		A39	
Bezeichnung Abgänge												
	Beleuchtung		Beleuchtung		Beleuchtung		Beleuchtung		Beleuchtung		Beleuchtung	
3			Projektname:						= + UV AV 8.OG Links			
2			RD AfA Düsseldorf									
1												
Änderung	Änderungsdatum		Geändert		Hauptstromlaufplan				Blatt: 9 / 25			
Massstab: 1	Ik3: 0 kA		Ik1: 0 kA									TN-S

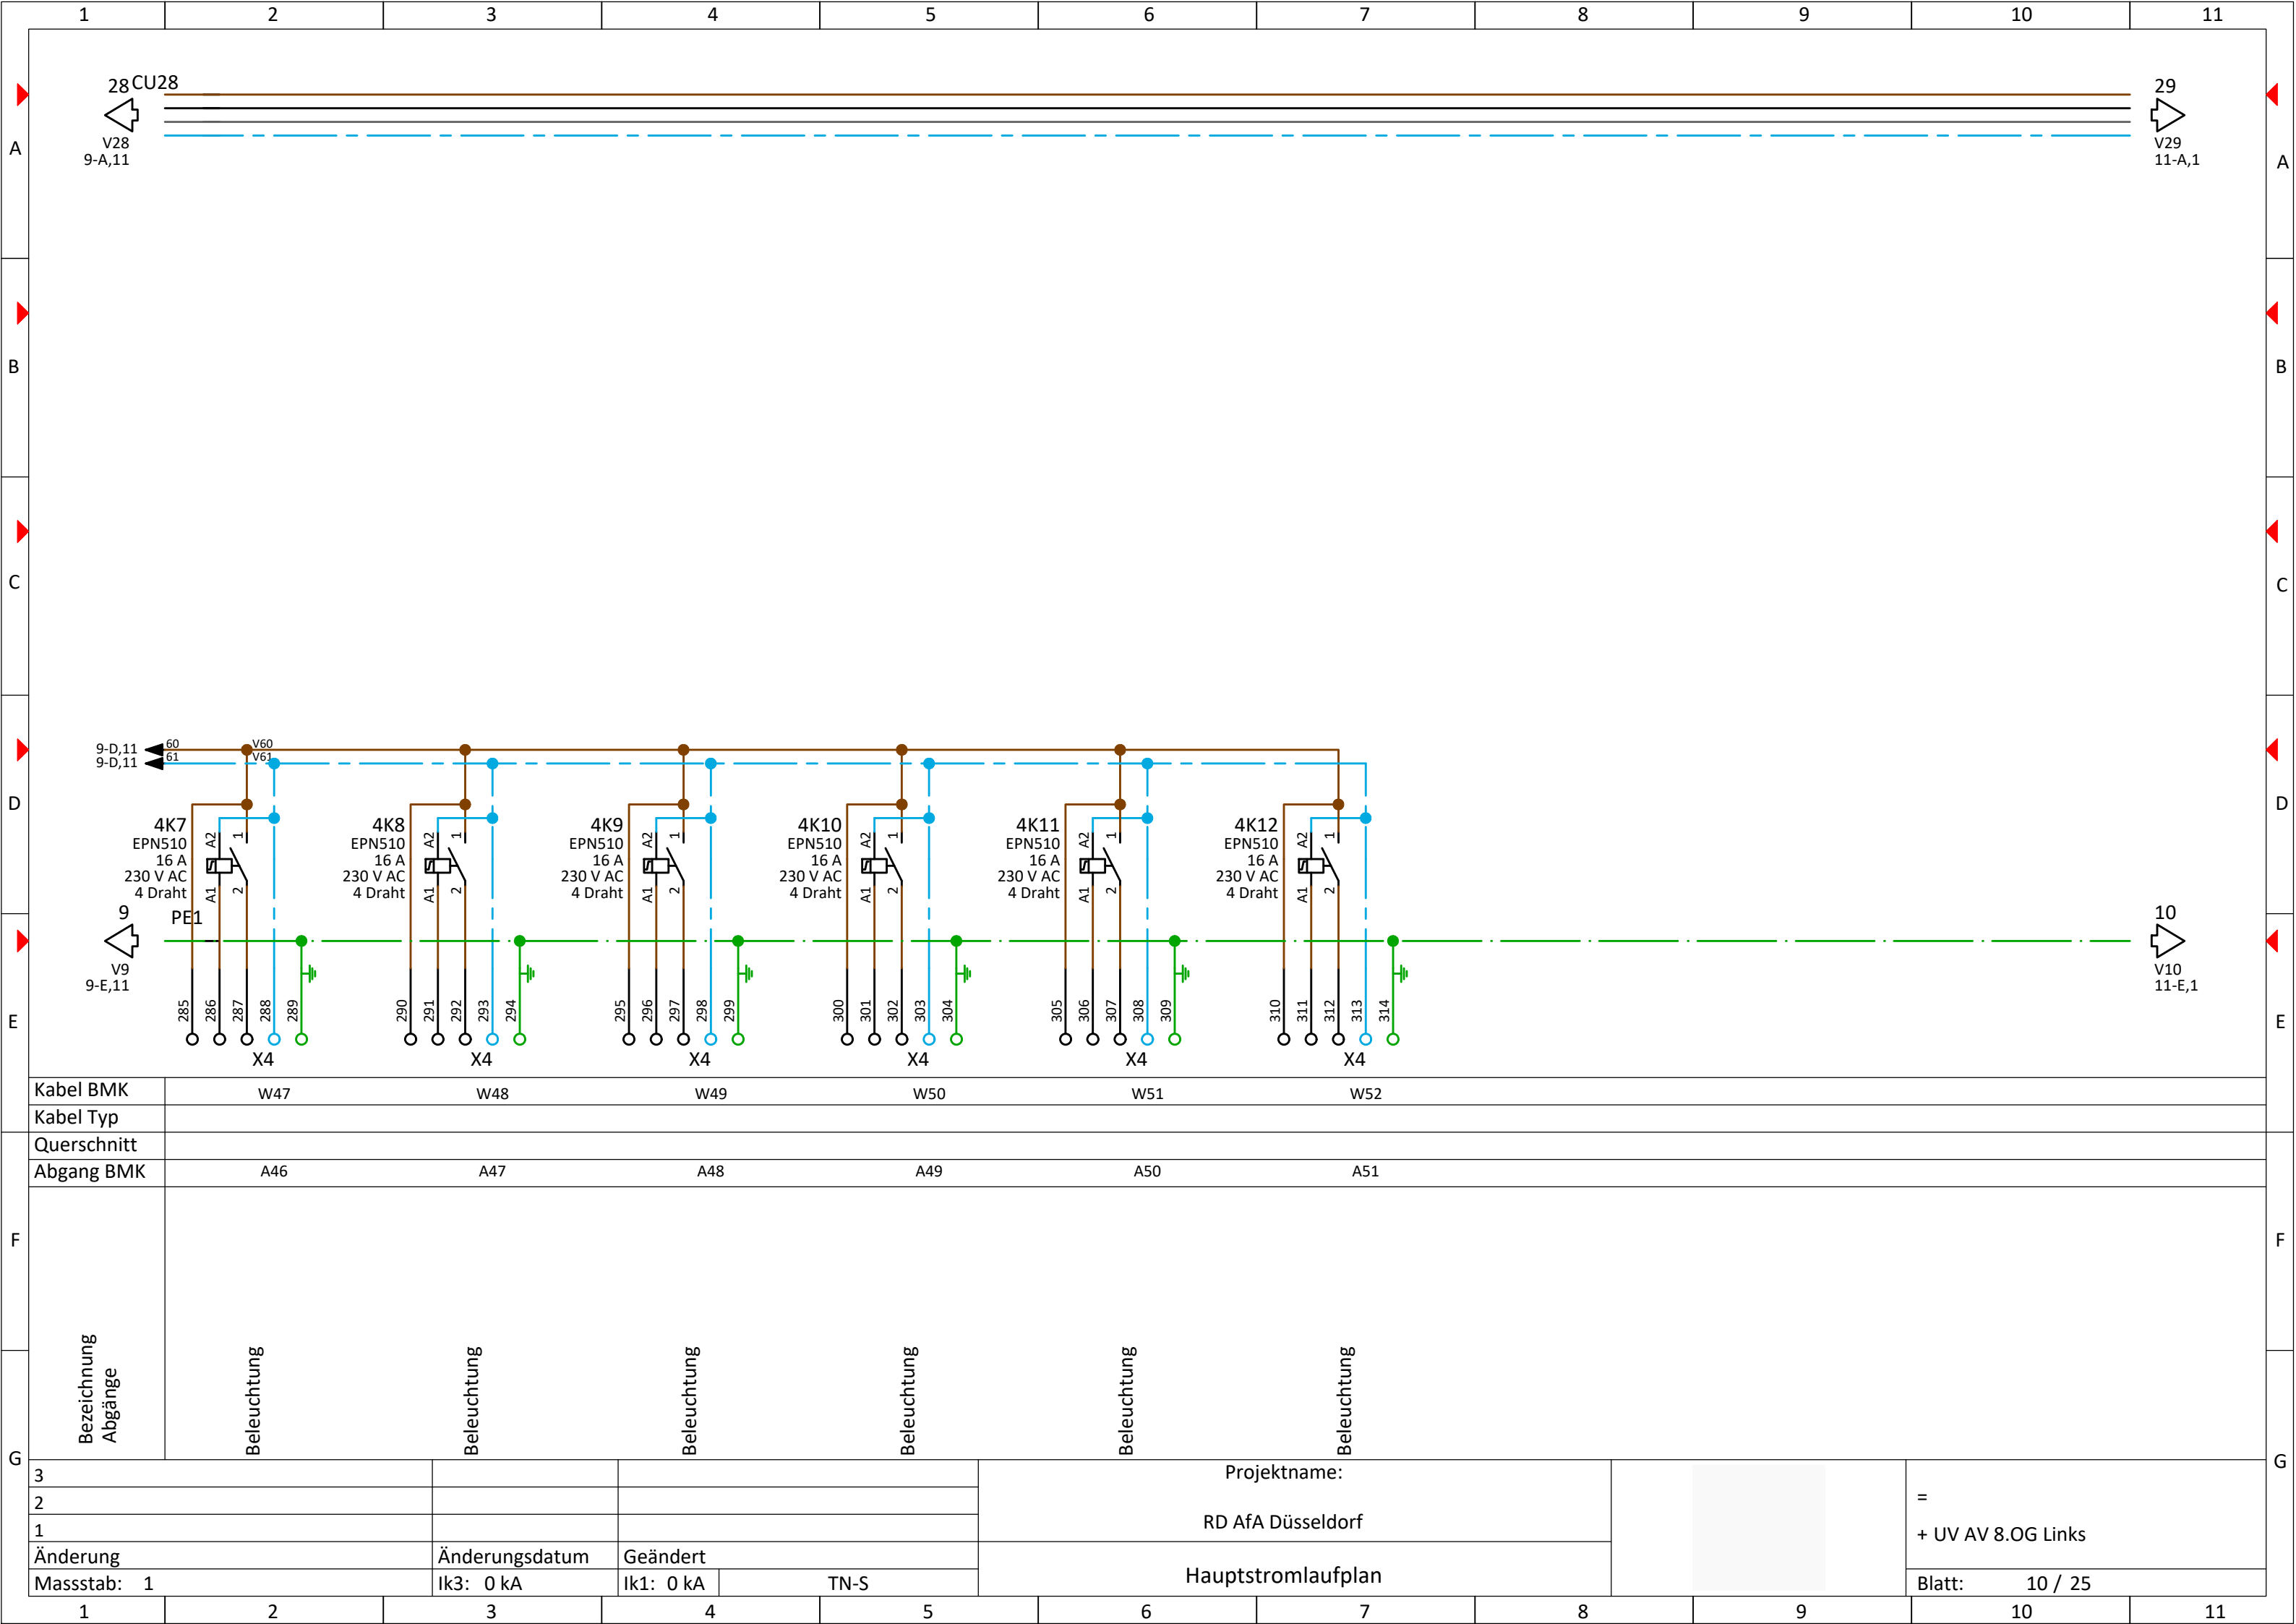

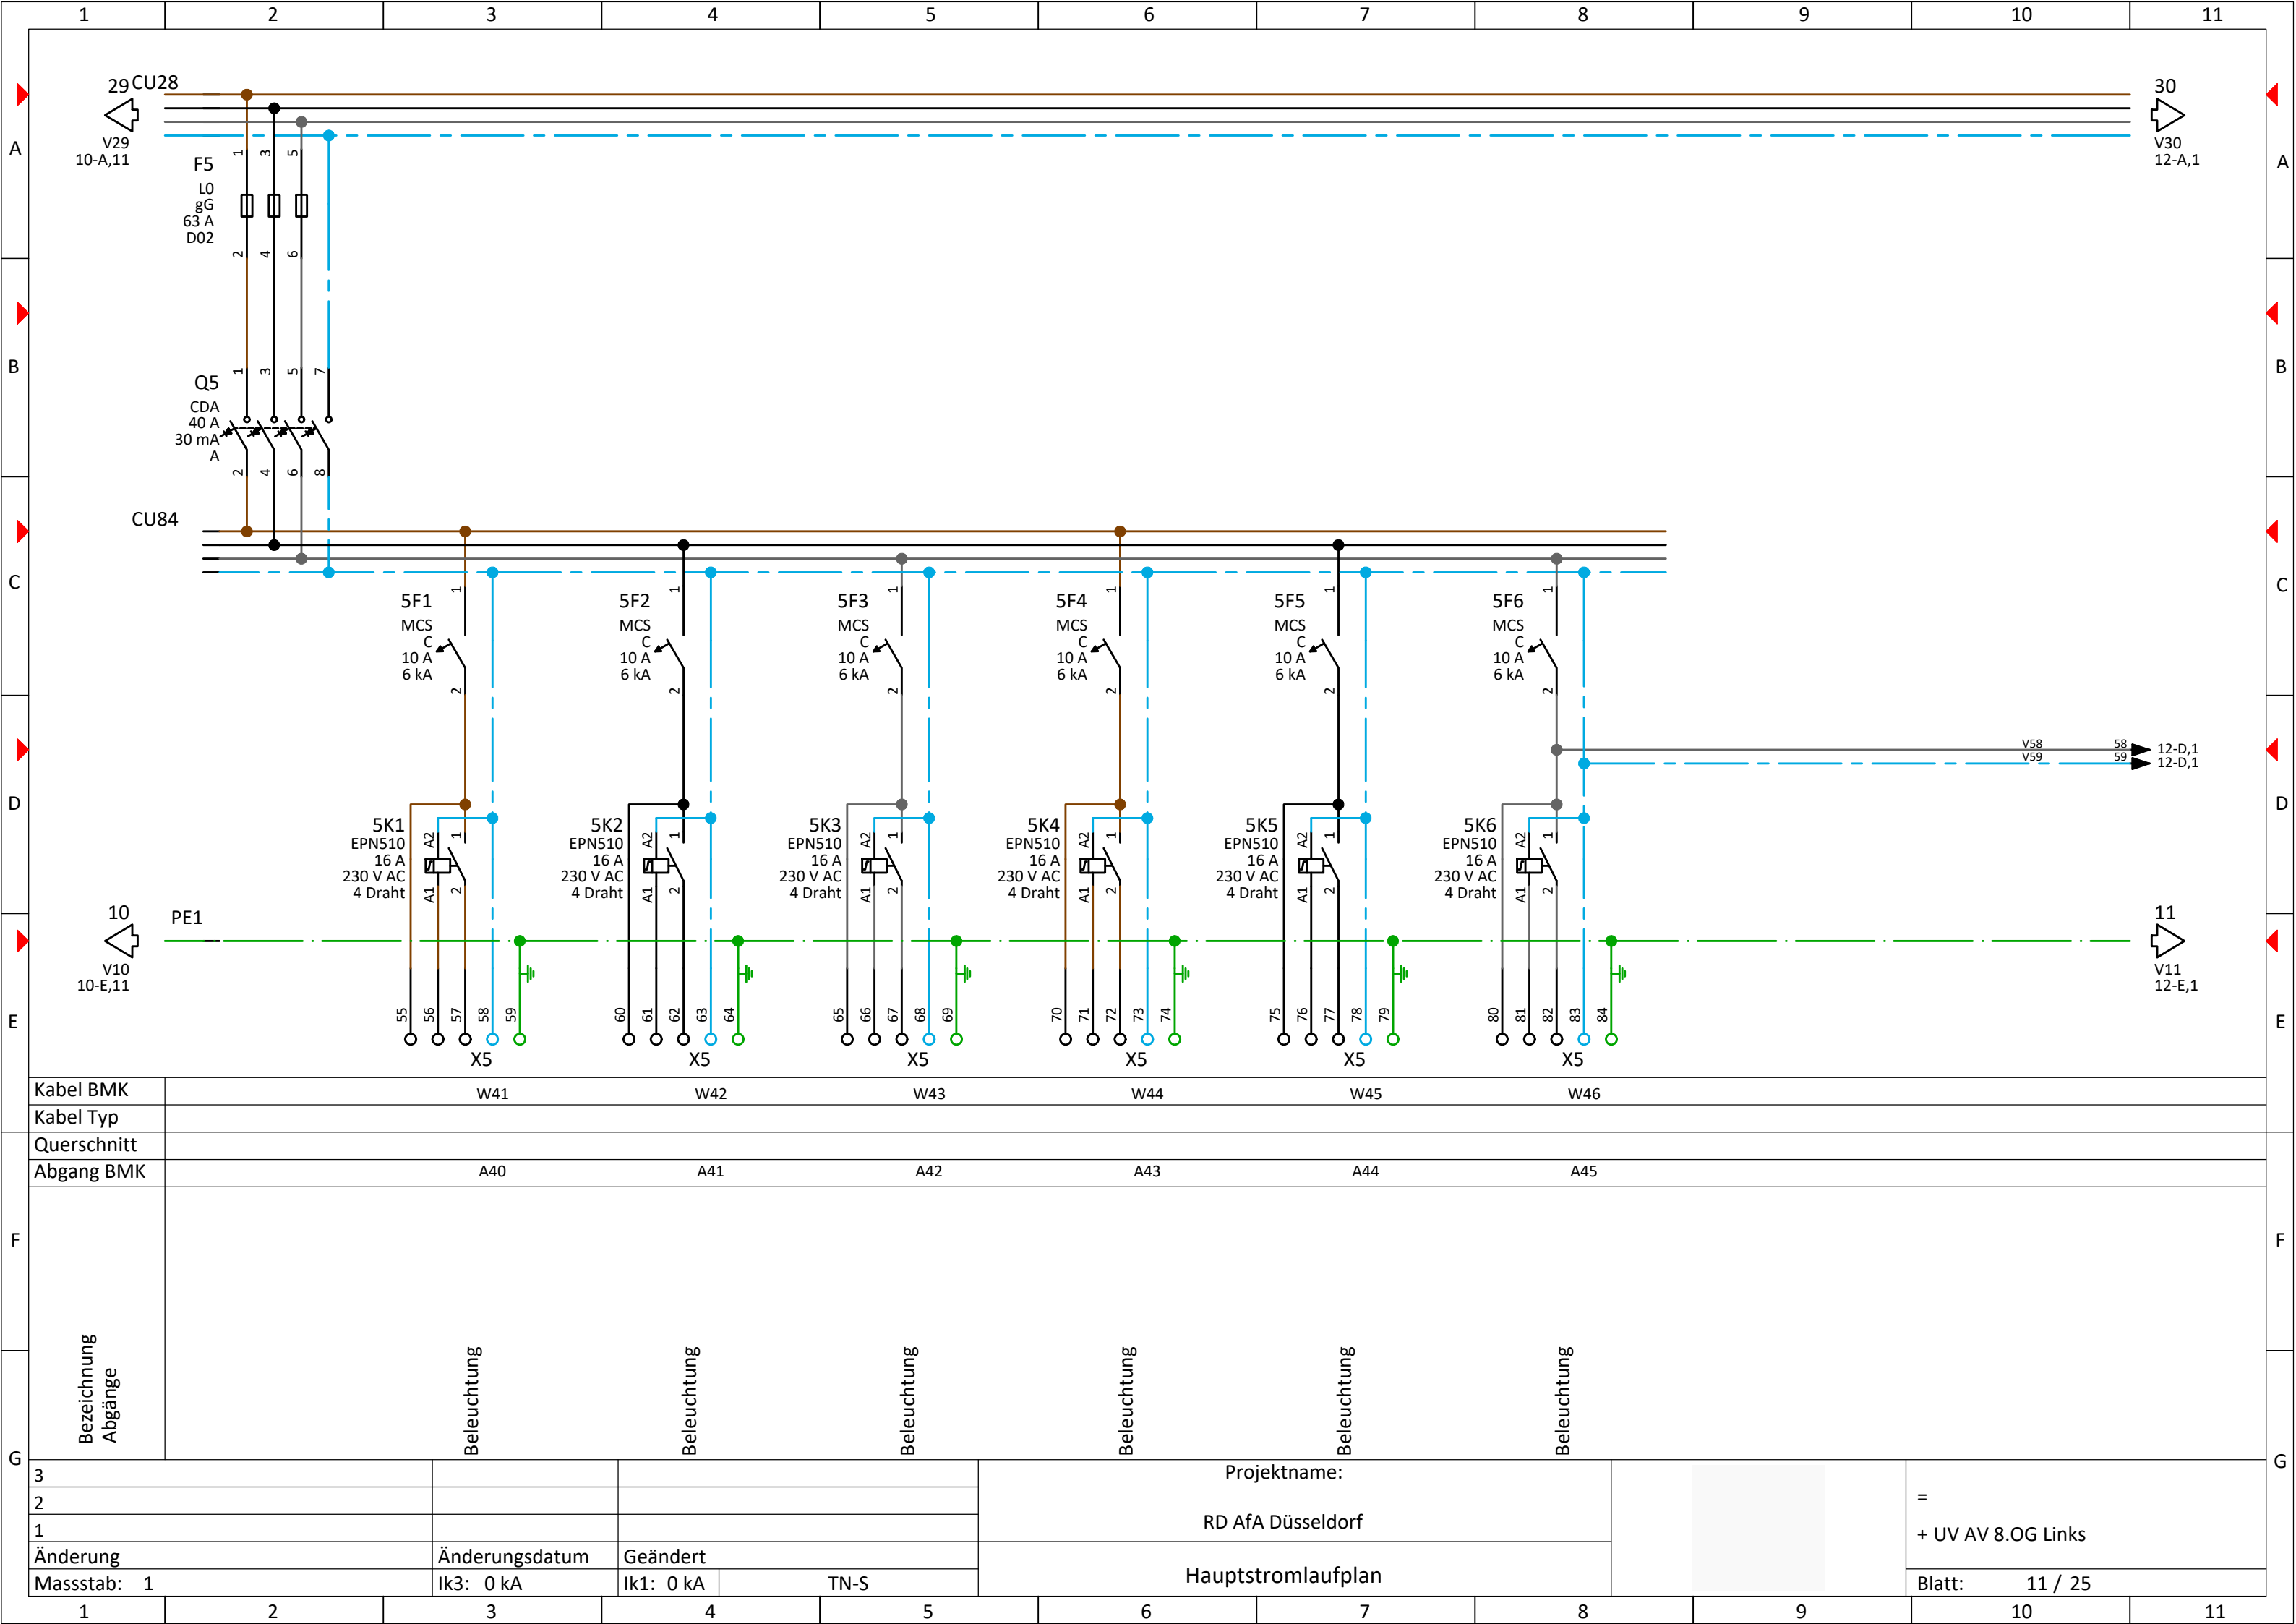

Kabel BMK	W41		W42		W43		W44		W45		W46	
Kabel Typ												
Querschnitt												
Abgang BMK	A40		A41		A42		A43		A44		A45	
Bezeichnung Abgänge												
3					Projektname:						=	
2					RD AfA Düsseldorf							
1												
Änderung	Änderungsdatum	Geändert										
Massstab: 1	Ik3: 0 kA	Ik1: 0 kA	TN-S		Hauptstromlaufplan						Blatt: 11 / 25	

