


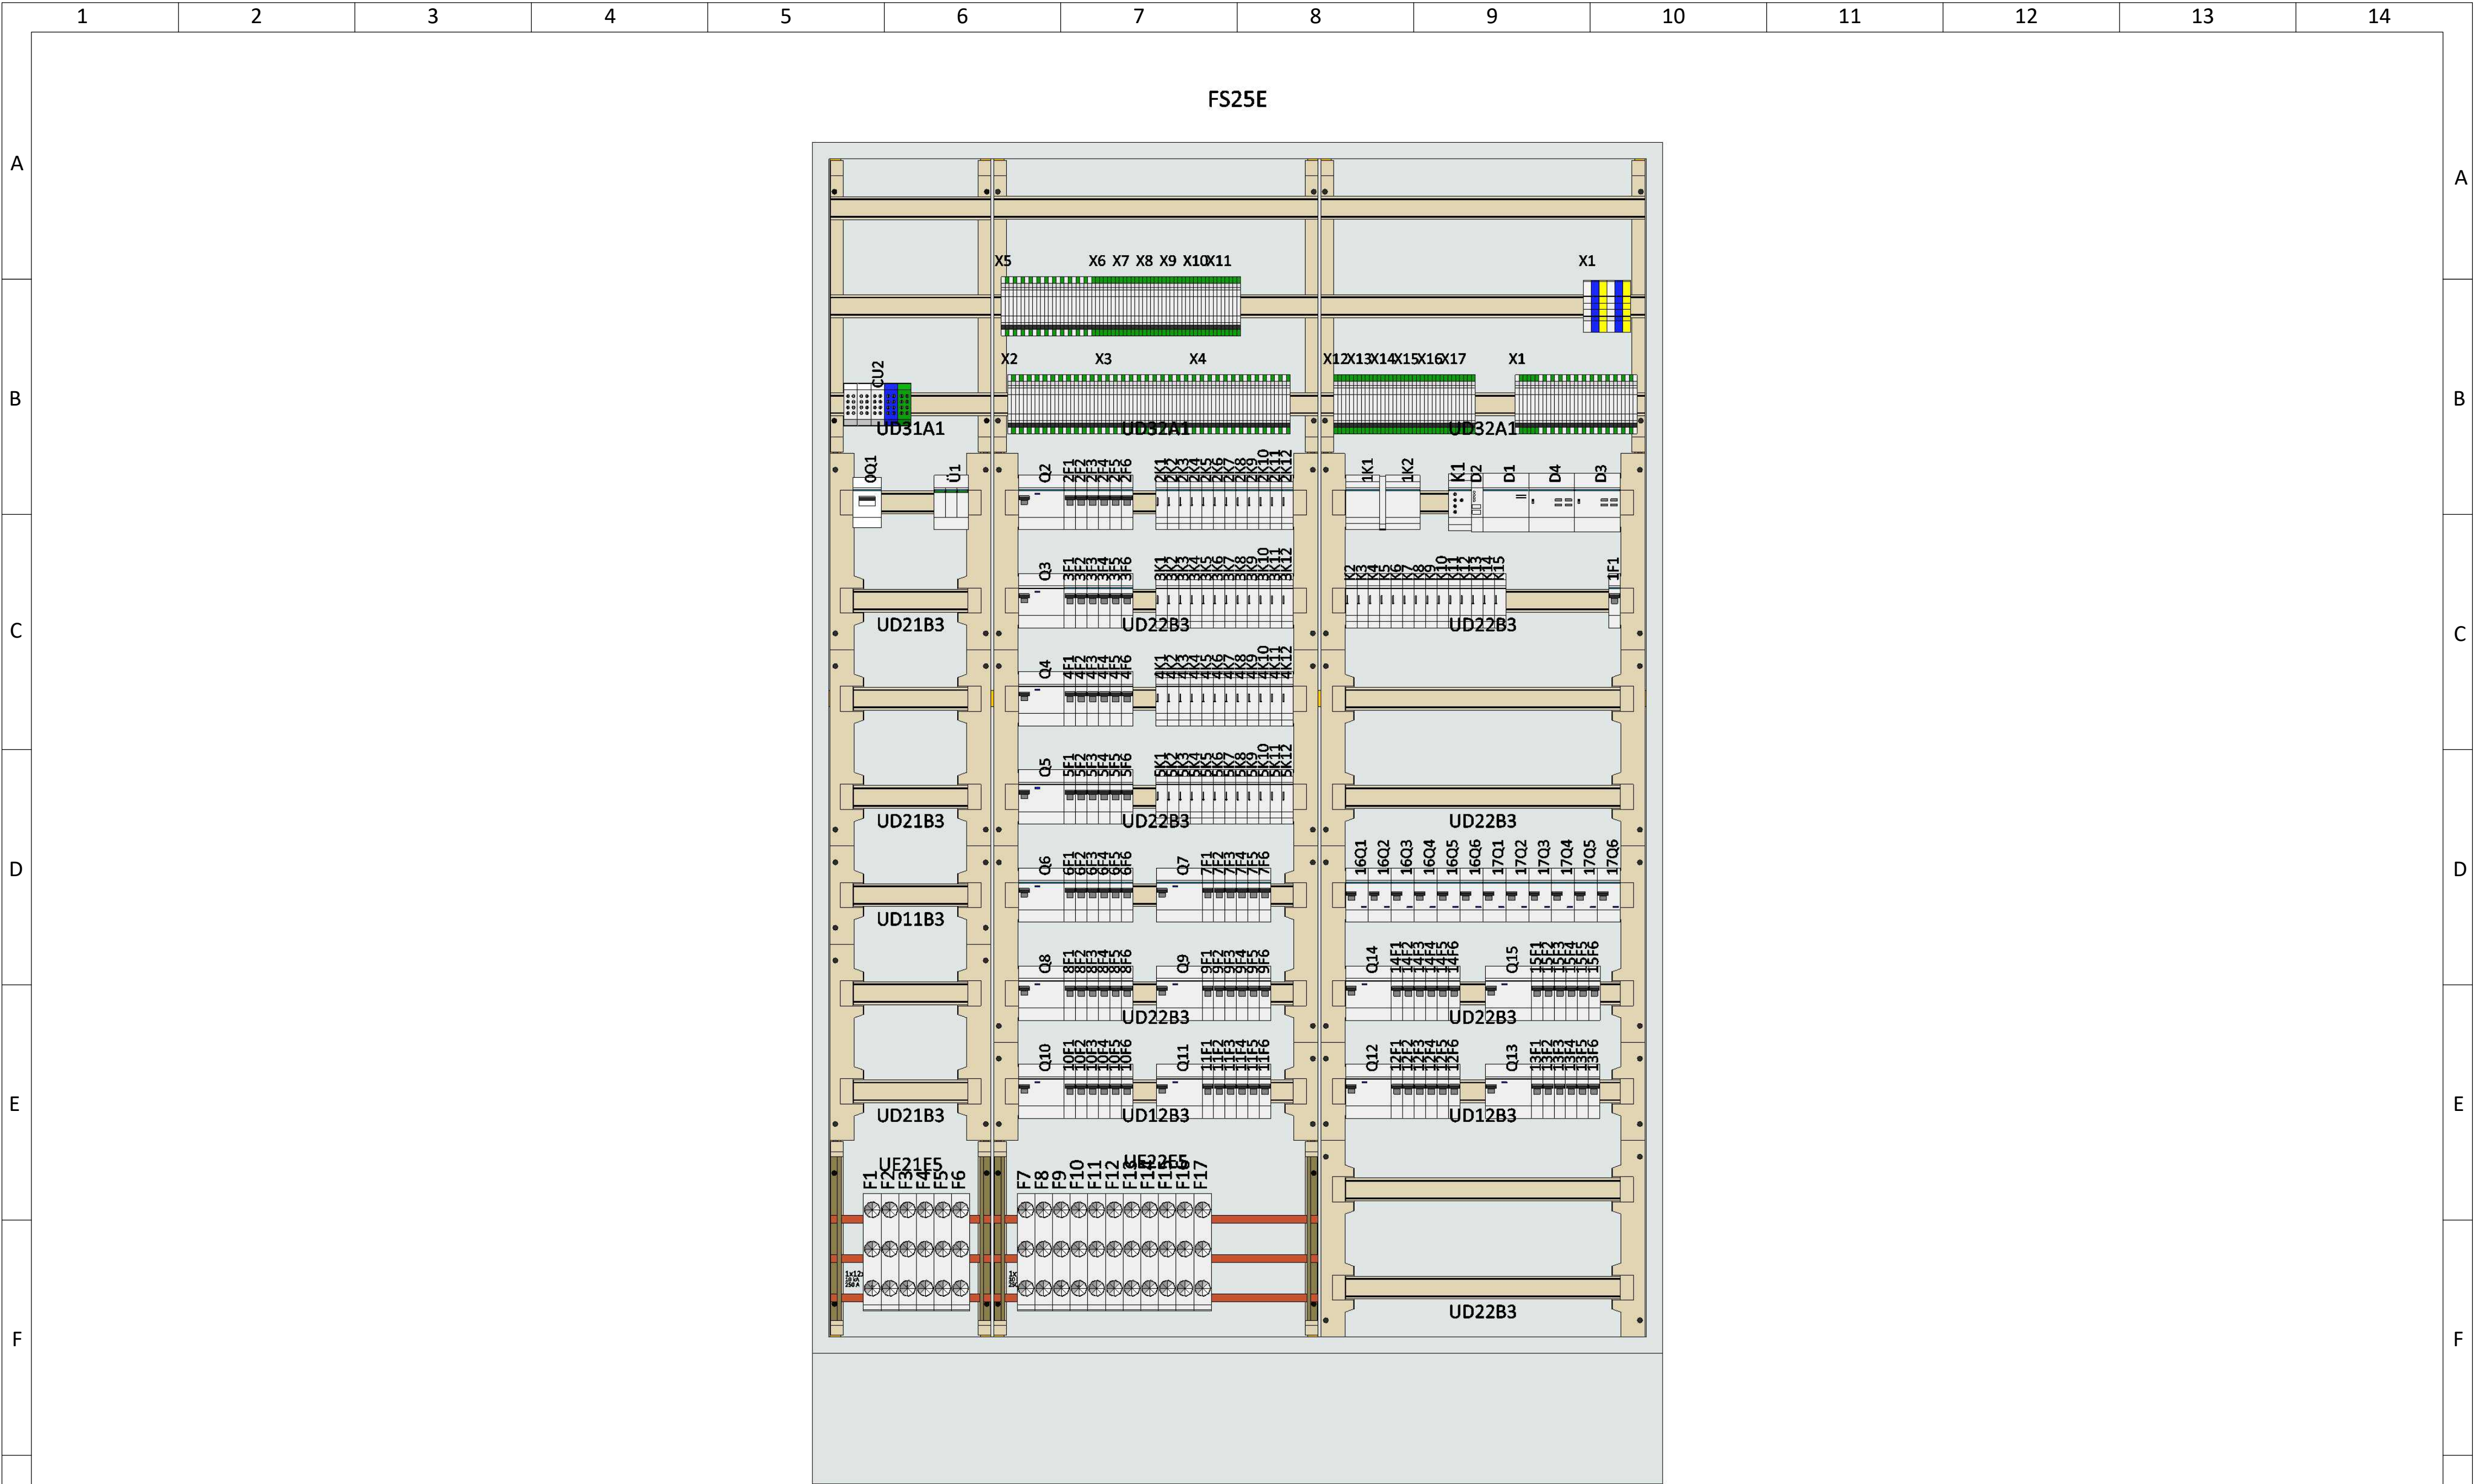

G	ohne Abdeckung														G												
	3						Projektname:						= + UV AV 8.OG Links														
	2						RD AfA Düsseldorf																				
	1																										
	Änderung			Änderungsdatum		Geändert		Zeichnungen				Blatt: 1 / 1															
	Massstab: 1/9			Ik3: 0 kA		Ik1: 0 kA TN-S																					
1		2		3		4		5		6		7		8		9		10		11		12		13		14	