

	1	2	3	4	5	6	7	8	9	10	11	
A												A
B												B
C												C
D												D
E												E
F												F
G												G
	3											
	2											
	1											
	Änderung	Änderungsdatum	Geändert									
	Massstab:	Ik3: 0 kA	Ik1: 0 kA	TN-S								
	1	2	3	4	5	6	7	8	9	10	11	


RD AfA Düsseldorf


UV AV 8.OG Rechts


3											
2											
1											
Änderung	Änderungsdatum	Geändert									
Massstab:	Ik3: 0 kA	Ik1: 0 kA	TN-S								


Projektname:	
RD AfA Düsseldorf	
UV AV 8.OG Rechts	


=											
+ UV AV 8.OG Rechts											
Blatt:	1	/	1								

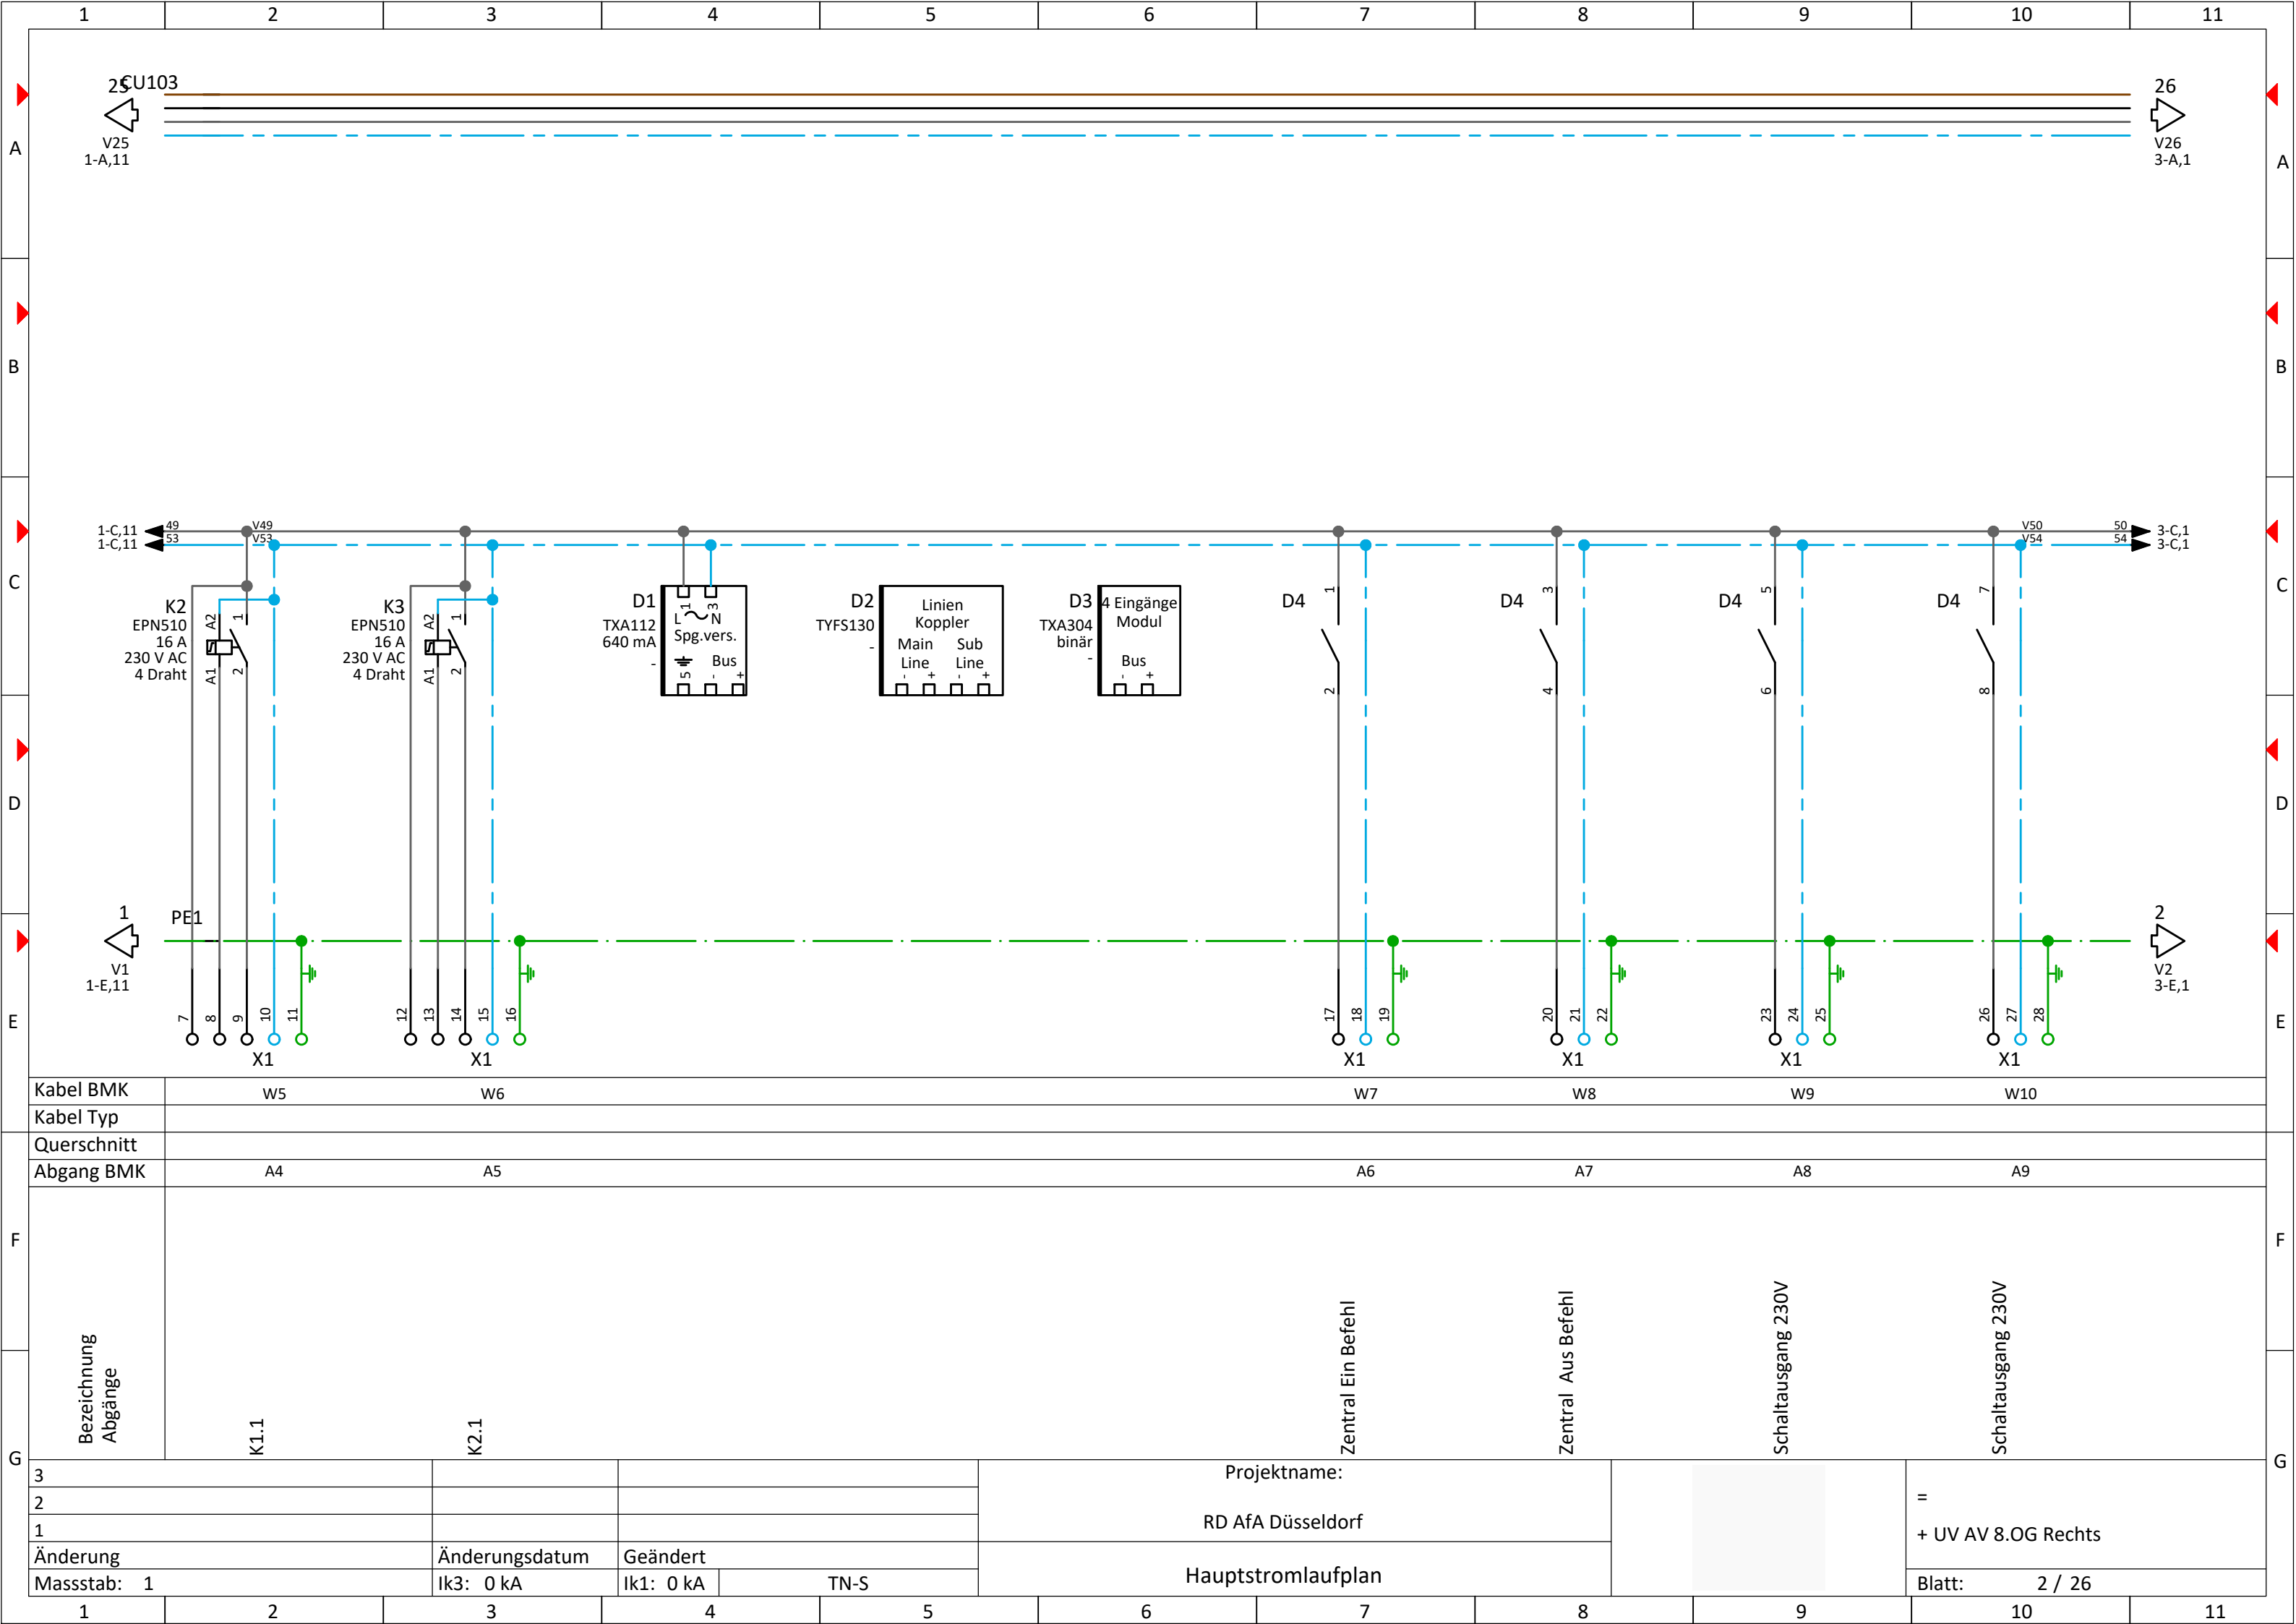

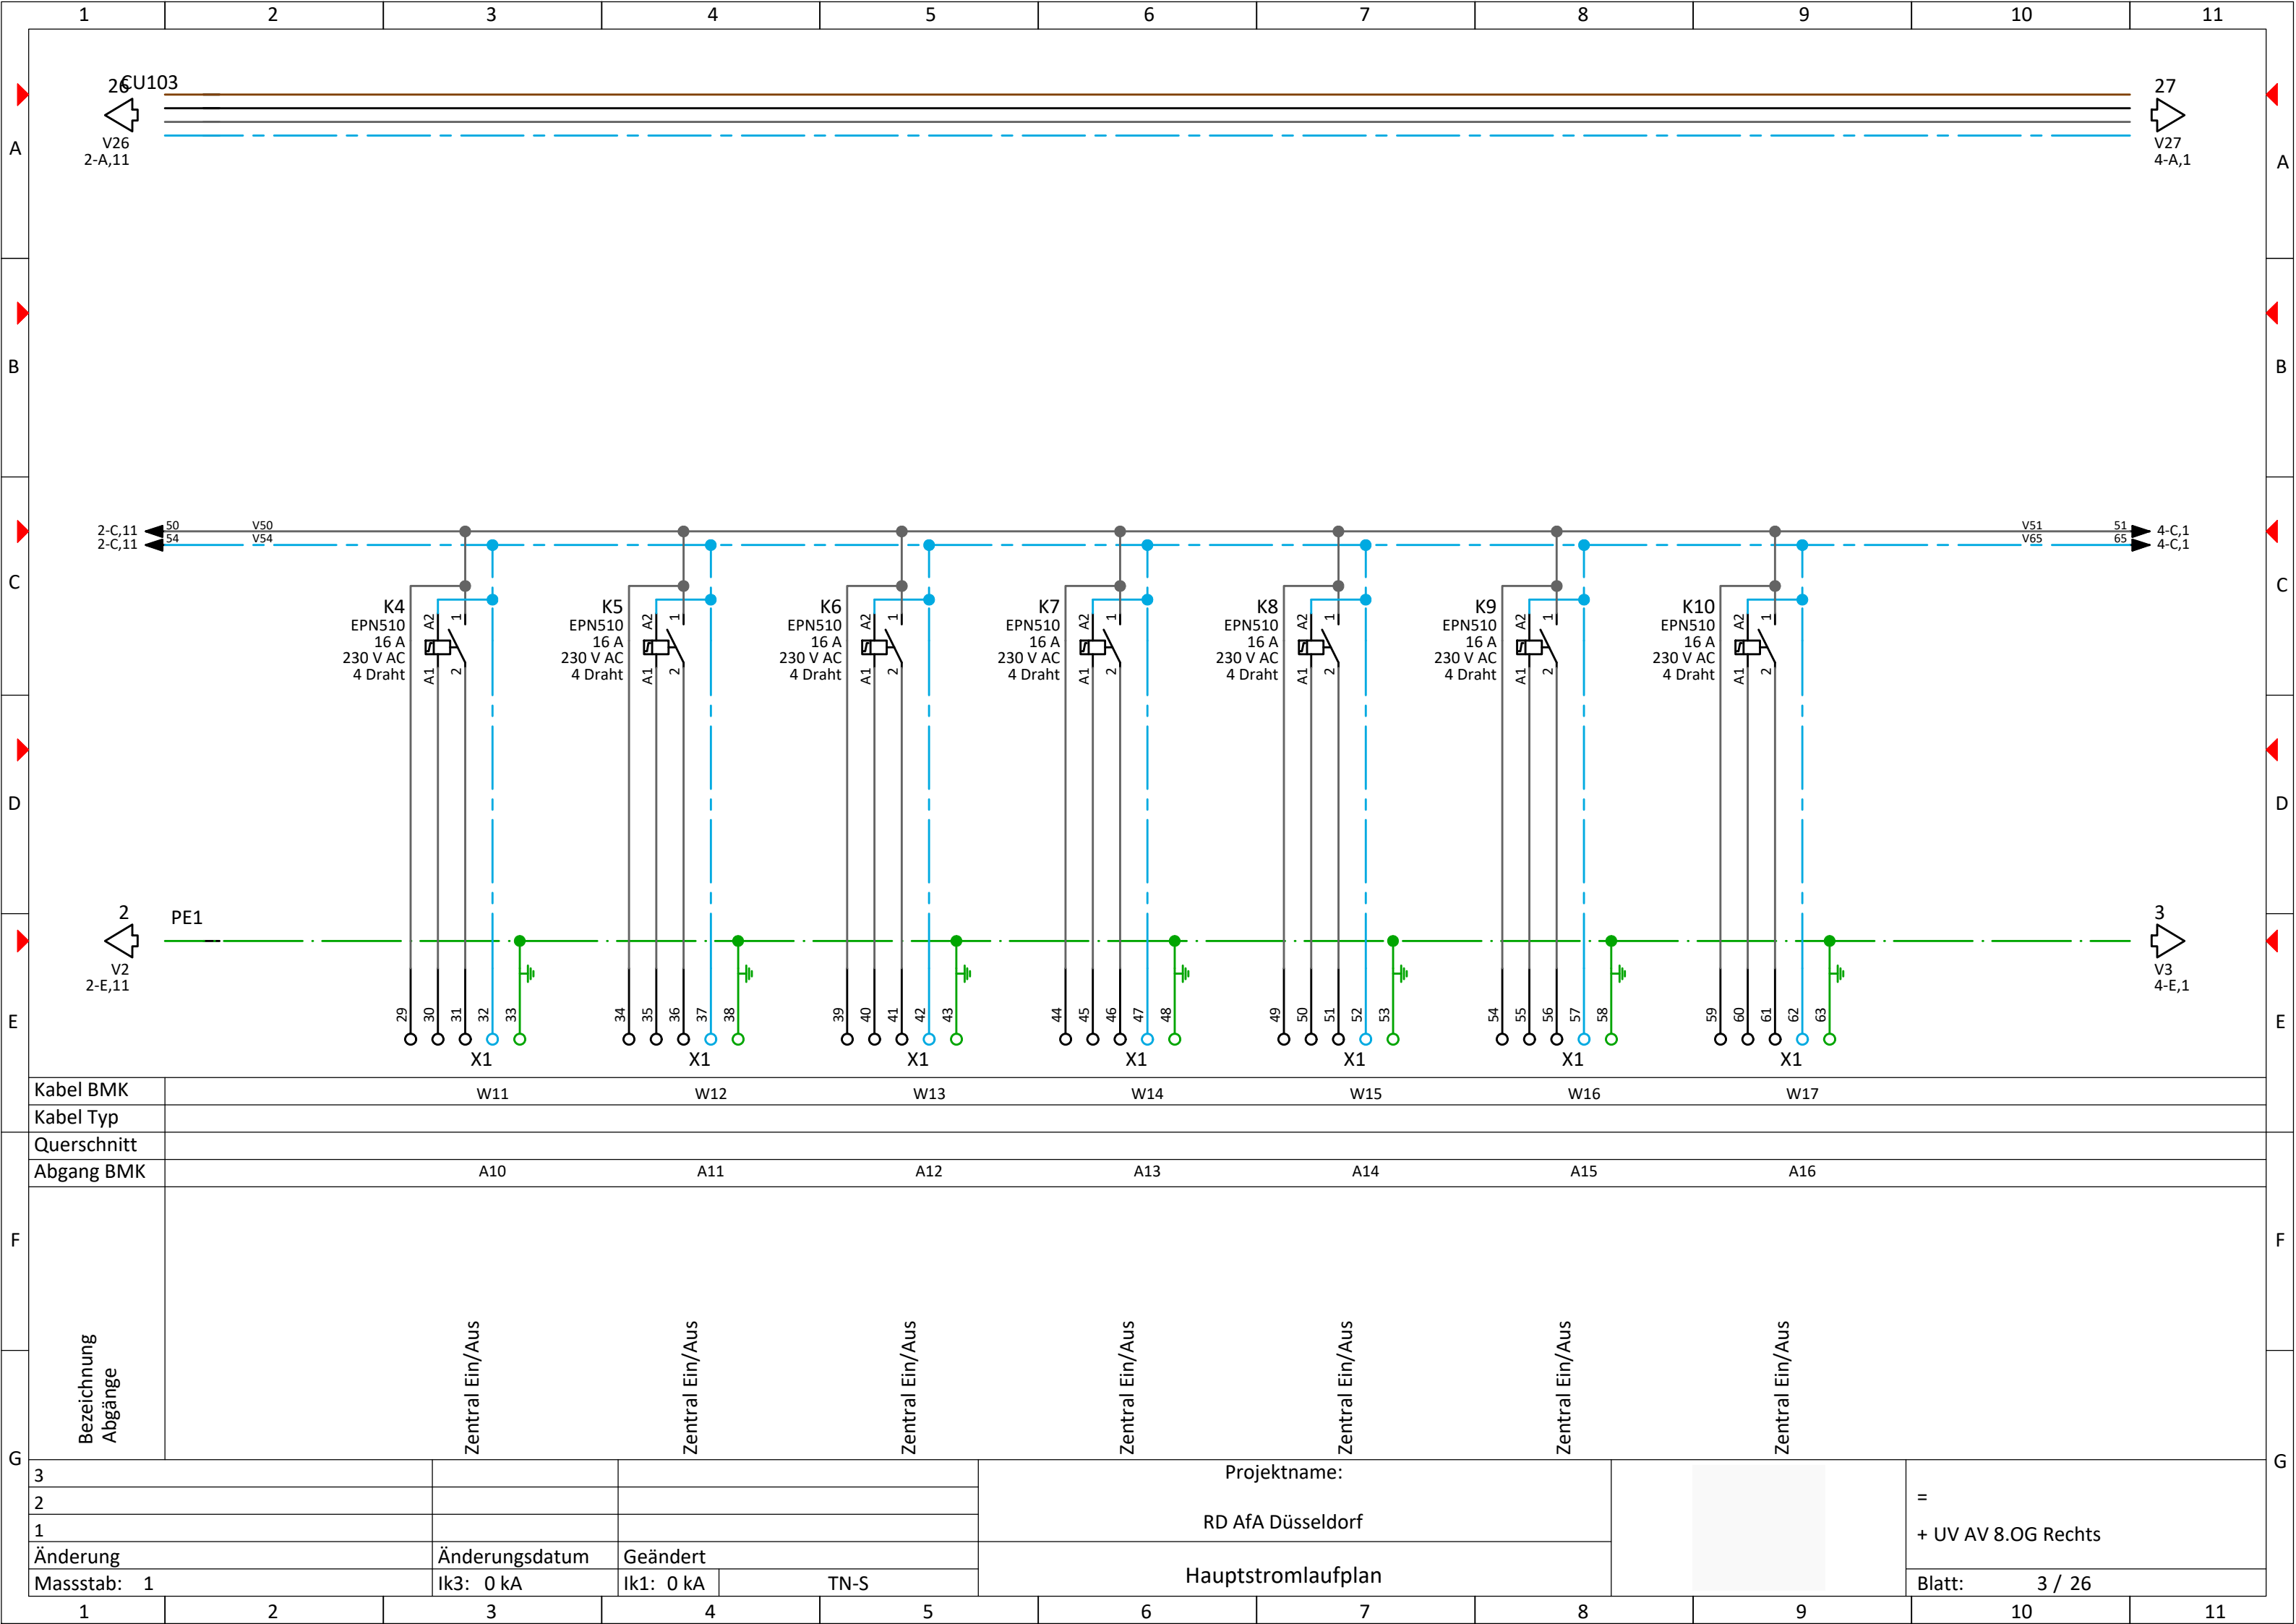


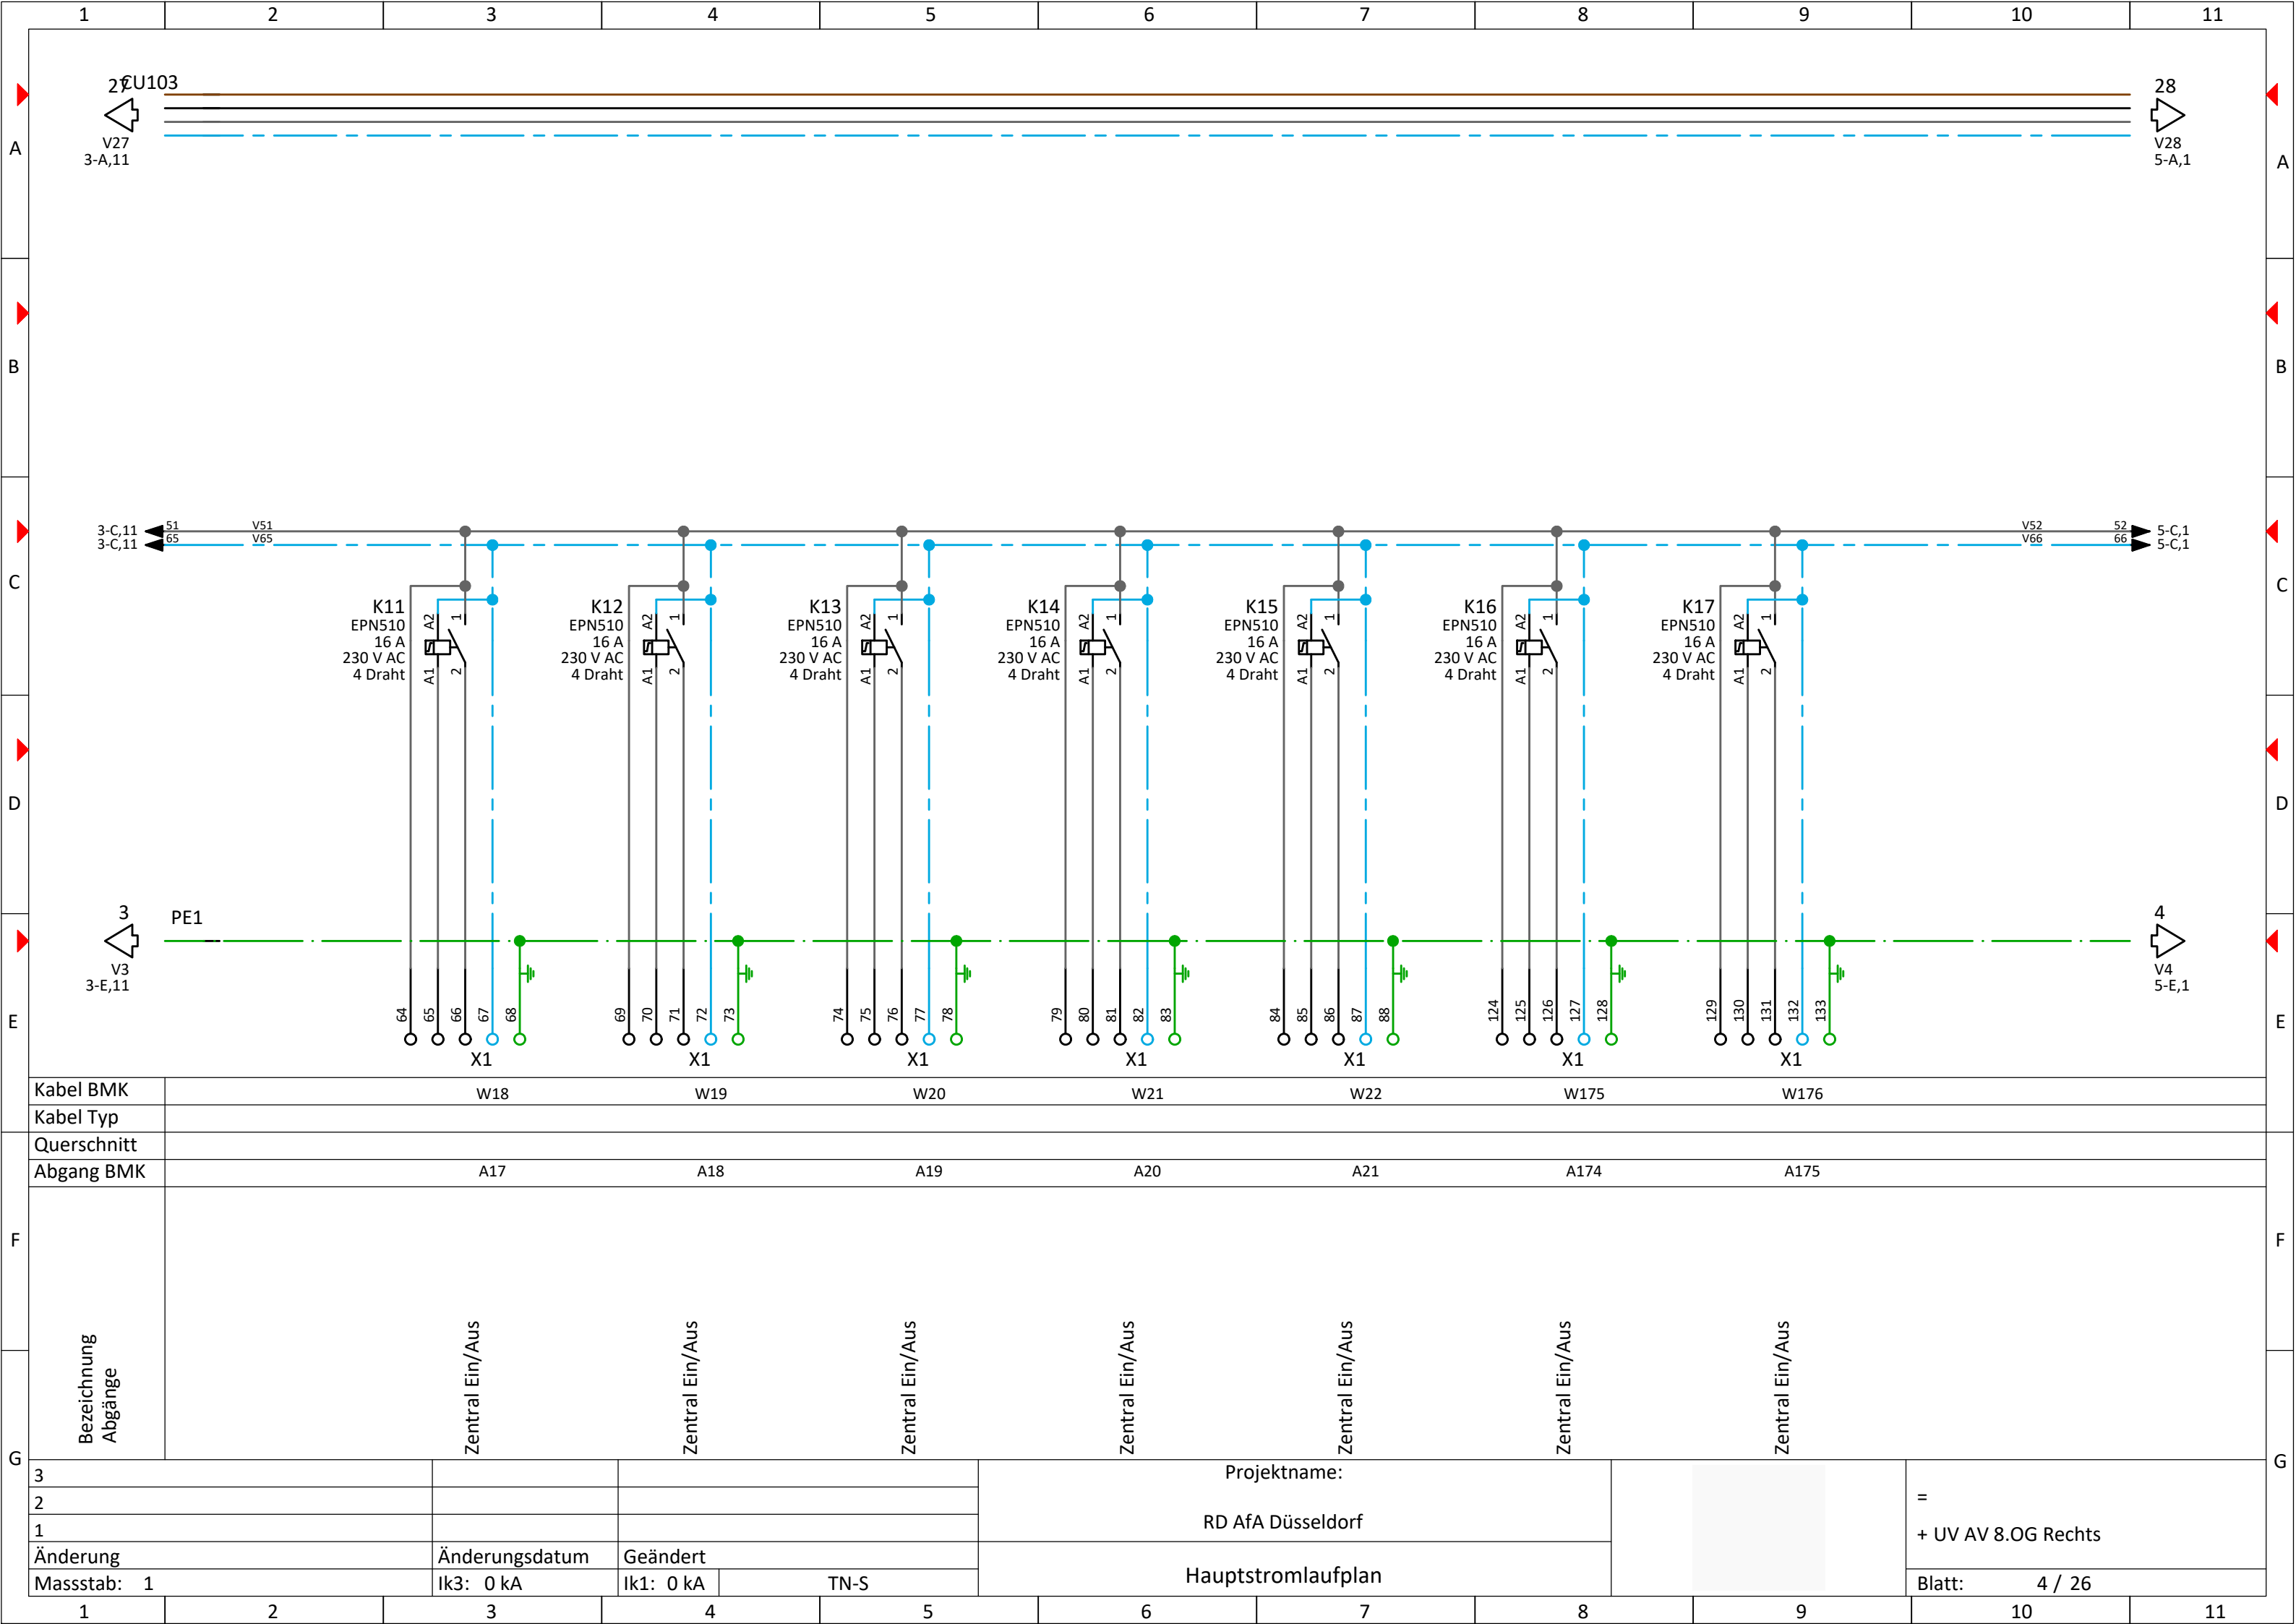


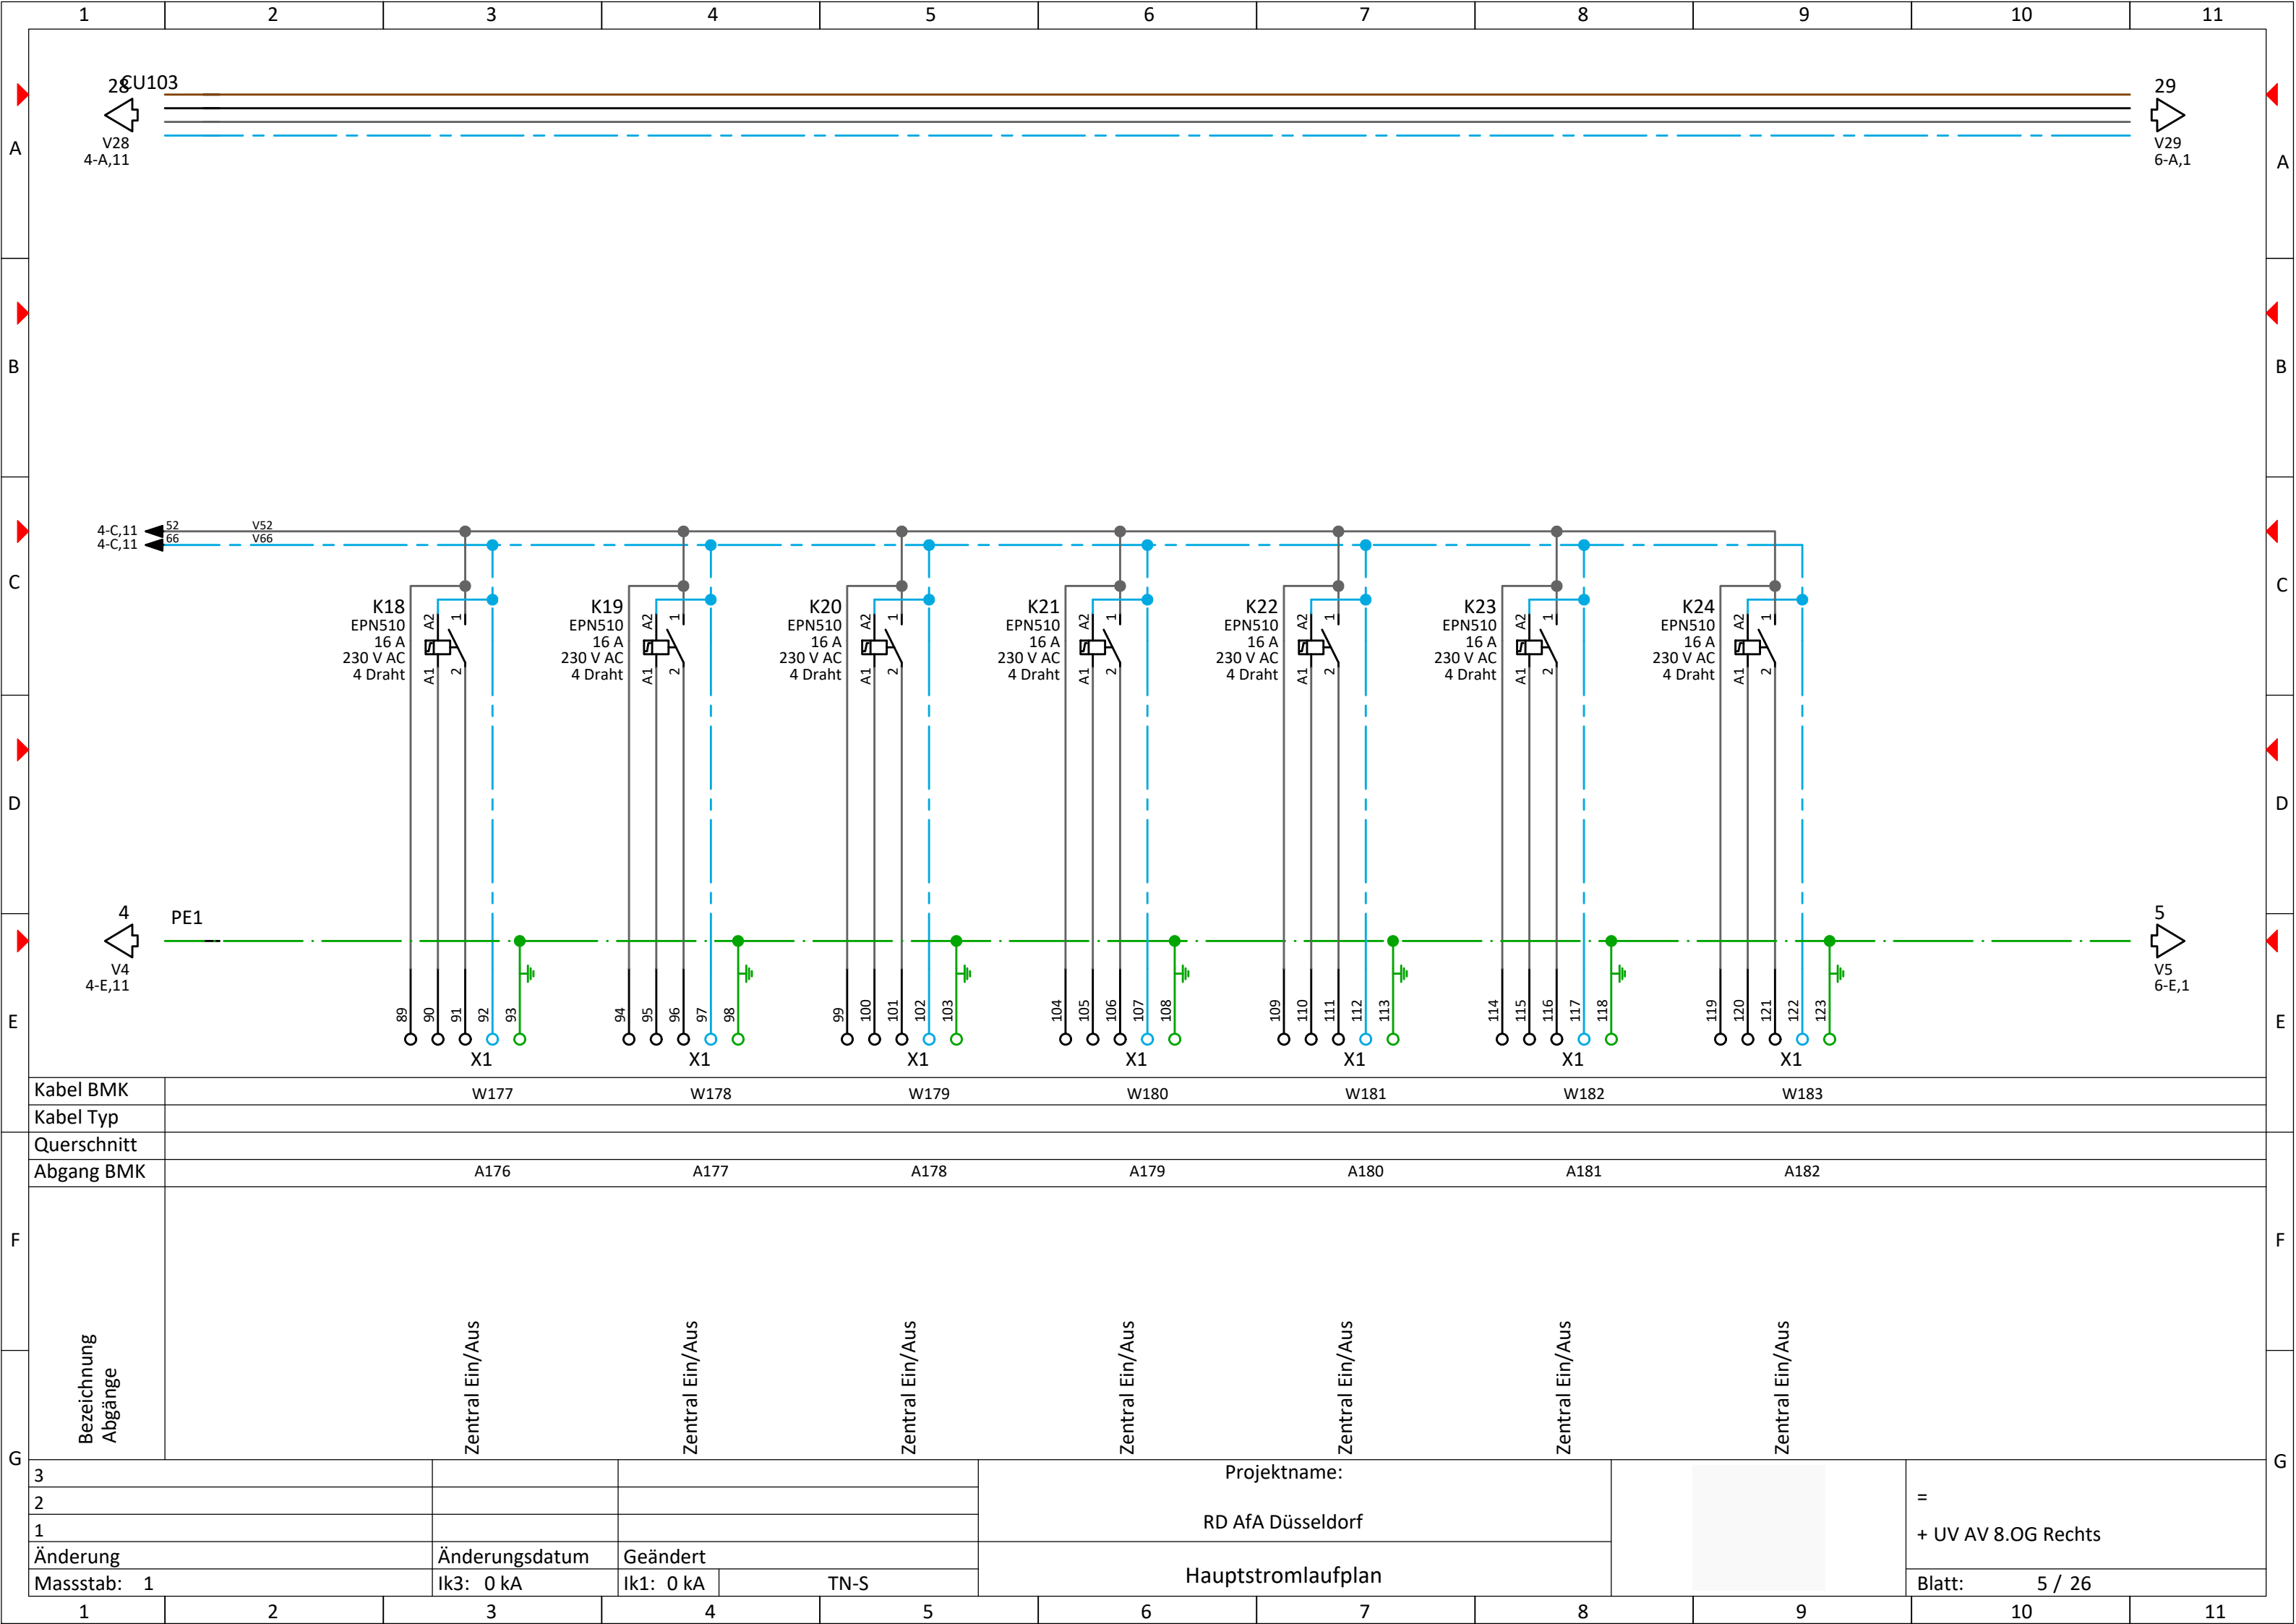


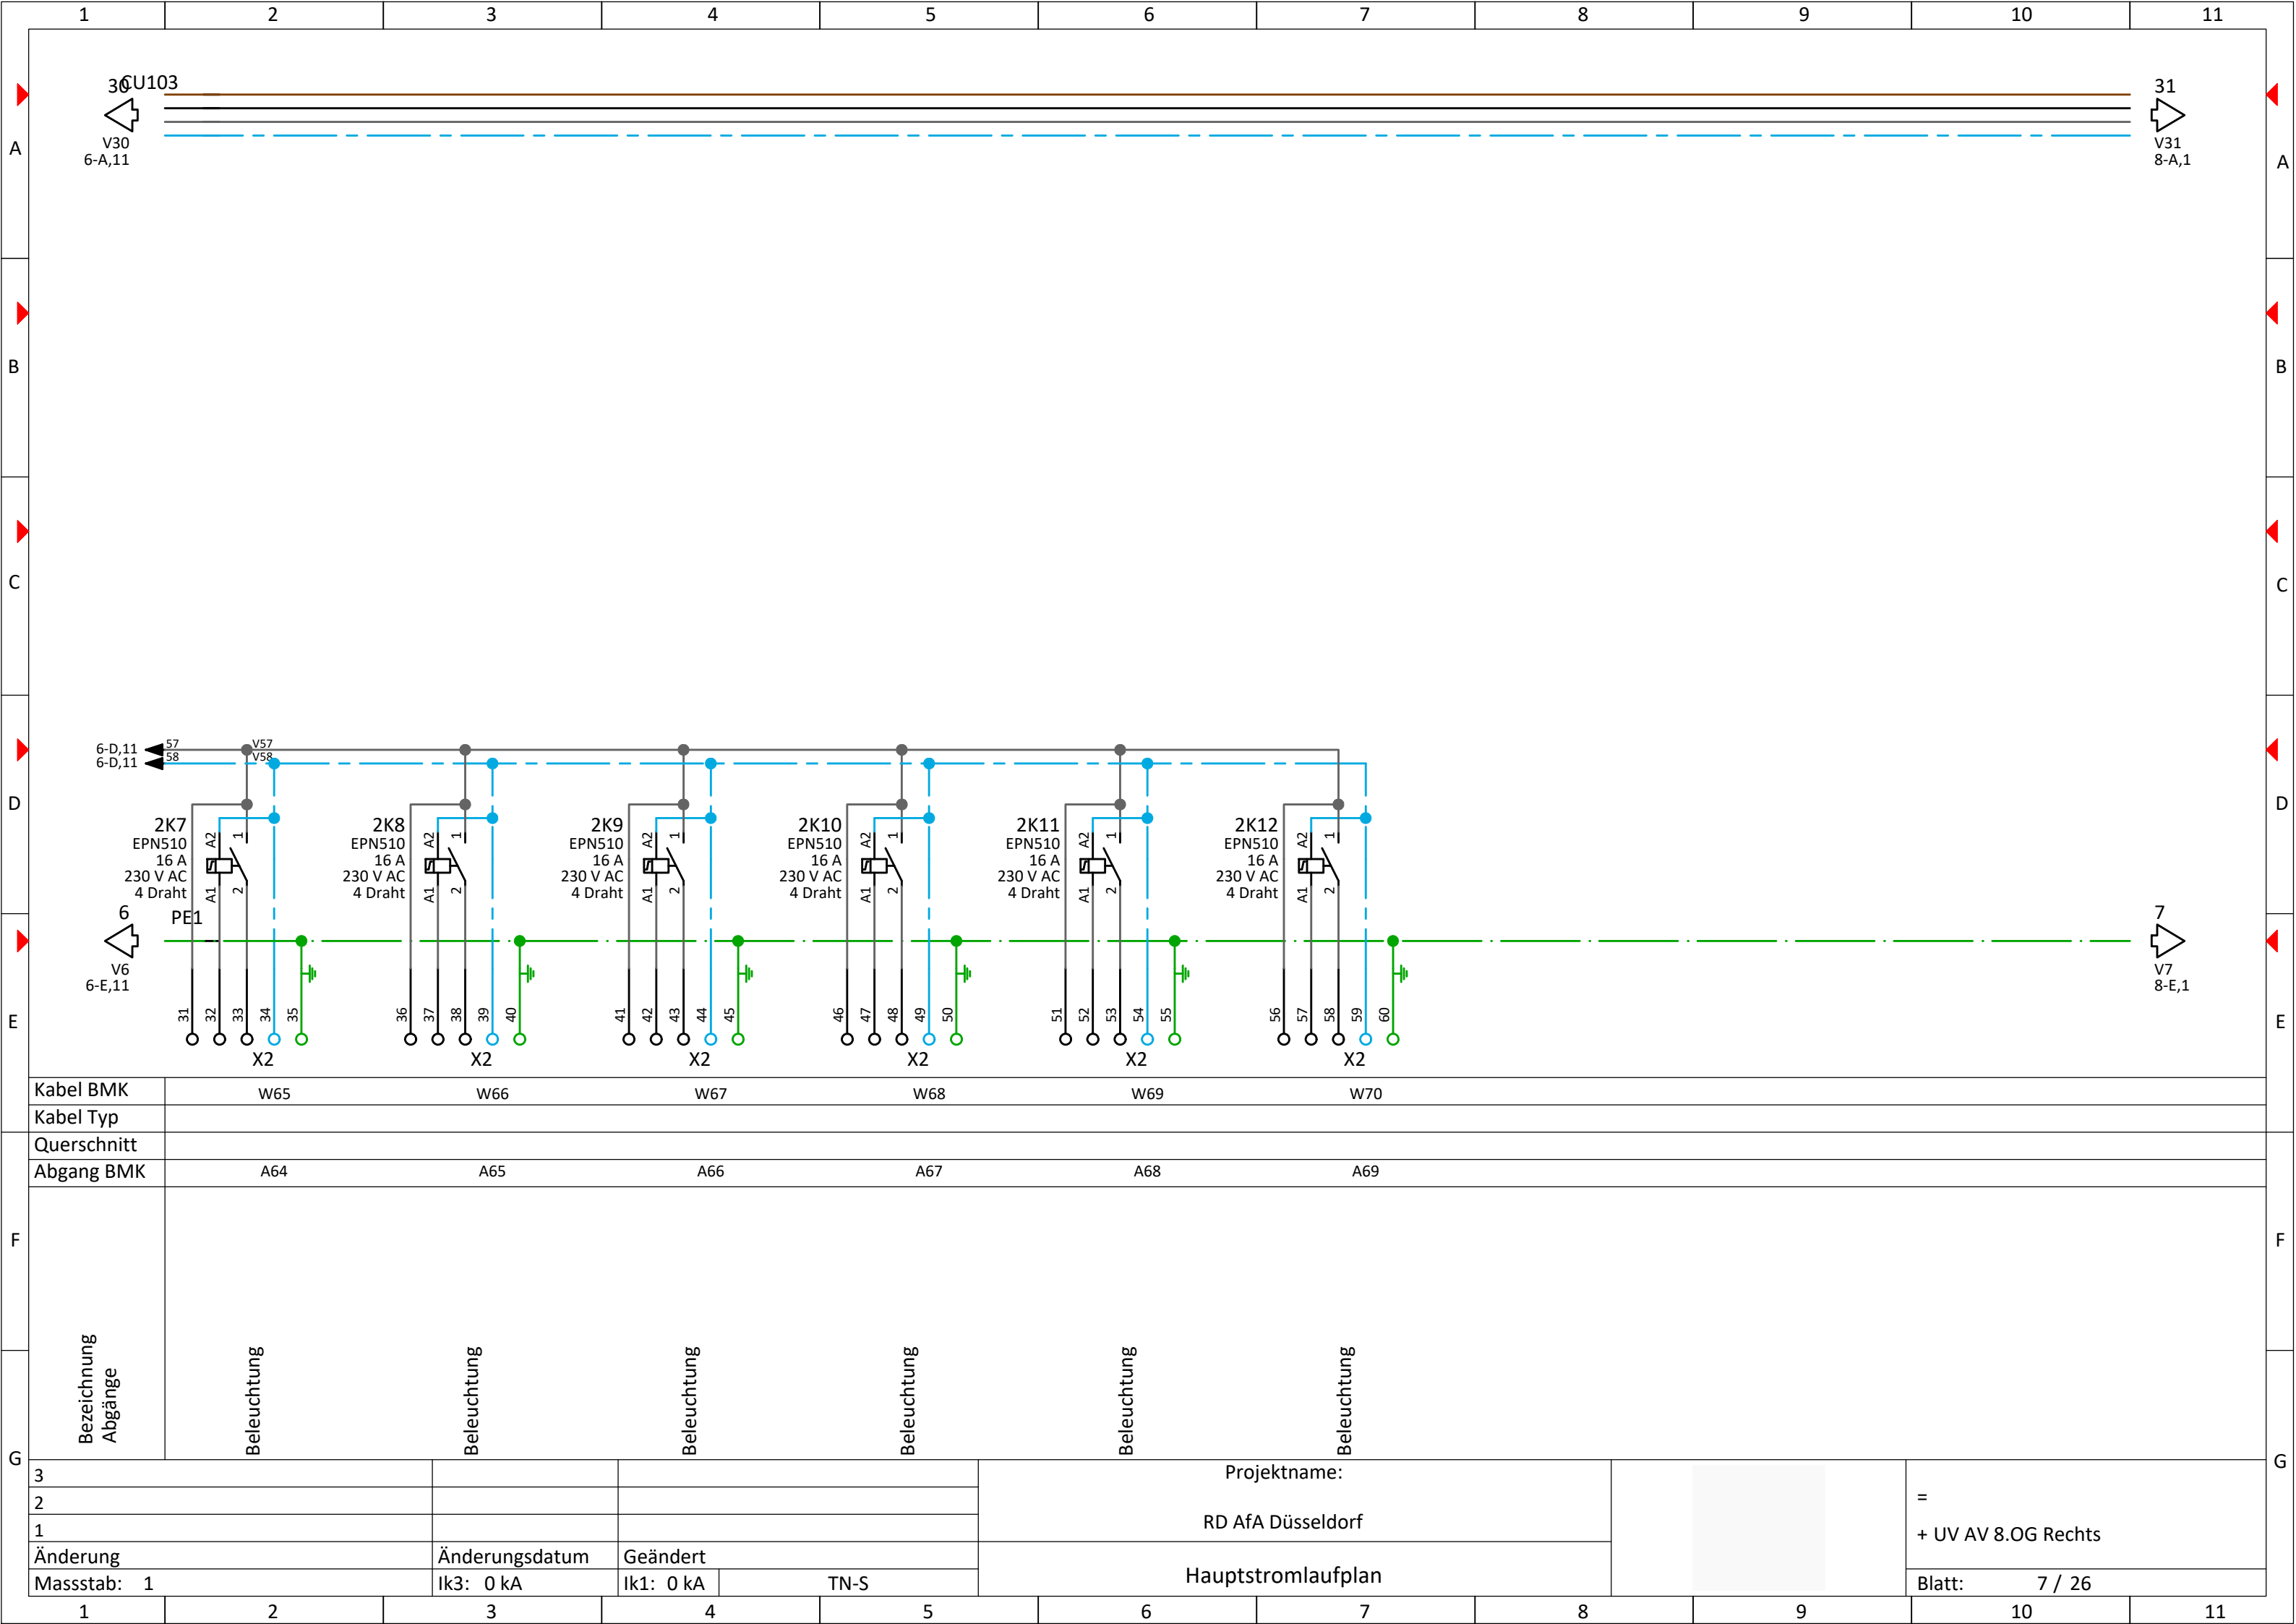



Kabel BMK	W65W66W67W68W69W70					
Kabel Typ						
Querschnitt						
Abgang BMK	A64A65A66A67A68A69					
Bezeichnung Abgänge						
3					Projektname:	
2					RD AfA Düsseldorf	
1						
Änderung			Änderungsdatum	Geändert		
Massstab: 1			Ik3: 0 kA	Ik1: 0 kA	Hauptstromlaufplan	
1			TN-S			
10					Blatt: 7 / 26	

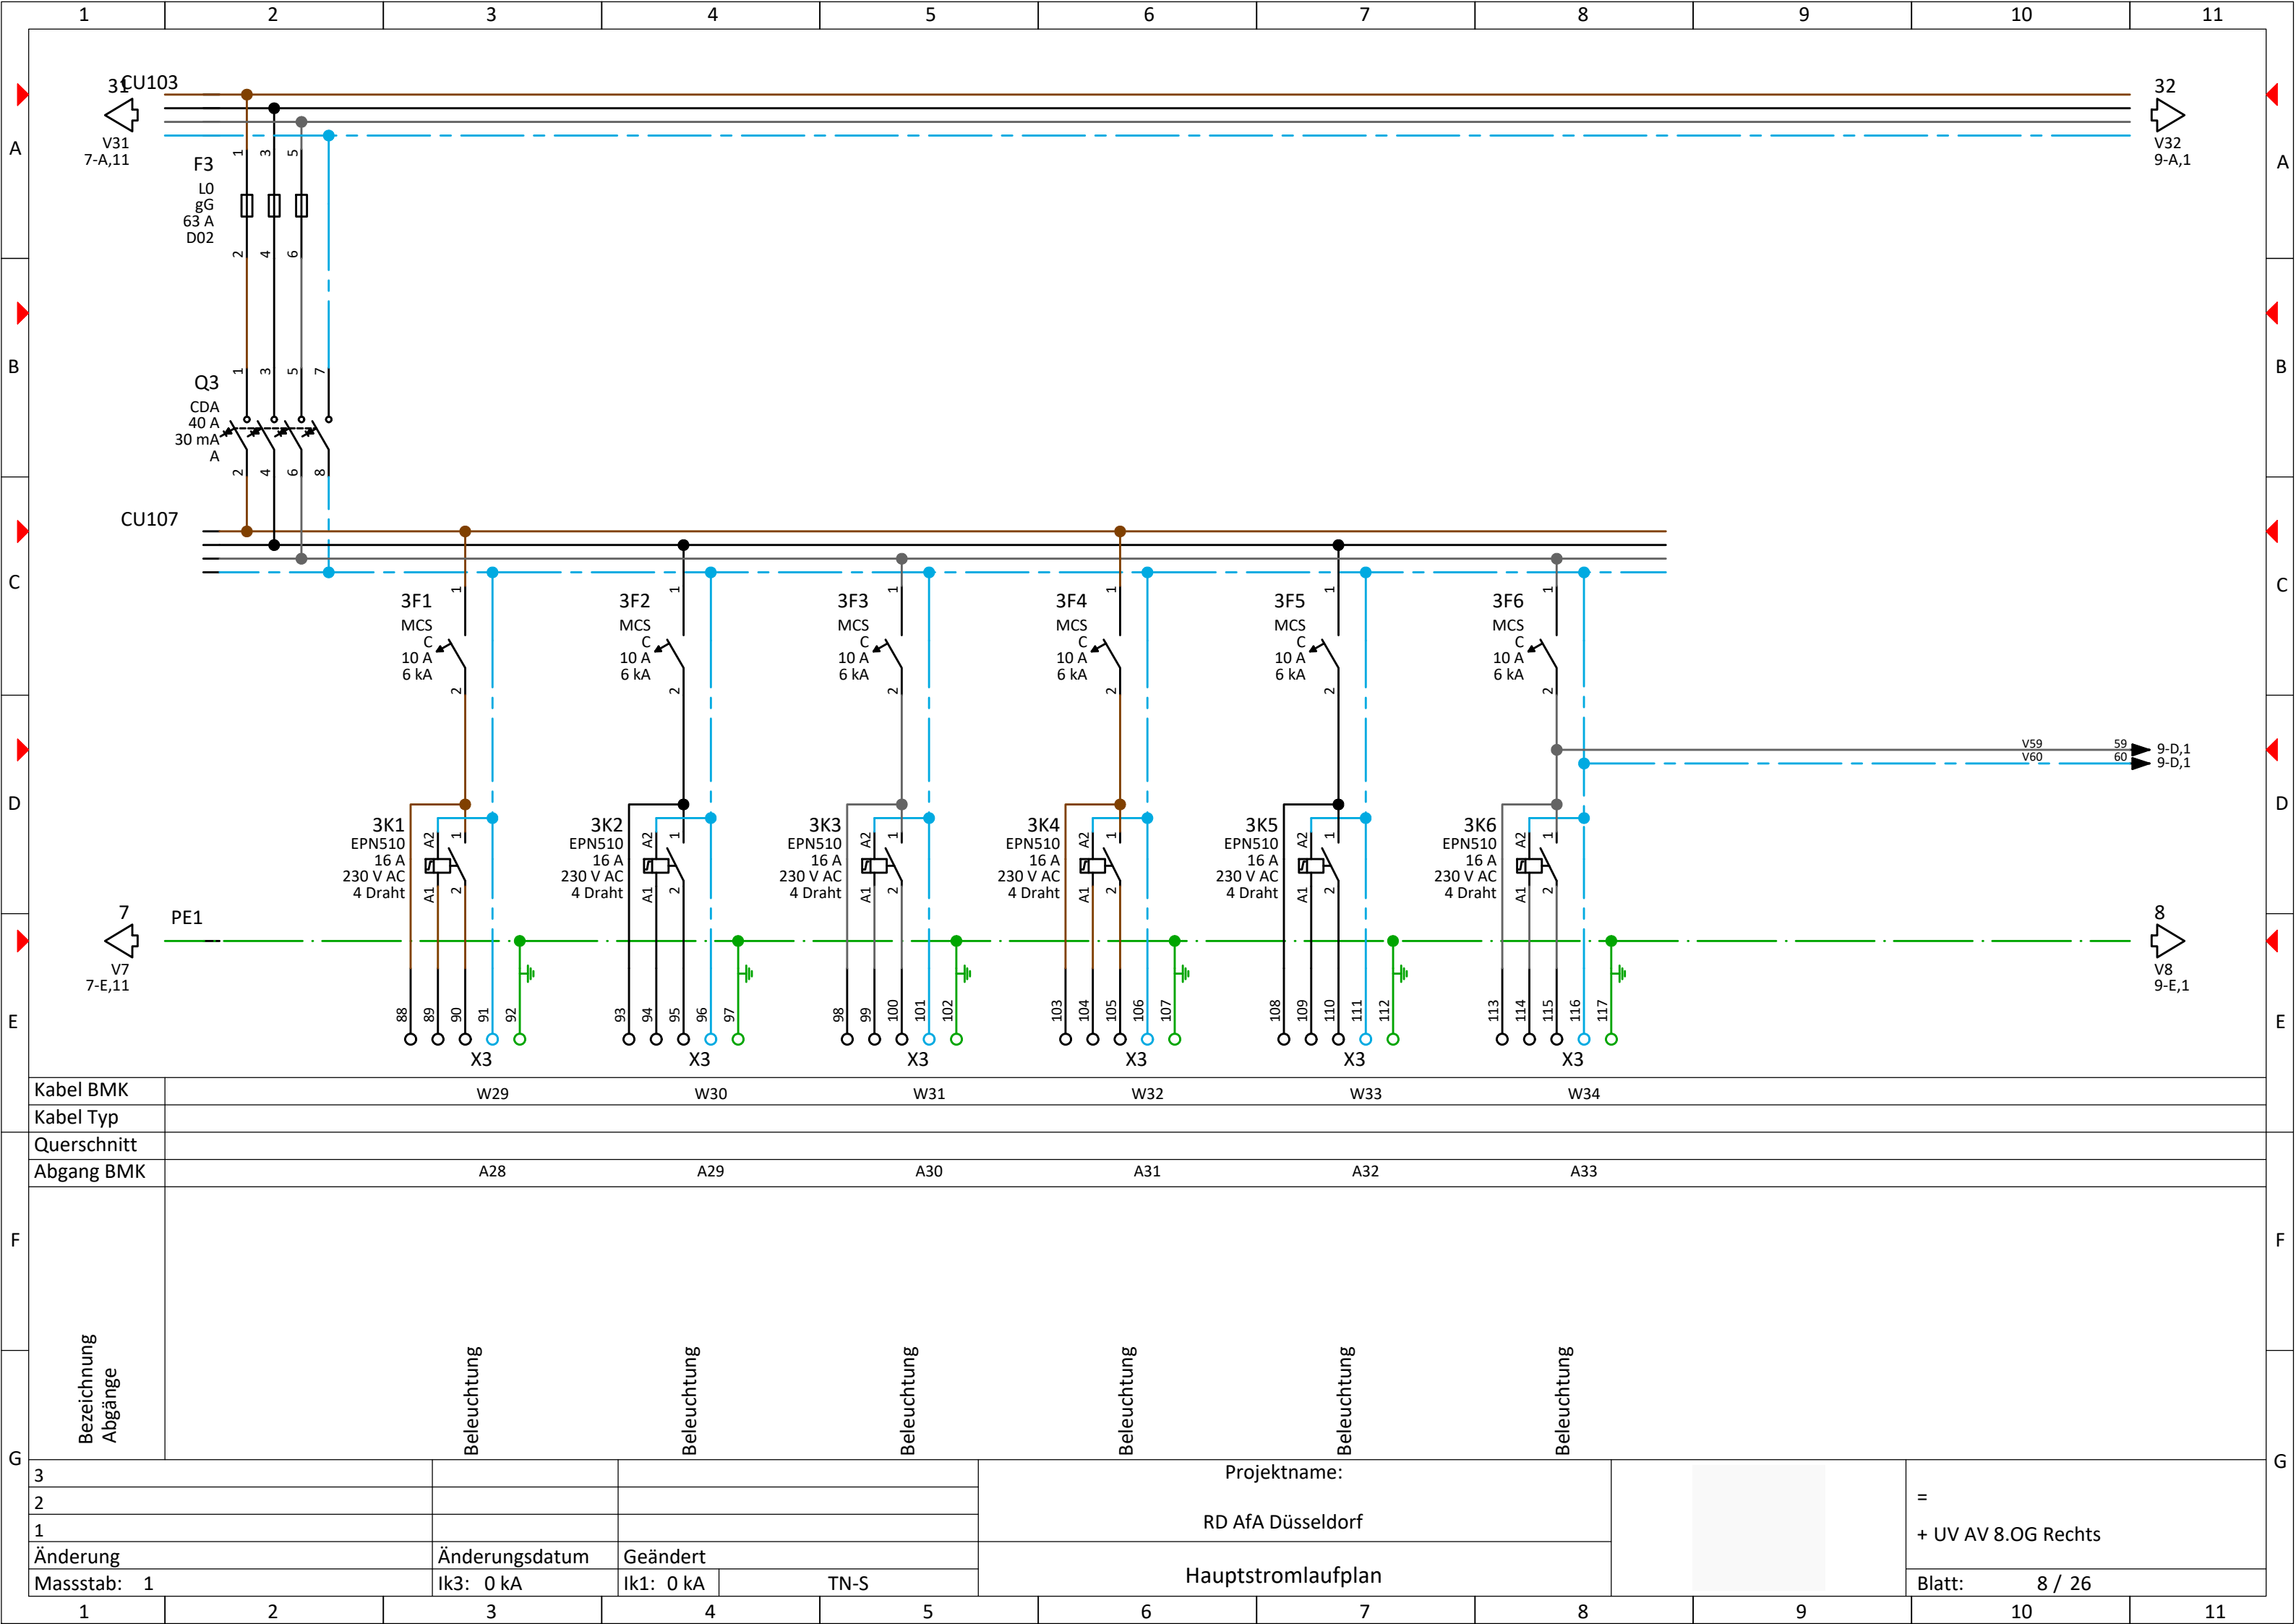

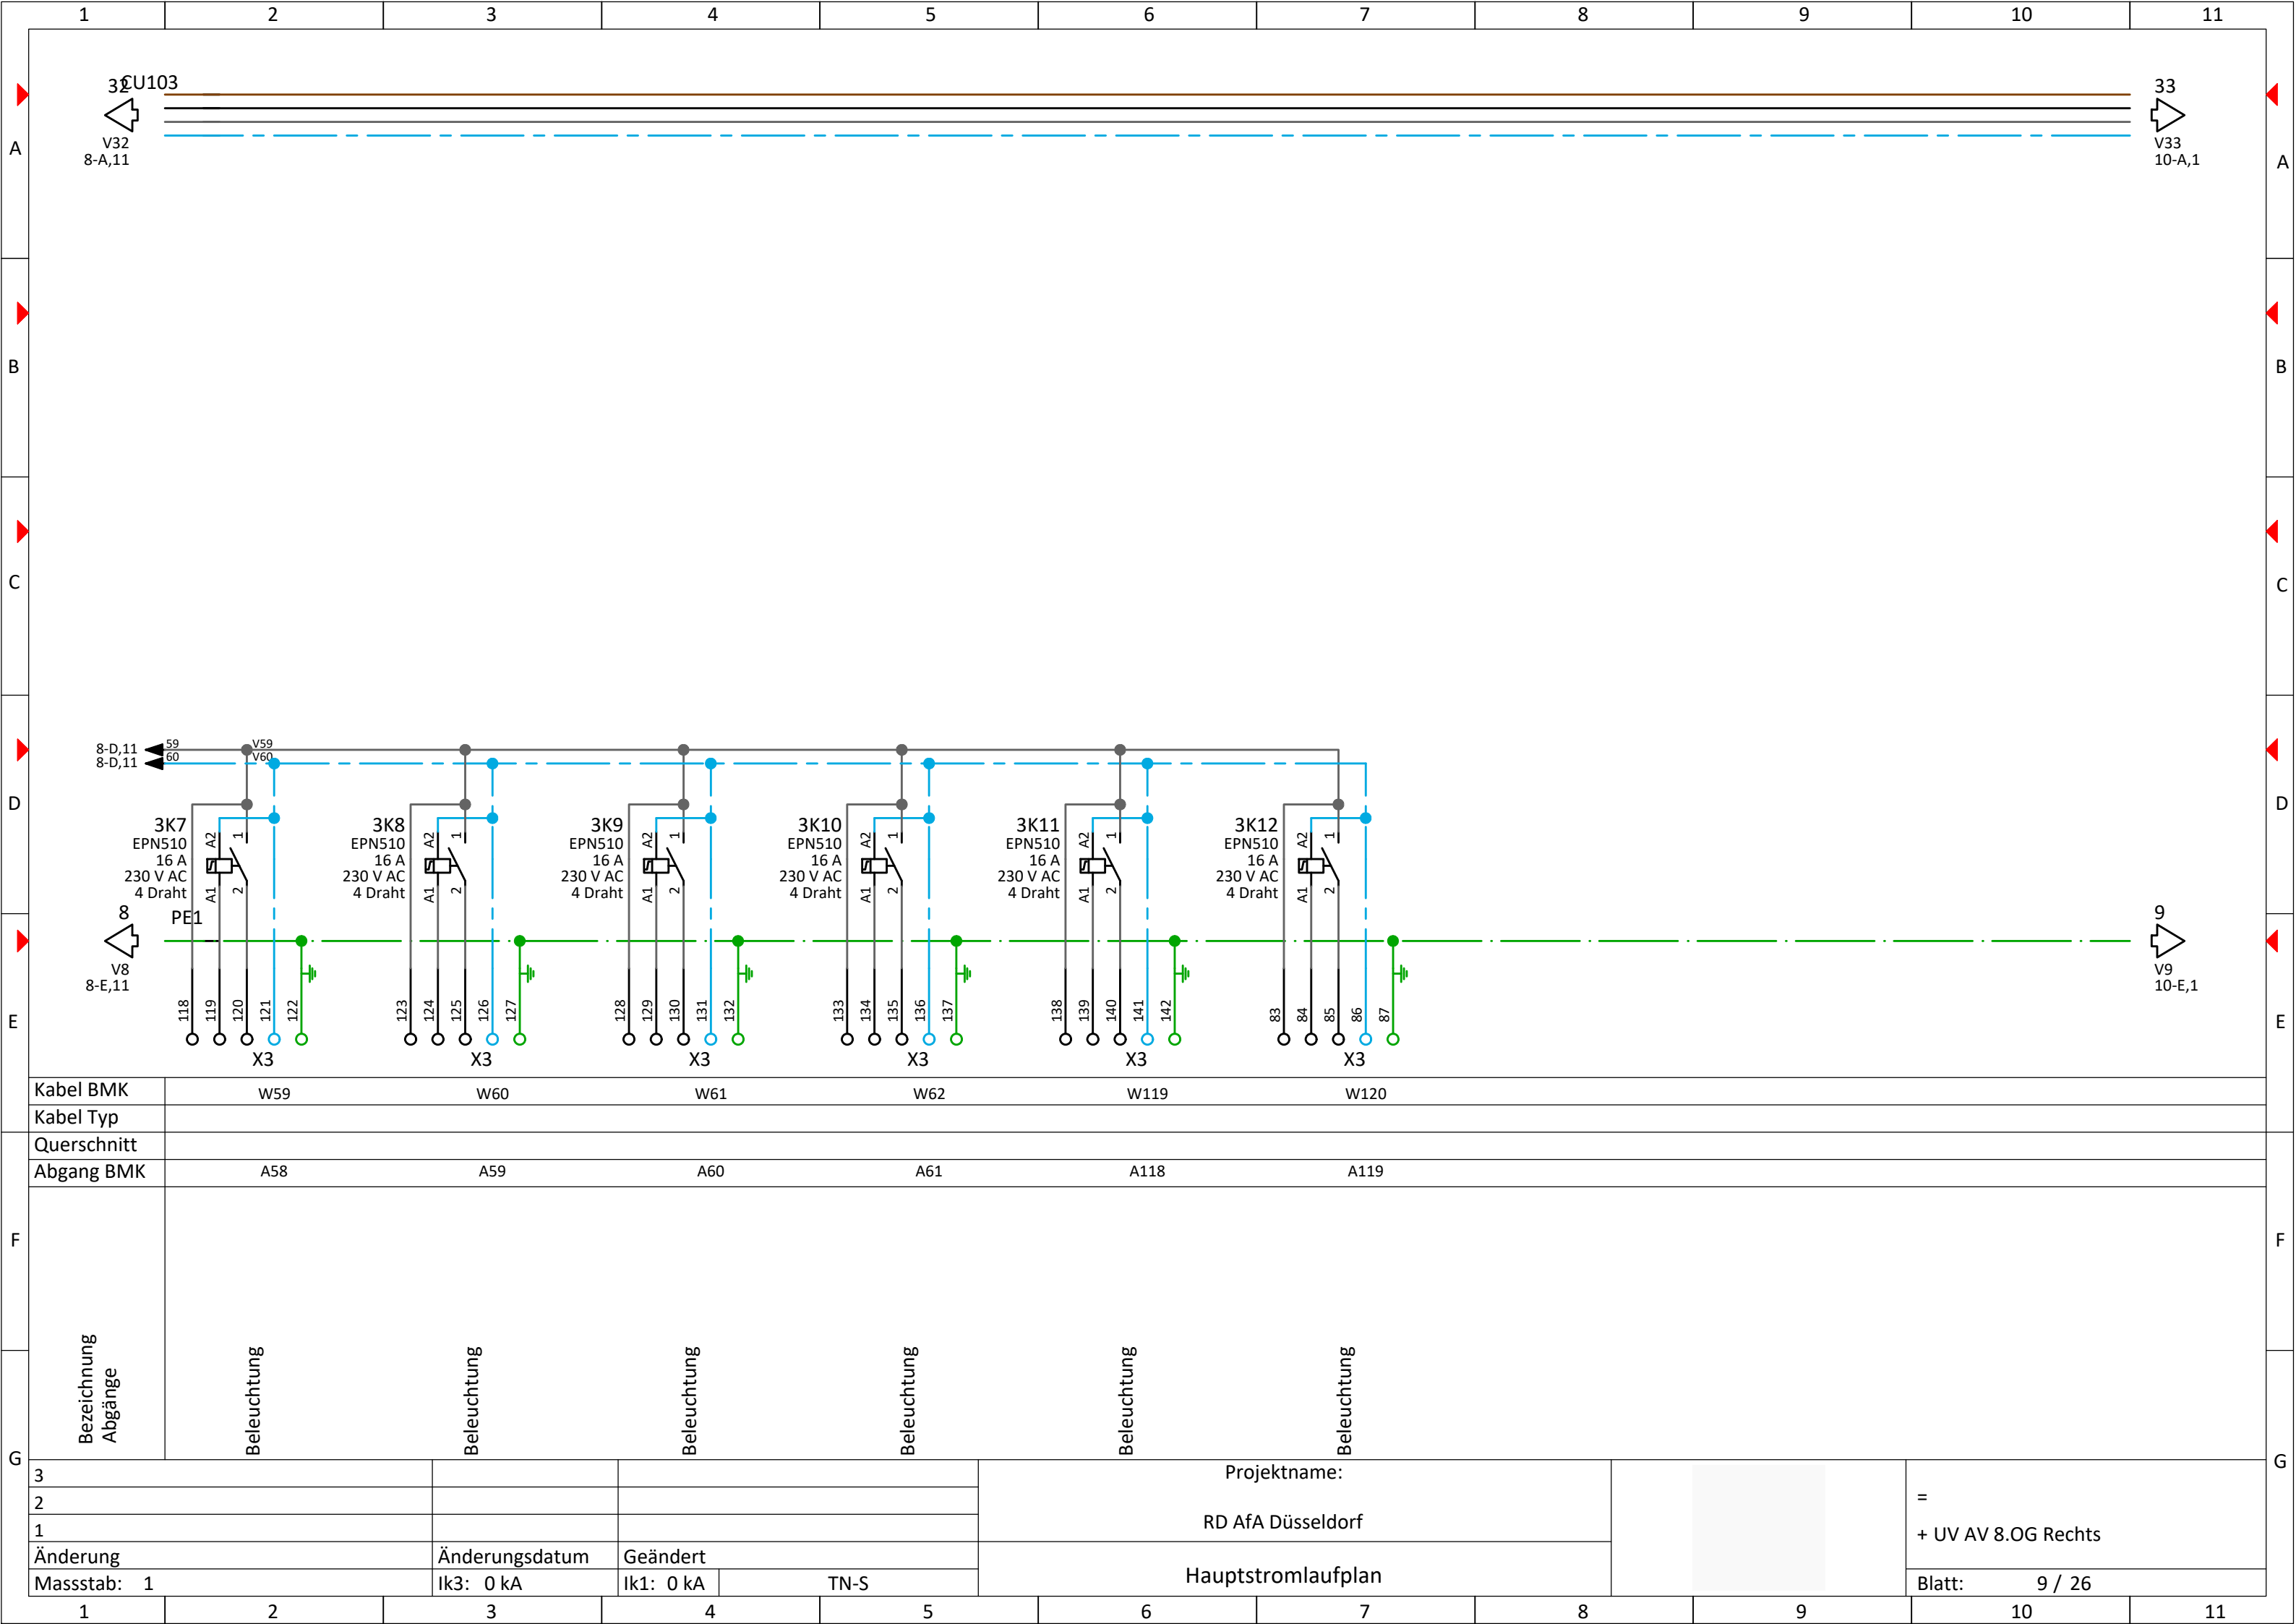


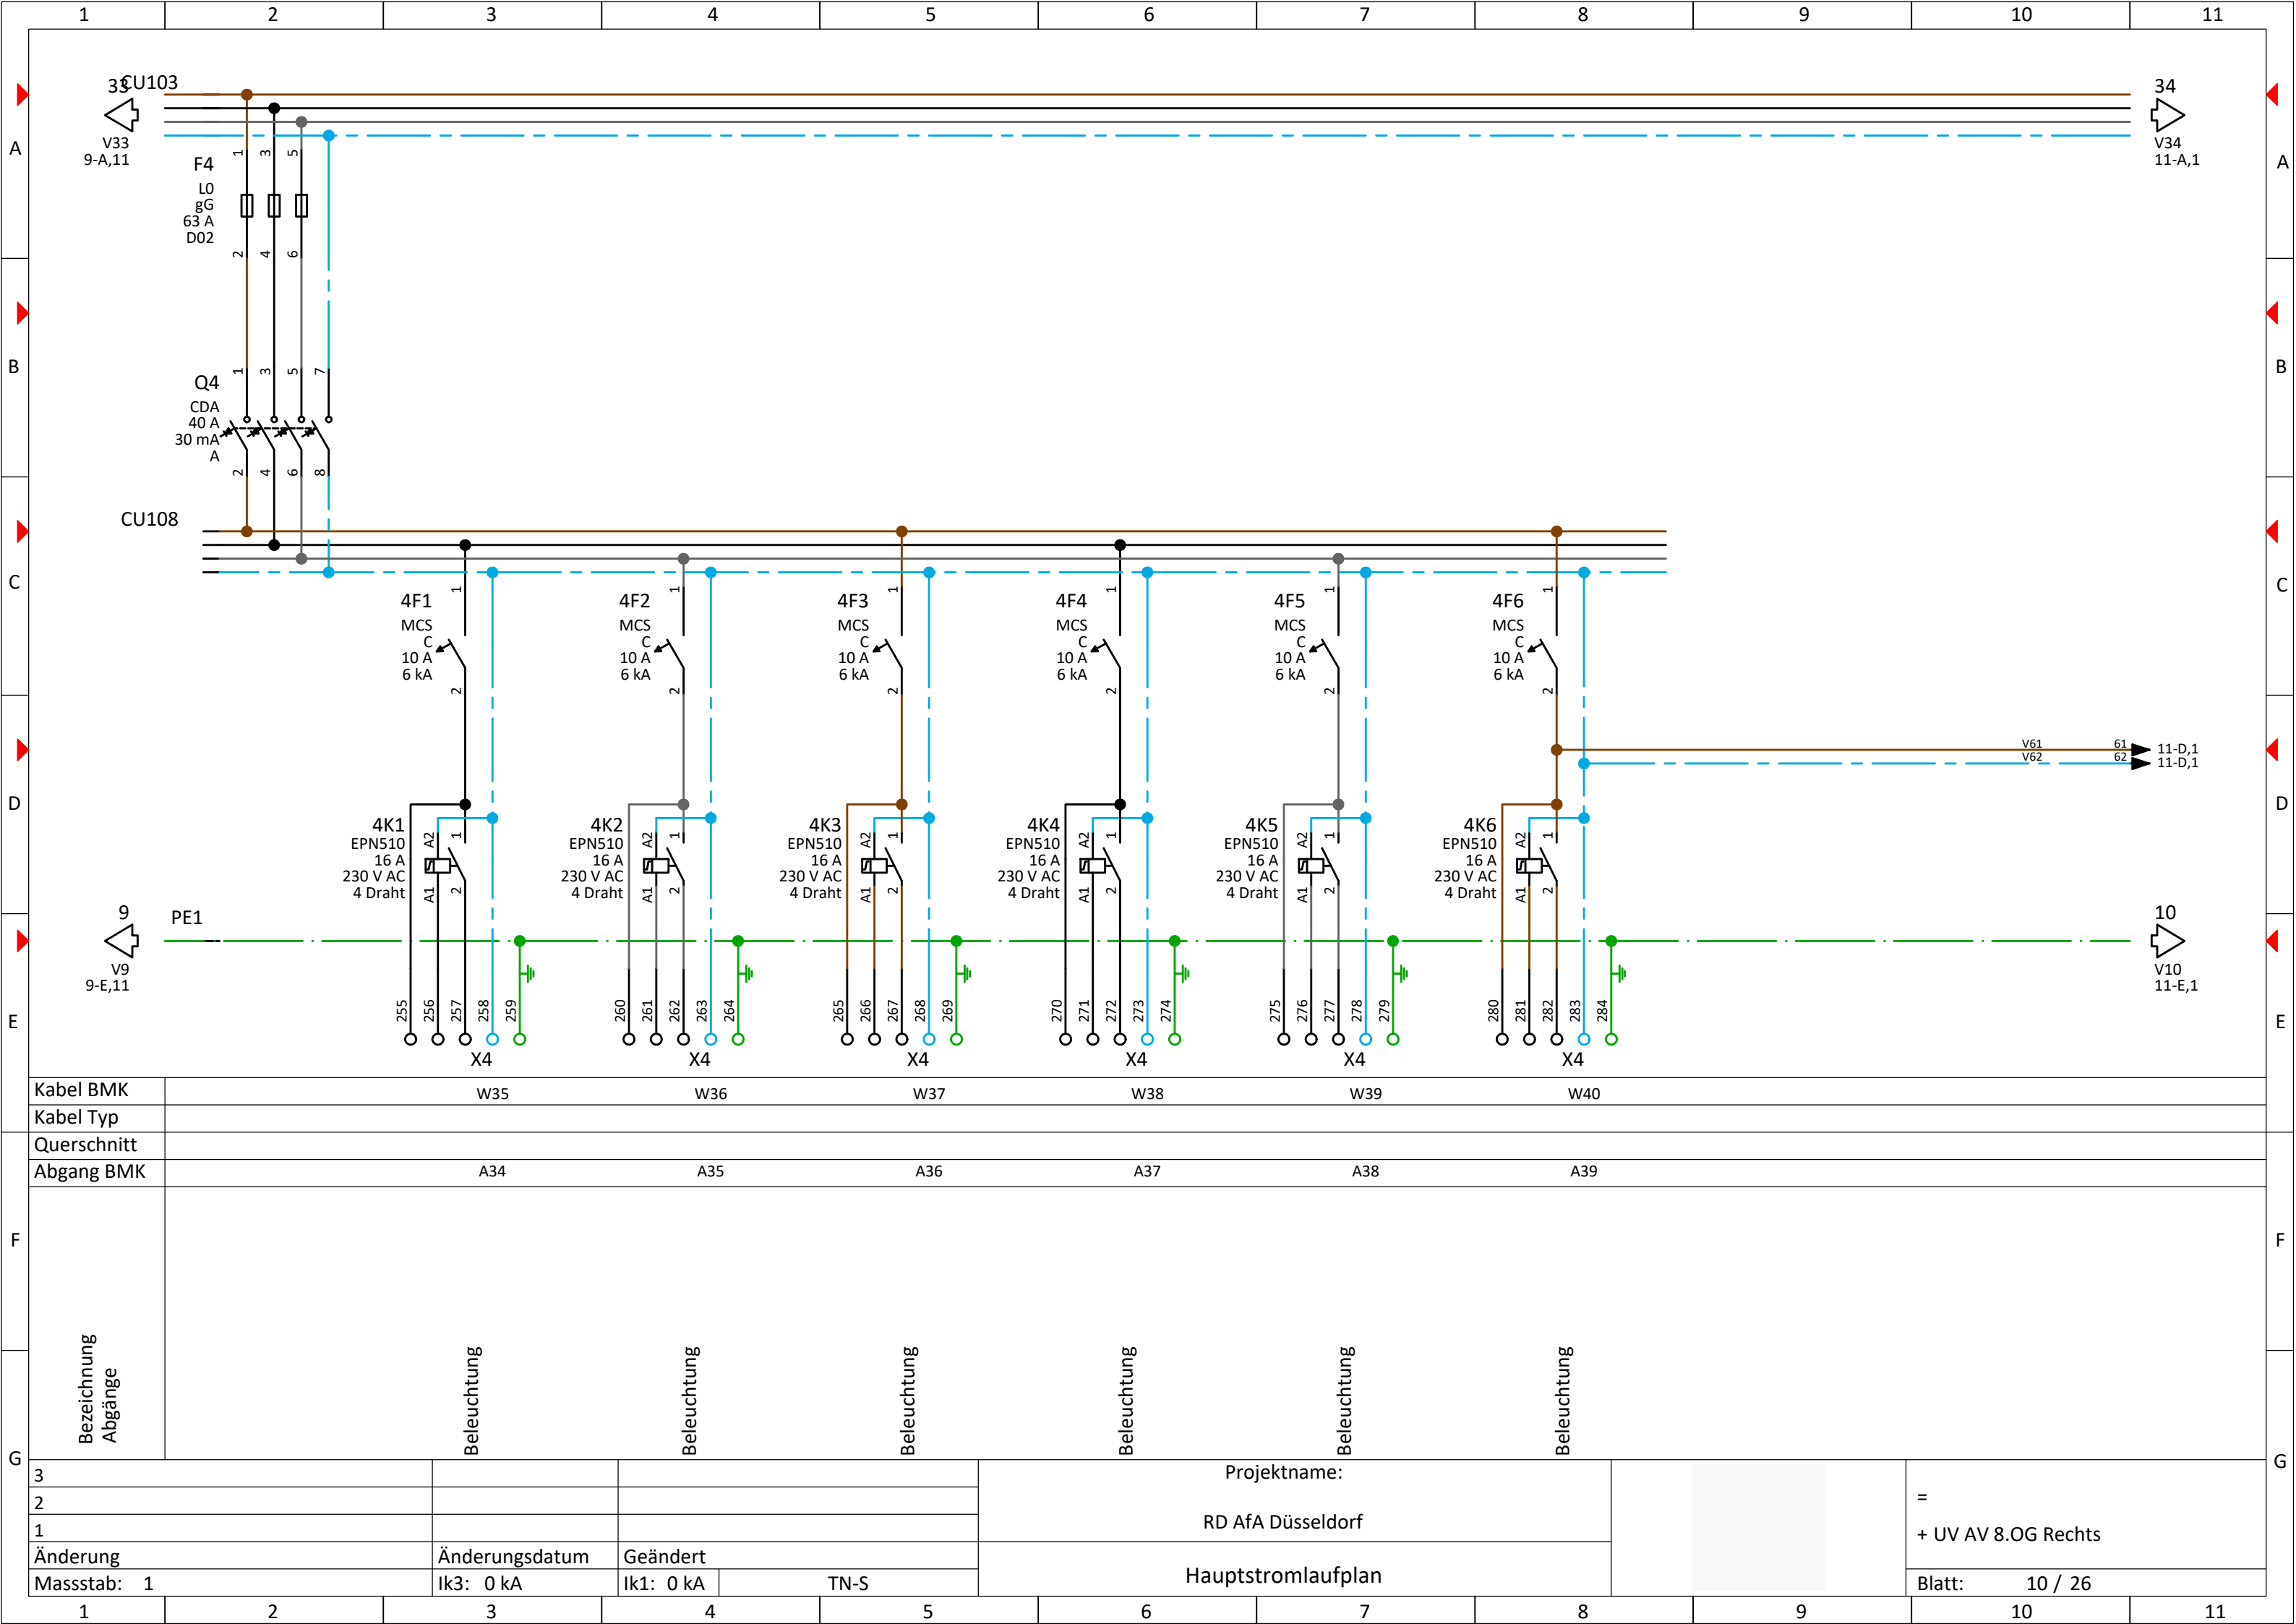

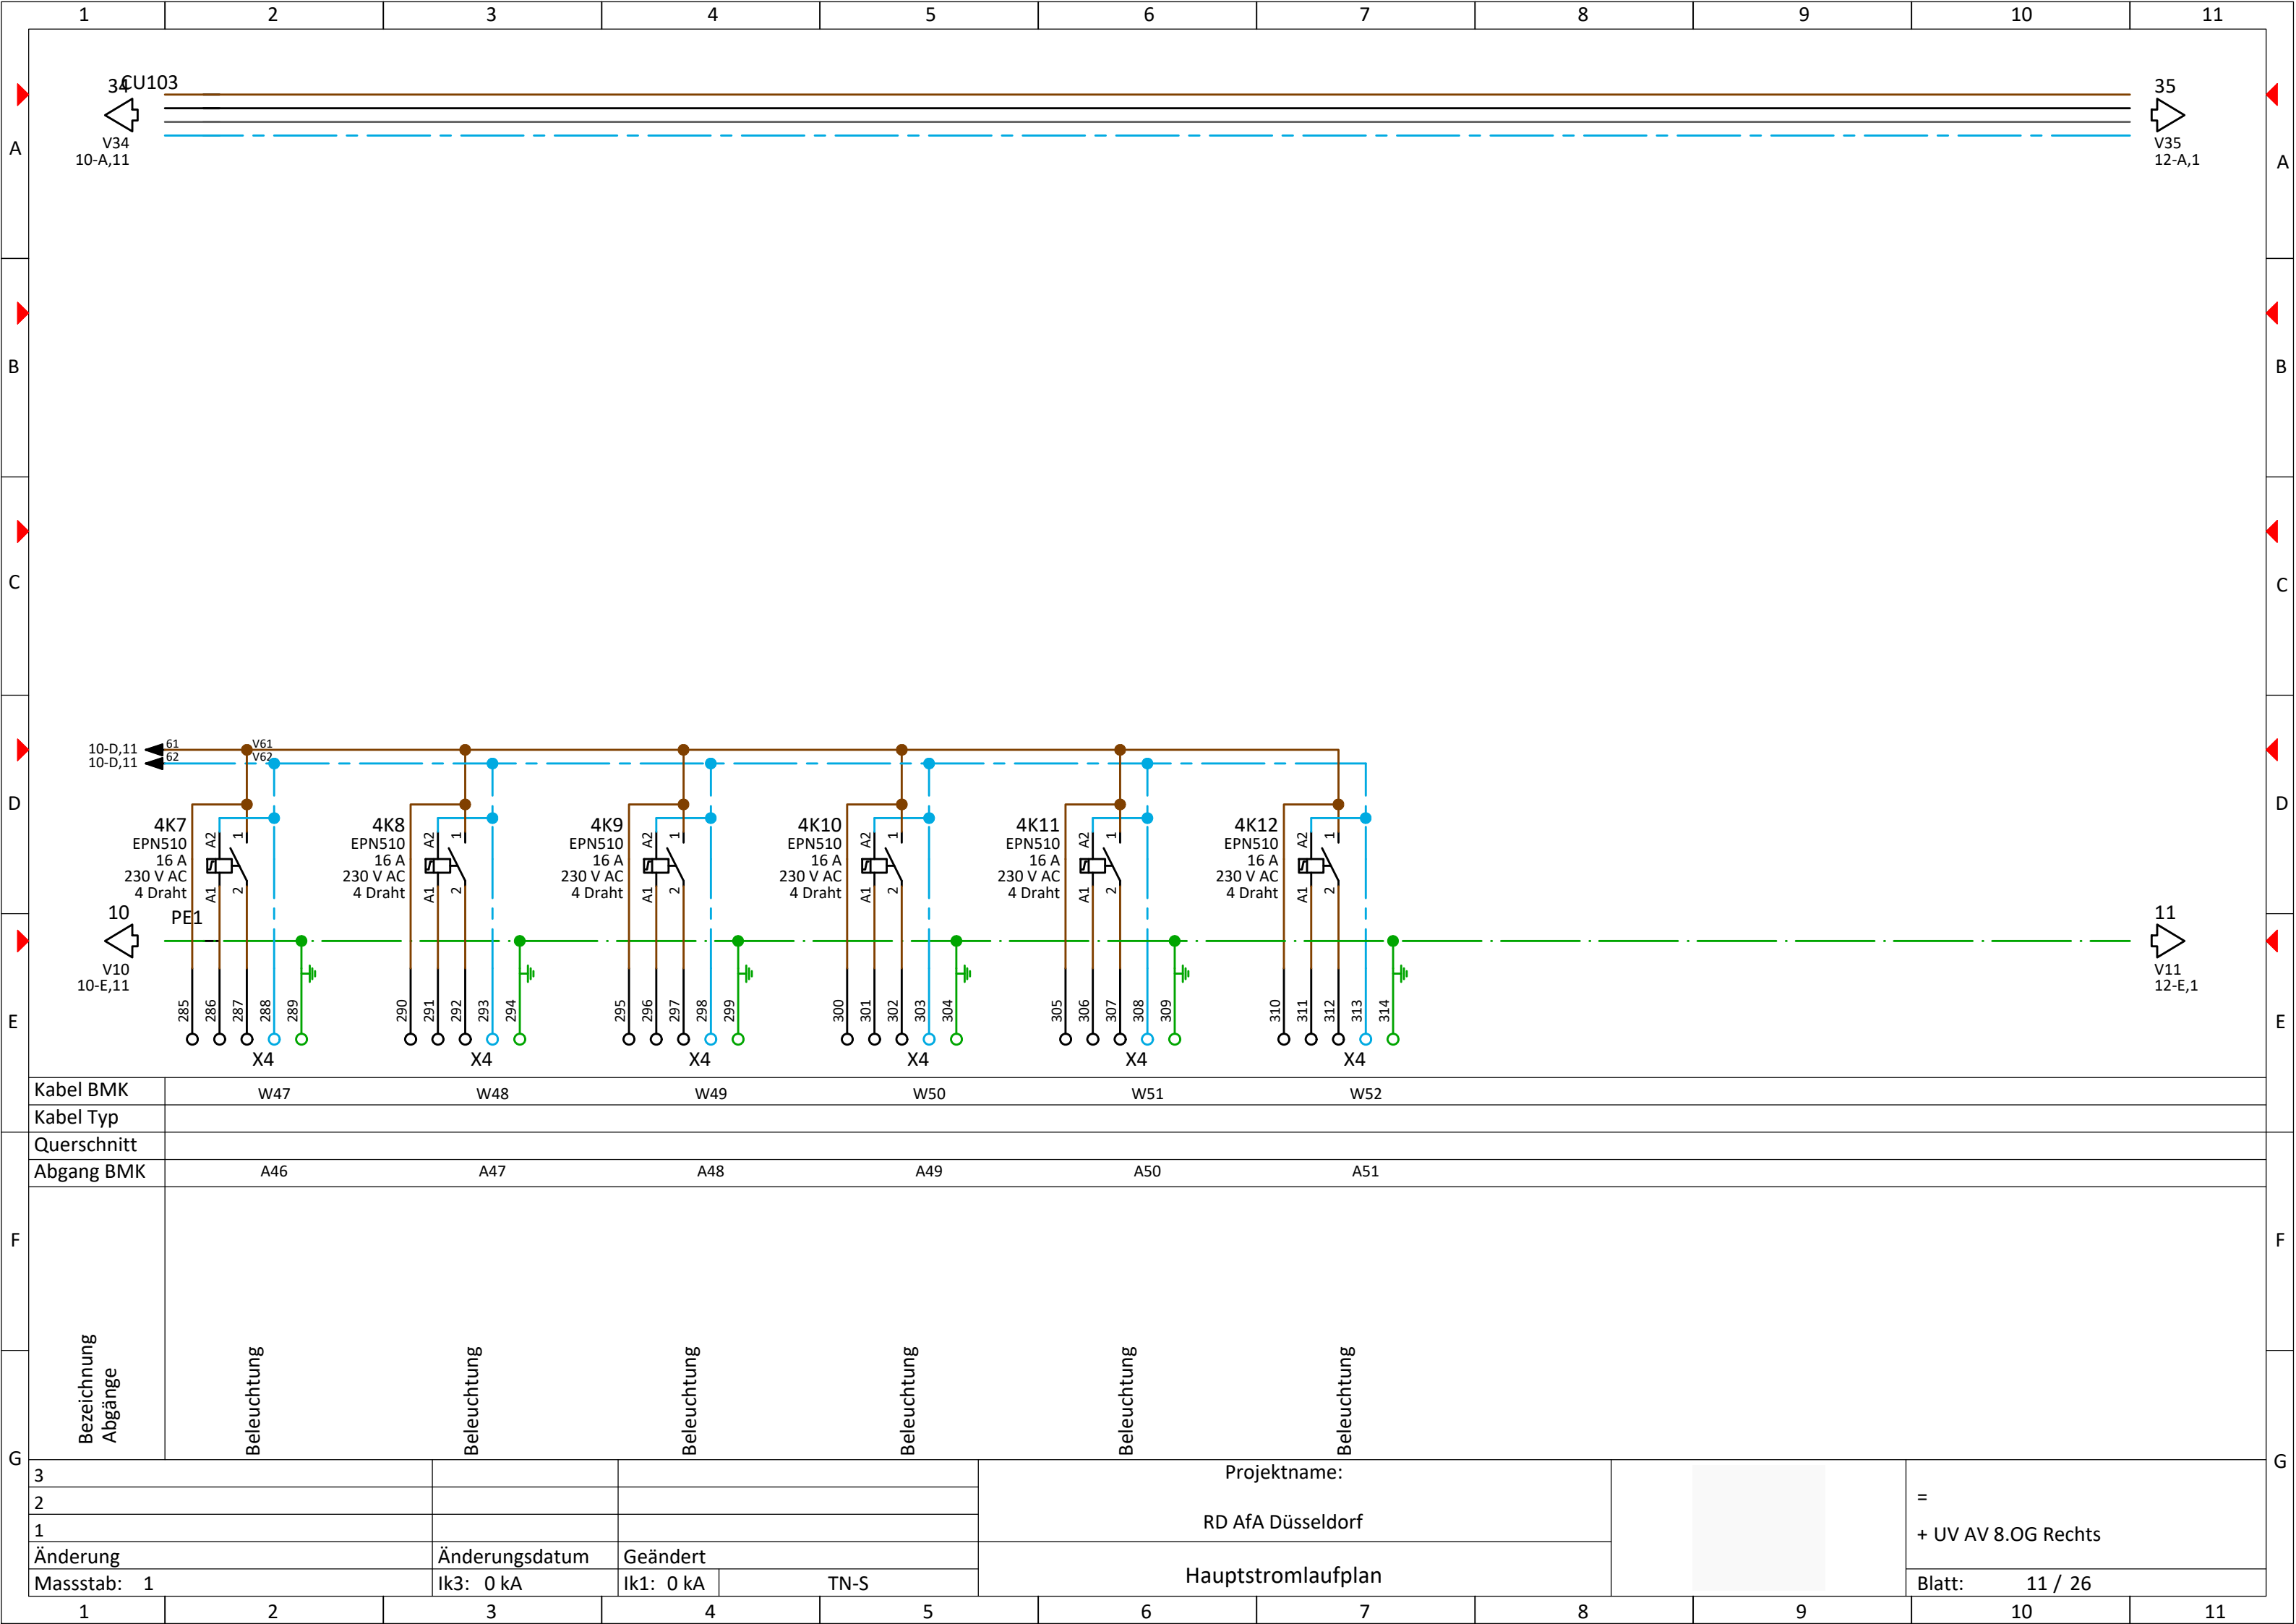


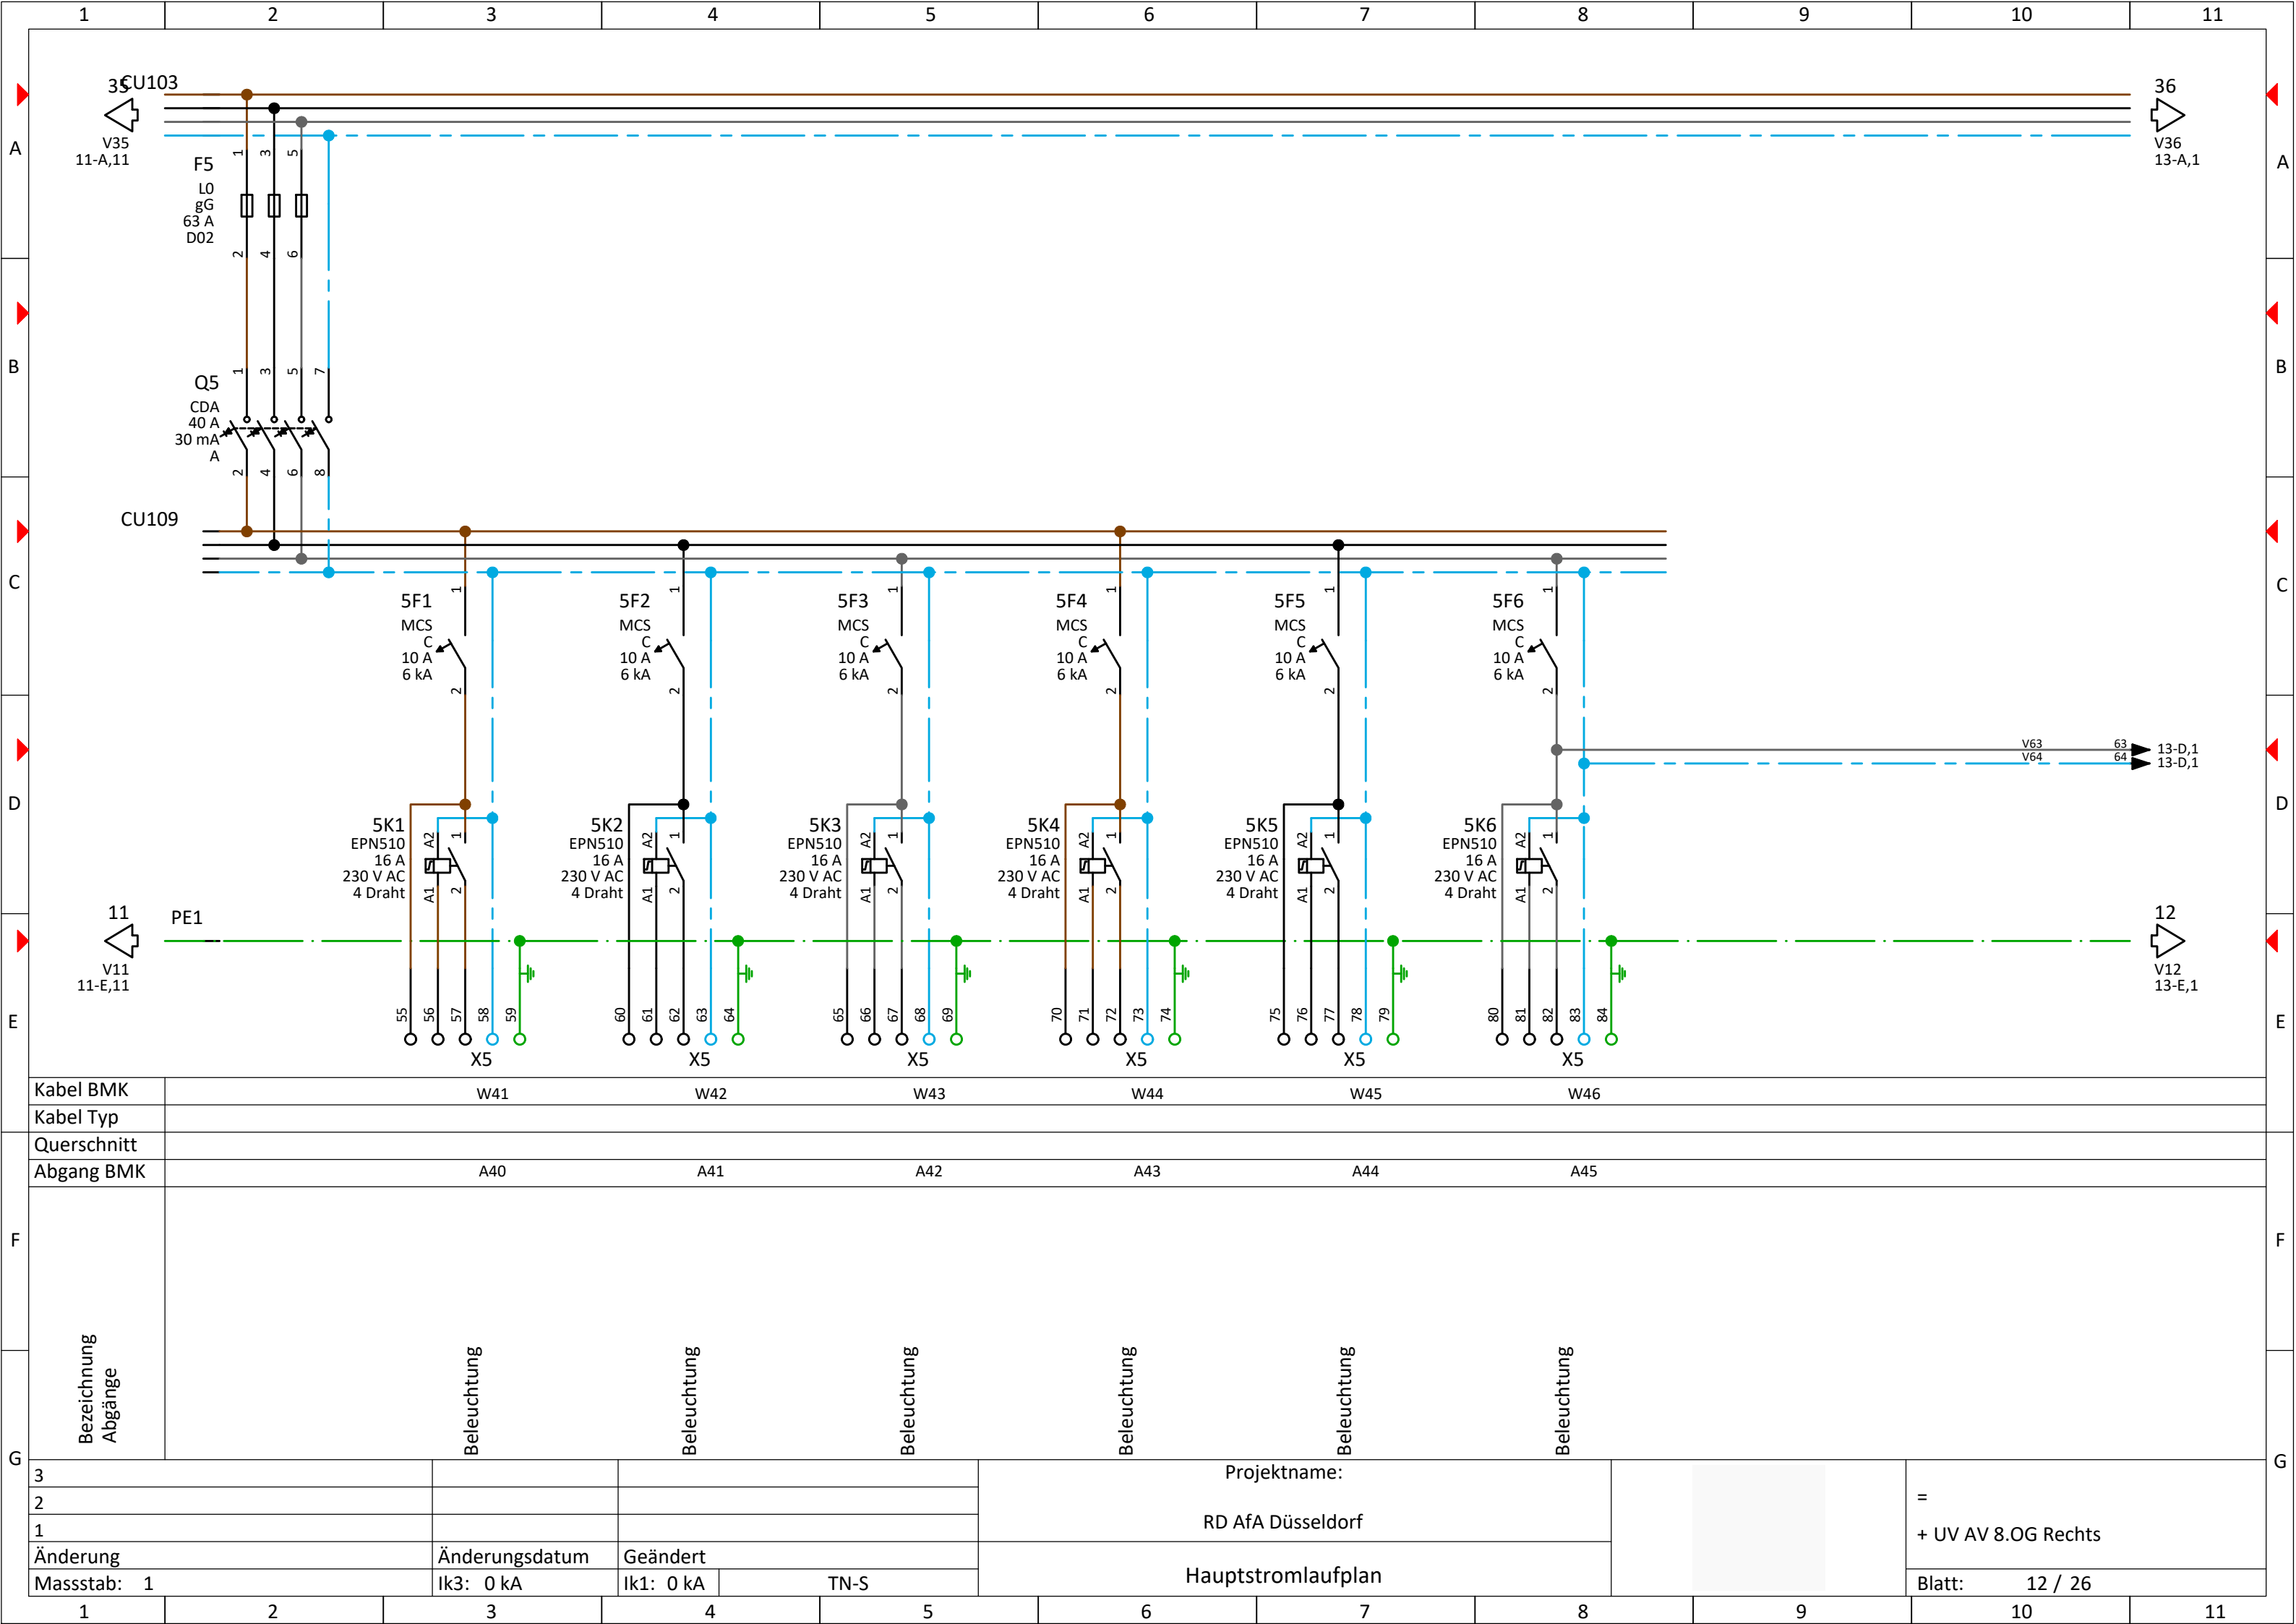



Kabel BMK	W41		W42		W43		W44		W45		W46	
Kabel Typ												
Querschnitt												
Abgang BMK	A40		A41		A42		A43		A44		A45	
Bezeichnung Abgänge												
3					Projektname:						=	
2					RD AfA Düsseldorf							
1												
Änderung	Änderungsdatum	Geändert		Hauptstromlaufplan								
Massstab: 1	Ik3: 0 kA	Ik1: 0 kA	TN-S									
										Blatt:	12 / 26	

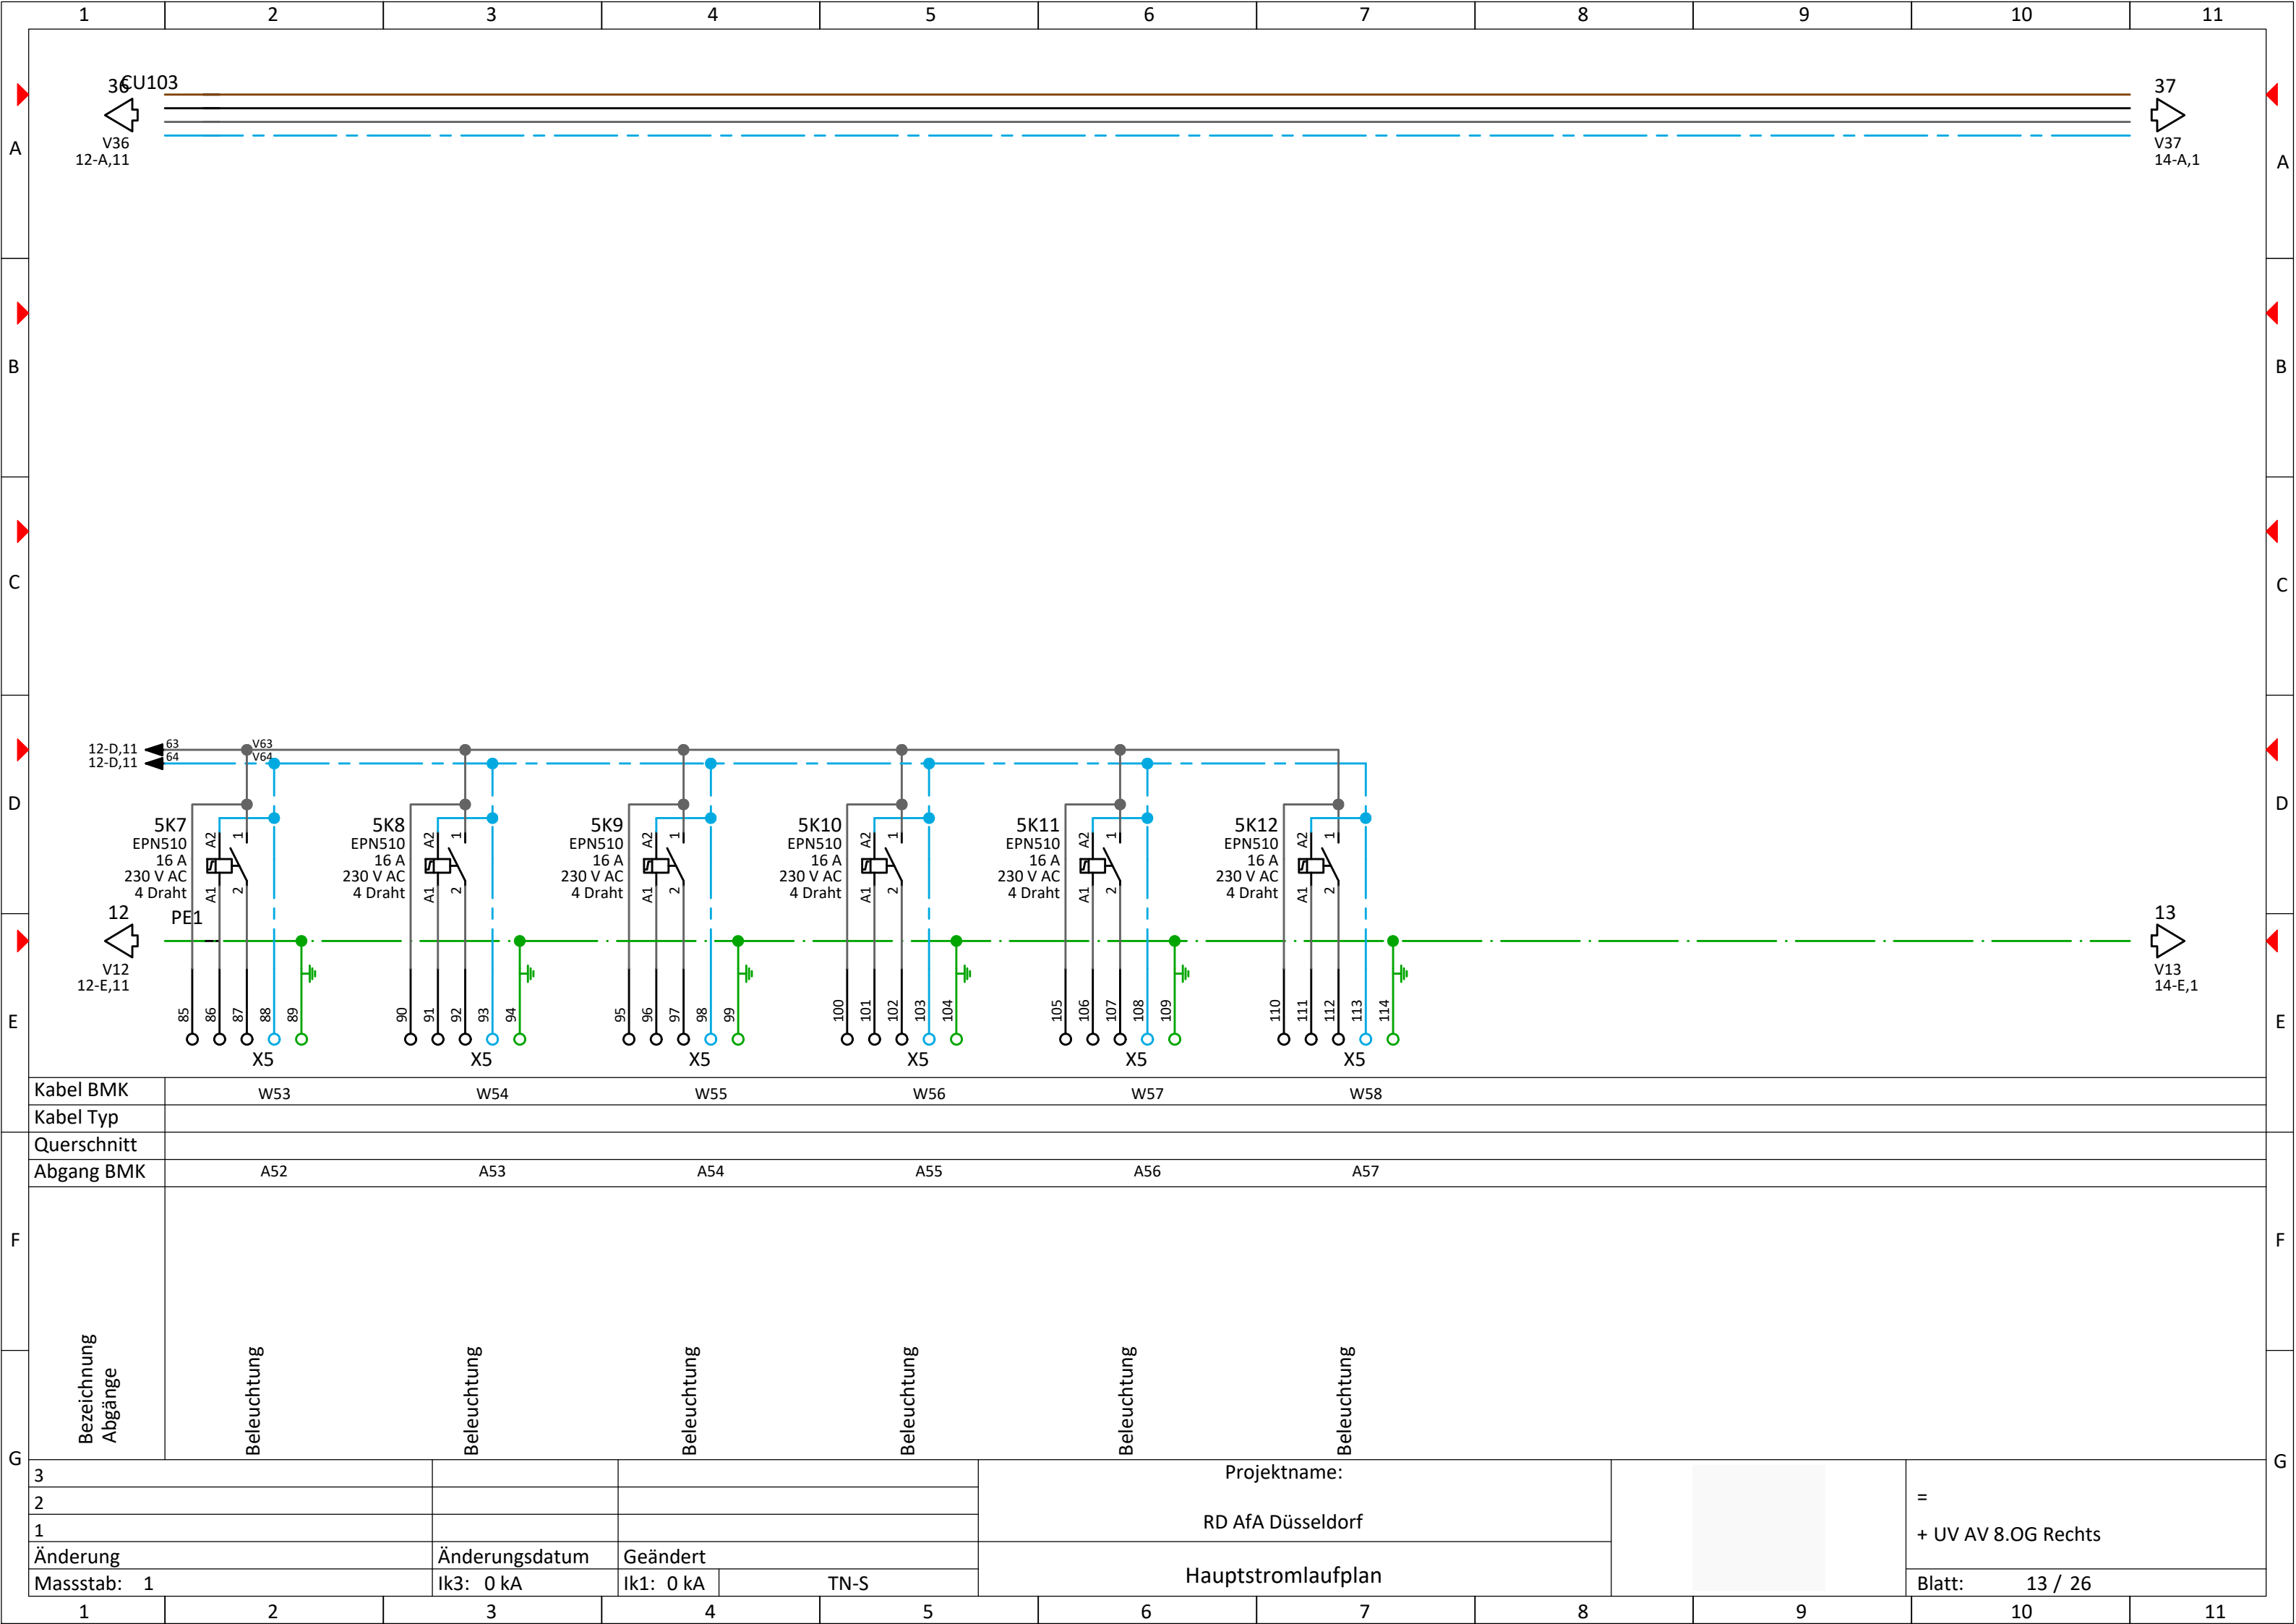


Kabel BMK	W53		W54		W55		W56		W57		W58			
Kabel Typ														
Querschnitt														
Abgang BMK	A52		A53		A54		A55		A56		A57			
Bezeichnung Abgänge														
3							Projektname:						= + UV AV 8.OG Rechts	
2							RD AfA Düsseldorf							
1														
Änderung			Änderungsdatum		Geändert		Hauptstromlaufplan						Blatt: 13 / 26	
Massstab: 1			Ik3: 0 kA		Ik1: 0 kA									

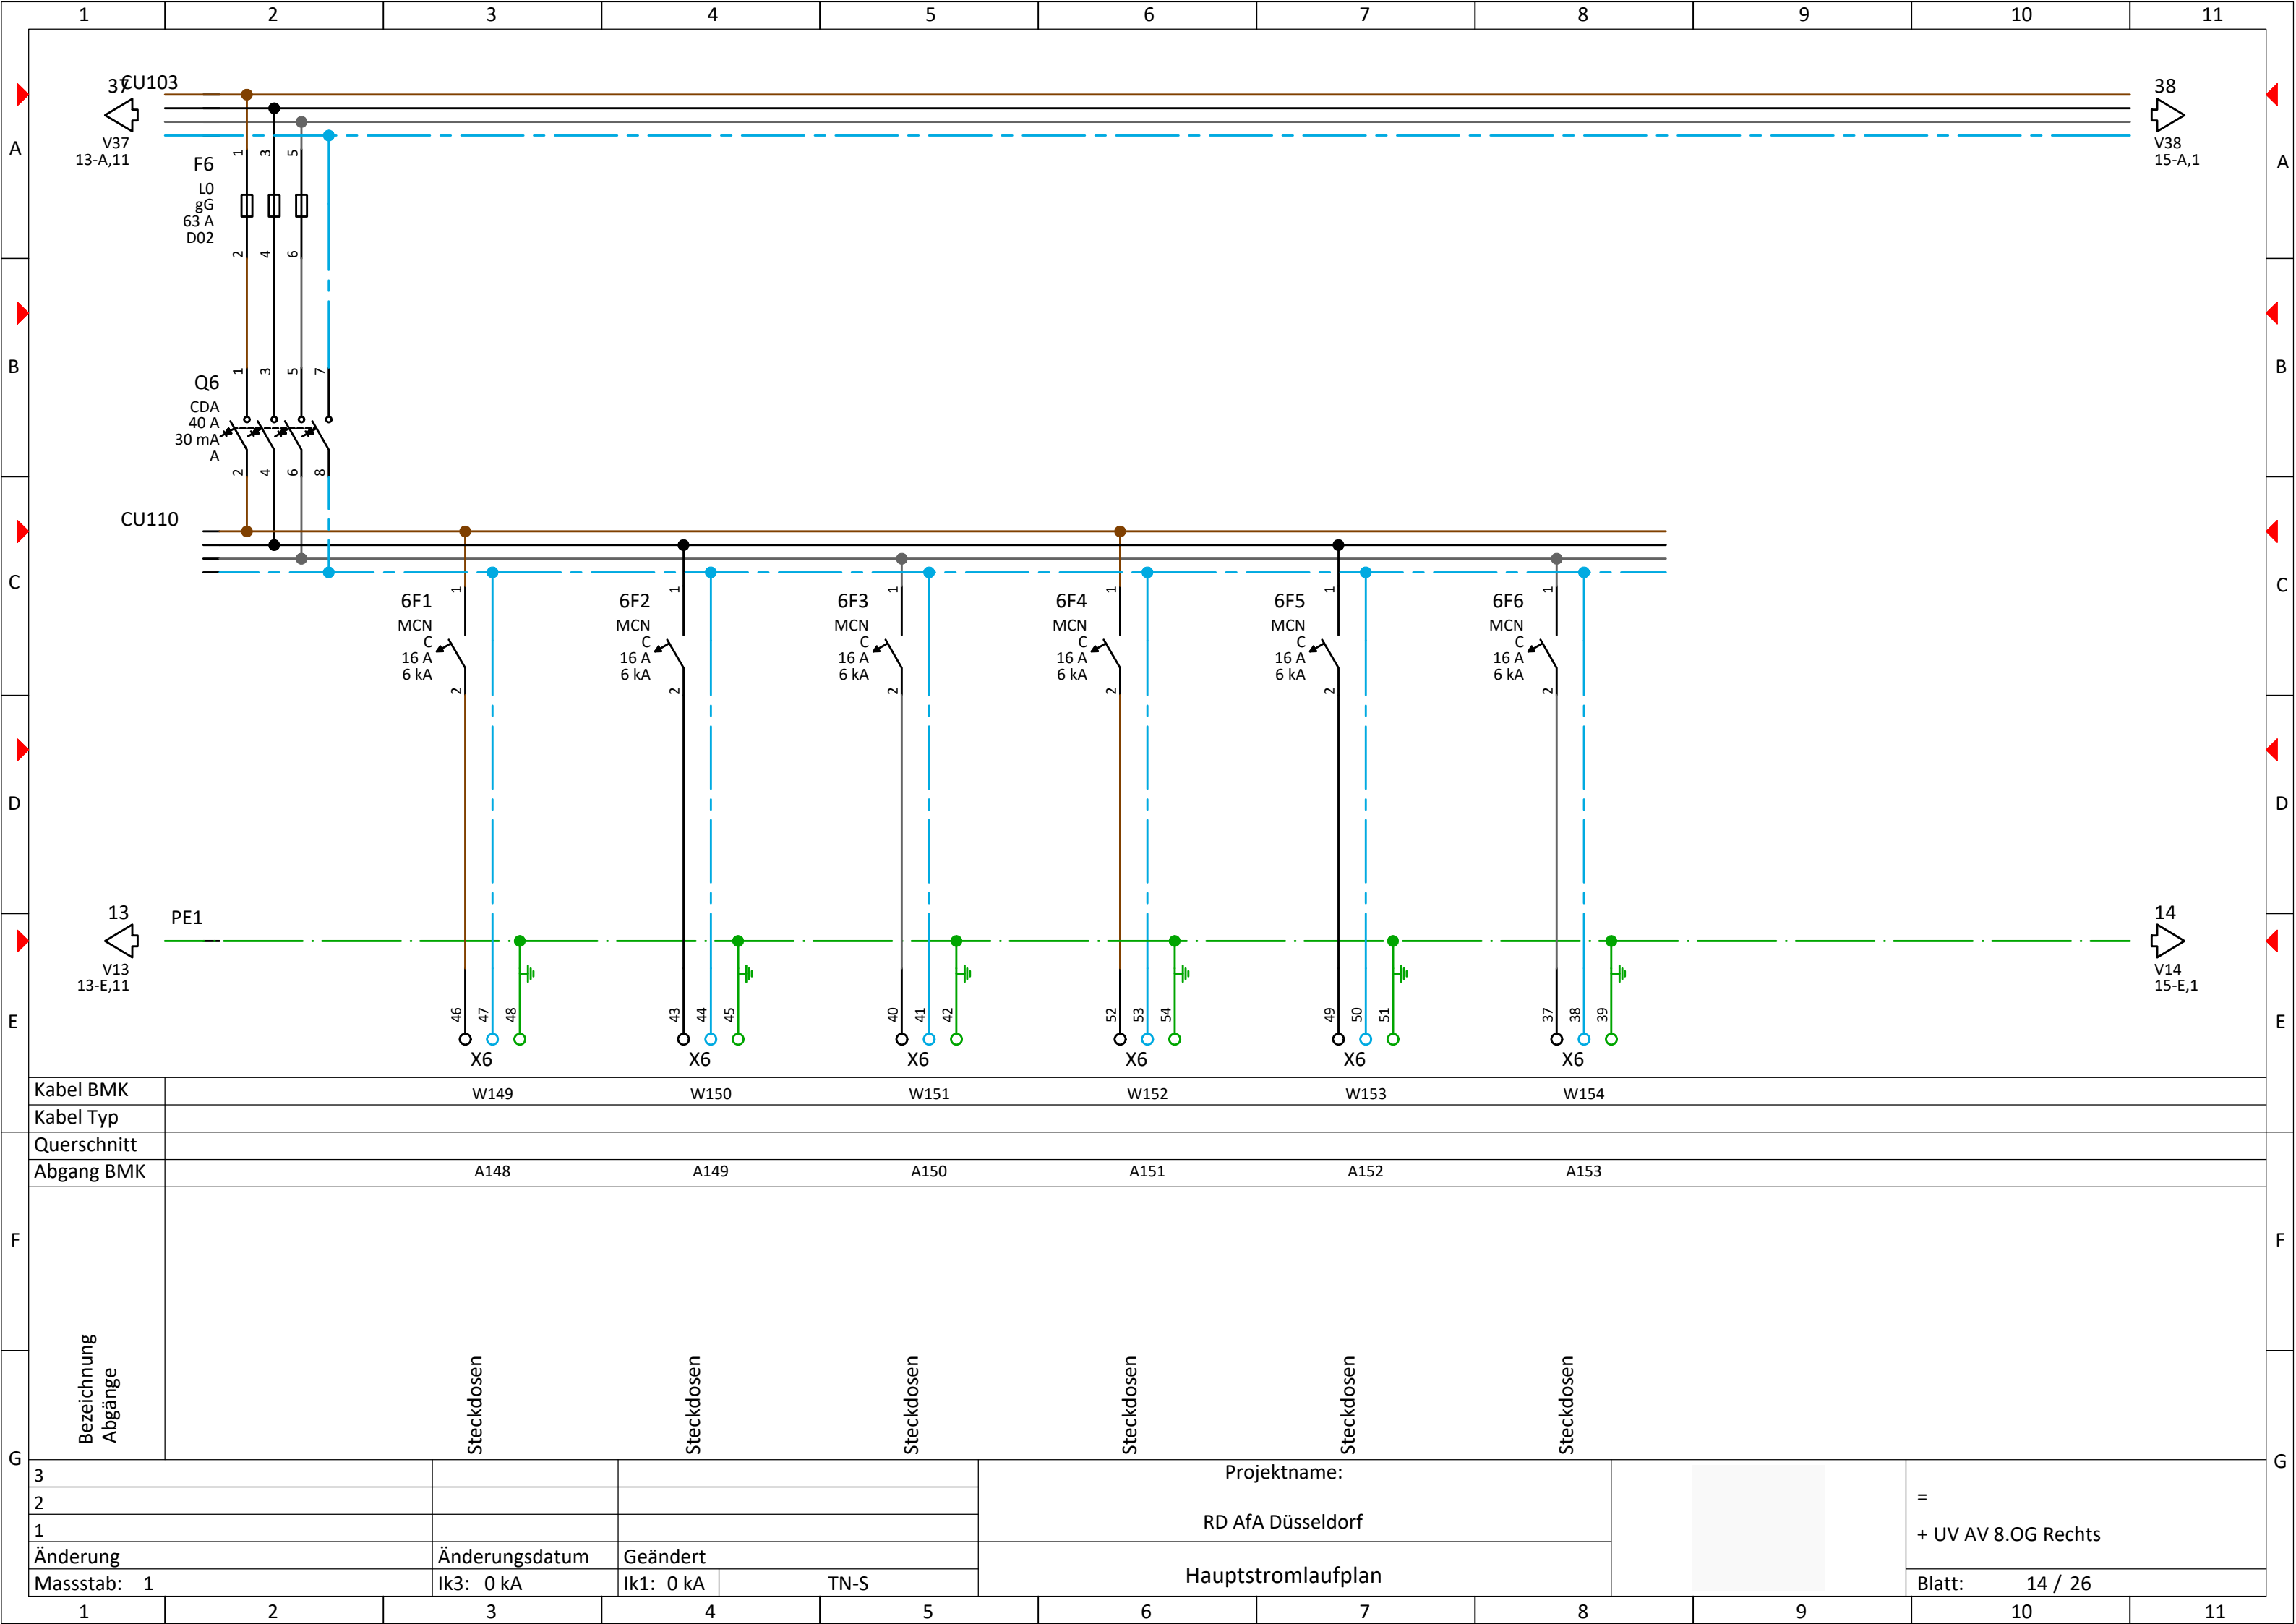


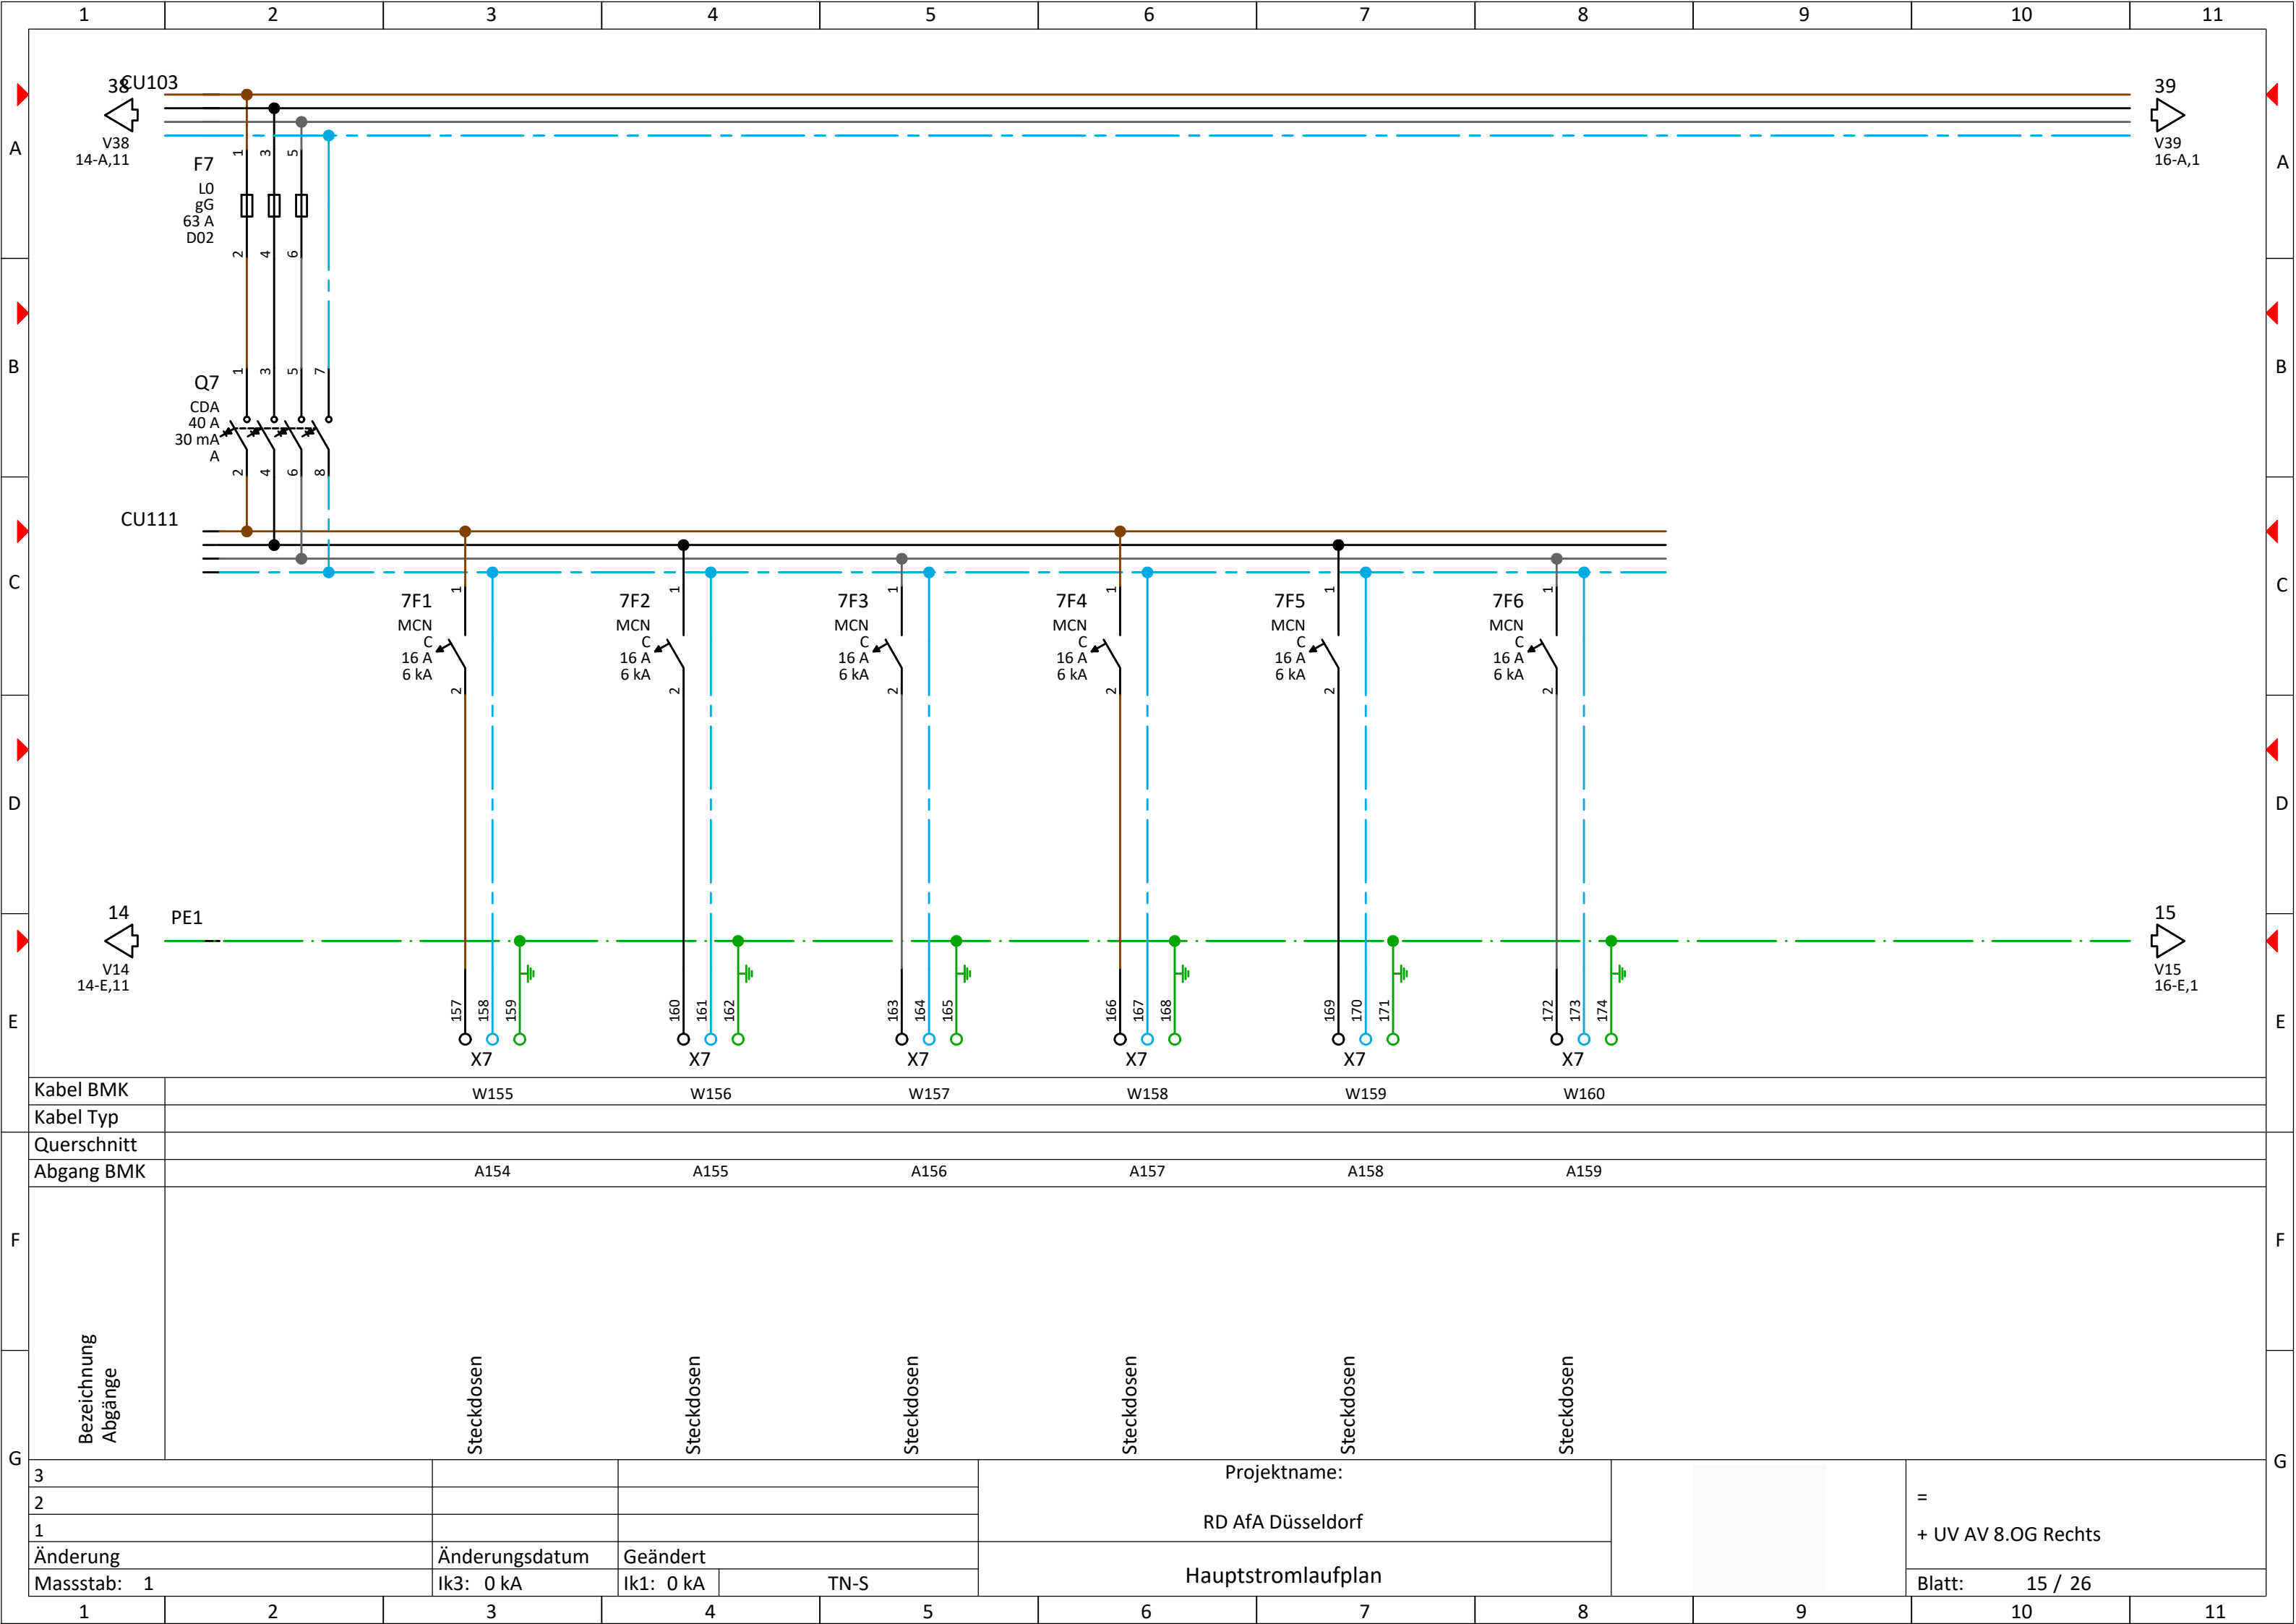


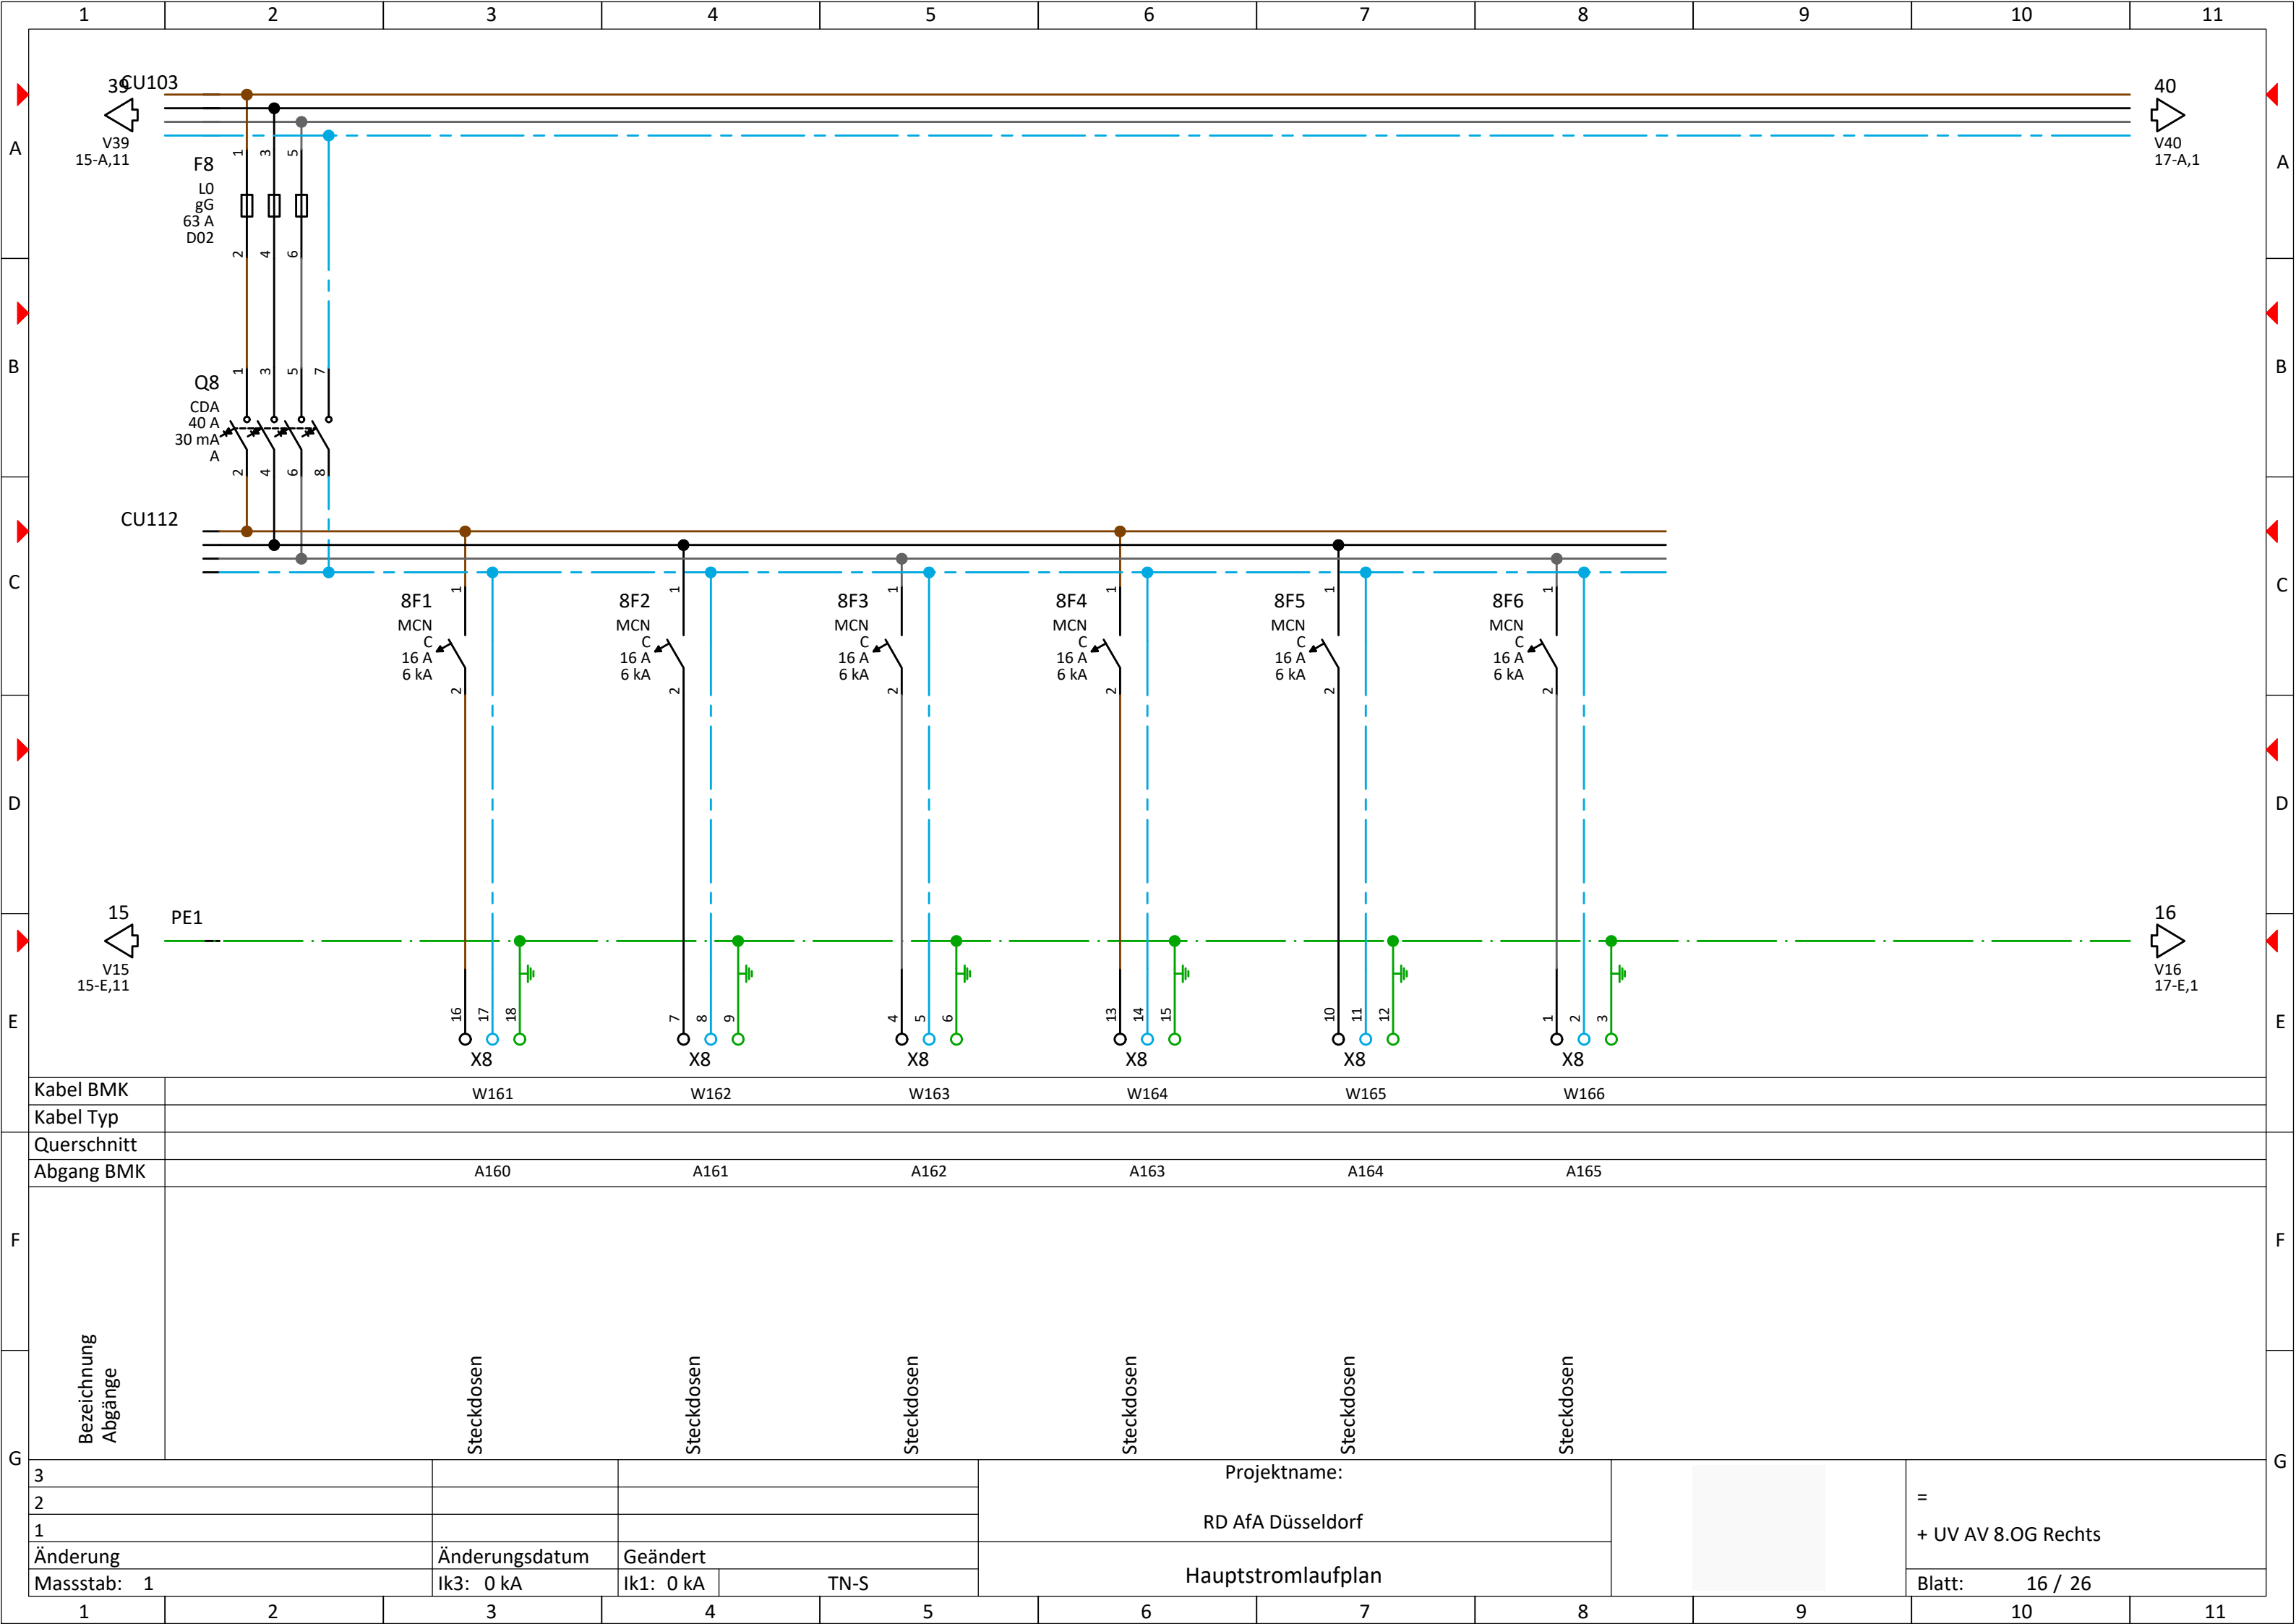


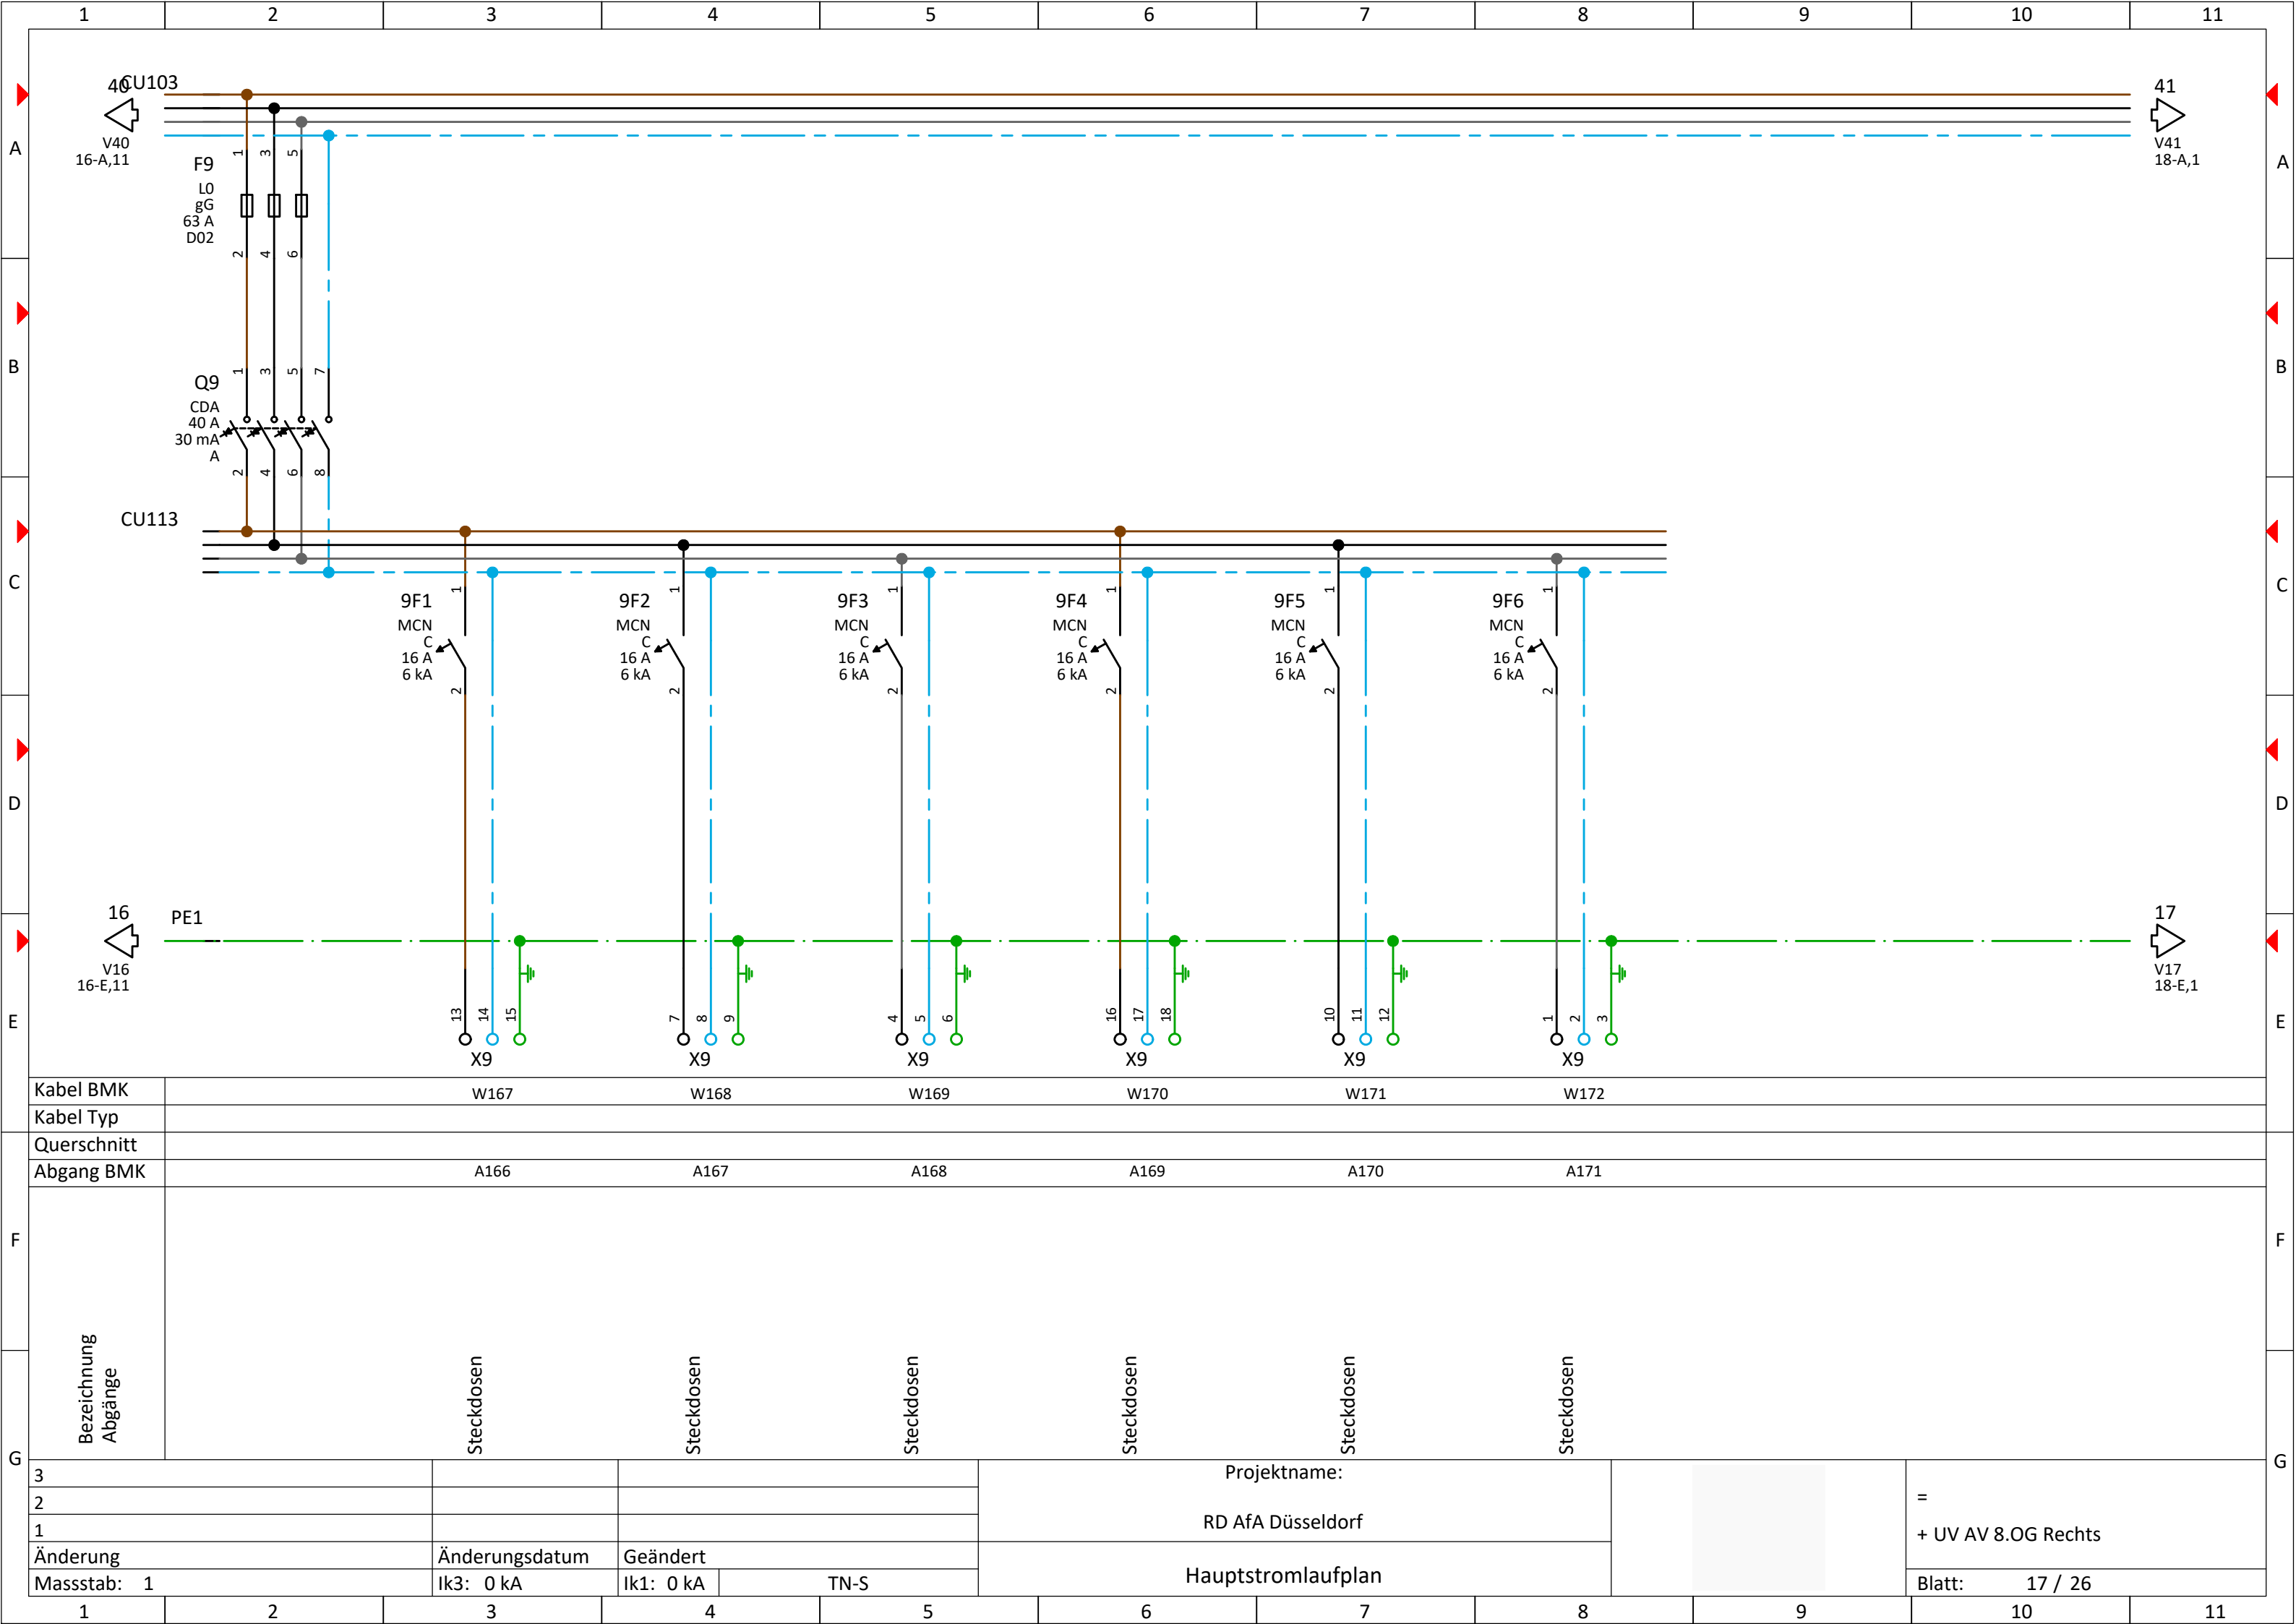



Kabel BMK	W167		W168		W169		W170		W171		W172		
Kabel Typ													
Querschnitt													
Abgang BMK	A166		A167		A168		A169		A170		A171		
Bezeichnung Abgänge													
3							Projektname:				= + UV AV 8.OG Rechts		
2							RD AfA Düsseldorf						
1							Hauptstromlaufplan						
Änderung	Änderungsdatum	Geändert											
Massstab: 1	Ik3: 0 kA	Ik1: 0 kA	TN-S										Blatt: 17 / 26

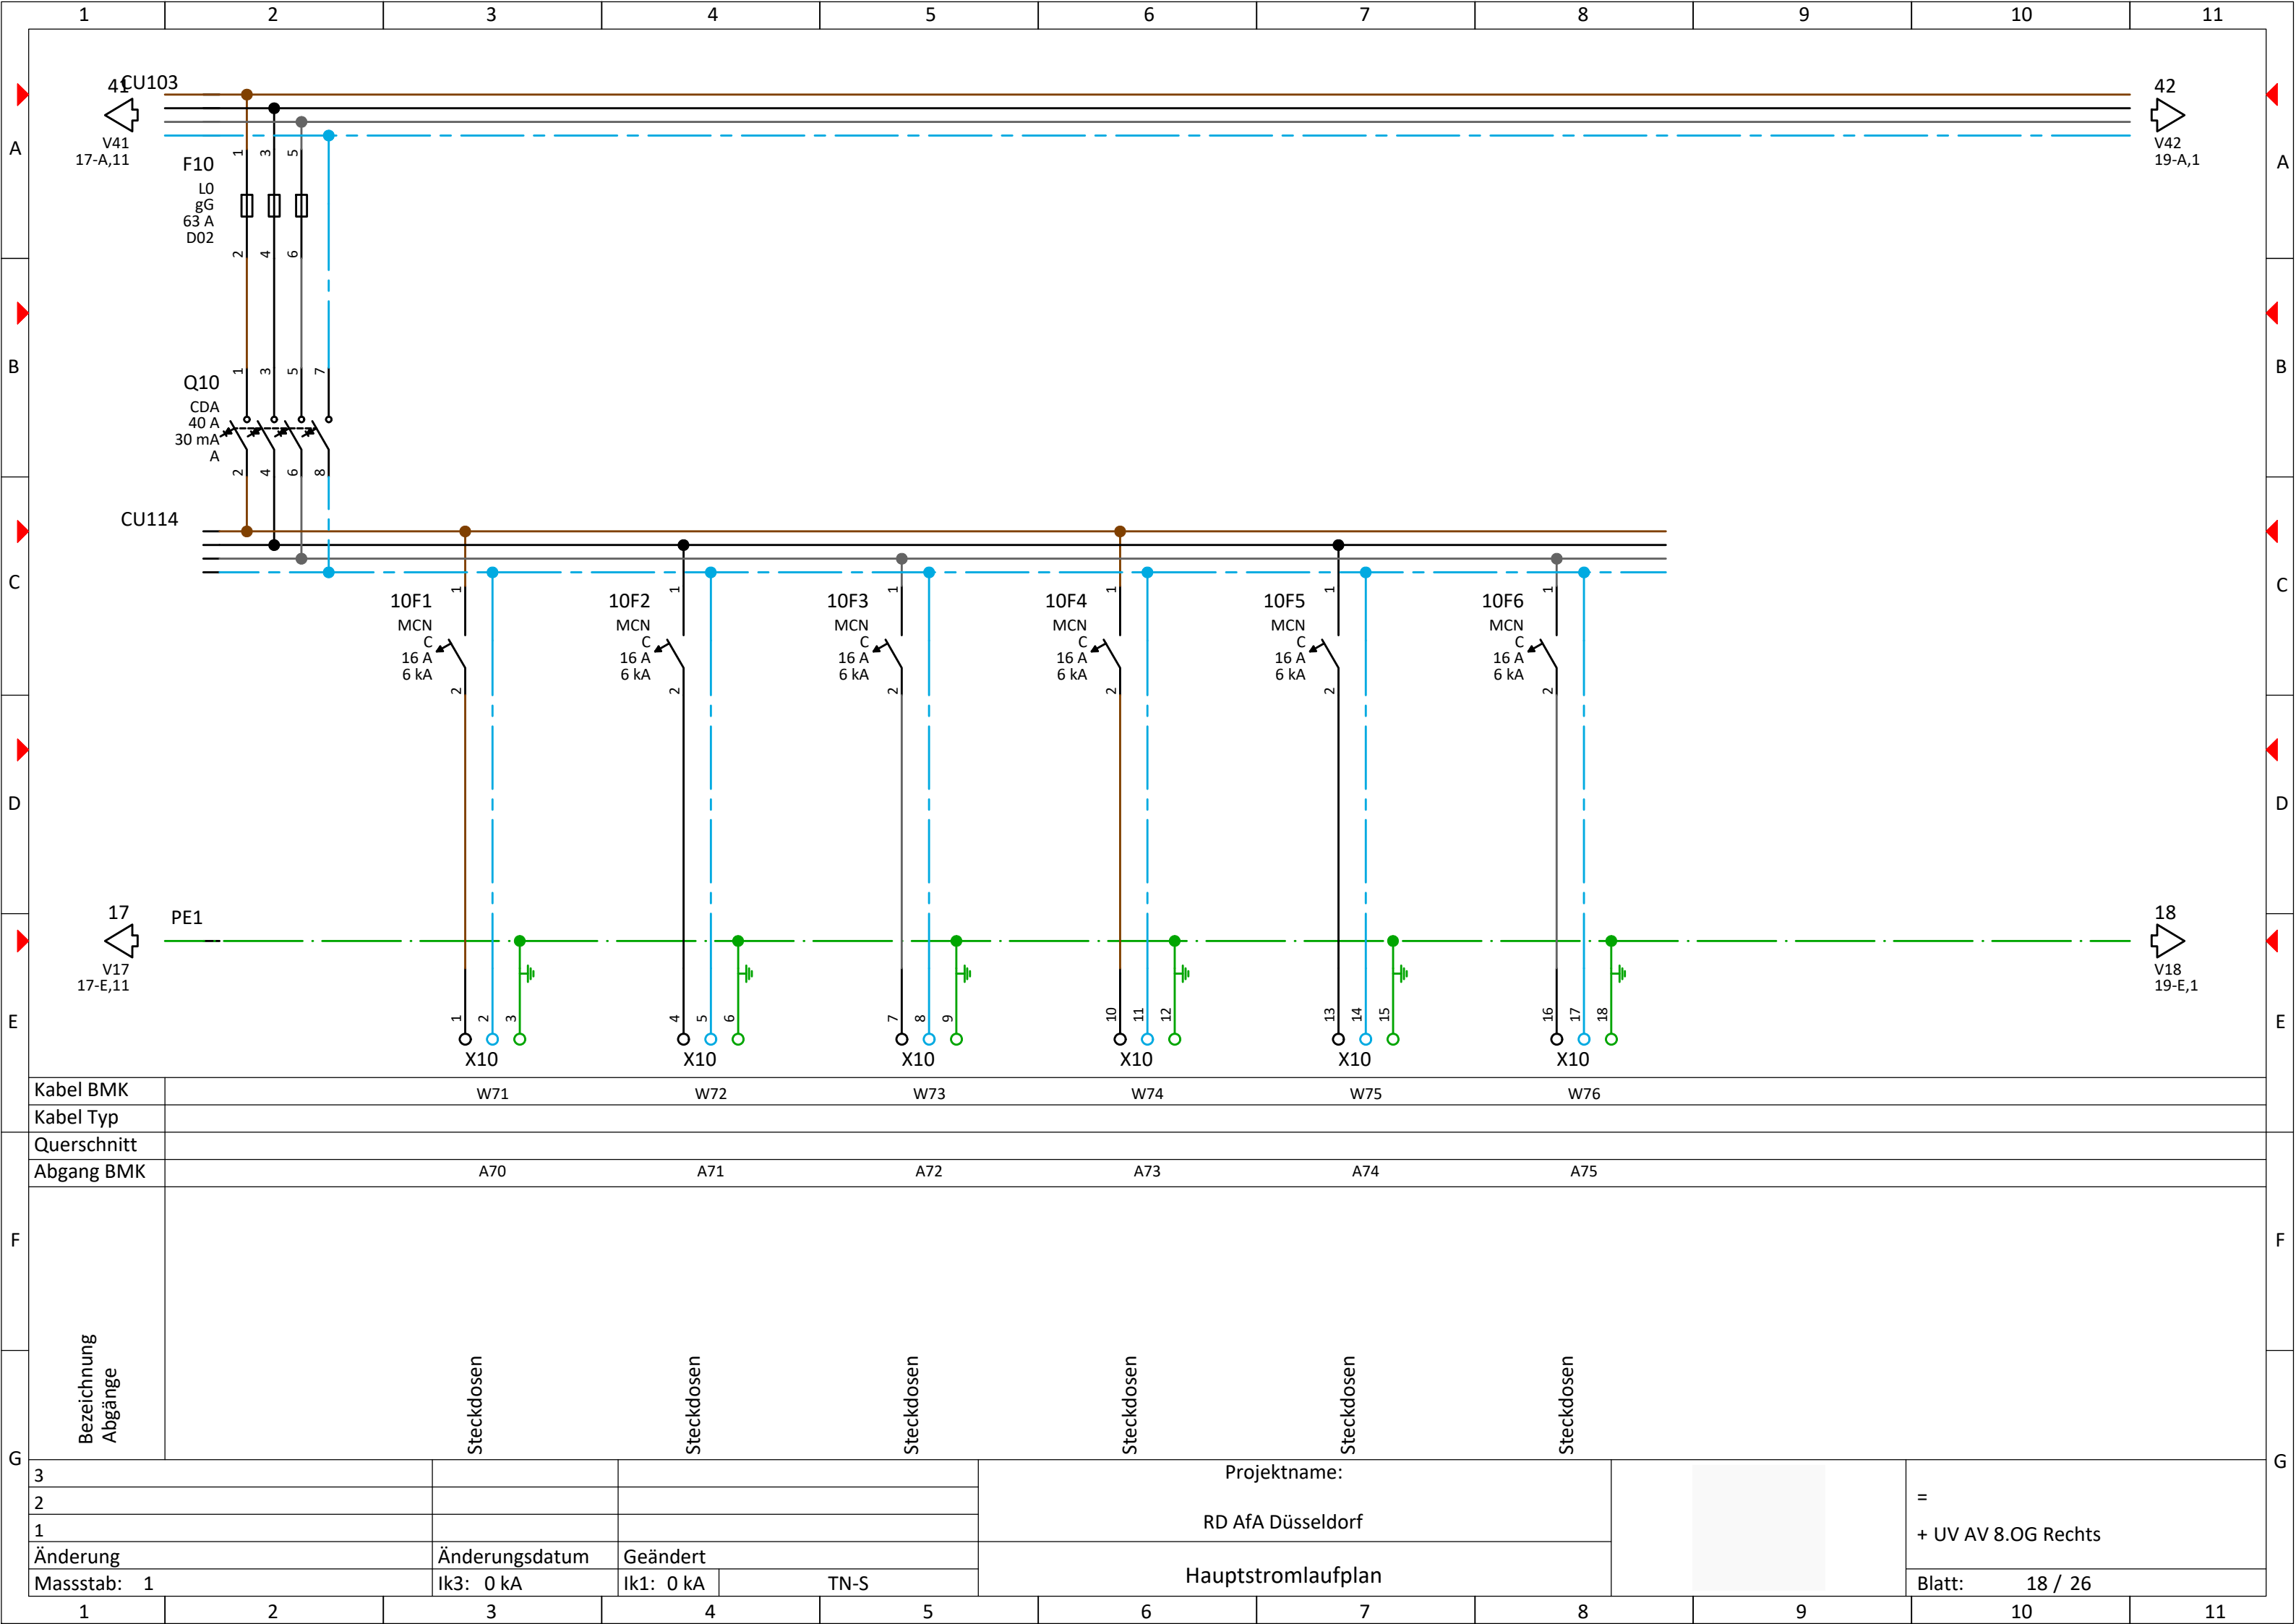

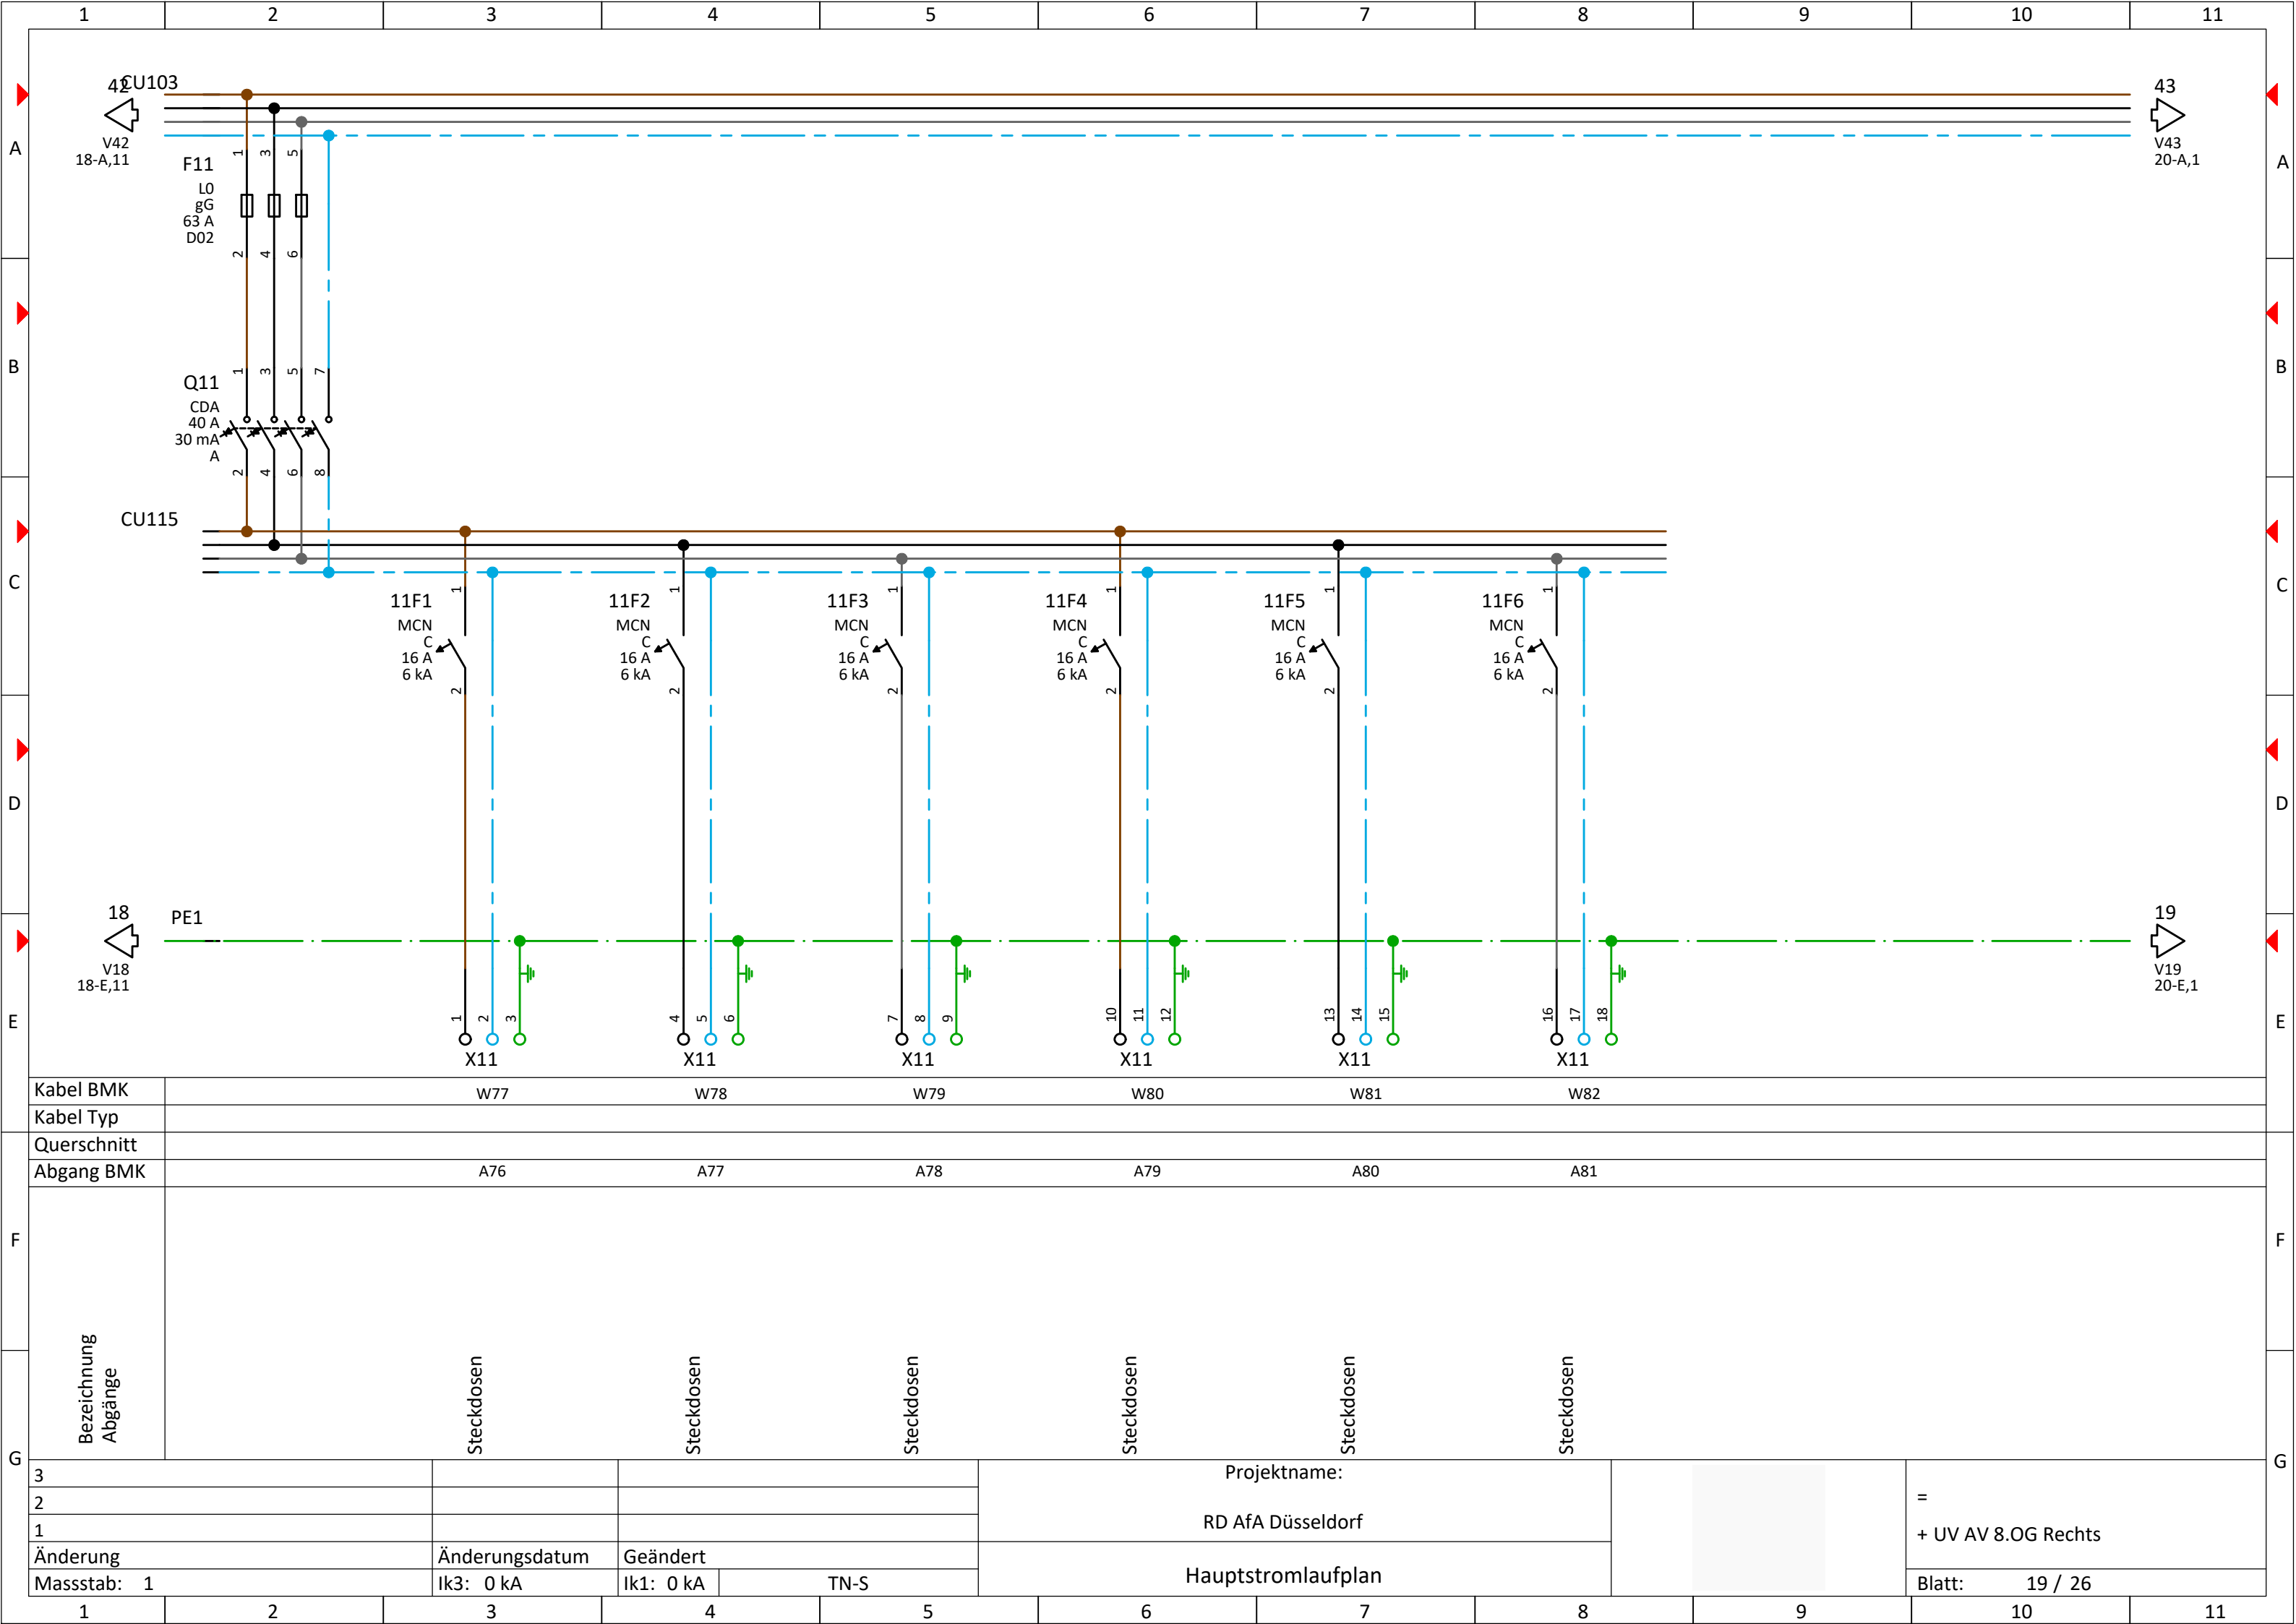


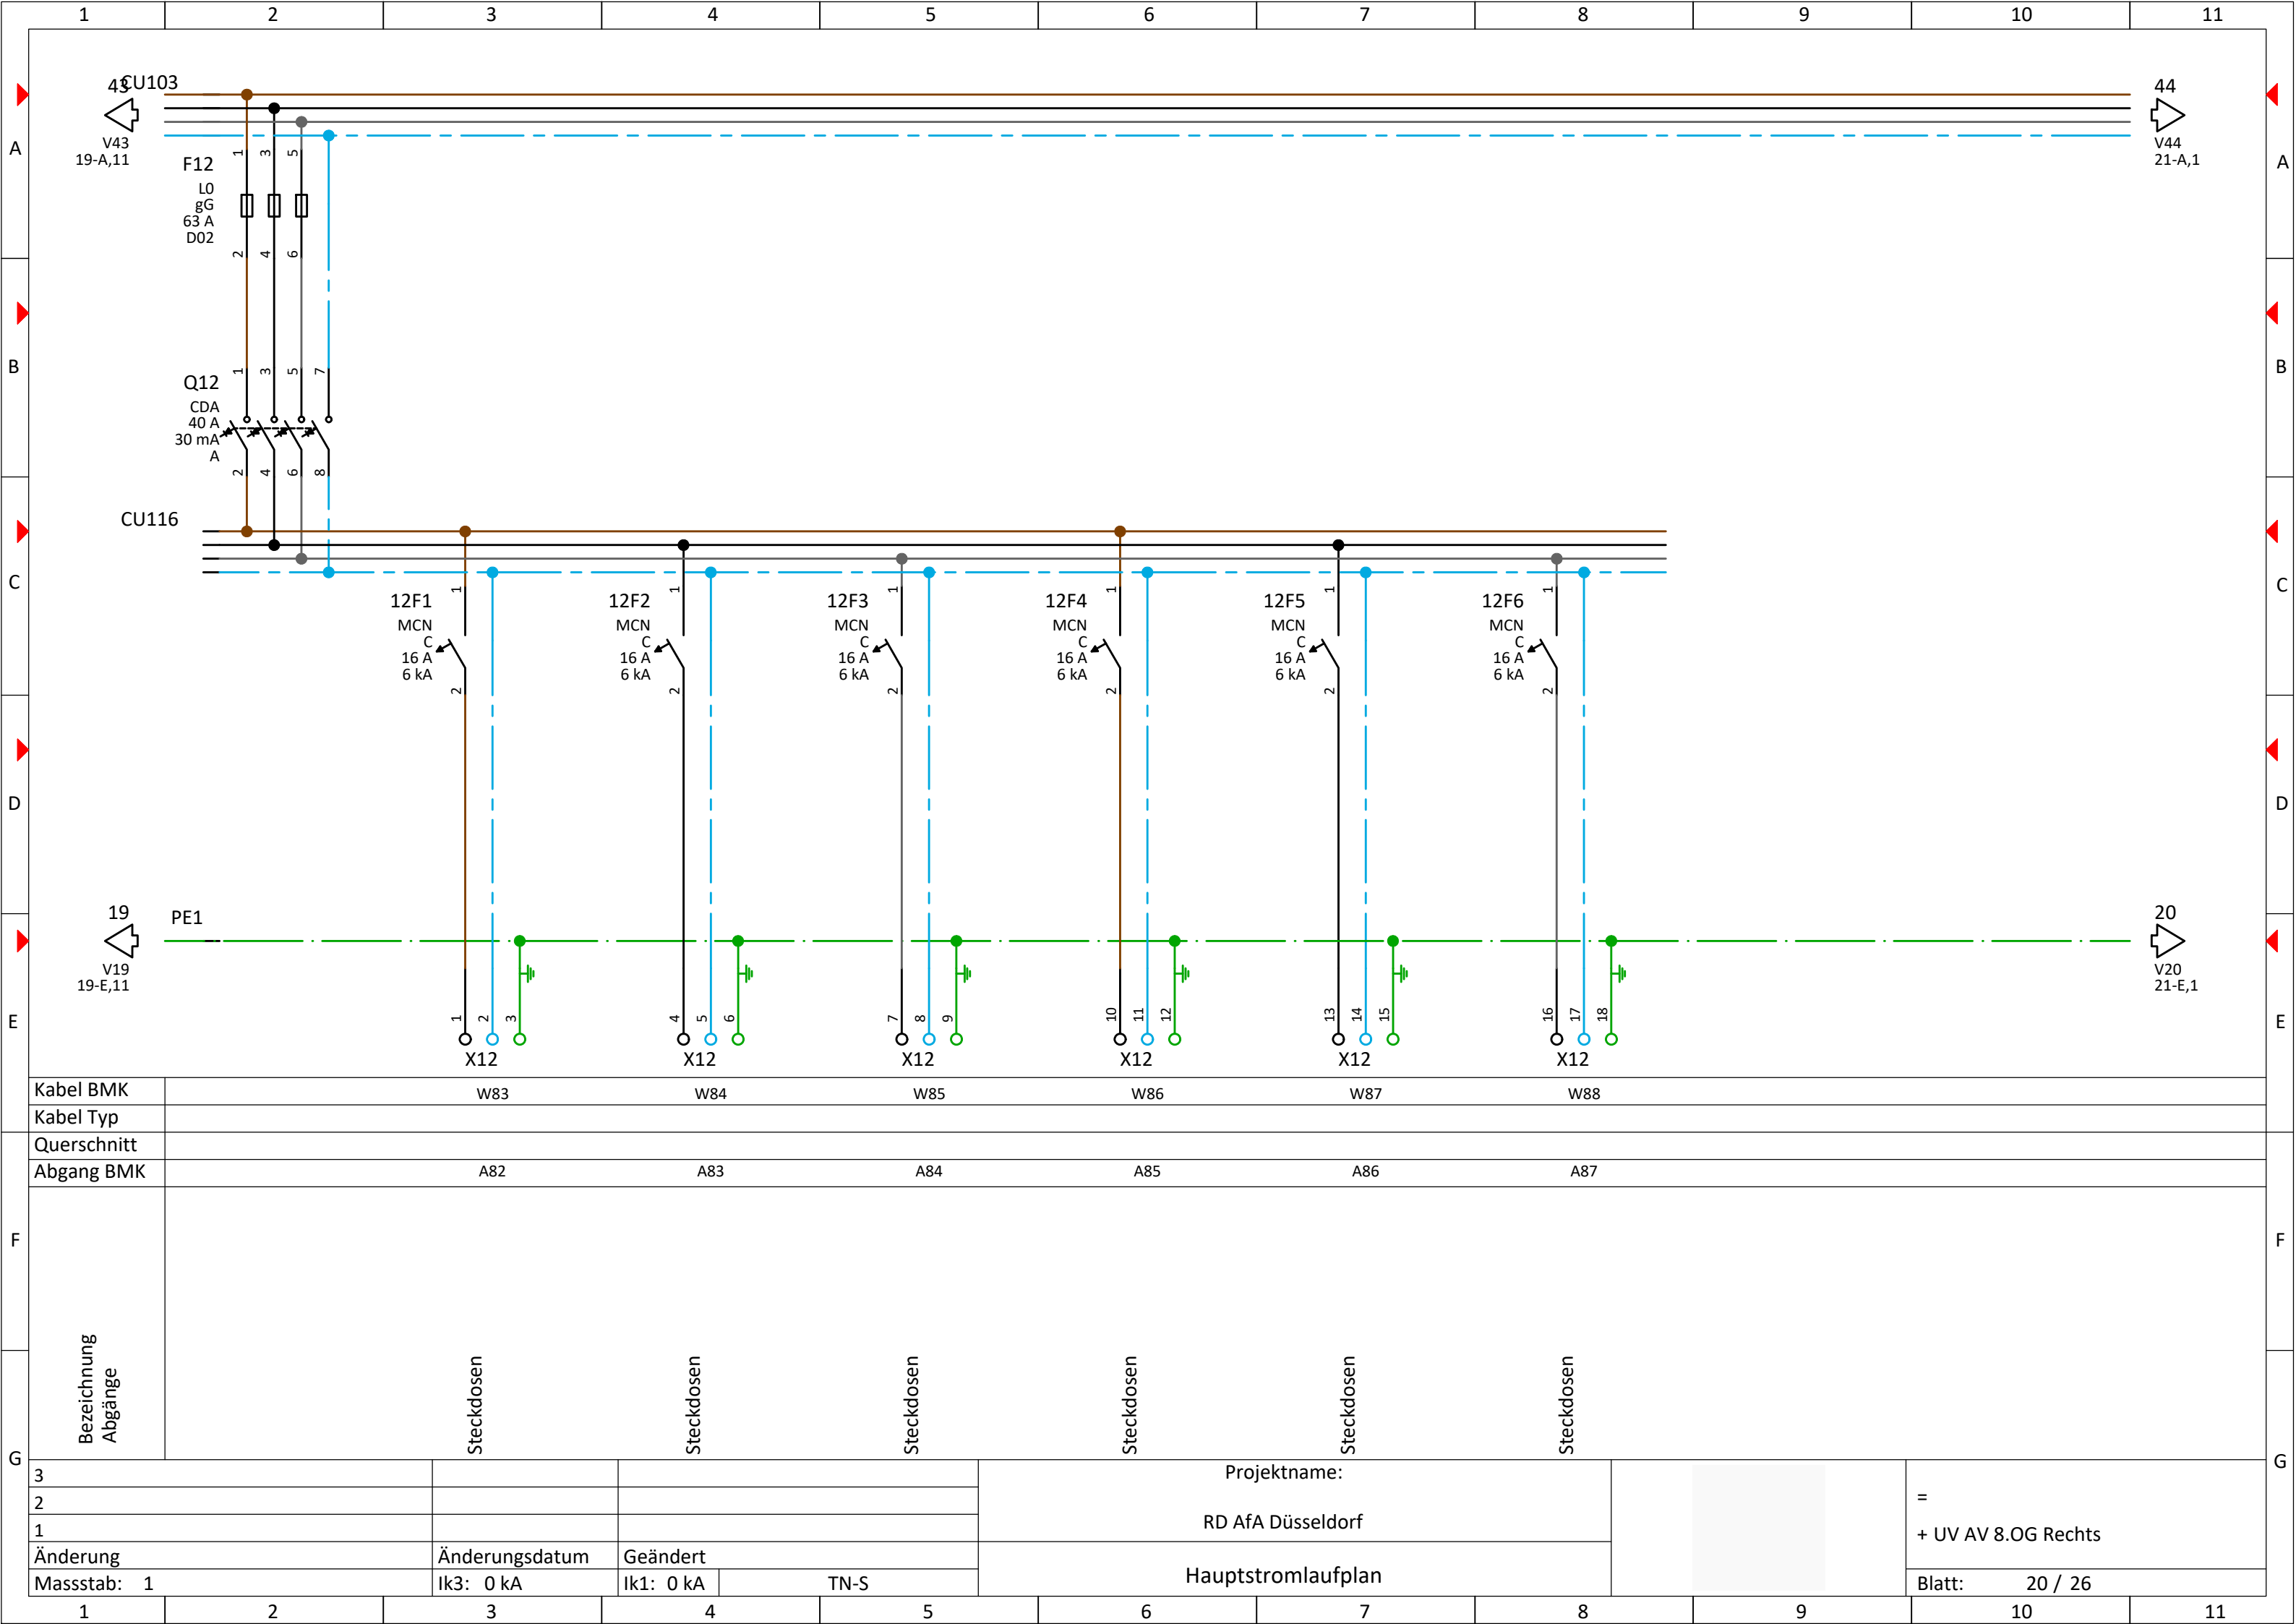

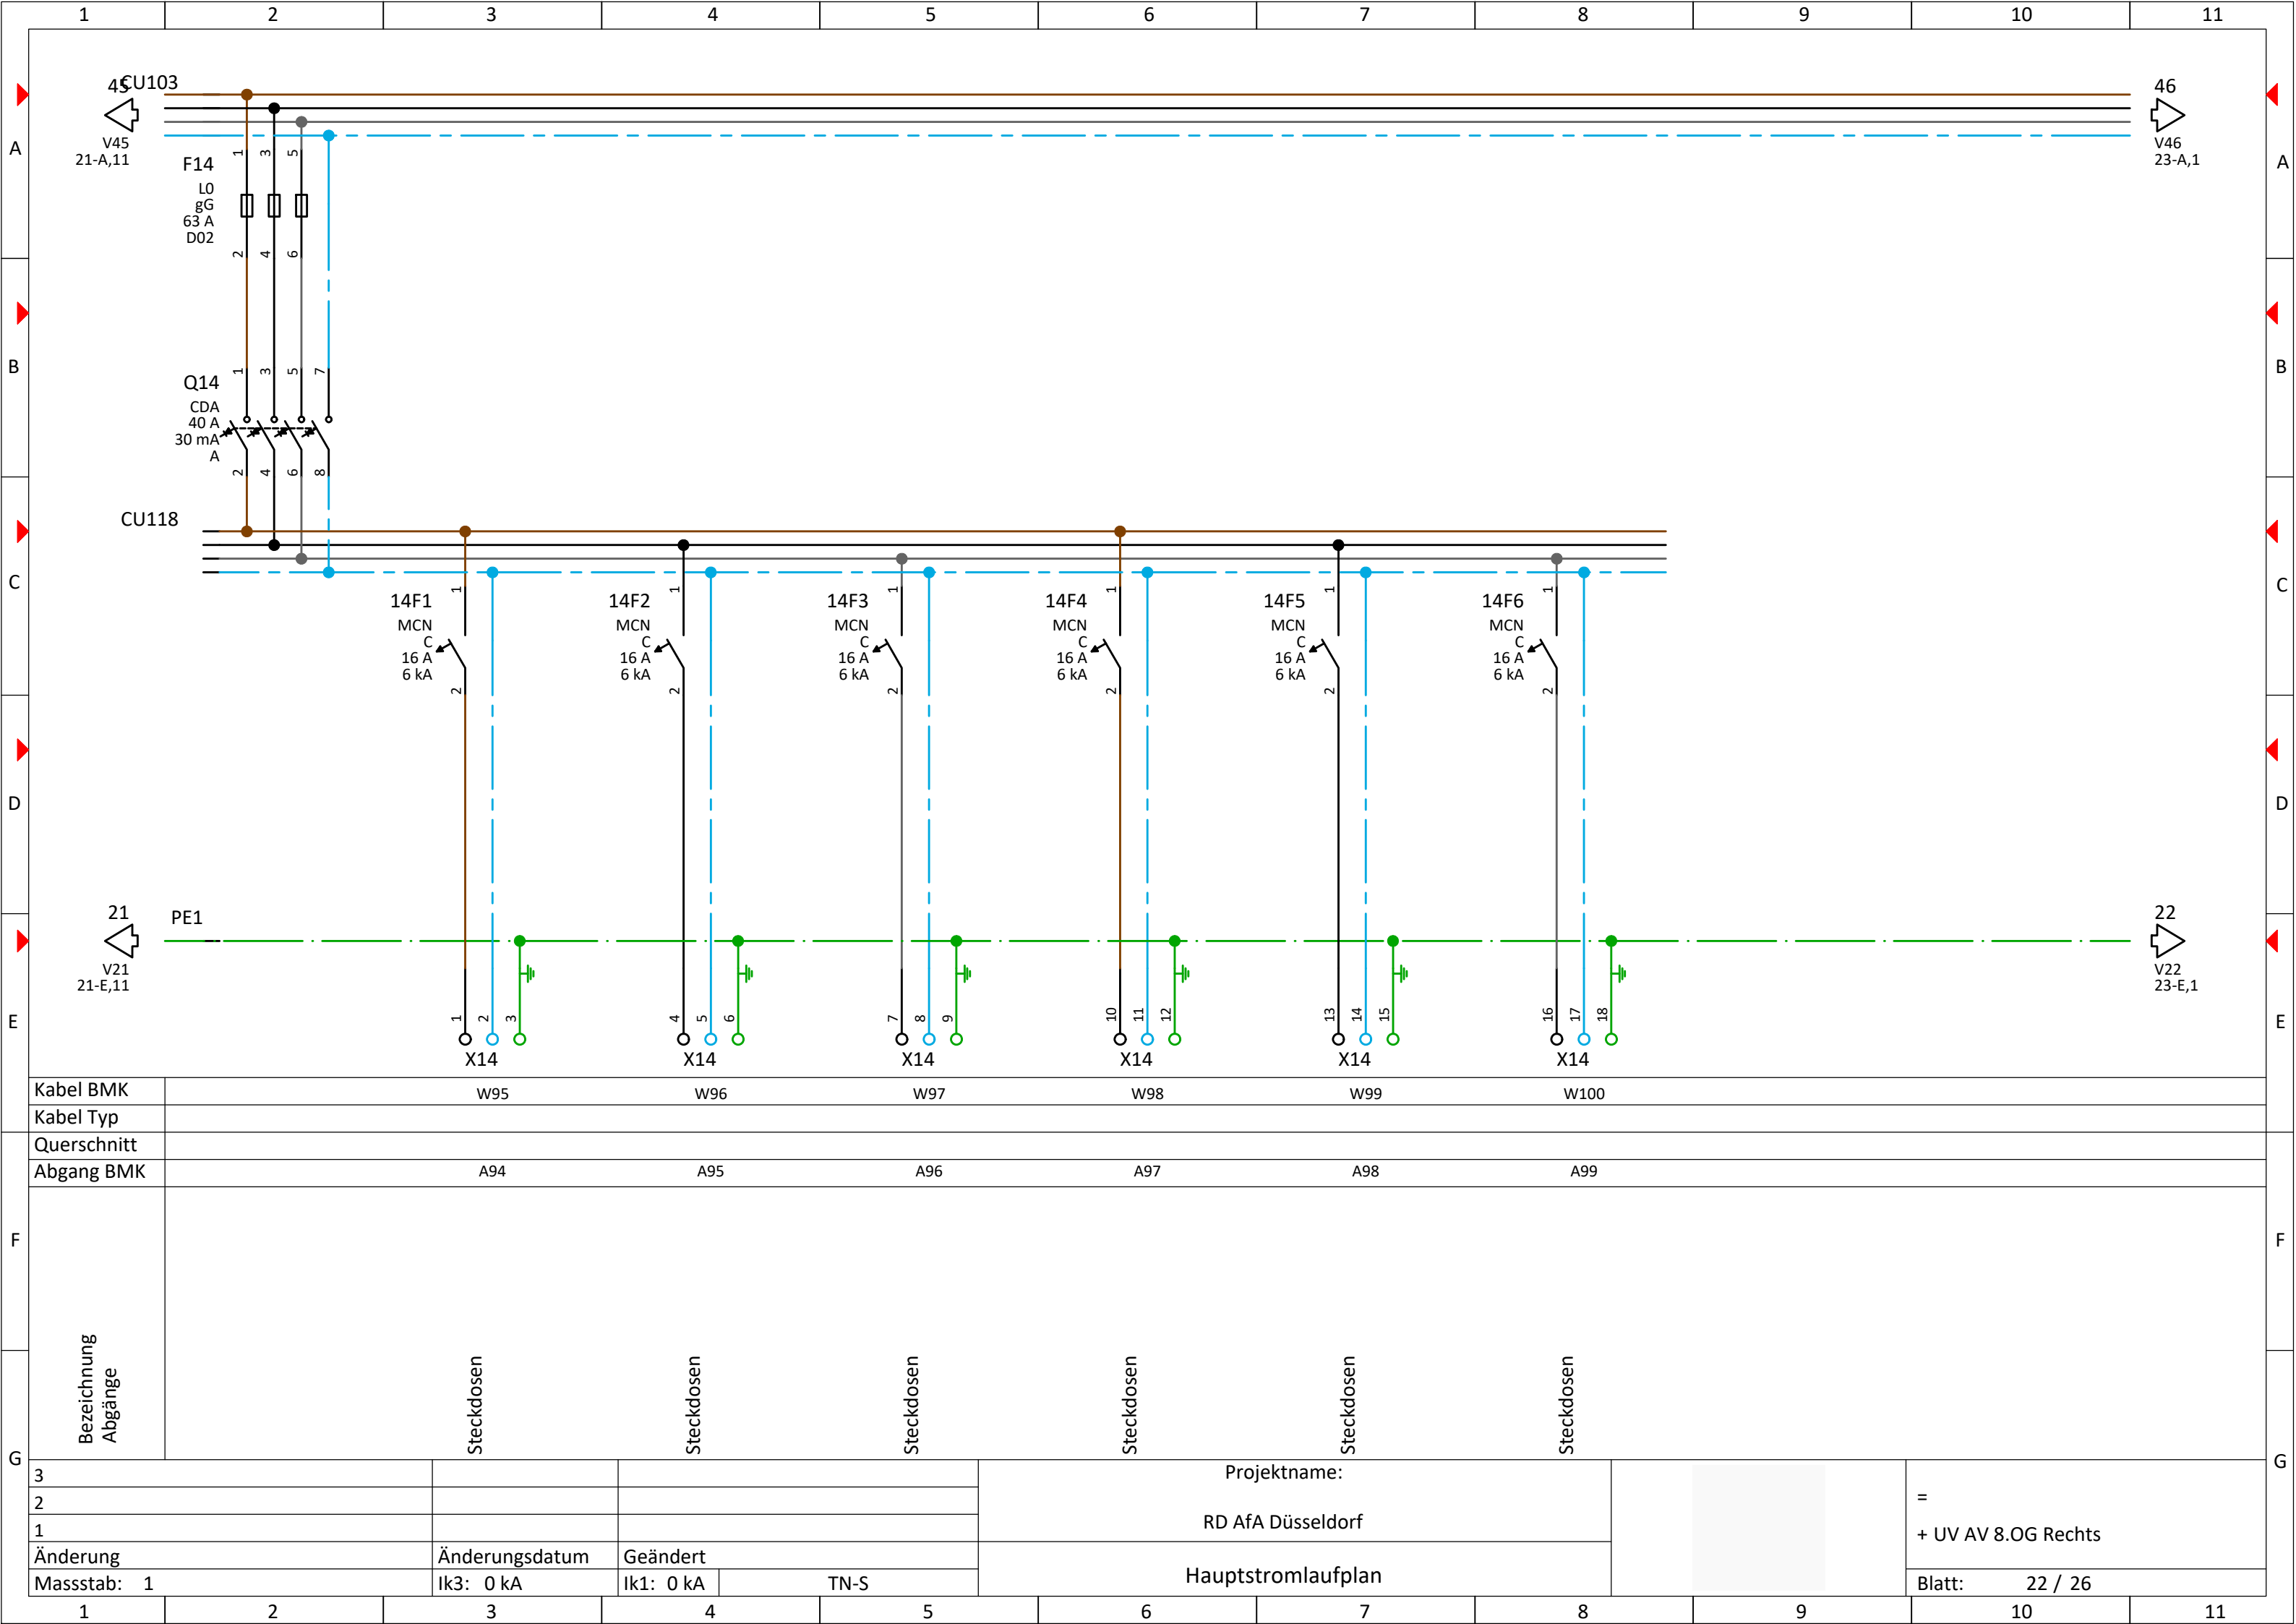

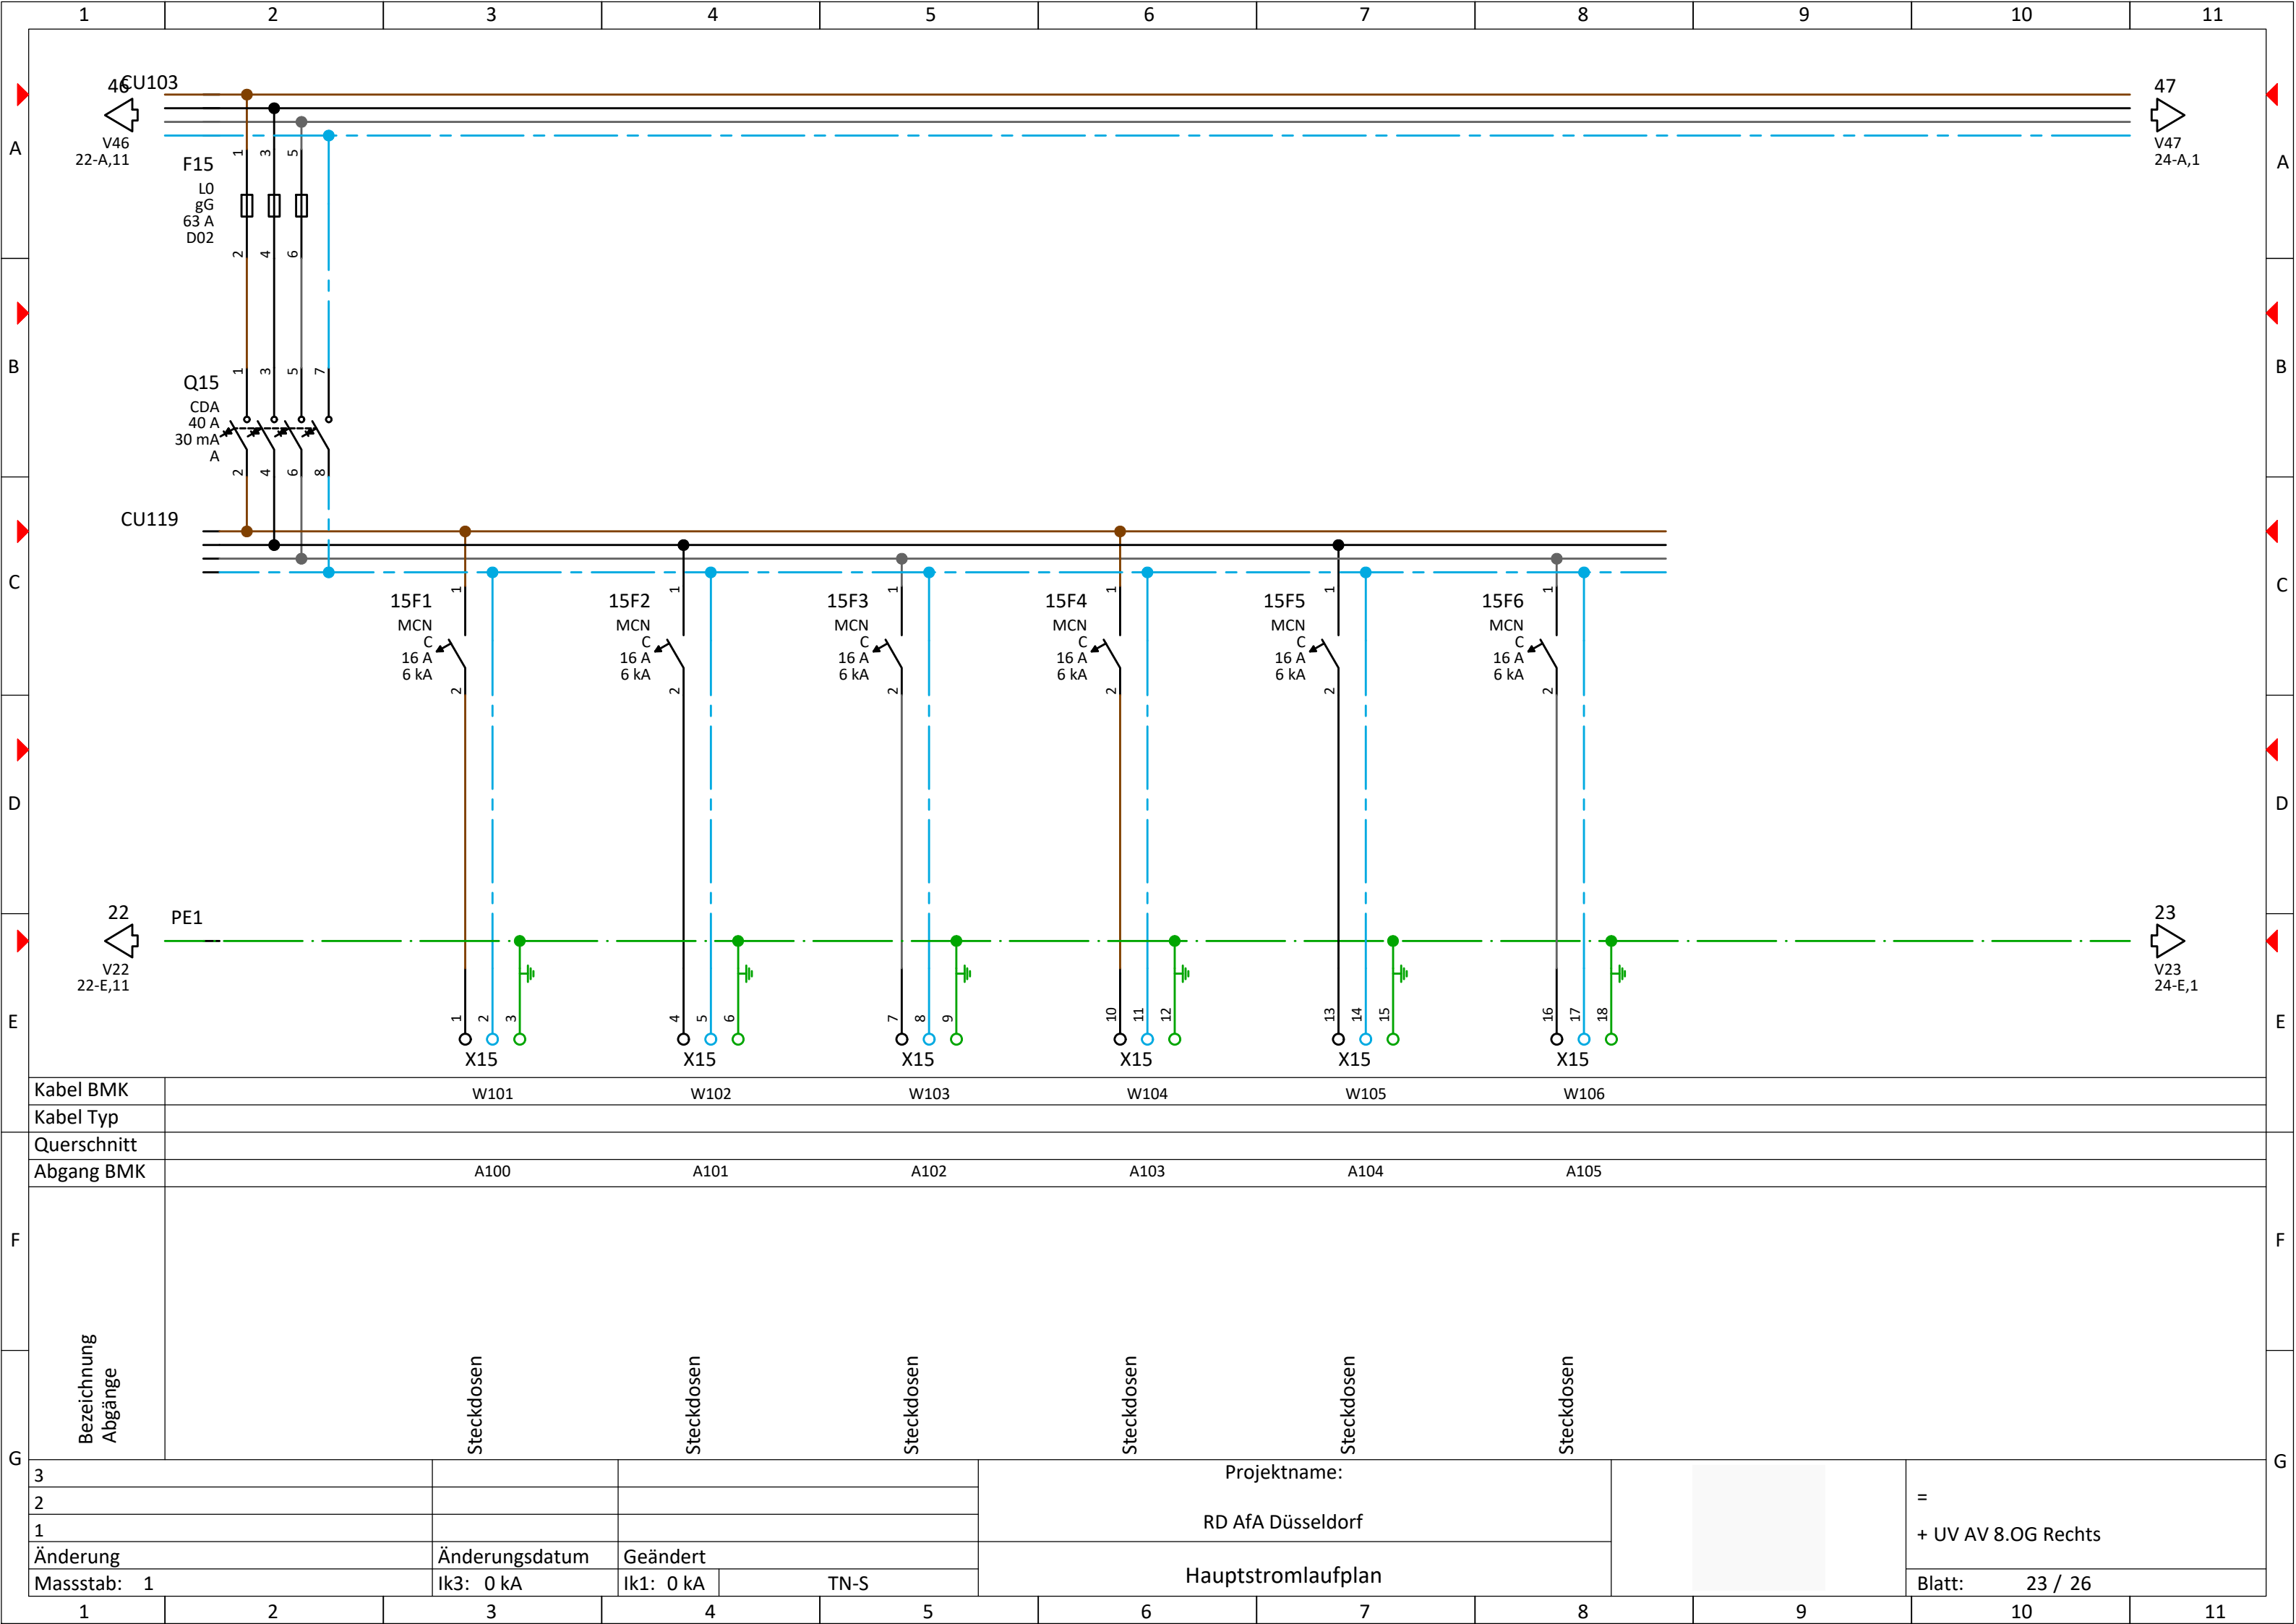

Kabel BMK	W101		W102		W103		W104		W105		W106	
Kabel Typ												
Querschnitt												
Abgang BMK	A100		A101		A102		A103		A104		A105	
Bezeichnung Abgänge												
3					Projektname:						=	
2					RD AfA Düsseldorf							
1												
Änderung	Änderungsdatum	Geändert										
Massstab: 1	Ik3: 0 kA	Ik1: 0 kA	TN-S		Hauptstromlaufplan					Blatt:	23 / 26	

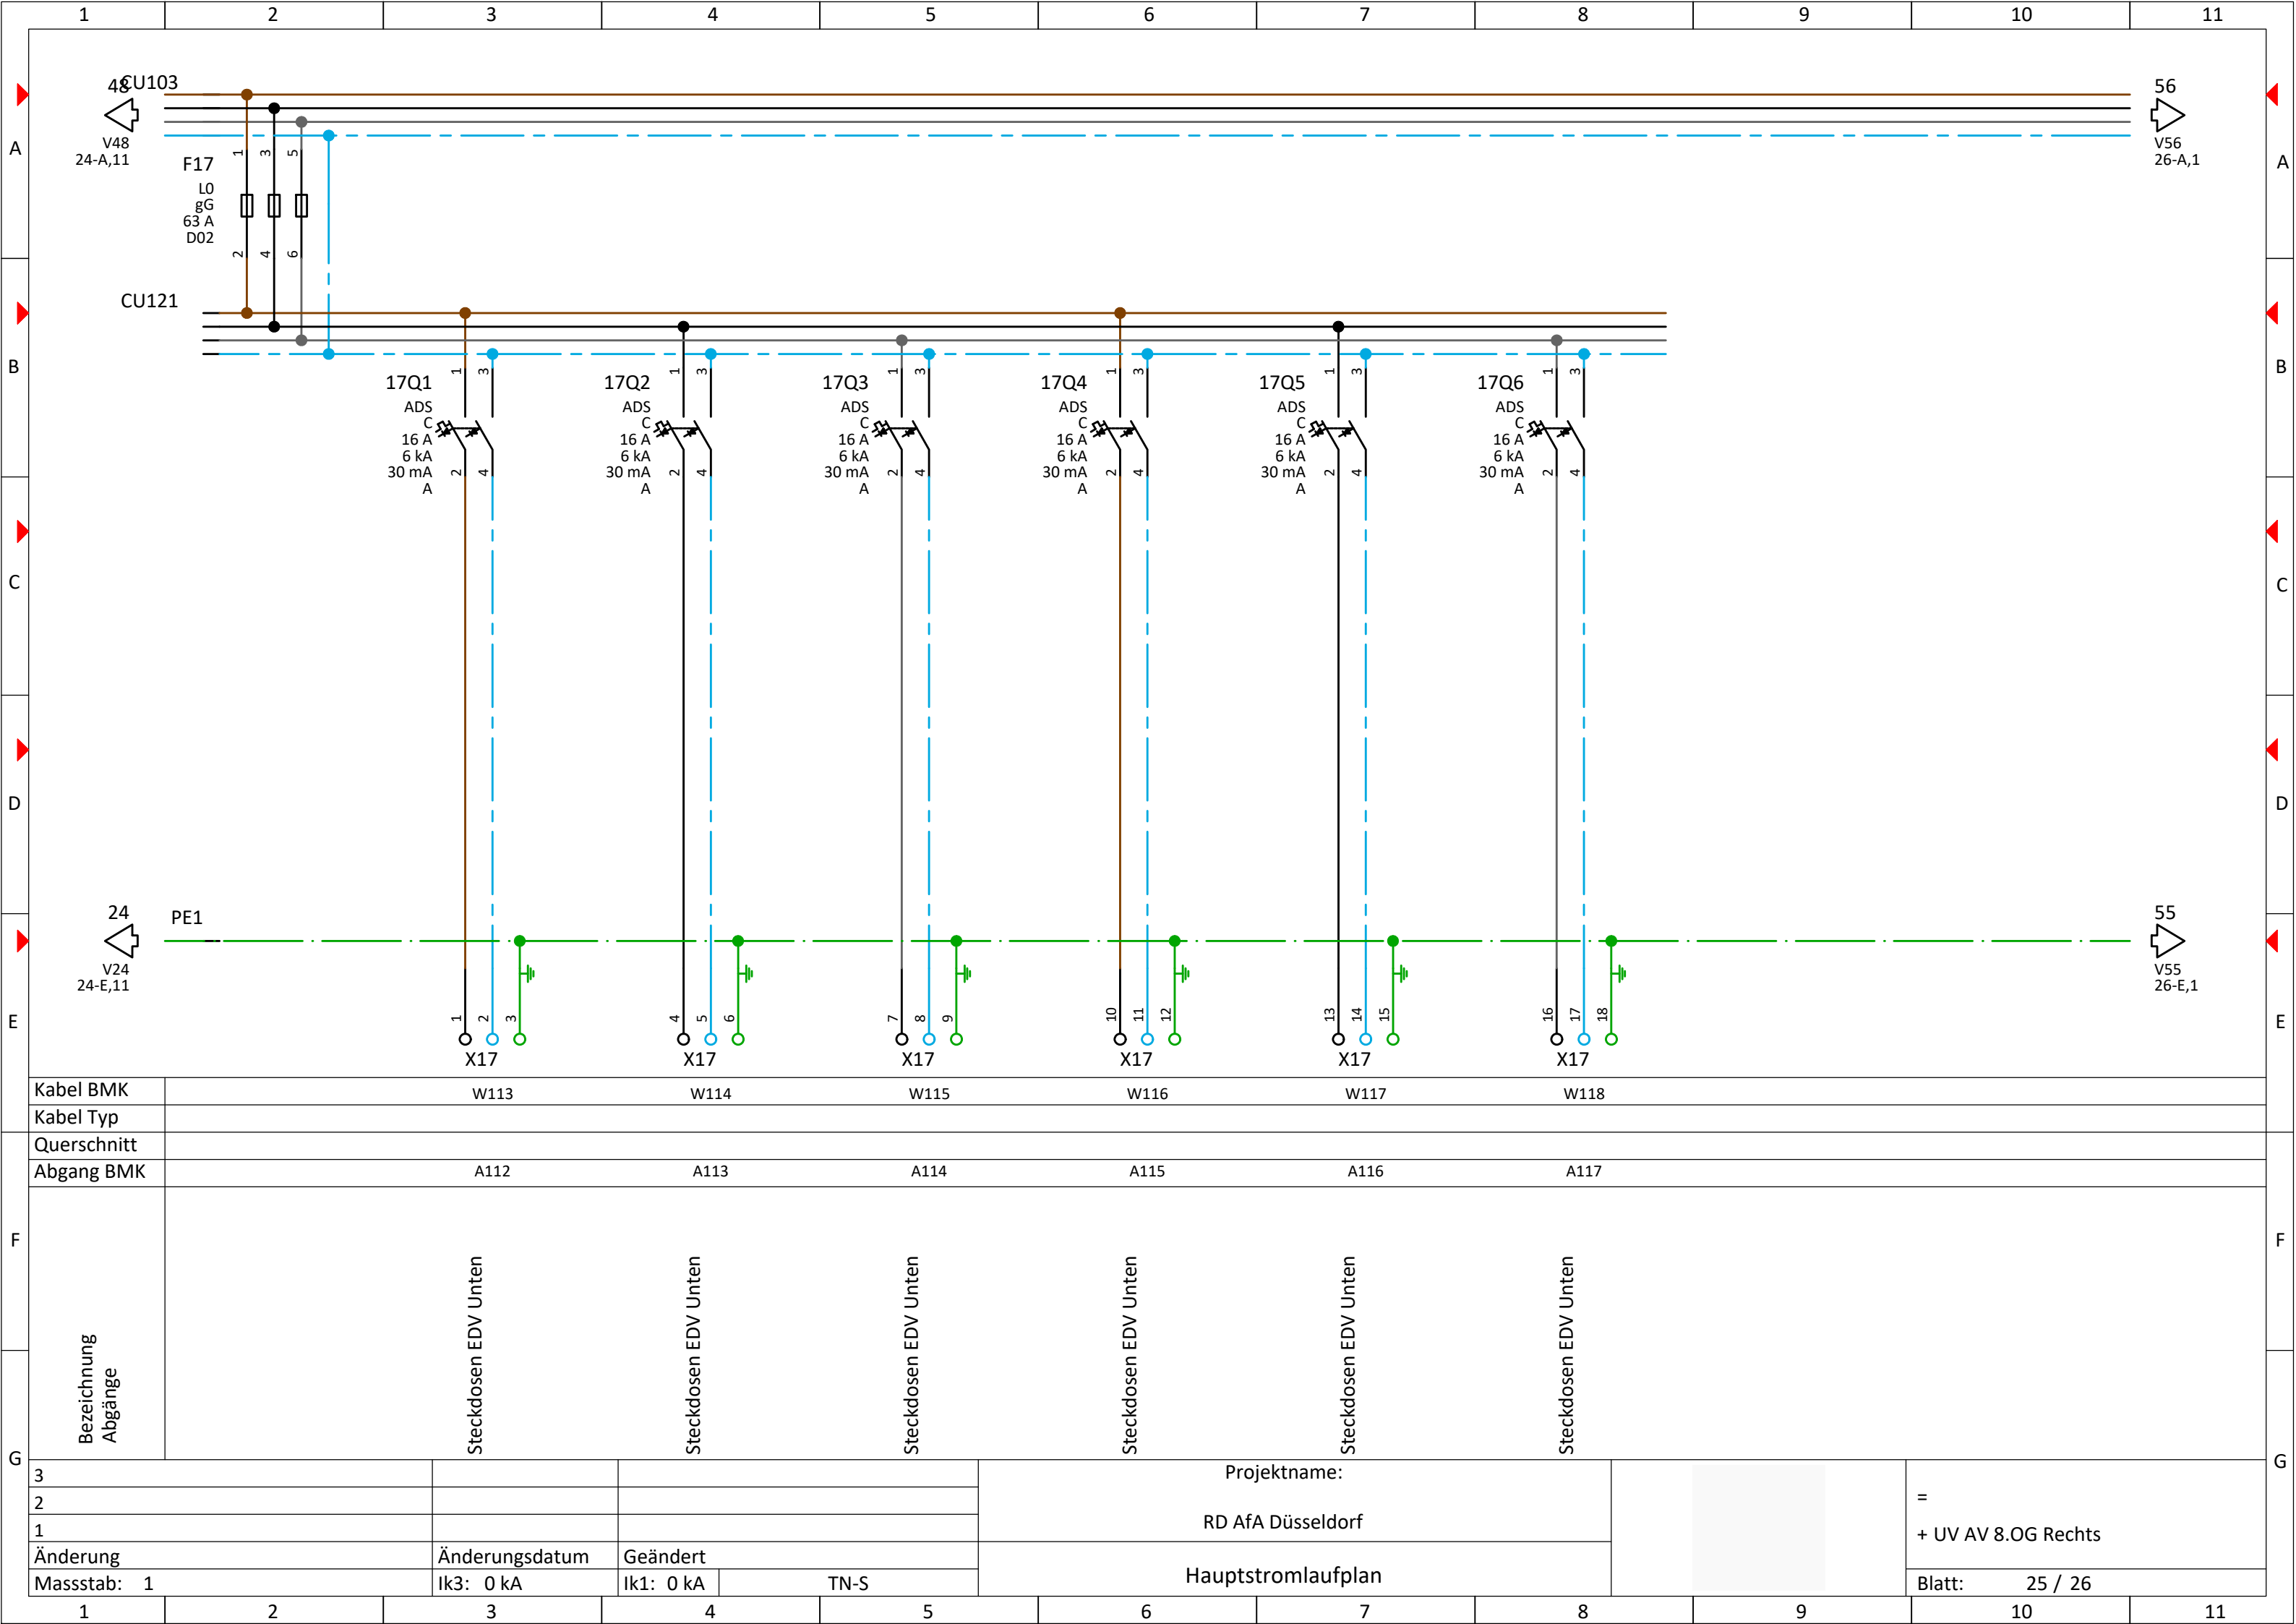

Kabel BMK	W113		W114		W115		W116		W117		W118	
Kabel Typ												
Querschnitt												
Abgang BMK	A112		A113		A114		A115		A116		A117	
Bezeichnung Abgänge	Steckdosen EDV Unten Steckdosen EDV Unten Steckdosen EDV Unten Steckdosen EDV Unten Steckdosen EDV Unten Steckdosen EDV Unten											
3					Projektname:					= + UV AV 8.OG Rechts		
2					RD AfA Düsseldorf							
1												
Änderung	Änderungsdatum	Geändert		Hauptstromlaufplan				Blatt: 25 / 26				
Massstab: 1	Ik3: 0 kA	Ik1: 0 kA	TN-S									

