


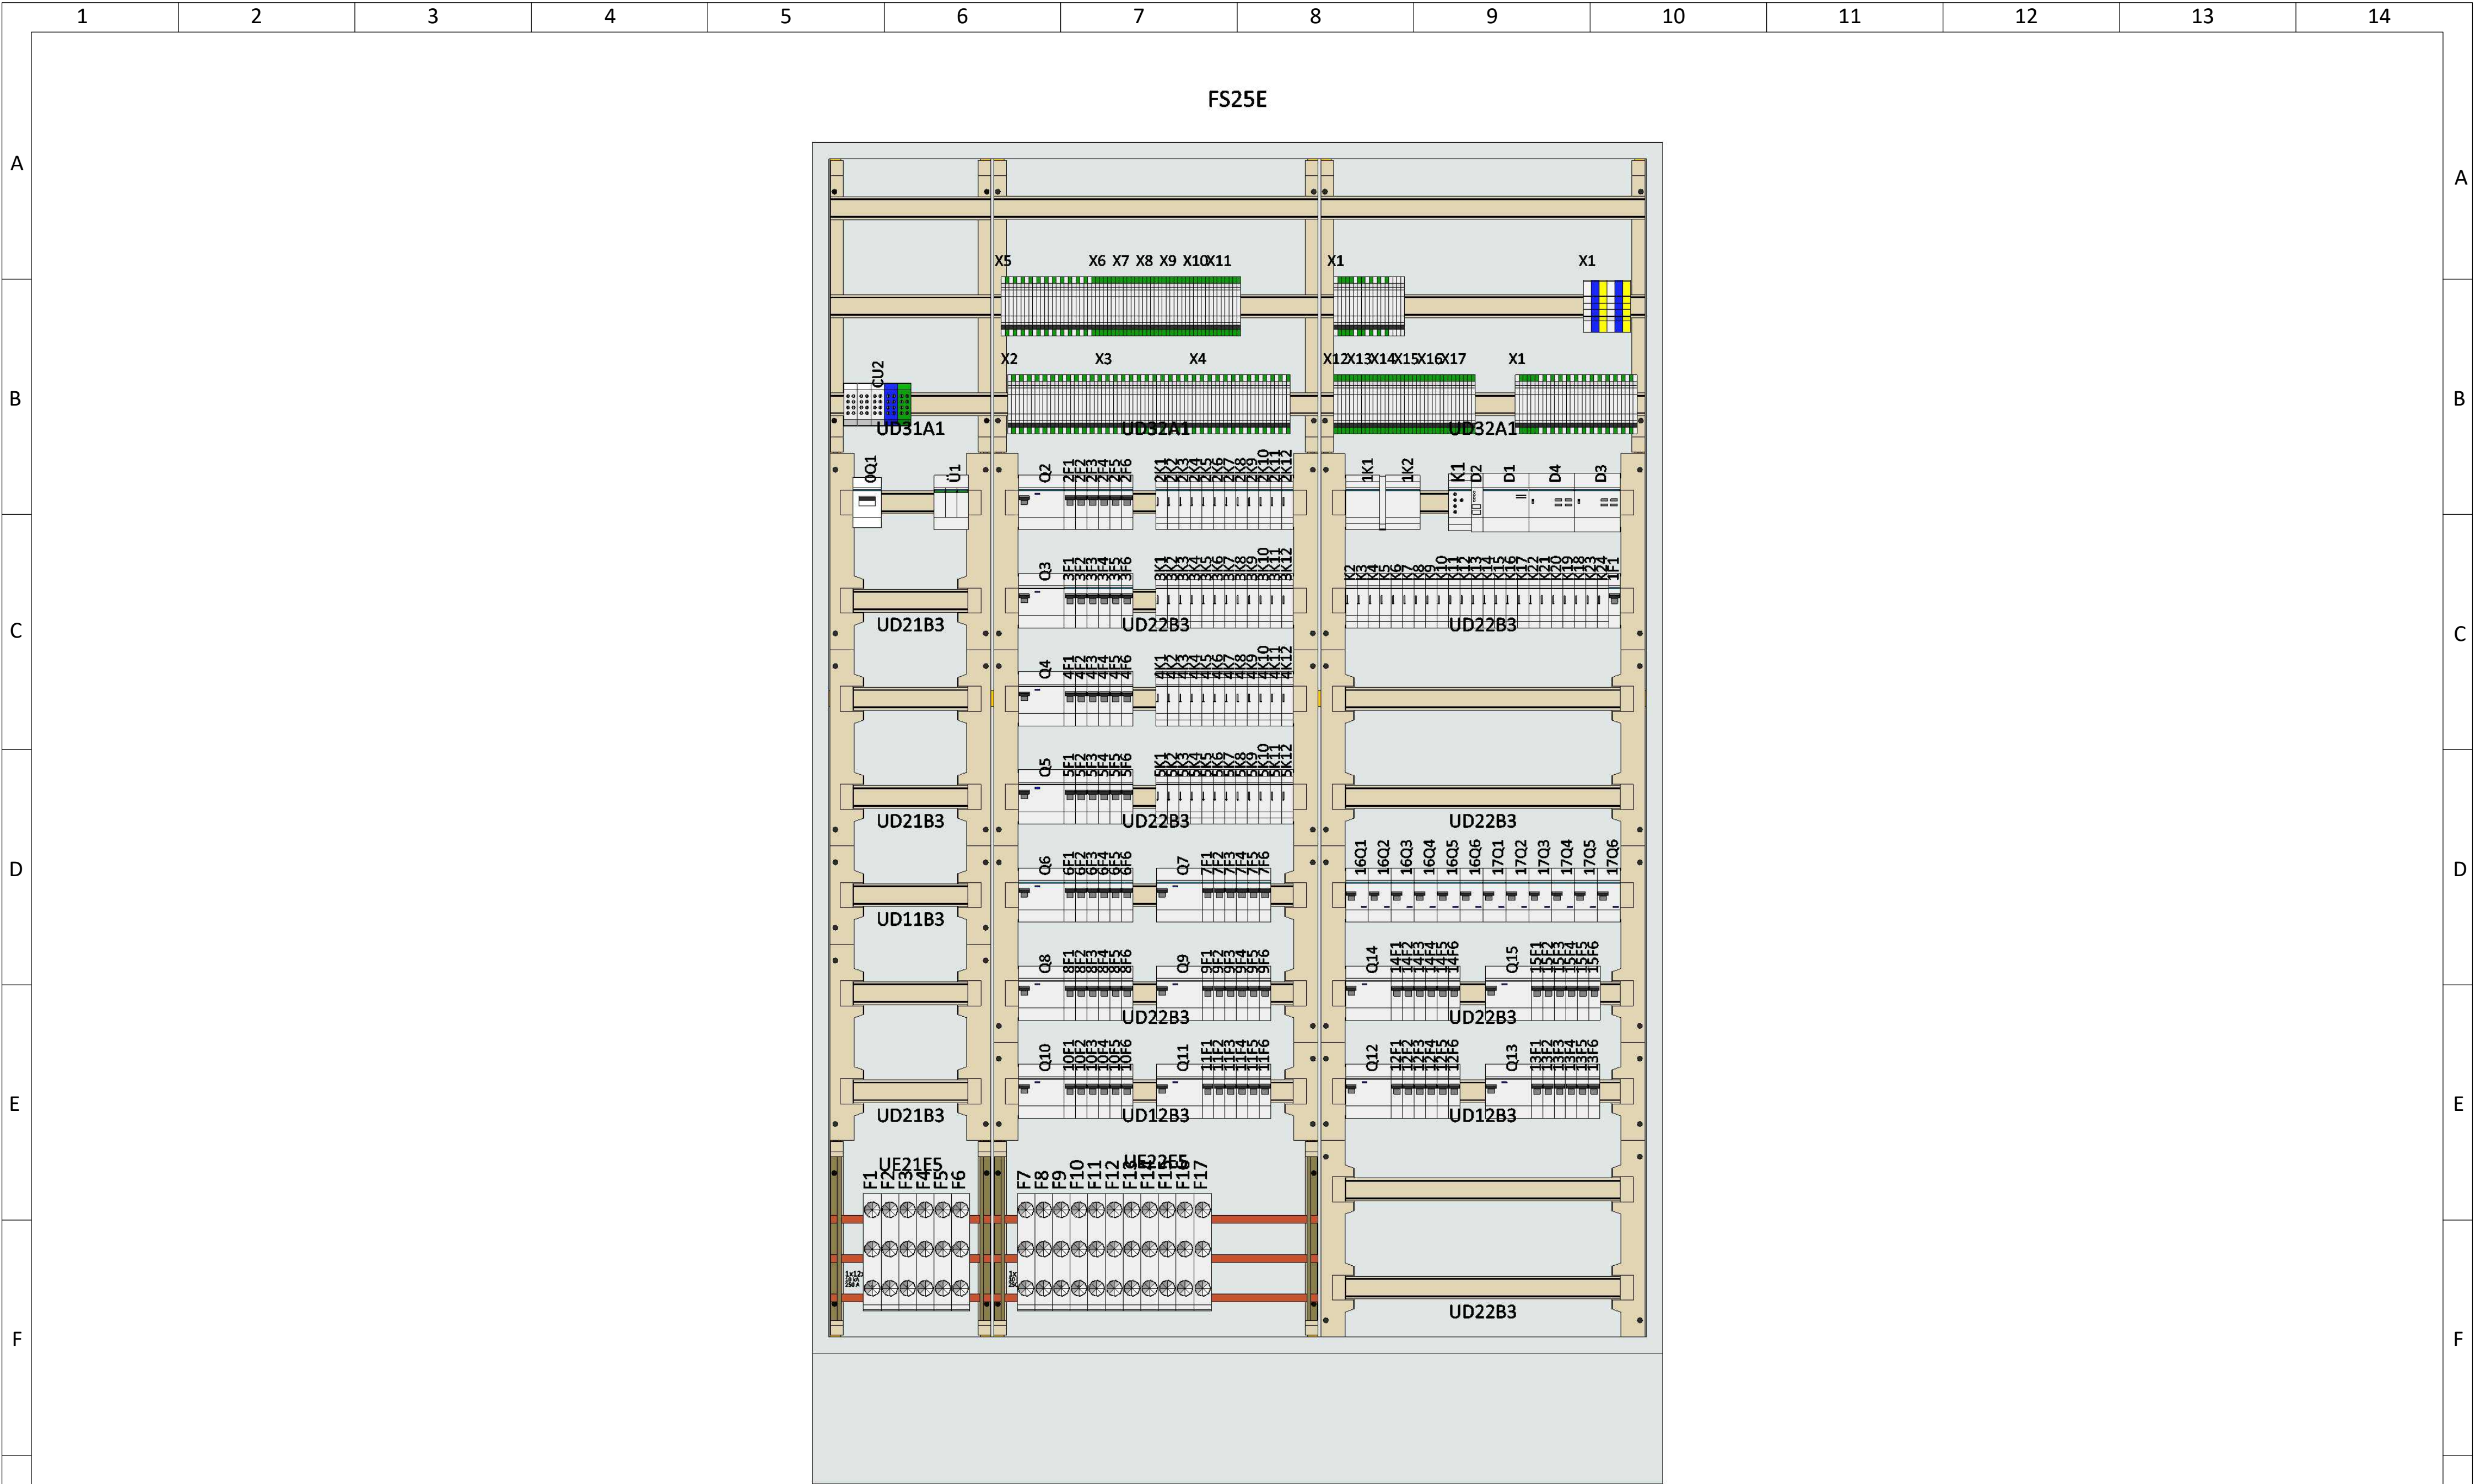

ohne Abdeckung

Projektname:

RD AfA Düsseldorf

Zeichnungen

=
+ UV AV 8.OG Rechts

Blatt: 1 / 1