


	1	2	3	4	5	6	7	8	9	10	11	
A												A
B												B
C												C
D												D
E												E
F												F
G												G
	3											
	2											
	1											
	Änderung	Änderungsdatum	Geändert									
	Massstab:	Ik3: 0 kA	Ik1: 0 kA	TN-S								
	1	2	3	4	5	6	7	8	9	10	11	


RD AfA Düsseldorf

UV AV 9.OG Rechts


3					Projektname:					=	
2					RD AfA Düsseldorf					+ UV AV 9.OG Rechts	
1					UV AV 9.OG Rechts					Blatt: 1 / 1	
Änderung	Änderungsdatum	Geändert									
Massstab:	Ik3: 0 kA	Ik1: 0 kA	TN-S								

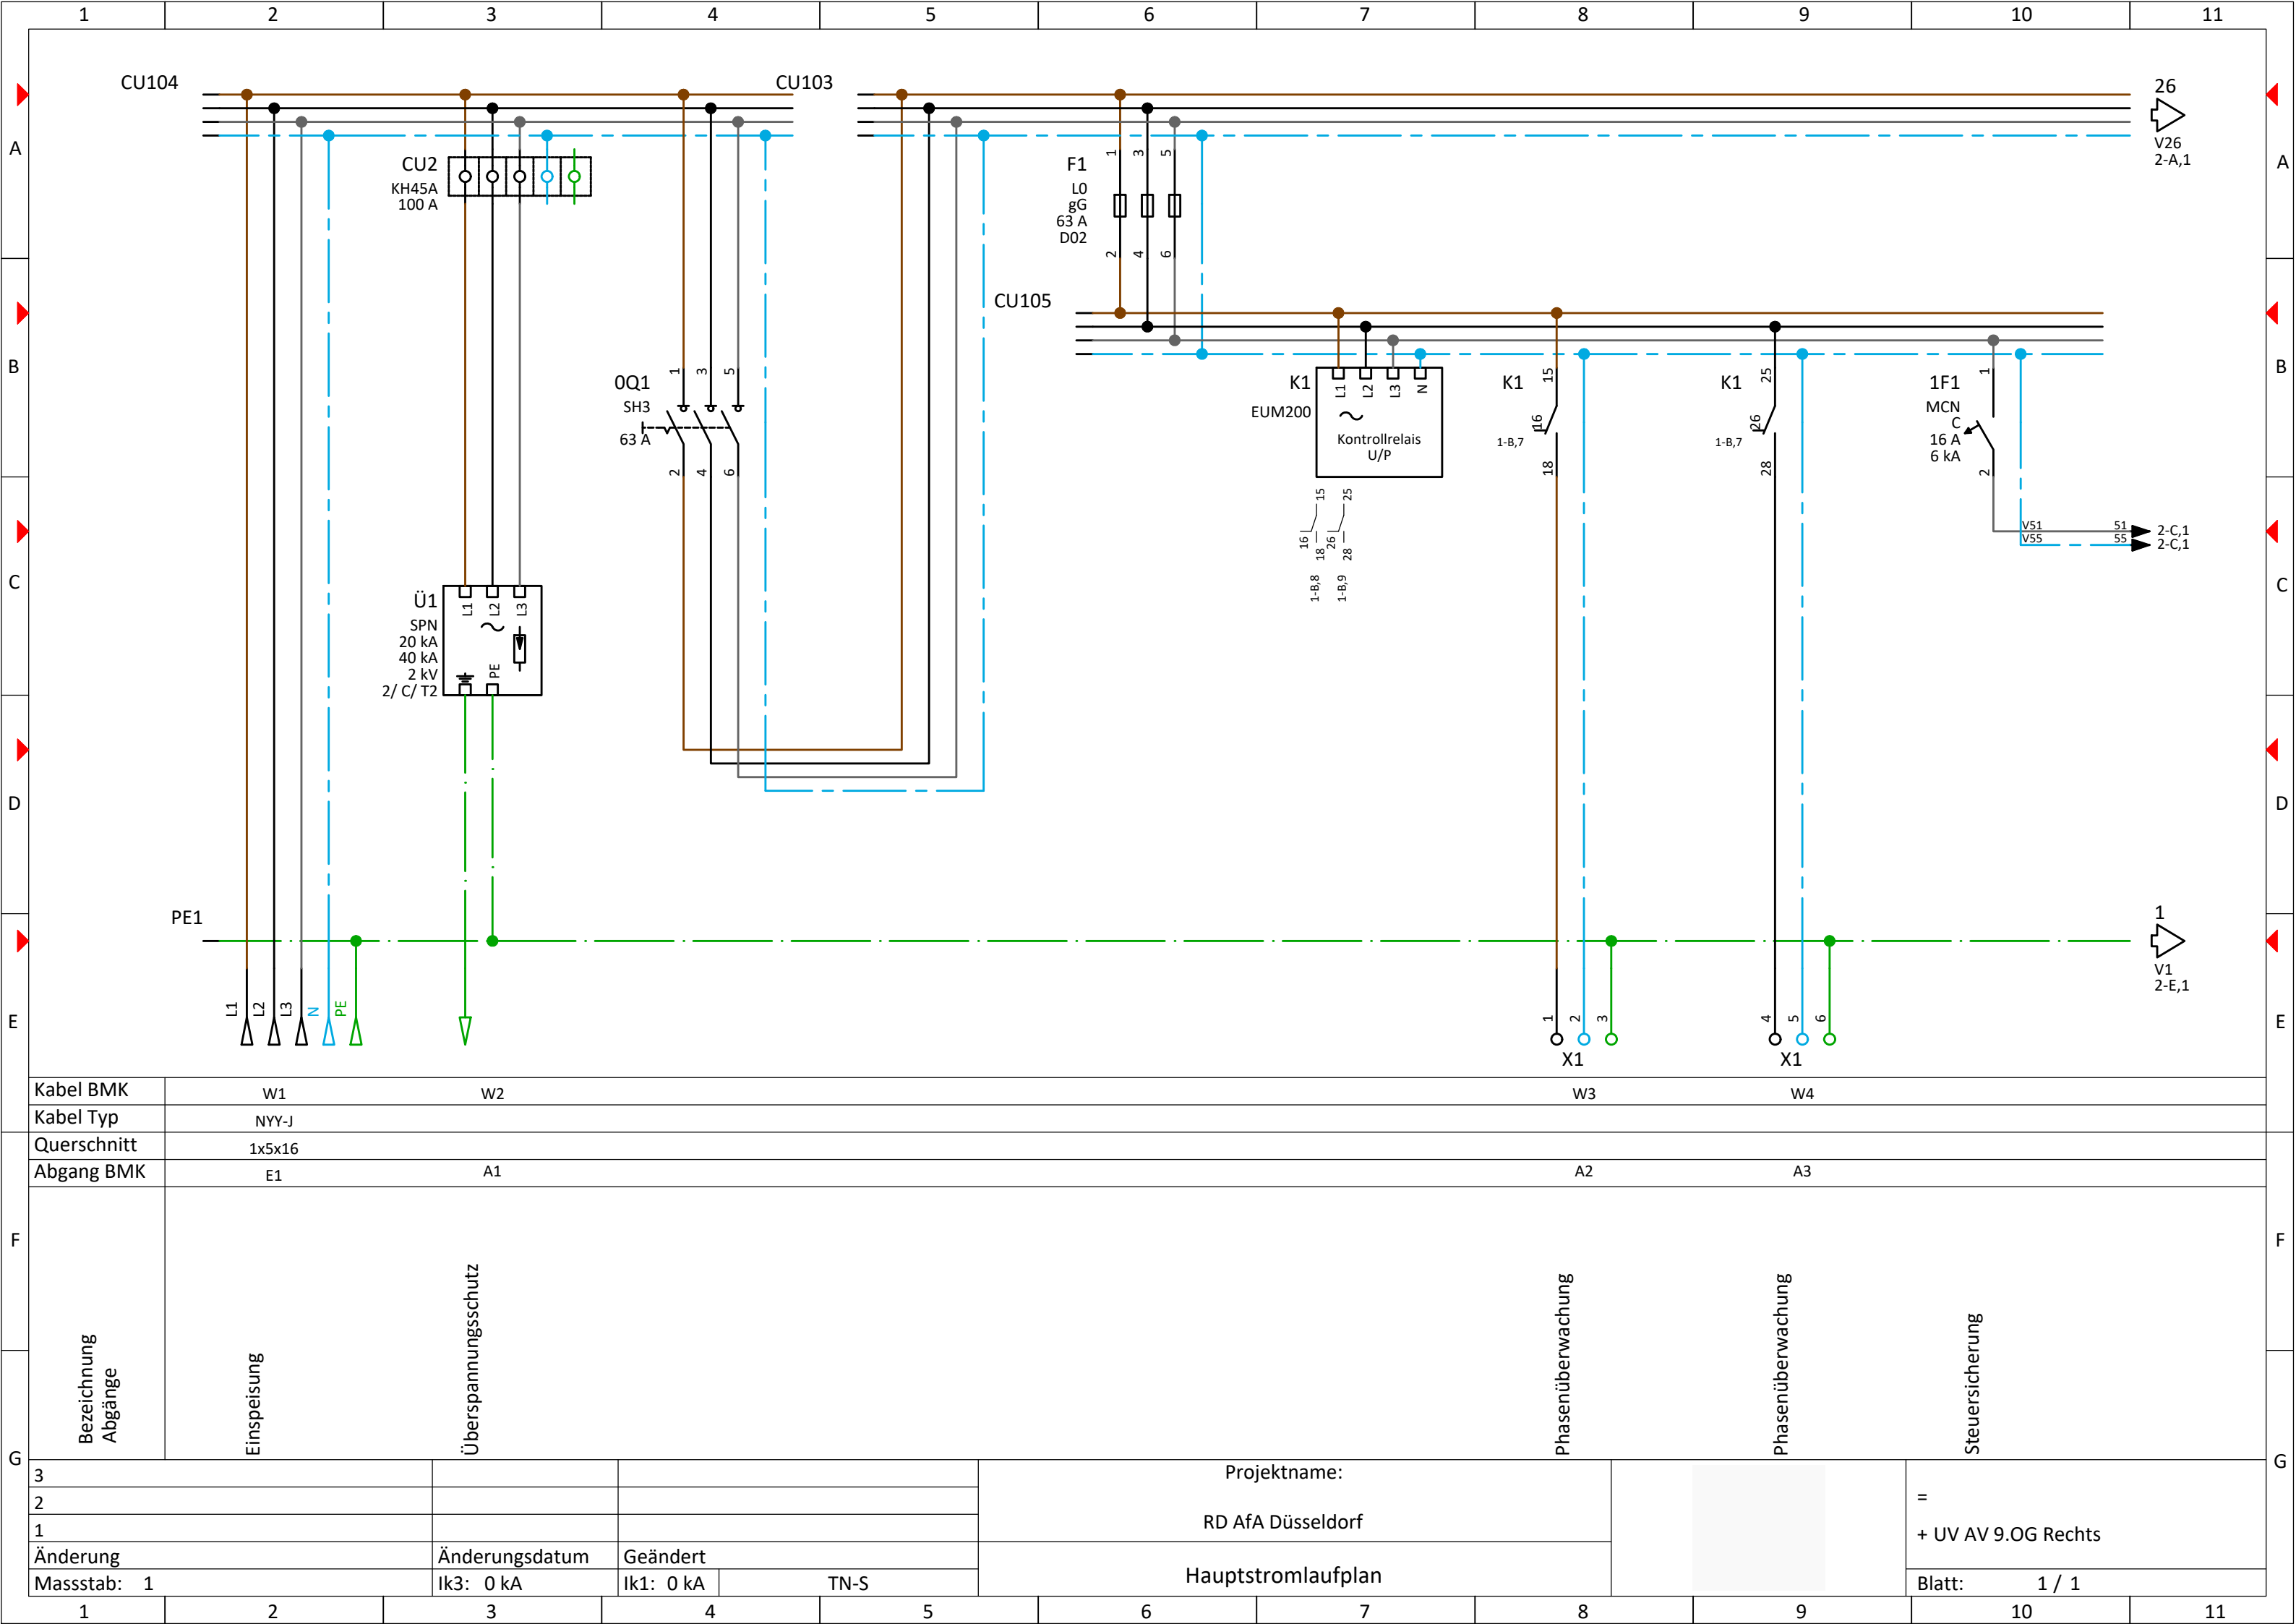



Kabel BMK	W1		W2		W3		W4			
Kabel Typ	NYY-J									
Querschnitt	1x5x16									
Abgang BMK	E1		A1		A2		A3			
Bezeichnung Abgänge	Einspeisung		Überspannungsschutz		Phasenüberwachung		Phasenüberwachung			
	Steuersicherung									
3					Projektname: RD AfA Düsseldorf				= + UV AV 9.OG Rechts	
2										
1										
Änderung			Änderungsdatum	Geändert	Hauptstromlaufplan					
Massstab: 1			Ik3: 0 kA	Ik1: 0 kA						
									Blatt: 1 / 1	

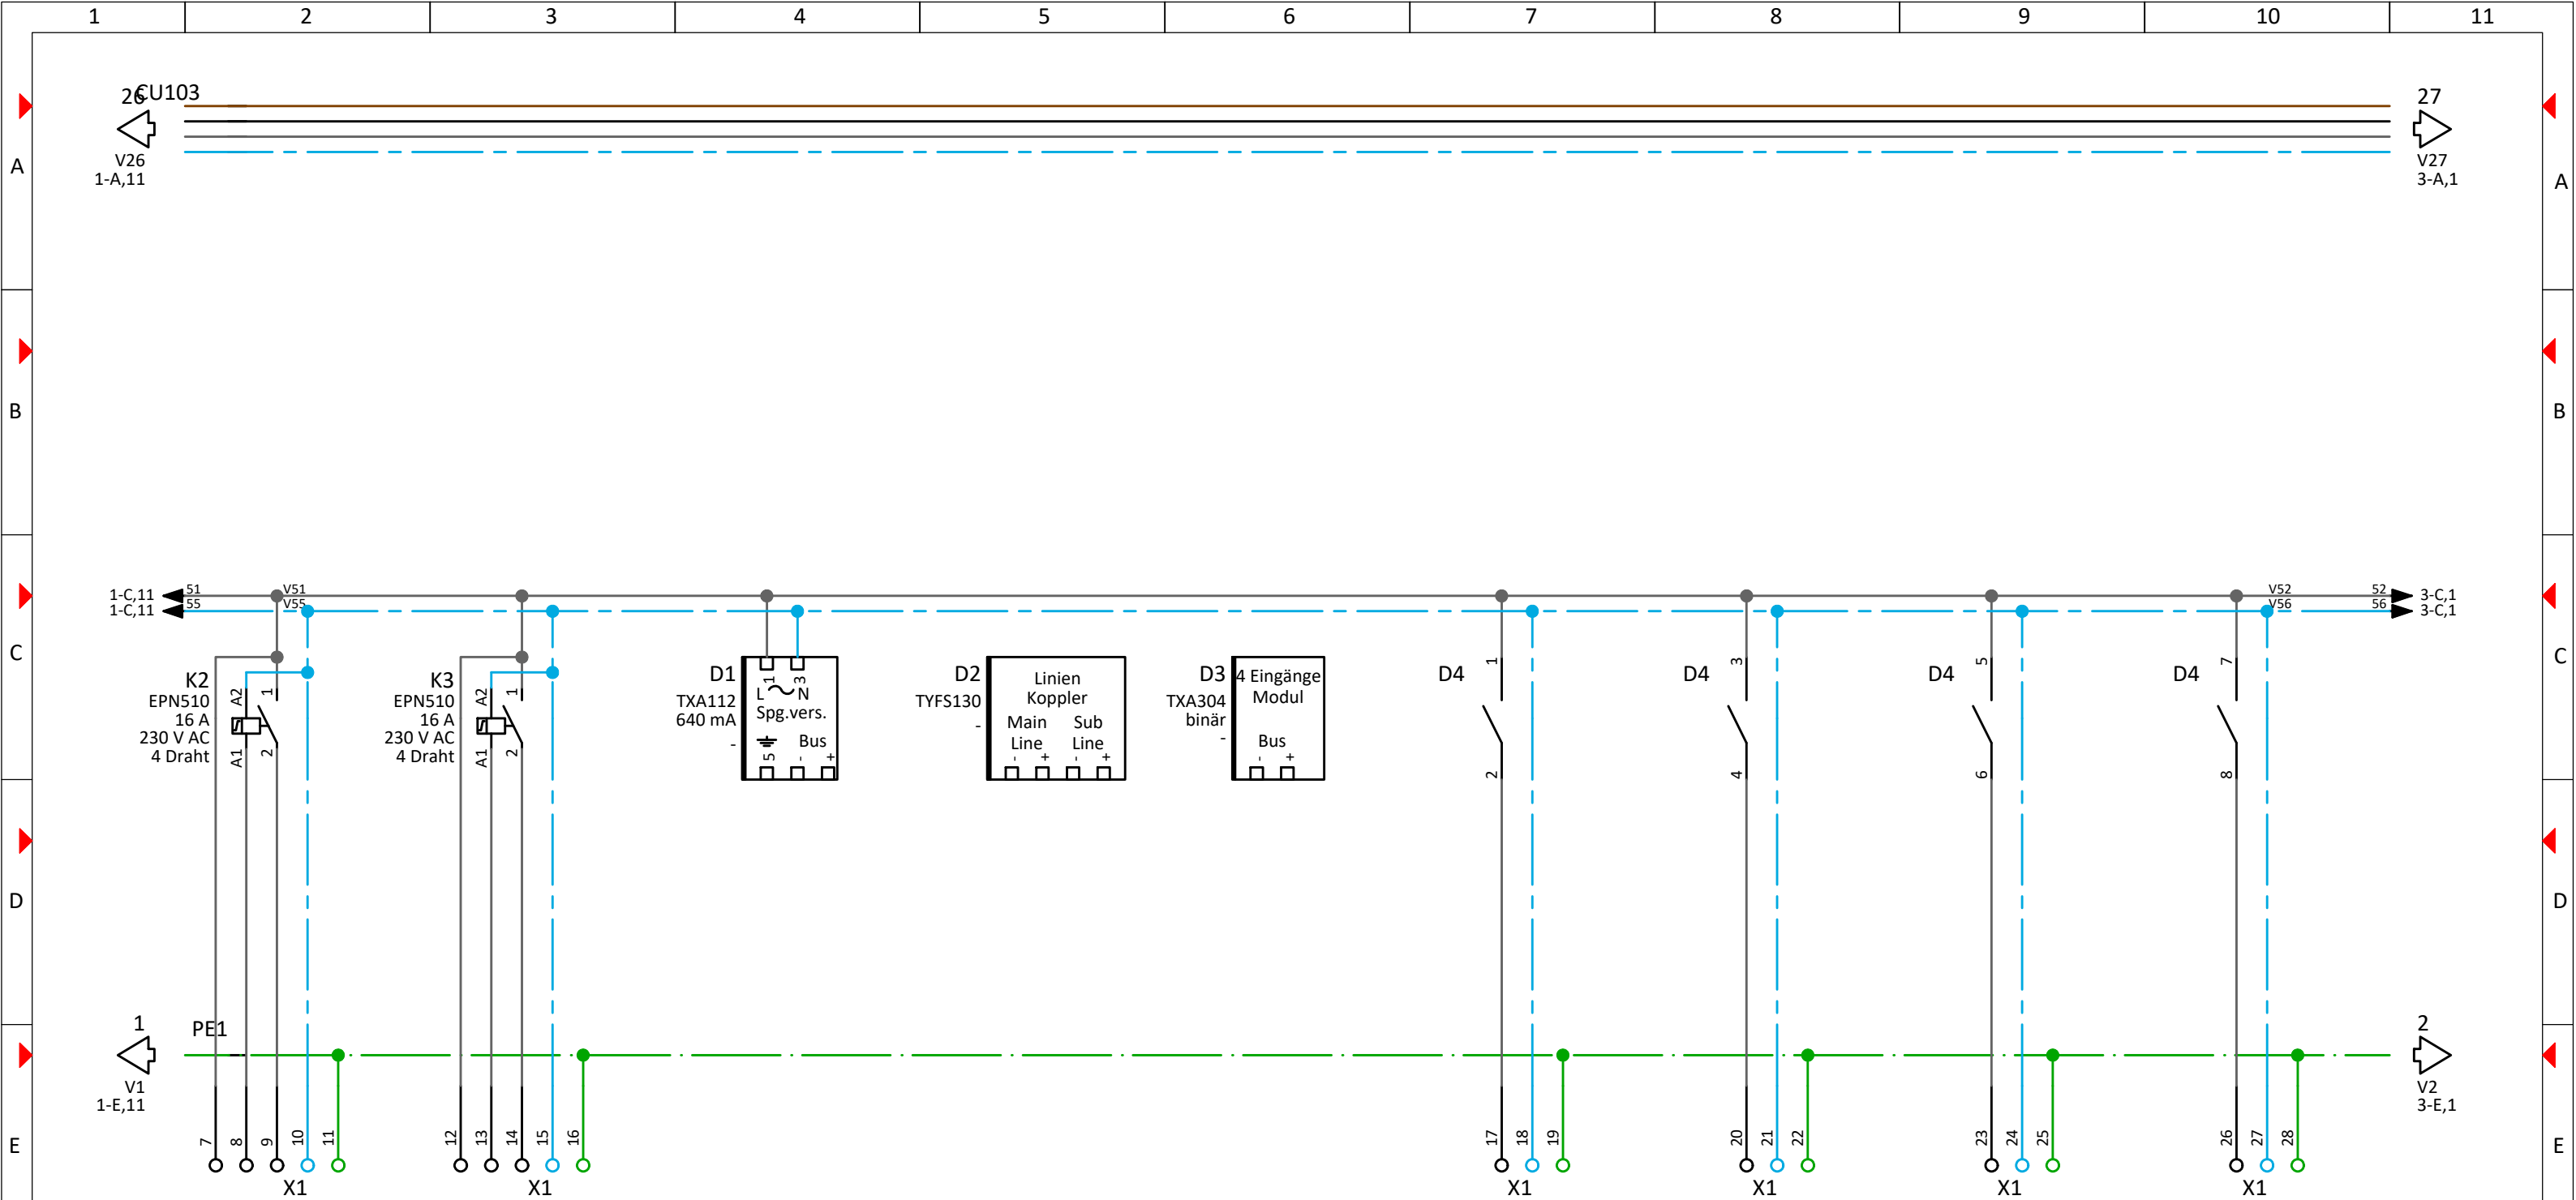



Kabel BMK		W5		W6		W7		W8		W9		W10	
Kabel Typ													
Querschnitt													
Abgang BMK		A4		A5		A6		A7		A8		A9	
F		F											
Bezeichnung Abgänge		F											
G		G											
3						Projektname:						=	
2						RD AfA Düsseldorf						+ UV AV 9.OG Rechts	
1													
Änderung		Änderungsdatum		Geändert		Hauptstromlaufplan						Blatt: 2 / 1	
Massstab: 1		Ik3: 0 kA		Ik1: 0 kA		TN-S							

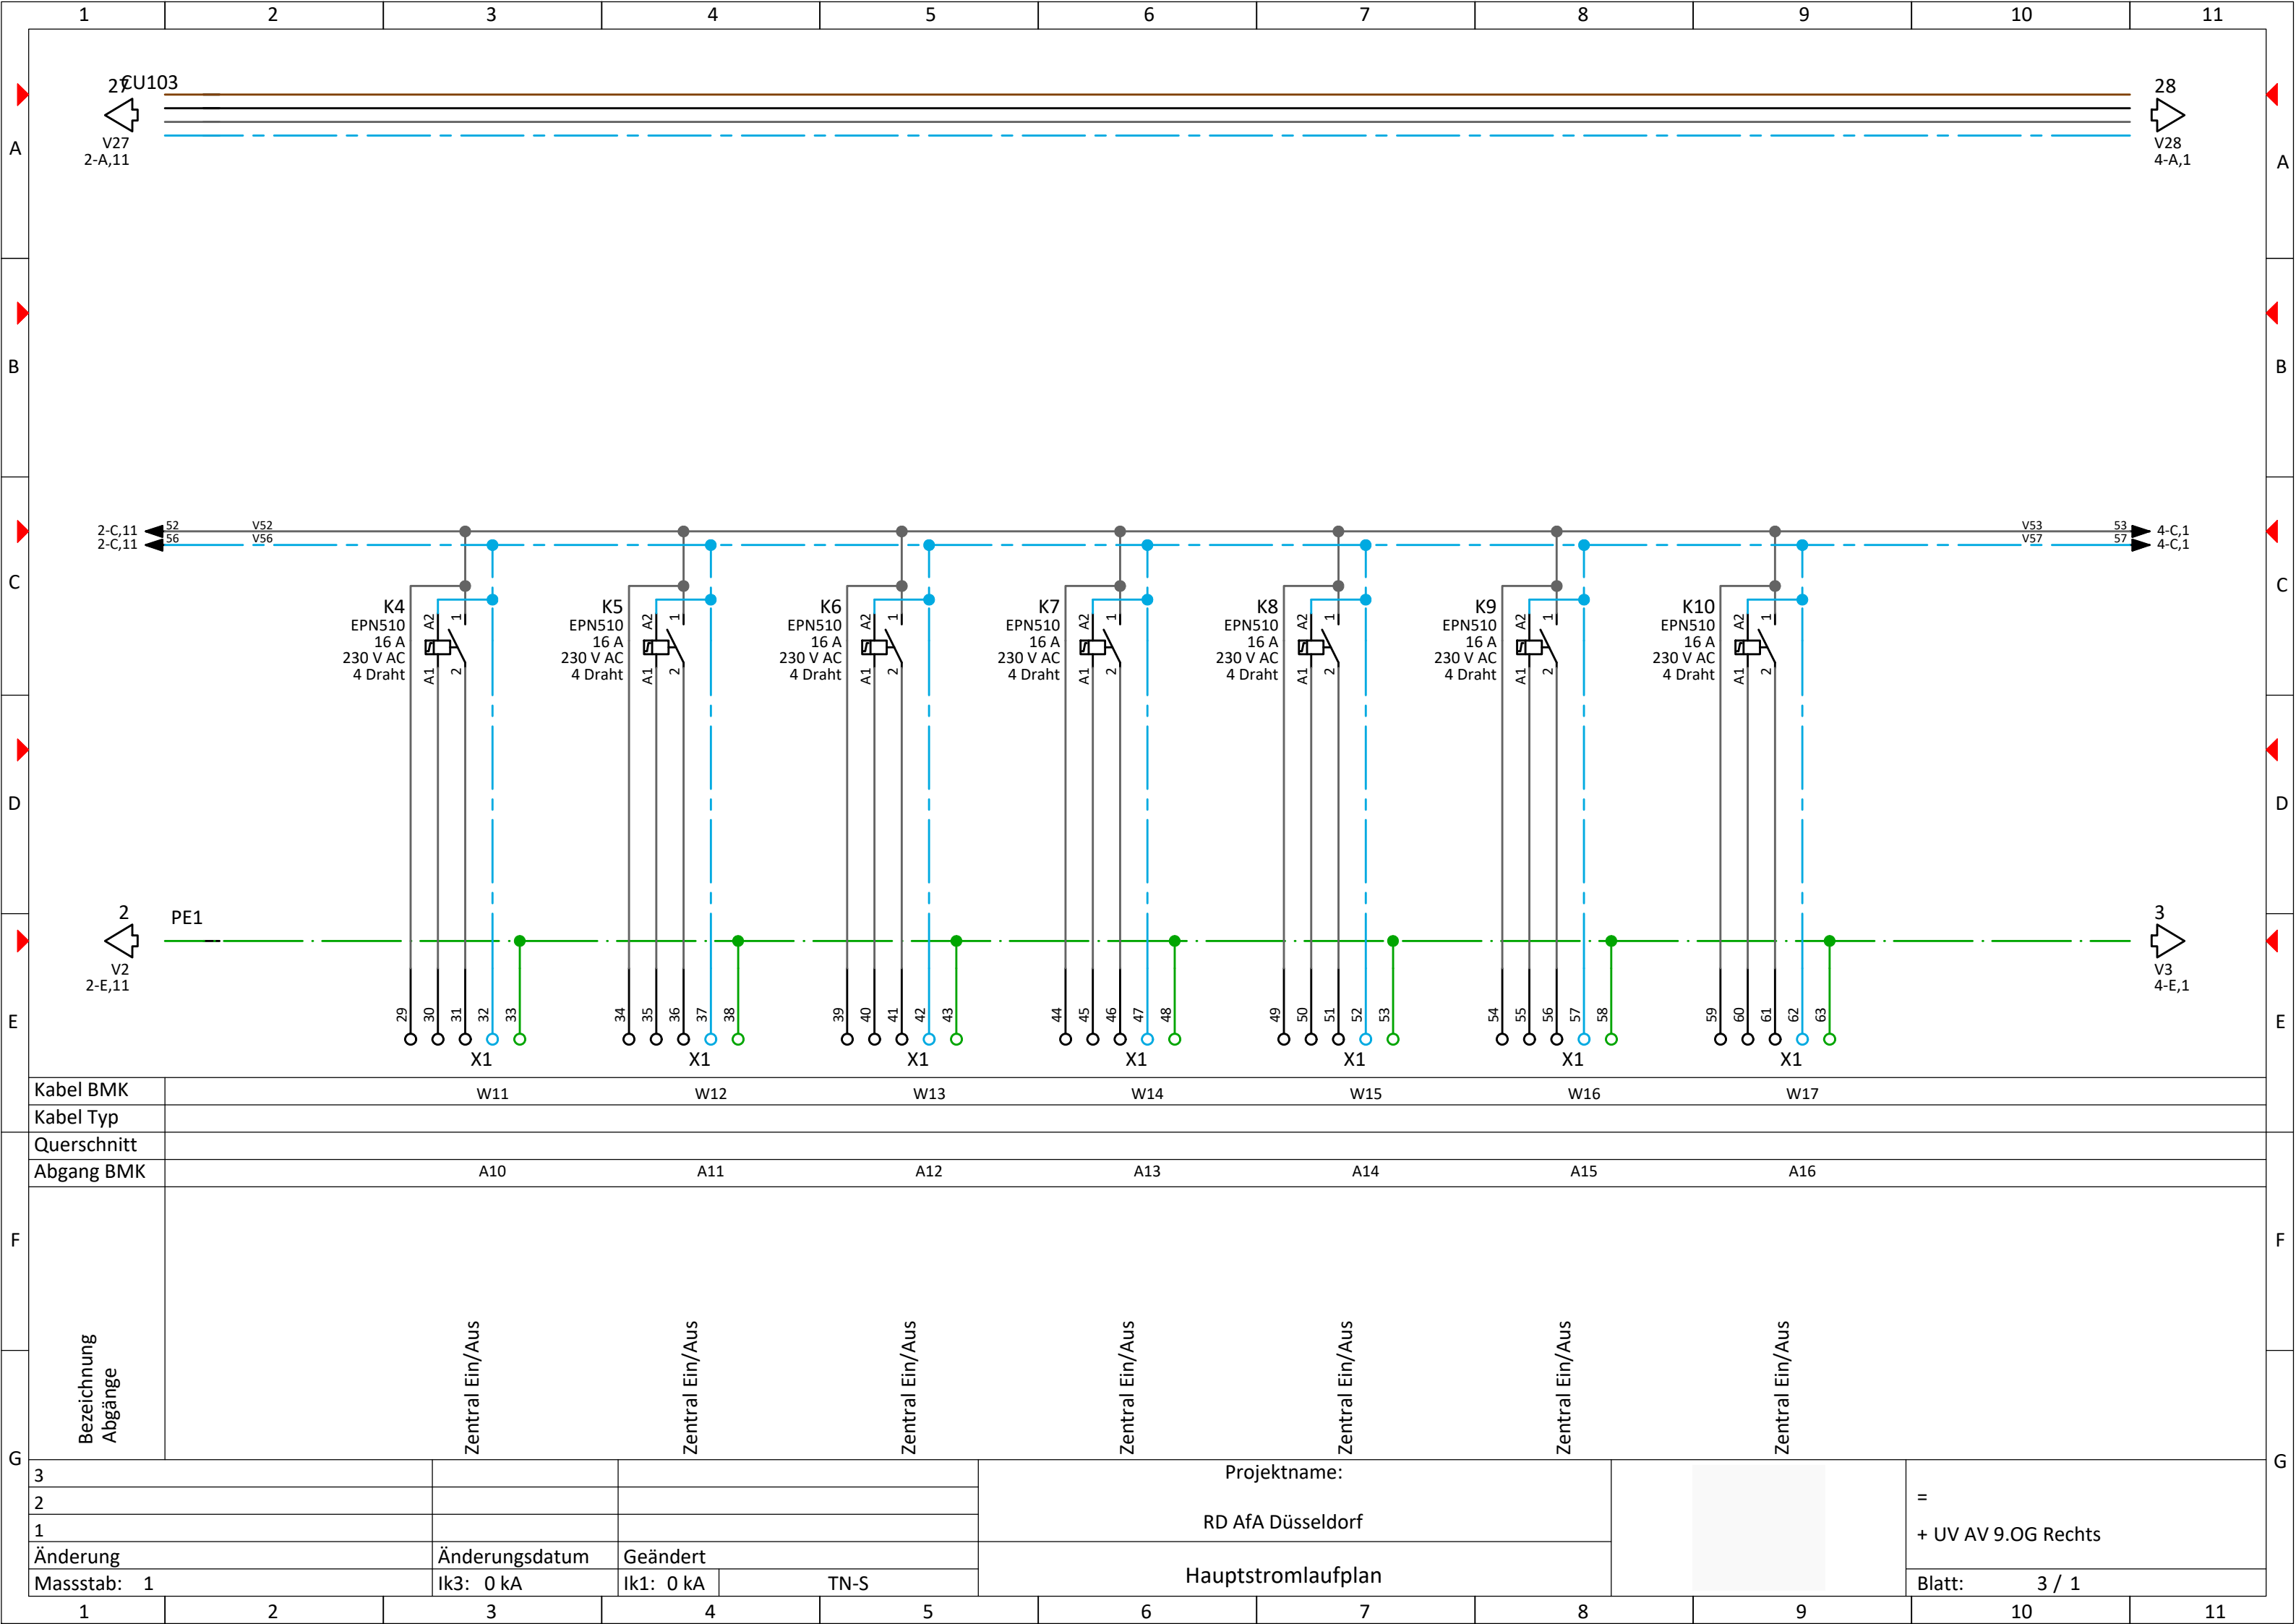


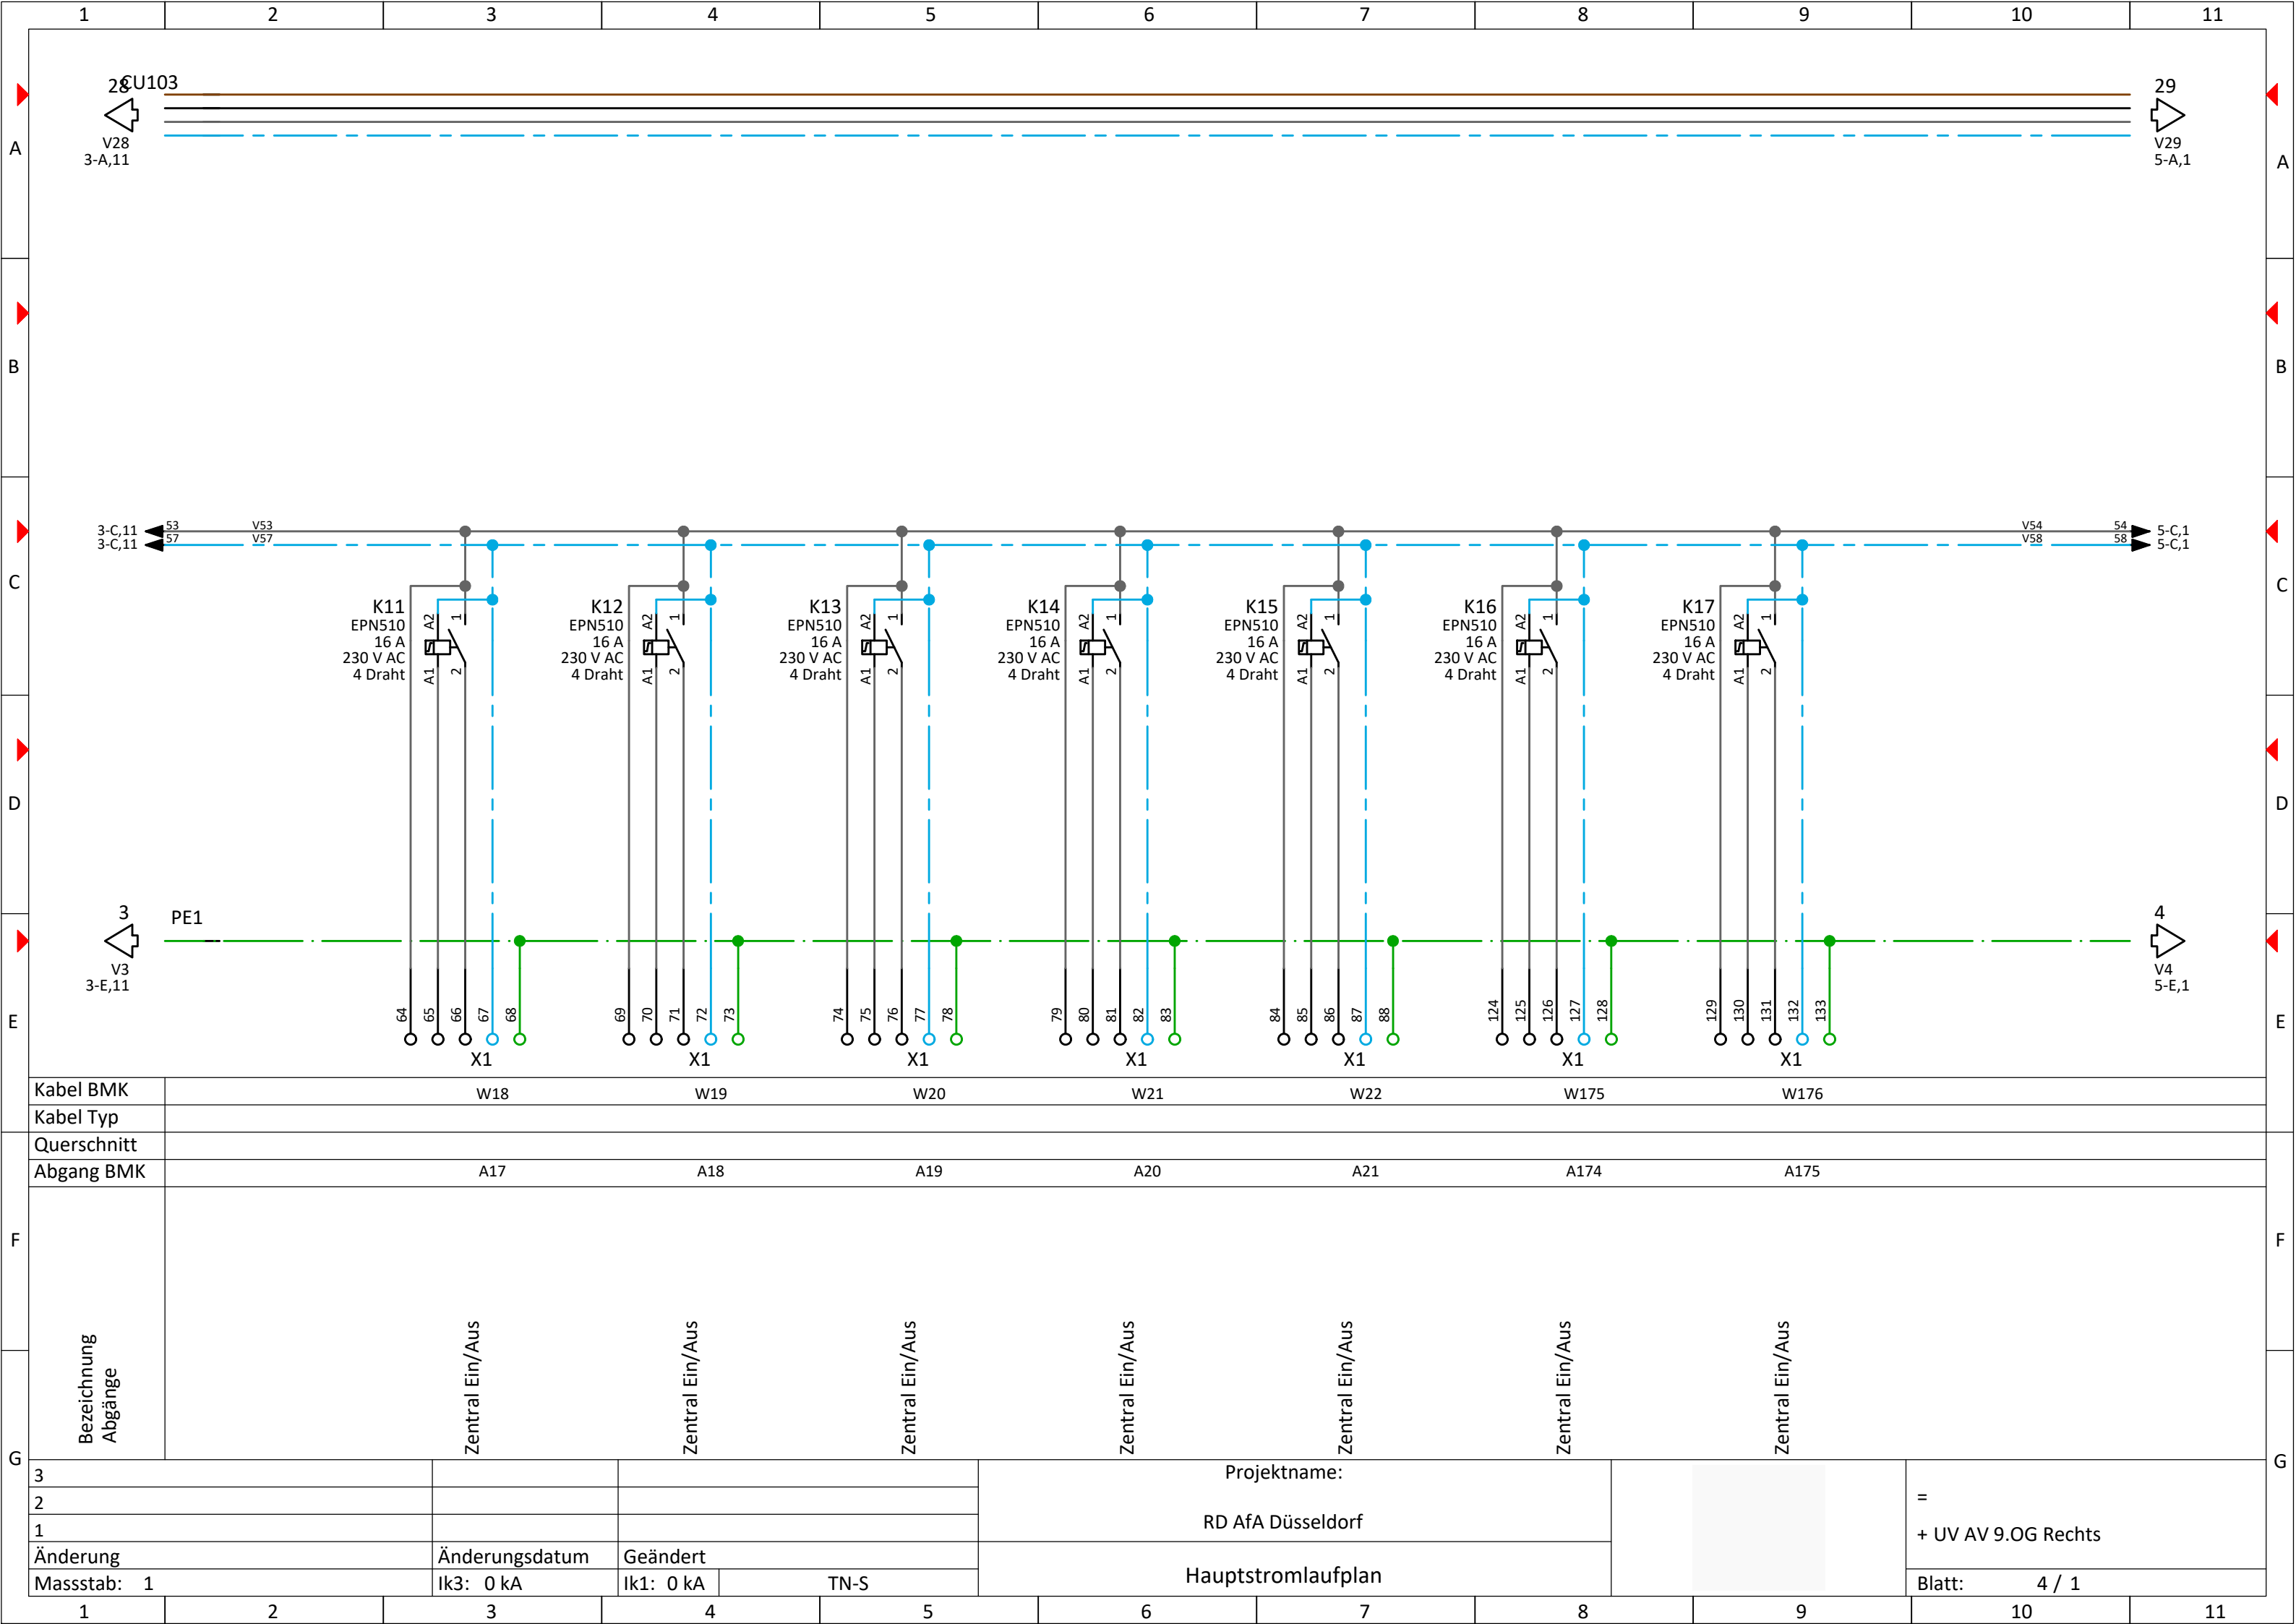


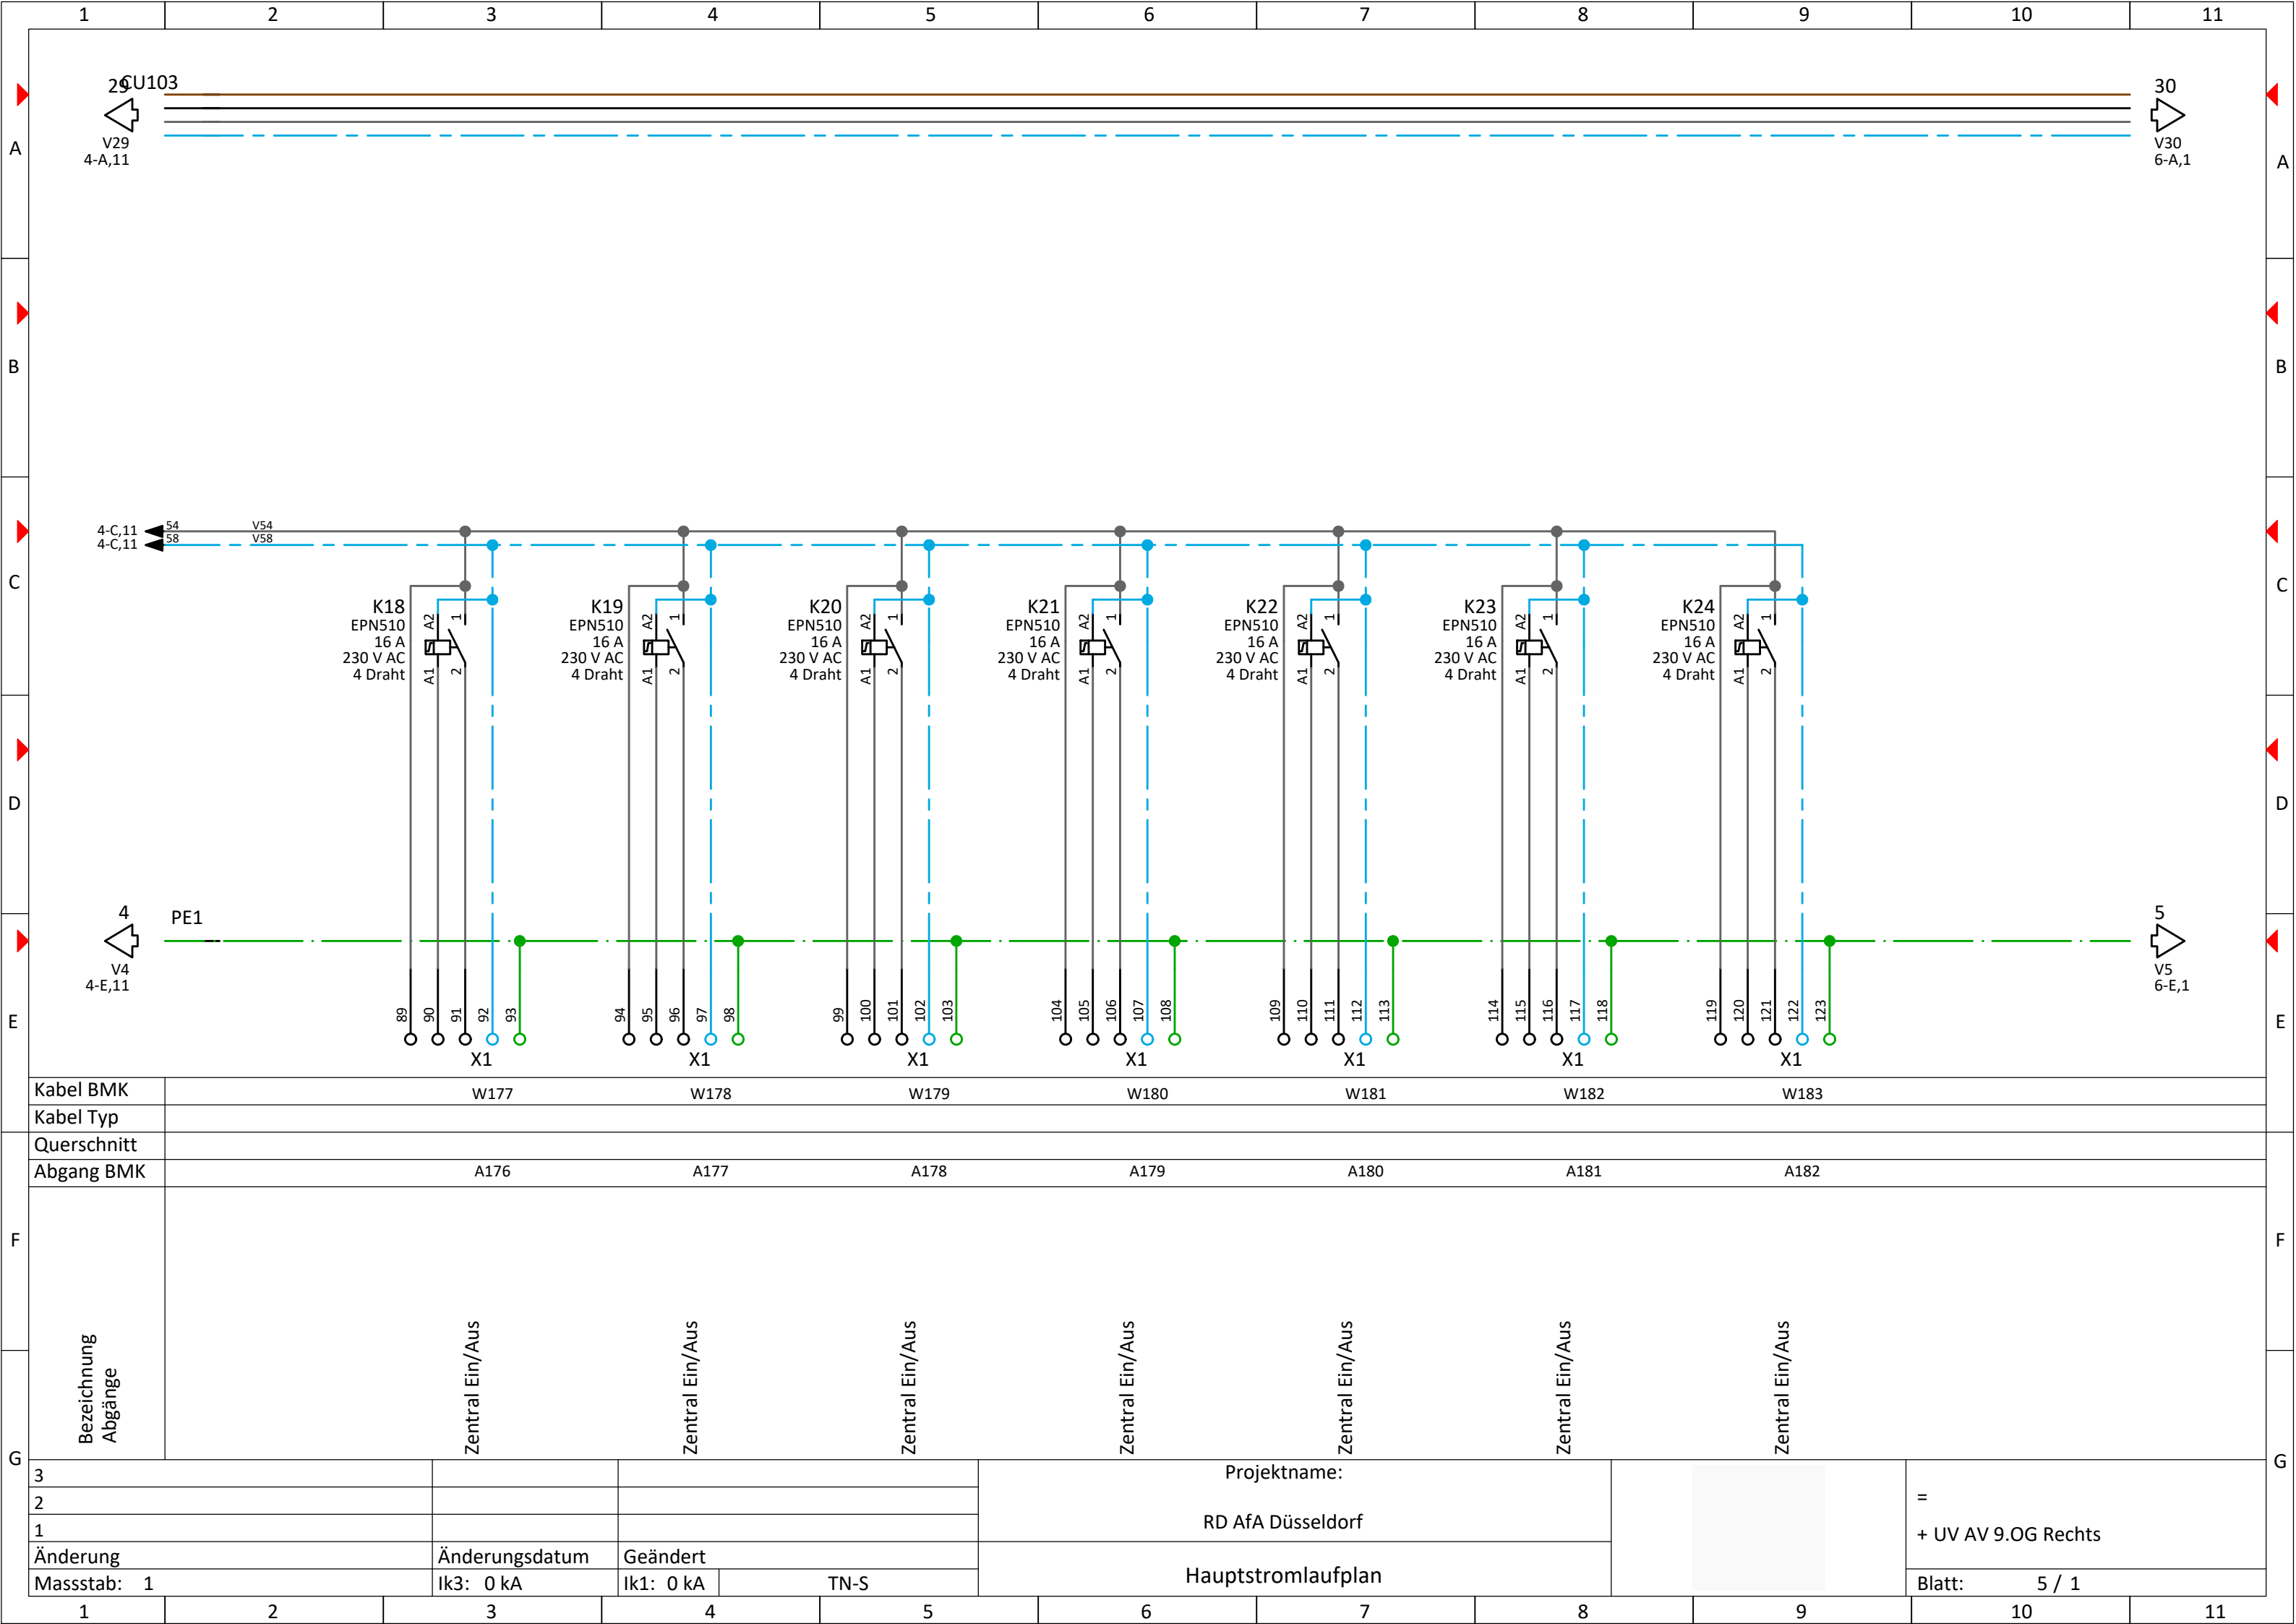


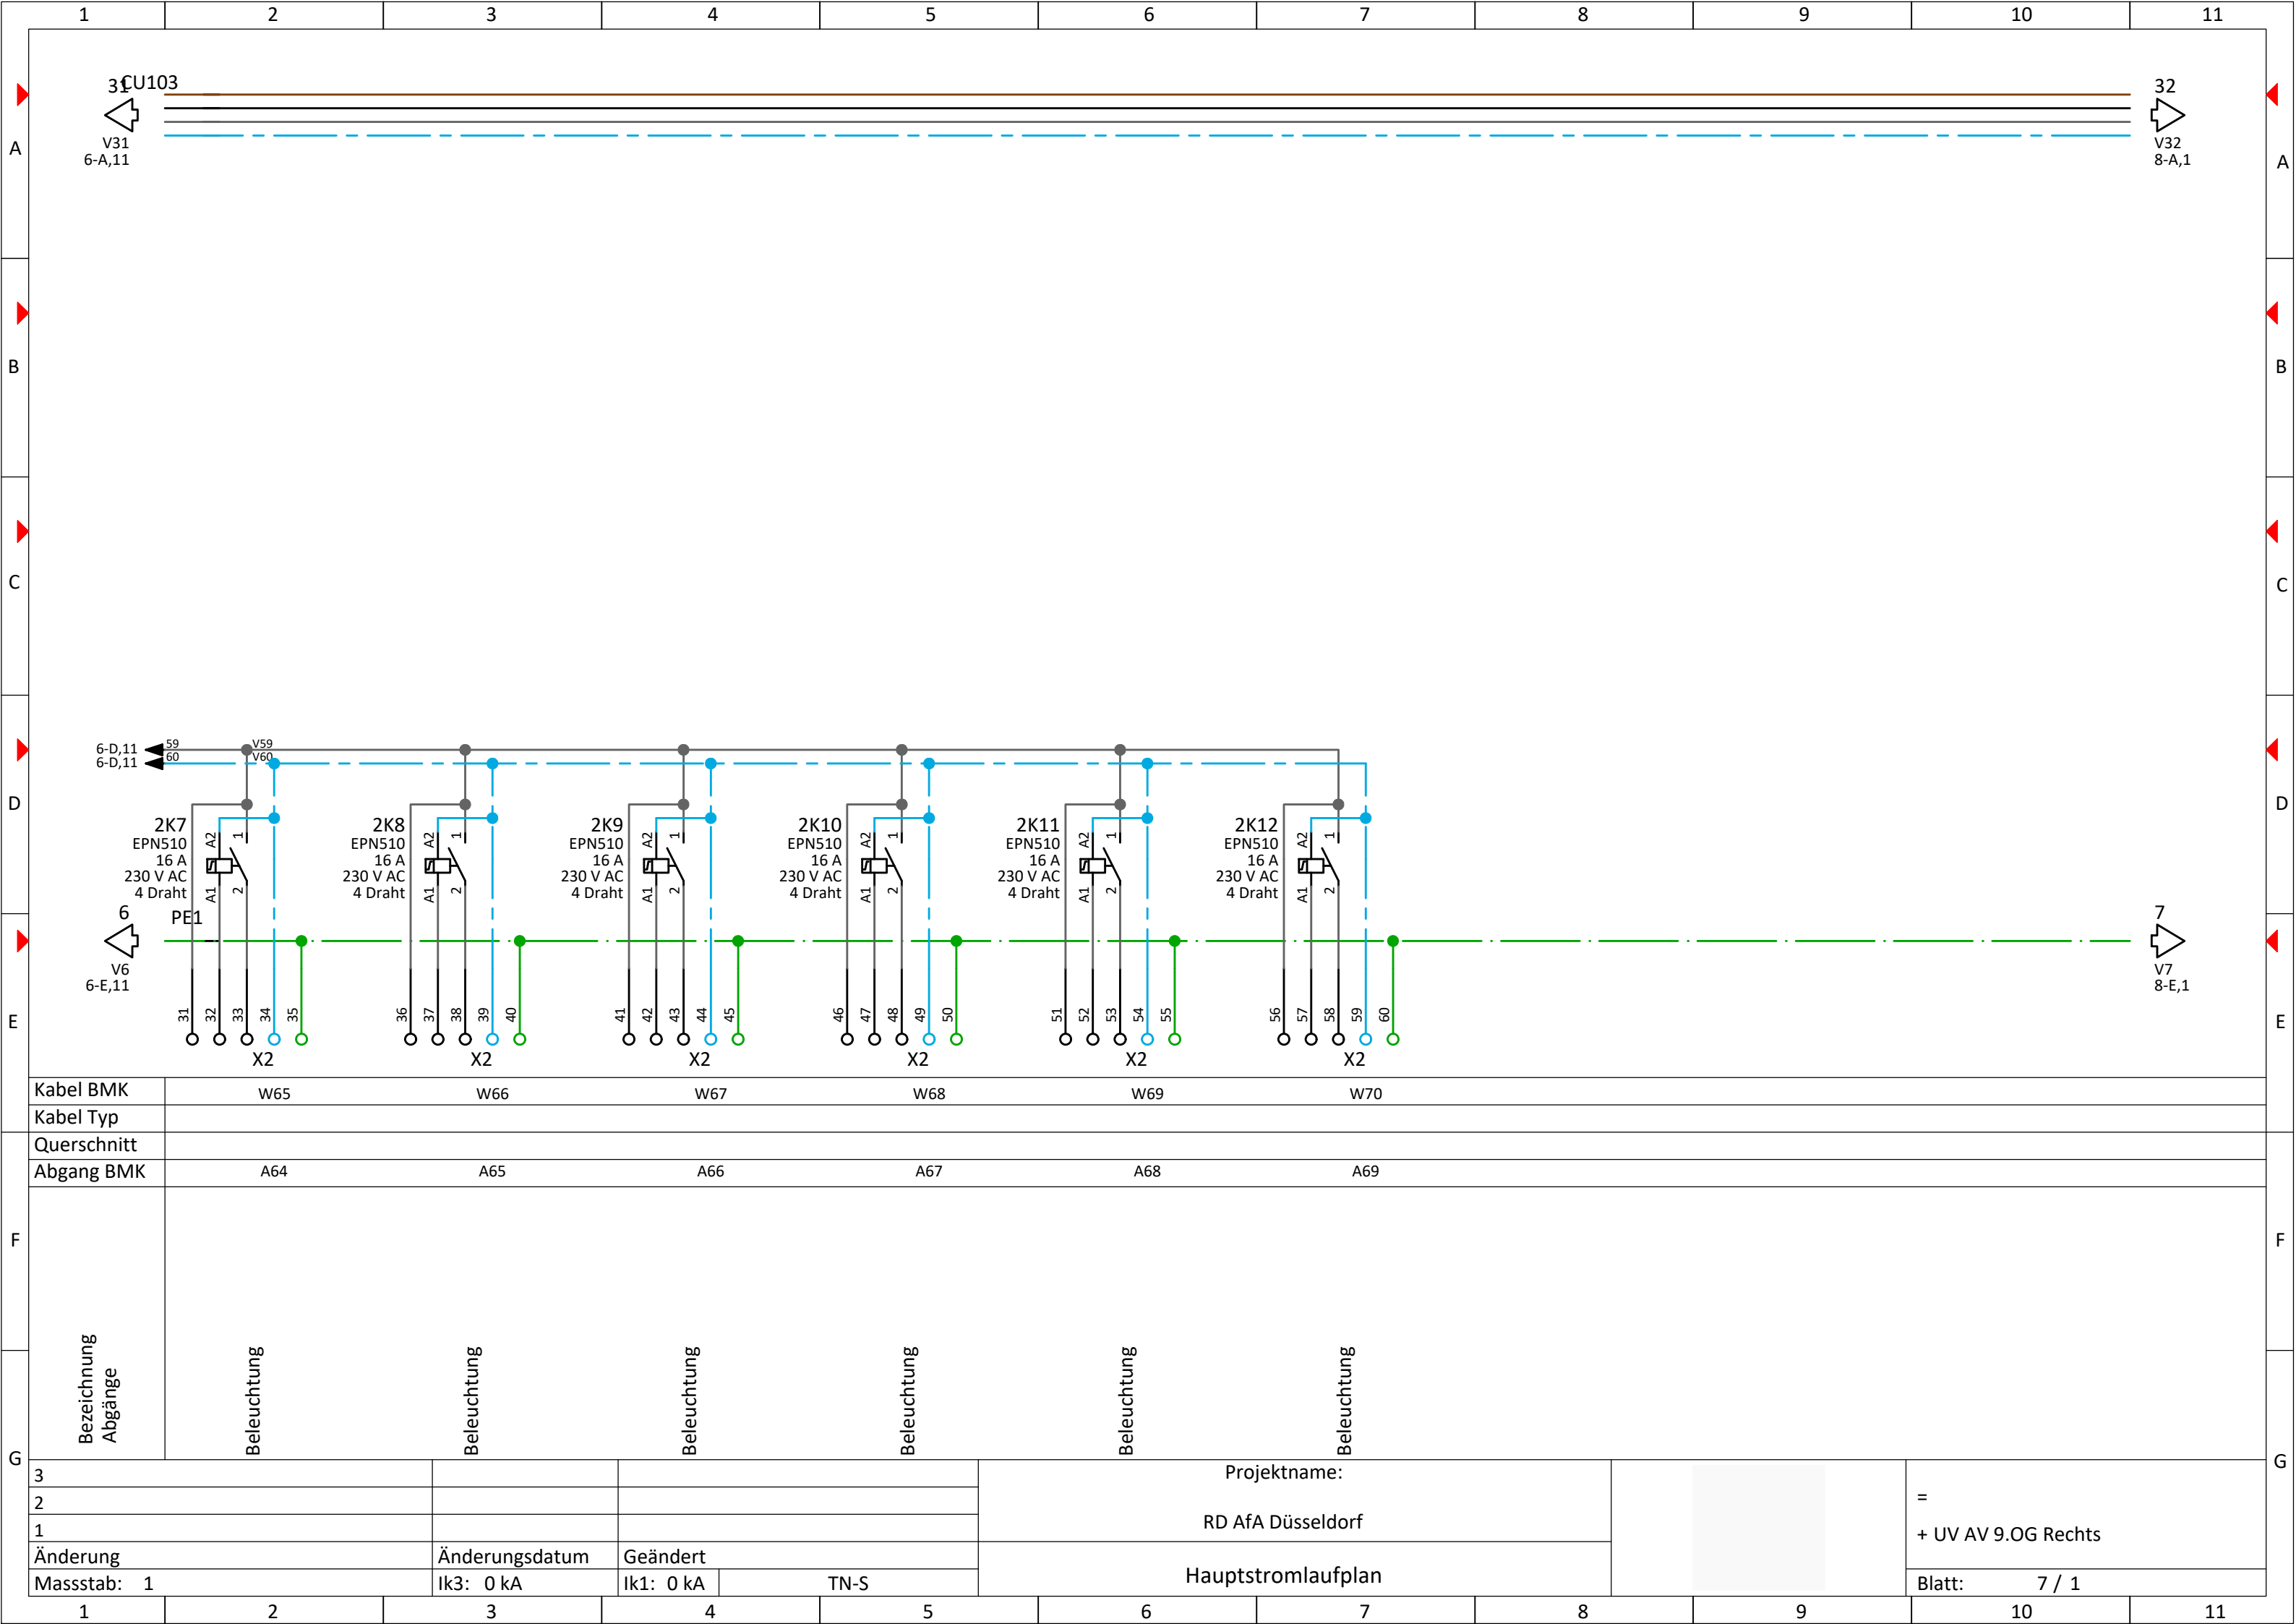


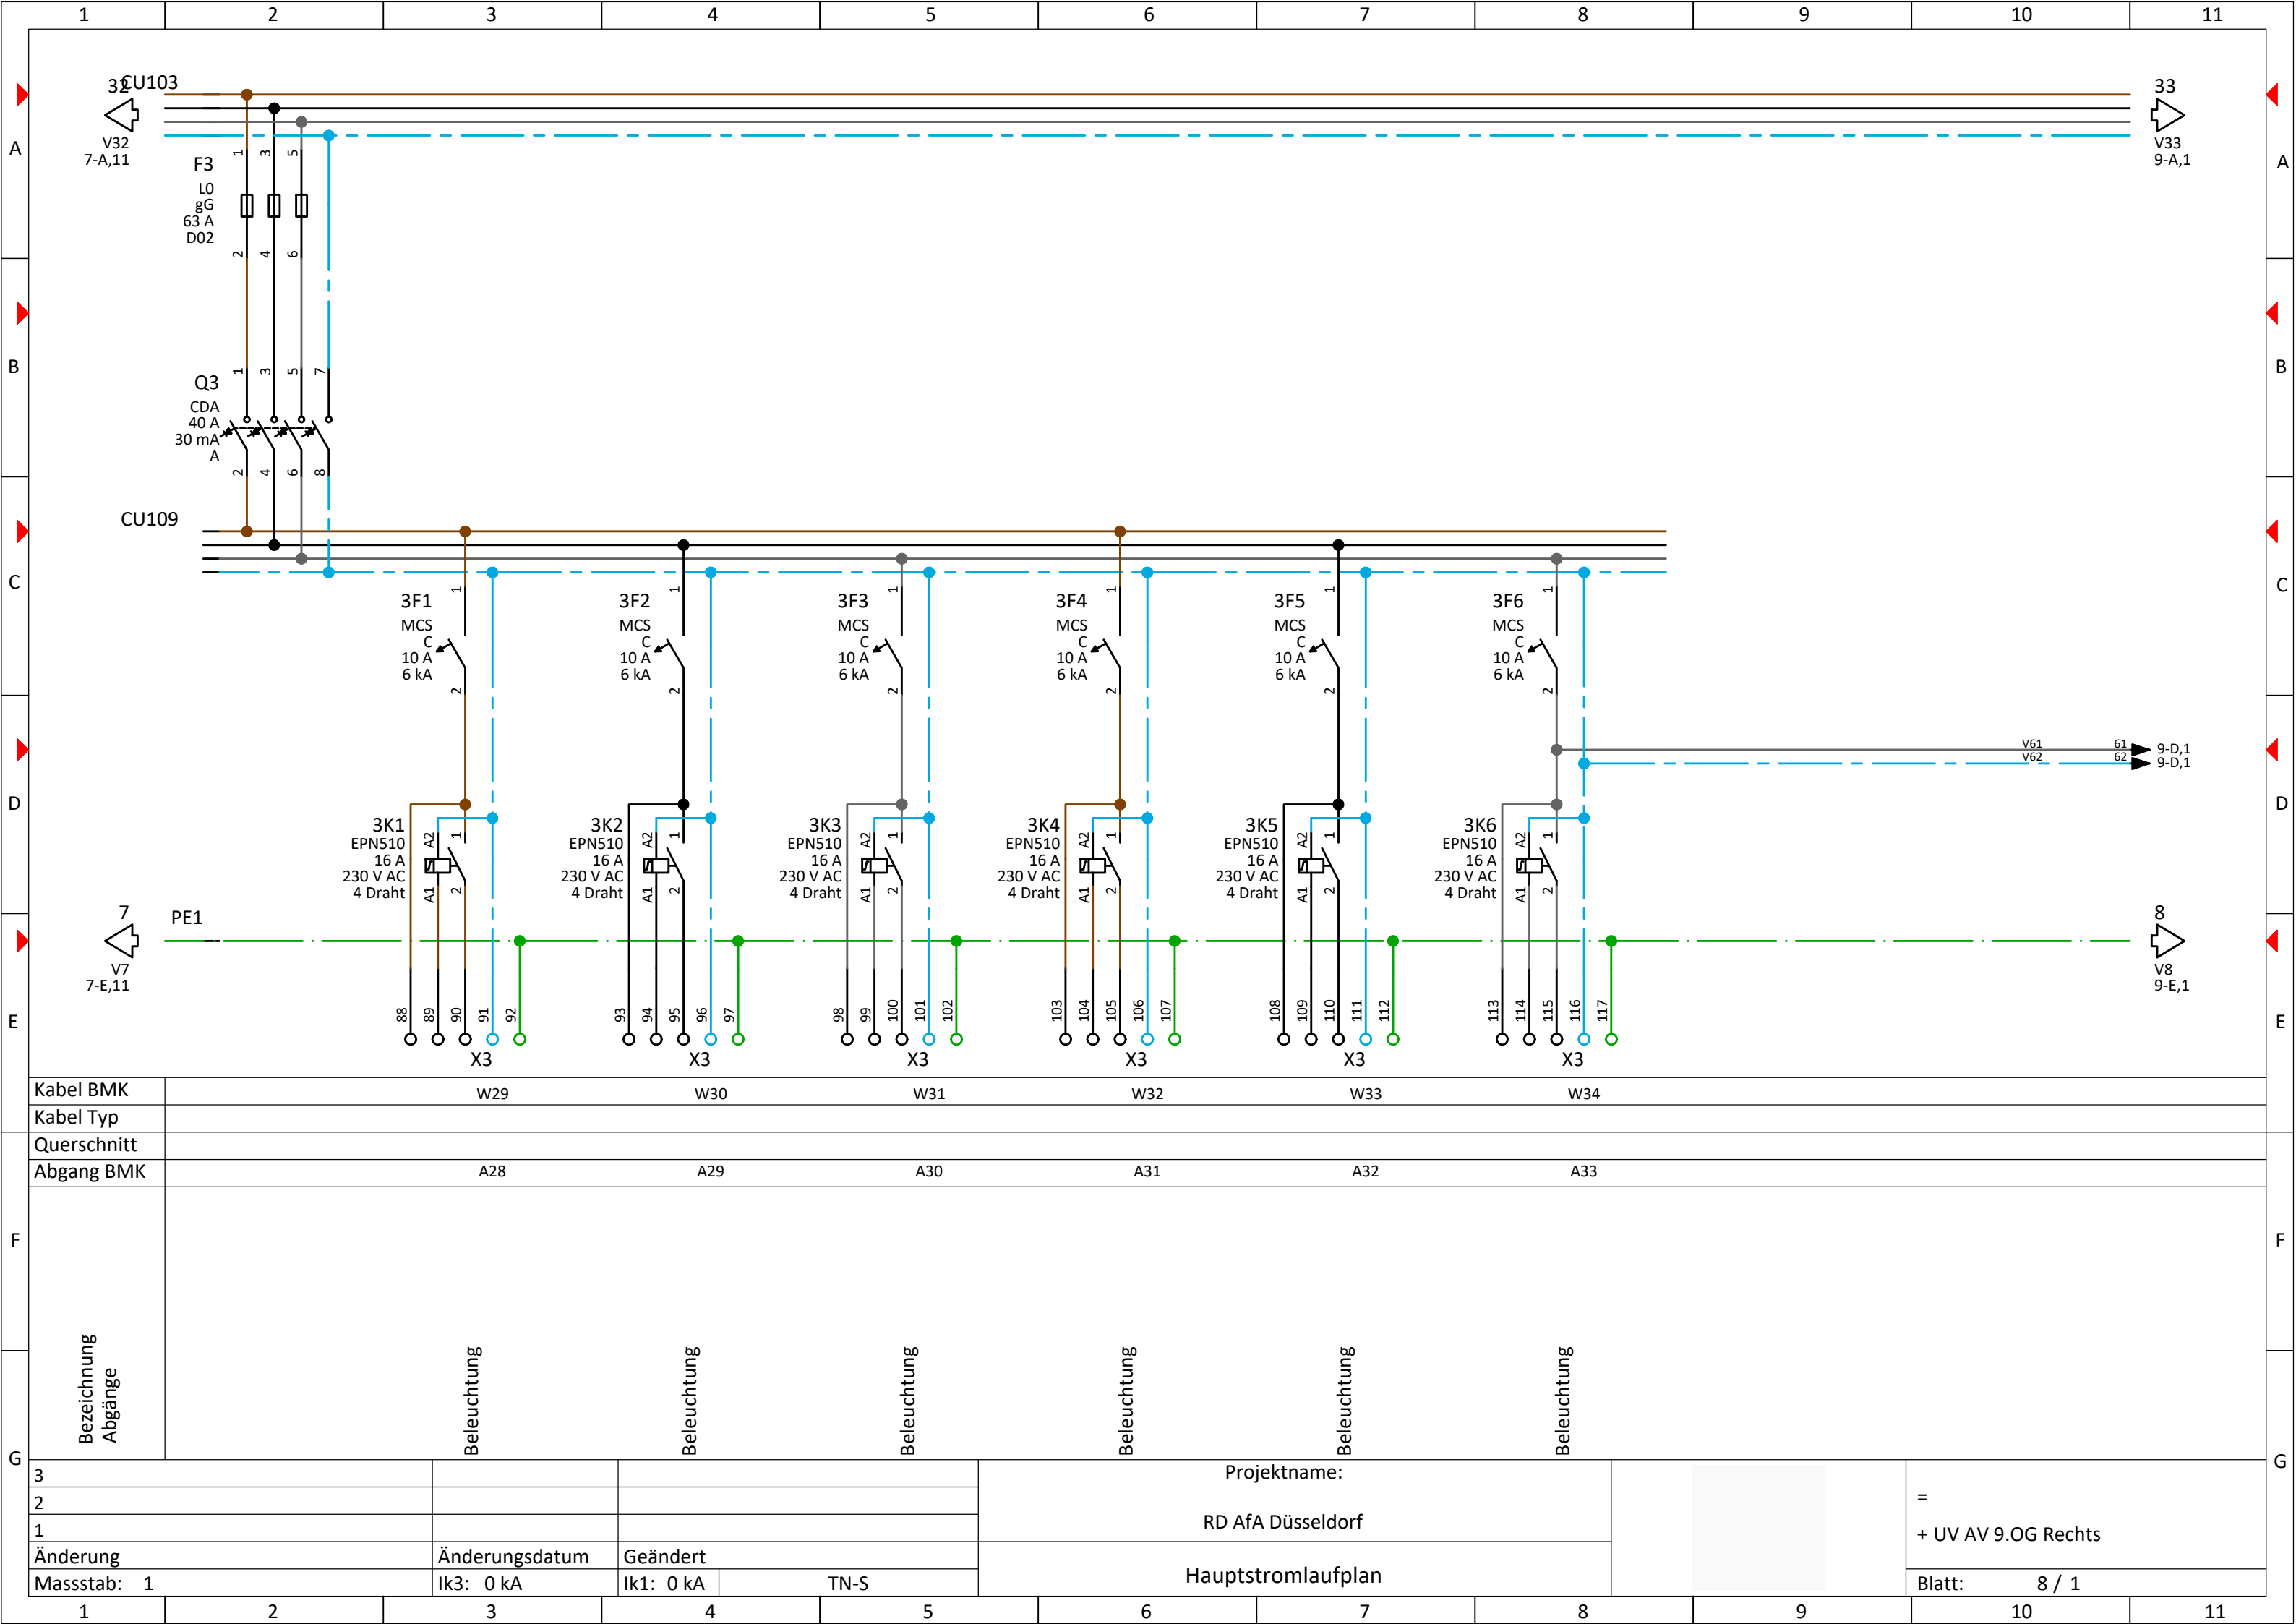


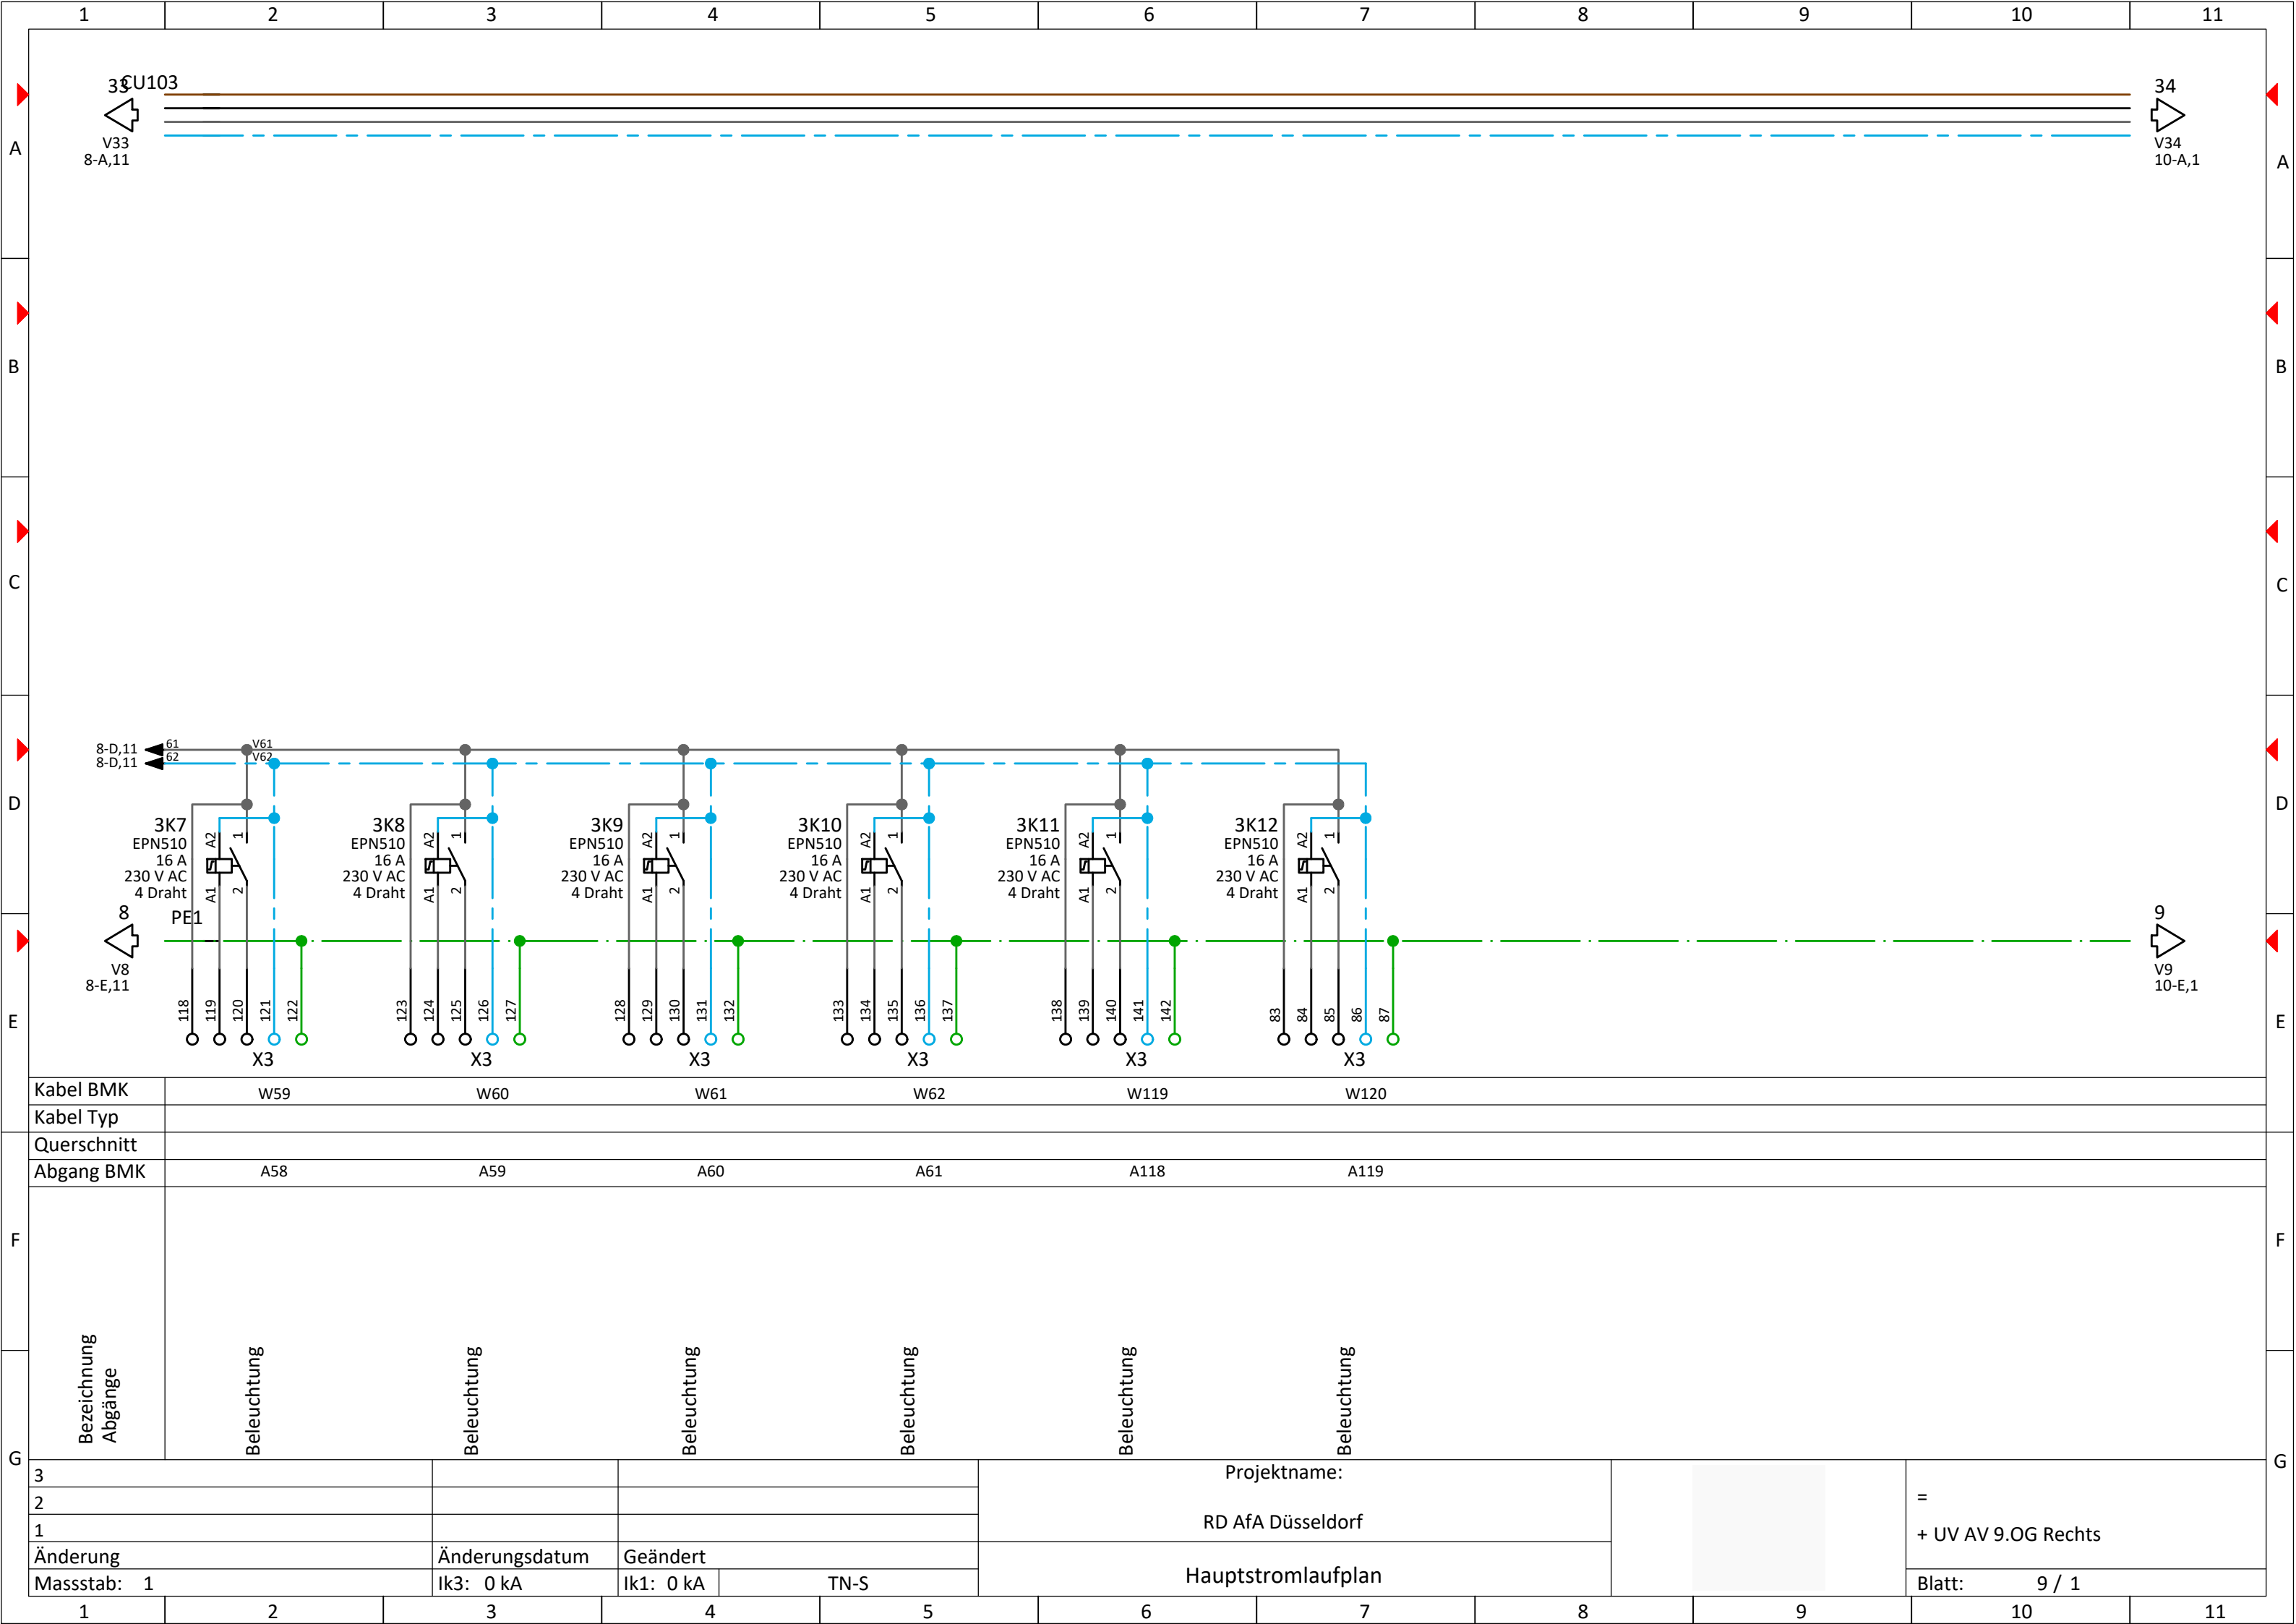


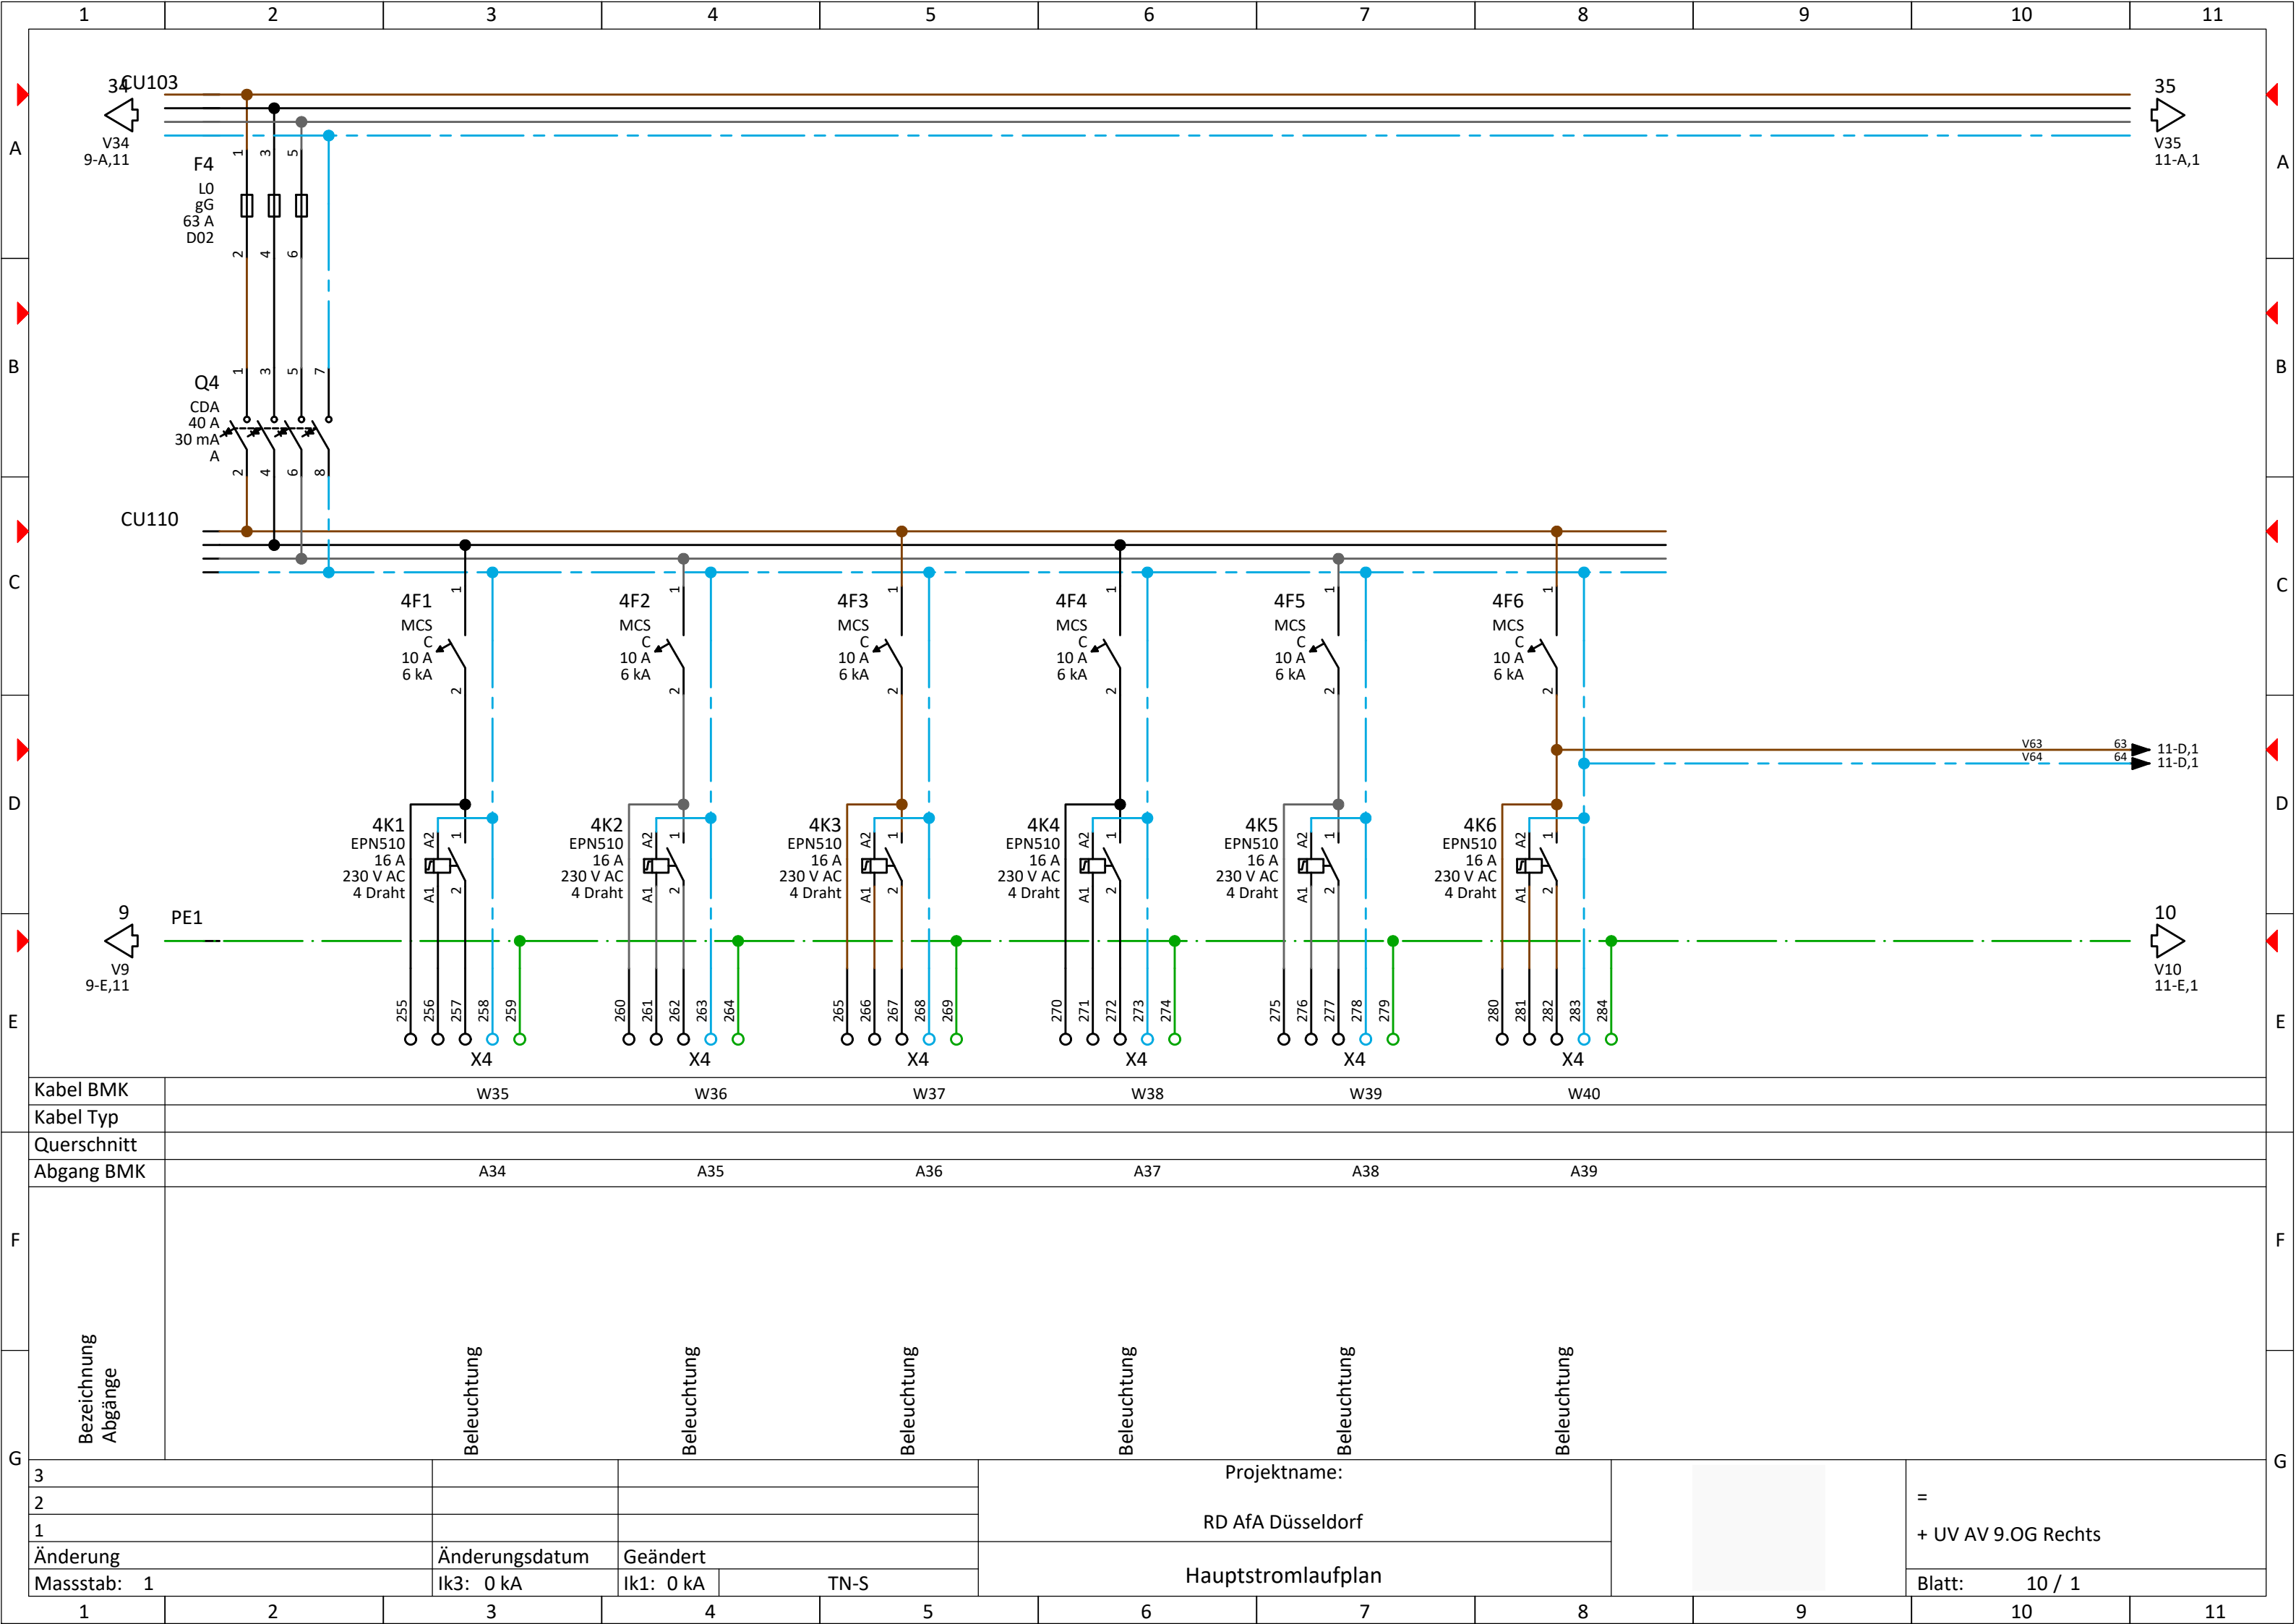


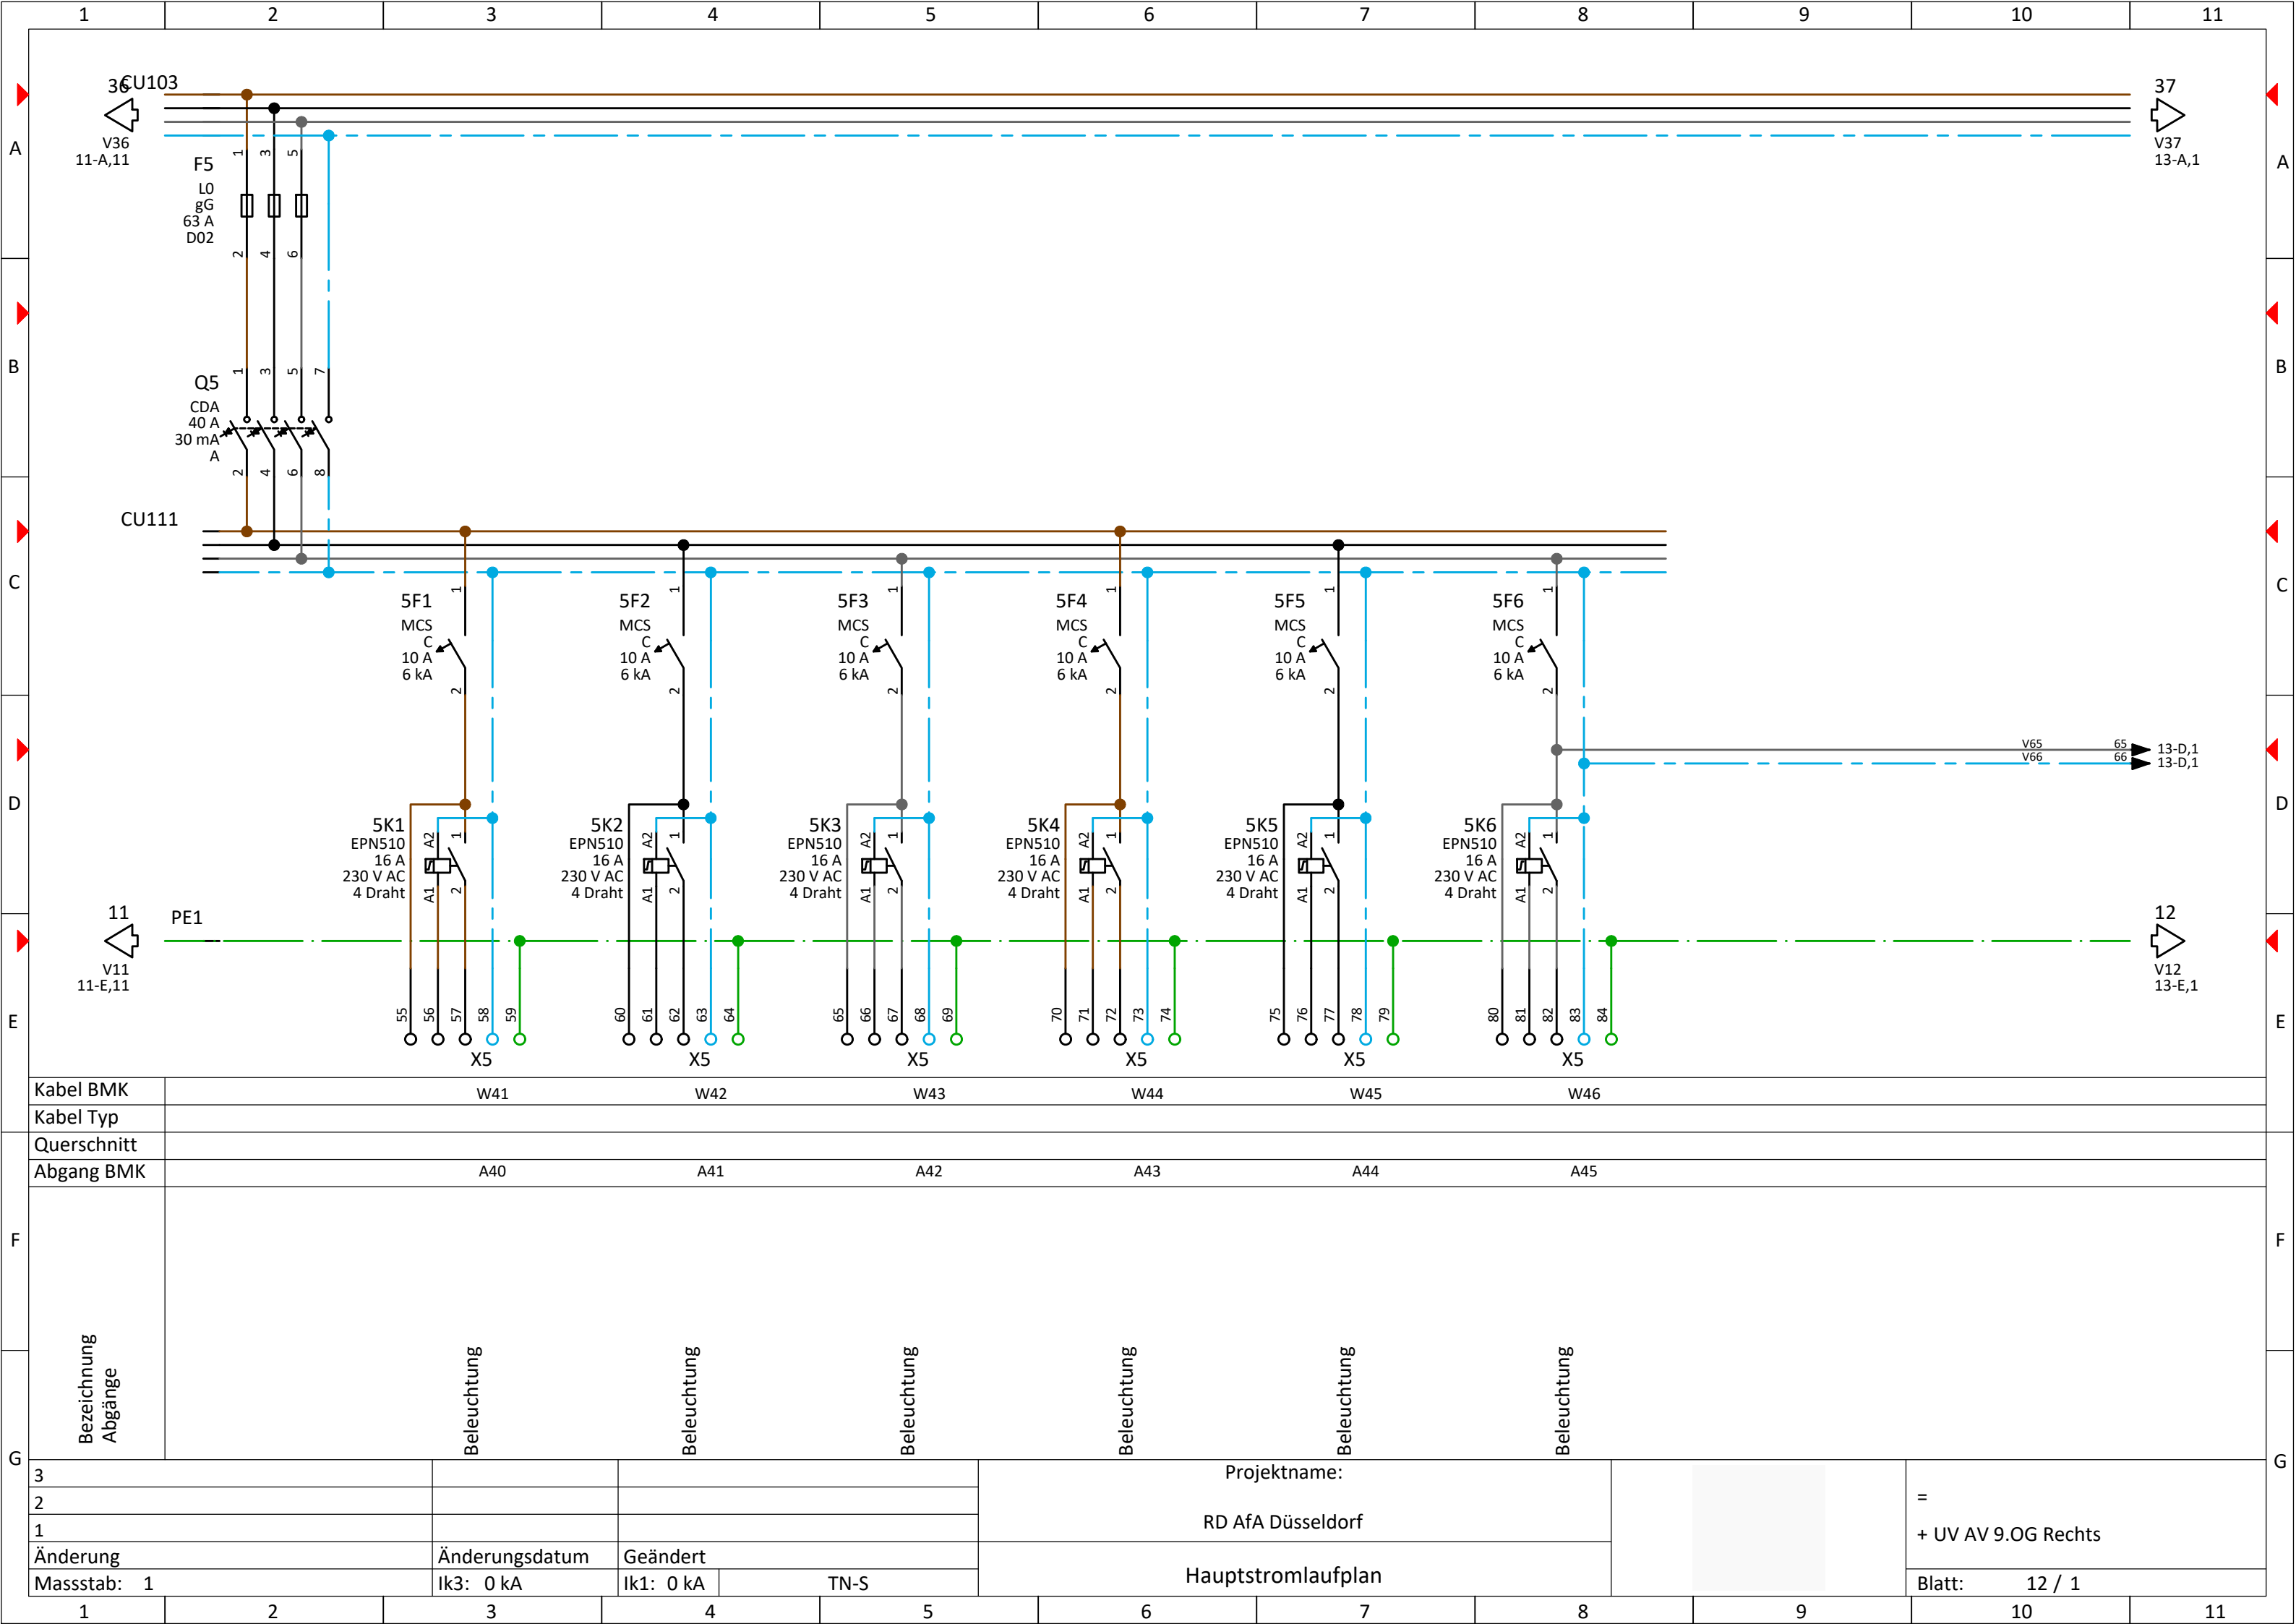


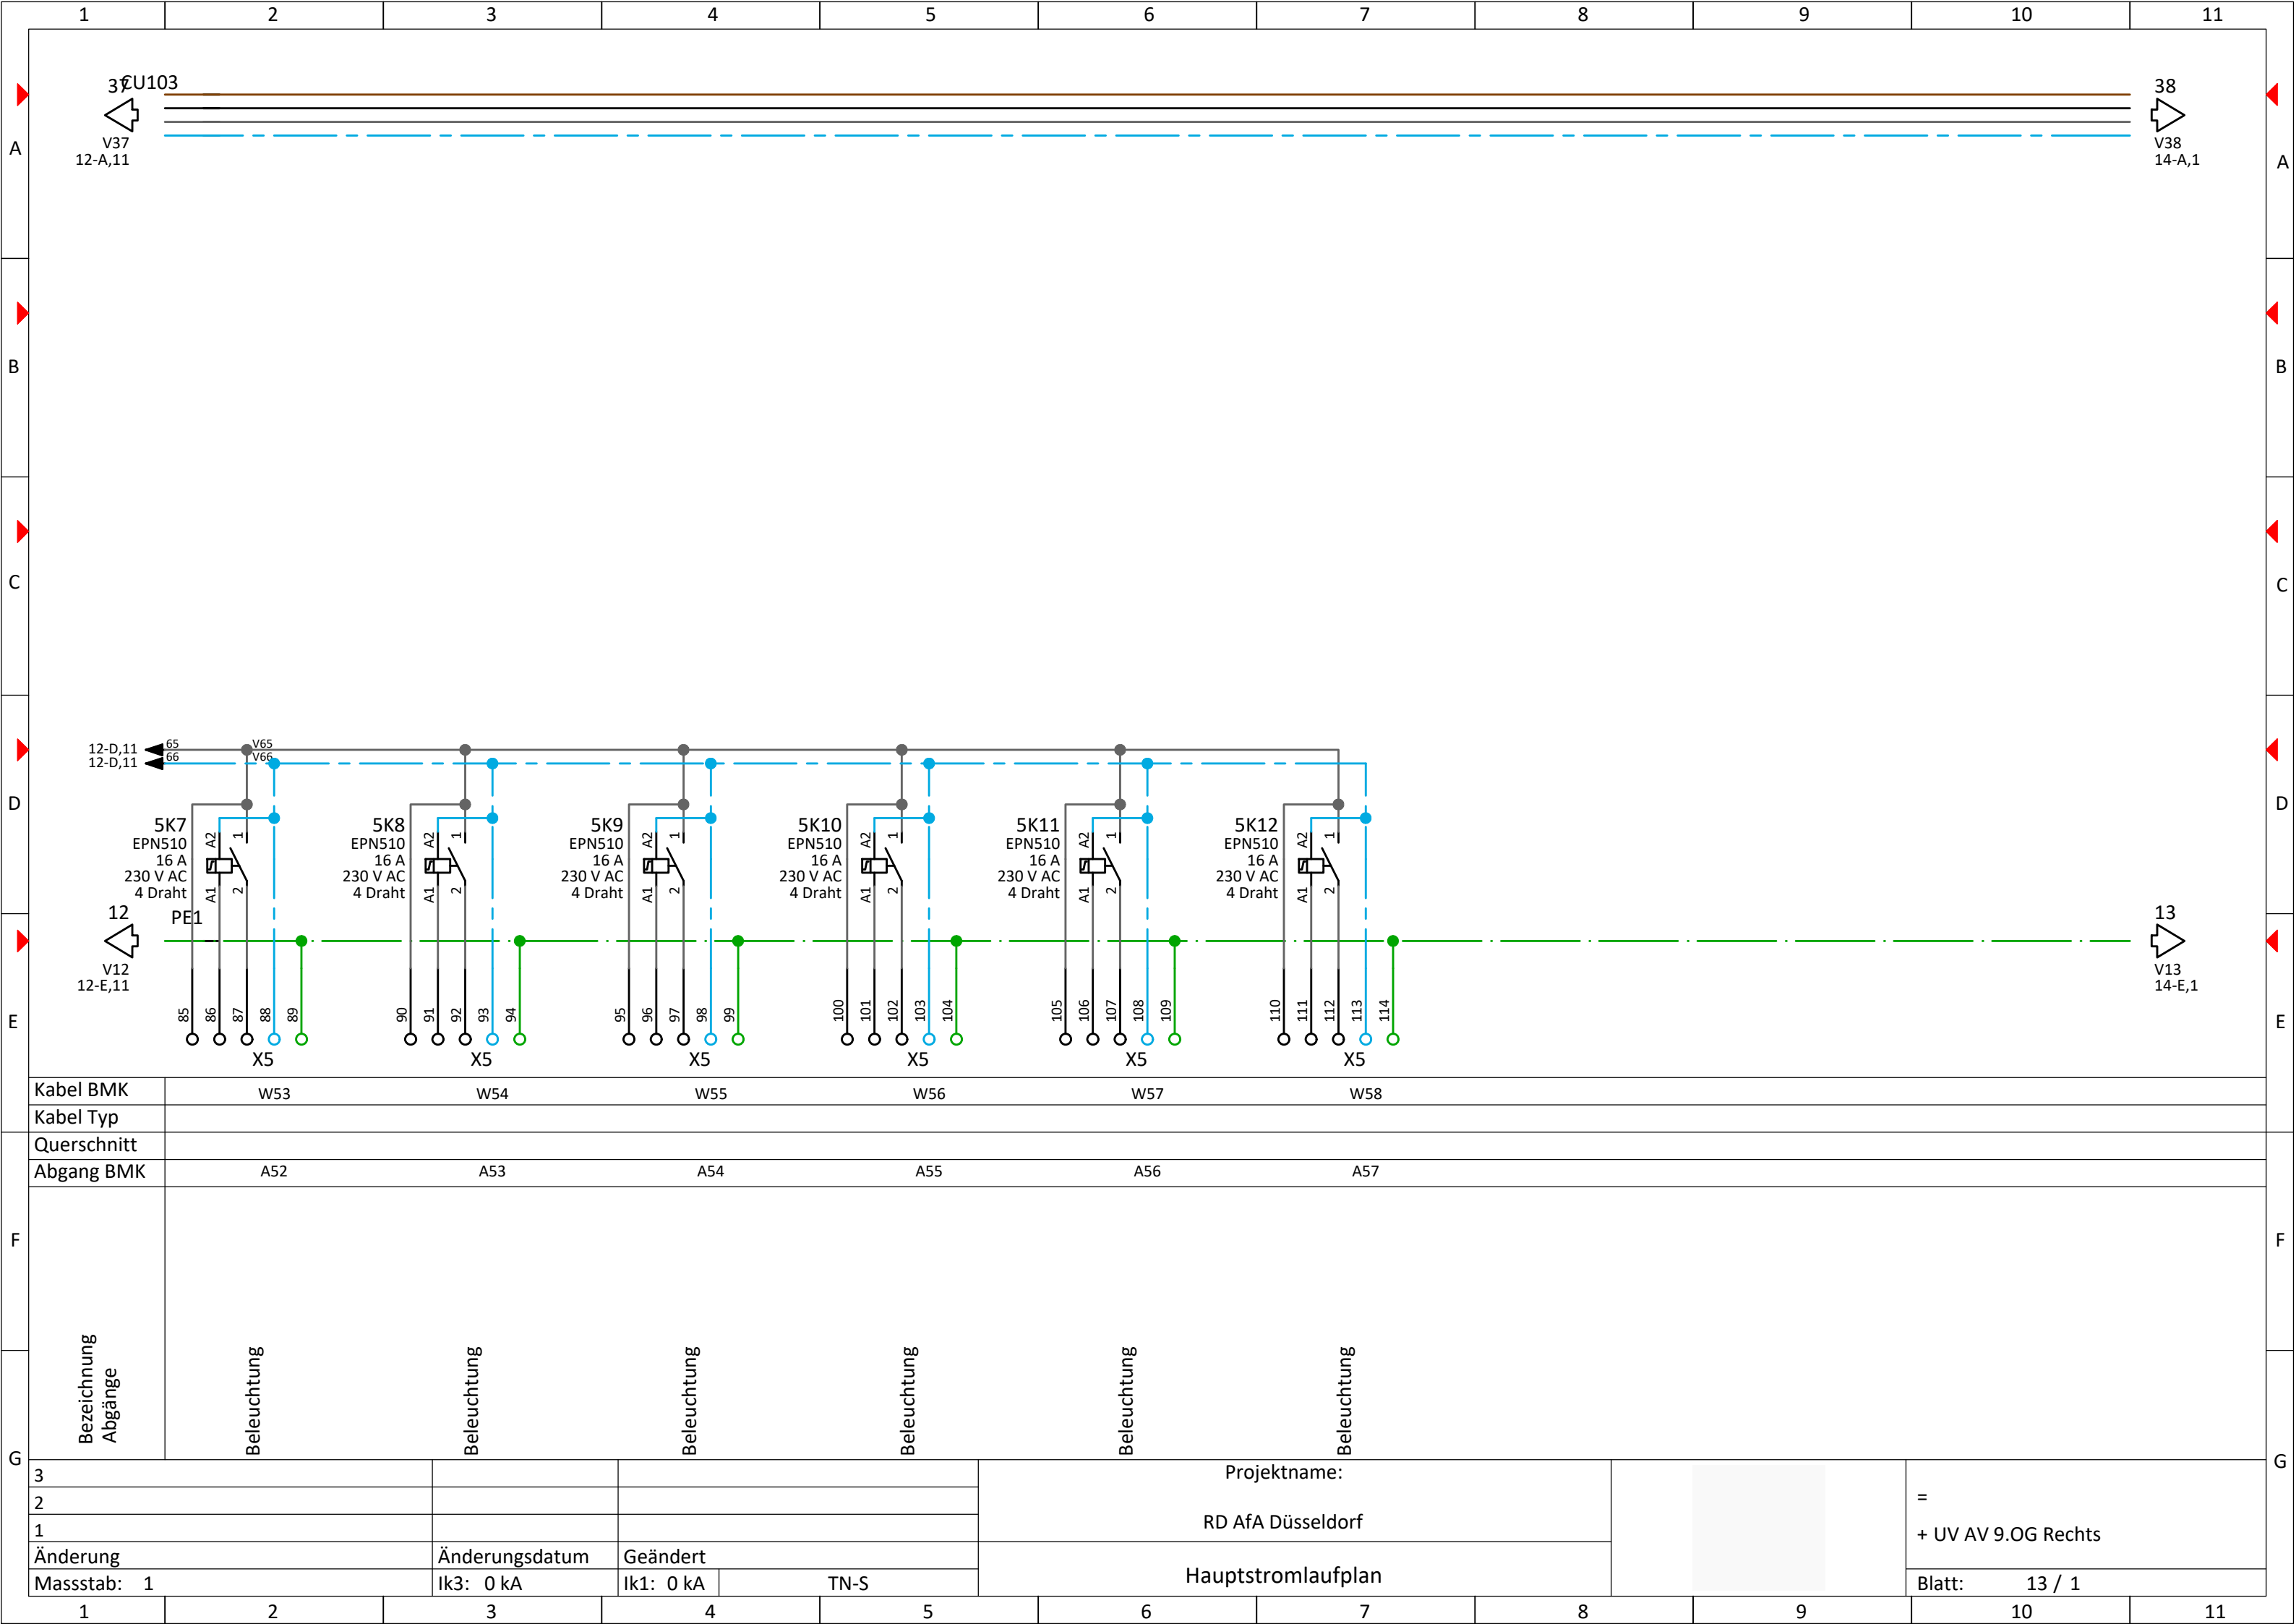

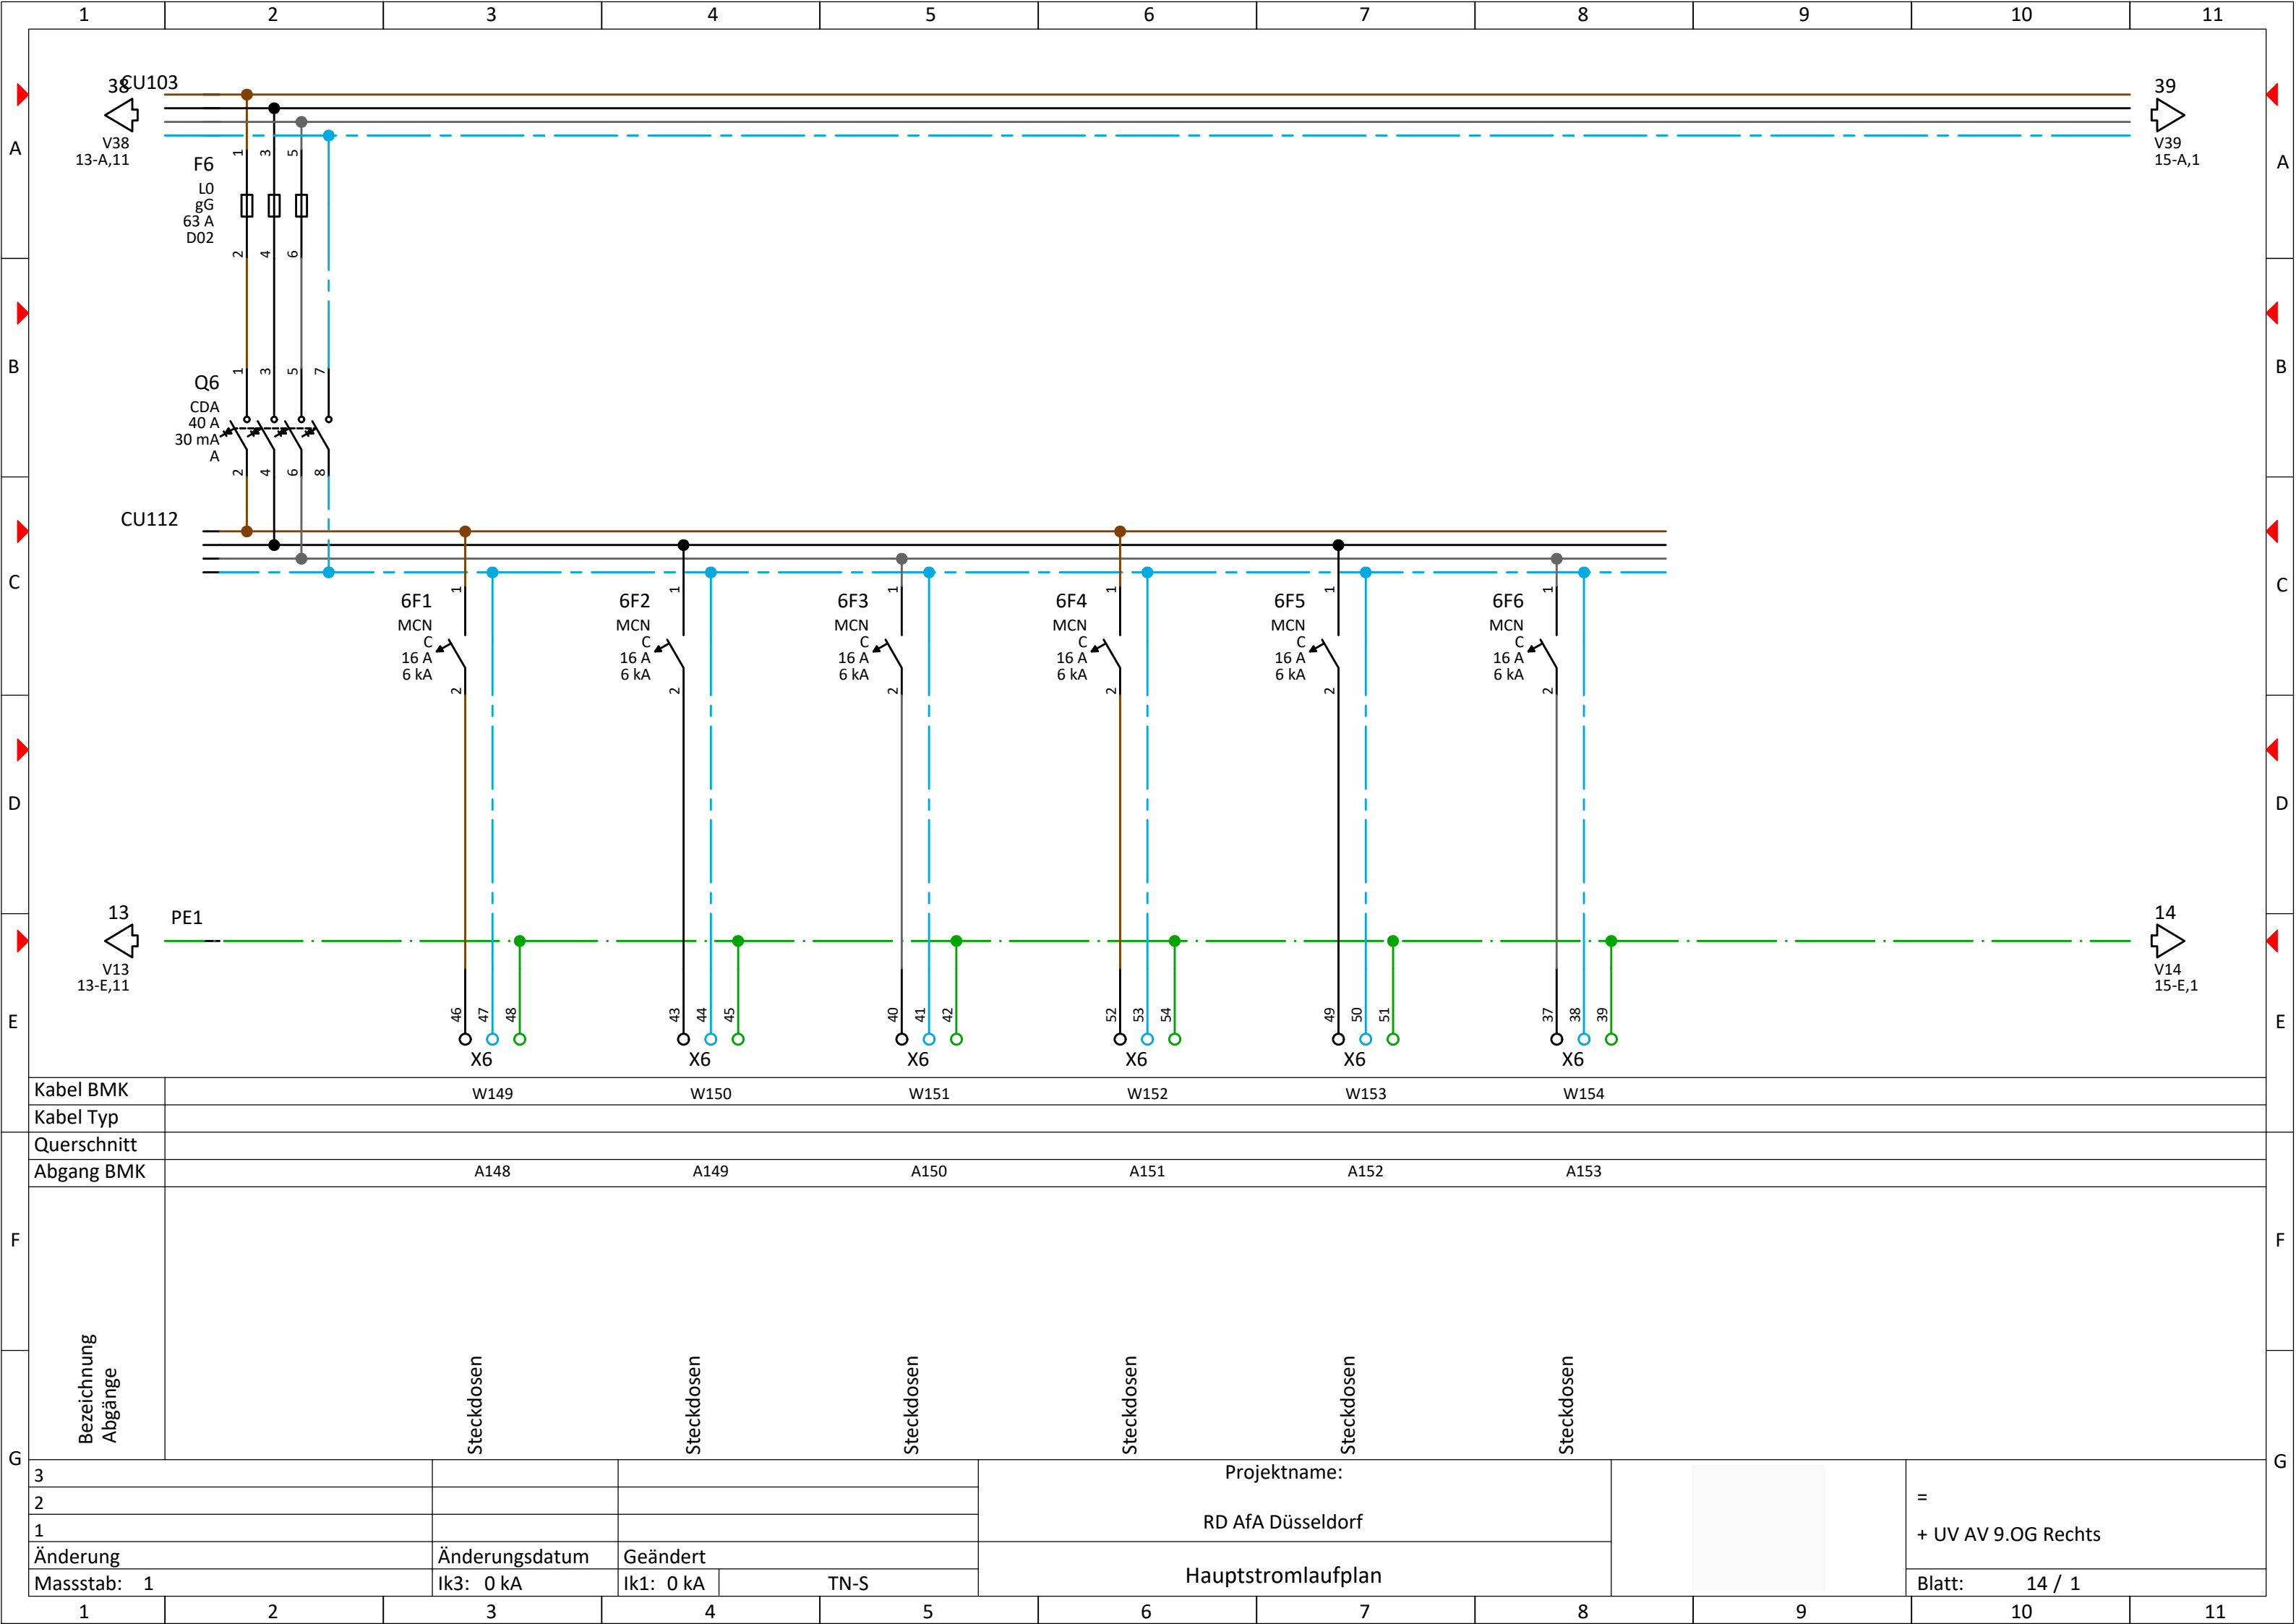


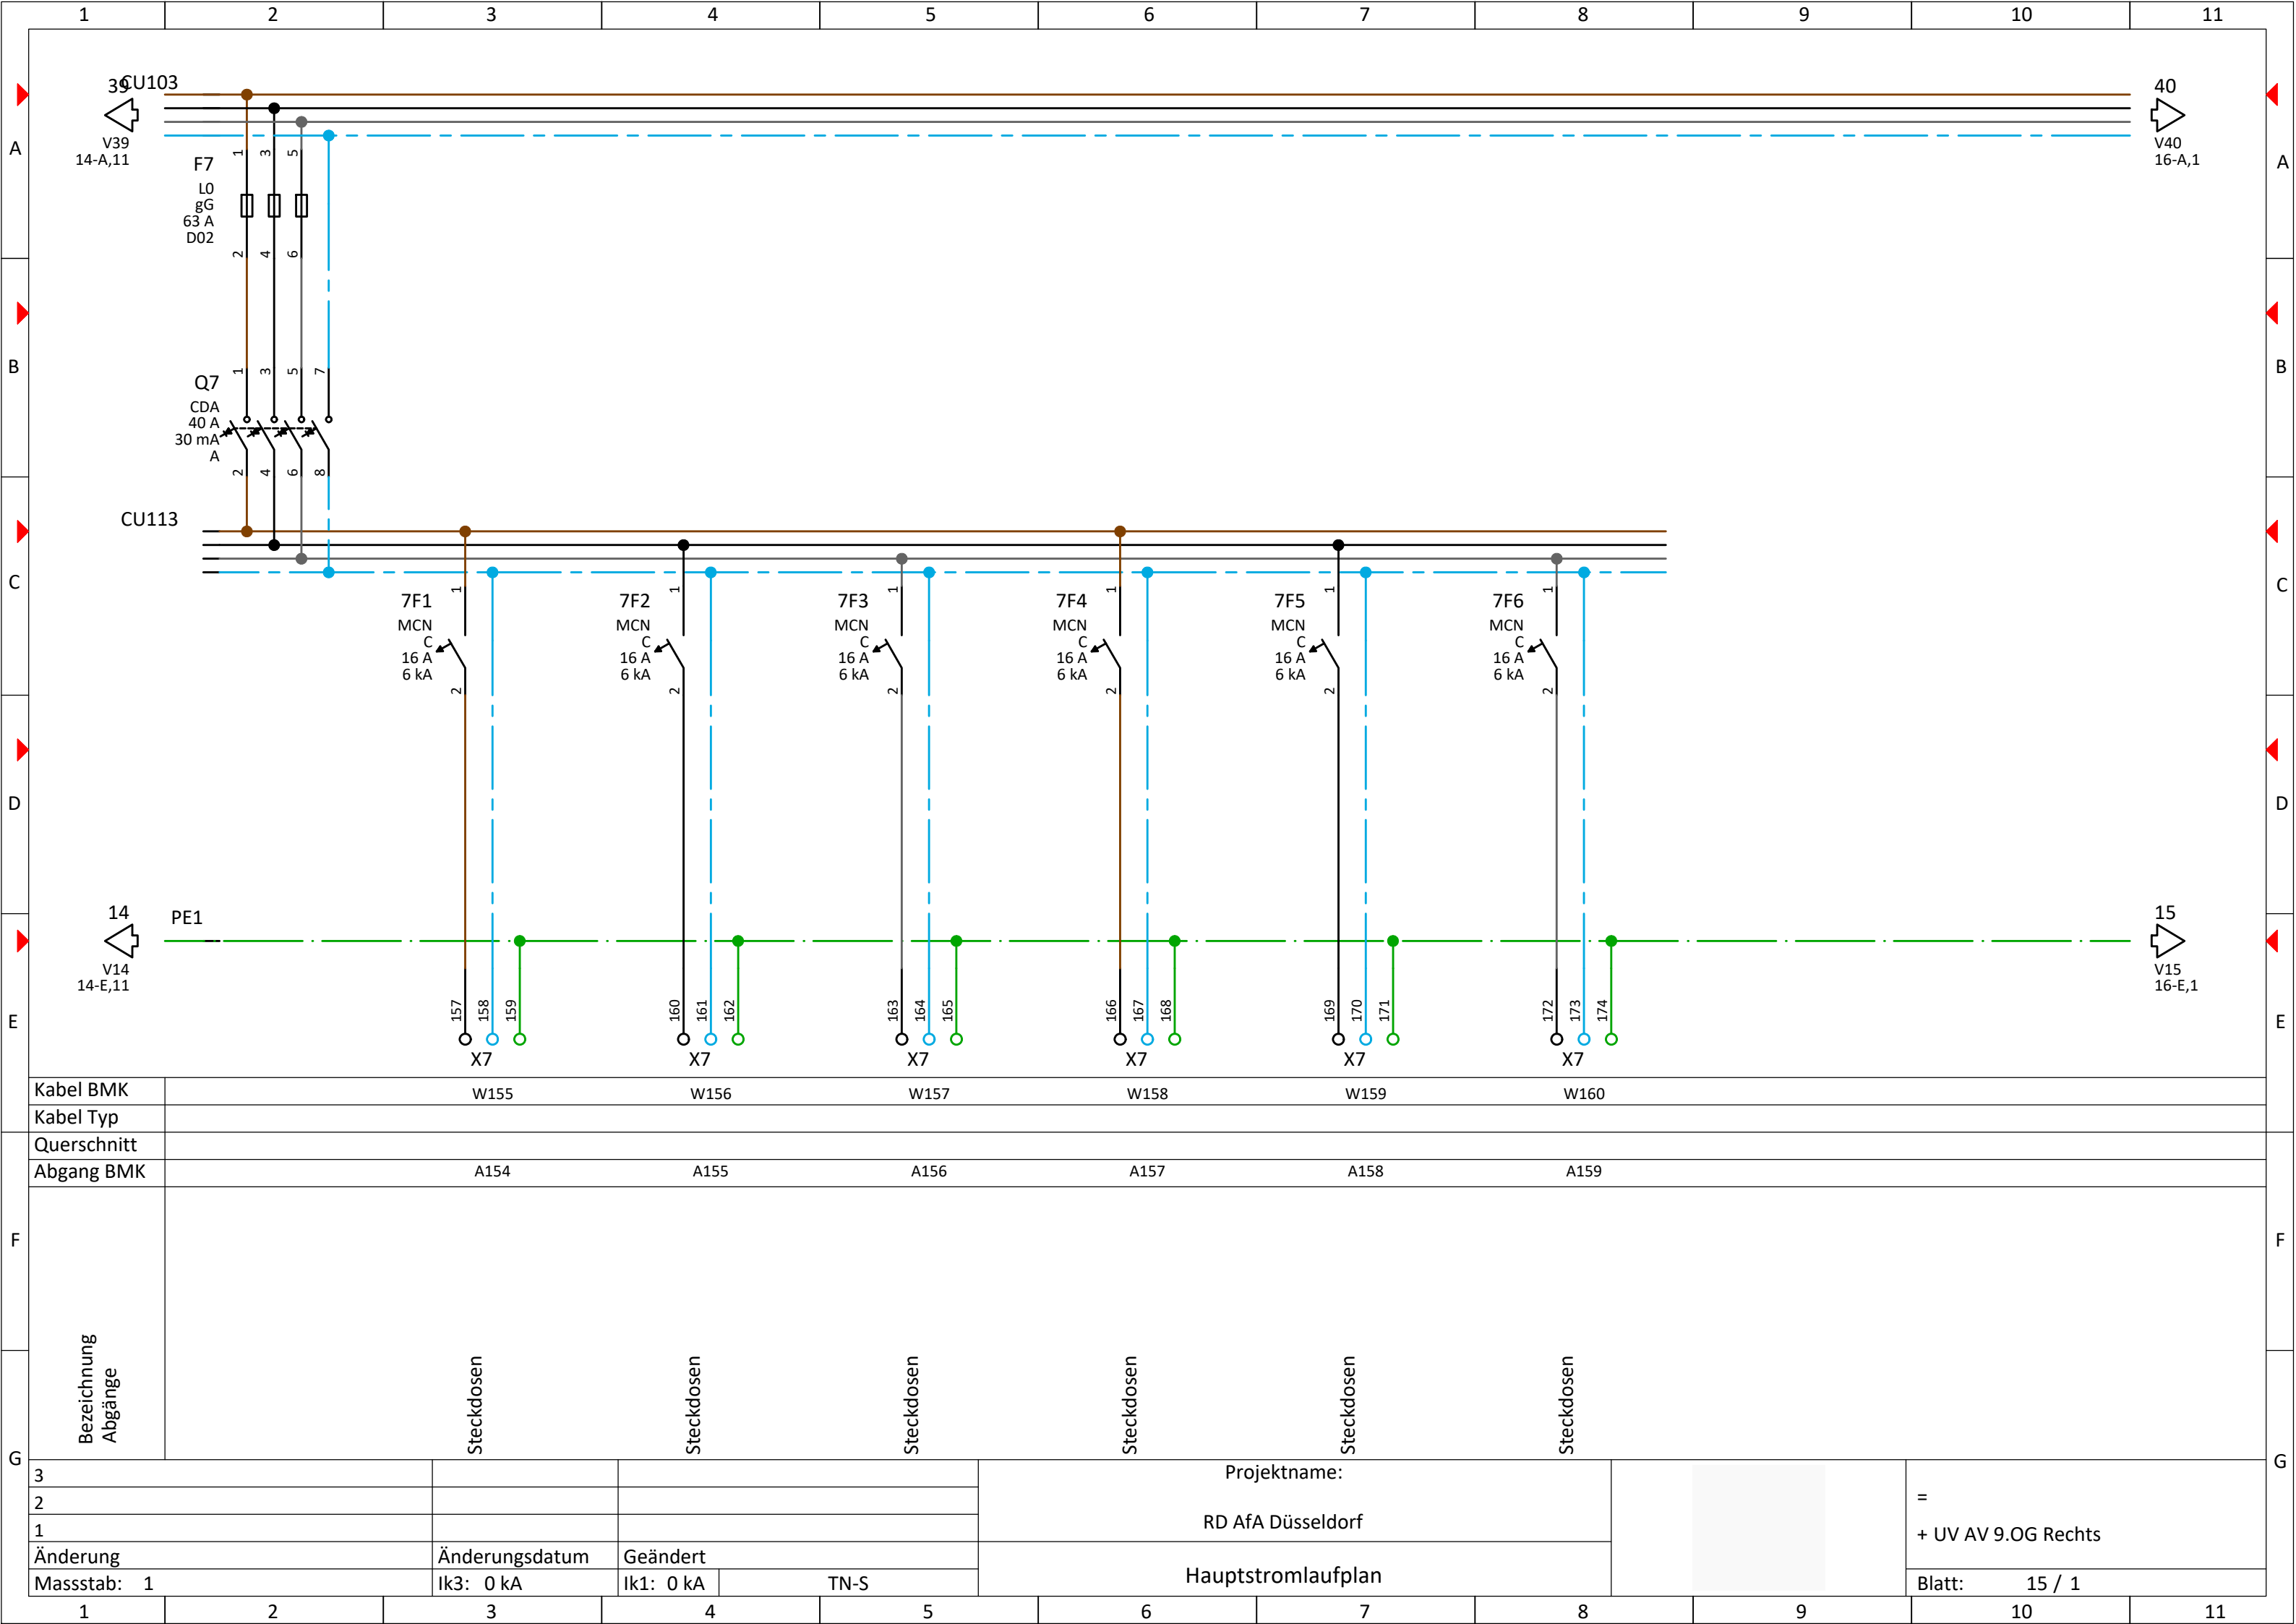


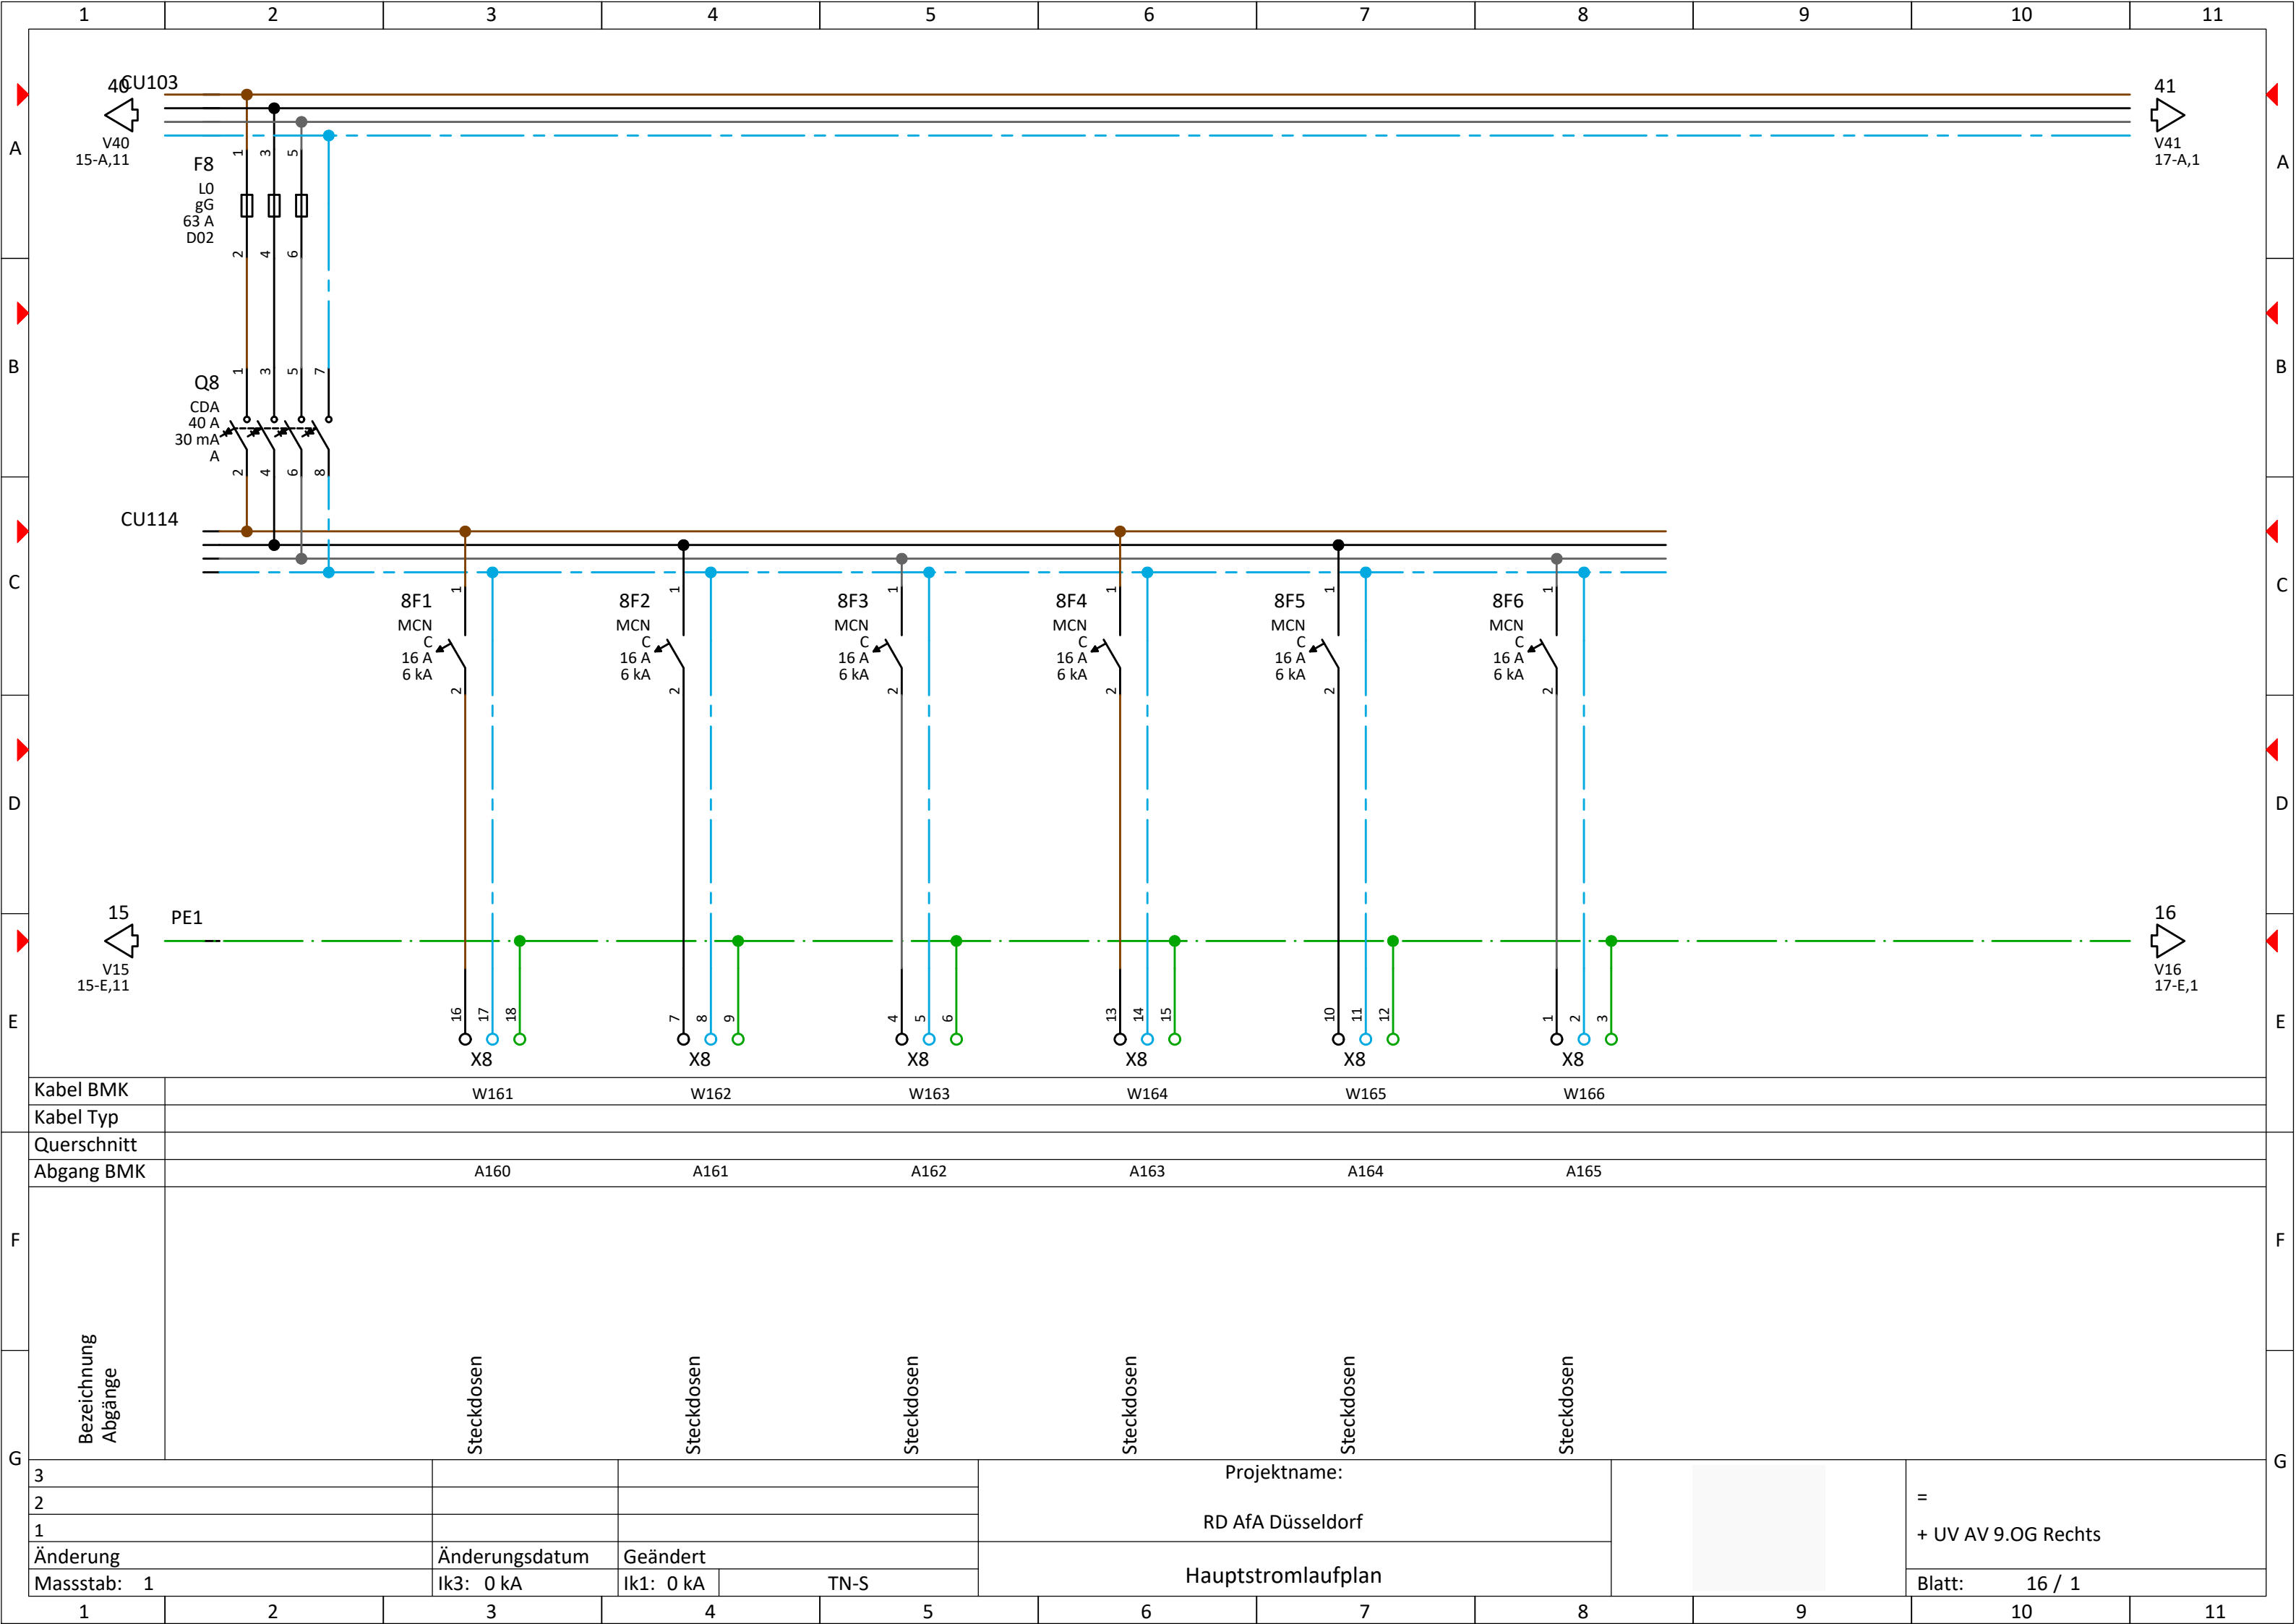

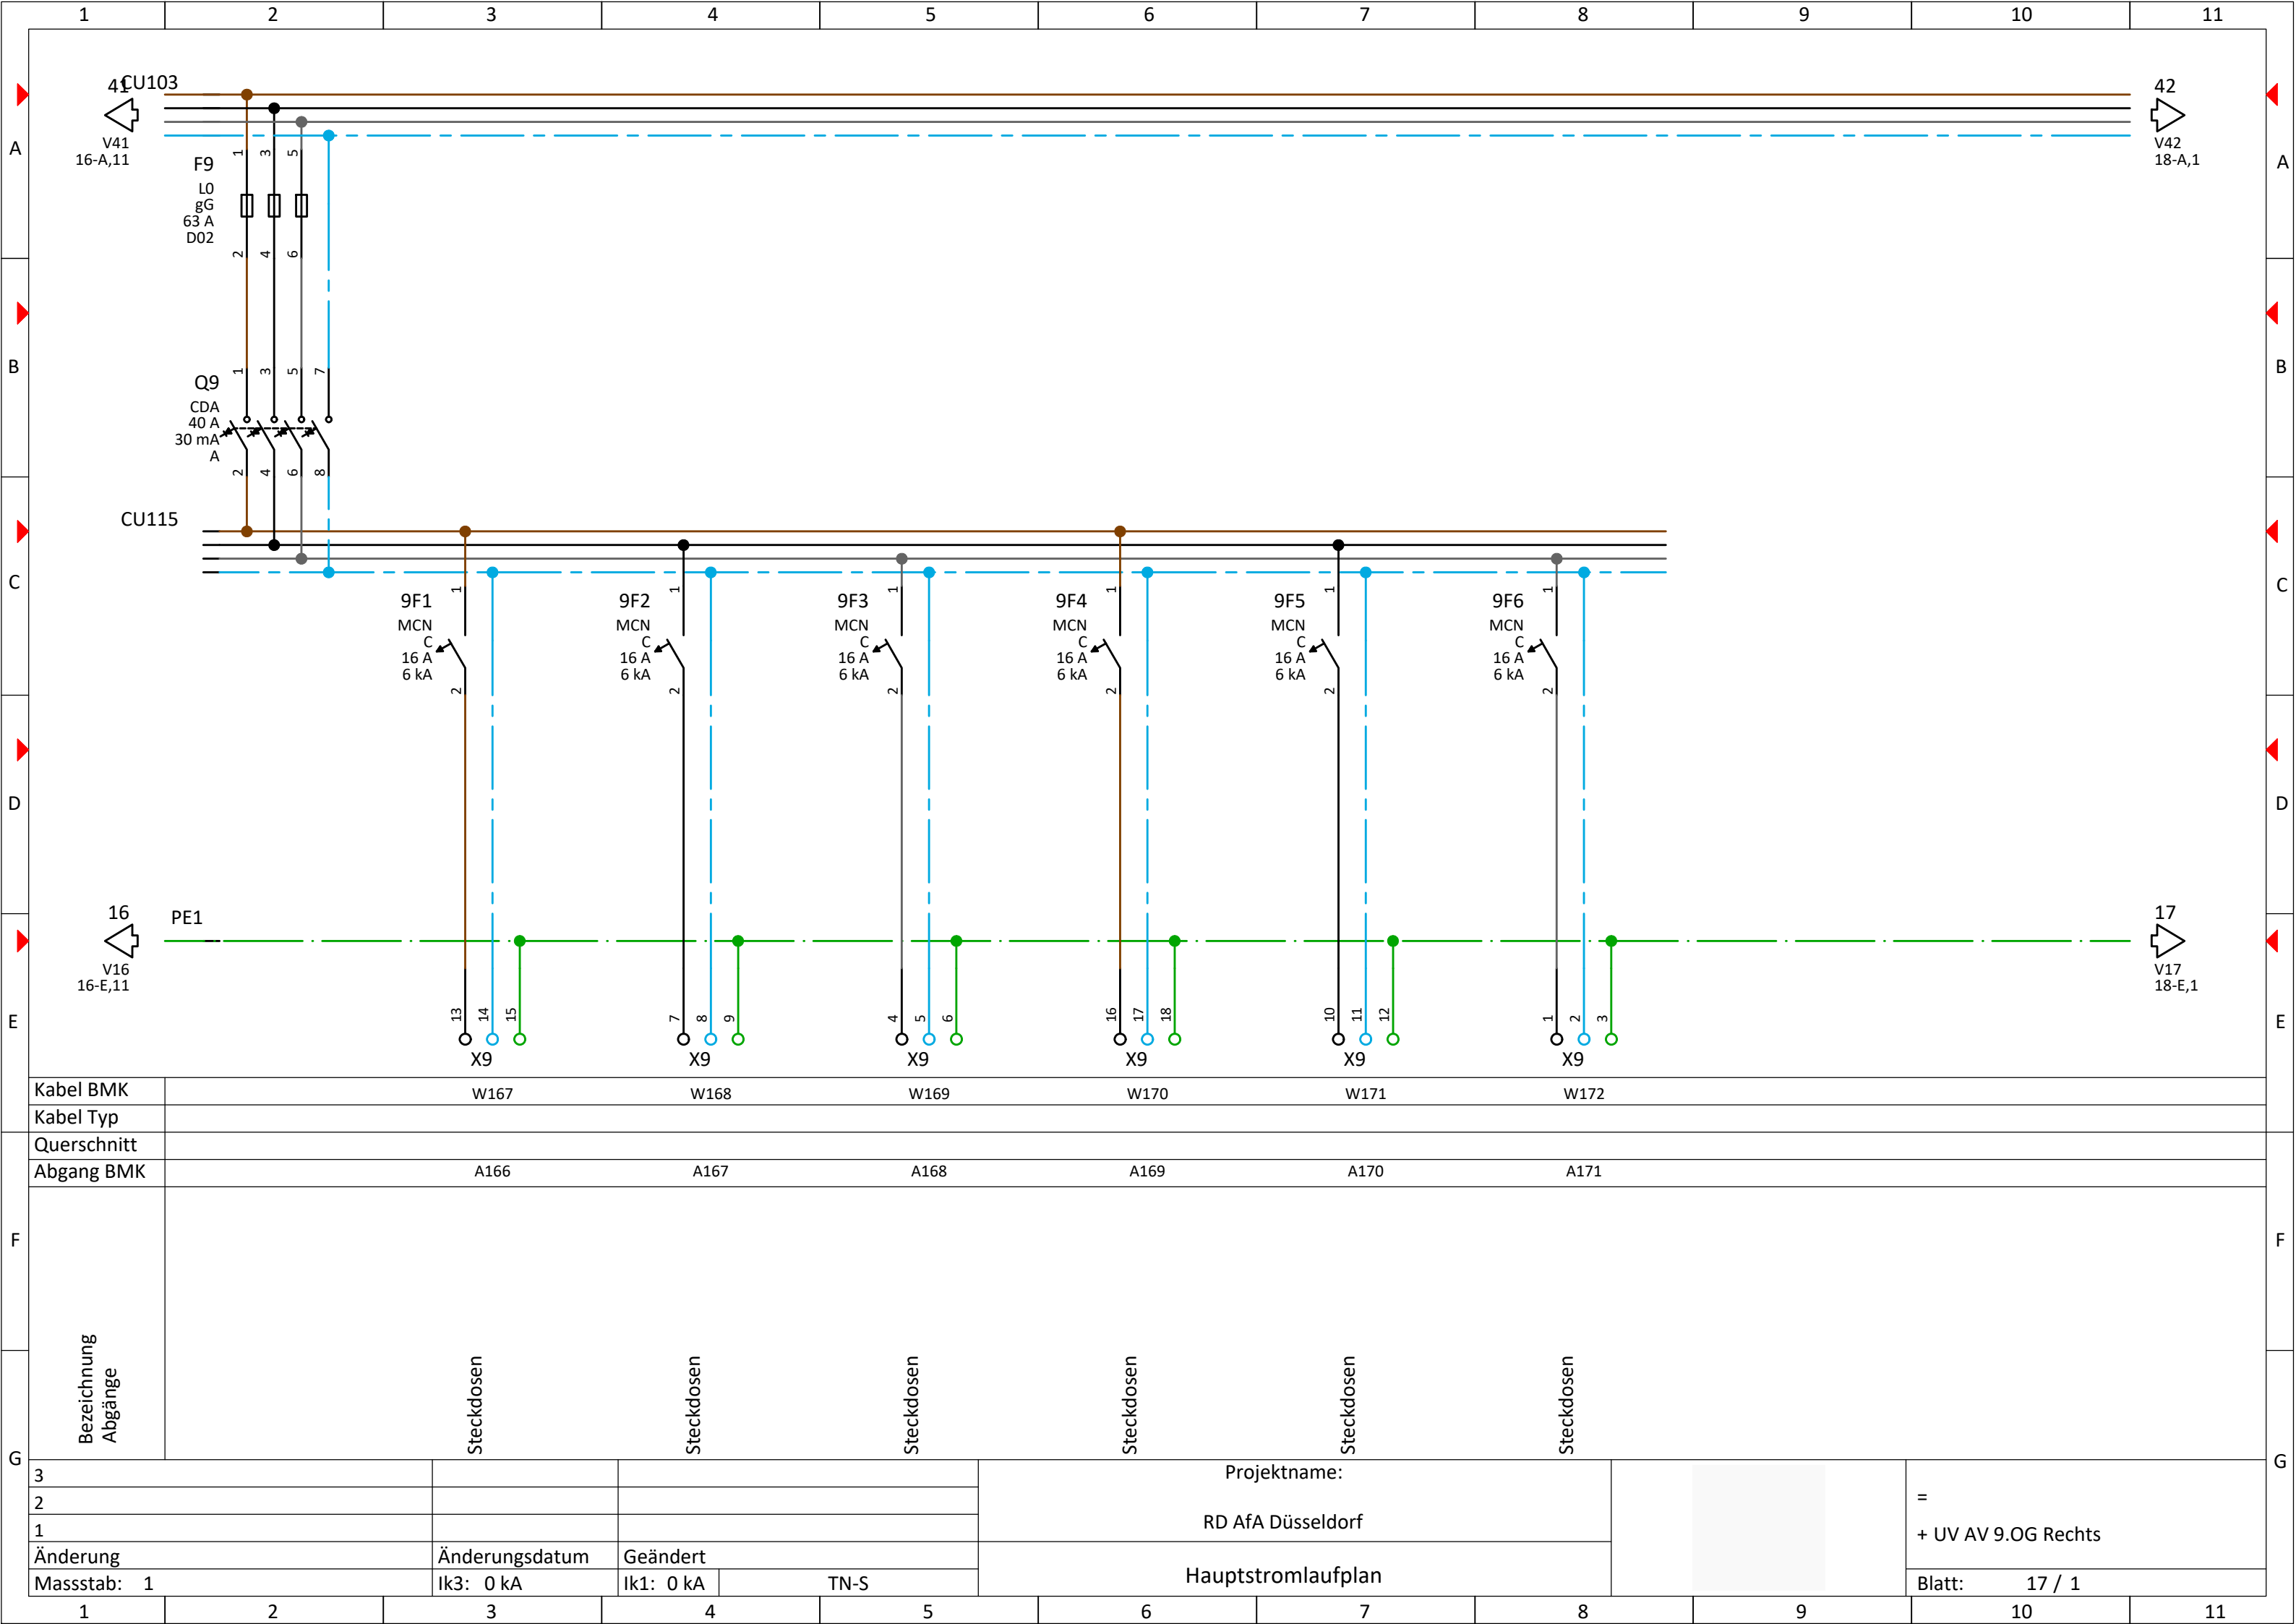

Kabel BMK	W167		W168		W169		W170		W171		W172		
Kabel Typ													
Querschnitt													
Abgang BMK	A166		A167		A168		A169		A170		A171		
Bezeichnung Abgänge													
3					Projektname:						= + UV AV 9.OG Rechts		
2					RD AfA Düsseldorf								
1					Hauptstromlaufplan								
Änderung	Änderungsdatum		Geändert								Blatt: 17 / 1		
Massstab: 1	Ik3: 0 kA		Ik1: 0 kA	TN-S									

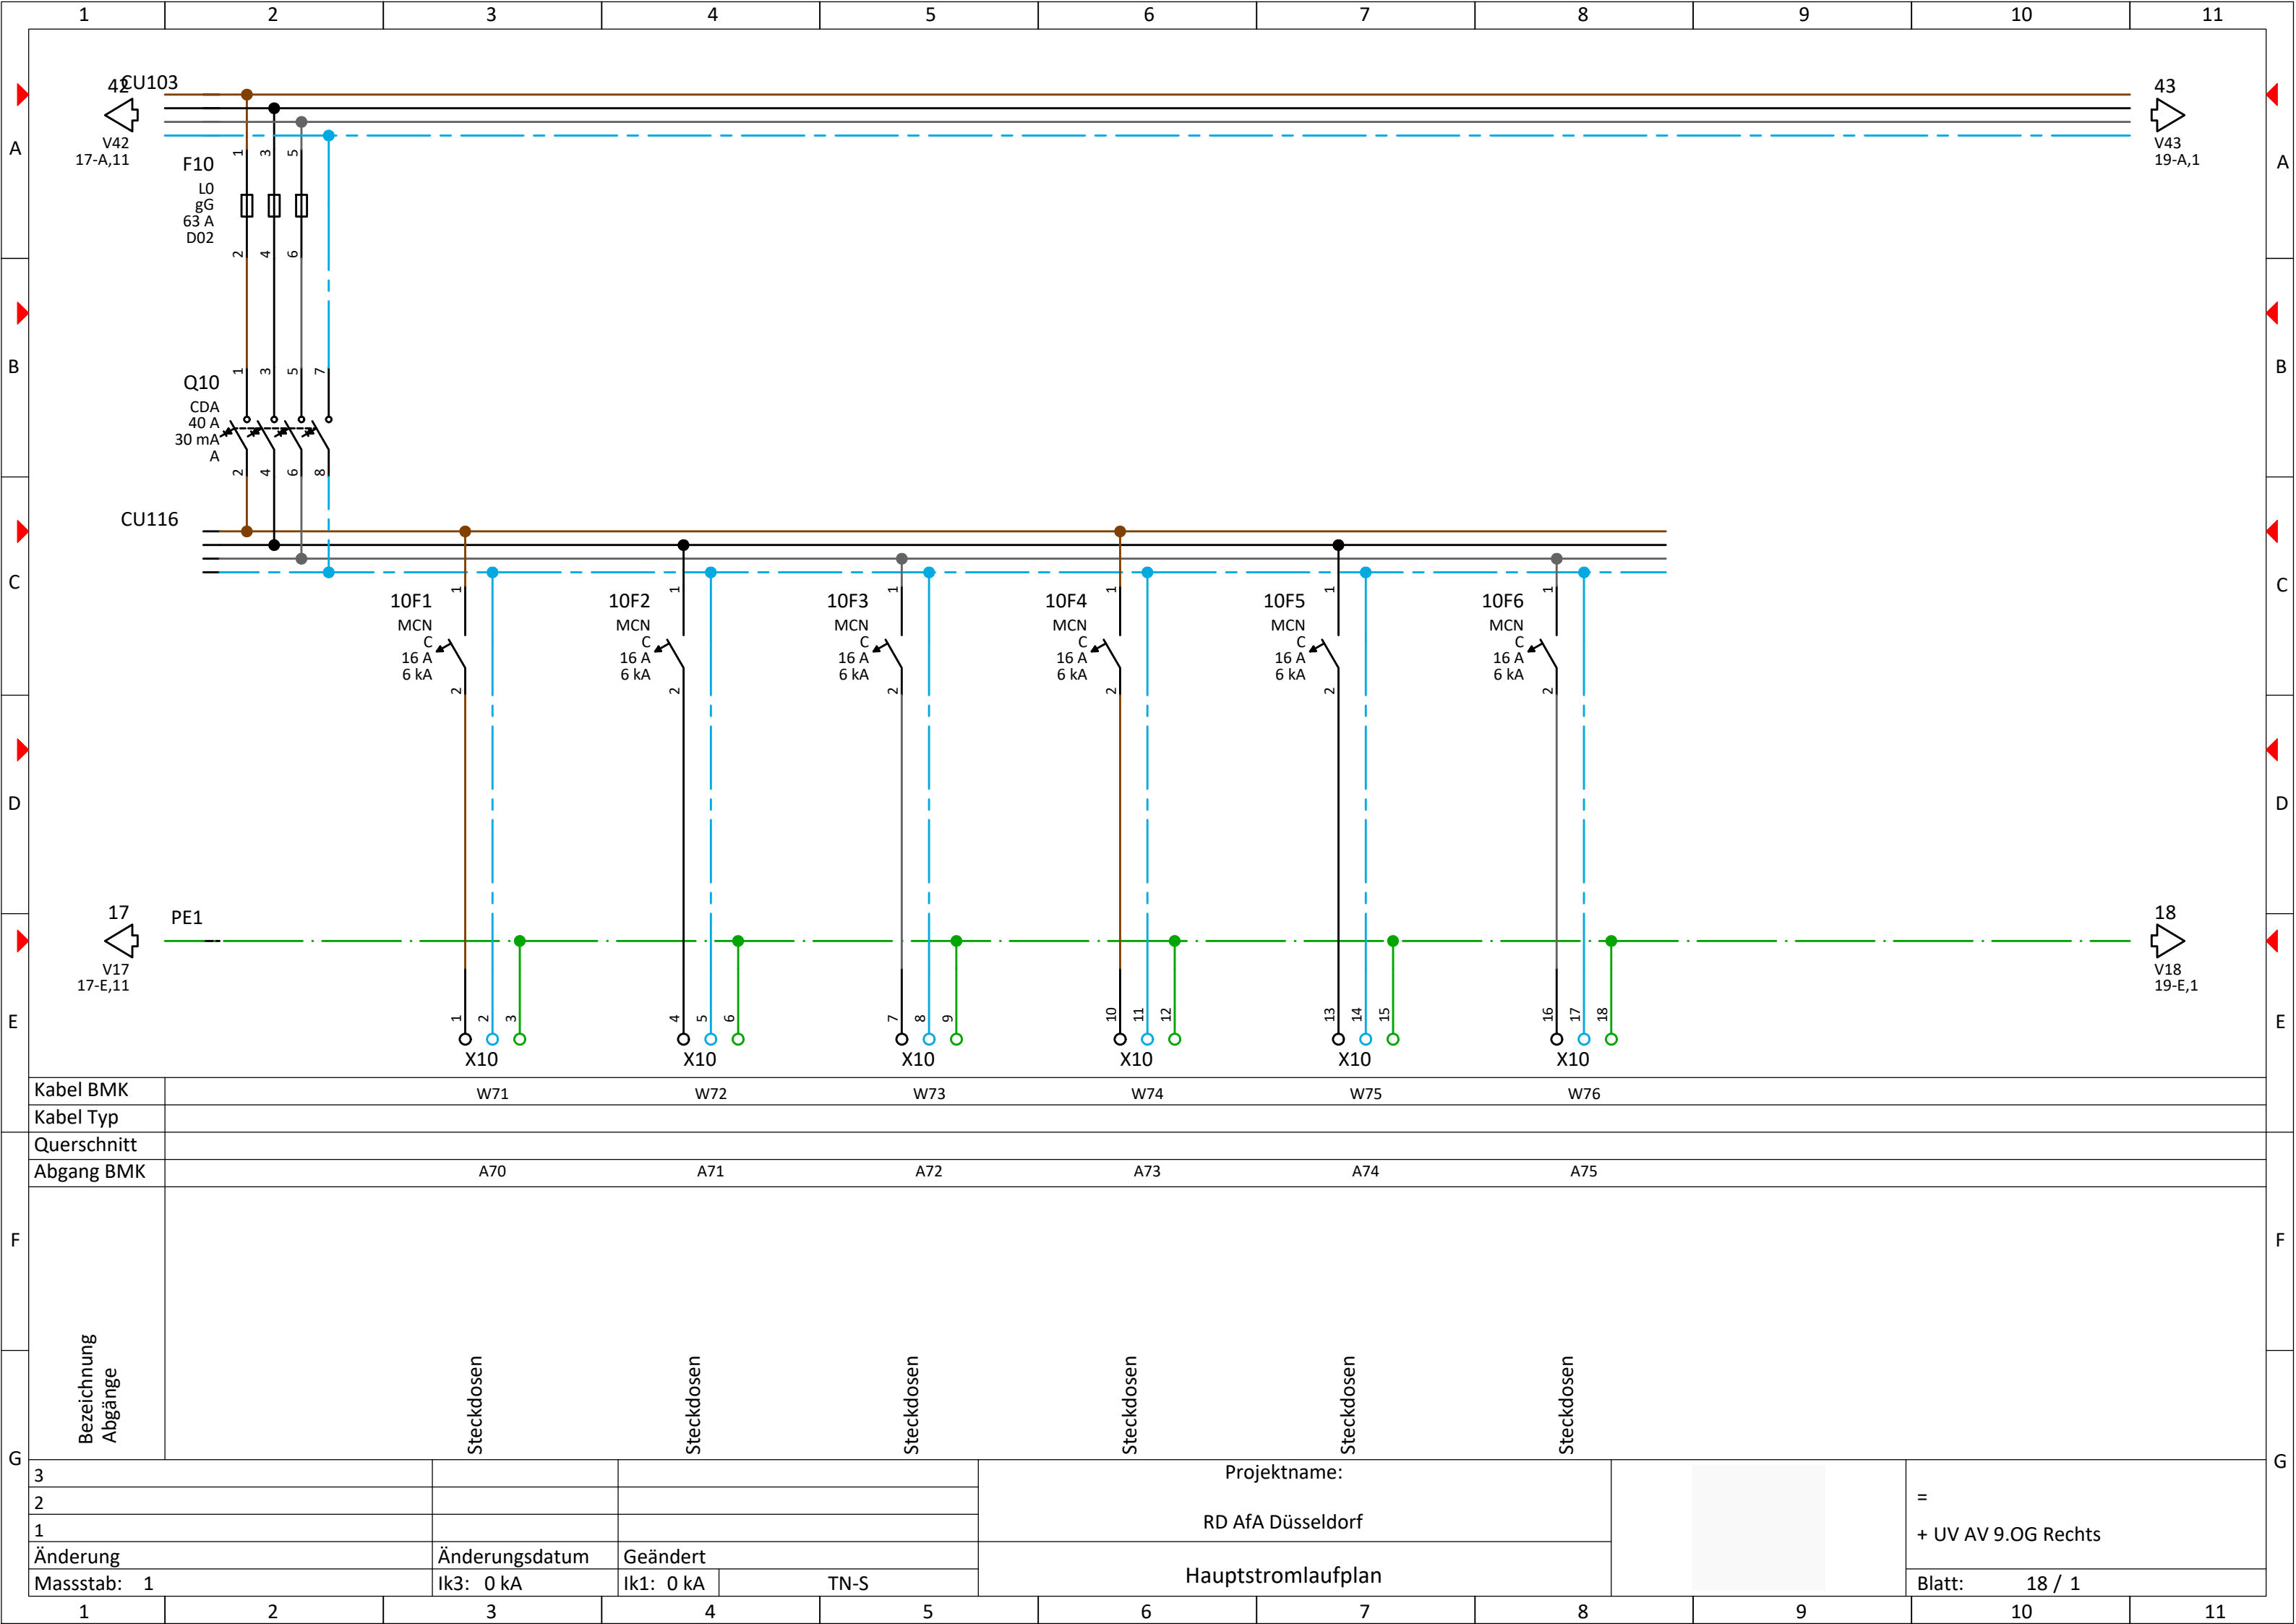

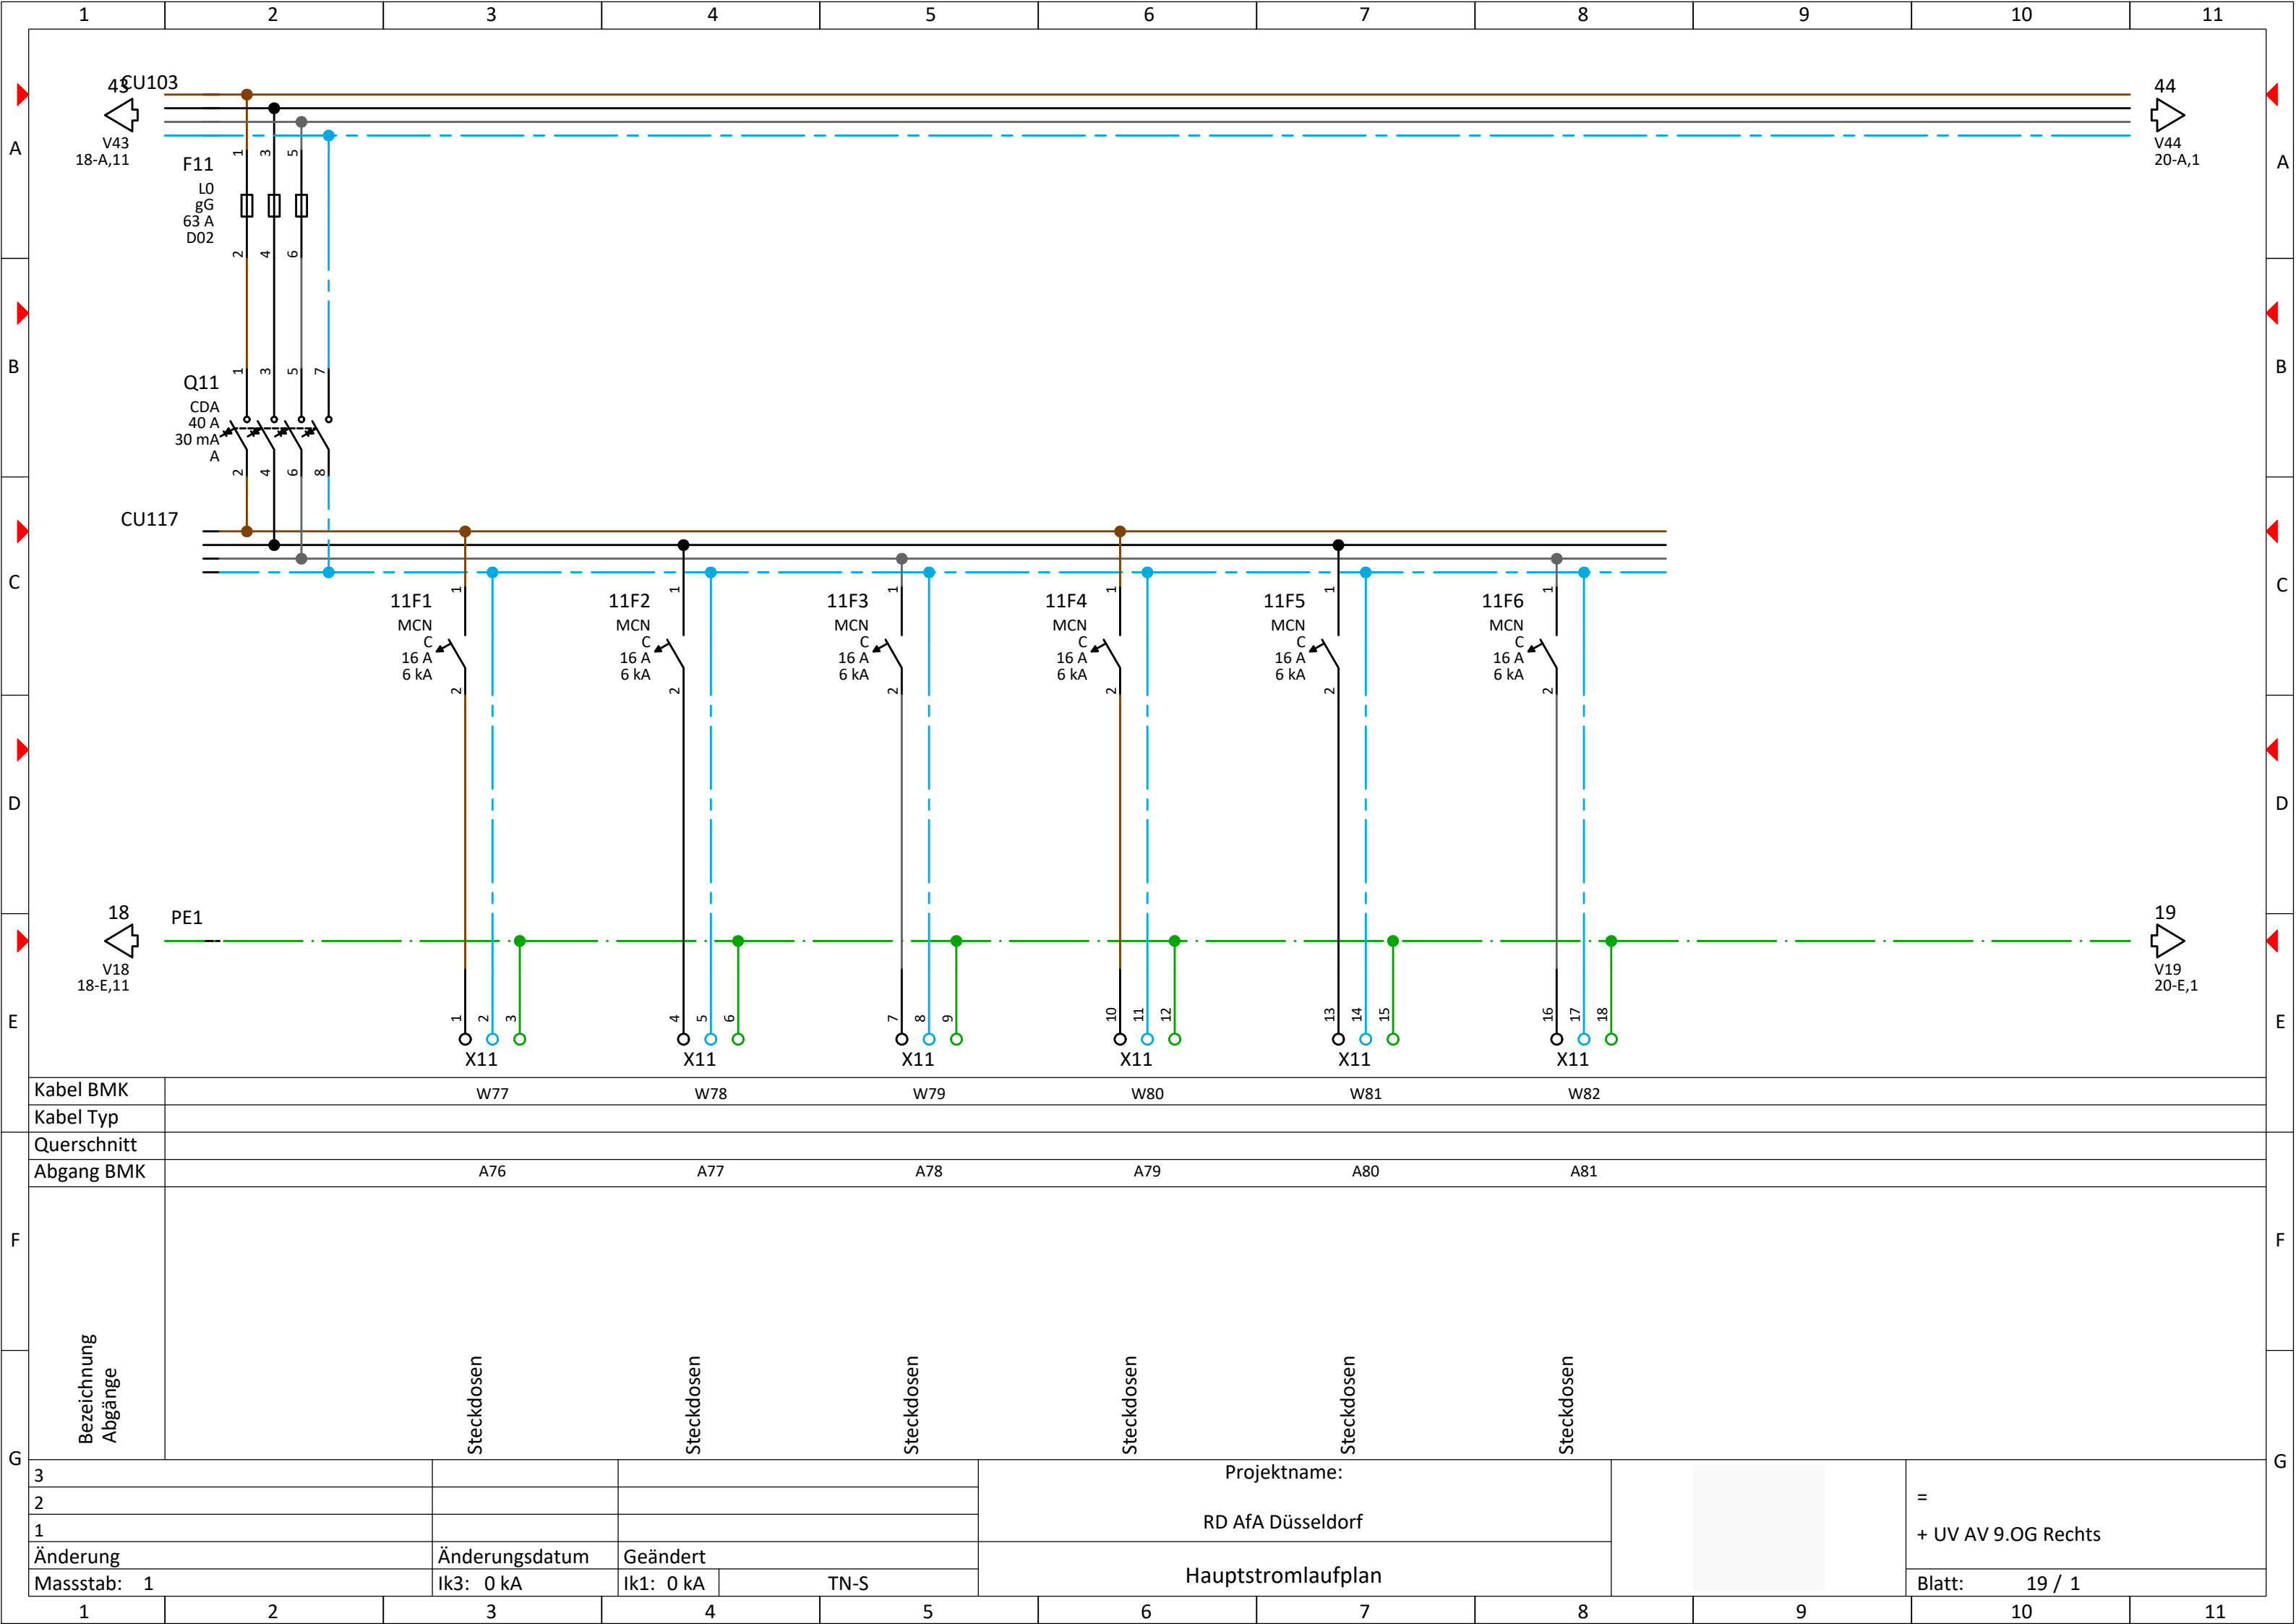

Kabel BMK	W77		W78		W79		W80		W81		W82	
Kabel Typ												
Querschnitt												
Abgang BMK	A76		A77		A78		A79		A80		A81	
Bezeichnung Abgänge												
3					Projektname:						= + UV AV 9.OG Rechts	
2					RD AfA Düsseldorf							
1												
Änderung	Änderungsdatum	Geändert			Hauptstromlaufplan						Blatt: 19 / 1	
Massstab: 1	Ik3: 0 kA	Ik1: 0 kA	TN-S									

