


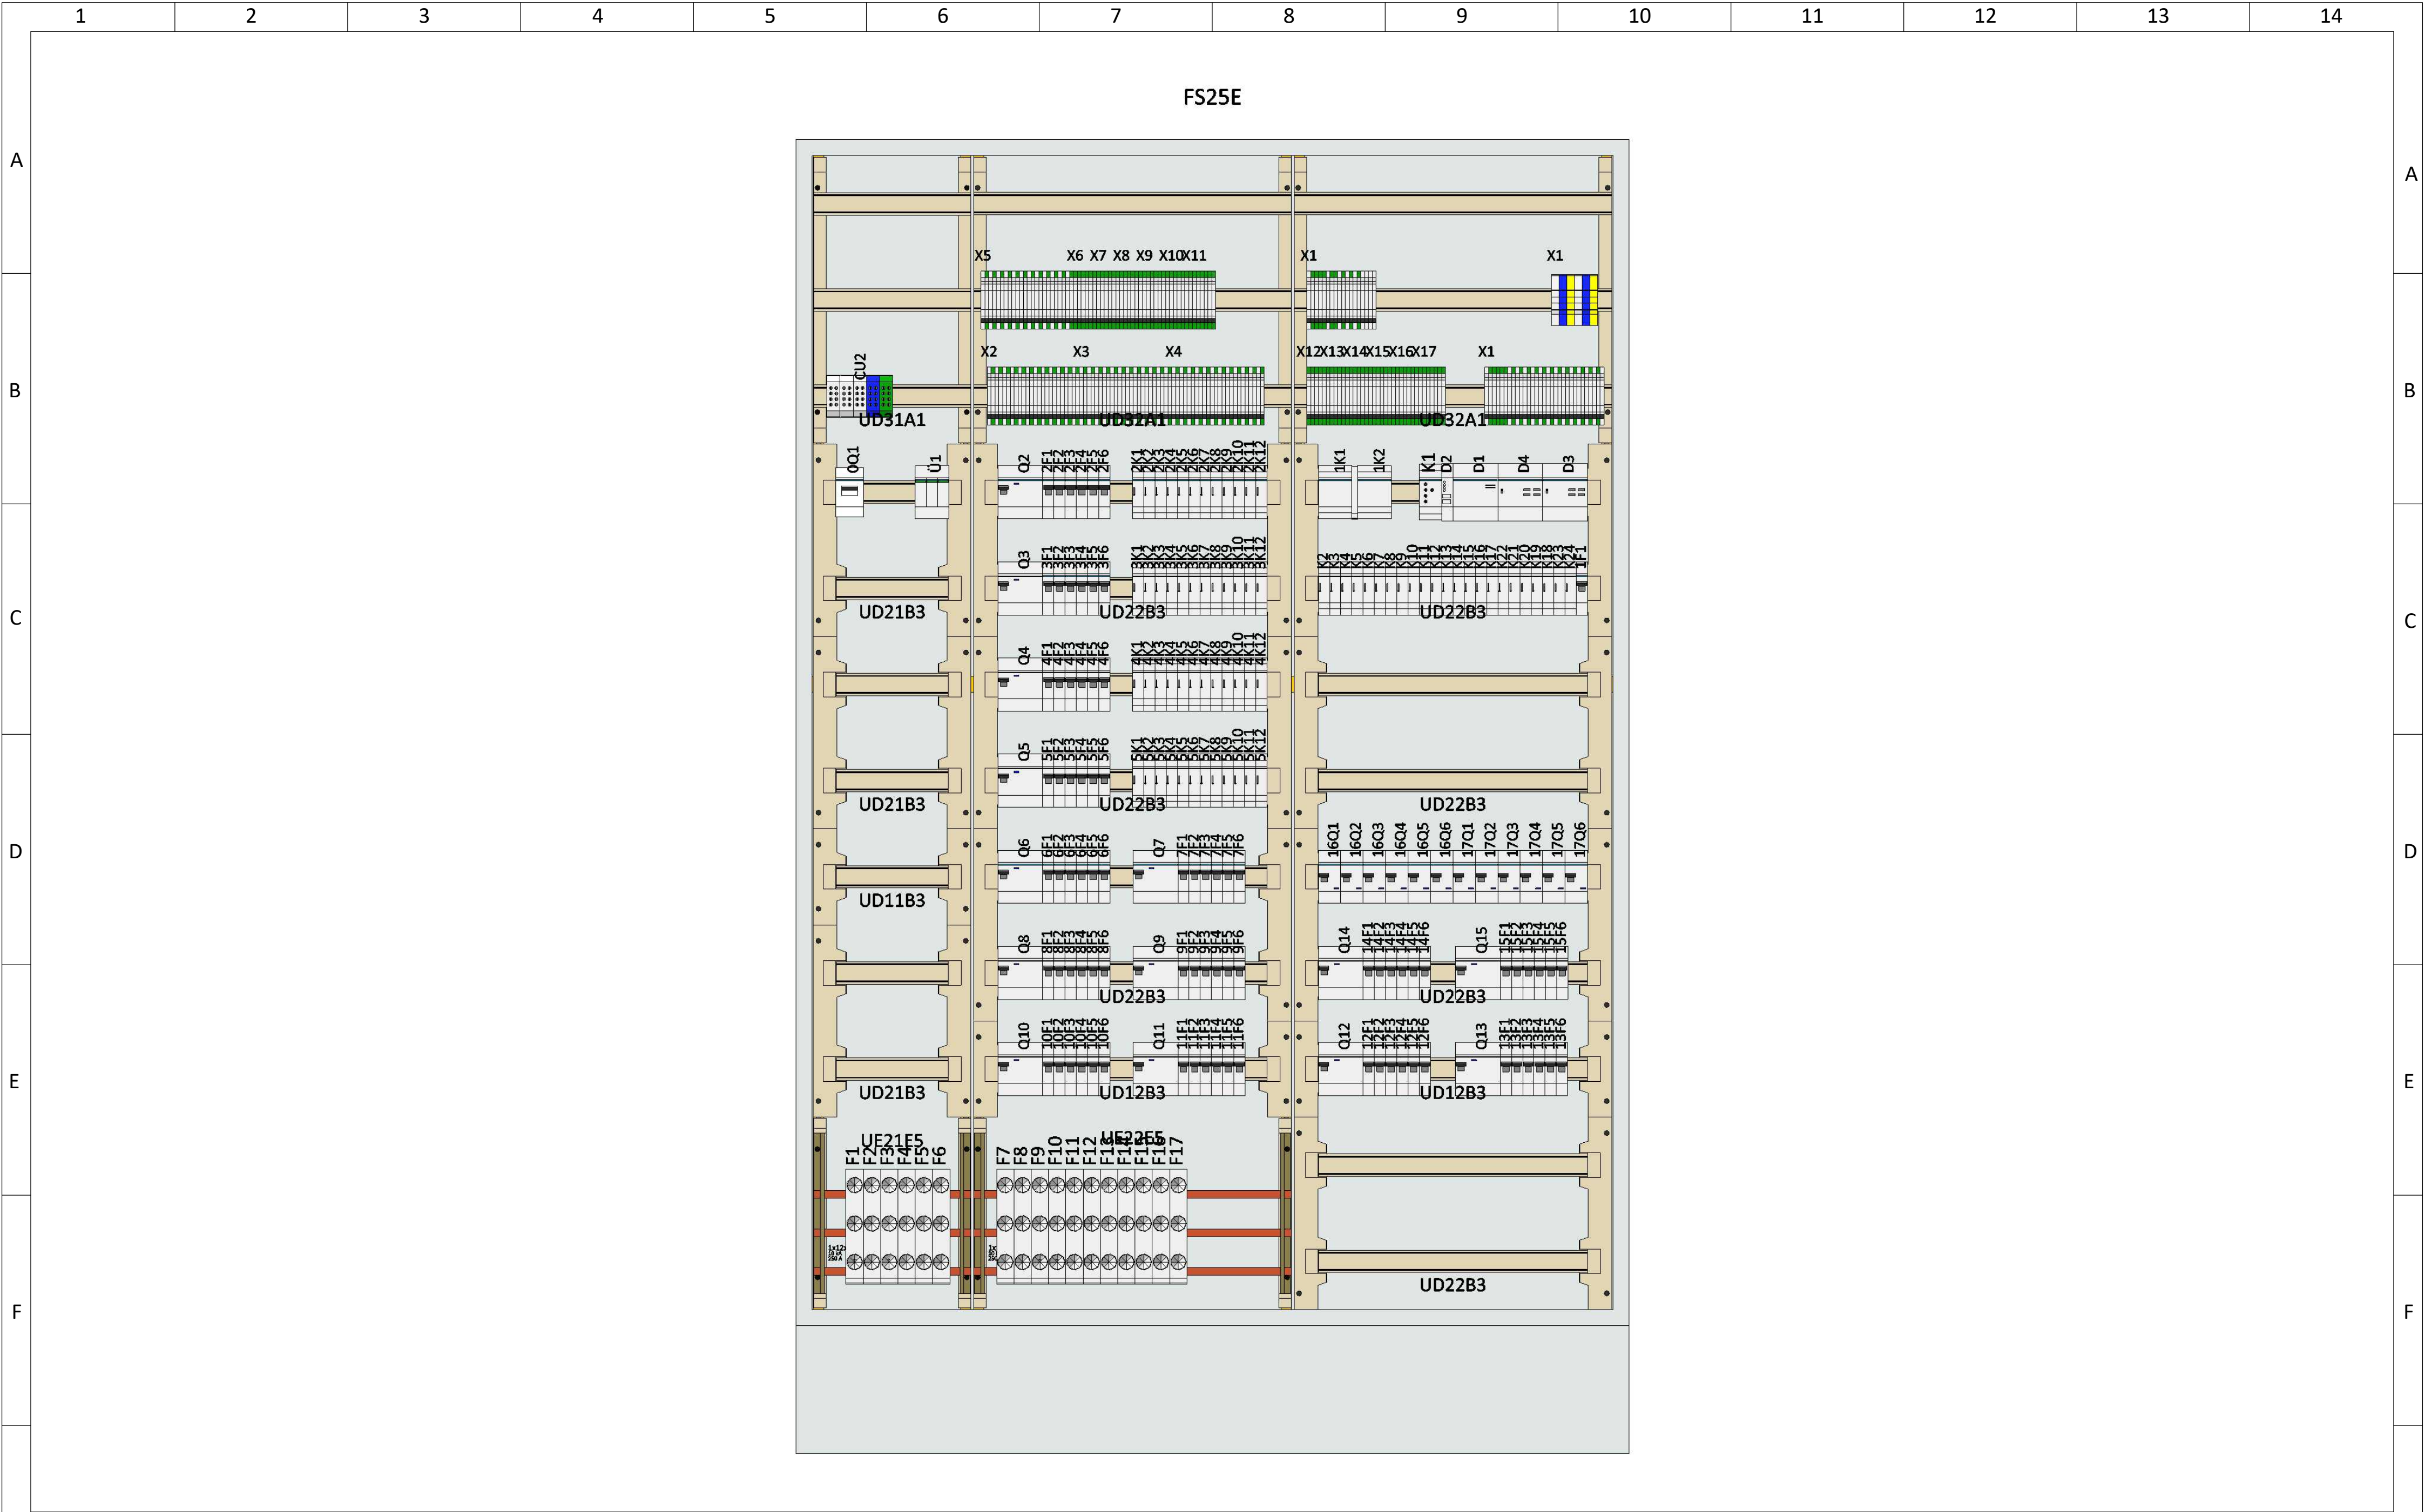

G	ohne Abdeckung														G
	3						Projektname:						= + UV AV 9.OG Rechts		
	2						RD AfA Düsseldorf								
	1														
	Änderung		Änderungsdatum		Geändert		Zeichnungen				Blatt: 1 / 1				
	Massstab: 1/9		Ik3: 0 kA		Ik1: 0 kA								TN-S		
1	2	3	4	5	6	7	8	9	10	11	12	13	14		