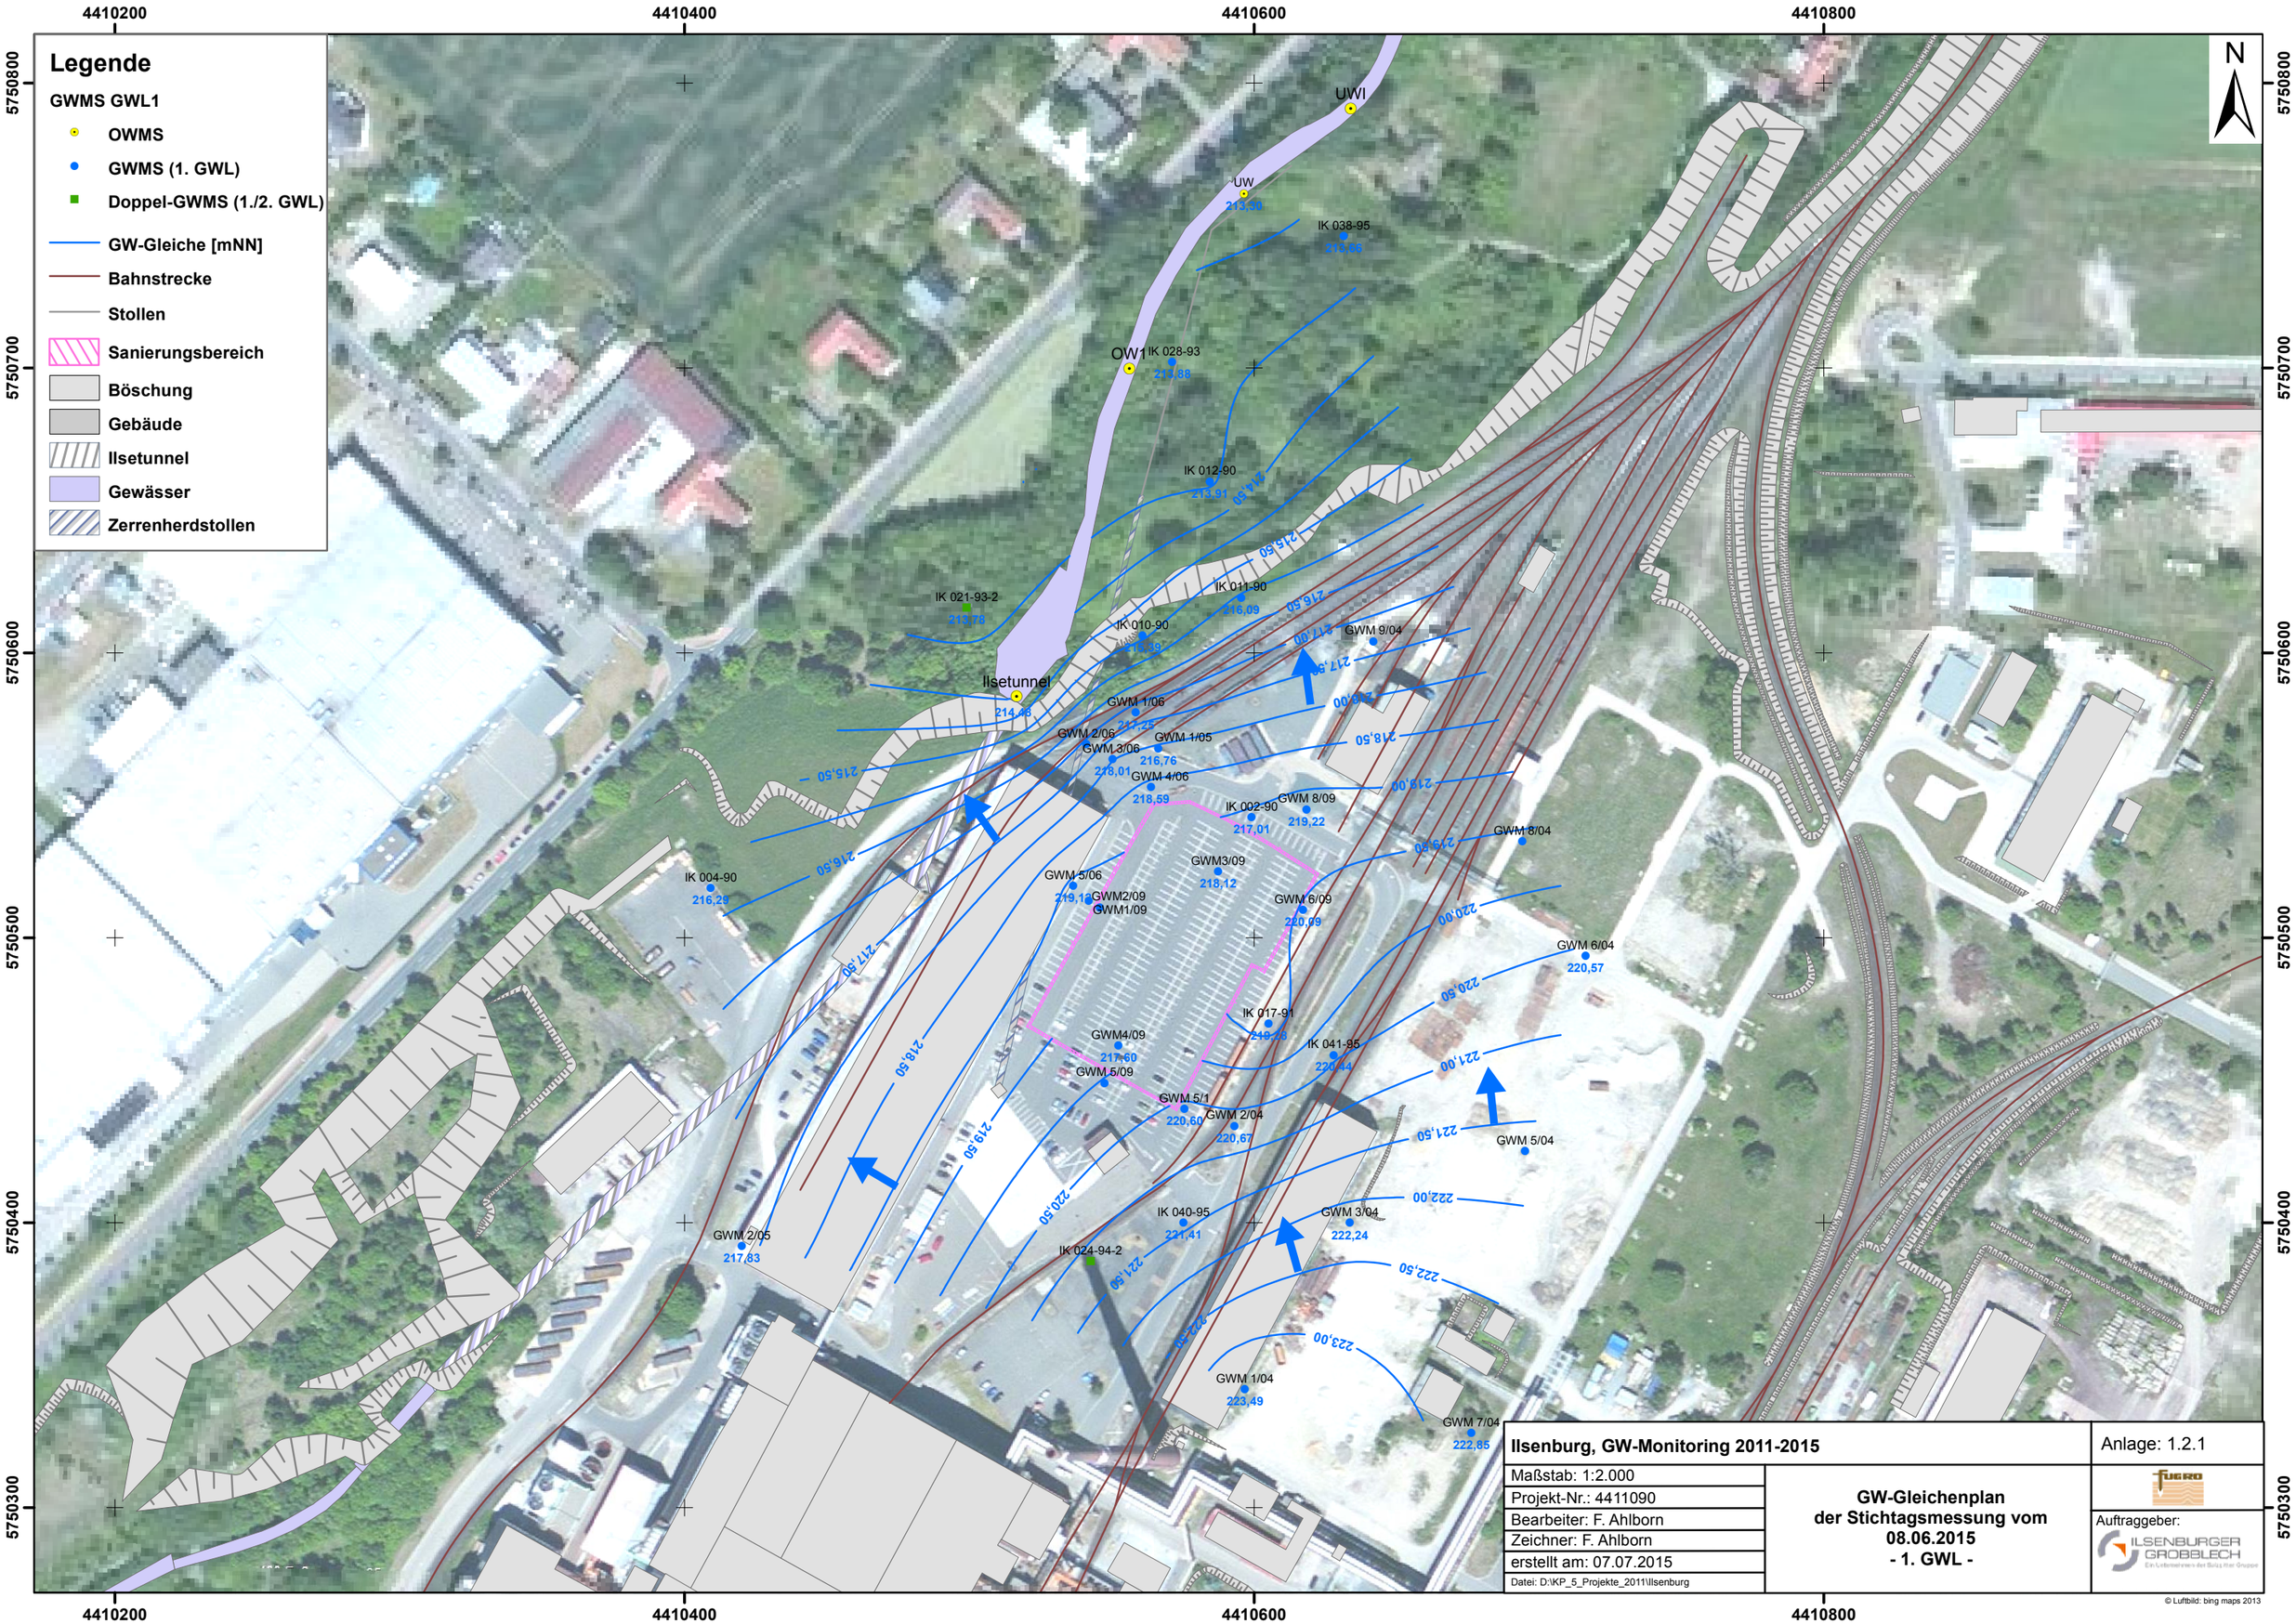

Ilsenburg, GW-Monitoring 2011-2015		Anlage: 1.2.1
Maßstab: 1:2.000	**GW-Gleichenplan der Stichtagsmessung vom 08.06.2015 - 1. GWL -**	FUGRO
Projekt-Nr.: 4411090		Auftraggeber:
Bearbeiter: F. Ahlborn		ILSENBURGER GROBBLECH
Zeichner: F. Ahlborn		
erstellt am: 07.07.2015		
Datei: D:\KP_5_Projekte_2011\Ilsenburg		

© Luftbild: bing maps 2013