


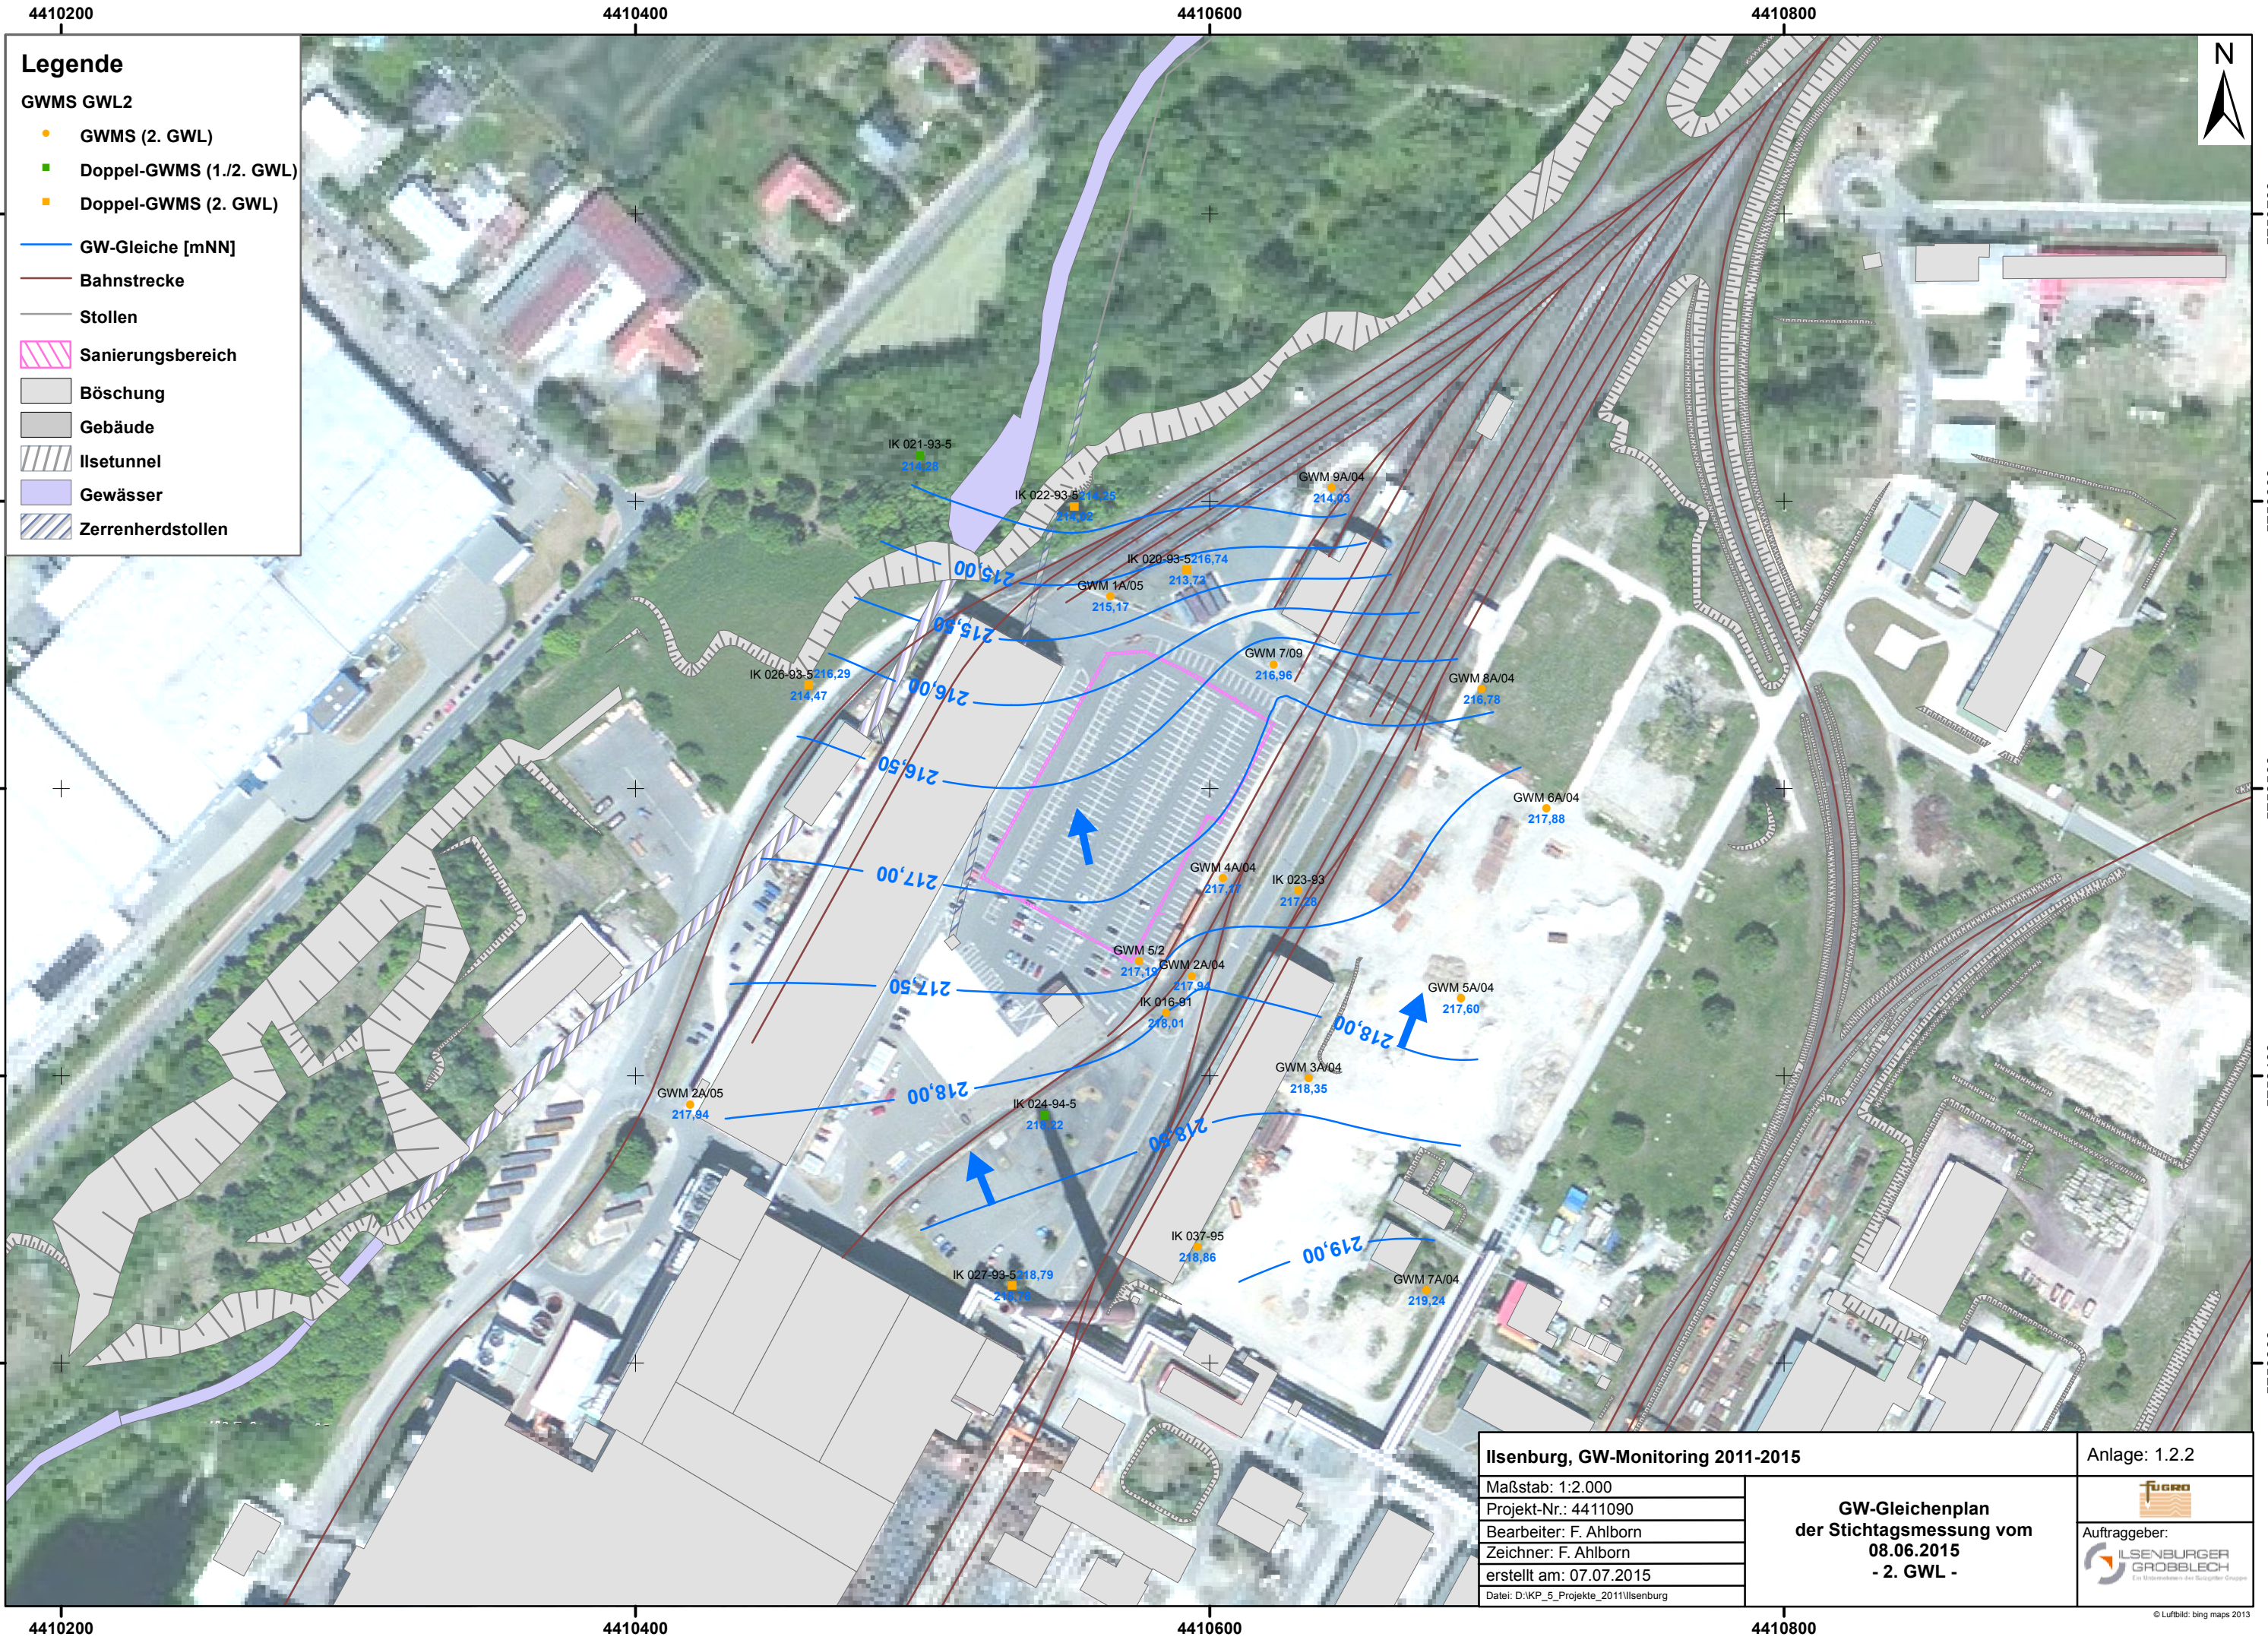

Legende

GWMS GWL2

GWMS (2. GWL)

Doppel-GWMS (1./2. GWL)

Doppel-GWMS (2. GWL)

GW-Gleiche [mNN]

Bahnstrecke

Stollen

Sanierungsbereich

Böschung

Gebäude

Ilsetunnel

Gewässer

Zerrenherdstollen

Ilsenburg, GW-Monitoring 2011-2015			Anlage: 1.2.2
Maßstab: 1:2.000	GW-Gleichenplan der Stichtagsmessung vom 08.06.2015 - 2. GWL -		Auftraggeber: Ein Unternehmen der Süßgrün Gruppe
Projekt-Nr.: 4411090			
Bearbeiter: F. Ahlborn			
Zeichner: F. Ahlborn			
erstellt am: 07.07.2015			
Datei: D:\KP_5_Projekte_2011\Ilsenburg			

© Luftbild: bing maps 2013