


Ilse - Tunnel - Ilse
Station Ilse: 32+417 ÷ 31+531

Entnahmebauwerk
Einlauf Lösch-
und Kühlwasserteich

Grabenverfüllung

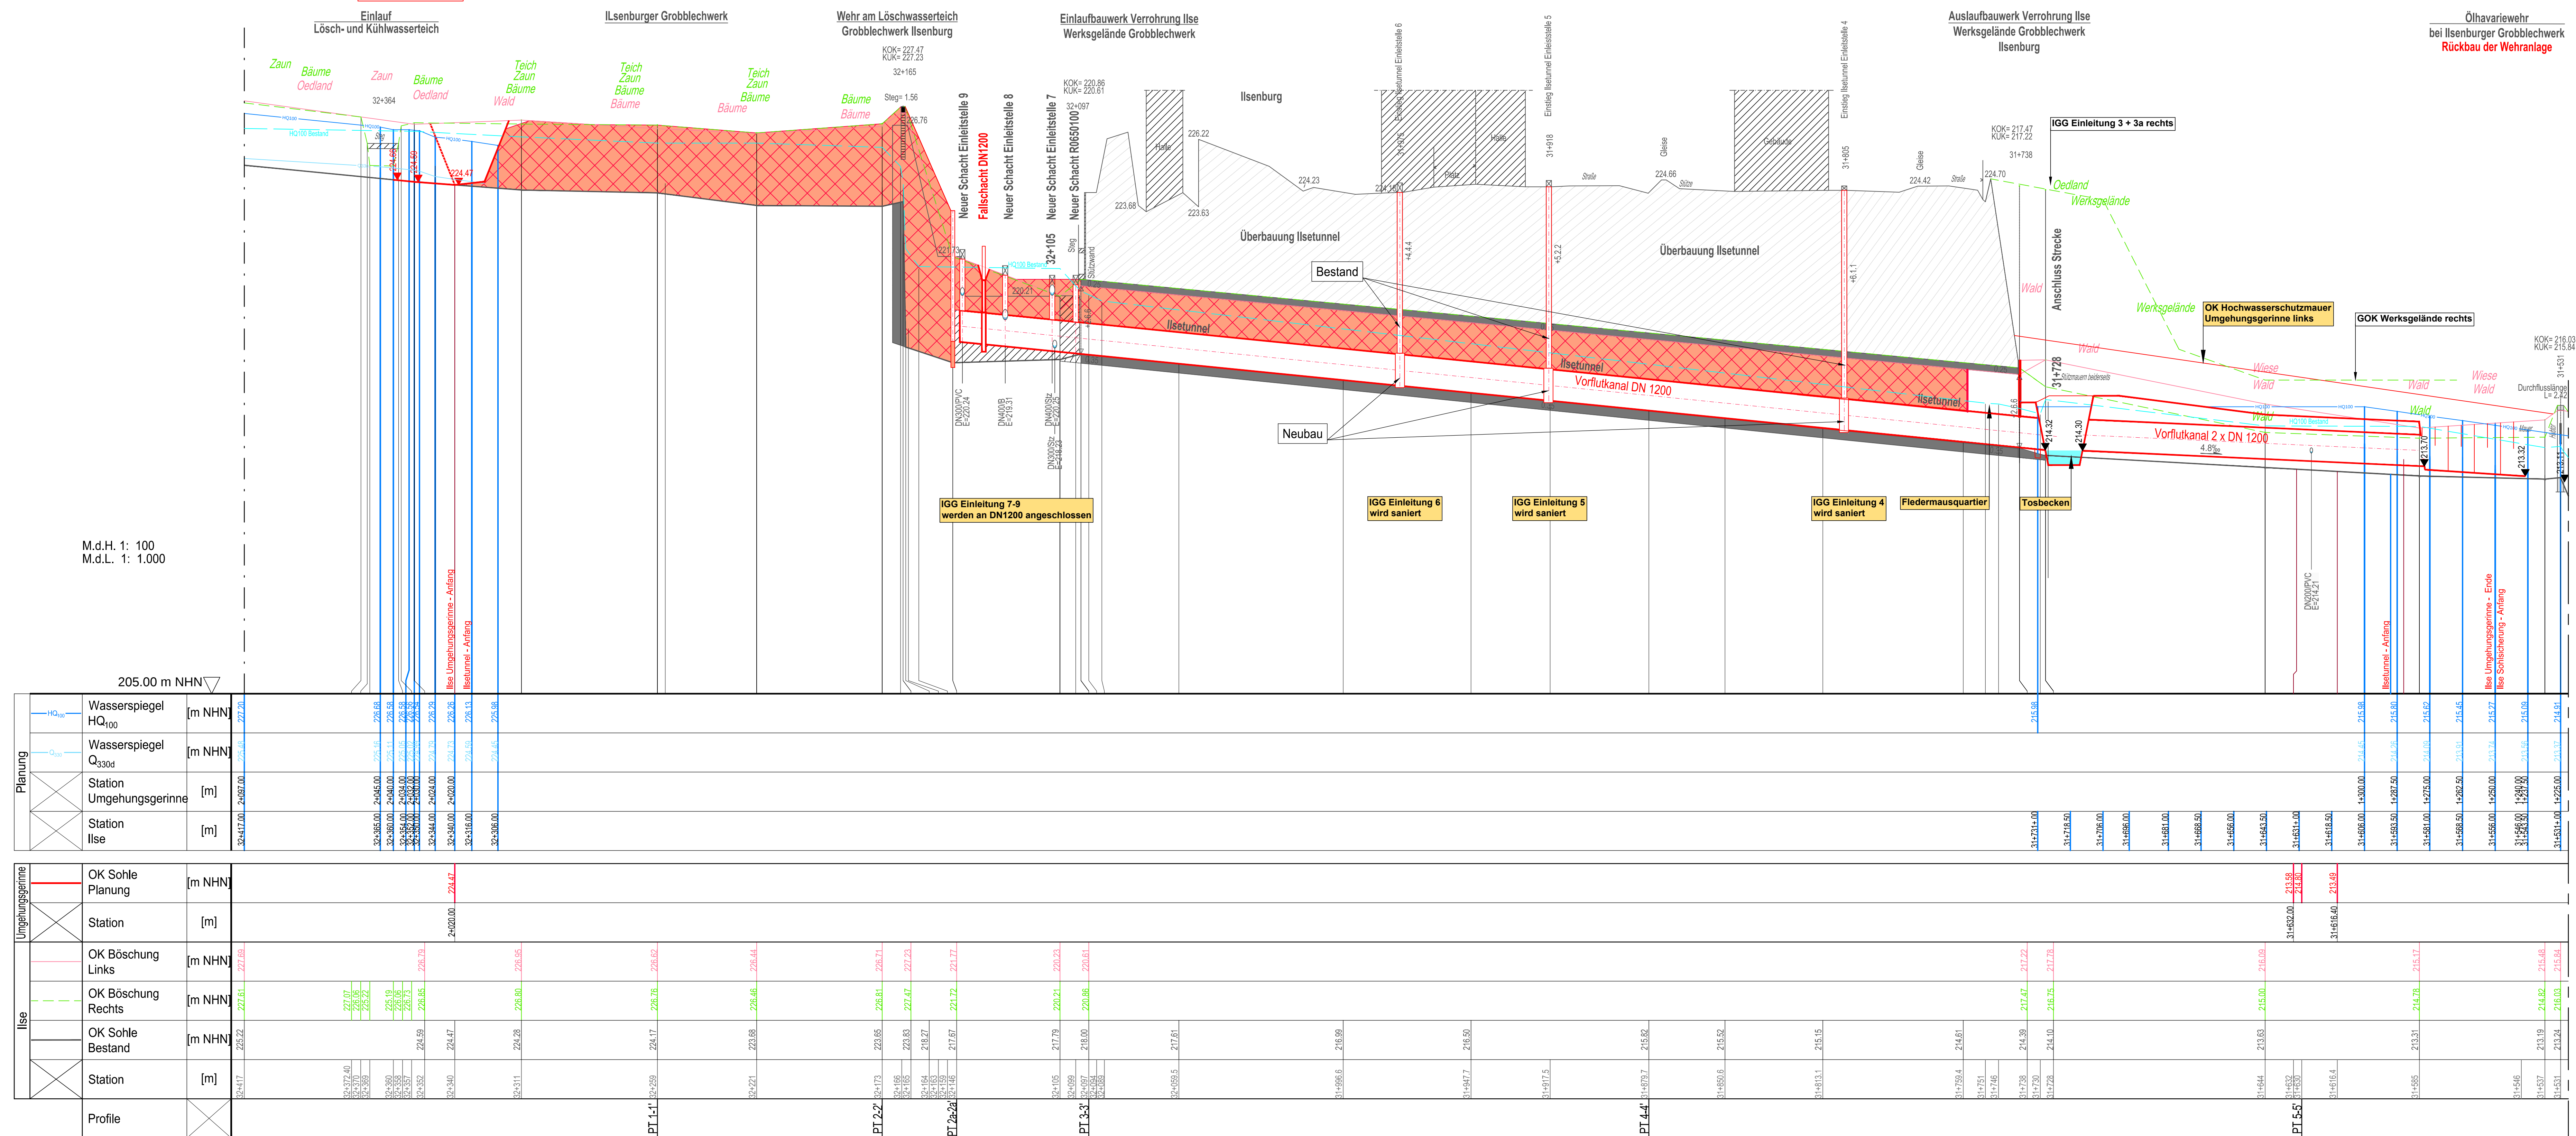

Auftraggeber  LHW SACHSEN-ANHALT		Landesbetrieb für Hochwasserschutz und Wasserwirtschaft Otto-von-Guericke-Straße 5, 39104 Magdeburg, Tel. (0391) 561-0	
Auftragnehmer	Name	Datum	Unterschrift
bearbeitet	Mr.	21.09.18	
gezeichnet	Kn.	21.09.18	
geprüft	ppa. Mr.	21.09.18	
Legabezug: LS 150 Höhenbezug: HS 160			
Landkreis: Gemeinde:			
Bestätigt:			
Entwurfs- und Genehmigungsplanung			
Leistungssphase:			
Stand: 21.09.18	Maßstab: 1:1.000/100	Plan-Nr.: 2.2	Blatt: