


J:\116-LHW\A\116-5016_Umgehungsgerinne-fas07_Planung\7-3_Auftrag_Gerinn\CA\116-5016_73_203-1_LIS_Tunnel_Bestand.dwg

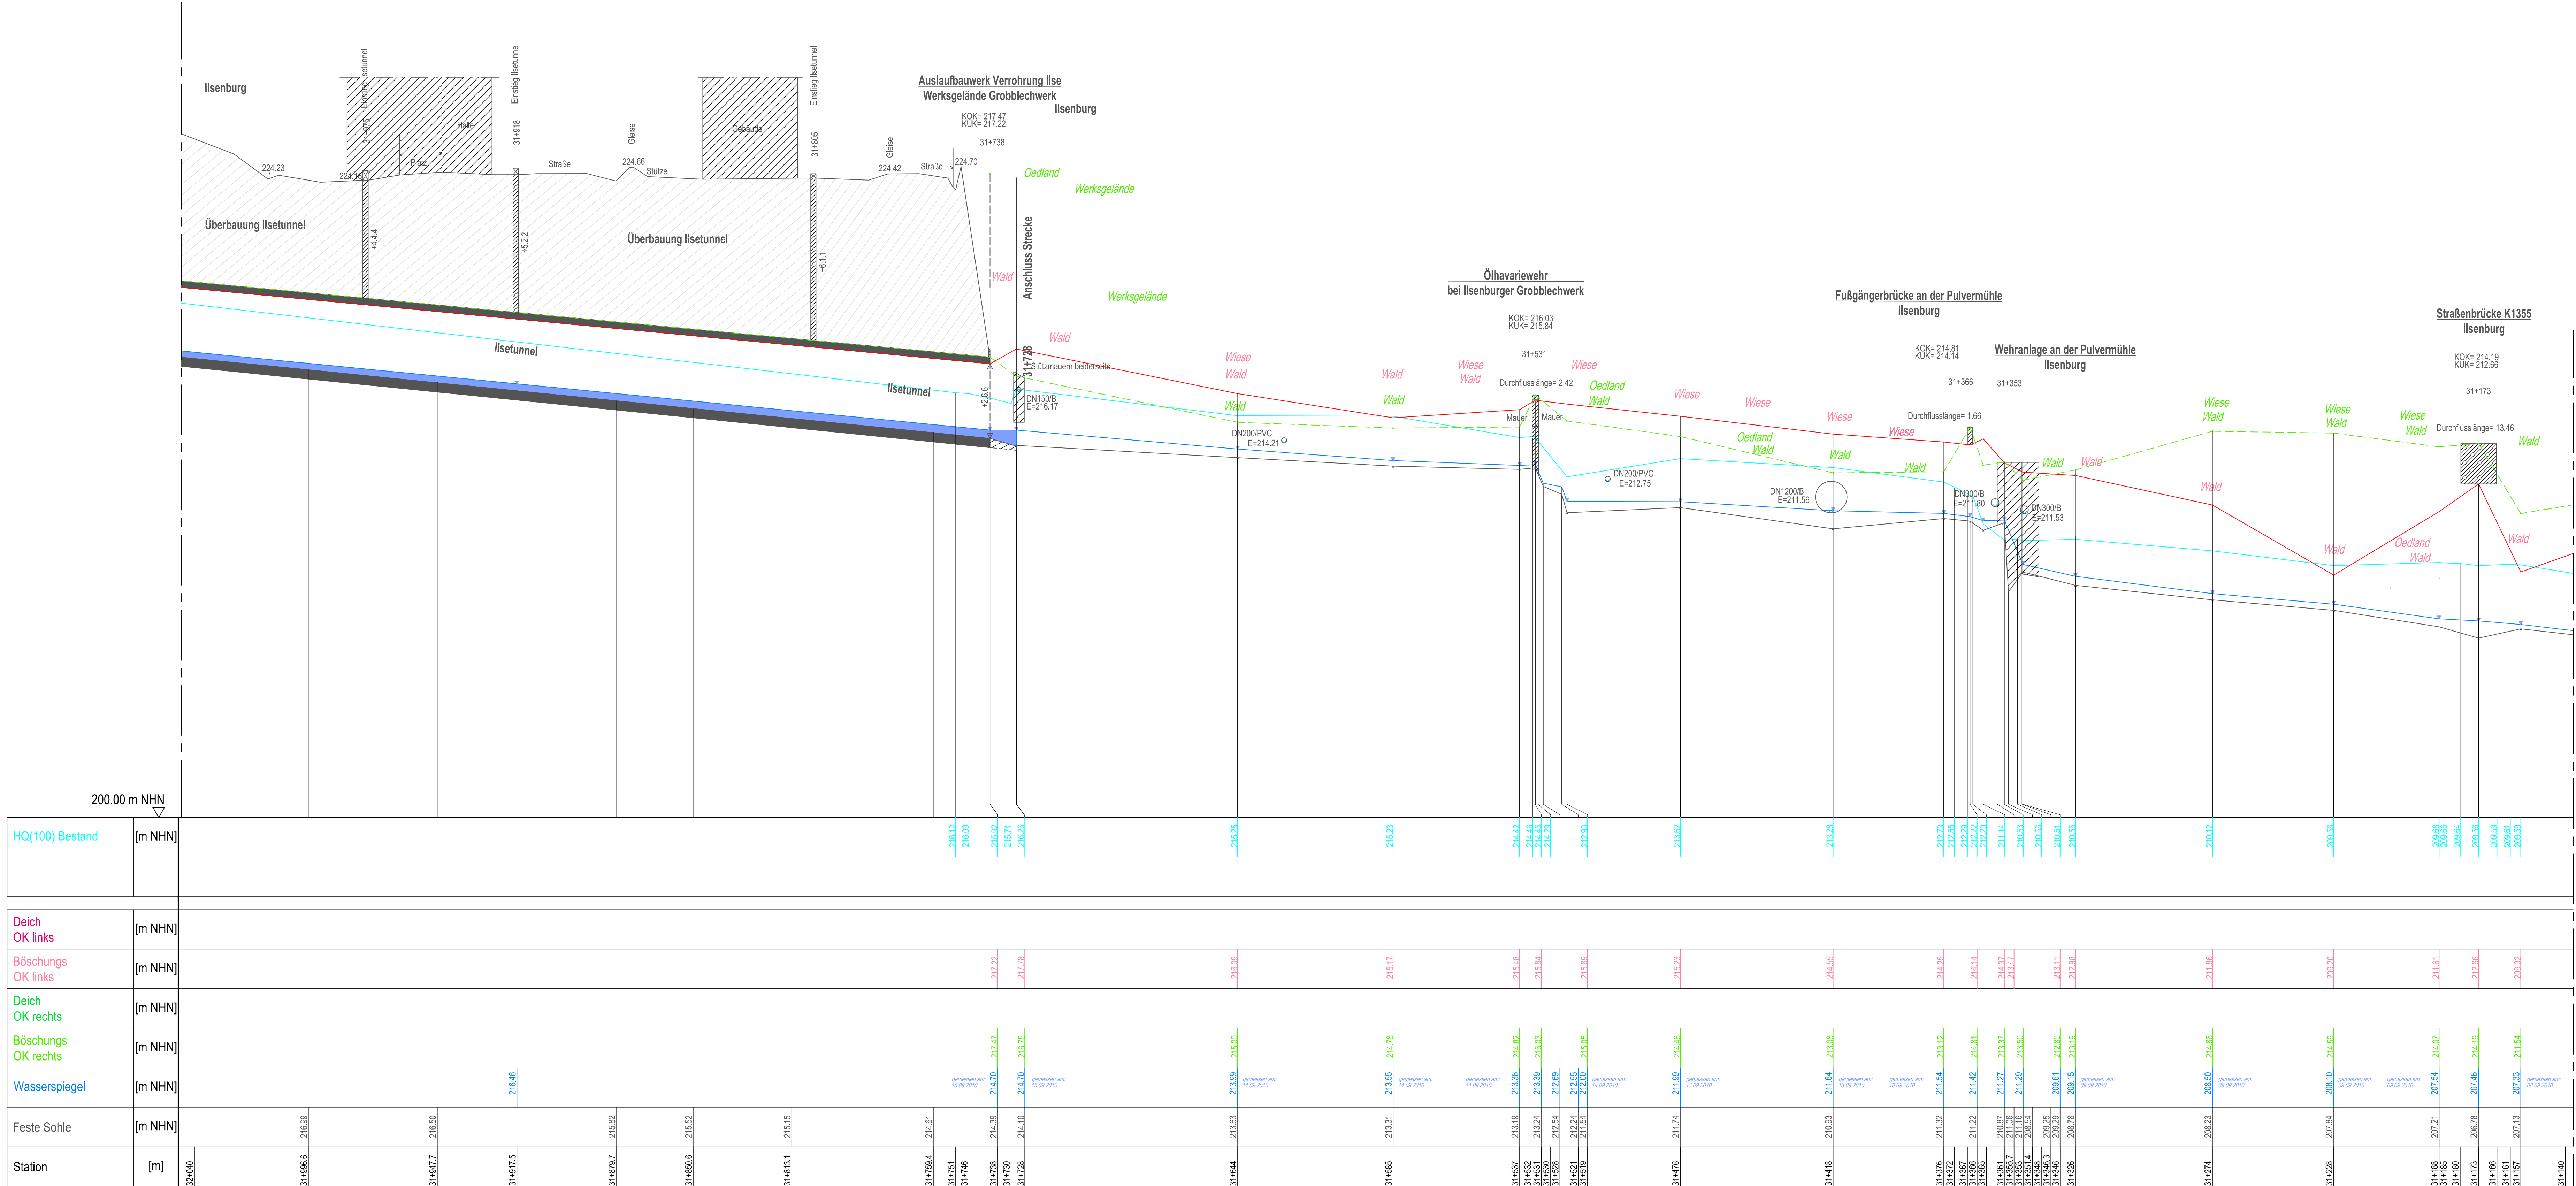

Auftraggeber



Landesbetrieb für Hochwasserschutz und Wasserwirtschaft
Otto-von-Guericke-Str. 5, 39104 Magdeburg, Tel.: (0391) 581-0

Auftragnehmer	Name	Datum	Unterschrift
bearbeitet	Mr.	21.09.18	
gezeichnet	Kn.	21.09.18	
geprüft	ppa. Mr.	21.09.18	

Lagebezug:
Höhenbezug:

LS 150
HS 160

Landkreis:
Gemeinde:

Bestallt:

**WASSERBAU – SEIT 1963.**
Prof. Dr.-Ing. W. Hartung + Partner
Ingenieurgesellschaft für Wasserbau mbH
Husarenstraße 6 • 38102 Braunschweig
Tel. 0531 129 07-45 • mail@hup-wasserbau.de

WRRL - Gewässerentwicklung
Wiederherstellung der ökologischen Durchgängigkeit
Umgehungsgerinne in der Ilse nördlich von Ilsenburg
Teil 1: Technische Planung
Längsschnitt Bestand - Isetunnel 1
Station: 32+040 + 31+140

Entwurfs- und Genehmigungsplanung
Leistungsphase:
Stand: 21.09.18 Maßstab: 1:1.000/100 Plan-Nr.: 2.3 Blatt:

Blattgröße: 180x 500