


J:\116-LHW\A\116-5016_Umgebungsergänze-fas07_Planung\7-3_Auftrag_Geom\CA0\116-5016_73_203-1_LIS_Tunnel_Bestand.dwg

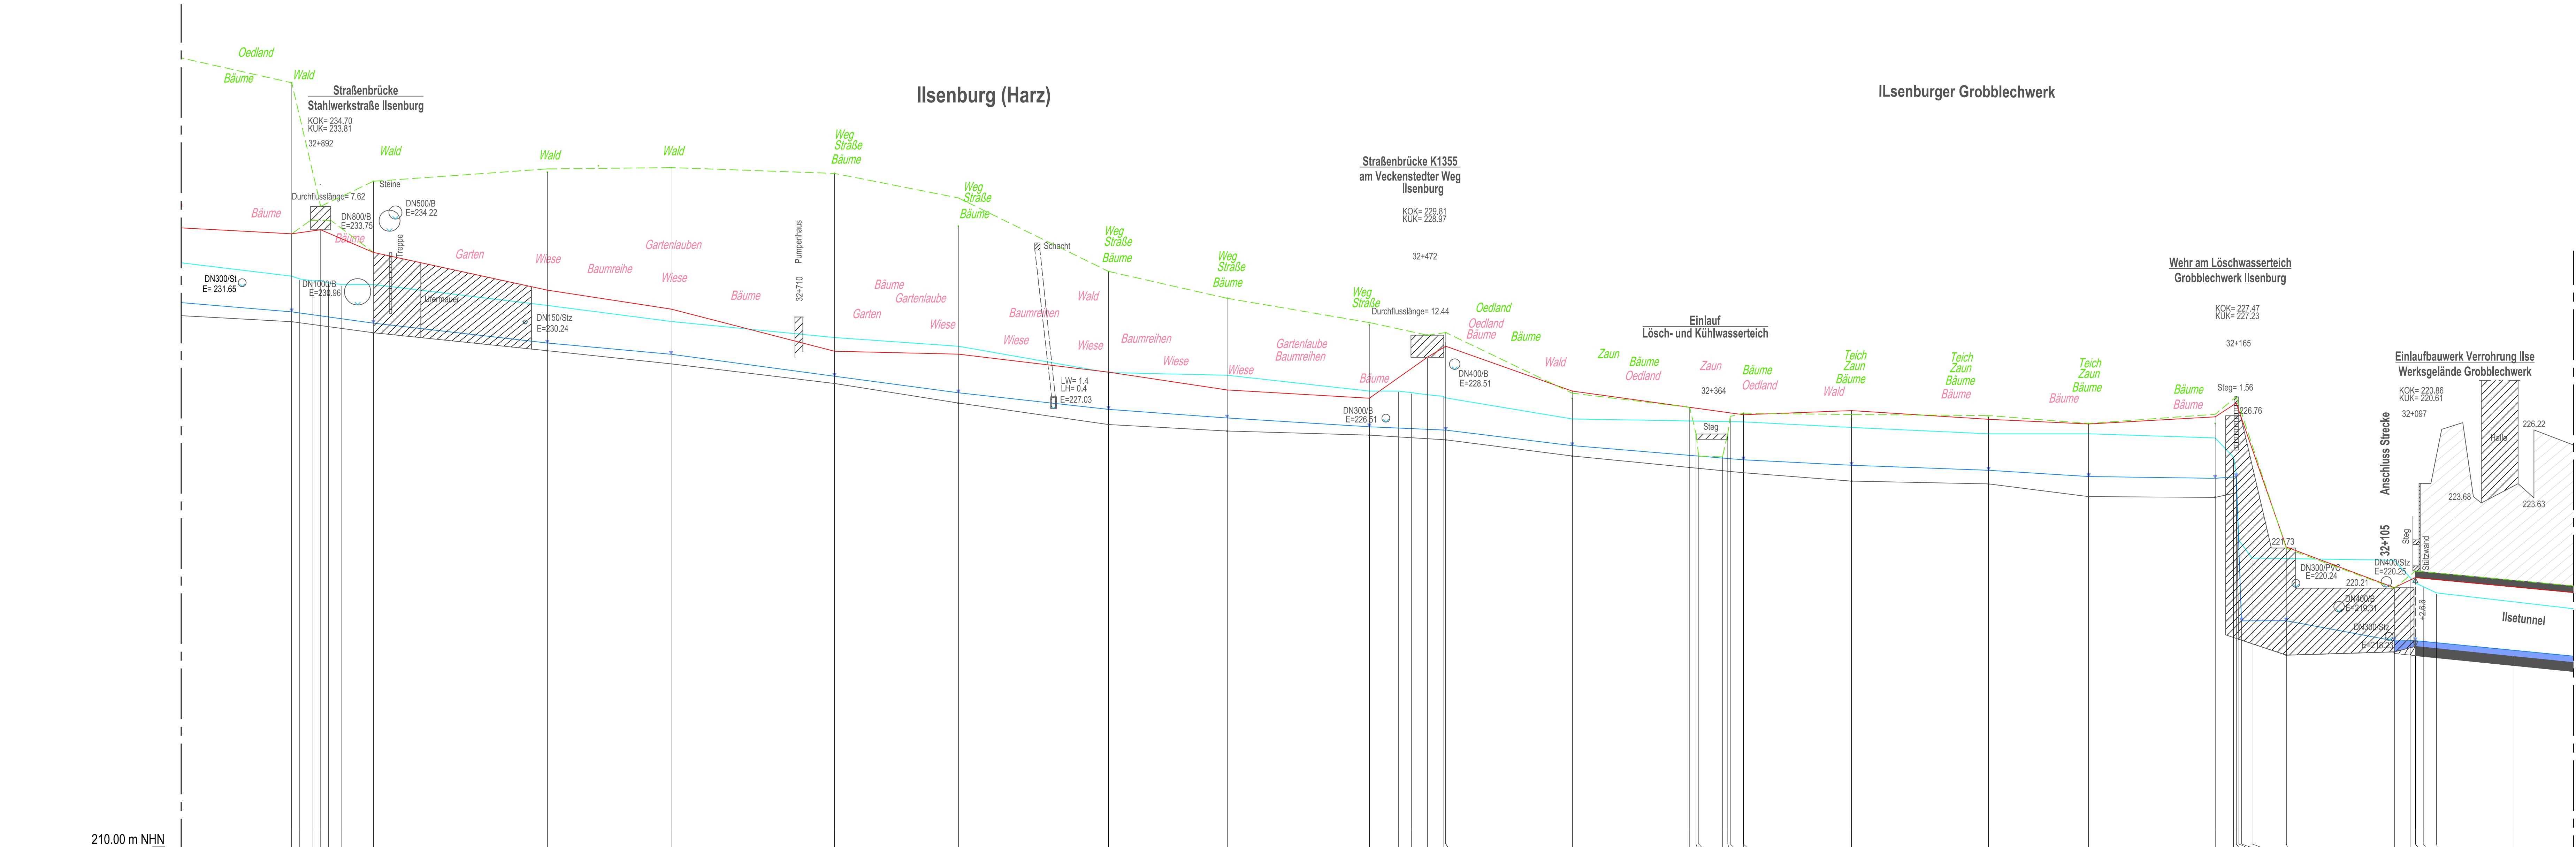

HQ(100) Bestand	[m NHN]	
-----------------	---------	--	--	

Auftraggeber



Landesbetrieb für Hochwasserschutz und Wasserwirtschaft

Obst-von-Guericke-Str. 5, 39104 Magdeburg, Tel.: (0391) 583-0

Auftragnehmer

Name

Datum

Unterschrift

bearbeitet

Mr.

21.09.18

gezeichnet

Kn.

21.09.18

geprüft

ppa. Mr.

21.09.18

Lagebezug:

LS 150
HS 160

Landkreis:

Gemeinde:

Bestallt:

Entwurfs- und Genehmigungsplanung

Leistungsphase:

Stand: 21.09.18

Maßstab: 1:1.000/100

Plan-Nr.: 2.4

Blatt:

WASSERBAU

– SEIT 1963.

Prof. Dr.-Ing. W. Hartung + Partner

Ingenieurgesellschaft für Wasserbau mbH

Husarenstraße 6 • 38102 Braunschweig

Tel. 0531 129 07-45 • mail@hup-wasserbau.de

WRRL – Gewässerentwicklung

Wiederherstellung der ökologischen Durchgängigkeit

Umgebungsergänze in der Ilse nördlich von Ilsenburg

Teil 1: Technische Planung

Längsschnitt Bestand - Ilsetunnel 2

Station: 32+940 + 32+040