

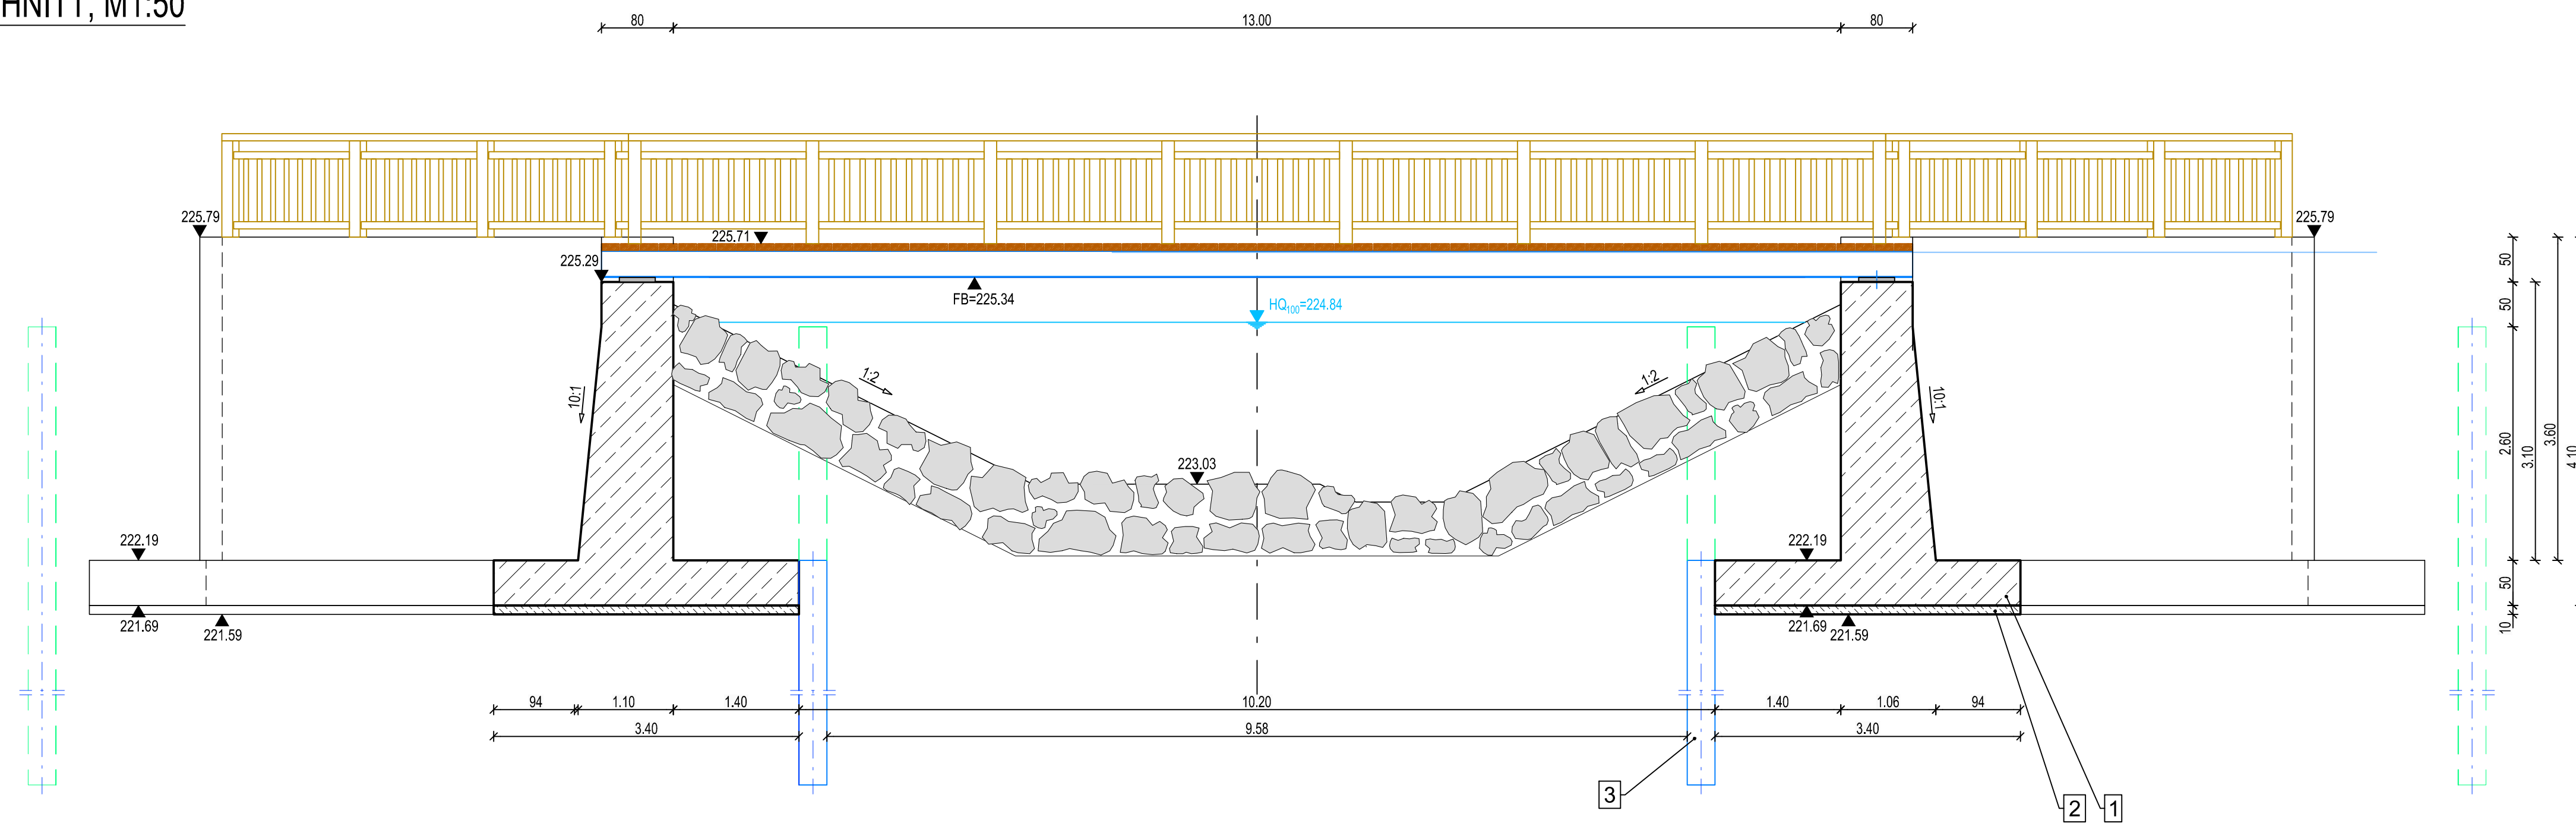
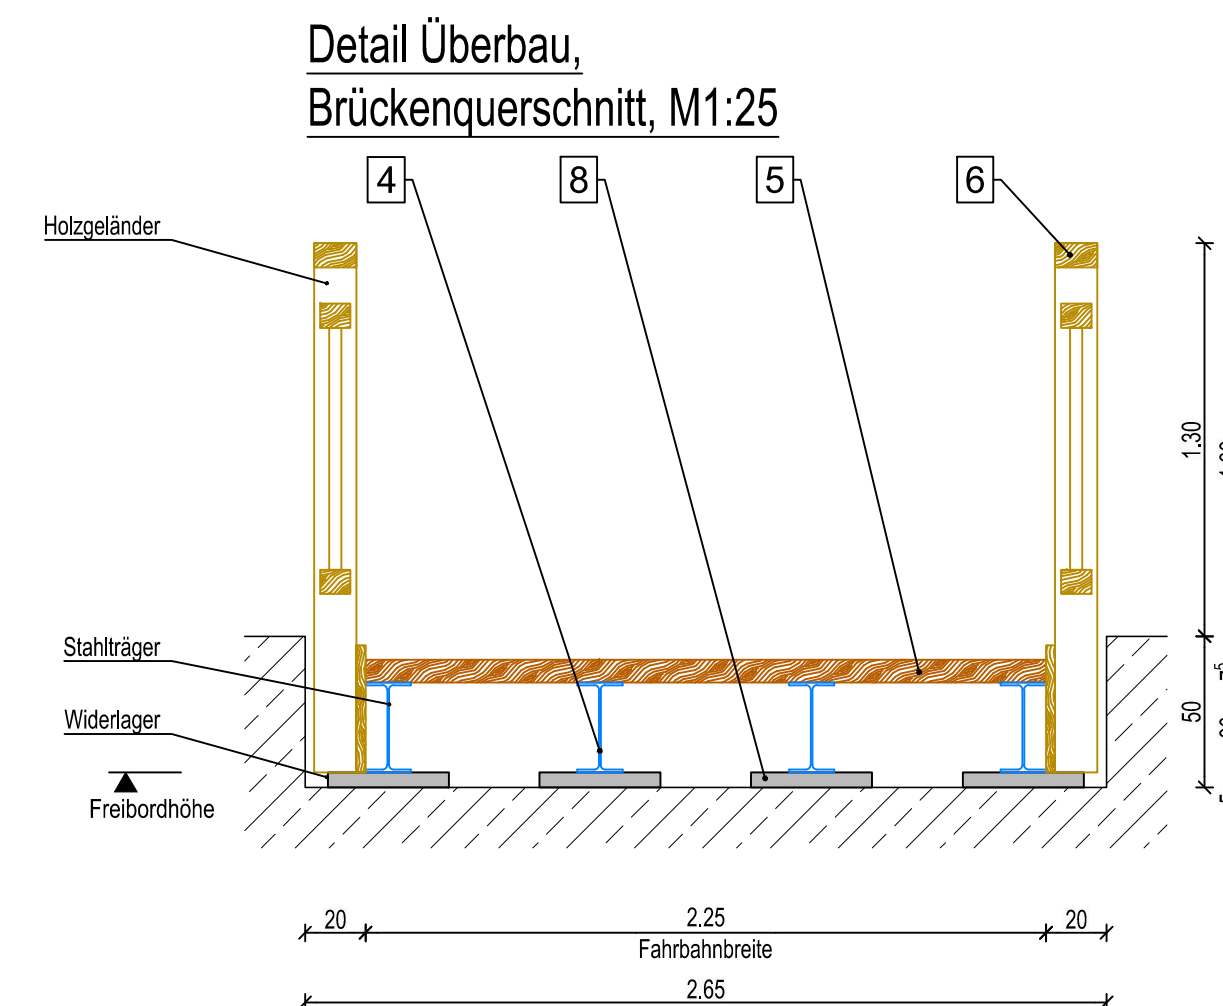


DRAUFSICHT, M1:50

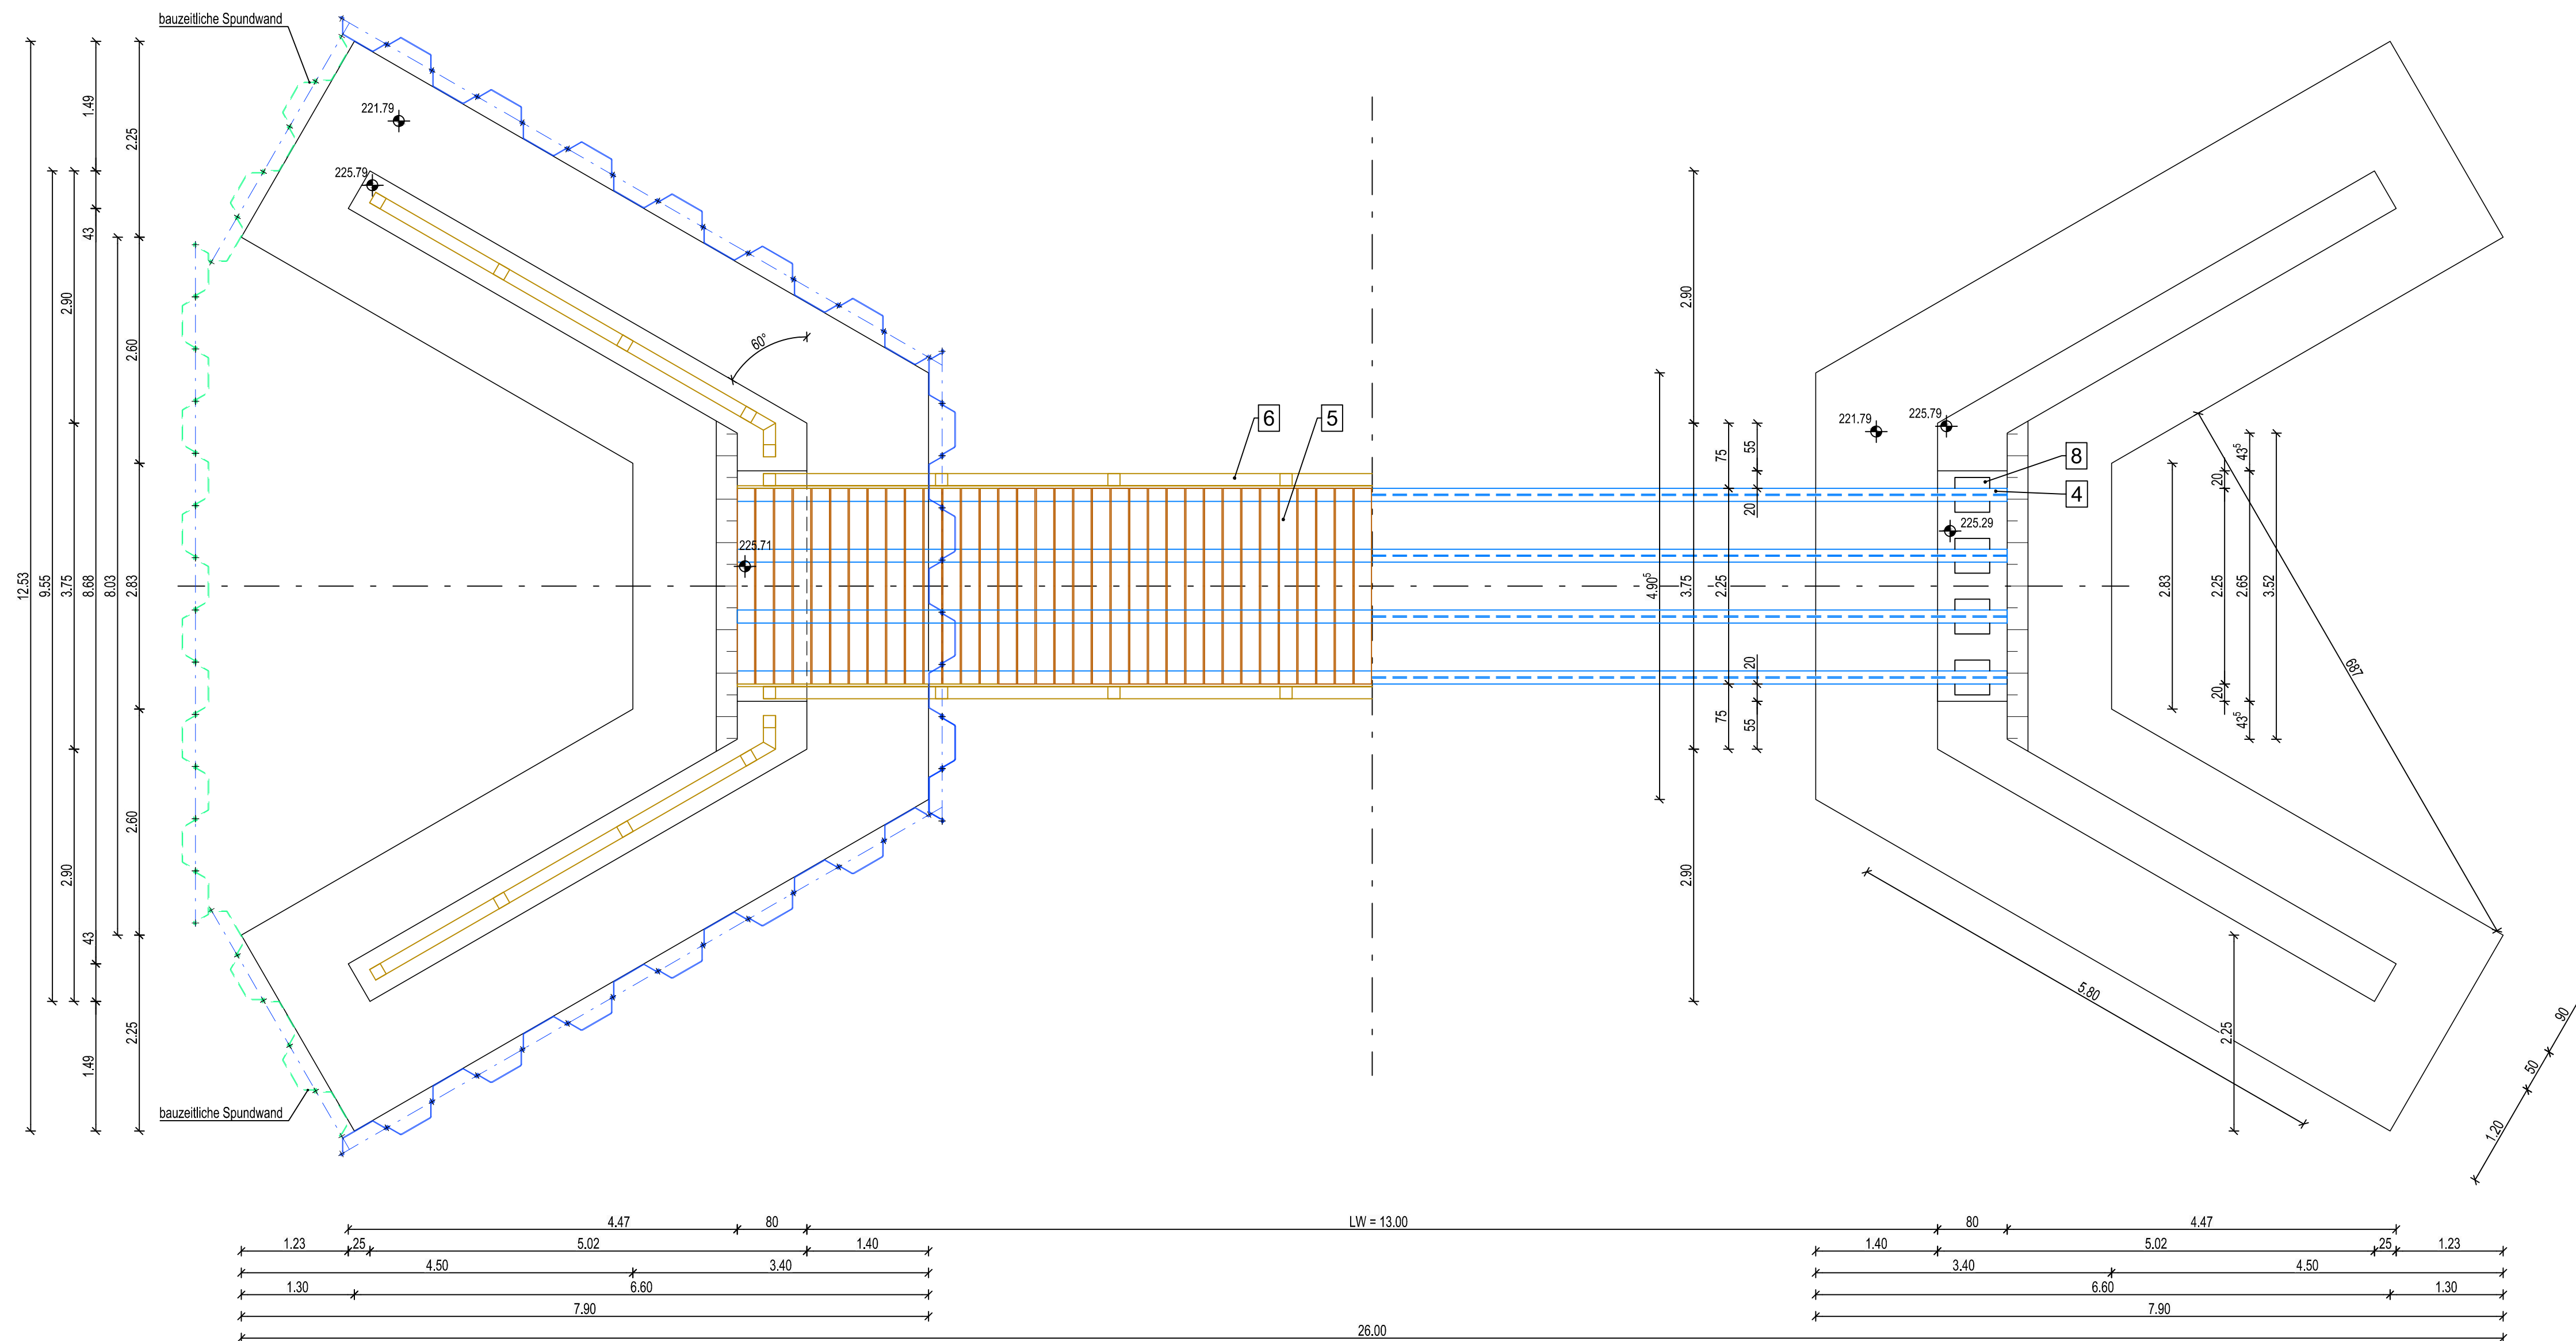

Detail Überbau,
Brückenquerschnitt, M1:25

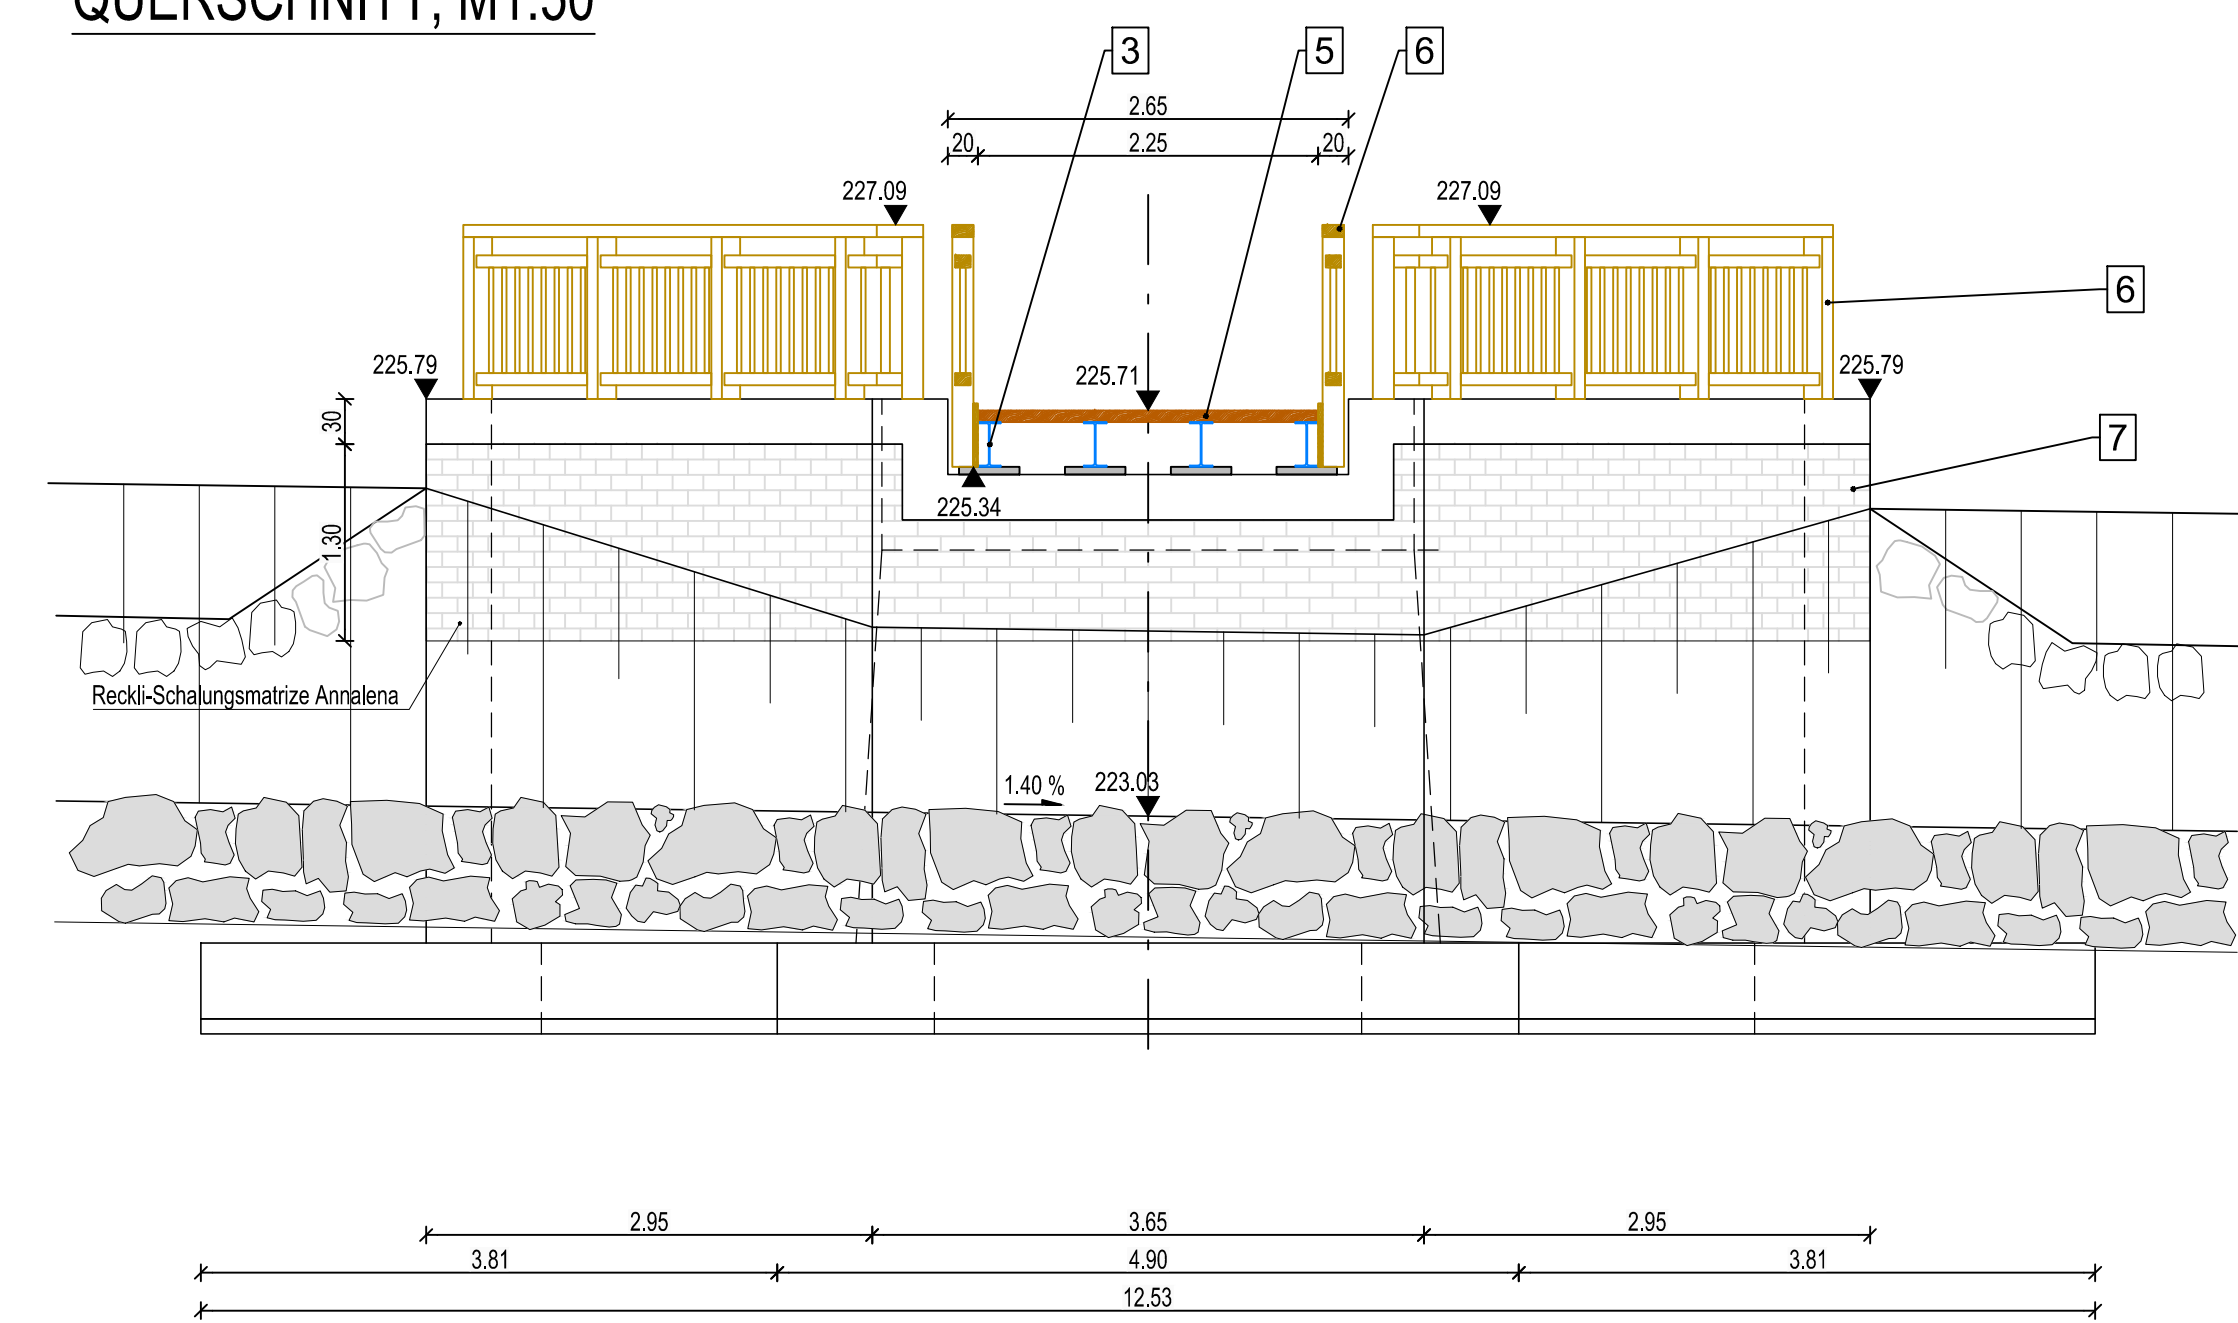

Bauteil	Material
1. Konstruktionselemente	Stahlbeton C35/45 mit hohem Wasserdringwiderstand
2. Sauberkeitsschicht	Beton C8/10 ; XD
3. Spundwände, Profil und Länge gem. Statik	ST 235 R
4. Stahlträger, gem. Statik	Stahl S235 JR G2, feuerverzinkt 80 mym
5. Holzbelag	Eiche, GK1 III , imprägniert
6. Holzgeländer, h = 1,30m	Lärche, GK1 III , imprägniert
7. Sichtbetonfläche	z.B. RECKL® Strukturmatrize Annalena
8. Lager	Elastomer

Hinweis:
Abmessungen nach konstruktiven, statischen
und wirtschaftlichen Erfahrungswerten

Auftraggeber  SACHSEN-ANHALT		Landesbetrieb für Hochwasserschutz und Wasserwirtschaft Otto-von-Guericke-Str. 5, 39104 Magdeburg, Tel.: (0391) 951-0	
			
Auftragnehmer	Name	Datum	Unterschrift
bearbeitet	Mr.	21.09.18	
gezeichnet	Kn.	21.09.18	
geprüft	ppa. Mr.	21.09.18	
Lagebezug: L.S 150 H.S 160		 WASSERBAU – SEIT 1963. Prof. Dr.-Ing. W. Hartung + Partner Ingenieurgesellschaft für Wasserbau mbH Husarenstraße 6 • 38102 Braunschweig Tel. 0531 129 07 45 • mail@hup-wasserbau.de	
Landkreis: Gemeinde:		WRRL – Gewässerentwicklung <i>Wiederherstellung der ökologischen Durchgängigkeit</i> Umgehungsgerinne in der Ilse nördlich von Ilseburg Teil 1: Technische Planung	
Bestatigt:		Zufahrtsbrücke Süd - Station: 1+920 Entwurfs- und Genehmigungsplanung	
		Leistungsphase:	
		Stand: 21.09.18	Maßstab: 1:50, 1:20
		Plan-Nr.:	4.8
		Blatt:	