


\\116-LHWSA\116-5016-Umgebungsentwerfen-Ise\07-Planung\7-3-Antragsgewässer-Geminn\CAD\116-5016-73-501-1-FB.dwg

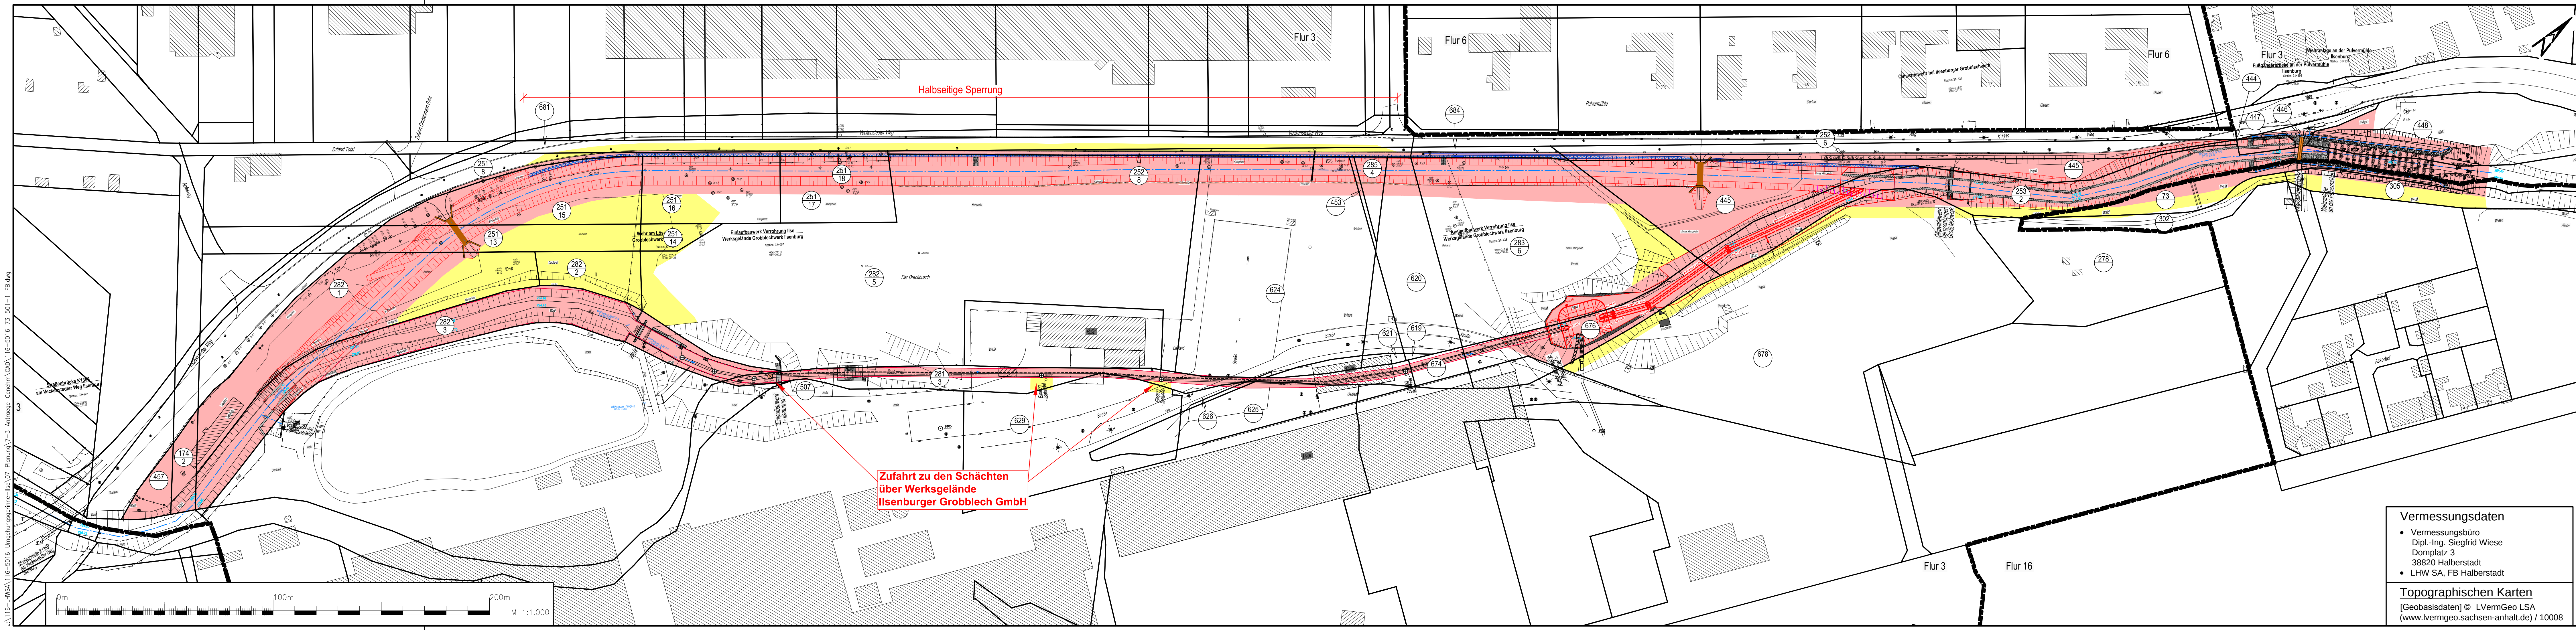

- dauernd beanspruchte Fläche
- bauzeitlich beanspruchte Fläche
- Flurstücks-Nr. 448

Vermessungsdaten

- Vermessungsbüro
- Dipl.-Ing. Siegfried Wiese
- Domplatz 3
- 38820 Halberstadt
- LHW SA, FB Halberstadt

Topographischen Karten

[Geobasisdaten] © L VermGeo LSA
(www.lvermgeo.sachsen-anhalt.de) / 10008

Auftraggeber

LHW SACHSEN-ANHALT

Landesbetrieb für Hochwasserschutz und Wasserwirtschaft
Otto-von-Guericke-Str. 5, 39104 Magdeburg, Tel.: (0391) 581-0

Auftragnehmer	Name	Datum	Unterschrift
bearbeitet	Mr.	21.09.18	
gezeichnet	Kn.	21.09.18	
geprüft	ppa. Mr.	21.09.18	

WASSERBAU – SEIT 1963.

Prof. Dr.-Ing. W. Hartung + Partner
Ingenieurgesellschaft für Wasserbau mbH

Husarenstraße 6 • 38102 Braunschweig
Tel. 0531 129 07-45 • mail@hup-wasserbau.de

WRR - Gewässerentwicklung
Wiederherstellung der ökologischen Durchgängigkeit
Umgebungserinne in der Ise nördlich von Ilseburg
Teil 1: Technische Planung
Flächenbedarfsplan

Entwurfs- und Genehmigungsplanung

Leistungsphase:

Stand: 21.09.18 Maßstab: 1:1.000 Plan-Nr.: 5.1 Blatt: