


\\L116-LHWSA\116-5016-Umgebungsentwerfen-Ise\07-Planung\7-3_Antreage_Geraem\CAD\116-5016-73_601-1_BF.dwg

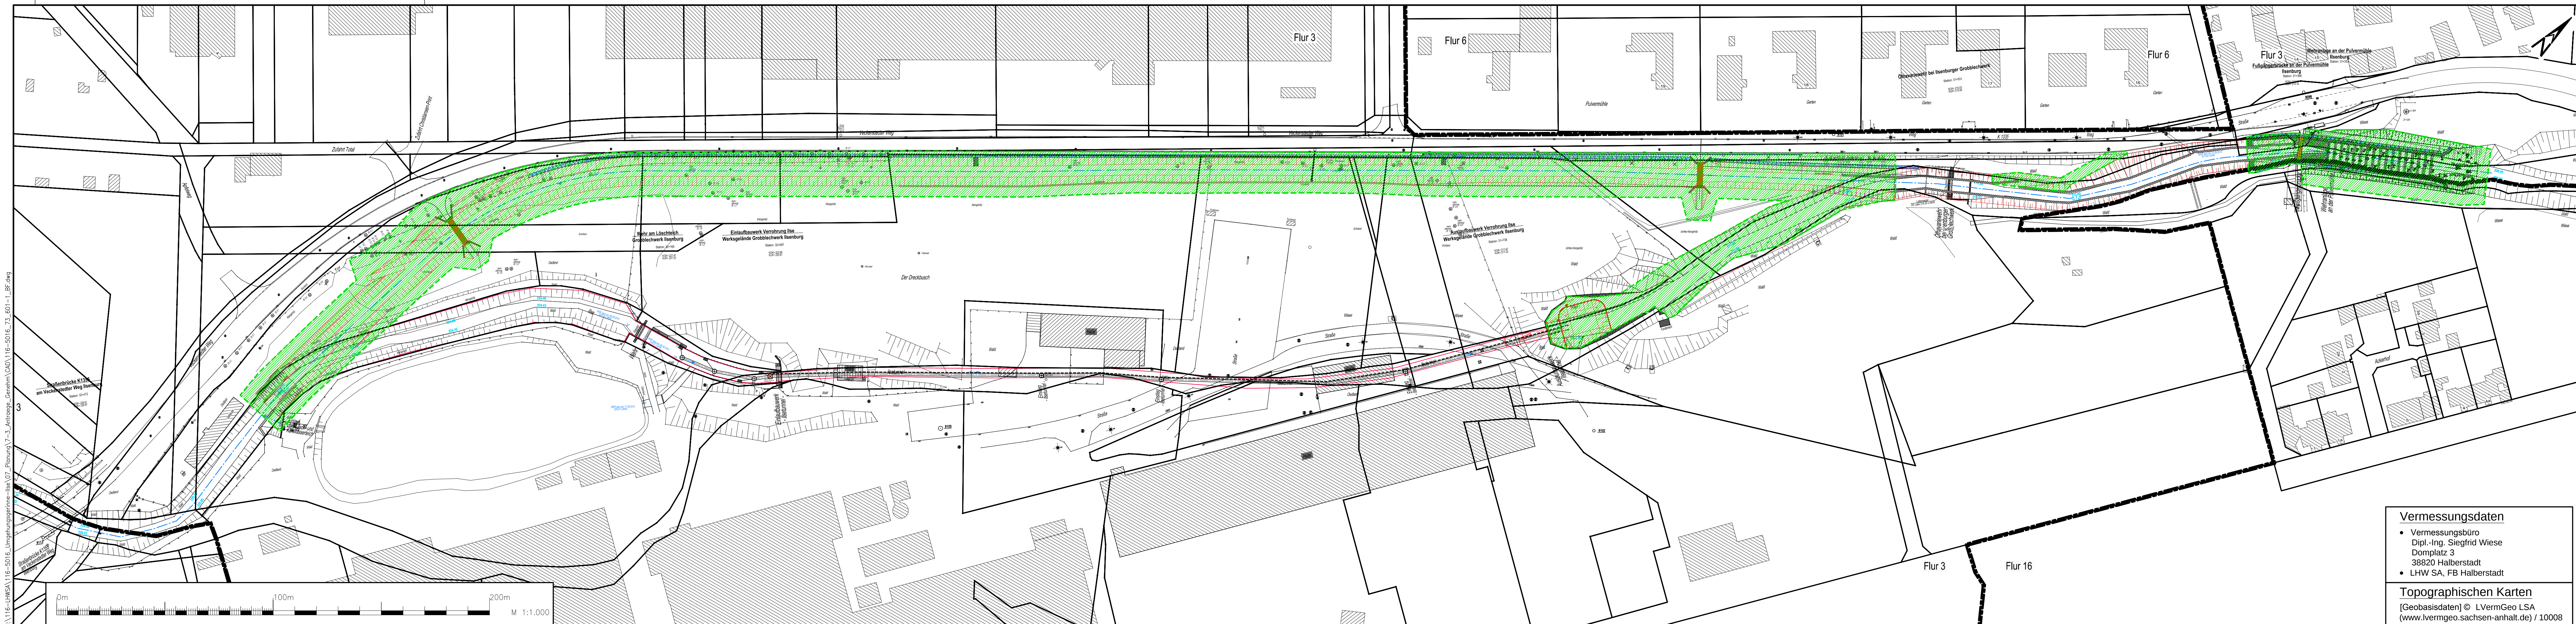

 Bereich für Baumfällarbeiten

Vermessungsdaten

- Vermessungsbüro
Dipl.-Ing. Siegfried Wiese
Domplatz 3
38820 Halberstadt
- LHW SA, FB Halberstadt

Topographischen Karten
[Geobasisdaten] © L VermGeo LSA
(www.lvermgeo.sachsen-anhalt.de) / 10008

Auftraggeber		 SACHSEN-ANHALT		Landesbetrieb für Hochwasserschutz und Wasserwirtschaft Otto-von-Guericke-Str. 5, 39104 Magdeburg, Tel.: (0391) 581-0	
Auftragnehmer	Name	Datum	Unterschrift	 WASSERBAU – SEIT 1963. Prof. Dr.-Ing. W. Hartung + Partner Ingenieurgesellschaft für Wasserbau mbH Husarenstraße 6 • 38102 Braunschweig Tel. 0531 129 07-45 • mail@hup-wasserbau.de	
bearbeitet	Mr.	21.09.18			
gezeichnet	Kn.	21.09.18			
geprüft	ppa. Mr.	21.09.18			
Lagebezug: Hohenbezug:		LS 150 HS 160		WRRL - Gewässerentwicklung Wiederherstellung der ökologischen Durchgängigkeit Umgehungsgerinne in der Ise nördlich von Isenburg Teil 1: Technische Planung Lageplan Baumfällarbeiten	
Landkreis: Gemeinde:				Entwurfs- und Genehmigungsplanung Leistungsphase: Stand: 21.09.18 Maßstab: 1:1.000 Plan-Nr.: 6.1 Blatt:	
Bestätigt:					