



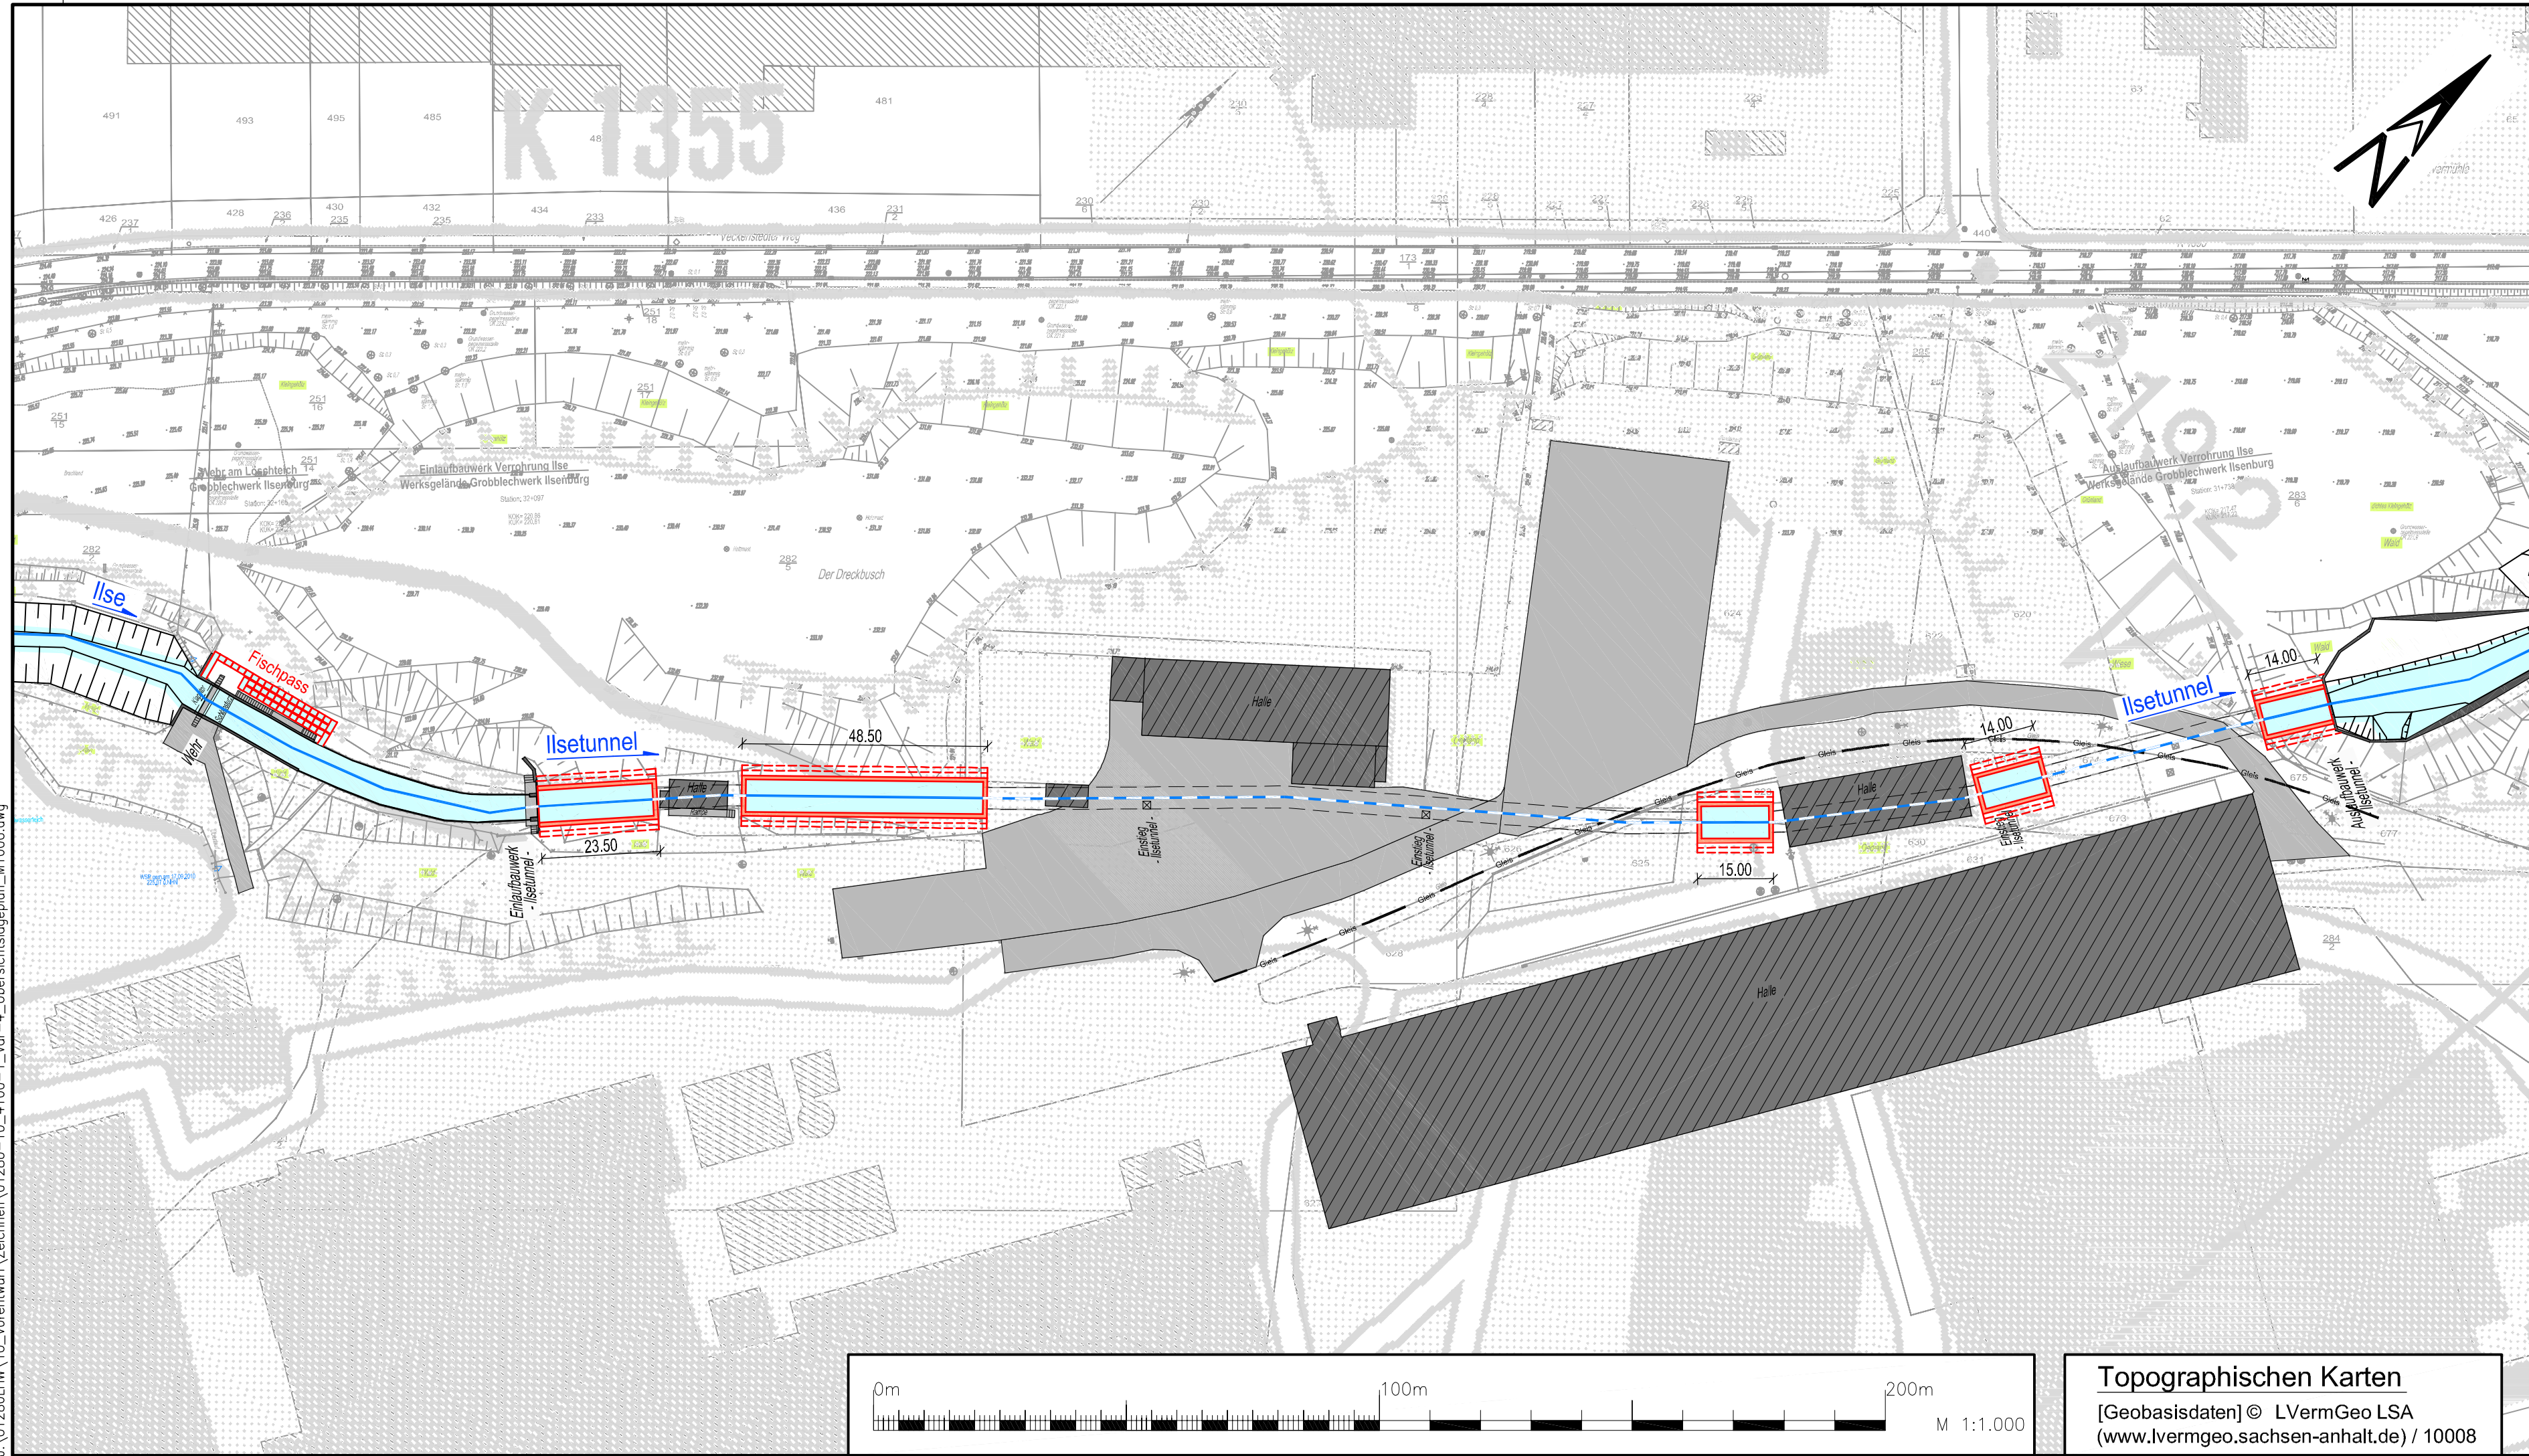

Regelprofil 1

M. 1:100

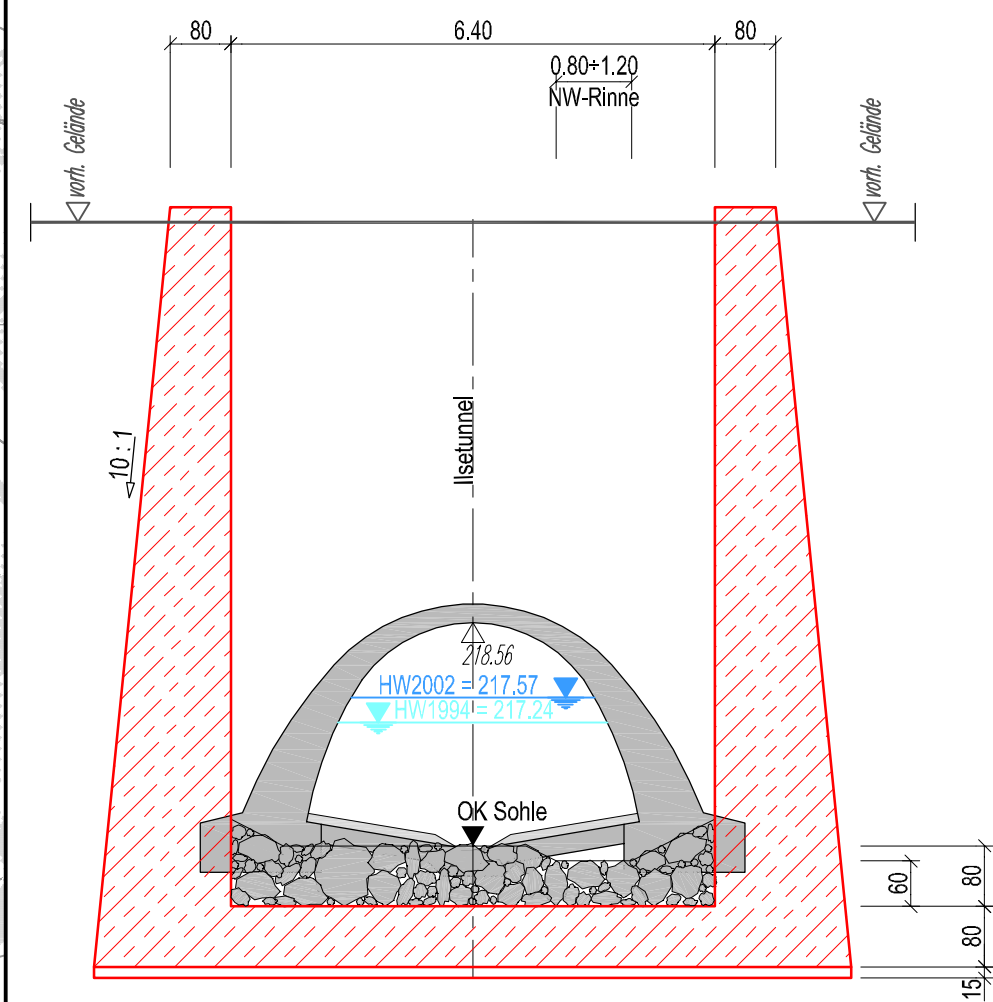

Legende:

- Gebäude
- Straße
- Isetunnel
- Gleis

Lagestatus 150		Höhenstatus 160	
3.			
2.			
1.			
Nr.	Art der Änderungen	Datum	Name



Landesbetrieb für Hochwasserschutz
und Wasserwirtschaft Sachsen-Anhalt

Umgehungsgerinne in der Ise
nördlich von Ilsenburg

VORPLANUNG

Variante IV
Öffnung des Isetunnels
Lageplan

INGENIEURGESELLSCHAFT FÜR WASSER- UND ABFALLWIRTSCHAFT MBH
PROF. DR.-ING. W. HARTUNG + PARTNER
BERATUNG · GUTACHTEN · PLANUNG · ÜBERWACHUNG
Prof. Dr.-Ing. W. Hartung + Partner
Ingenieurgesellschaft mbH
Leopoldstraße 38
38 100 Braunschweig

Auftr.-Nr.: 01.280
Anl.: 4.10
Ausf.:
Maßst.: 1:1.000
Braunschweig, den 02.10.2012
gezeichnet: M.Ulita
geprüft:
gesehen:

Tel.: 0531 24377 0
Fax: 0531 24377 99
email: office@hup-bs.com