


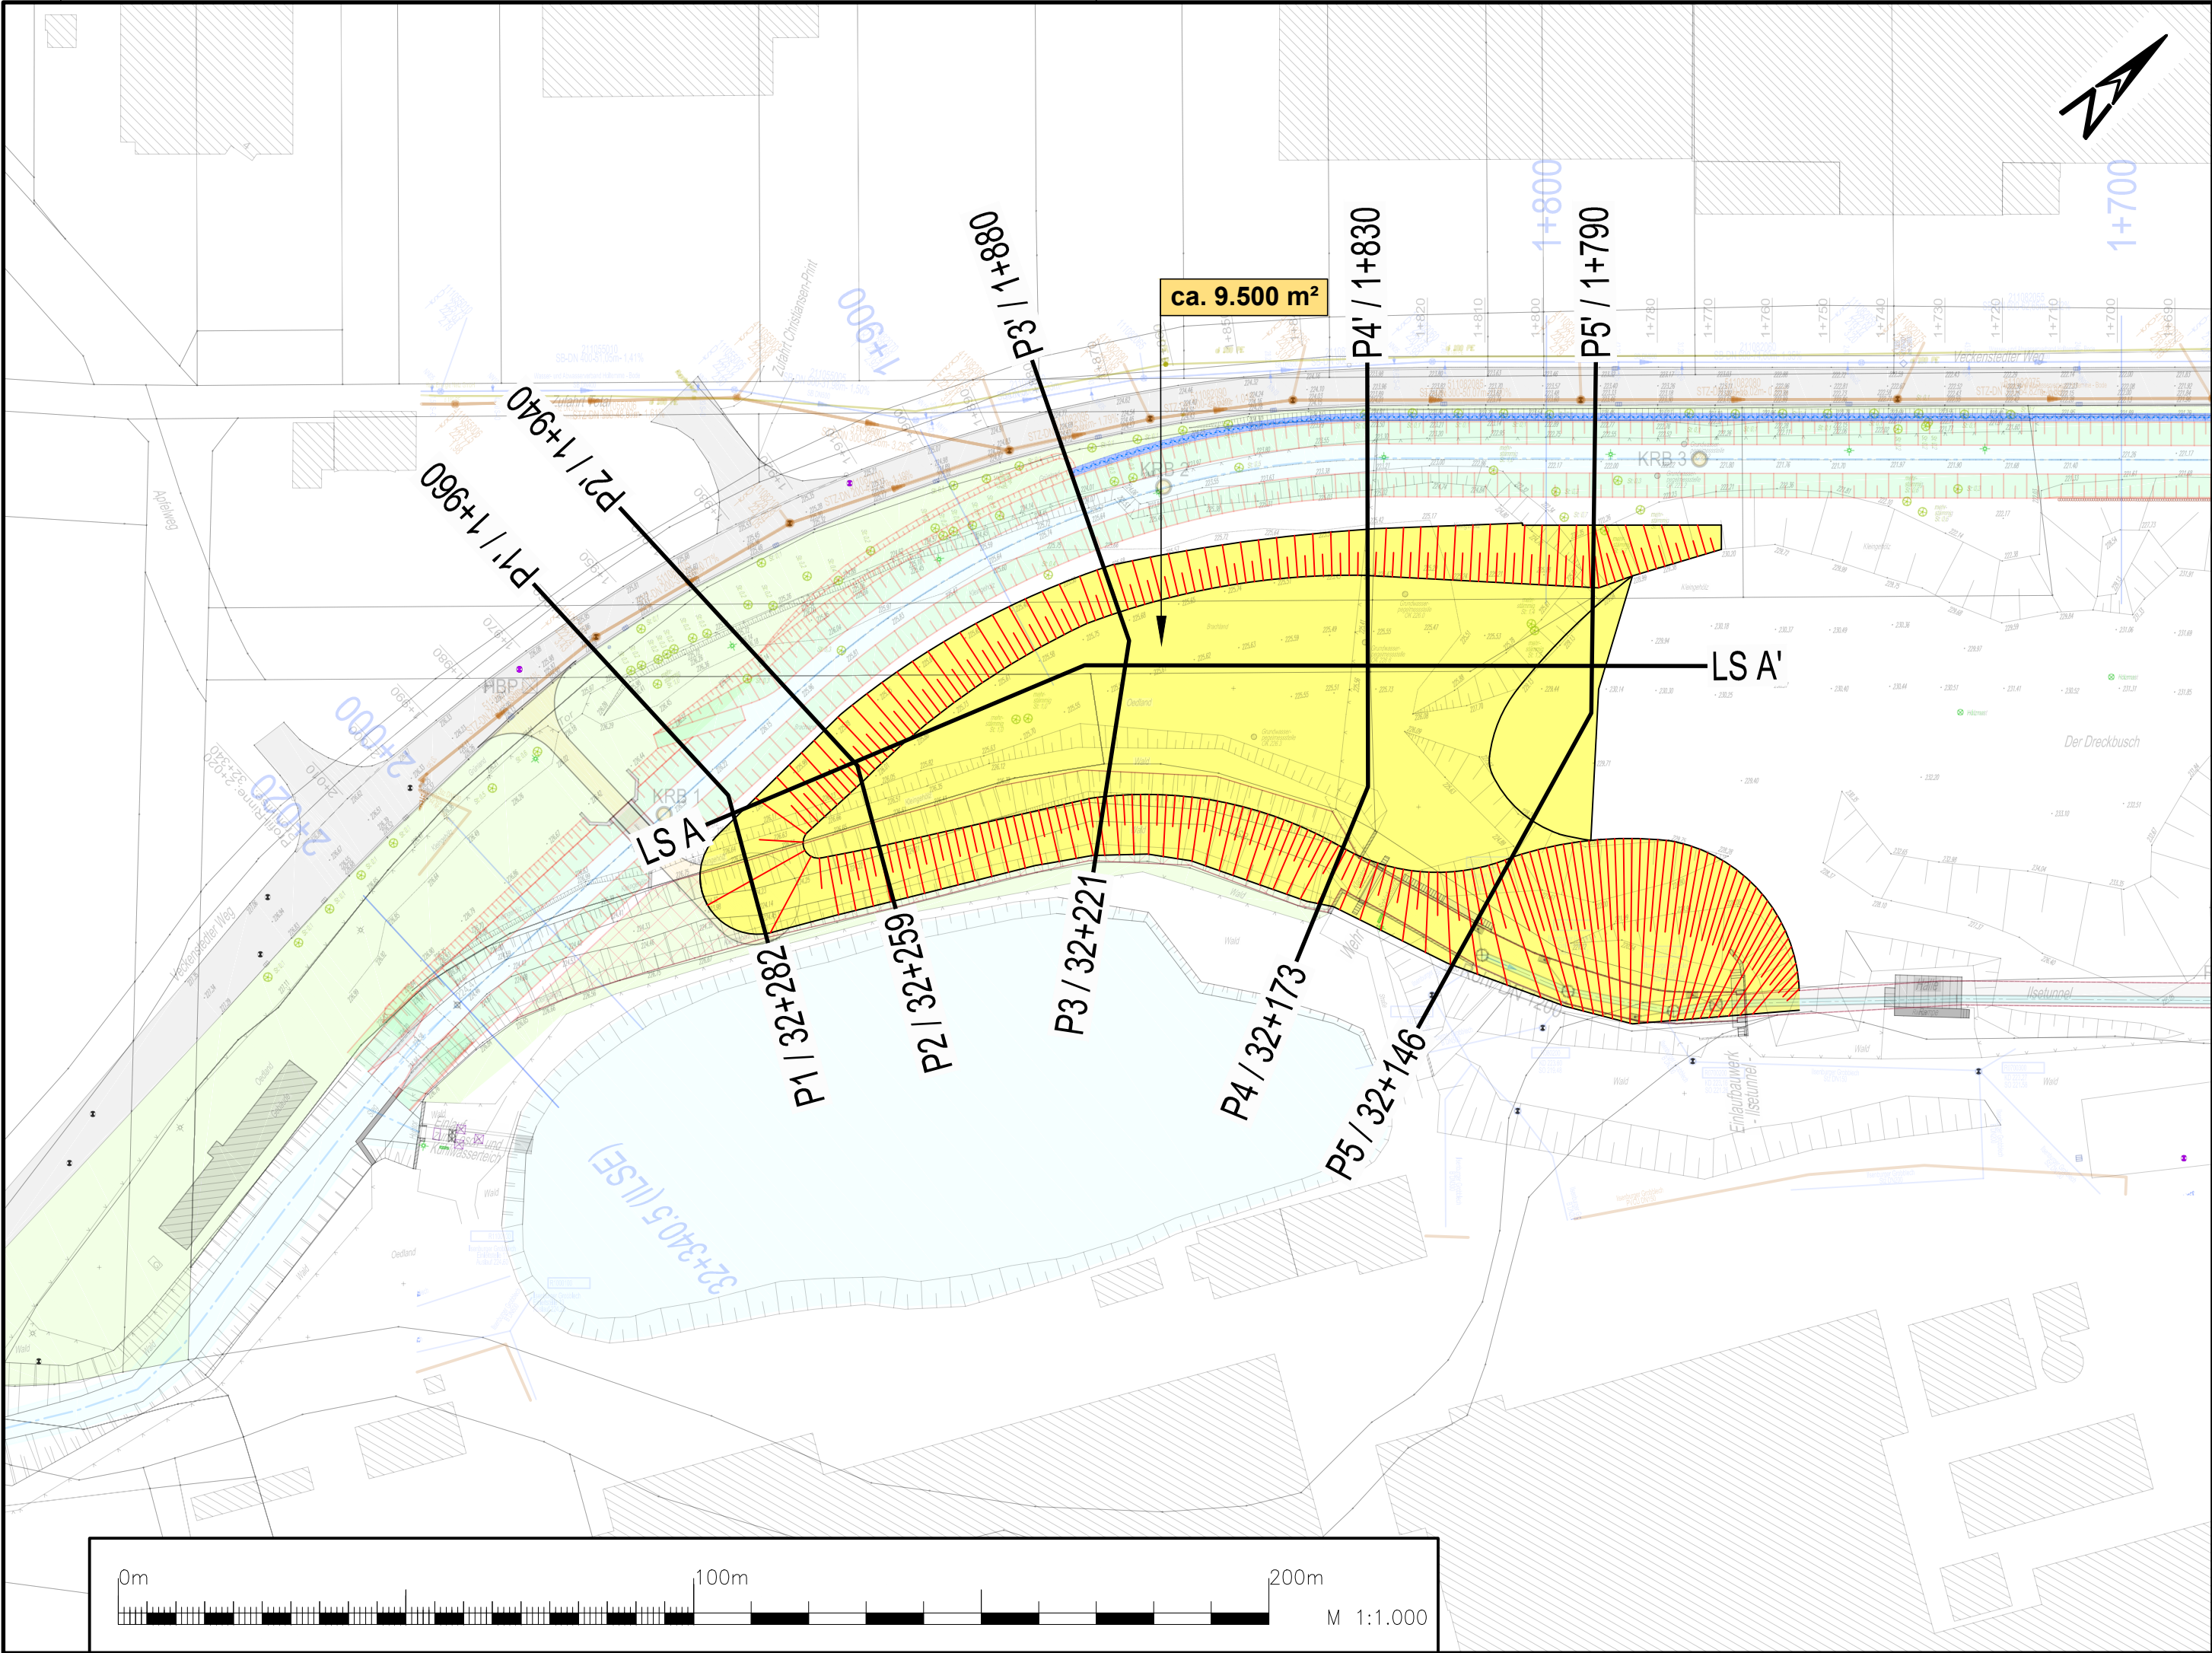

Legende:

 Ablagerungsfläche Bodenaushub

Vermessungsdaten

- Vermessungsbüro
Dipl.-Ing. Siegfried Wiese
Domplatz 3
38820 Halberstadt
- LHW SA, FB Halberstadt

Topographischen Karten

[Geobasisdaten] © LVerGeo LSA
(www.lvermgeo.sachsen-anhalt.de) / 10008