
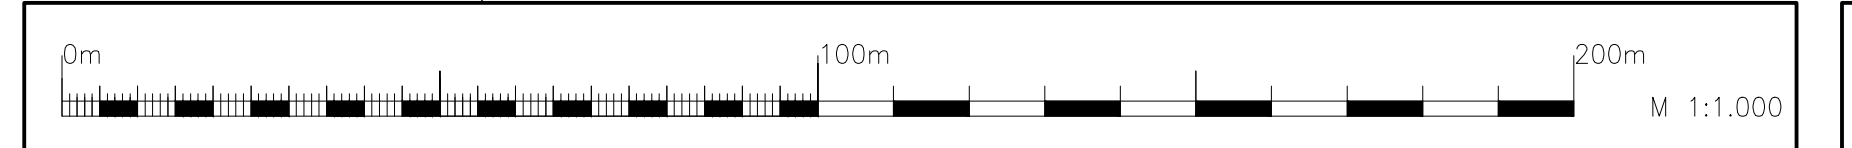


\\116-HWSA\116-5016-Umgehungsgerinne-Ilse\07-Planung\7-2\_Antreag\_Geminn\_GAD\116-5016-72-910-1\_E1.dwg

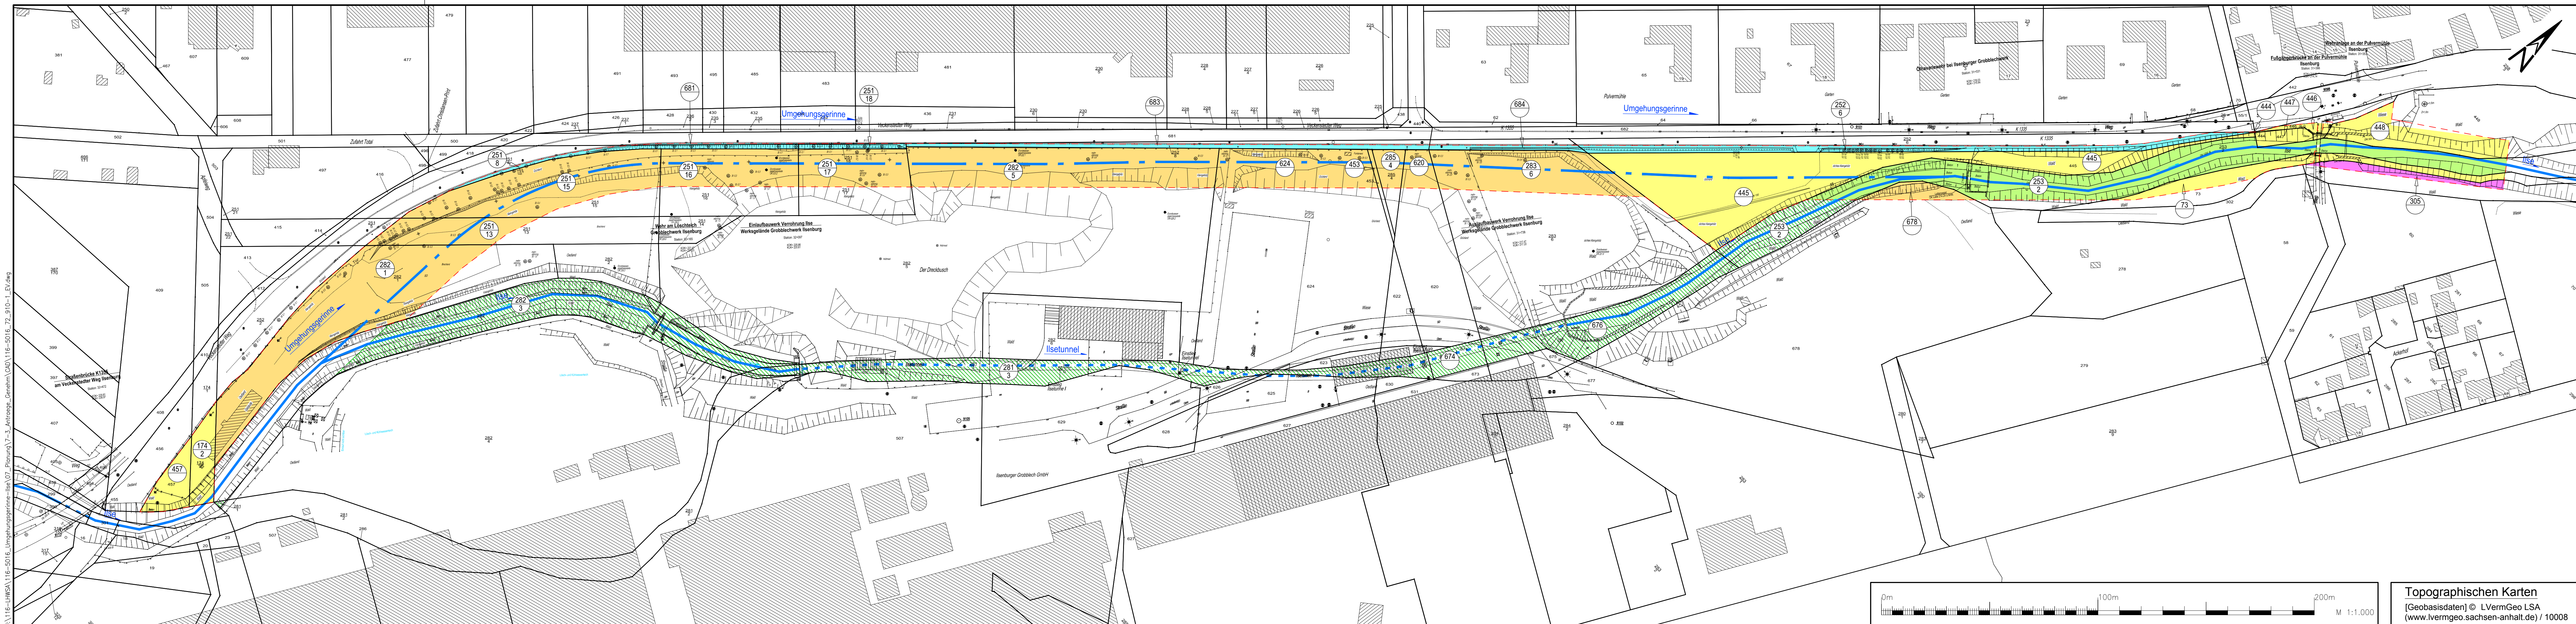

Topographischen Karten  
[Geobasisdaten] © LVerGeo LSA  
(www.lvermgeo.sachsen-anhalt.de) / 10008

## Legende:

- Eigentümer A
- Eigentümer B
- Eigentümer C
- Eigentümer D
- Eigentümer E

**Auftraggeber**

**LHW** SACHSEN-ANHALT

Landesbetrieb für Hochwasserschutz und Wasserwirtschaft  
Otto-von-Guericke-Str. 5, 39104 Magdeburg, Tel.: (0391) 581-0

| Auftragnehmer | Name     | Datum    | Unterschrift |
|---------------|----------|----------|--------------|
| bearbeitet    | Kn.      | 31.05.17 |              |
| gezeichnet    | Mr.      | 31.05.17 |              |
| geprüft       | ppa. Mr. | 31.05.17 |              |

**H+P WASSERBAU**  
– SEIT 1963.  
Prof. Dr.-Ing. W. Hartung + Partner  
Ingenieurgesellschaft für Wasserbau mbH  
Husarenstraße 6 • 38102 Braunschweig  
Tel. 0531 129 07-45 • mail@hup-wasserbau.de

Lagebezug: LS 150  
Höhenbezug: HS 160

Landkreis:  
Gemeinde:

Bestätigt:

WRRL - Gewässerentwicklung  
Wiederherstellung der ökologischen Durchgängigkeit  
**Umgehungsgerinne in der Ise nördlich von Ilsenburg**  
Teil 1: Technische Planung  
**Lageplan**  
**Eigentümerverhältnisse Umgehungsgerinne**

Entwurfs- und Genehmigungsplanung

Leistungsphase:

Stand: 31.05.2017    Maßstab: 1:1.000    Plan-Nr.:    Blatt: