


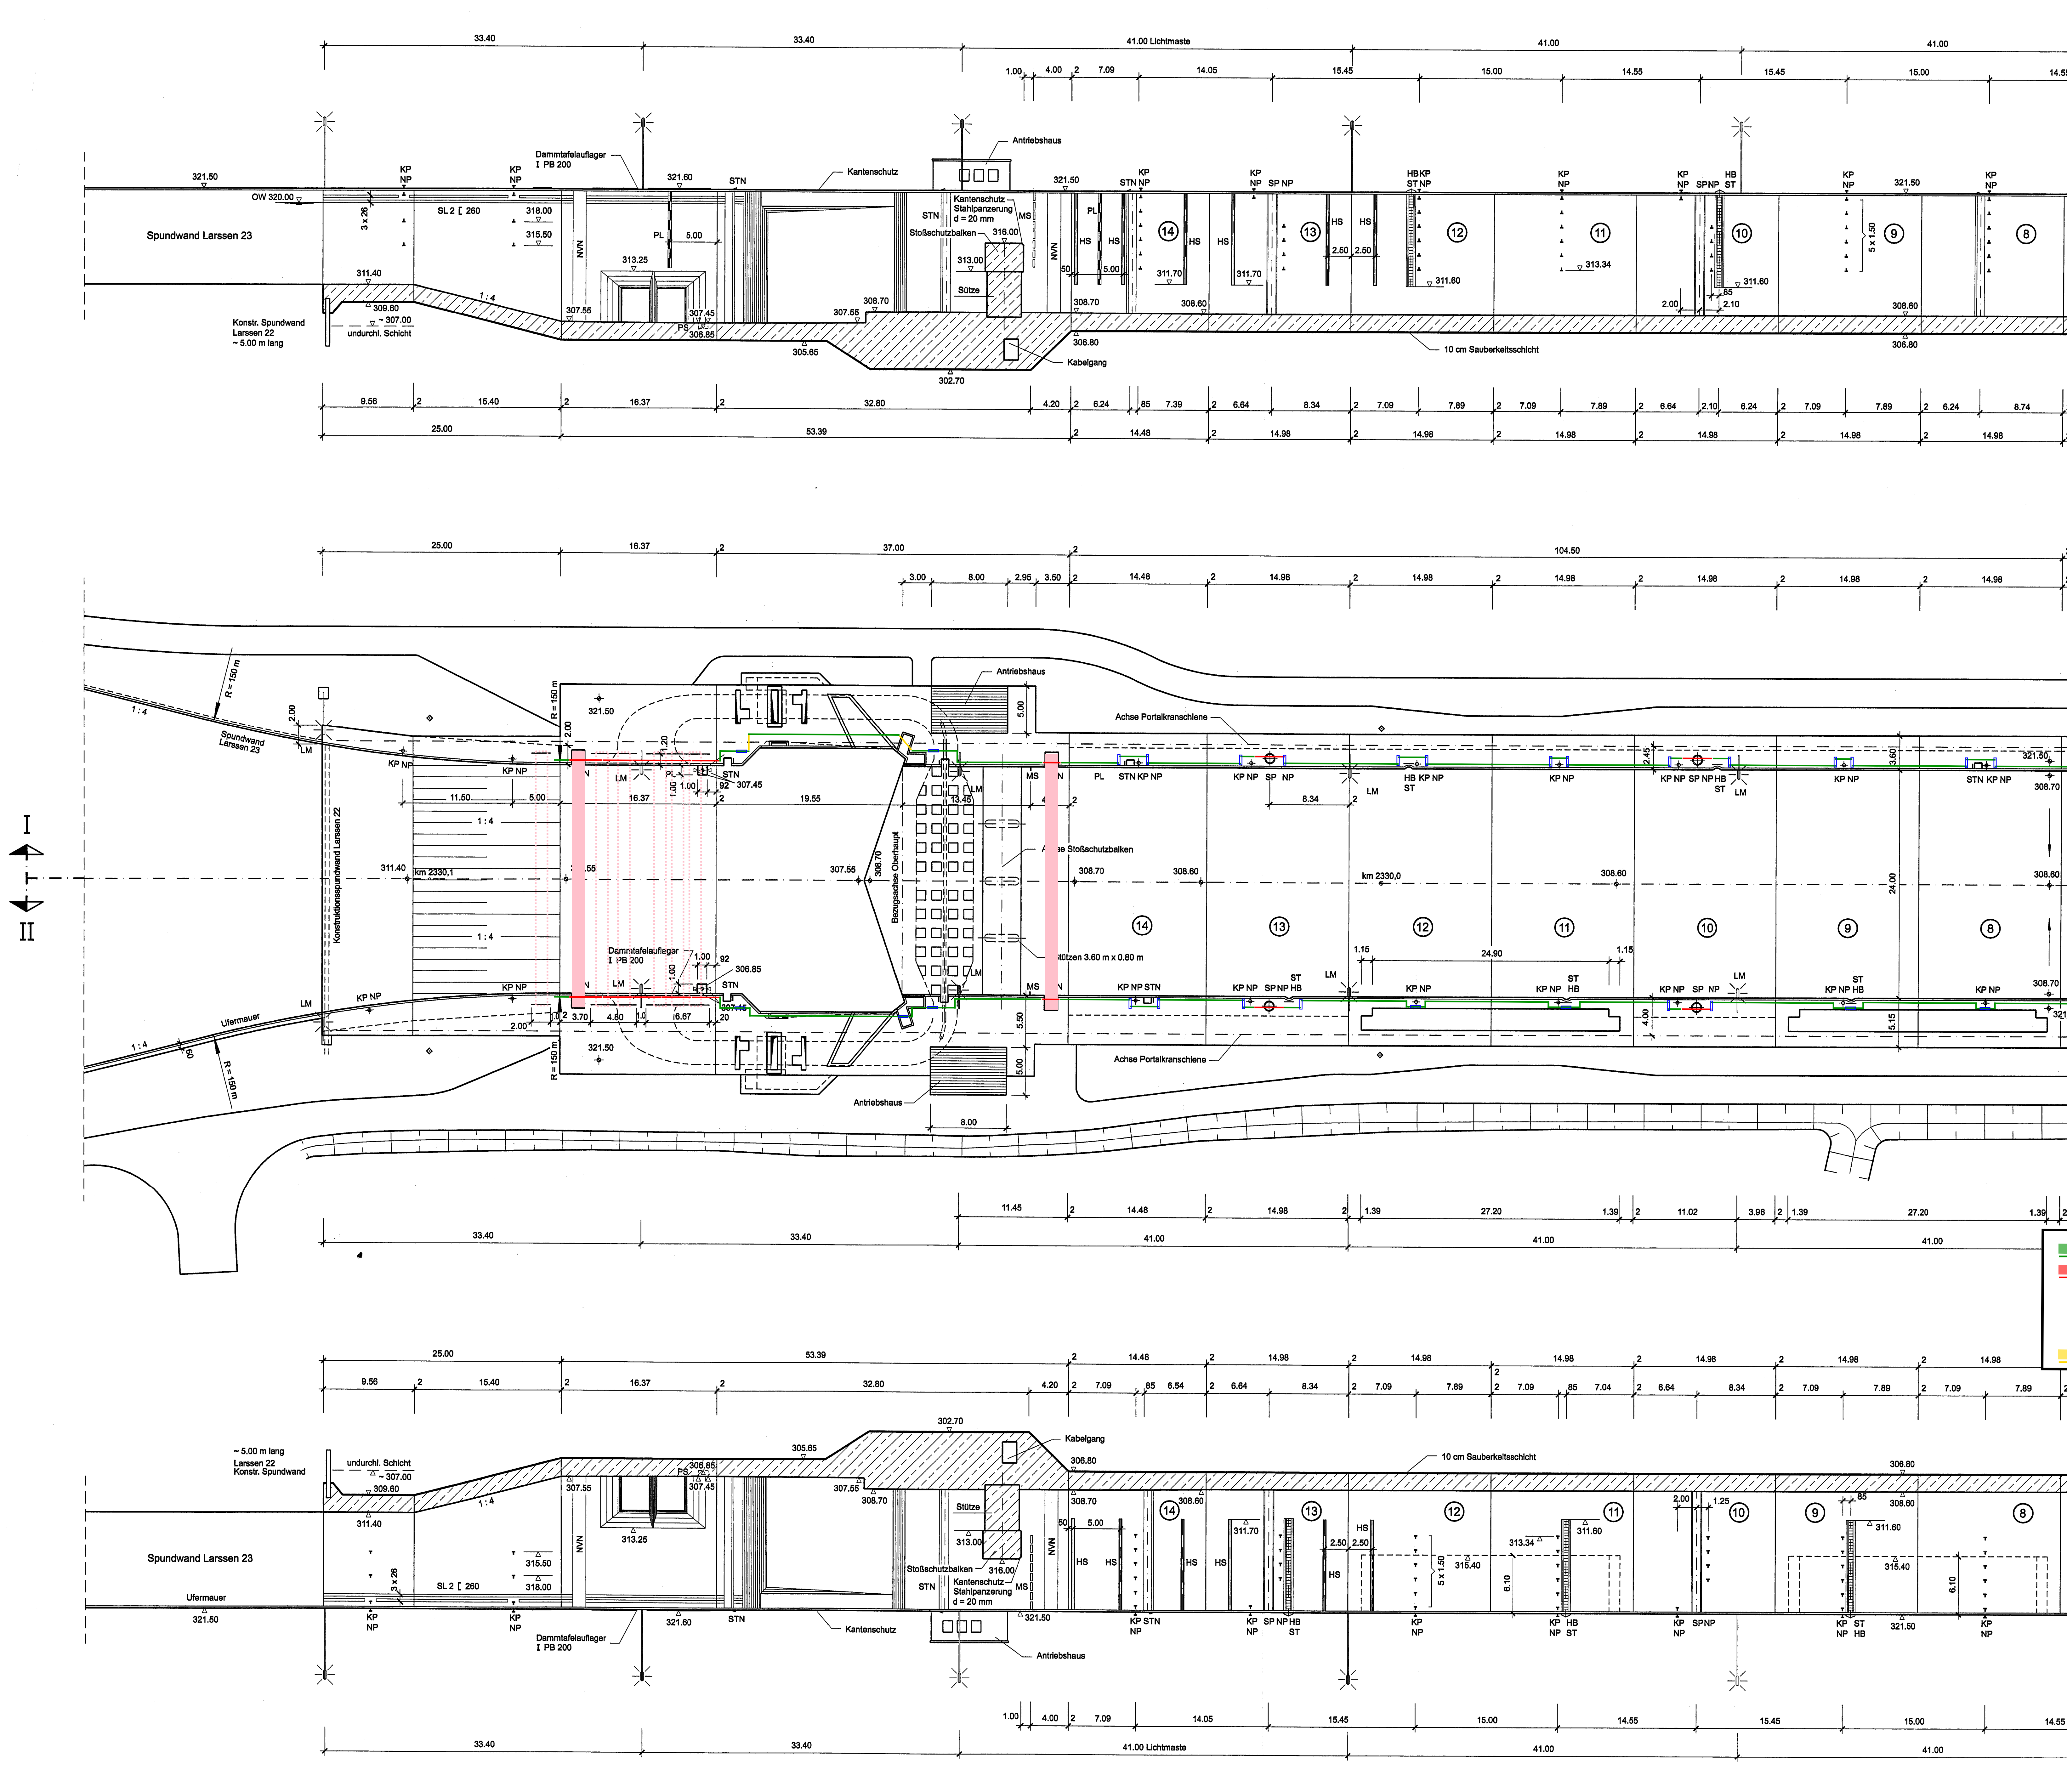

- Modulare Rohrverbinder-Absturzicherung, Modulbauweise
- Modulare Rohrverbinder-Absturzicherung, Modulbauweise separat entfernbar (6-Jahres Rhythmus)
- Sicherheitstüre selbstschließend, Öffnung in Richtung Land
- Temporäre Einbauten (Revisionsverschlüsse, Treppentürme, Aufzüge, Stege)
- Temporäre Einbauten (Dammablenklage)
- Temporäre Absturzicherung (nur Handlauf und Knieleiste; ohne Werkzeug montierfähig)

Ausschreibungsskizze
 Generaldirektion Wasserstraßen und Schifffahrt
 Wasserstraßen- und Schifffahrtsamt Donau MDK

OrgEinr Amt	AB	BWStr Nr.	Kilometer	S	OArt	Objektident-Nr.	Objekt Teil	ZK	OB
		23							

Objektbezeichnung: Schiffschleusenanlage Straubing
 Objektteil: Schleuse
 Einzelheit: Draufsicht u. Längsschnitte OH bis Mitte Kammer

Die Übereinstimmung mit der Ausführung wird bestätigt: (SAP) Ident-Nr. Blatt-Nr. DVU-Identifikation
 Datum Unterschrift, Funktion Zeichnung Nr. Maßstab DVU-Index