


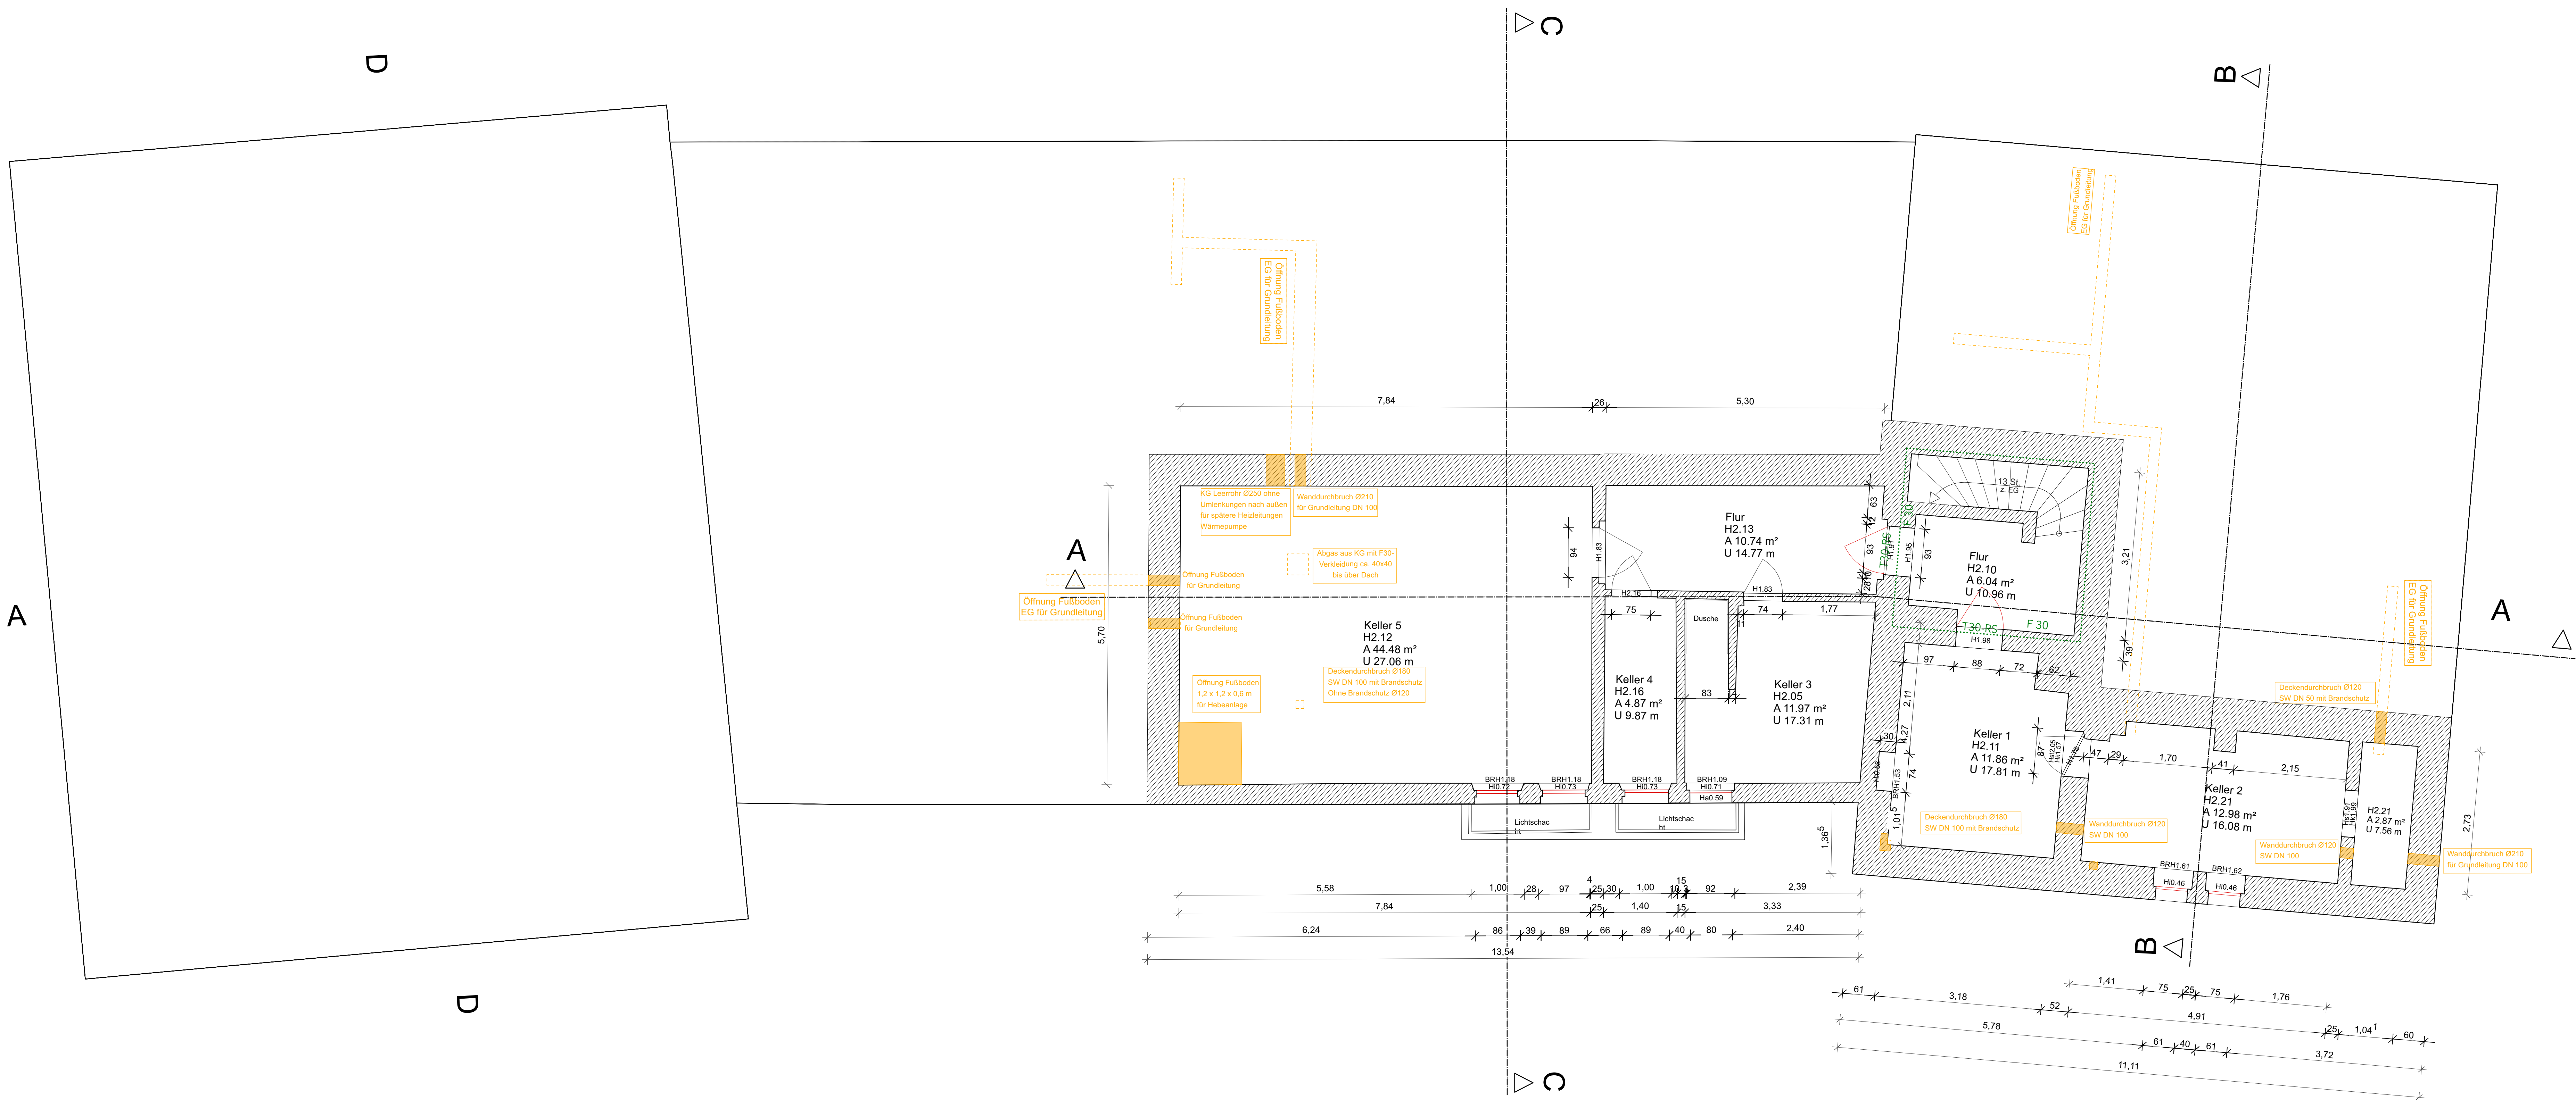

LEGENDE:

- 2.930 absolute Fußbodenhöhe bezgl. Eingang
- H: Lichte Höhe Raum
- H Lichte Höhe Fenster, Tür, Unterzug
- BRH Höhe Brüstung (Fensterbrett)
- HKt Höhe Kämpfer bezügl. Fußboden (Tür)
- SKt Höhe Stich bezügl. Fußboden (Tür)
- HK Höhe Kämpfer bezügl. Fensterbrett
- ST Höhe Stich bezügl. Fensterbrett
- SoH Sockelhöhe bezügl. Fußboden
- Htuk Höhe Träger UK bezügl. Fußboden
- Ha Höhe außen bezügl. Fensterbrett
- Hi Höhe innen bezügl. Fensterbrett
- B Höhe Mauernick
- E Esse/ Schornstein
- KnH Höhe Kniestock
- A: m² Raumfläche
- Amiet: m² Mietfläche nach WoFIV
- U: m Raumumfang (durchlaufend)
- ⊠ Schacht/ rechteckig
- A ○ Bodenablauf
- Wand (geschnitten auf ca. 1.0m ü.Fubo)
- Eisen-/ Stahlträger oder Stützen
- Bestand Abbruch Neubau

Höhenbezug: +/- 0.00 = 219.942 m.ü.DHHN 2016
Lagebezug: ETRS 89 / UTM

Auftraggeber: Stadtverwaltung Apolda
Abteilung Straßen- und Ingenieurbau
Am Schloß 1
99510 Apolda

Planverfasser: Architekturbüro Martin Dittmann
Apoldaer Straße 7
99510 Kapellendorf
Tel.: (036425) 893960
mail: post@dittmann-architekt.de

Plangrundlage: Ingenieurbüro für Vermessung
Dipl. Ing. (FH) Diana Kölling
BrauhoF 5 - 99510 Apolda
Tel.: (03644) 8390310
Fax: (03644) 8390313

Projekt: Oberroßla - Alte Schule
Herressener Weg 22
99510 Apolda

Bauteil: Grundriss Kellergeschoß

VORNEHMZUG