


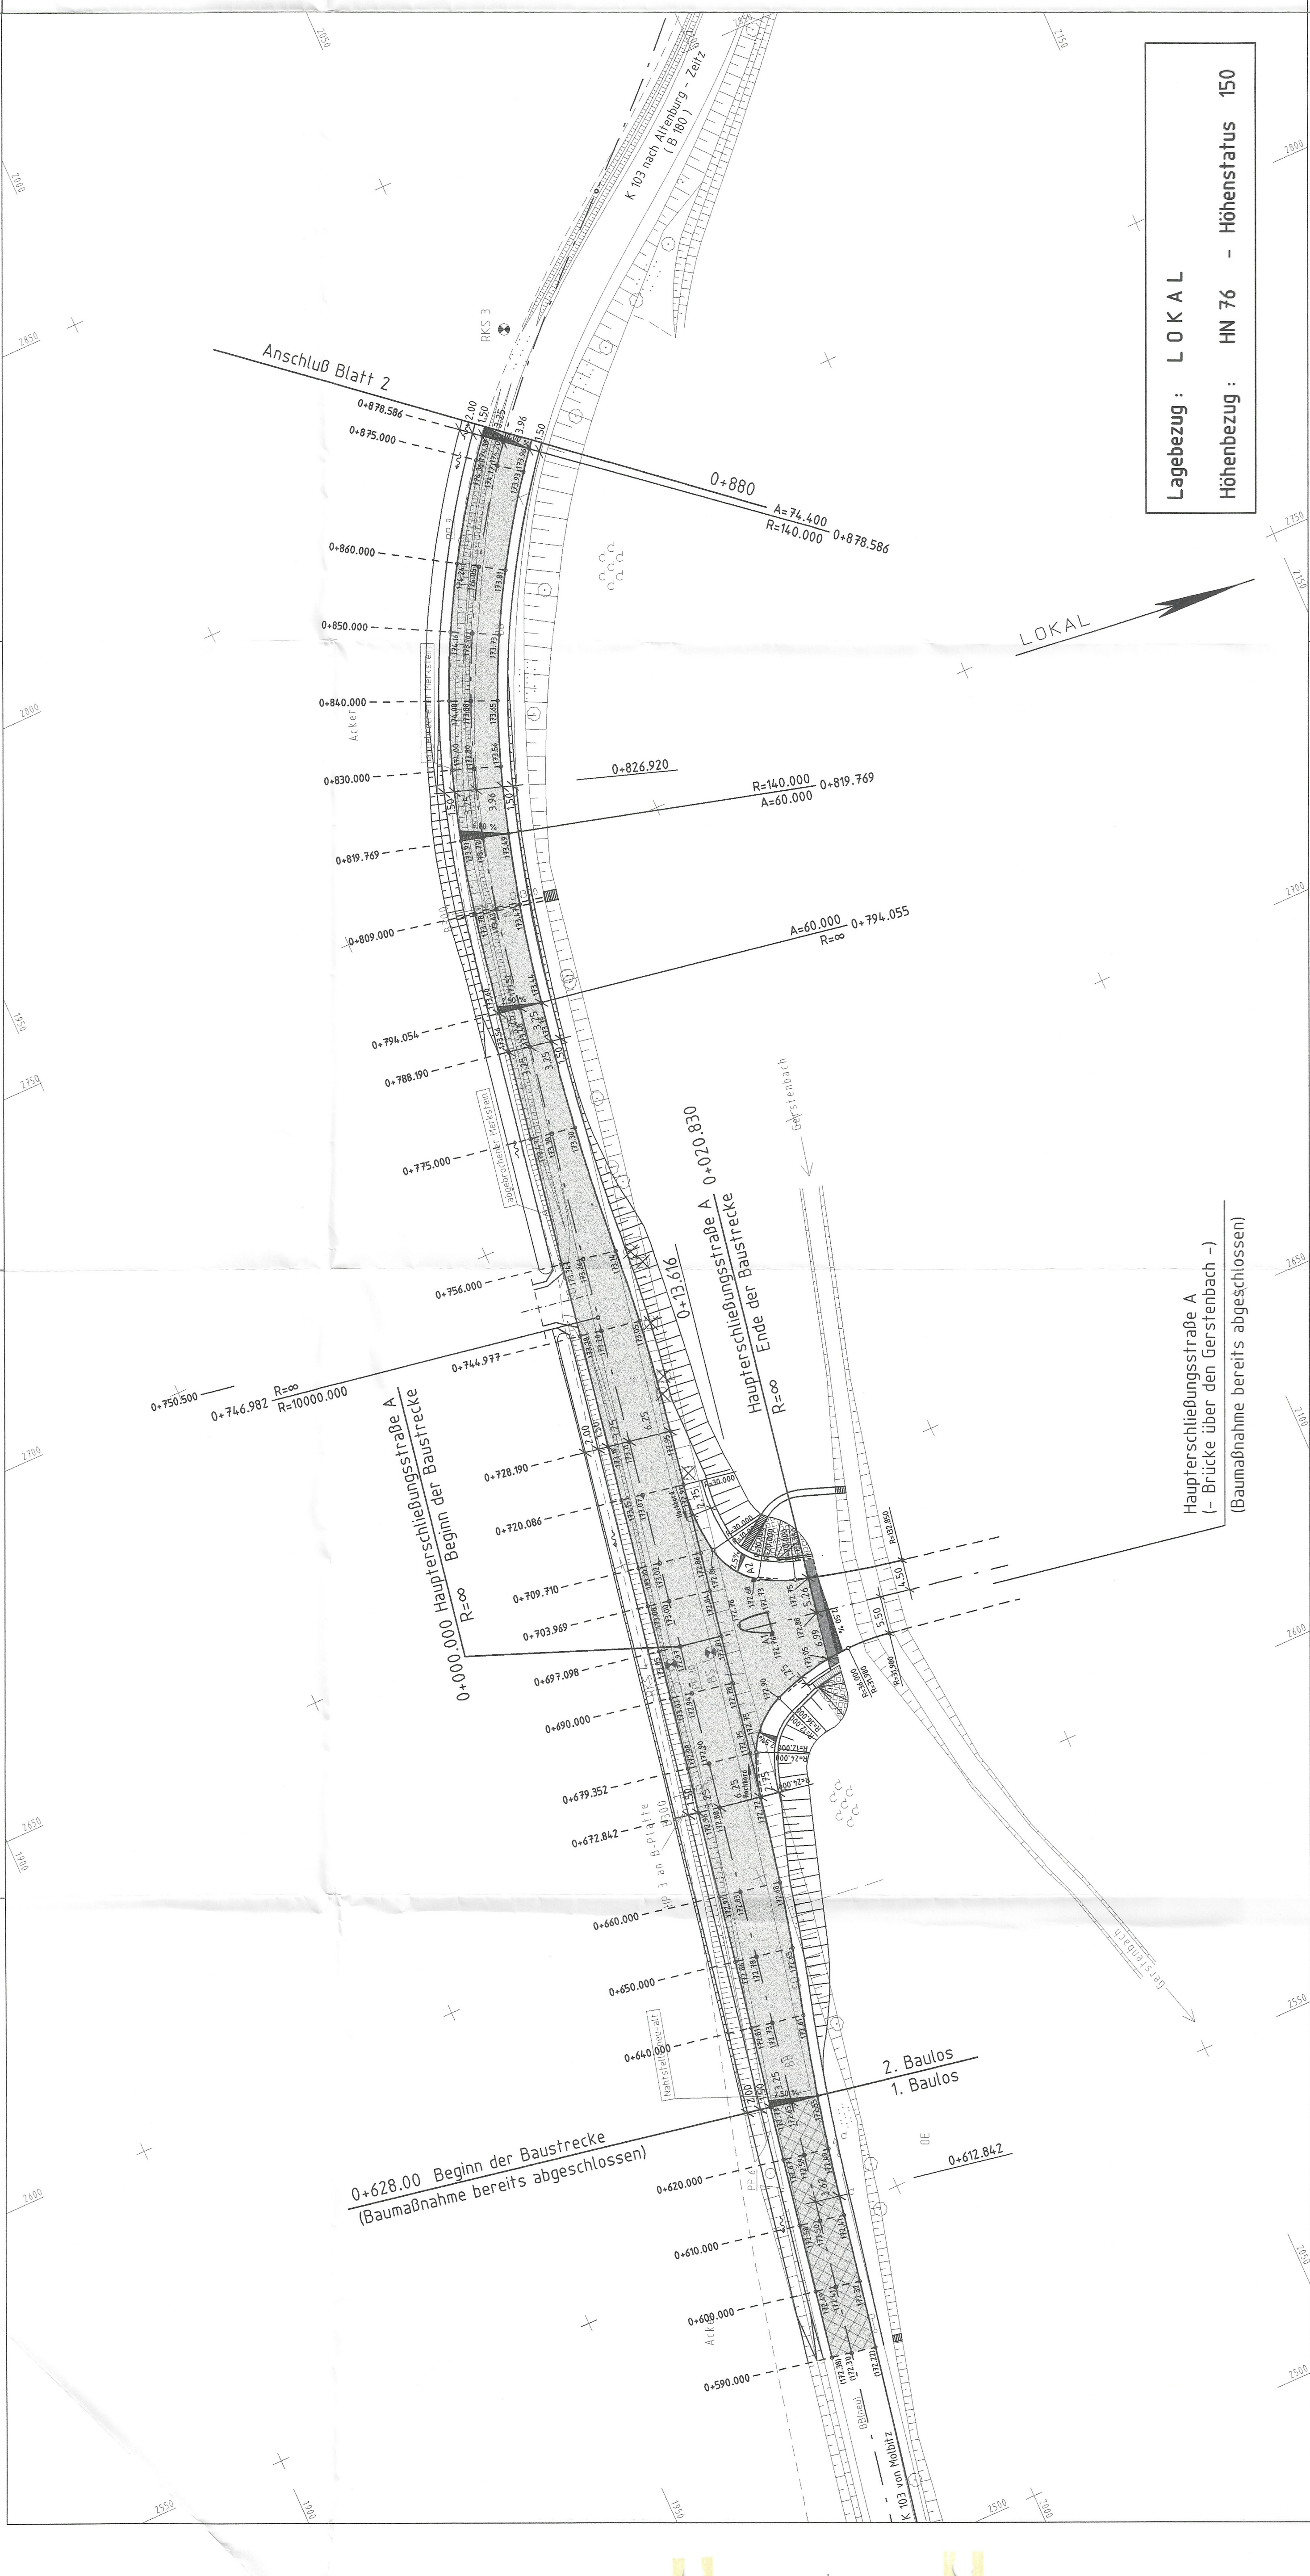

nur für Ausschreibung



Nr.	Art der Änderung	Datum	Name

Bauplan		Name	
IBV	Ingenieurbüro für Verkehrsanlagen GmbH	Datum	1999
Reichardtstraße 7, 06114 Halle		gezeichnet	05/93, 09/97, 10/97
Gerberstraße 20, 04105 Leipzig		geprüft	10/99, 09/99, 09/99

Landratsamt Altenburger Land / Thüringen		Unterlage 17	
Straße: K 103	Bau-km 0 + 628.000 bis 1 + 056.717	Blatt Nr.	1
nächster Ort	Rositz	Reg. Nr.	

Deckenhöhenplan		Maßstab: 1:500	
K 103	Haltepunkt Molbitz - B 180	Datum	
2. Baulos		Zeichen	

Aufgestellt: <i>Lippold</i>	Zur Ausführung freigegeben
03.07.1999	03.07.1999
Datum	Unterschrift
Landratsamt Altenburger Land	Dezernat 3 (Bauamt)

Lagebezug : L O K A L

Höhenbezug : HN 76 - Höhenstatus 150