


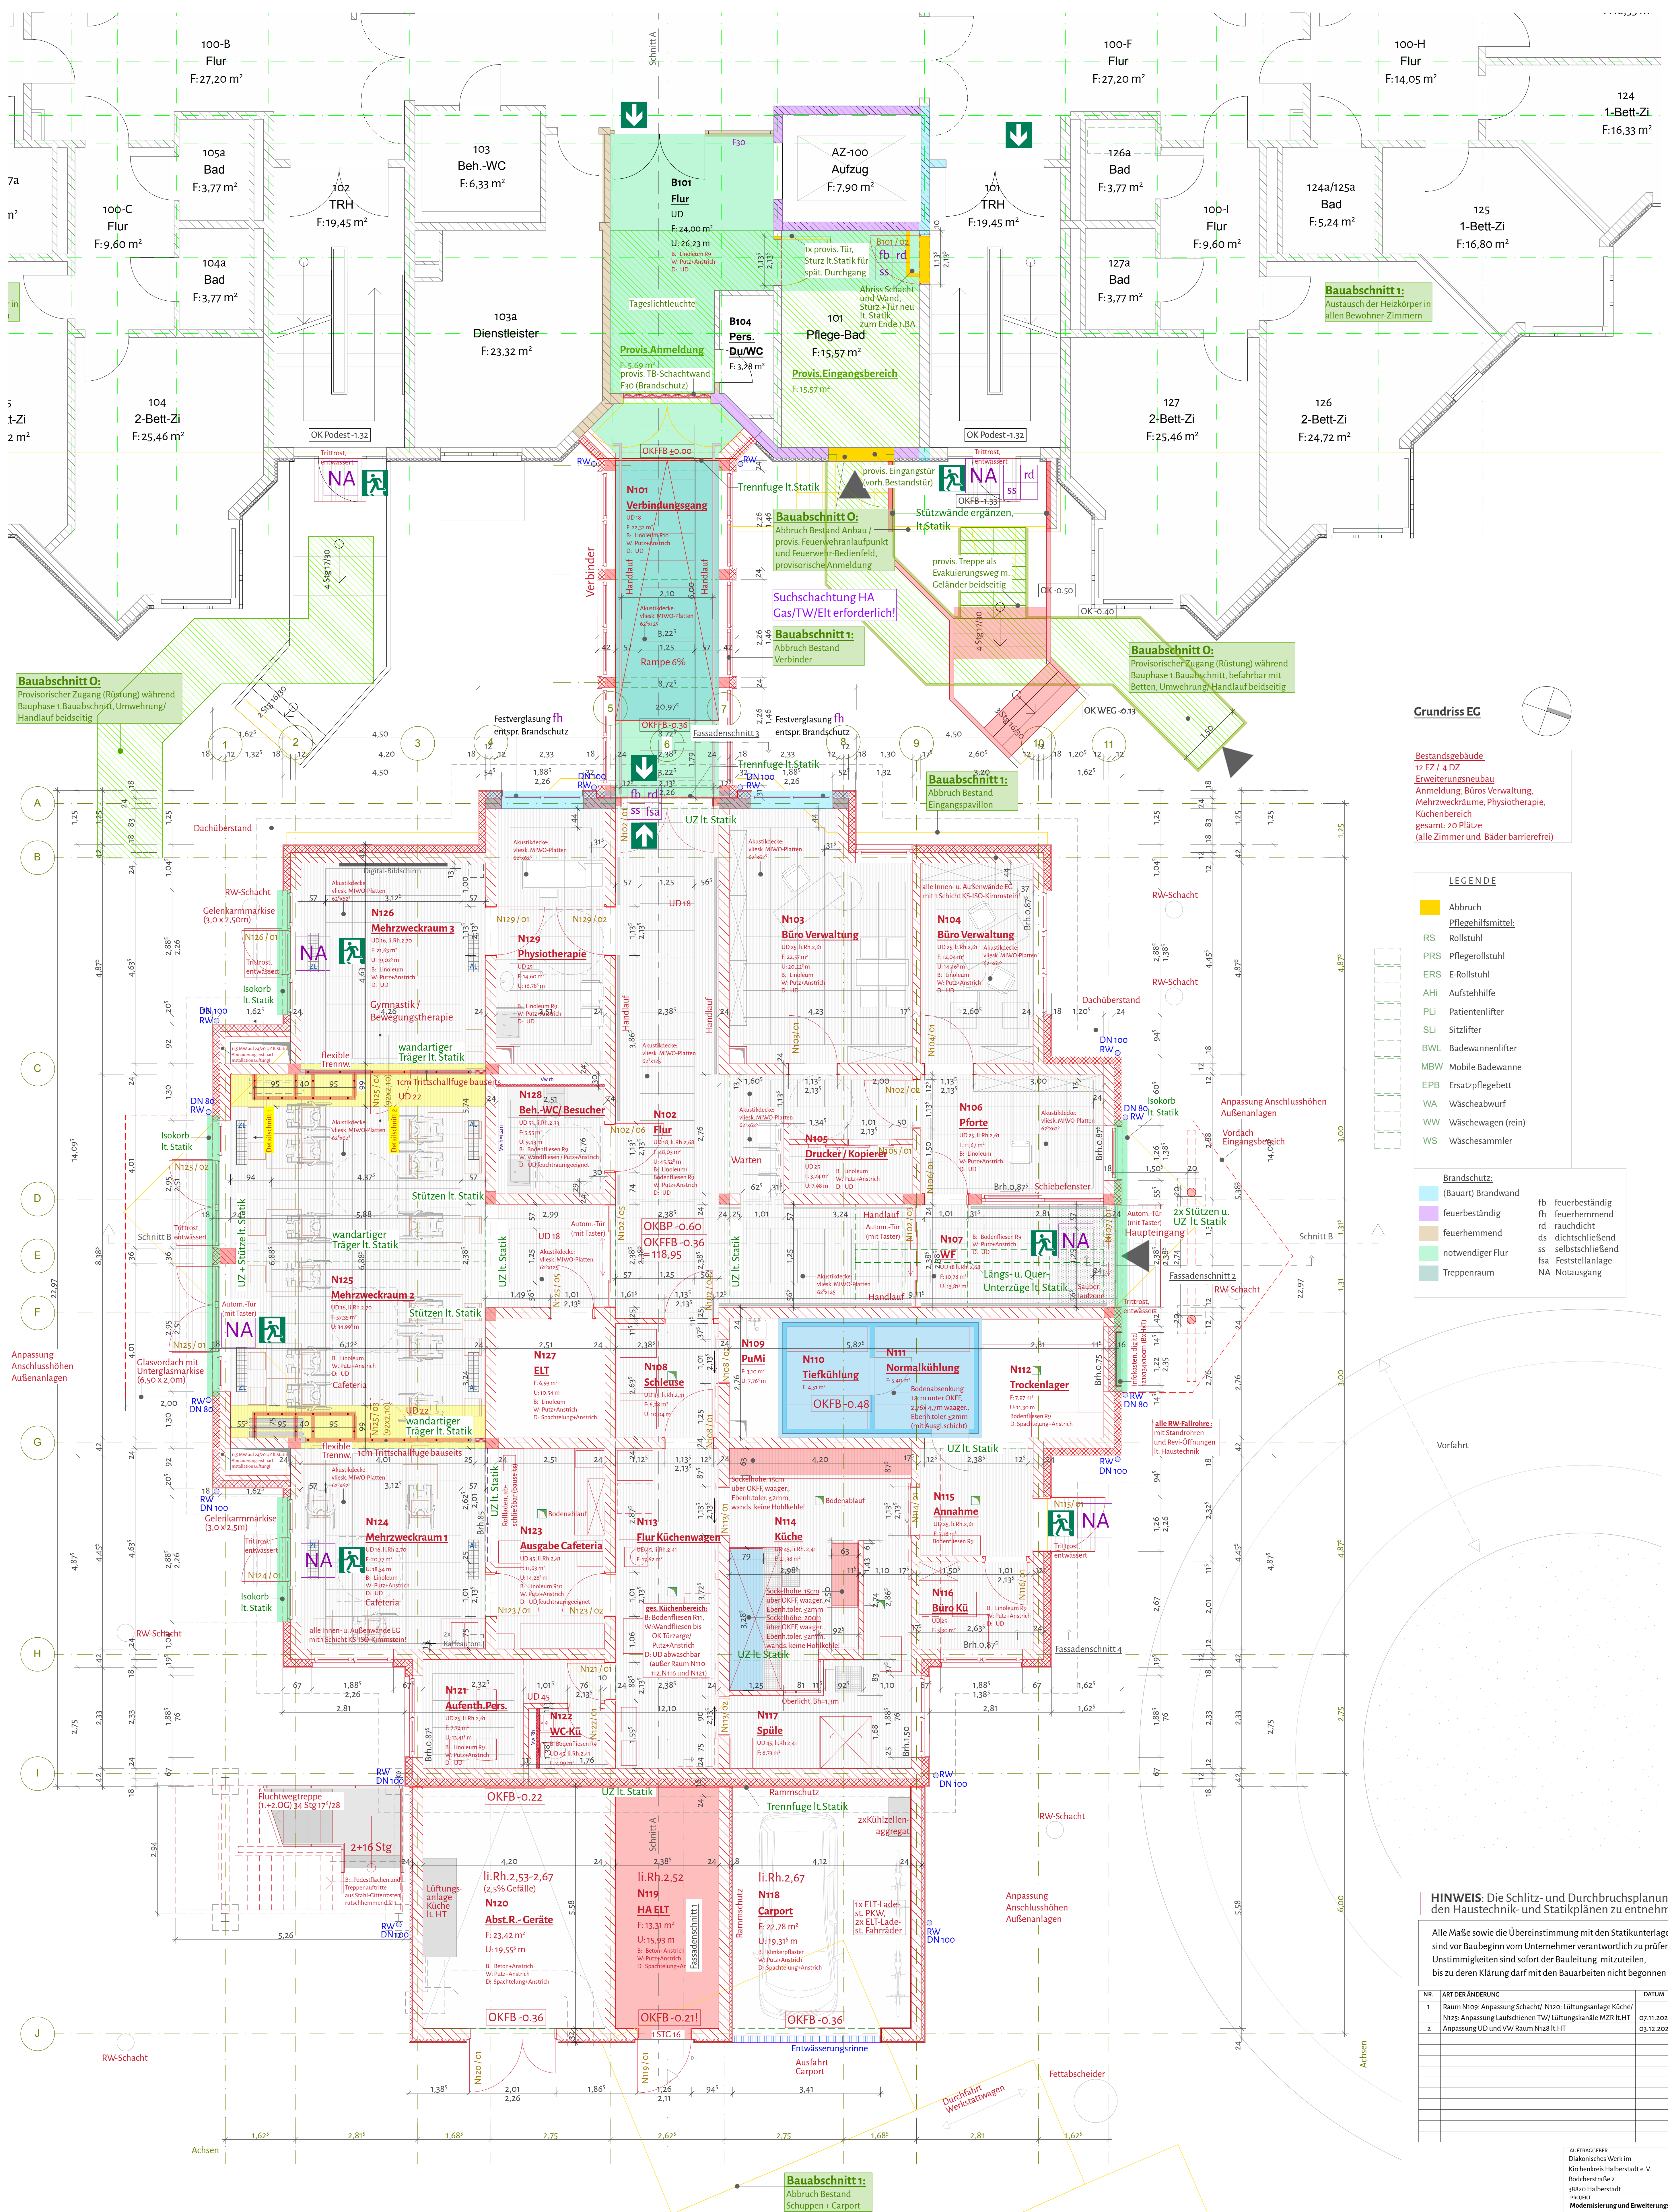

Grundriss EG

Bestandsgebäude
12 EZ / 4 DZ
Erweiterungsneubau
Anmeldung, Büros Verwaltung,
Mehrzweckräume, Physiotherapie,
Küchenbereich
gesamt: 20 Plätze
(alle Zimmer und Bäder barrierefrei)

- LEGENDE**
- Abbruch
 - Pflegehilfsmittel:
 - RS Rollstuhl
 - PRS Pflegerollstuhl
 - ERS E-Rollstuhl
 - AHI Aufstiehilfe
 - PLI Patientenlifter
 - SLI Sitzlifter
 - BWL Badewannenlifter
 - MBW Mobile Badewanne
 - EPB Ersatzpflegebett
 - WA Wäscheabwurf
 - WW Wäschewagen (rein)
 - WS Wäschewaschwanne
- Brandschutz:
- (Bauart) Brandwand
 - feuerbeständig
 - feuerhemmend
 - notwendiger Flur
 - Treppenraum
- fb feuerbeständig
fh feuerhemmend
ds dichtschließend
ss selbstschließend
NA Notausgang

HINWEIS: Die Schlitz- und Durchbruchsplanung ist den Haustechnik- und Statikplänen zu entnehmen!

Alle Maße sowie die Übereinstimmung mit den Statikunterlagen sind vor Baubeginn vom Unternehmer verantwortlich zu prüfen. Unstimmigkeiten sind sofort der Bauleitung mitzuteilen. bis zu deren Klärung darf mit den Bauarbeiten nicht begonnen werden!

NR.	ART DER ÄNDERUNG	DATUM	BEREITER
1	Raum Nr. 109, Anpassung Schachtel Nr. 109, Lüftungsauslass Küche	07.11.2025	TH
2	Anpassung UD und VW Raum Nr. 109, Lüftungsauslass Küche	03.12.2025	TH

ZUFÜHRER:
Diakonisches Werk im
Krankenhaus Halberstadt e.V.
Börsenstraße 2
38100 Halberstadt
Proj. 101
Modernisierung und Erweiterungsbau
Seniorenwohlfahrt St. Stephanus Osterwick
Am Langenkamp 10
38100 Osterwick
PLAN
Ausführungsplanung 1. BA
AUSBAU
Grundriss EG Erweiterungsbau

DATUM	04.05.2025	MASSSTAB	1:50	PLAN NR.	408/1/1
ARCHITEKT		ALFRED ZIEGLER			