

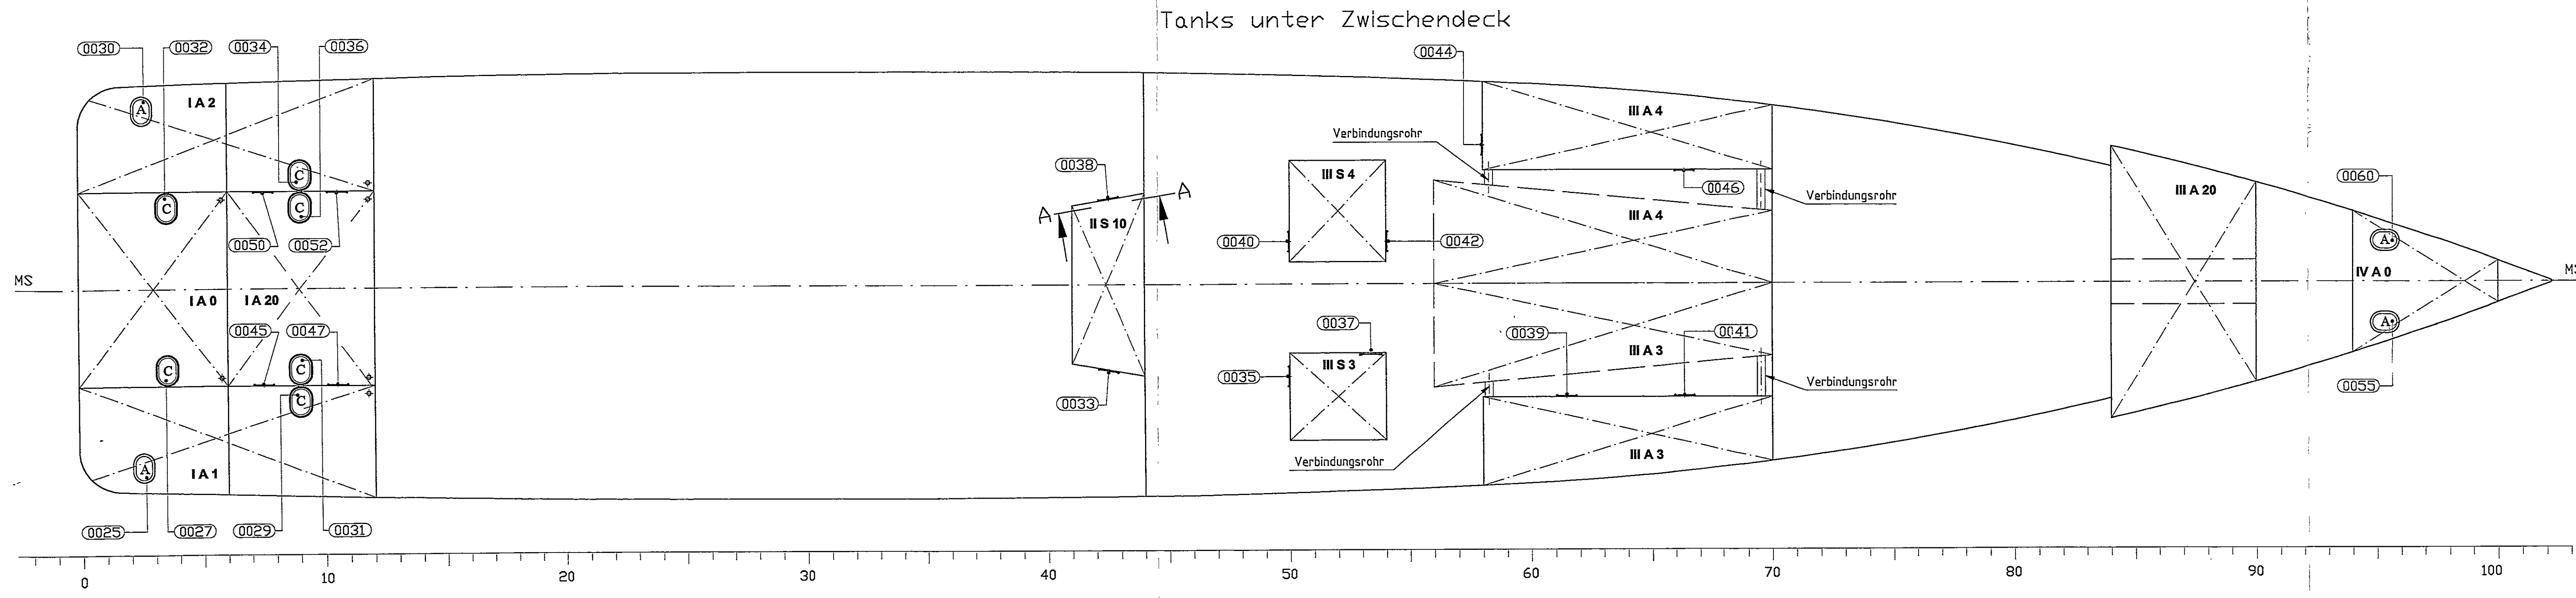
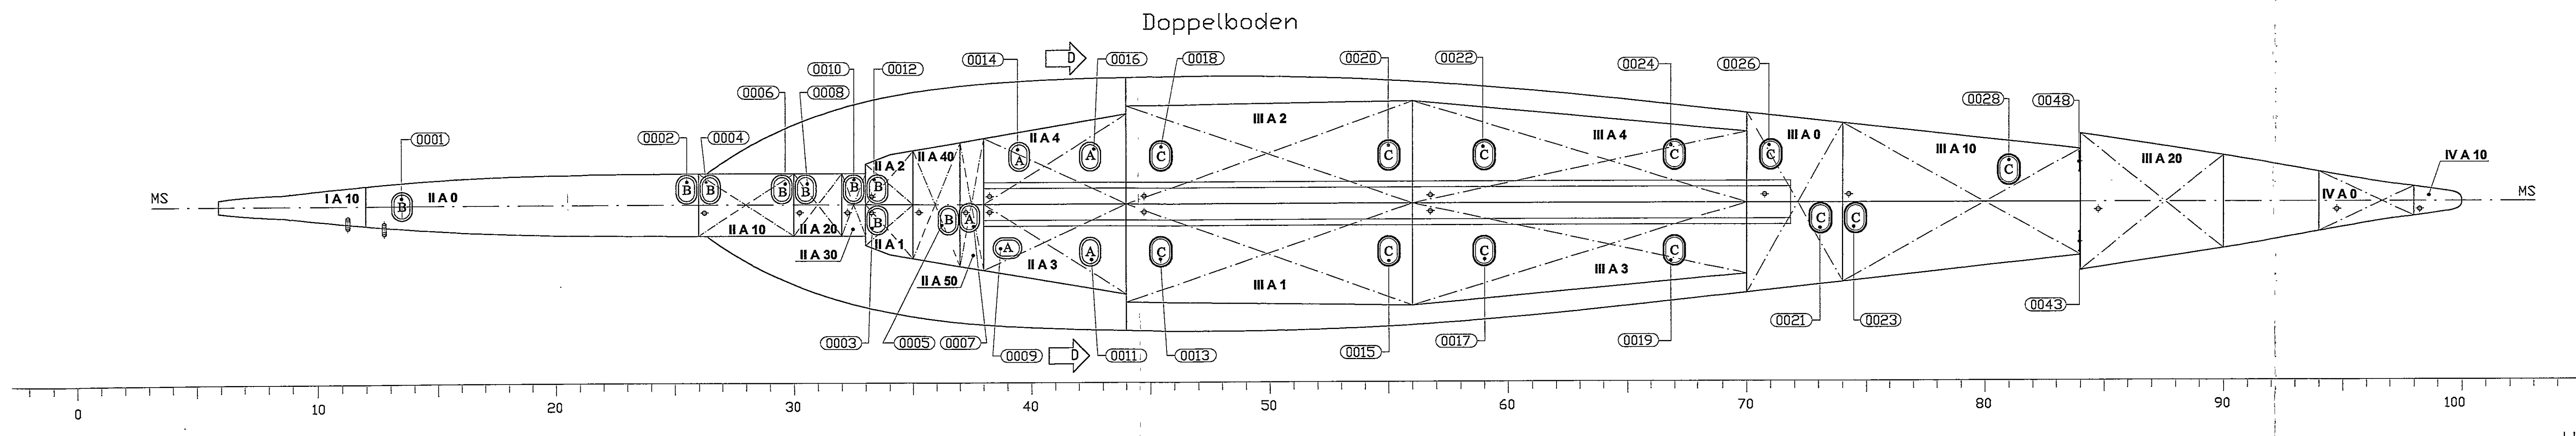


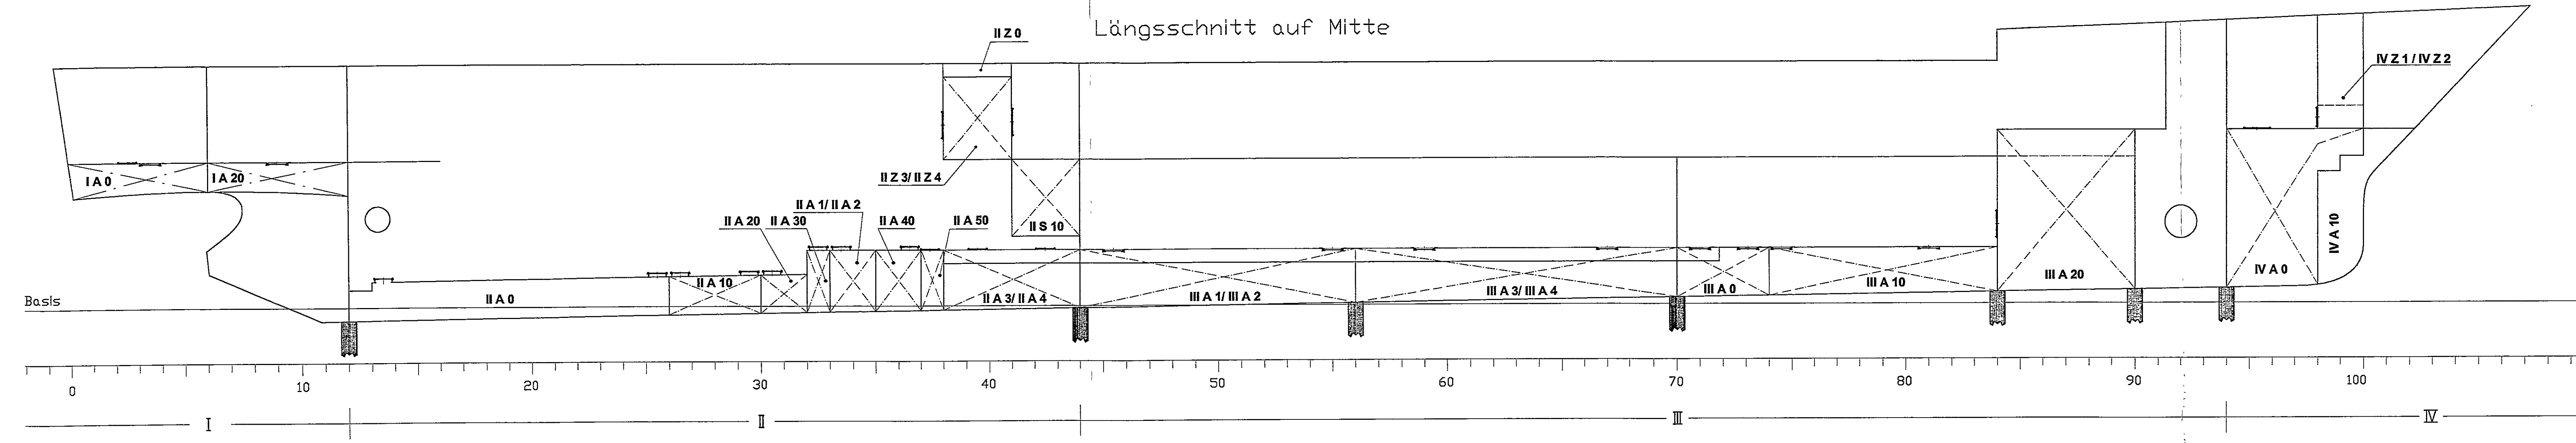


Horizontalschnitt
5500 ü.B.

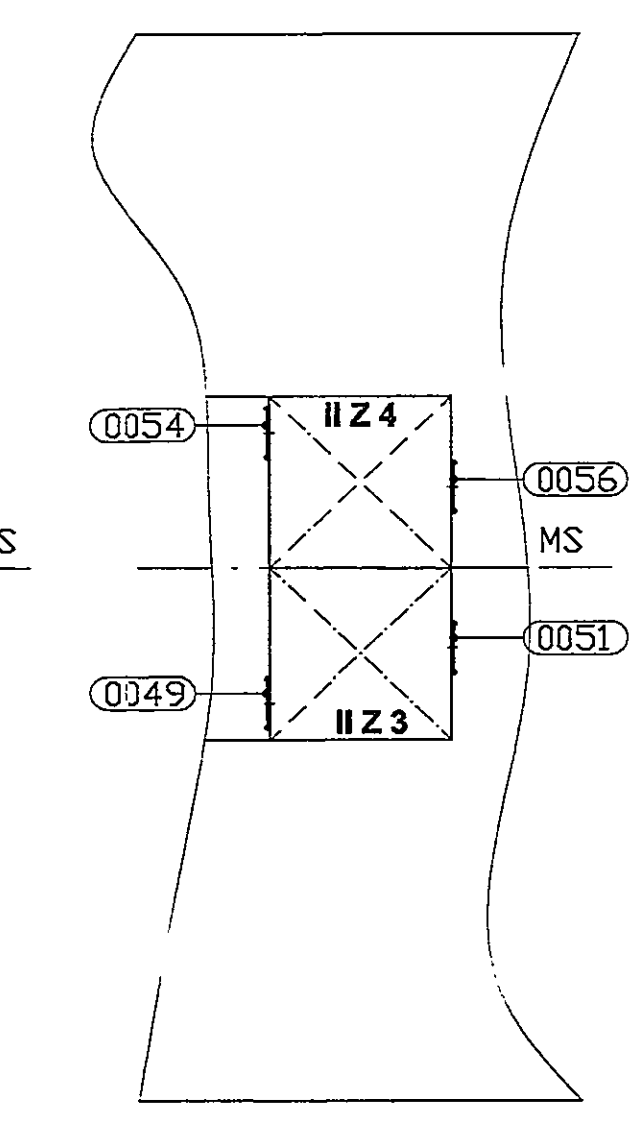
















Pos. Nr.	Form	Raumkennzahl	X v. HL	Y a. MS	Z ü. B.	Zugang von
0001	B	II A 0	Spt.13+300	0	670	II S 0
0002	B	II A 0	Spt.25+300	390	775	II S 0
0003	B	II A 1	Spt.33+300	-390	1450	II S 0
0004	B	II A 10	Spt.26+300	390	785	II S 0
0005	B	II A 40	Spt.36+300	-390	1450	II S 0
0006	B	II A 10	Spt.29+300	390	810	II S 0
0007	A	II A 50	Spt.37+240	-325	1450	II S 0
0008	B	II A 20	Spt.30+300	390	820	II S 0
0009	A	II A 3	Spt.39	-1090	1450	II S 0
0010	B	II A 30	Spt.32+300	390	1450	II S 0
0011	A	II A 2	Spt.42+300	-1190	1450	II S 0
0012	B	II A 3	Spt.33+300	390	1450	II S 0
0013	C	III A 1	Spt.45+270	-1200	1450	III S 0
0014	A	II A 4	Spt.39+300	1190	1450	II S 0
0015	C	III A 1	Spt.55	-1200	1450	III S 10
0016	A	II A 4	Spt.42+300	1190	1450	II S 0
0017	C	III A 3	Spt.59	-1200	1450	III S 7
0018	C	III A 2	Spt.45+270	-1200	1450	III S 0
0019	C	III A 3	Spt.67	-1200	1450	III S 9
0020	C	III A 2	Spt.55	1200	1450	III S 8
0021	C	III A 0	Spt.73+50	-400	1450	III S 20
0022	C	III A 4	Spt.59	1200	1450	III S 8
0023	C	III A 10	Spt.74+325	-400	1450	III S 20
0024	C	III A 4	Spt.67	1200	1450	III S 14
0025	A	I A 1	Spt.2+300	-4400	3800	I Z 0
0026	C	I A 0	Spt.71	1200	1450	III S 20
0027	C	I A 0	Spt.3+300	-2000	3800	I Z 0
0028	C	III A 10	Spt.81	800	1450	III S 20
0029	C	I A 1	Spt.9	-2800	3800	I Z 10
0030	A	I A 2	Spt.2+300	4400	3800	I Z 0
0031	C	I A 20	Spt.9	-2000	3800	I Z 10
0032	C	I A 0	Spt.3+300	2000	3800	I Z 0
0033	A	II S 10	Spt.42+300	-2100	2680	II S 0
0034	C	I A 2	Spt.9	2800	3800	I Z 10
0035	A	III S 3	Spt.50	-2300	2450	III S 1
0036	C	I A 20	Spt.9	2000	3800	I Z 10
0037	C	III S 3	Spt.53+220	-1700	2530	III S 10
0038	A	II S 10	Spt.42+300	2100	2680	III S 0
0039	A	III A 3	Spt.61+274	-2800	2250	III S 7
0040	A	III S 4	Spt.50	1100	2450	III S 0
0041	A	III A 3	Spt.66+221	-2800	2670	III S 9
0042	A	III S 4	Spt.54	1100	2450	III S 8
0043	A	III A 20	Spt.84	-1000	2350	III S 20
0044	A	III A 4	Spt.58	3420	2680	III S 8
0045	A	I A 1	Spt.7+300	-2400	3350	I Z 10/I A 20
0046	A	III A 4	Spt.66+221	2800	2670	III S 14
0047	A	I A 1	Spt.10+300	-2400	3350	I Z 10/I A 20
0048	A	III A 20	Spt.84	1000	2350	III S 20
0049	A	II Z 3	Spt.38	-1340	4700	II S 0
0050	A	I A 2	Spt.7+300	2400	3350	I Z 10/I A 20
0051	A	II Z 3	Spt.41	-800	4770	II Z 10
0052	A	I A 2	Spt.10+300	2400	3350	I Z 10/I A 20
0053	A	II Z 0	Spt.41	-800	6180	II Z 10
0054	A	II Z 4	Spt.38	1340	4700	II S 0
0055	A	IV A 0	Spt.95+200	-1010	4500	IV Z 0
0056	A	II Z 4	Spt.41	800	4770	II Z 10
0057	A	IV Z 1	Spt.98	-410	4800	IV Z 0
0058	A	II Z 0	Spt.41	800	6180	II Z 10
0059	A	IV A 0	Spt.95+200	1010	4500	IV Z 0
0060	A	II H 12	Spt.33	3290	7320	II H 8
0061	A	II H 12	Spt.33	2000	7370	II H 8
0062	A	IV Z 2	Spt.98	410	4800	IV Z 0

Mannlochdeckel
1:10

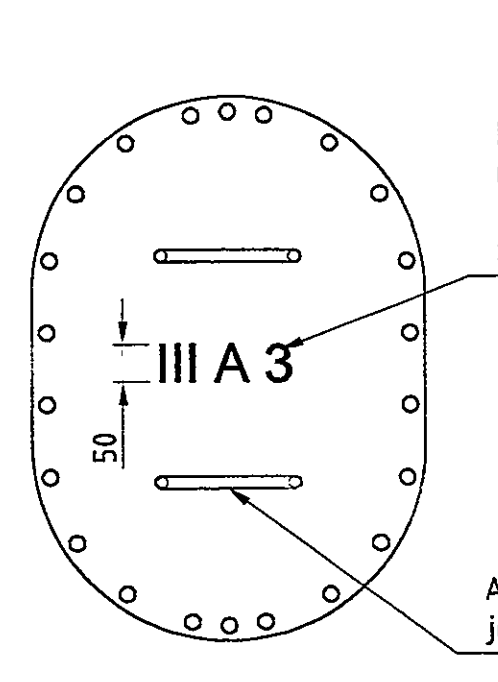

Kennzeichnung der Mannlochdeckel
mit der jeweiligen Tank-Nr.
(hier z.B. Kraftstofftank III A 3)
mittels Schweißrauten

Anordnung der Bügelgriffe
je 2 Stück pro Deckel

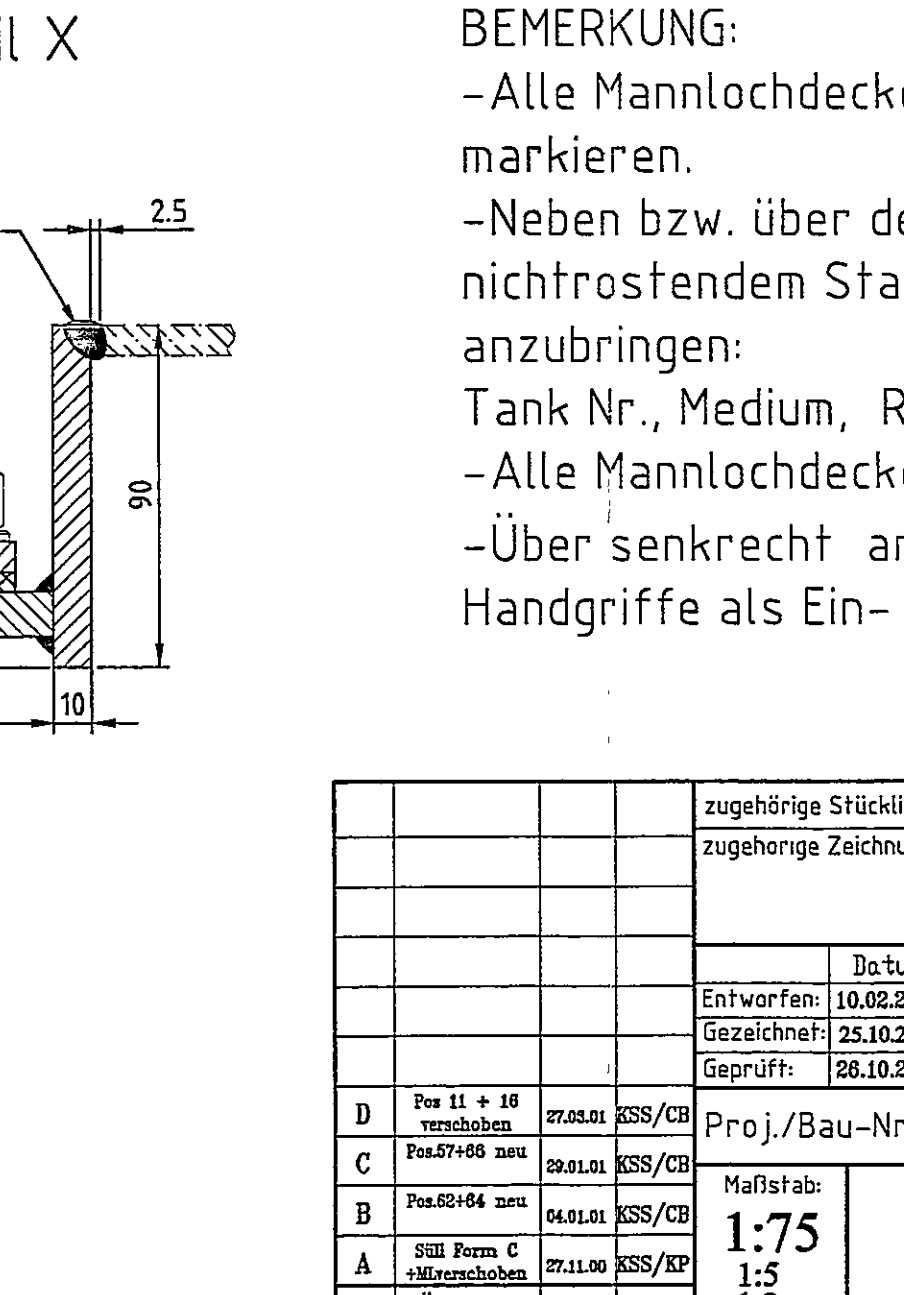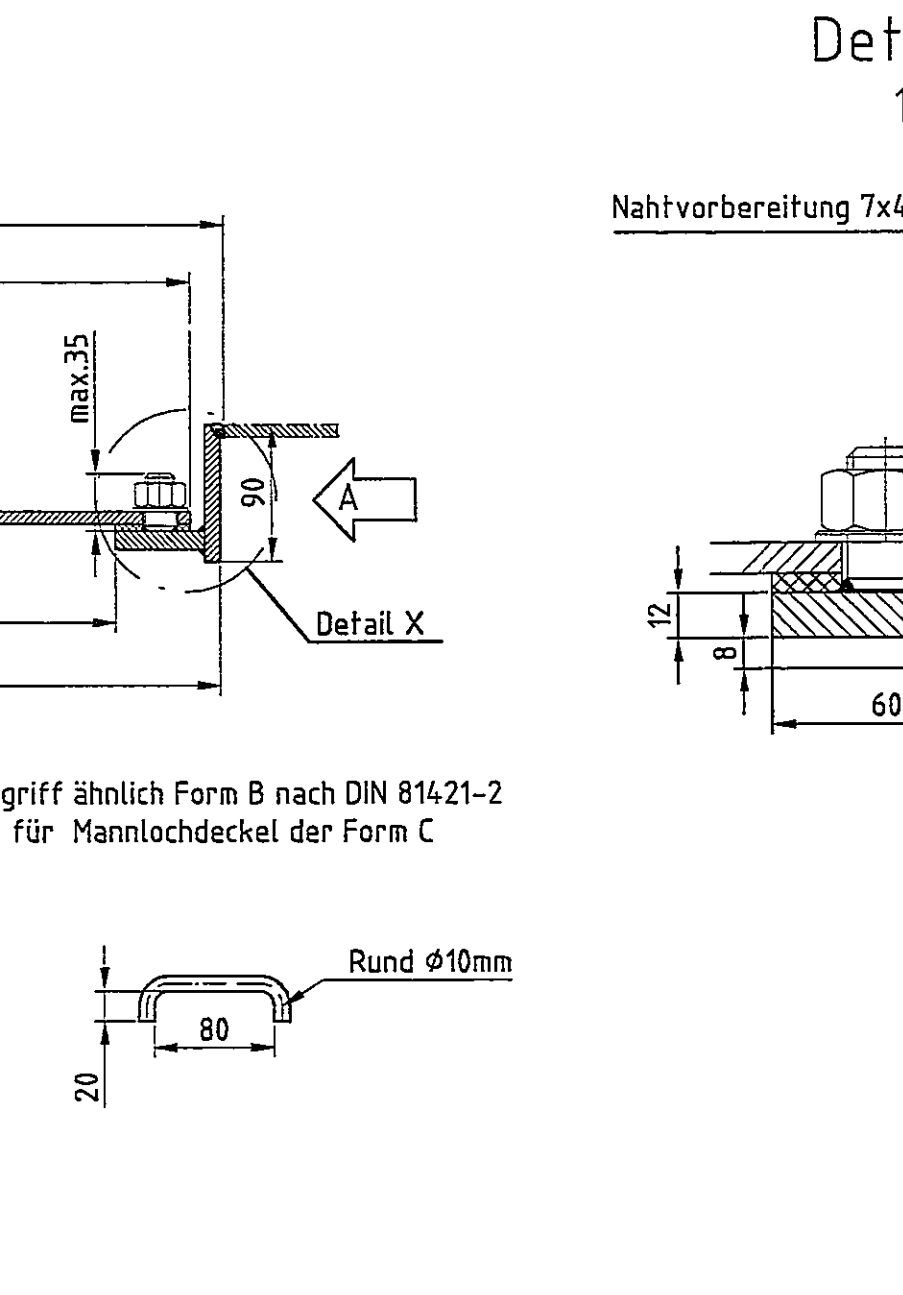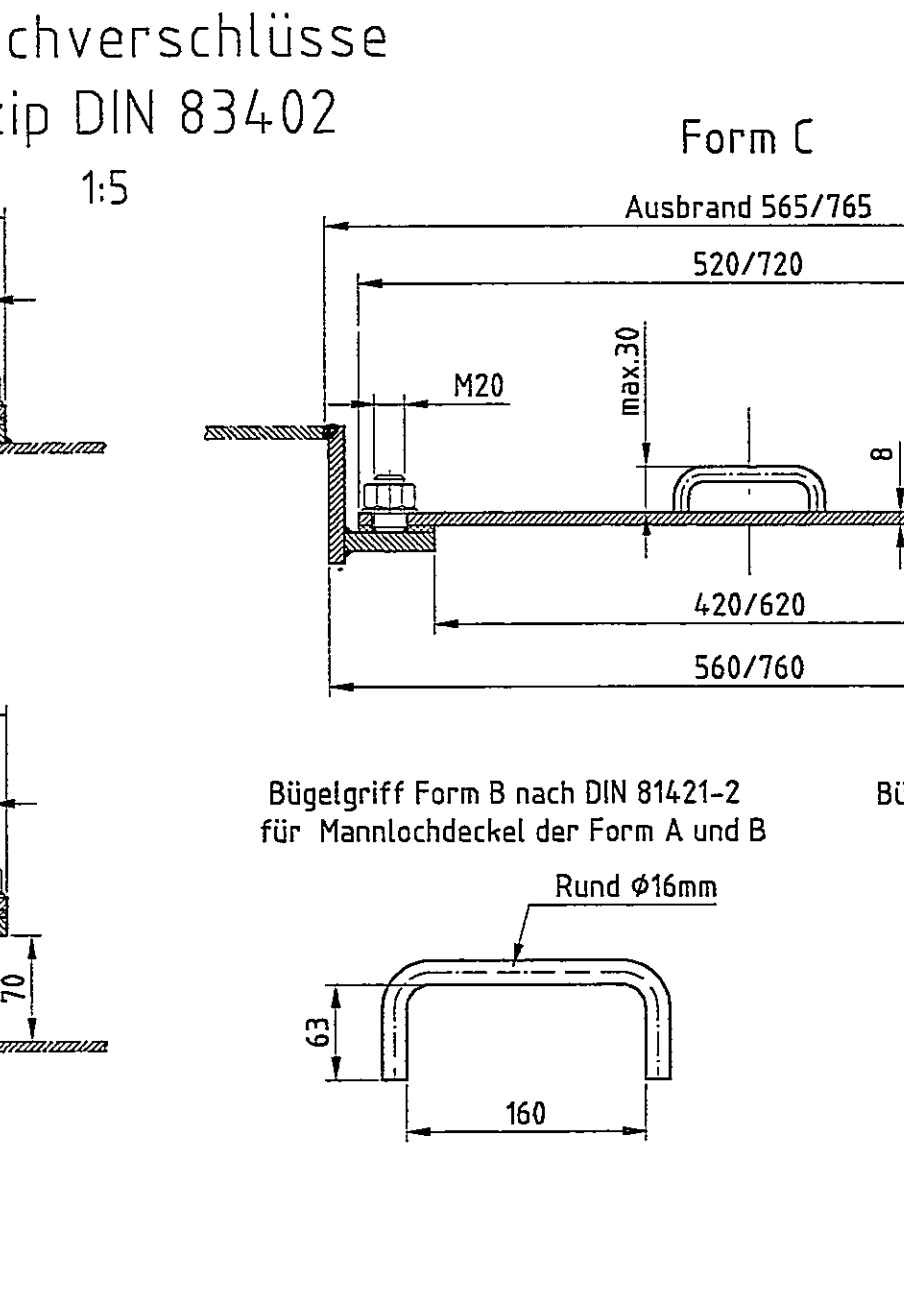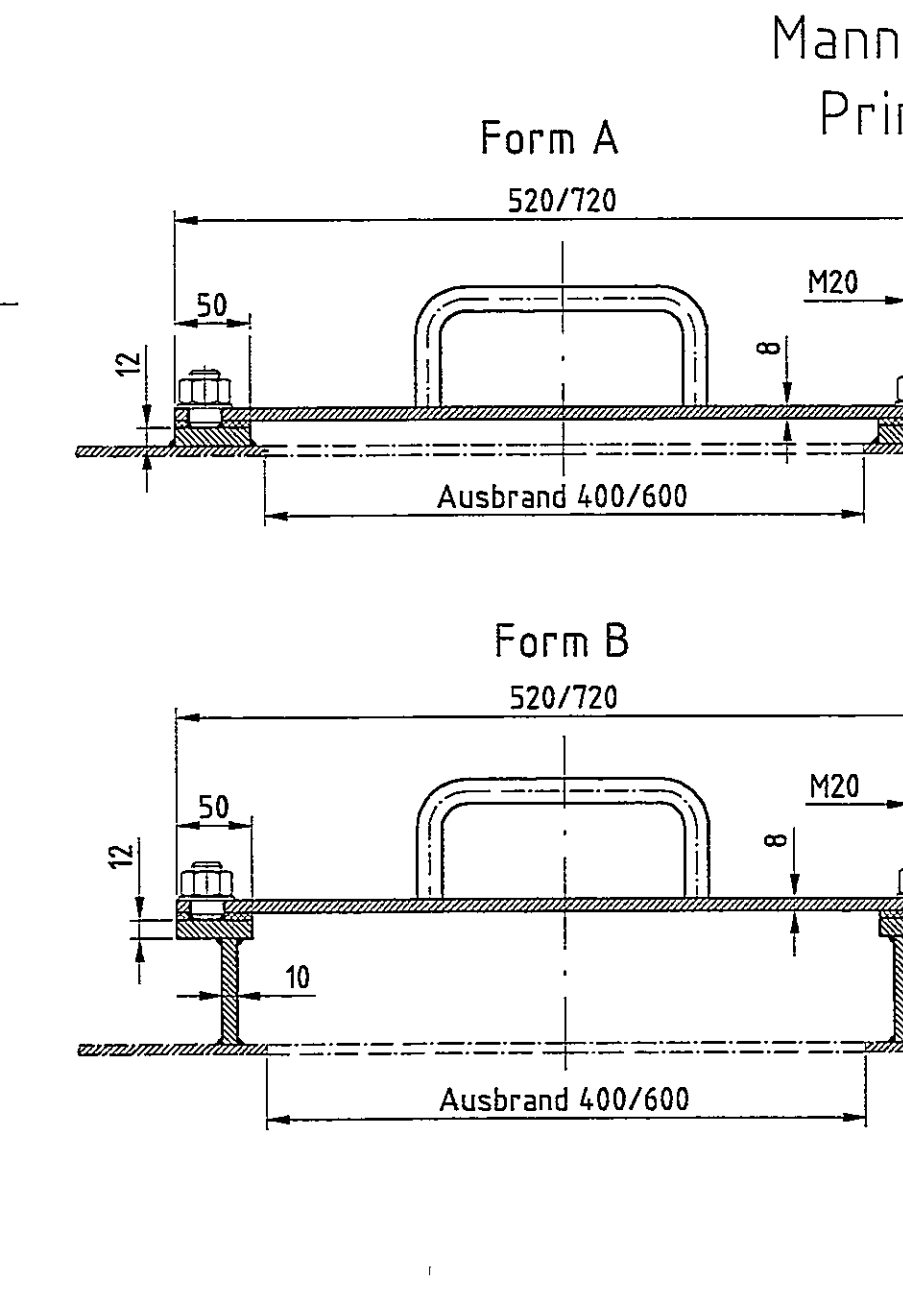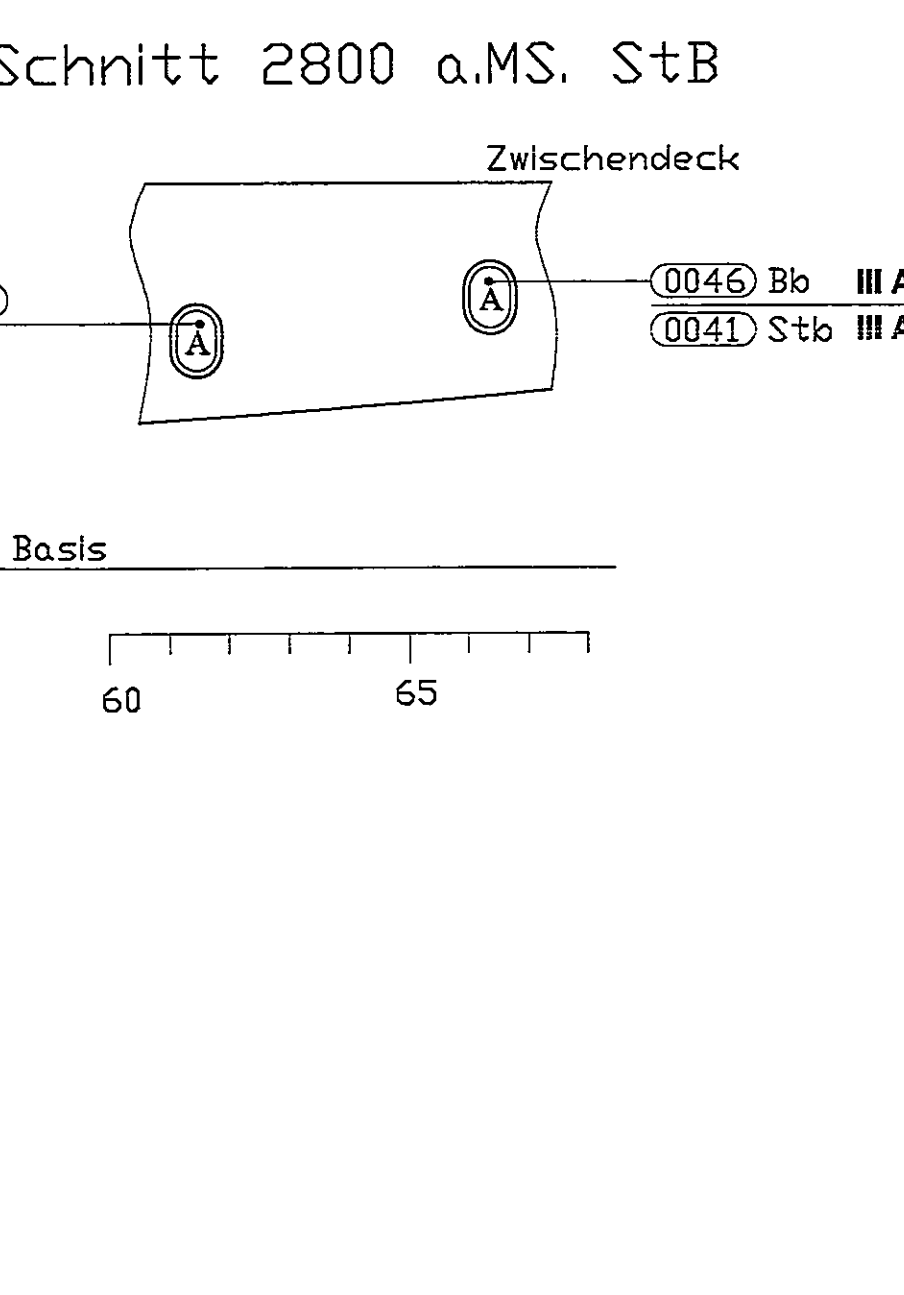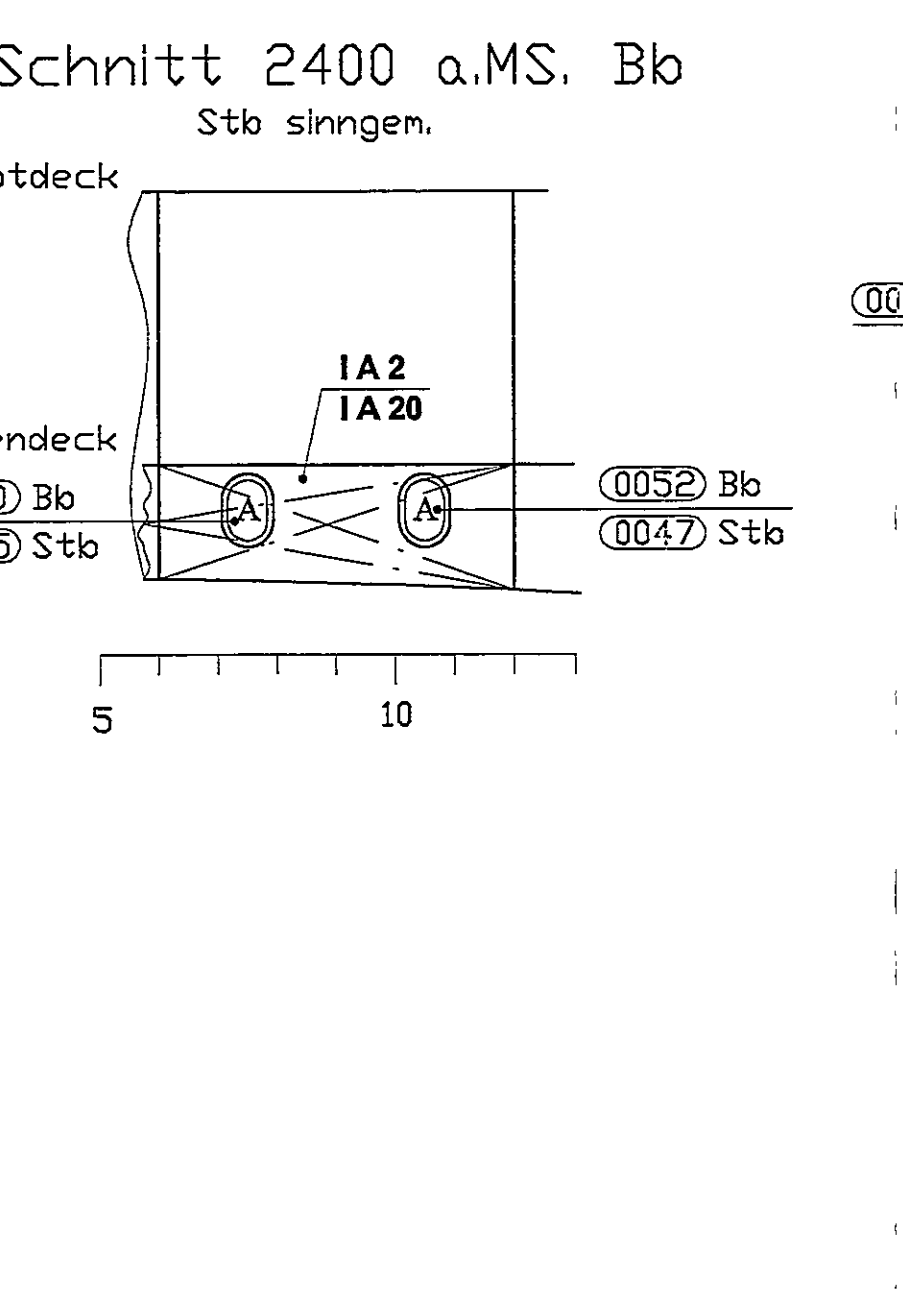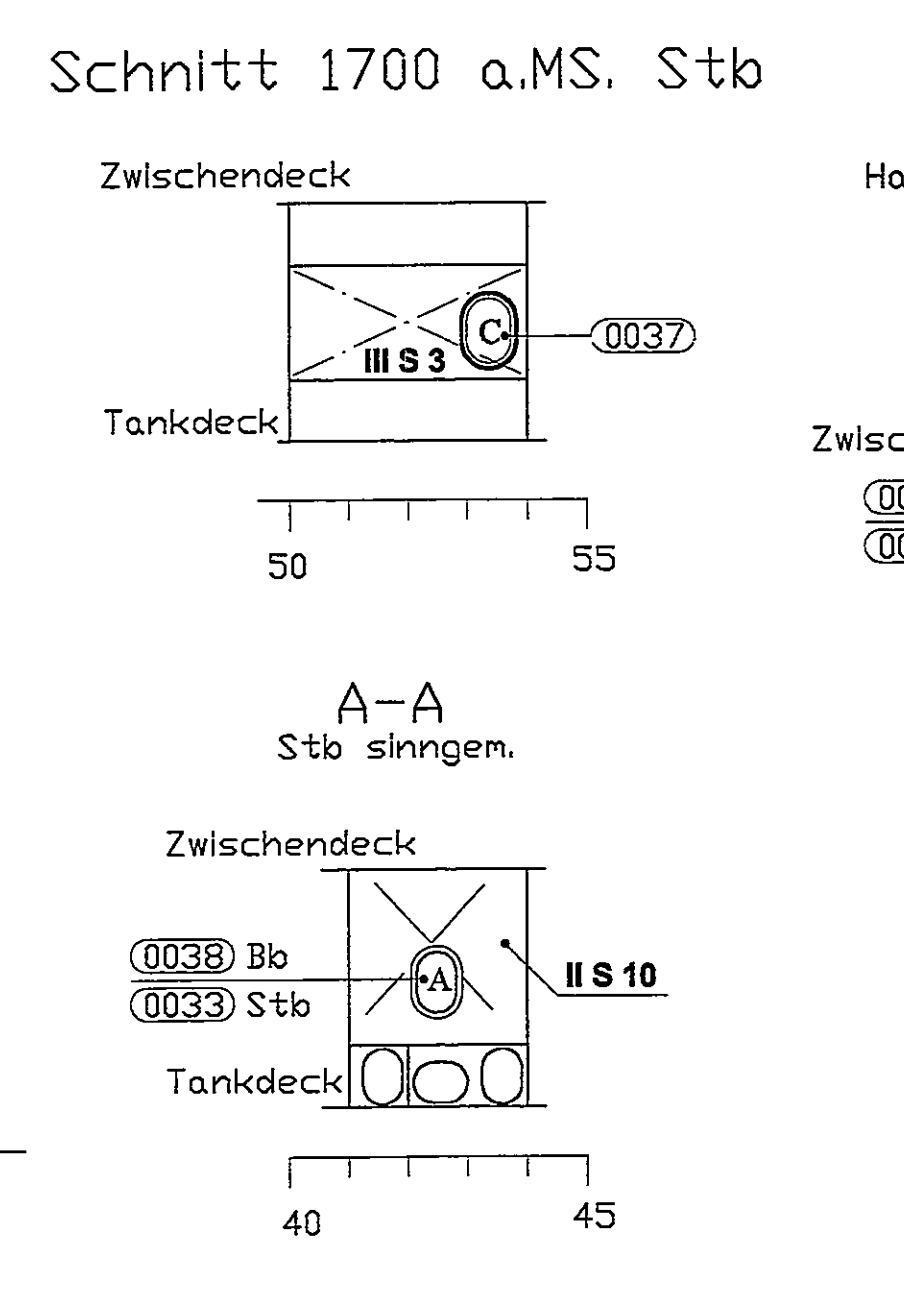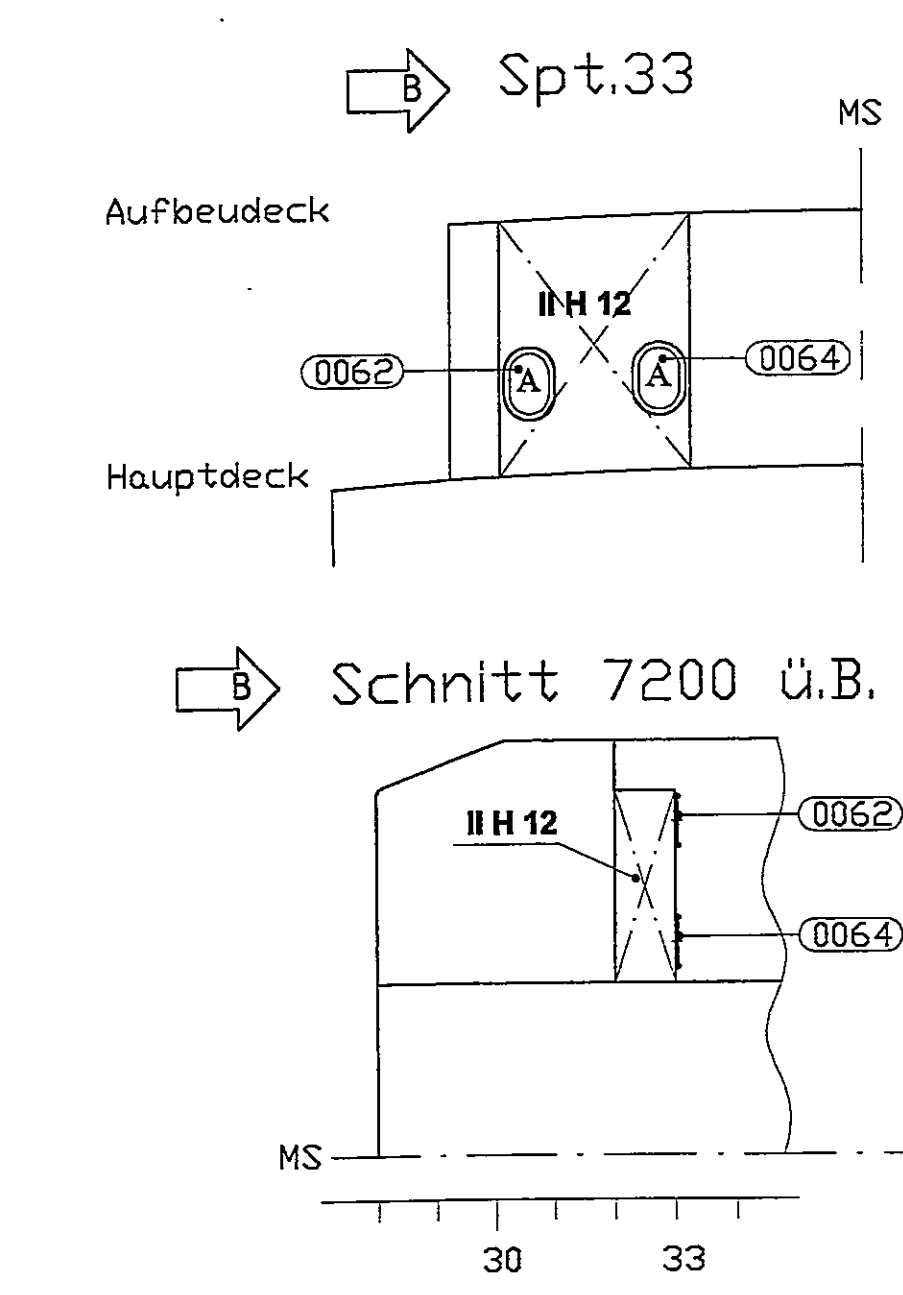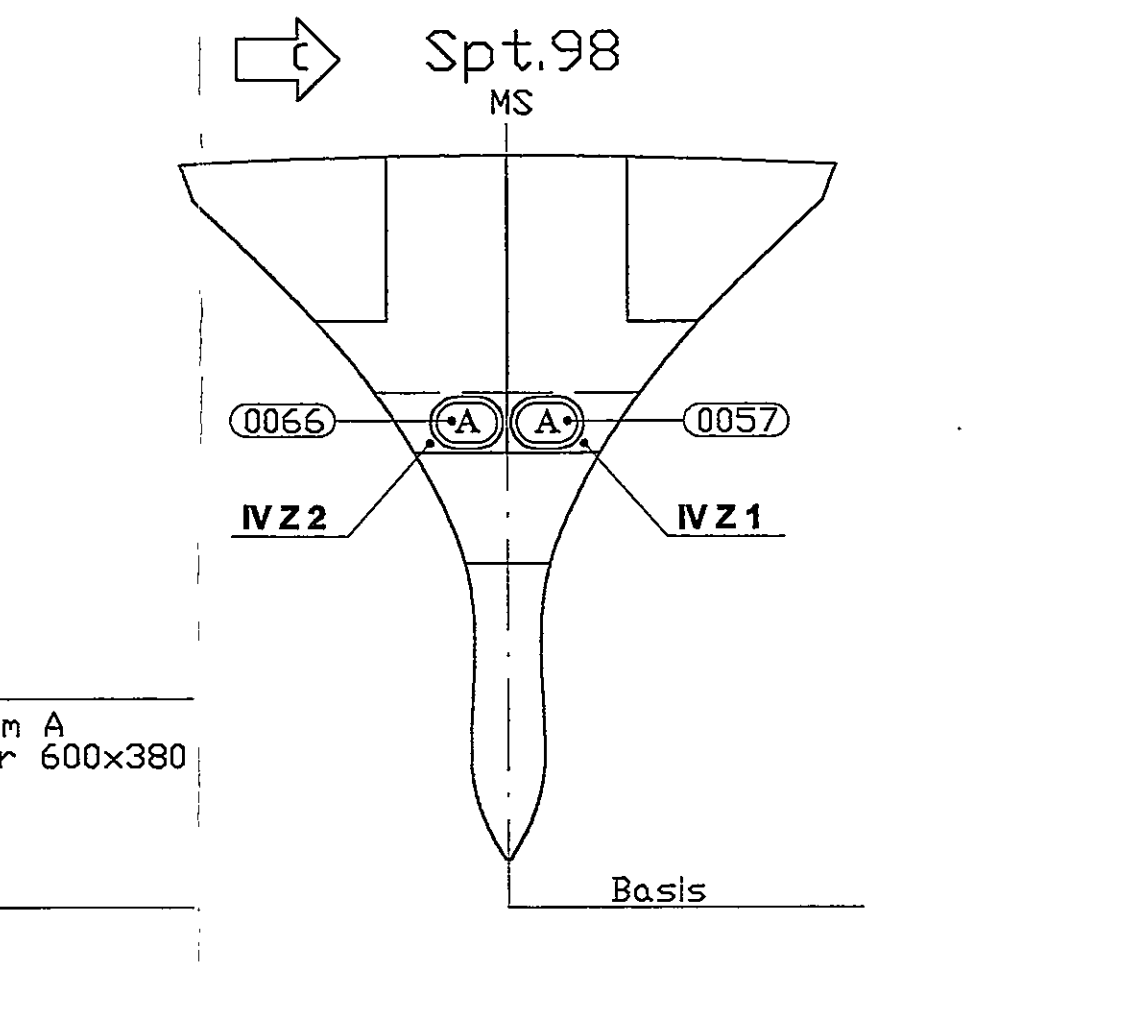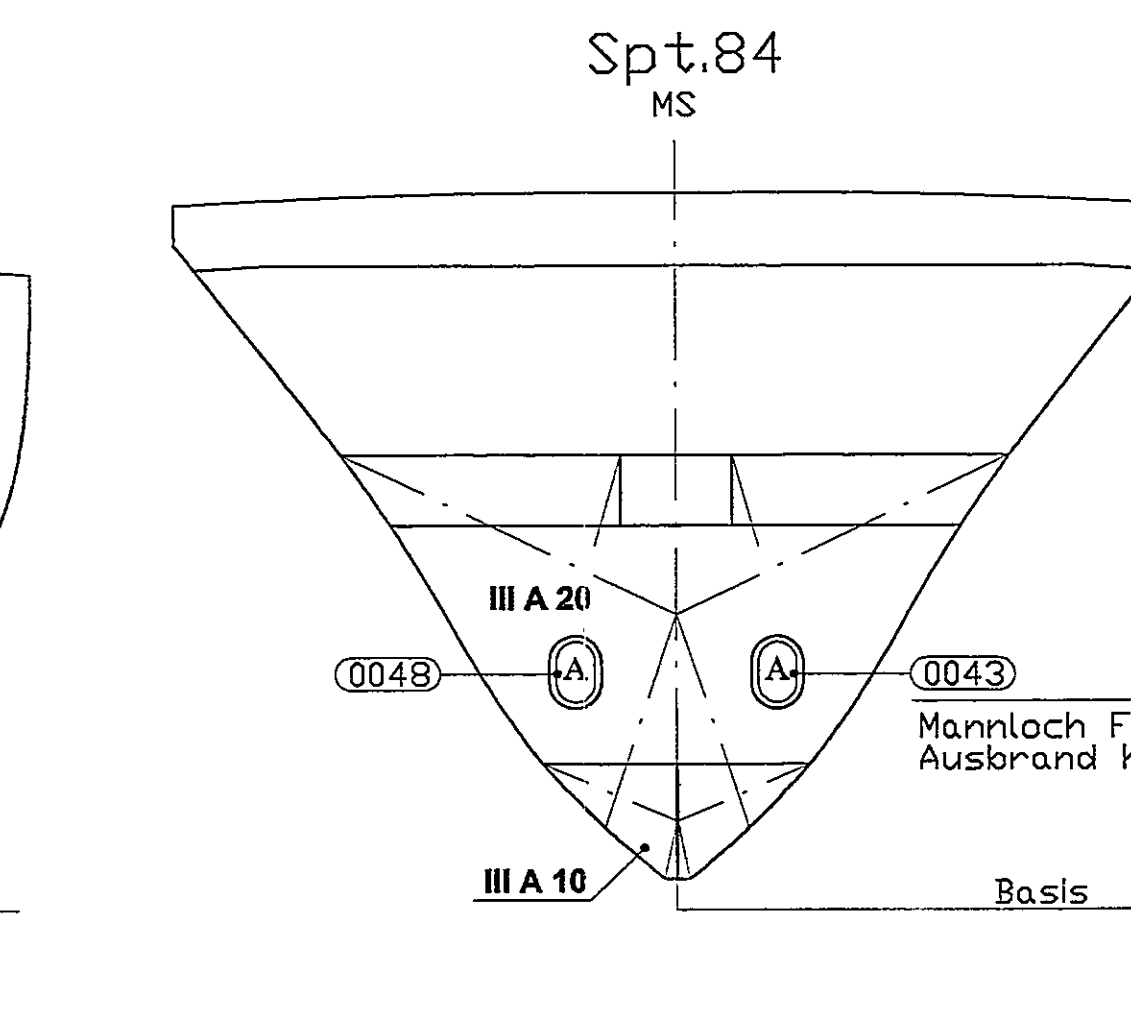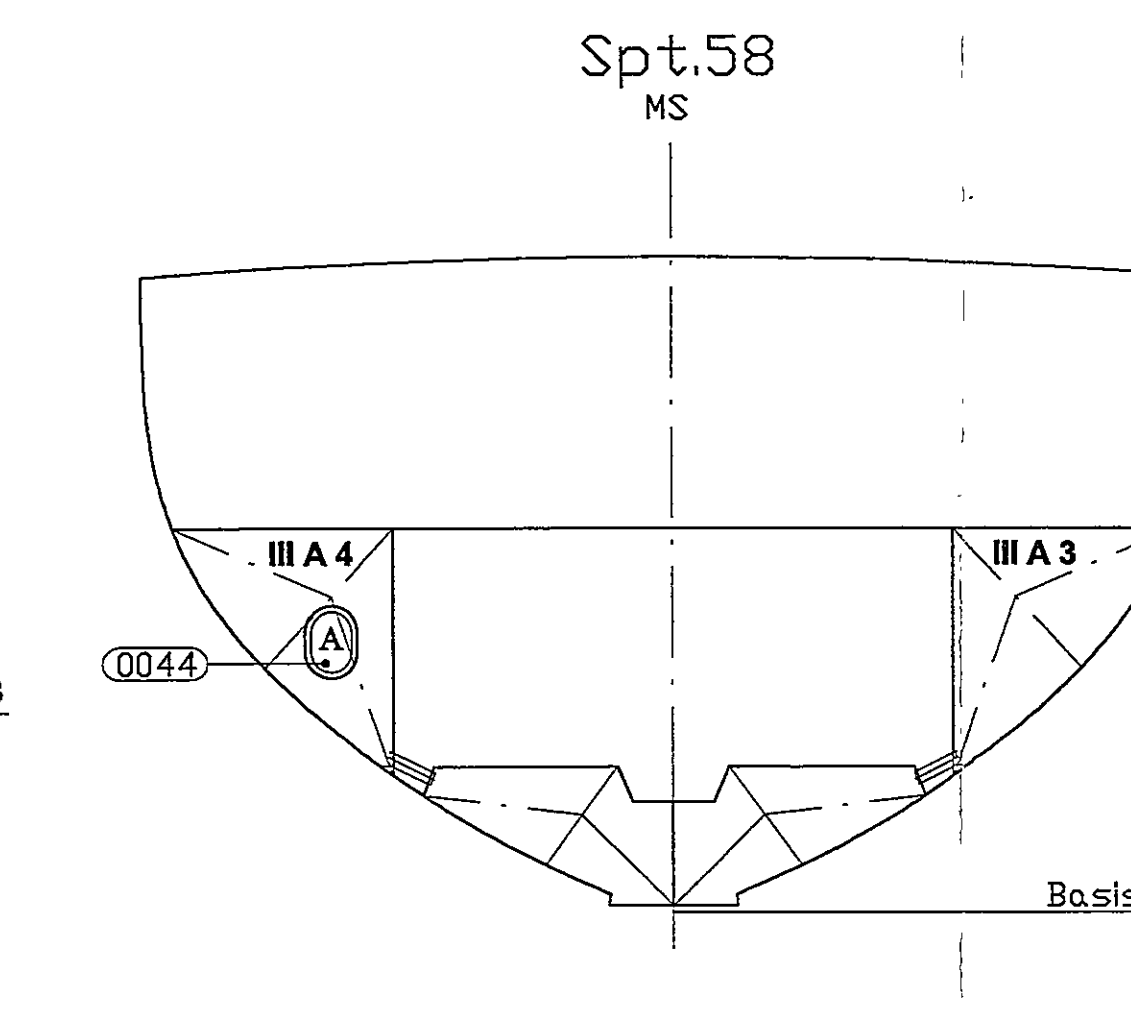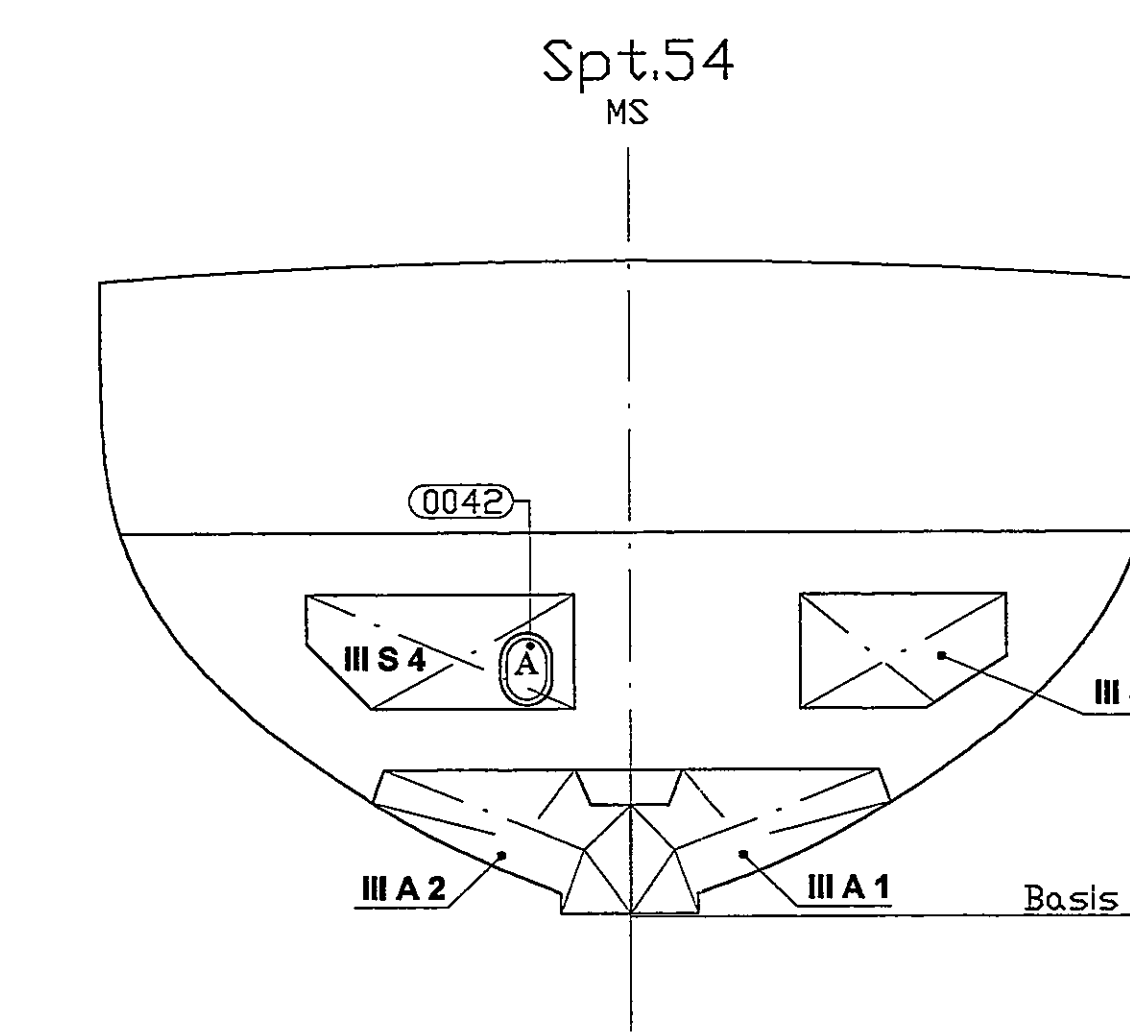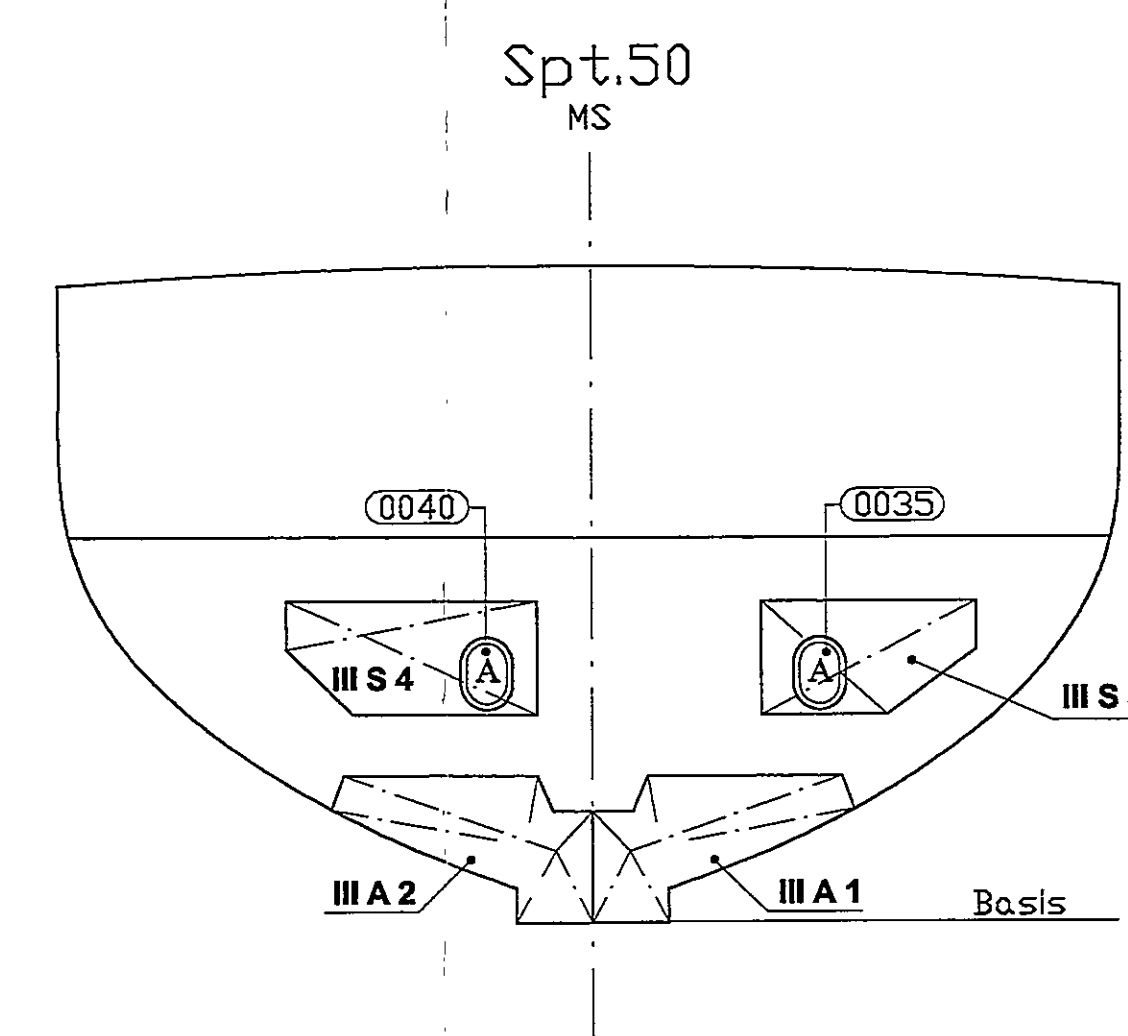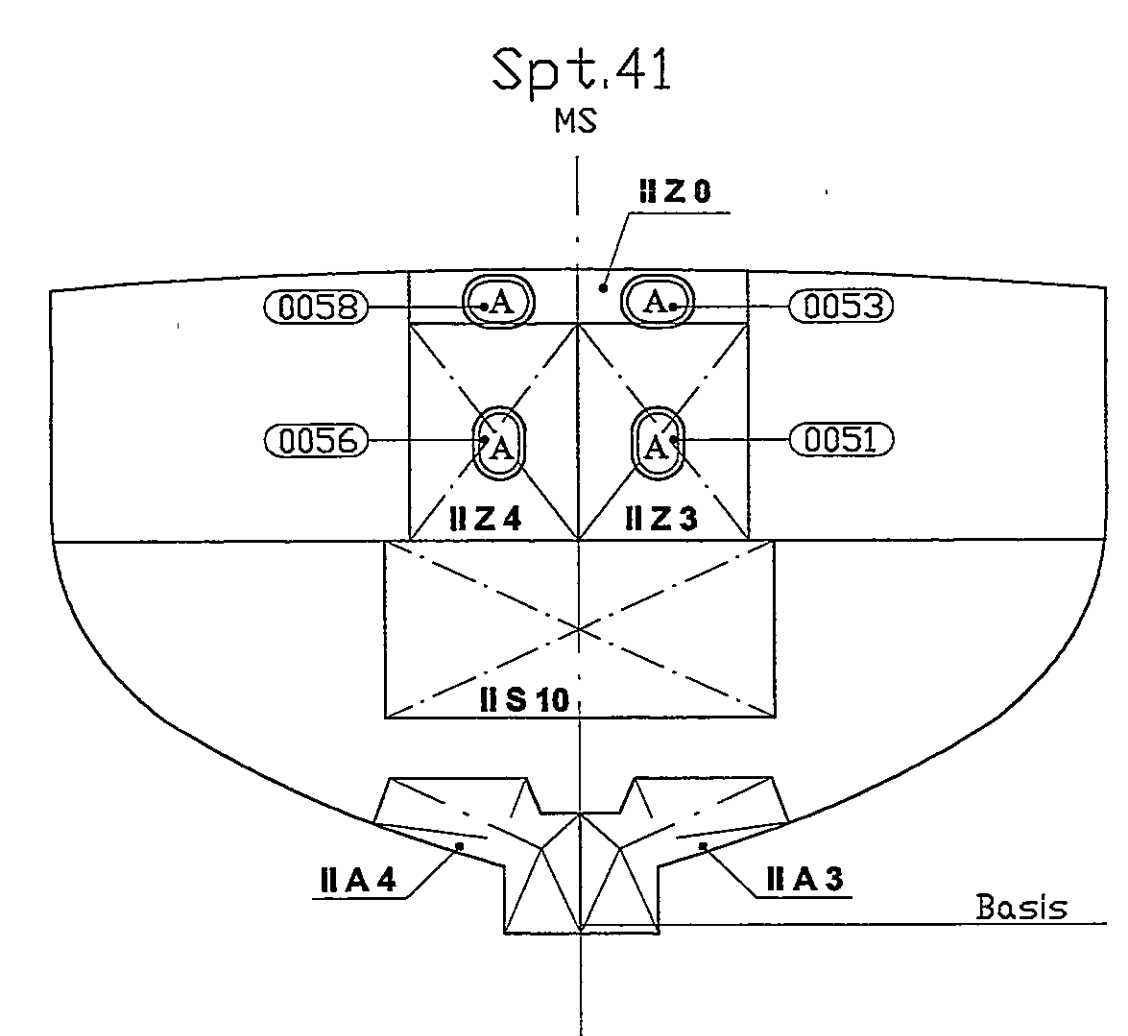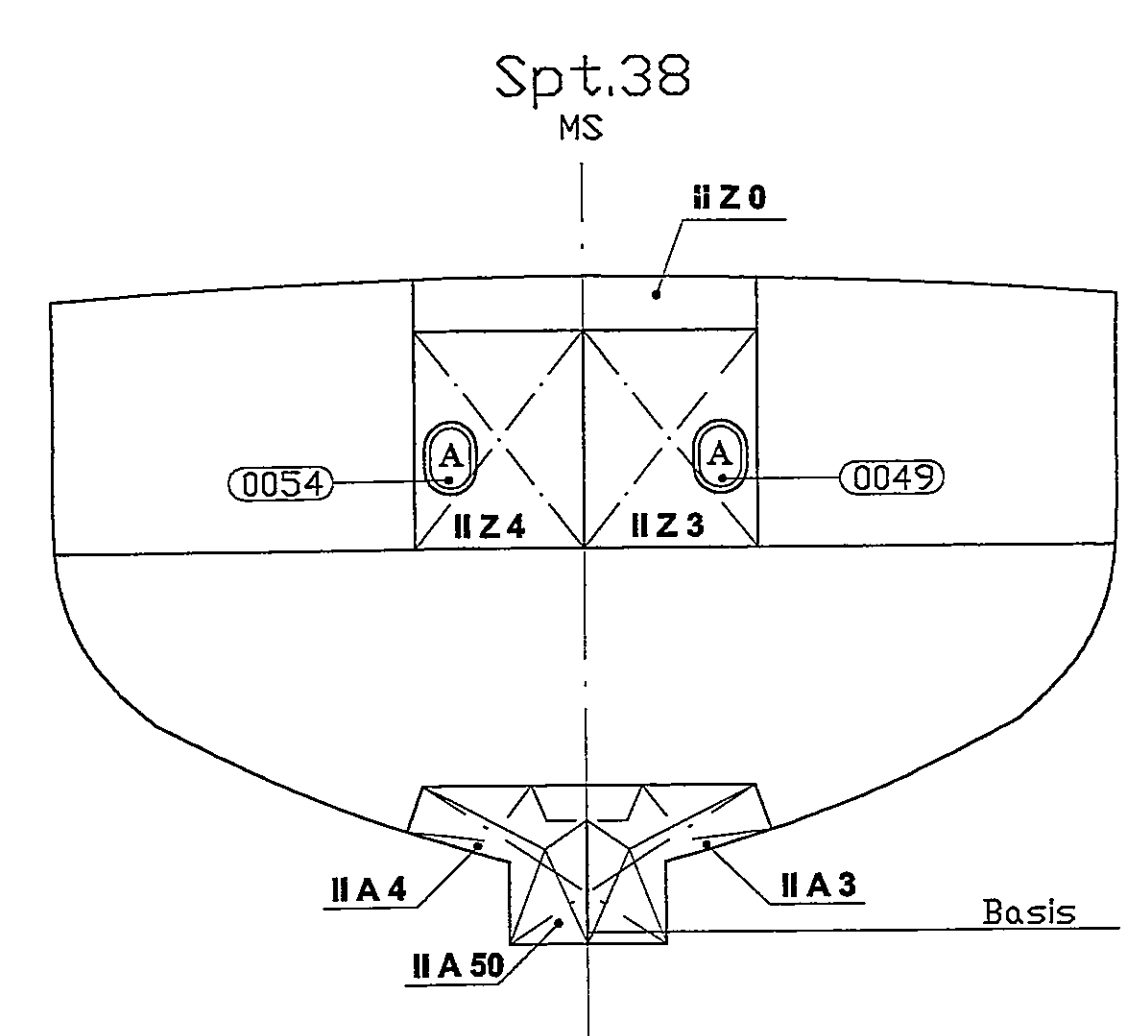

Mannlochverschlüsse
Prinzip DIN 83402

BEMERKUNG:
-Alle Mannlochdeckel sind mit aufgeschweißter Tanknummer zu markieren.
-Neben bzw. über den Mannlöchern ist ein Schild aus nichtrostendem Stahl mit folgenden Angaben gemäß Tankplan anzubringen:
Tank Nr., Medium, Rauminhalt
-Alle Mannlochdeckel sind mit 2 Handgriffen auszustatten.
-Über senkrecht angeordneten Mannlöchern sind innen und außen Handgriffe als Ein- und Ausstiegshilfe anzuordnen.

zugehörige Stückliste BG 1618 / Paket 400003		Zeichnungs-Nr. 1610-10-10	
zugehörige Zeichnung		Blatt von	
Datum 10.02.2000		Entworfen 10.02.2000	
Gezeichnet 22.02.2000		Geprüft 22.02.2000	
Proj./Bau-Nr. 6457-59		66m Umweltschutzboot	
Skizze		Skizze	
1:75		1:75	
Mannlochplan		Mannlochplan	
Erstellt durch		Erstellt durch	
Datei: 000000_		Datei: 000000_	