


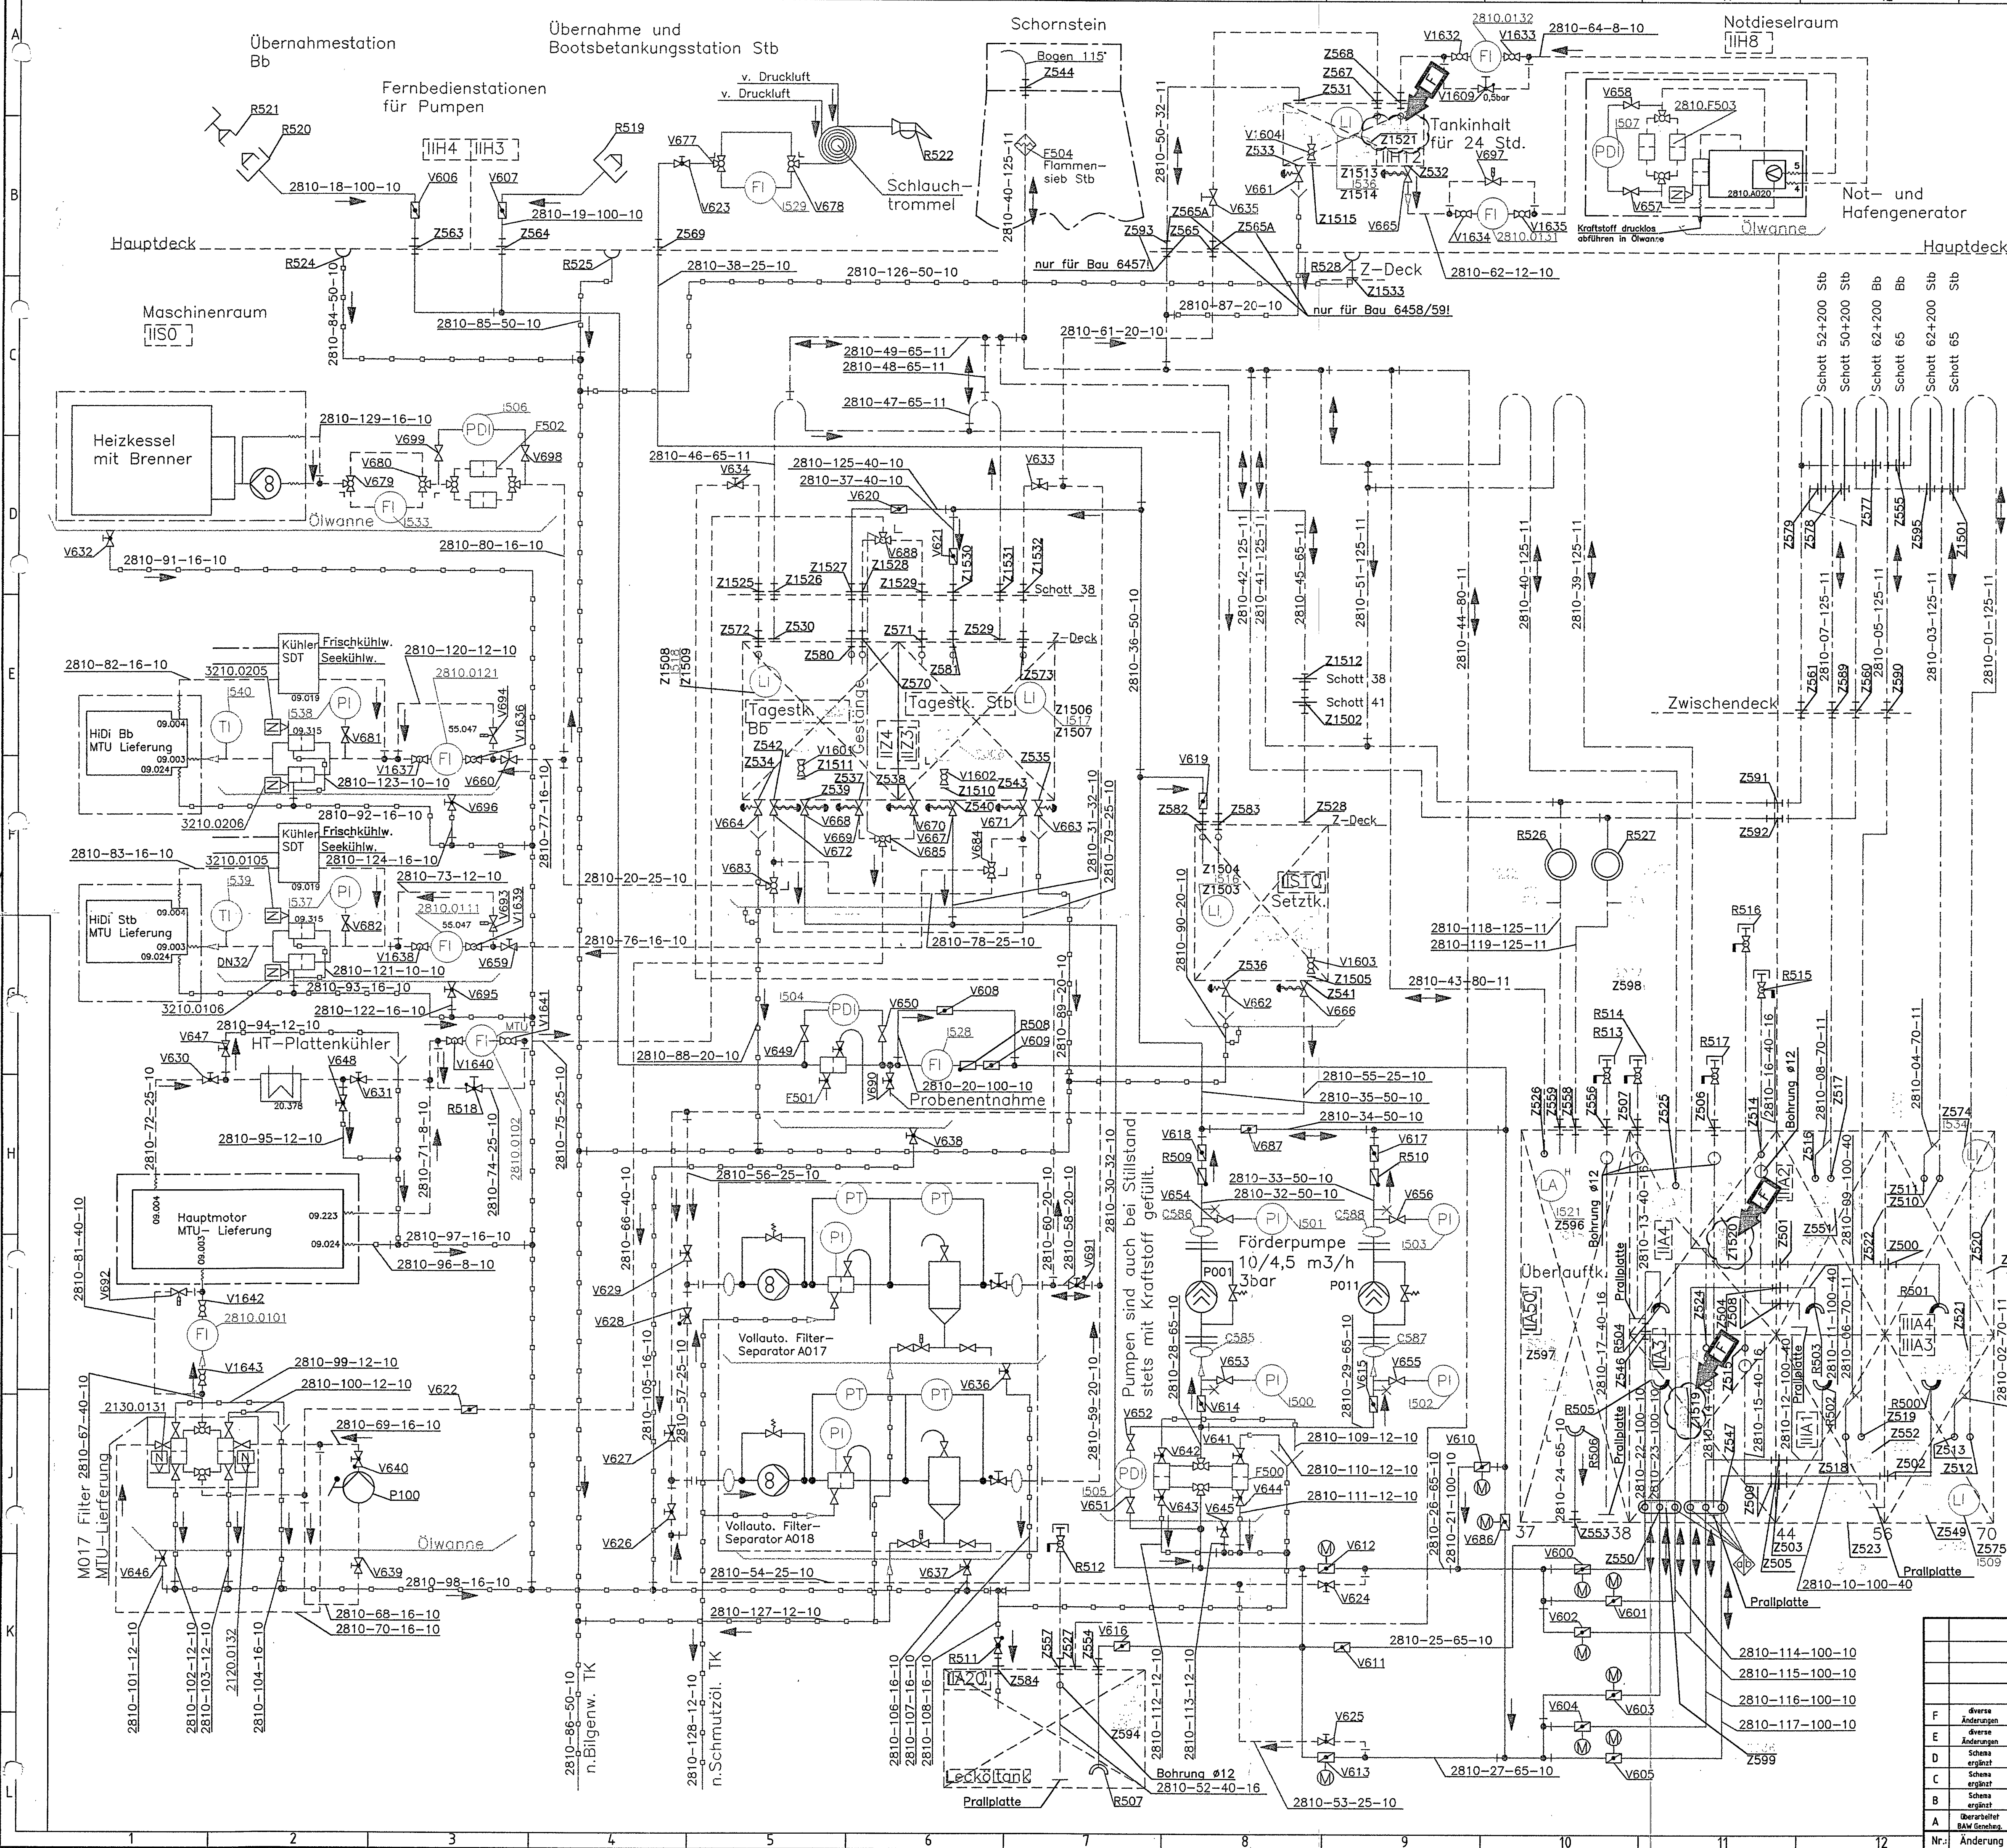

- (8) Zahnradpumpe
- (S) Schrauben-
spindelpumpe
- Handpumpe
- (FA) Durchflußalarm
- (LI) Füllstandsanzeiger
- (PI) Druckanzeiger
- (FI) Meßuhr
- (S) Schauglas
- (PT) Druckgeber
- (PDI) mechan. Druckgeber
- (LS) Füllstandsschalter
- (TI) Thermometer
- Filter
- Entlüftung mit
Flutschutz
- Kompensator mit
Flammenschutzhülle
- Messtelle
- Ausgleichsbohrung
als Rücklaufsperre
- Übernahme- und Umförderleitungen
- Verbrauchsleitungen
- Überlauf- und Entlüftungsleitungen,
Peilrohre
- Entleerungs- und Ablaufleitungen
- Rückschlagventil
- Magnetventil
- Absperrventil
- Absperrventil im
Normalbetrieb geschlossen
- Rückschlagklappe Disco
- Dreiweg Kugelhahn
- Kugelhahn
- Entwässerungsventil mit
Federbetätigung
- Peilrohrhahn mit selbst-
schließendem Probierventil
- Schottdurchführung
- Ventil
- Federbetätigung
- Decksverschraubung
- Übernahmestutzen
- Tankwagenanschluß
- Saug- Druckstutzen
- Saugstutzen
- Schlauch
- Reduzierung
- Absperrklappe mit
Motorantrieb
- Füllpistole
- Schnellschlußventil
- Rohrklassenwechsel
- Leckwanne
- Flammenschutzsieb

ROHRLISTE

Rohrklasse 10 St	DN	Abmessung [mm]	PN [bar]	TN [°C]
08	12	1,6	10	100
12	16	1,8	10	100
15	20	2,0	10	100
20	25	2,0	10	100
25	30	2,6	10	100
32	42	4,0	10	100
40	48	3,0	10	100
50	60	3,0	10	100
65	76	1,2	10	100
100	114	3,0	10	100

Rohrklasse 11/16 St

DN	Abmessung [mm]	PN [bar]	TN [°C]
32	42,4 x 4,5	10	100
40	48,3 x 4,5	10	100
50	60,3 x 4,5	10	100
65	76,1 x 4,5	10	100
80	98,9 x 4,5	10	100
125	133,0 x 5,0	10	100
125	139,7 x 4,5	10	100

Rohrklasse 32 Niro 1.4571

DN	Abmessung [mm]	PN [bar]	TN [°C]
10	12,0 x 1,0	10	100

Rohrklasse 40 CuNi10Fe

DN	Abmessung [mm]	PN [bar]	TN [°C]
65	76 x 3,5	10	100
100	108 x 2,5	10	100
125	133 x 5,0	10	100

BEMERKUNGEN

Werkstoffe

Rohre: CuNi10Fe St

Rohrfittinge: CuNi10Fe St

Armaturen: GG25/Niro

Schnellschlußv. C22/Niro

GGG40/Niro

Betriebsdruck: 1 bar

Saugleitung: 1 bar

Entlüftung: 1 bar

Druckleitung: 3 bar

Rohrhalterung: Halterung der Rohre in Rohrschellen verzinkt mit Gummieinlage

Art. Nr.	Gerätebezeichnung	Leistung
2810.A020	Not- und Hafengenerator	
2810.A017	Kraftstoffaufbereitungsanlage	1600 l/h
2810.A018	Kraftstoffaufbereitungsanlage	1600 l/h
2810.P001	Kraftstofftransferpumpe 1	
2810.P011	Kraftstofftransferpumpe 2	
2810.P100	Handpumpe	

Vom GL. genehmigt am: 05.12.2000 Tagb. Nr. 01345P/00
Vom BAW genehmigt am: Tagb. Nr. Paketnr.: 281000

--	--	