


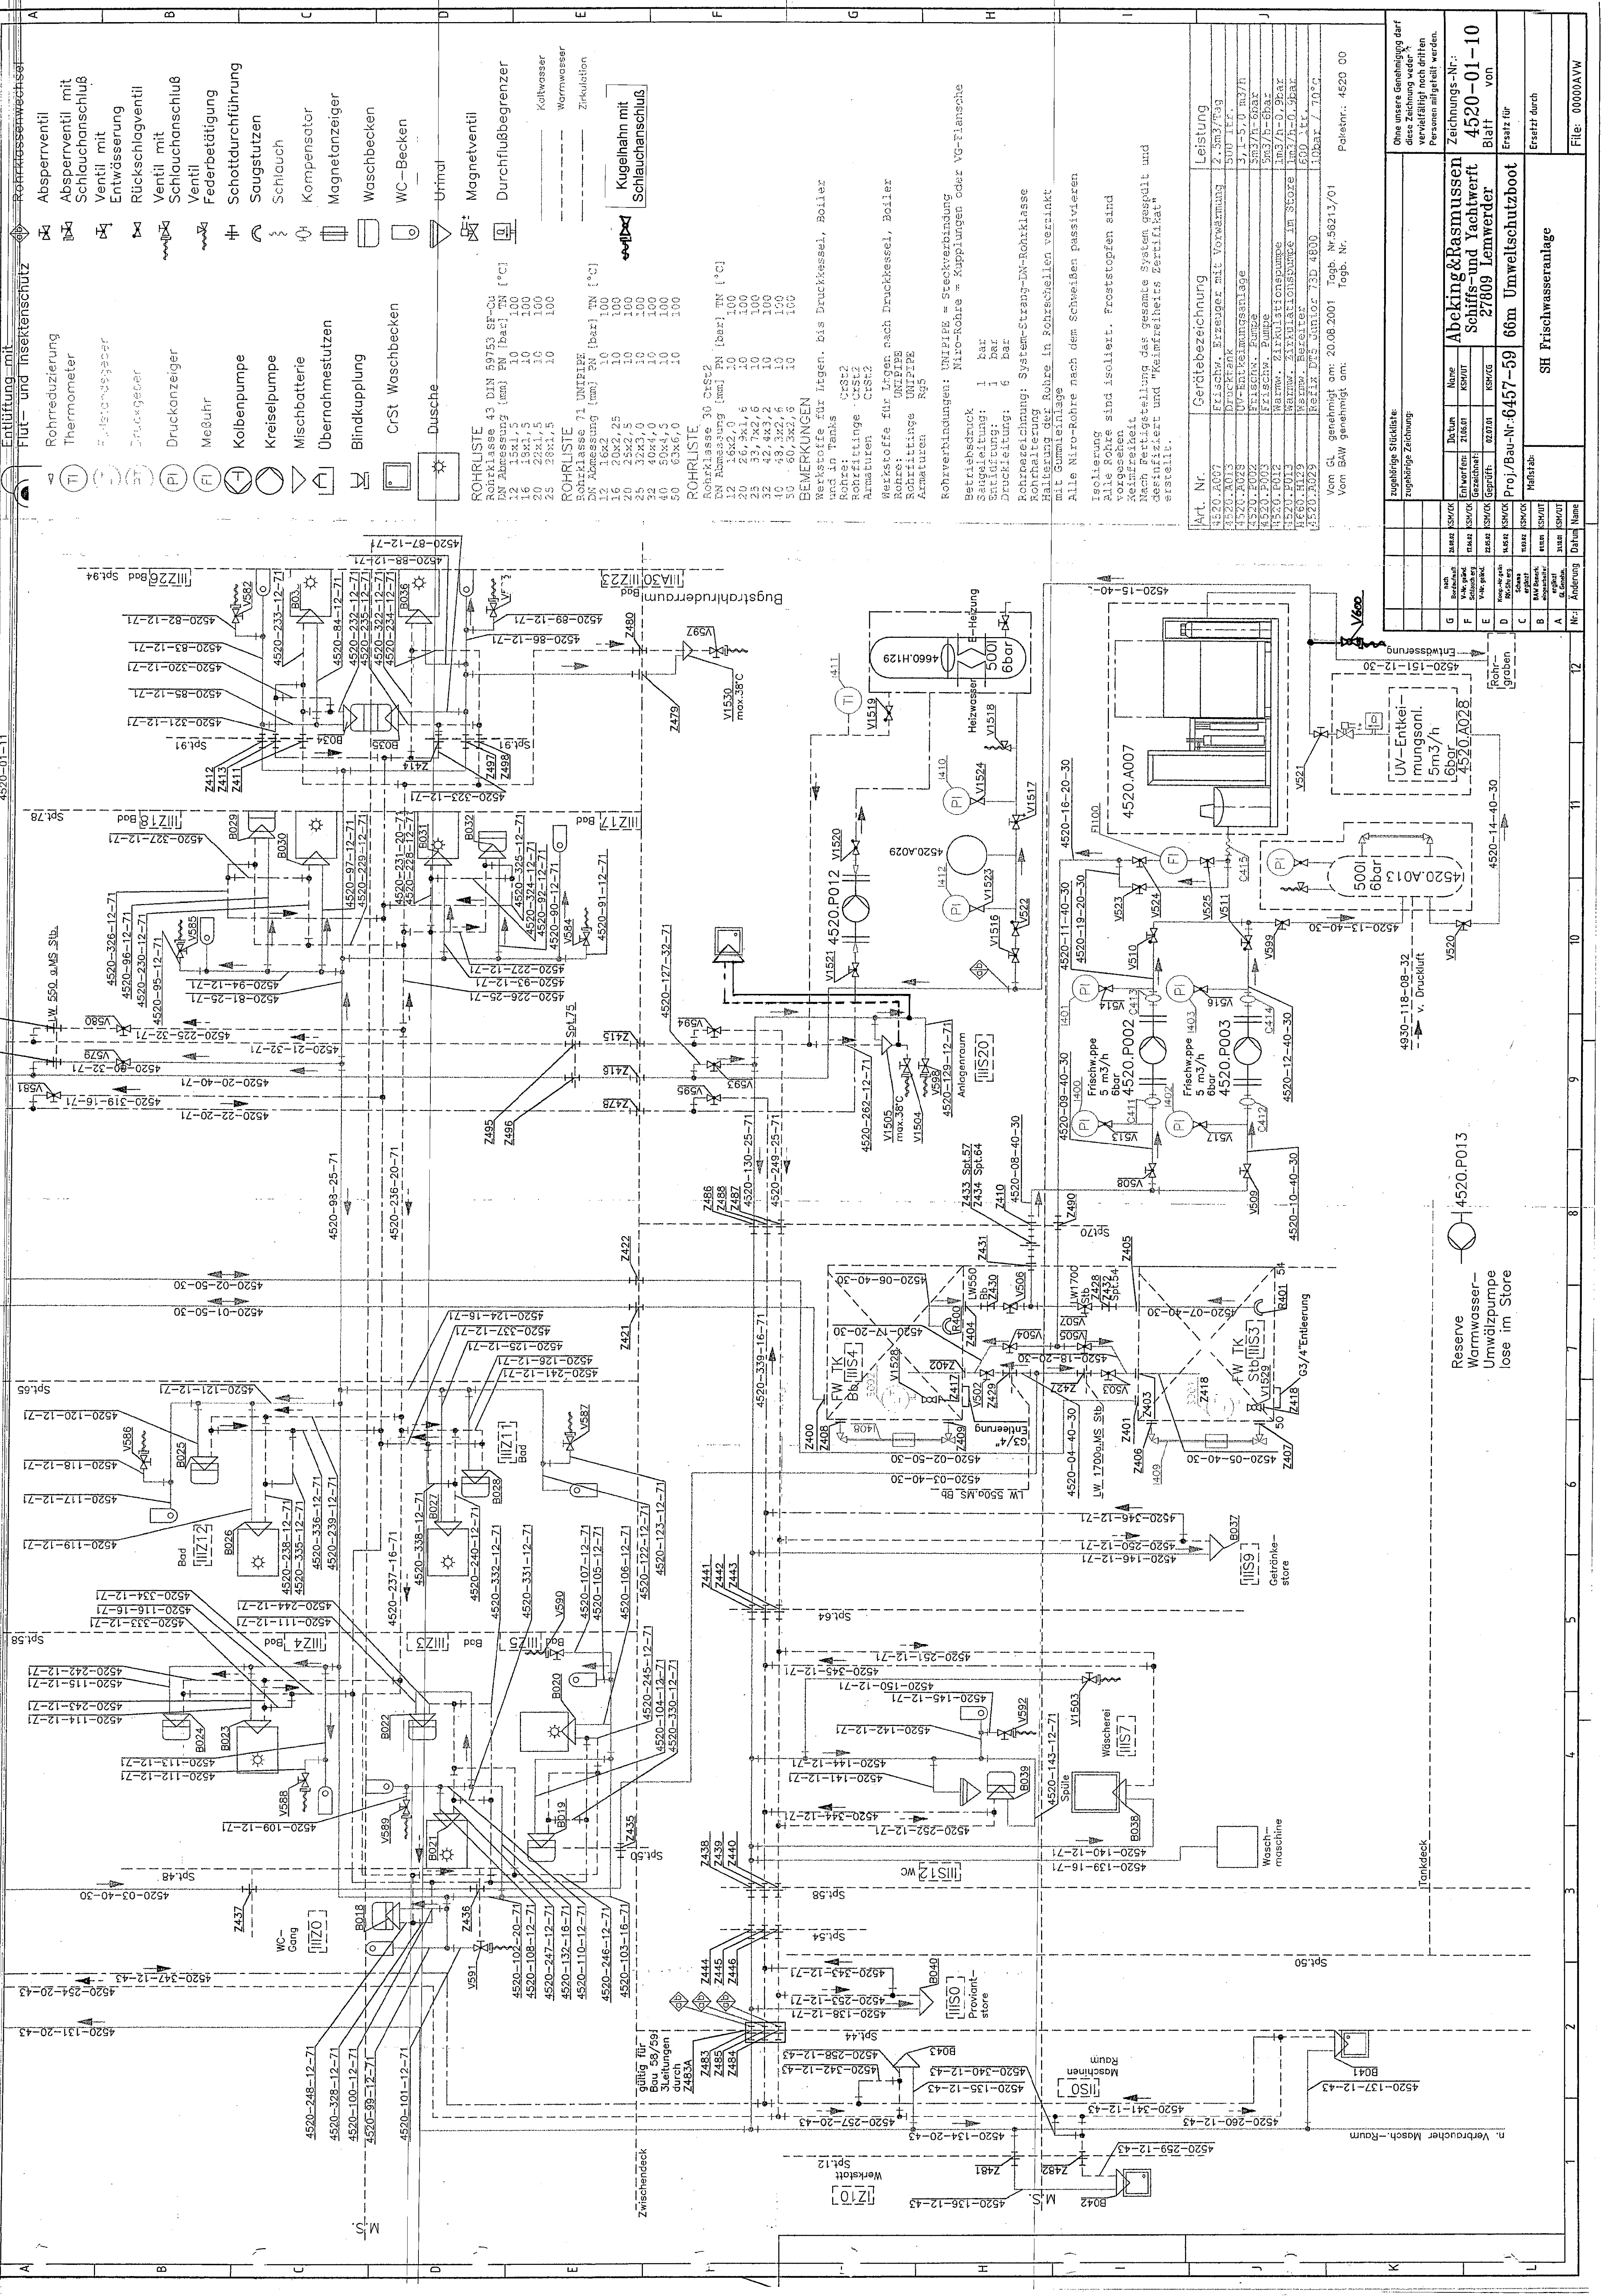

Entlüftung mit
Flut- und Insektenchutz

- Abperrventil
- Abperrventil mit
Schlauchanschluß
- Ventil mit
Entwässerung
- Druckgeber
- Druckanzeiger
- Druckventil
- Schlauchanschluß
- Ventil
- Federbetätigung
- Schottdurchführung
- Saugstutzen
- Schlauch
- Kompensator
- Magnetanzeiger
- Waschbecken
- WC-Becken
- Urnal
- Magnetventil
- Durchflußbegrenzer

ROHRLISTE
Rohrkategorie 43 DIN 59753 SF-Cu
DN Abmessung [mm] PN [bar] TN [°C]
12 15x1,5 10 100

ROHRLISTE
Rohrkategorie 71 UNIFITE
DN Abmessung [mm] PN [bar] TN [°C]
12 16x2 10 100
16 20x2,5 10 100
20 25x2,5 10 100
25 32x2,5 10 100
32 42x3,2 10 100
40 48x3,2 10 100
50 60x3,2 10 100


ROHRLISTE
Rohrkategorie 30 CrSt2
DN Abmessung [mm] PN [bar] TN [°C]
12 16x2,0 10 100
20 26,5x1,6 10 100
25 33,7x2,6 10 100
32 42,4x3,2 10 100
40 48,3x3,2 10 100
50 60,3x3,2 10 100

BEWEISUNGEN
Werkstoffe für Hgten. bis Druckkessel, Boiler
und in Tanks
Rohr: CrSt2
Rohrfittinge: CrSt2
Armaturen: CrSt2
Werkstoffe für Lagen nach Druckkessel, Boiler
Rohr: UNIFITE
Rohrfittinge: UNIFITE
Armaturen: Rg5

Rohrverbindungen: UNIFITE = Steckverbindung
Niro-Rohre = Kupplungen oder VG-Flansche
Betriebsdruck: 1 bar
Saugeleitung: 1 bar
Rohrzeichnung: System-Strang-DN-Rohrkategorie
Halterung der Rohre in Rohrstellen verzinkt
mit Gummieinlage
Alle Niro-Rohre nach dem Schweißen passivieren

Isolierung
Alle Rohre sind isoliert. Froststopfen sind
vorgesehen
Reinheitsgrad
Nach Fertigstellung das gesamte System gespült und
desinfiziert und "Keimfreiheits Zertifikat"
erstellt.

Art. Nr.	Gerätebezeichnung	Leistung
4520.0007	Fischfr. Erzeuger mit Vorwärmung	2,5m³/Tag
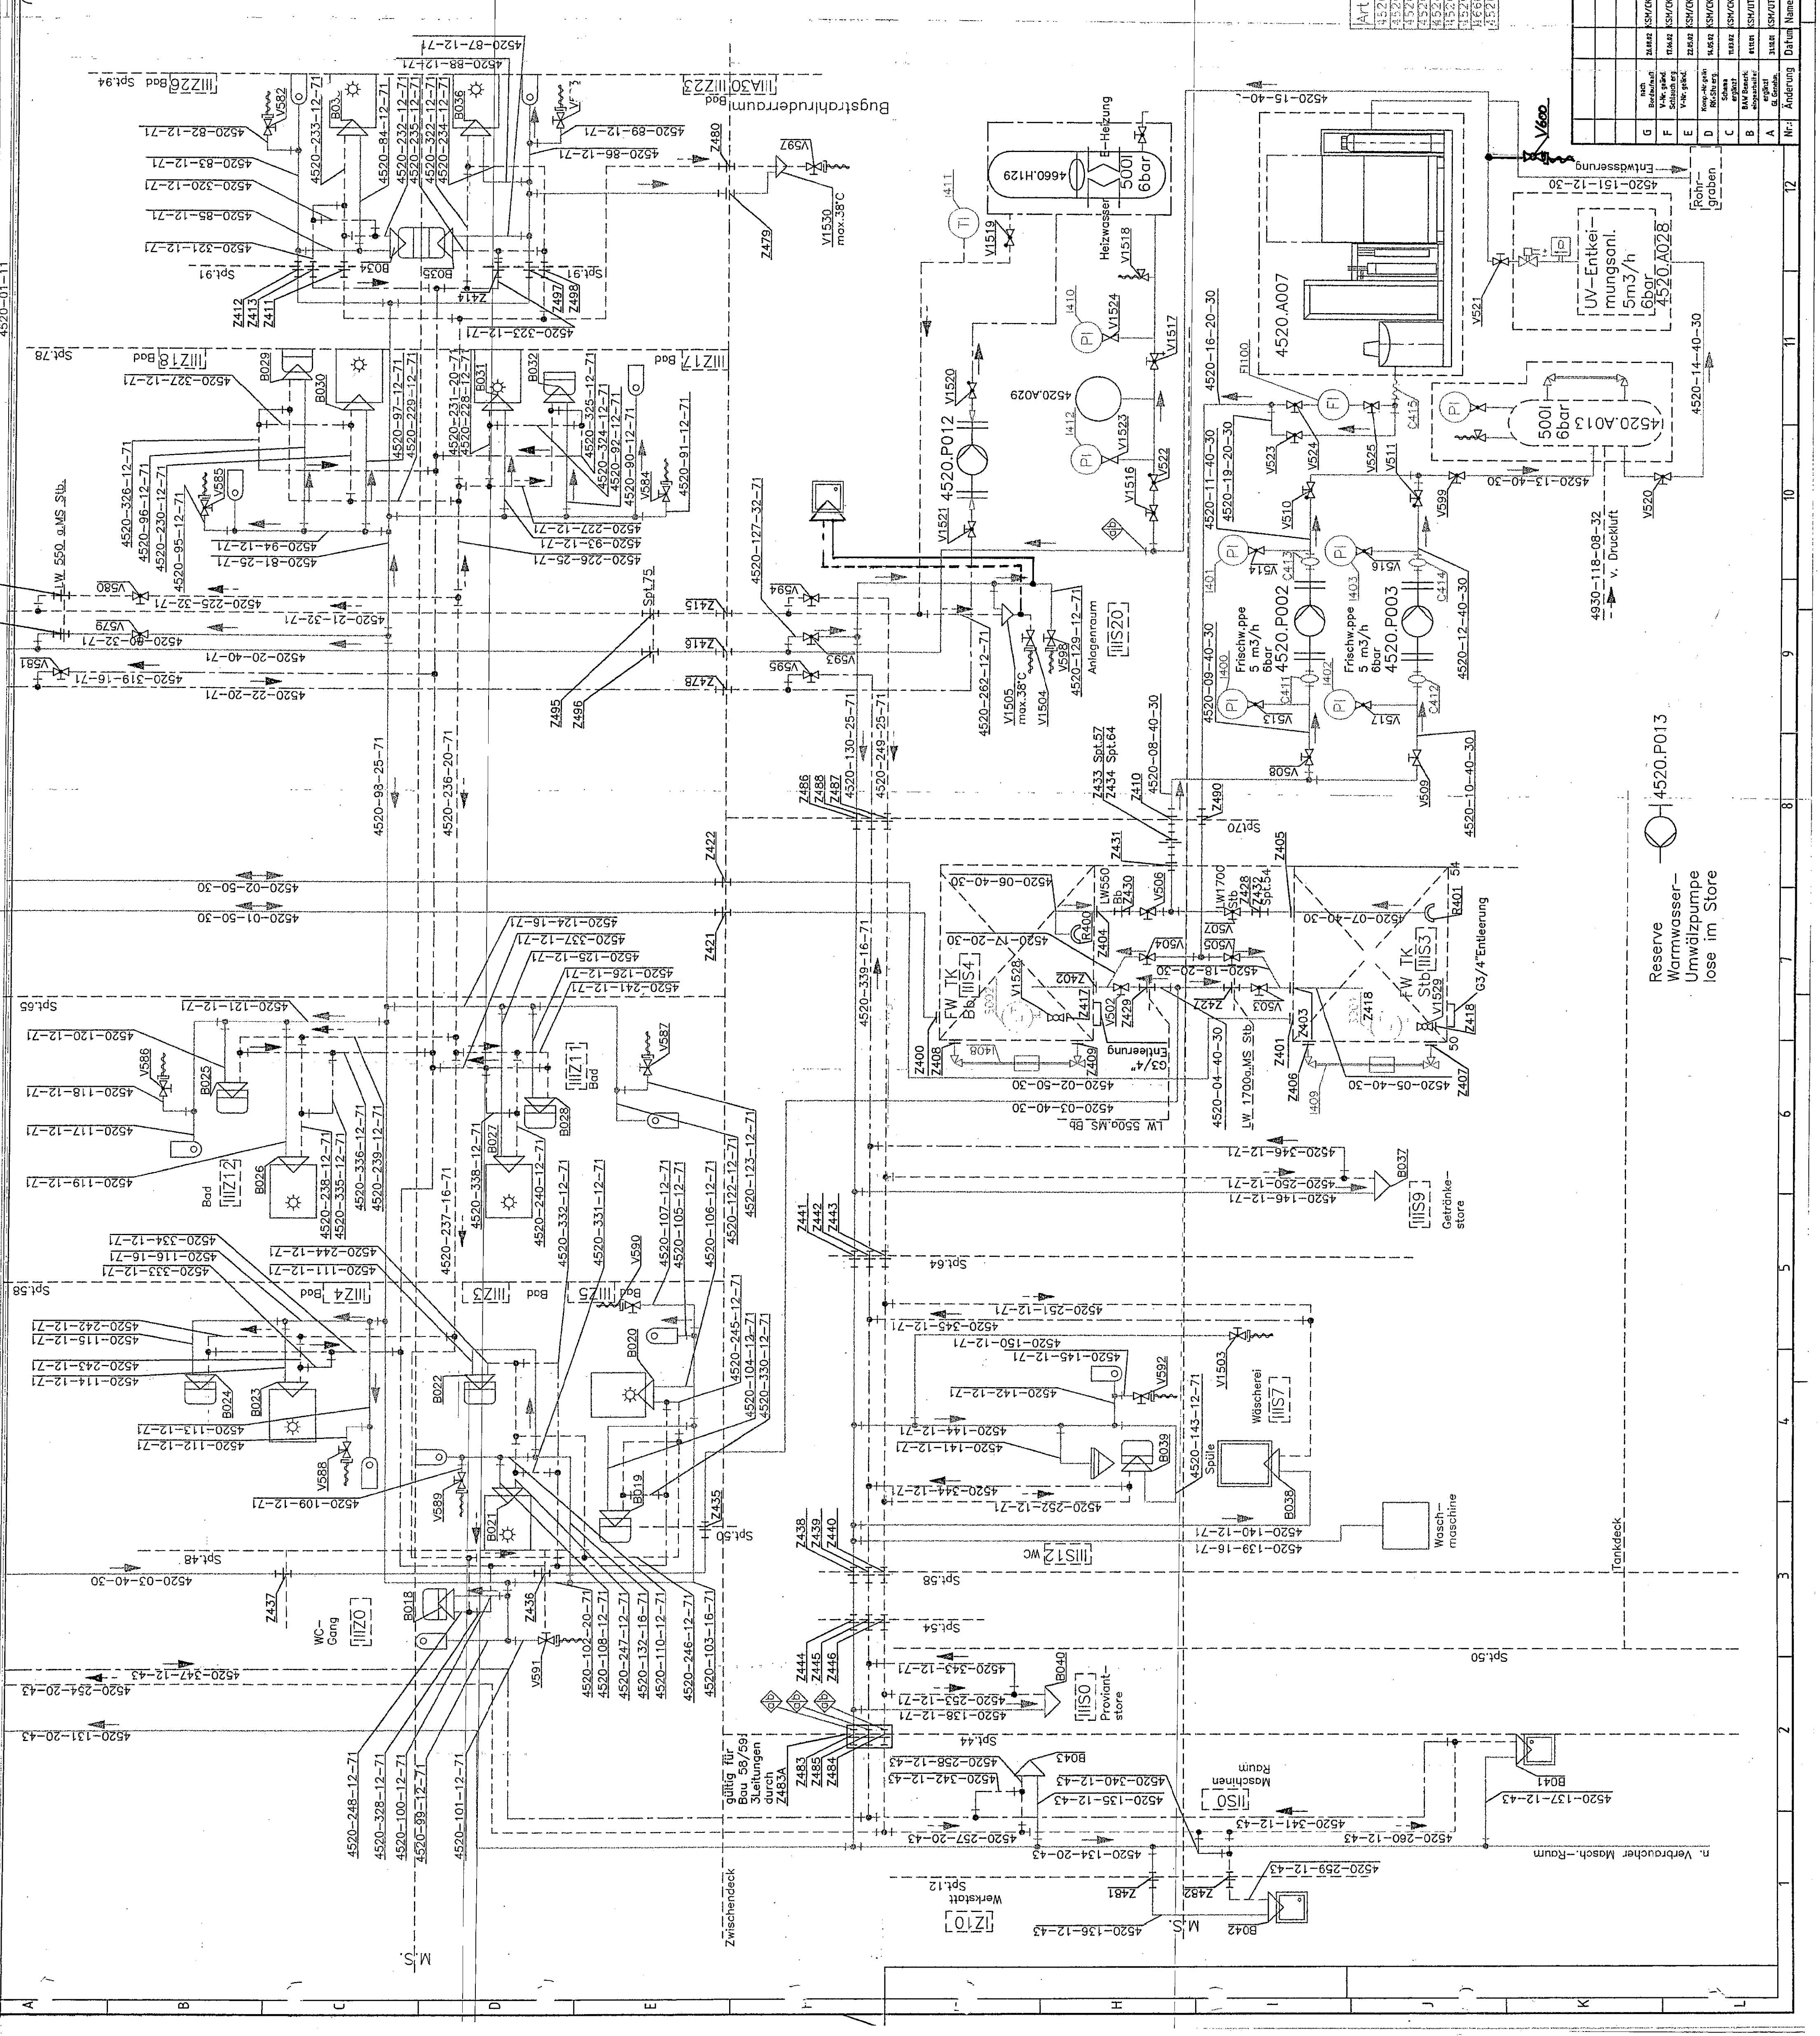

Entlüftung mit
Flut- und Insektenchutz

- Abperrventil
- Abperrventil mit
Schlauchanschluß
- Ventil mit
Entwässerung
- Druckgeber
- Druckanzeiger
- Druckventil
- Schlauchanschluß
- Ventil
- Federbetätigung
- Schottdurchführung
- Saugstutzen
- Schlauch
- Kompensator
- Magnetanzeiger
- Waschbecken
- WC-Becken
- Urnal
- Magnetventil
- Durchflußbegrenzer

ROHRLISTE
Rohrkategorie 43 DIN 59753 SF-Cu
DN Abmessung [mm] PN [bar] TN [°C]
12 15x1,5 10 100

ROHRLISTE
Rohrkategorie 71 UNIFITE
DN Abmessung [mm] PN [bar] TN [°C]
12 16x2 10 100
16 20x2,5 10 100
20 25x2,5 10 100
25 32x2,5 10 100
32 42x3,2 10 100
40 48x3,2 10 100
50 60x3,2 10 100

ROHRLISTE
Rohrkategorie 30 CrSt2
DN Abmessung [mm] PN [bar] TN [°C]
12 16x2,0 10 100
20 26,5x1,6 10 100
25 33,7x2,6 10 100
32 42,4x3,2 10 100
40 48,3x3,2 10 100
50 60,3x3,2 10 100

BEWEISUNGEN
Werkstoffe für Hgten. bis Druckkessel, Boiler
und in Tanks
Rohr: CrSt2
Rohrfittinge: CrSt2
Armaturen: CrSt2
Werkstoffe für Lagen nach Druckkessel, Boiler
Rohr: UNIFITE
Rohrfittinge: UNIFITE
Armaturen: Rg5

Rohrverbindungen: UNIFITE = Steckverbindung
Niro-Rohre = Kupplungen oder VG-Flansche
Betriebsdruck: 1 bar
Saugeleitung: 1 bar
Rohrzeichnung: System-Strang-DN-Rohrkategorie
Halterung der Rohre in Rohrstellen verzinkt
mit Gummieinlage
Alle Niro-Rohre nach dem Schweißen passivieren

Isolierung
Alle Rohre sind isoliert. Froststopfen sind
vorgesehen
Reinheitsgrad
Nach Fertigstellung das gesamte System gespült und
desinfiziert und "Keimfreiheits Zertifikat"
erstellt.

Art. Nr.	Gerätebezeichnung	Leistung
4520.0007	Fischfr. Erzeuger mit Vorwärmung	2,5m³/Tag
