


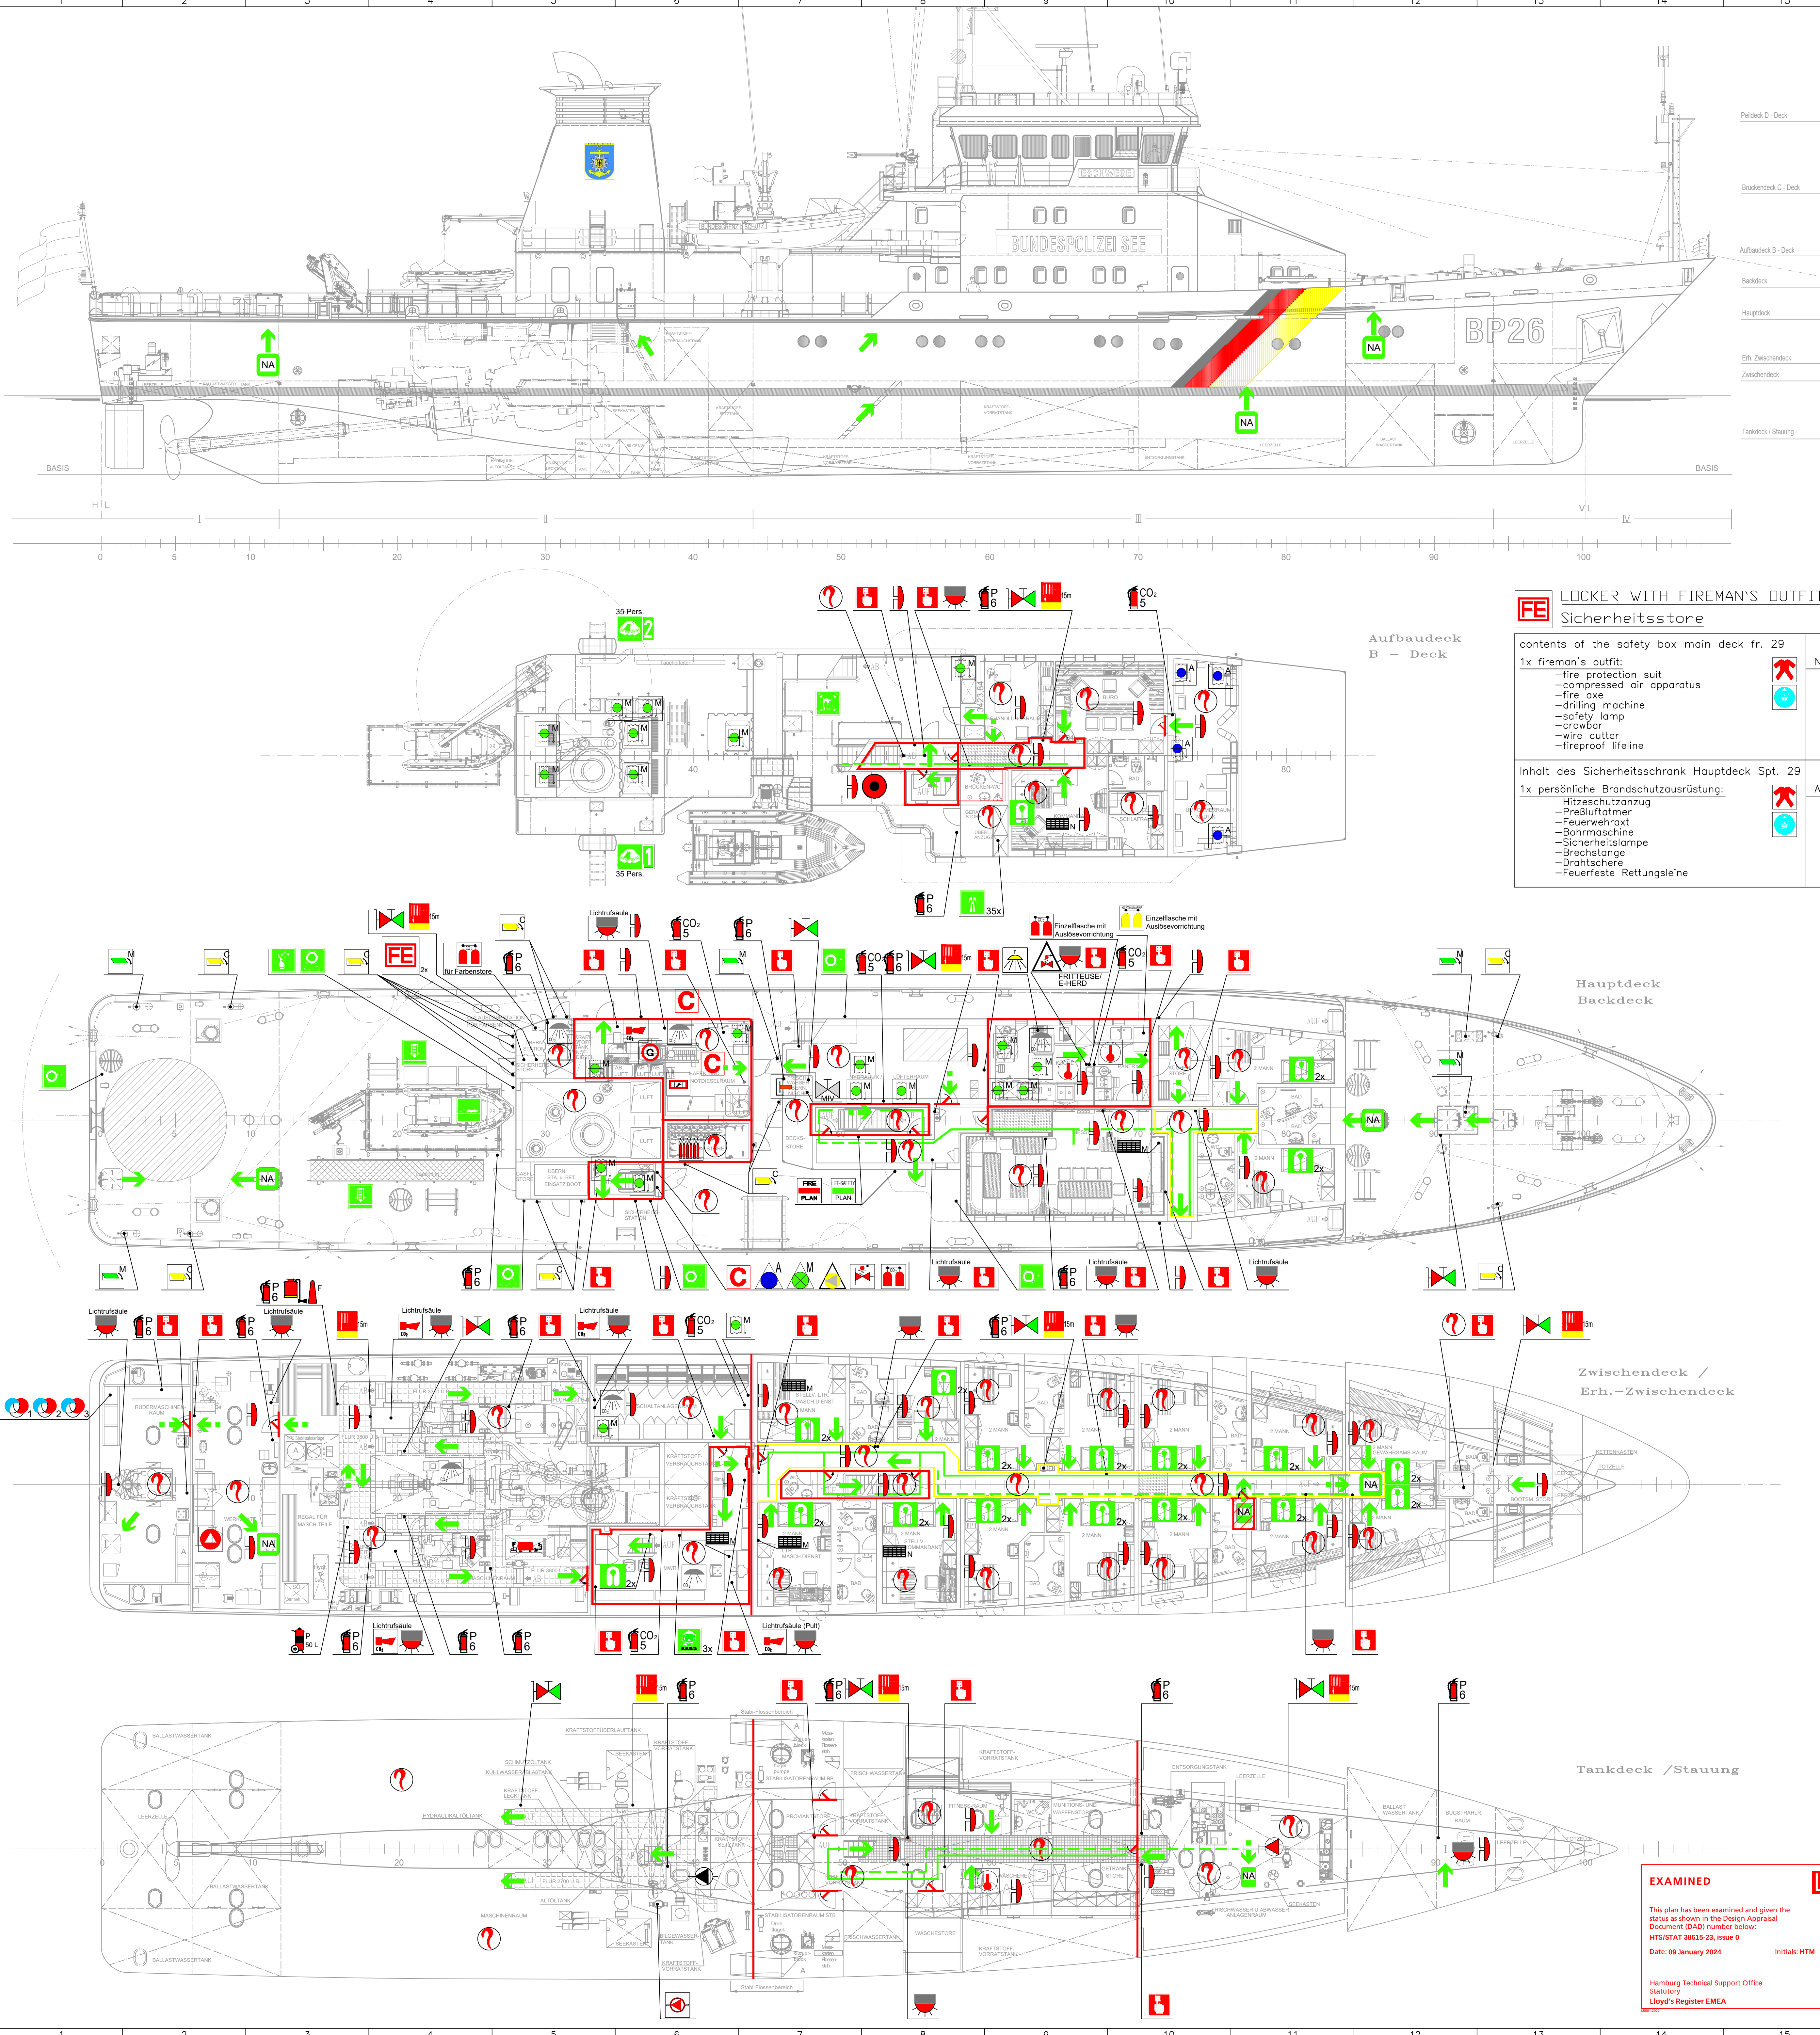


LOCKER WITH FIREMAN'S OUTFIT
Sicherheitsstore

contents of the safety box main deck fr. 29

1x fireman's outfit:
- fire protection suit
- compressed air apparatus
- fire axe
- grilling machine
- safety lamp
- crowbar
- wire cutter
- fireproof lifeline

Inhalt des Sicherheitsschranks Hauptdeck Spt. 29

1x persönliche Brandschutzausrüstung:
- Hitzeschutzanzug
- Preßluftatmer
- Feuerwehroxt
- Bohrmaschine
- Sicherheitslampe
- Brechstange
- Drahtschere
- Feuerfeste Rettungsleine

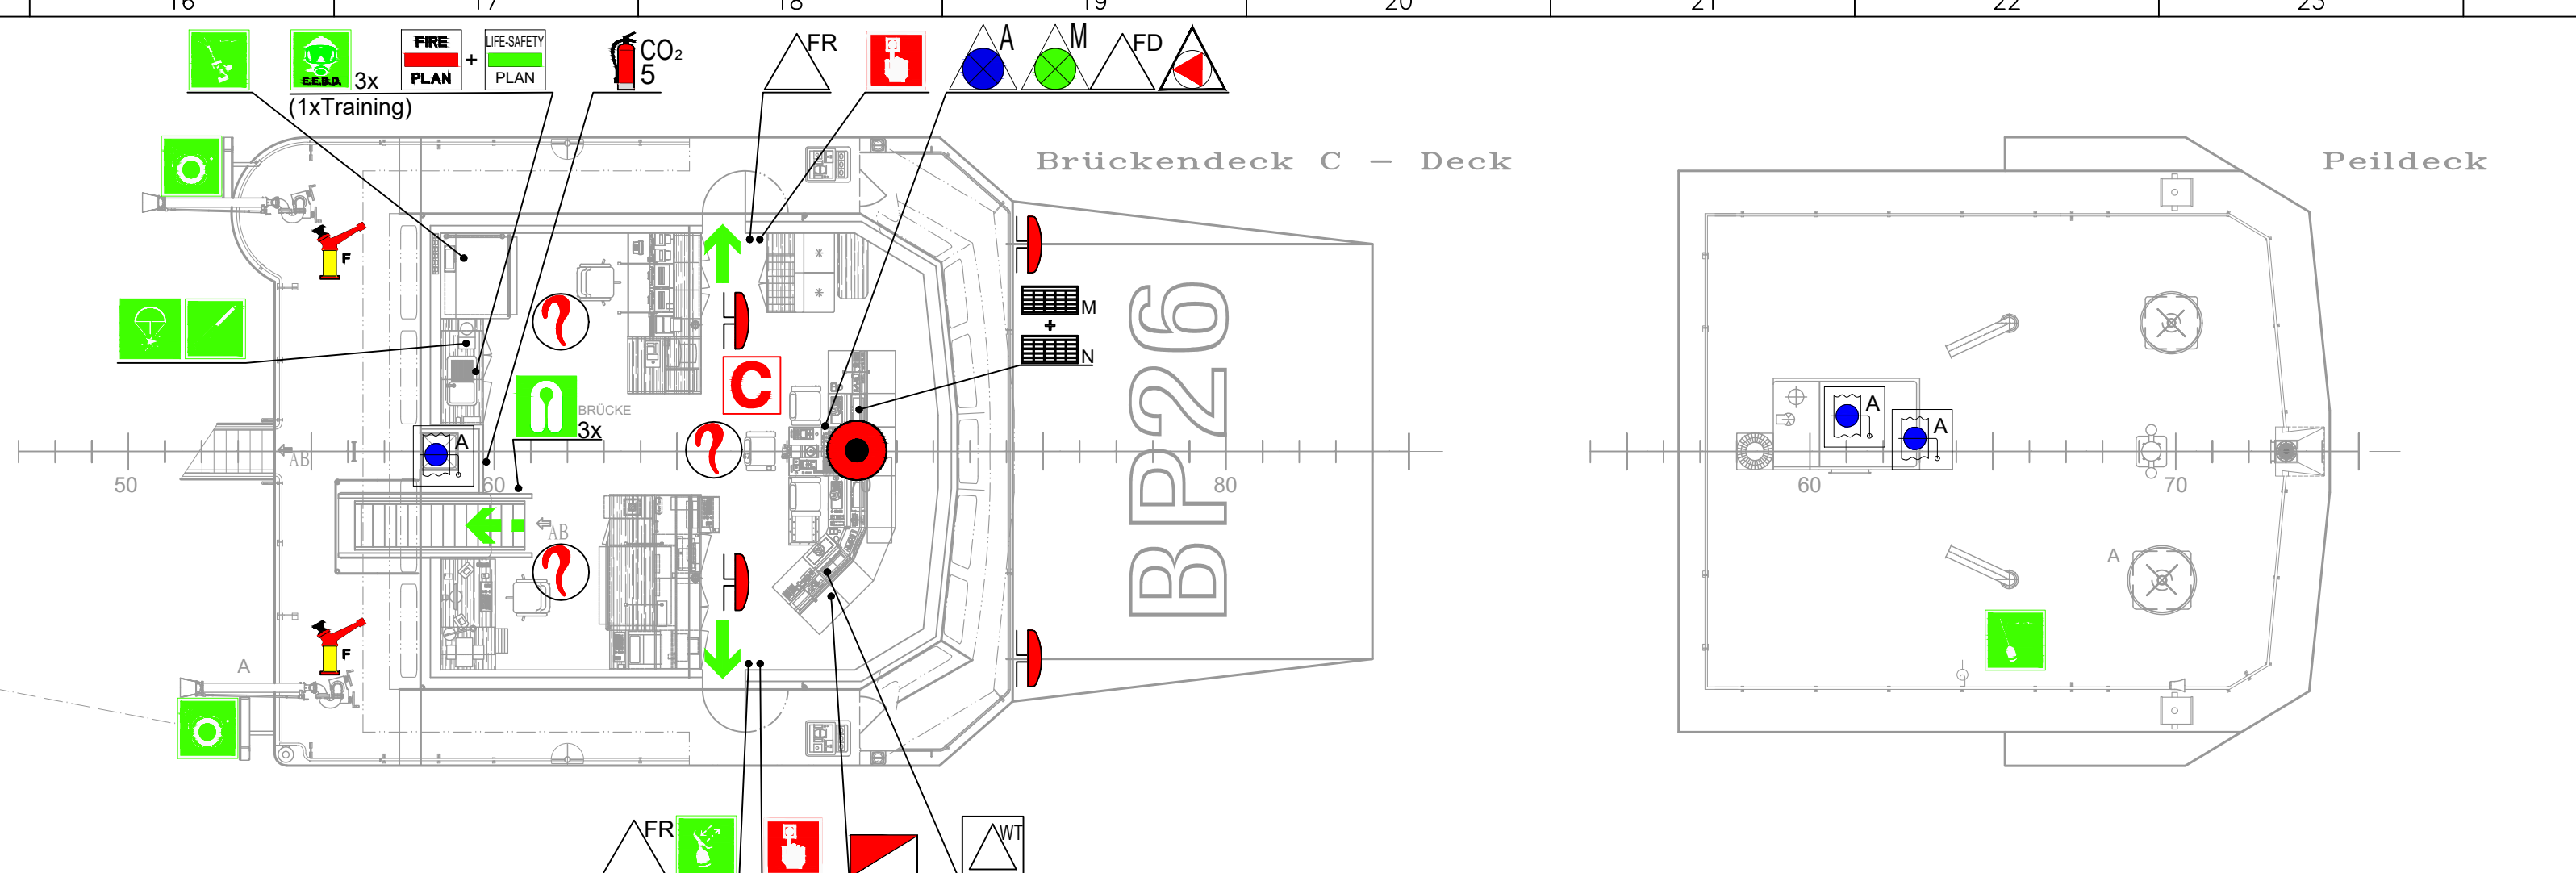

Anzahl Stück	Symbol	Zeichenerklärung
19		Pulverlöcher Brandklasse A,B,C, 6 kg DRY POWDER FIRE EXTINGUISHER, FIRE CLASS A,B,C, 6 kg
7		CO2 - Feuerlöcher Brandklasse B 5 kg CO2 - FIRE EXTINGUISHER CLASS B 5 kg
1		Pulver - Löscher, fahrbar, 50 kg, Brandklasse A,B,C WHEELED FIRE EXTINGUISHER, 50 kg CLASS A,B,C
1-19		Reservefüllung für Feuerlöcher SPARE CHARGE FOR FIRE EXTINGUISHERS
2-7		1 - Pulver 6 kg - POWDER 6 kg 2 - CO2 5 kg - CO2 5 kg 3 - Pulver 50 kg - POWDER 50 kg
3-1		
1		Tragbares Schaumgerät PORTABLE FOAM APPLICATOR
1		Handschaumrohr HAND FOAM NOZZLE
11		Feuerlöschventil mit Storz-C-Kupplung FIRE MAIN WITH FIRE VALVES STORZ-C-COUPLING
58		Rauchmelder SMOKE DETECTOR
1(ex)		Wärmemelder HEAT DETECTOR
3		Feuerlöschkasten mit 15m Feuerlöschschlauch und Mehrzweckstrahlrohr mit Schlüssel HOSE BOX WITH SPRAY / JET FIRE NOZZLE / FOAM VALVE
9		Generalalarm - Lampe und Rundumleuchte GENERAL ALARM LIGHT
16		Internationaler Landanschlus INTERNATIONAL SHORE CONNECTION
1		Feuerlöschpumpe - 26/38 m³/h - 5/2,5 bar FIRE PUMP
1		Lenzpumpe, Res. Feuerlöschpumpe - 26/38 m³/h - 5/2,5 bar BILGE PUMP, STAND-BY FIRE PUMP
1		Ballastpumpe, Res. Feuerlöschpumpe - 26/38 m³/h - 5/2,5 bar BALLAST PUMP, STAND-BY FIRE PUMP
1		Isolierventil Nr. 4430.V125 im Wasserfeuersystem außerhalb Maschinenraum FIRE MAIN ISOLATING VALVE NO. 4430.V125 OUTSIDE ENGINE ROOM
1		Außenliegender Verschluss für Hilfsmaschinenraumlüfter CLOSING APPLIANCE FOR AUXILIARY ENGINE ROOM VENTILATION
5		Außenliegender Verschluss für Store- und Stauraumlüfter CLOSING APPLIANCE FOR STORE AND STORAUM LÜFTER
15		Innenliegende Brandschutzklappe FIRE DAMPER IN VENT DUCT
26		Generalalarm - Glocke BELL GENERAL ALARM
61		Handfeuermelder MANUAL OPERATED CALL POINT
28		Brandschutz- und Sicherheitsplan FIRE PROTECTION AND SAFETY PLAN
3		Generalalarmgeber und Generalalarmgeber PUSH BUTTON / SWITCH FOR FIRE ALARM
2		Fernauslösung Feuerlöcher REMOTE CONTROL FIRE DOORS
1		Feuermelderzentrale Brücke FIRE ALARM PANEL
1		Fernbedienung für Wasserdichte Türen REMOTE CONTROL FOR WATERTIGHT DOORS
1		CO2 - Batterie CO2 - BATTERY
1		Kontrollstation CONTROL STATION
4		Alarmtableau Maschine ALARM PANEL ENGINE
3		Alarmtableau Nautik ALARM PANEL NAVIGATION
5		CO2 - Alarm CO2 - HORN
1		Raumschutz durch CO2 - Düsen SPACE PROTECTED BY CO2
3		CO2 - Auslösestation CO2 - RELEASE STATION
1		Notschalttafel EMERGENCY SWITCHBOARD
1		Notstromgenerator EMERGENCY GENERATOR
2		Brandschutzausrüstung LOCKER WITH FIREMAN'S OUTFIT
2		Hitzeschutzanzug FIRE PROTECTION SUIT
2		Preßluftatmer COMPRESSED AIR APPARATUS
2		Fernbetätigung für Lüftung oder Lüftungsabsperung VENTILATION REMOTE CONTROL OR SHUT - OFF
1		Notabschaltung Kraftstoffpumpen EMERGENCY STOP FUEL PUMP
1		Bedienstelle Feuerlöschpumpen REMOTE CONTROL FIRE PUMPS
1		Ferngesteuerte Kraftstoff - Ölventile REMOTE CONTROLLED FUEL / LUBRICATED OIL VALVES
2		Löschschaumeinrichtung FOAM MONITOR
1		Löschdüse KS2000-8 MARINE SPRINKLER KS2000-8 MARINE
1		Küchen-Feuerlöschsystem KS2000-8 MARINE KITCHEN FIRE SUPPRESSION SYSTEM KS2000-8 MARINE
1		Feuerabschaltung Fritteuse, E-Herd, Alarm und Handfeuermelder FIRE SHUT DOWN DEEP FAT FRYER, ELECTRIC STOVE ALARM AND MANUAL CALL POINT

Anzahl Stück	Symbol	Zeichenerklärung
1		Schaummittelkanal und Schaummittelpumpe FOAM INSTALLATION
1		Brandgefahr - Gruppe FIRE RISK CATEGORIE
1		Trennfläche A A - CLASS DIVISION
1		Trennfläche B B - CLASS DIVISION
1		Feuerschutztür - Schiebetür Typ A A-CLASS FIRE DOOR SLIDING DOOR
10		Feuerschutztür Typ A, selbstschließend A-CLASS FIRE DOOR SELF-CLOSING
14		Feuerschutztür Typ A A CLASS FIRE DOOR
1		Feuerschutztür Typ B : gilt für alle B Türen B CLASS FIRE DOOR : applies to all B doors
1		Luftzugsperrung AIR DRAUGHT CUT
1		Notausgang EMERGENCY EXIT
1		Fluchtweg PRIMERY MEANS OF ESCAPE
1		Sekundärer Fluchtweg SECUNDARY MEANS OF ESCAPE
2		Fernauslösung für Rettungsringe MOB REMOTE CONTROL FOR LIFE BUOYS MOB
1		Leinenwurfgerät LINE THROWING APPARATUS
2		Einbootsleiter EMBARKATION LADDER
1		Schiffsnotsignal (12 Fallschirm - Leuchtraketen) ROCKET PARACHUTE FLARES
38		Rettungsweste LIFE - JACKET
1		Seenot - Funkbake (EPIRB) EPIRB
3		UKW - Handfunkgerät VHF - SET
2		Radartransponder RADAR TRANSPONDER
2		Rettungsring mit schwimmfähiger Leine LIFEBOY WITH BUOYANT LINE
4		Rettungsring mit Nachlicht LIFEBOY WITH LIGHT
2		Rettungsring mit Rauch- und Lichtsignal, MOB LIFEBOY WITH SMOKE- AND LIGHT SIGNAL, MOB
2		Rettungsinsel 35 Pers. (2xAbwurf) LIFERAFT FOR 35 PERSONS
1		MOB RESCUE BOAT
35		Überlebensanzug IMMERSION SUIT
1		Sammelplatz MUSTER STATION
6		E.E.B.D. Notfall Atemmaske E.E.B.D. EMERGENCY ESCAPE BREATHING DEVICE

Zusätzliche von BAW / BGS vorgesehene, nicht nach SeeBG zulassungspflichtige Ausrüstung:

1		Rettungsring mit schwimmfähiger Leine und Nachlicht LIFEBOY WITH BUOYANT LINE AND LIGHT
1		Gaswarngerät GAS DETECTOR

LÄNGE Ü.A.: 65,90 m
LÄNGE W.L.: 60,20 m
BREITE: 10,60 m
SEITENHÖHE: 6,30 m
TIEFGANG AUF L/2: 3,20 m
IMO-NUMMER: 9252644
KIELLEGUNG: 22.05.2002
FLÄCHE: DEUTSCH
UNTERSCHIEDSSIGNAL: DBGZ
BESATZUNG: 33 PERS.

Bemerkung: Für die Ausrüstung des Schiffes gilt der Fahrtbereich "kleine Fahrt"
BP 26 "ESCHWEGE" NB 6459

After the completion of the vessel's equipment, the status as shown in the Design Approval Document (DAD) number below:
HTSSTAT 38615-23, Issue 0
Date: 09 January 2024
Initials: HTM

Hamburg Technical Support Office
Statutory
Lloyd's Register EMEA

Examinierter Auftraggeber:
Peene-Werft GmbH
Lürssen-Gruppe

Benennung:
Brandschutz- und Sicherheitsplan
Fire control and safety plan

Ziehungs-Nr.:
5-6459-200-1001

Blatt:
1