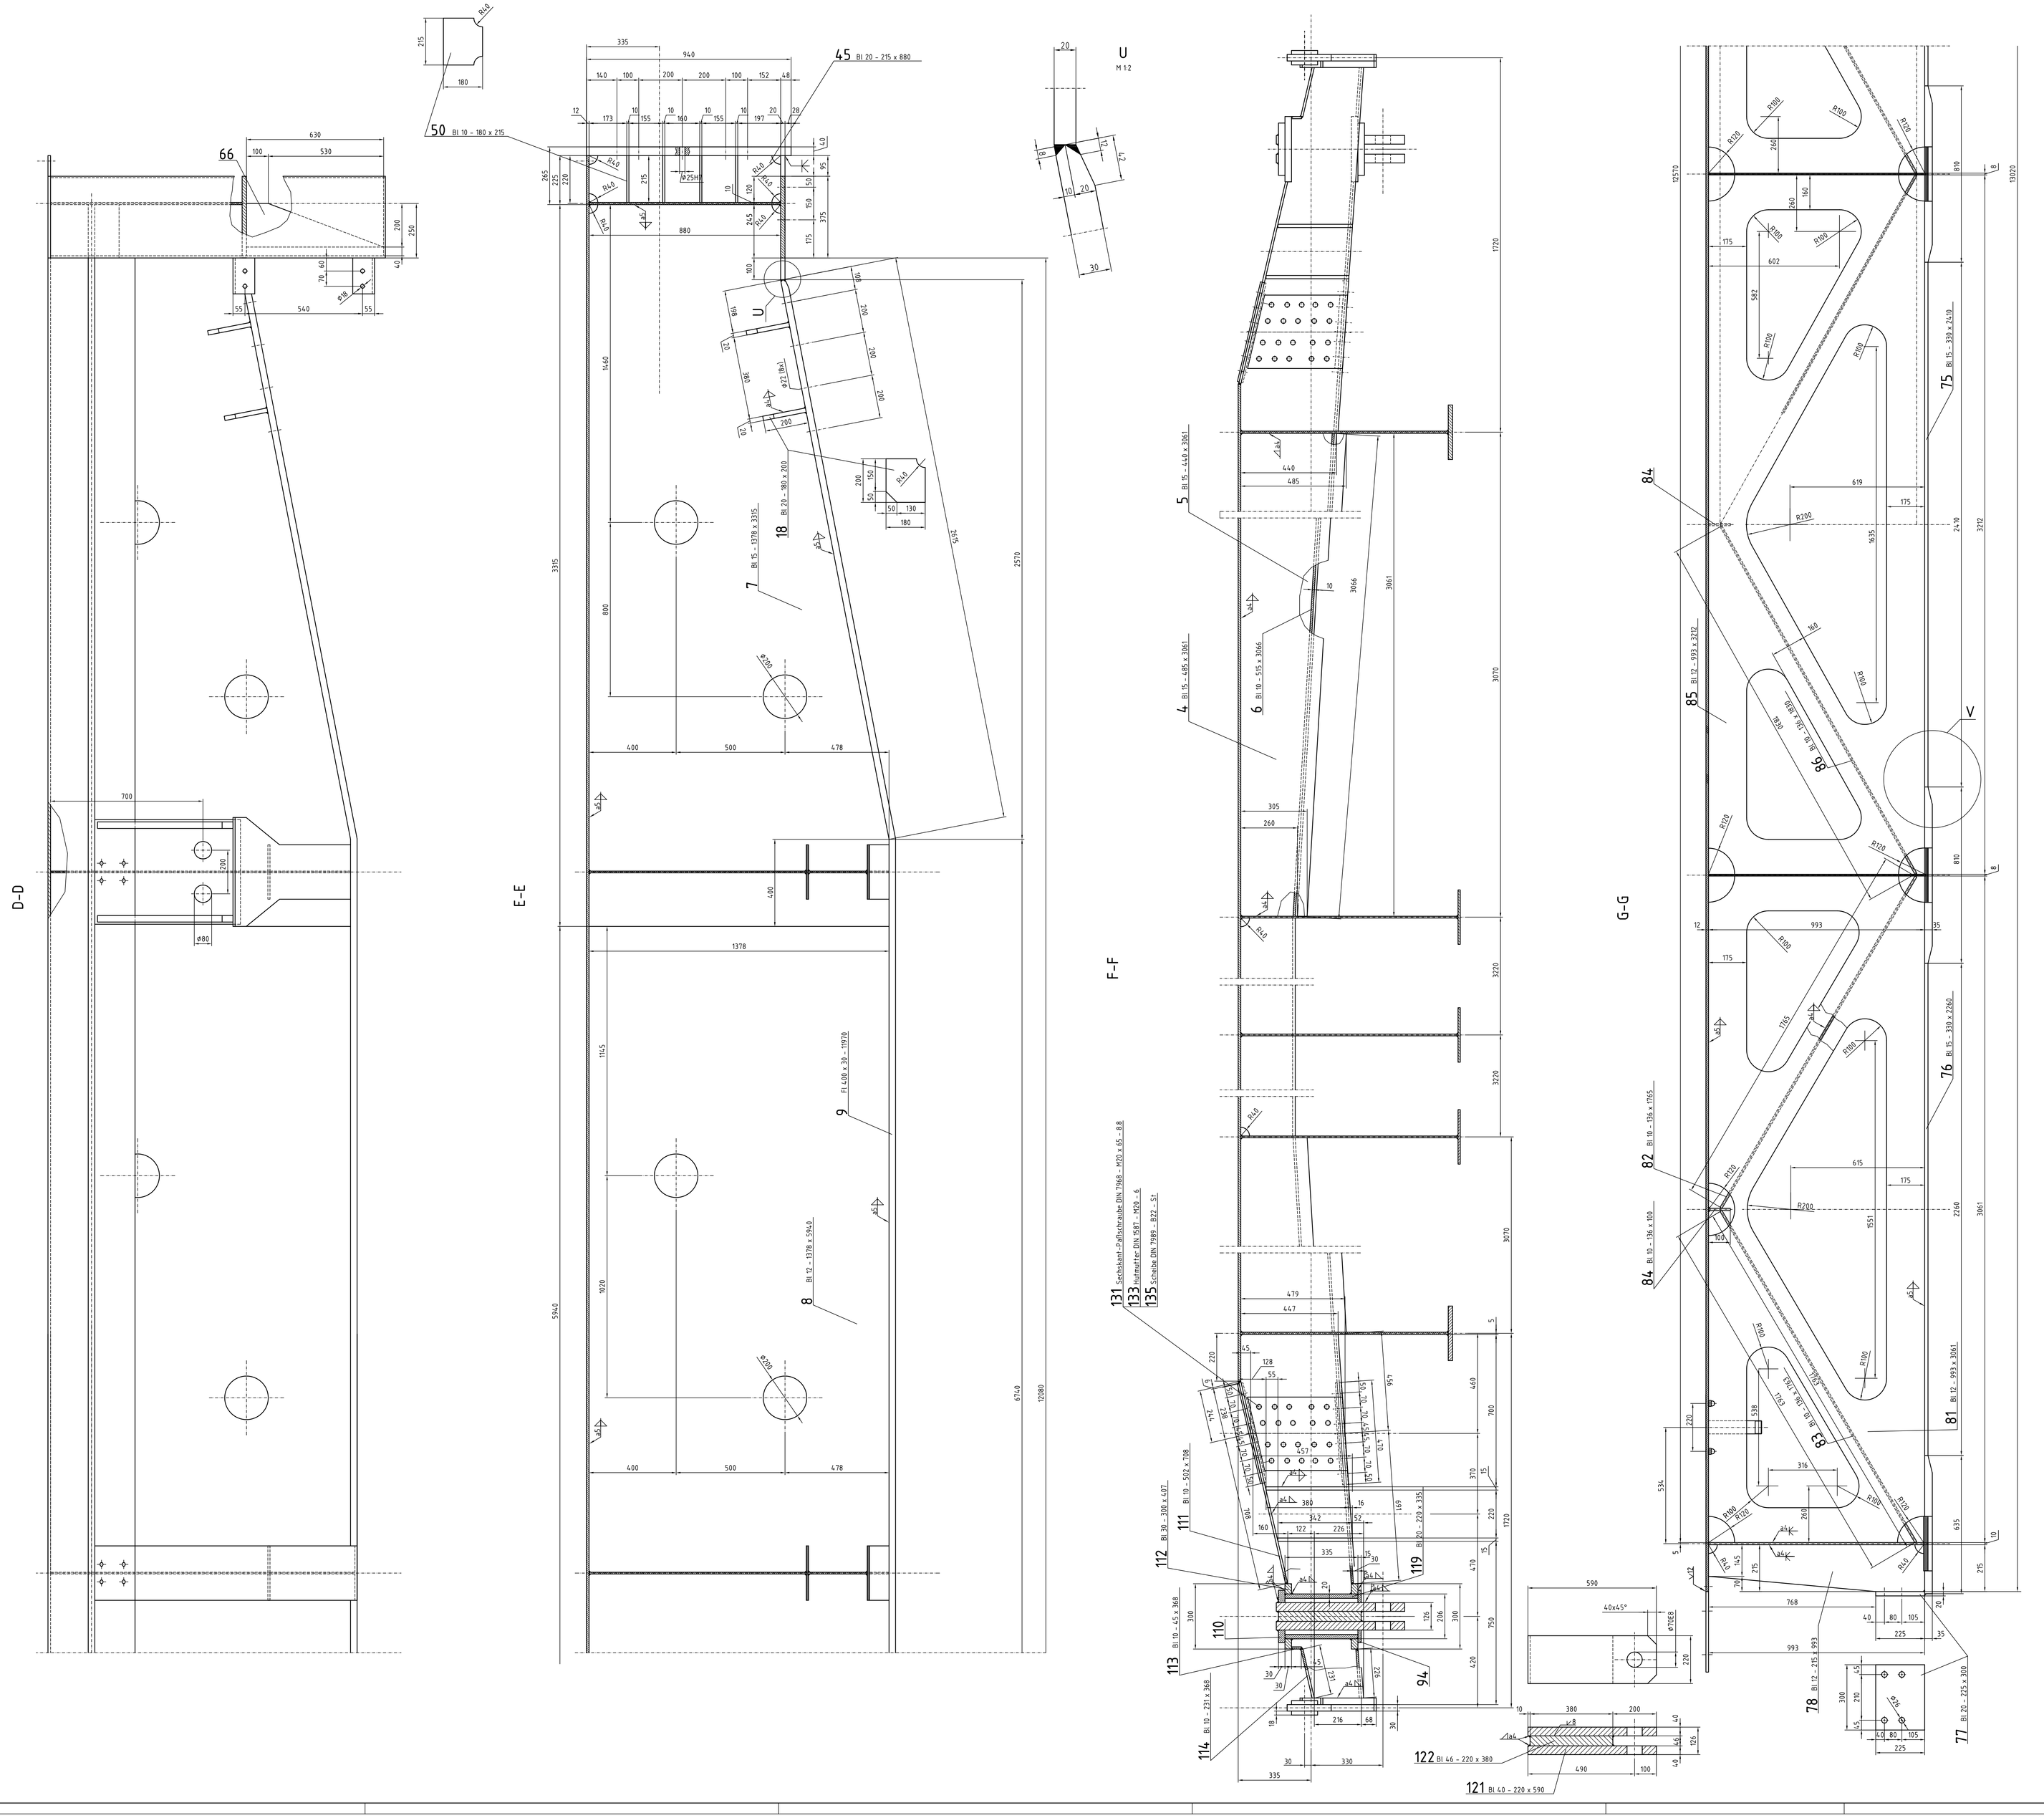


Arbeitsgemeinschaft
Schleusentore Mosel

| | | |
|---|---|---|
| Genehmigt<br>Bonn, den<br>Bundesminister für Verkehr | Im Auftrag | |
| Geprüft – Genehmigt<br>Mainz, den<br>Wasser- und Schifffahrtsdirektion Südwest | Im Auftrag | |
| Aufgestellt :<br>Trier, den | Gährs | Leitender Baudirektor |
| | Nettekoven | Bauoberamtsrat |
| Zeichnung gefertigt/bearbeitet :<br>Trier, den | Fischer | Dipl. - Ing |

Wasser- und Schifffahrtsdirektion Südwest
Wasser- und Schifffahrtsamt Trier

| Orgkmh Amt | AB | BWaStr Nr | ZB | Kilometer | S | Koordinaten rechts | hoch |
|---|---|---|---|---|---|---|---|
| 5 1 7 | | 3 2 | | 2 2 9 8 7 | | | |

Objektbenennung : Schiffsschleusenanlage Müden, Fankel, Zeltingen, St. Aldegund, Stadtbredimus, Enkirch, Ersatz-Enkirch

Objektteil : Schleusentore, Obertor

Einzelheit : Torkörper

| Objektidentifnr | | Objekt- | | | Entwurf Nr | Maßstab: |
|---|---|---|---|---|---|---|
| Ort | | Teil | ZK | B | | M 1:10; 1:5; 1:2 |
| | | | | | Zeichnung Nr: E99-0522-05.01 | Blatt Nr: 3/4 |

Die Übereinstimmung mit der Ausführung wird bestätigt:

Datum

Unterschrift, Funktionsbezeichnung

TRIER WSA