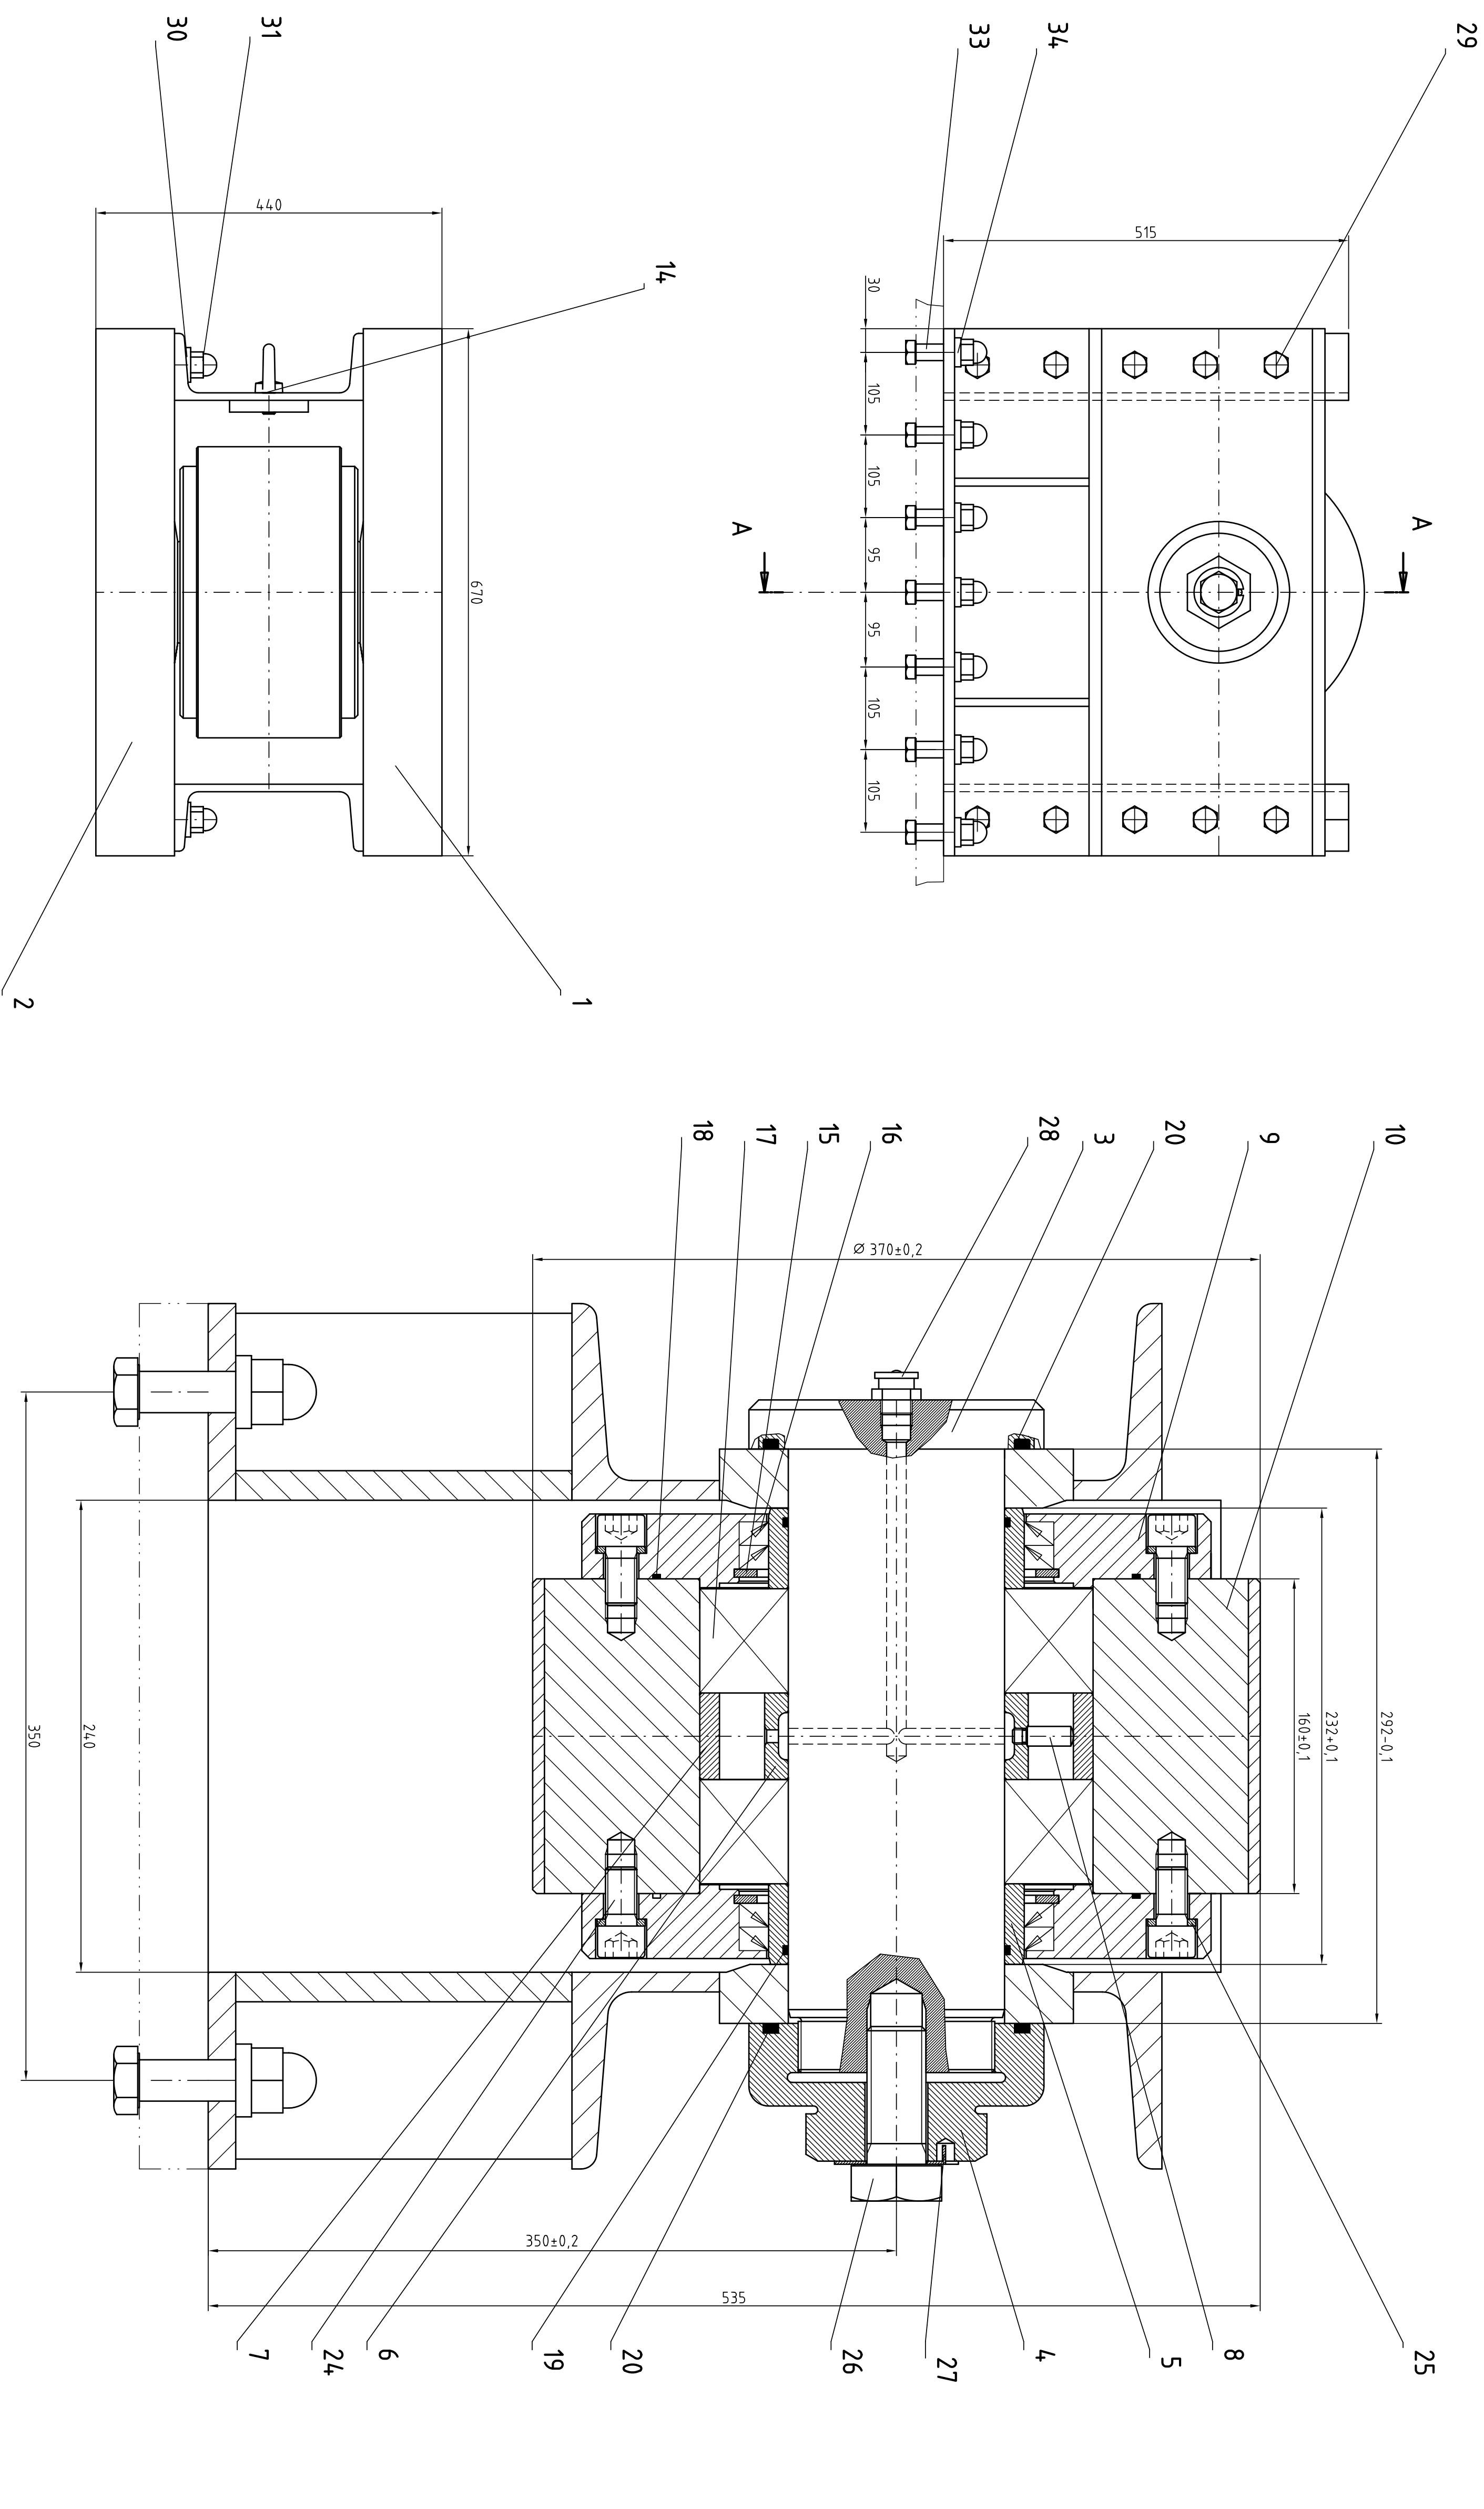


Schnitt A - A

[illegible]

				Arbeitsgemeinschaft Schlössere Kassel					
Geetung		In Auftrag							
Bon den									
Bundesamt für Verkehr									
Geoffri - Geetung		Im Auftrag							
Hess. den									
Hess.-an-Schlössere Kassel									
Aufgeteilt:		Gehrs		Leitender Bauführer					
Tier den		Netzen		Baubeauftrag					
Zeitung geteilt/Verarbeit:		Fischer		Dipl.-Ing					
Tier den									

Original		Baustr.		Kasseler		Kasseler	
Amt	AB	Nr.	ZB		rechts		links
5117	32	229	87	5			

Wasser- und Schiffsahrtsektion Südwest	
Wasser- und Schiffsahrtsektion Trien	

Objektbezeichnung:	Schiffsschlusssanalege Hülen, Finkel, Zeltlingen, St. Adolph, Stadtbredius, Enckert, Ersatz-Enckert				
Objektteil:	Schlusseintore, Obertor				
Einzelheit:	Untere äussere Stützrolle ohne Spurkranz				
Objektkategorie:	Objekt-	ZK		0	Erwerbsnr.
	Teil			B	Erwerbsnr.
					199-0522-05.04
Ort:					M 15, 12
					1/3