



110H7	+0,035	
	0	
21H7	+0,021	
	0	



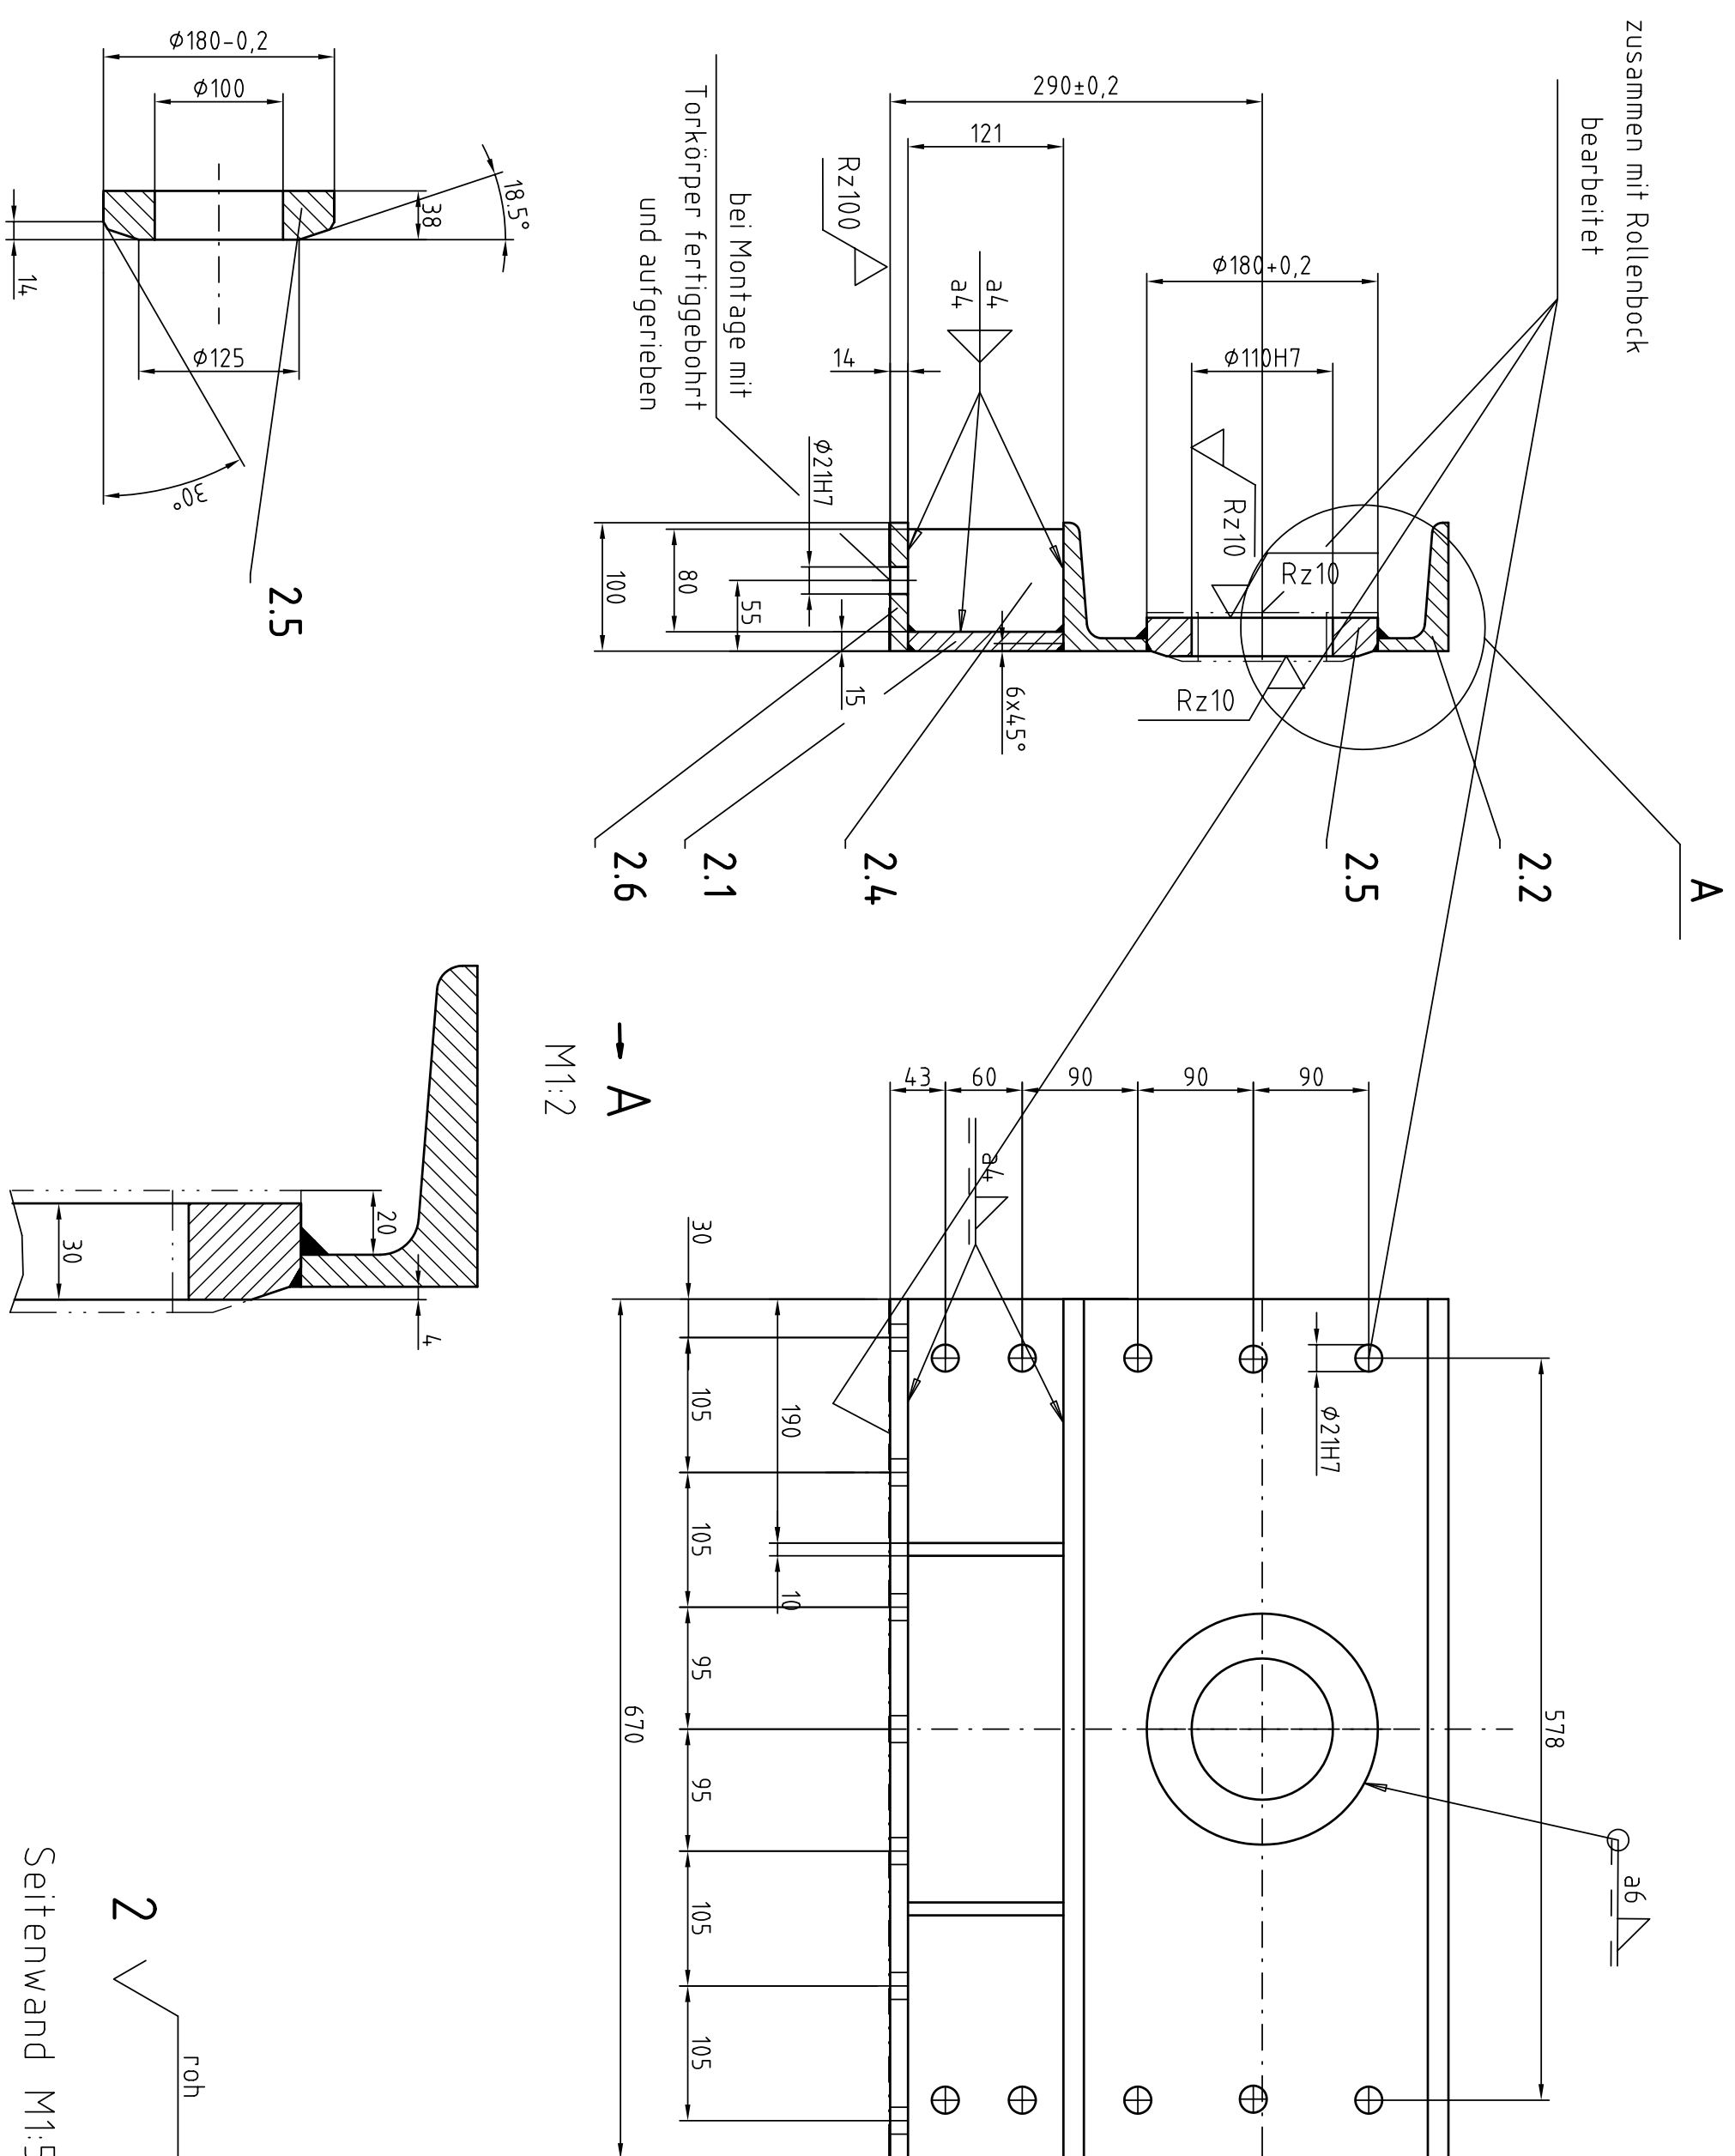


Seitenwand M1:5

110h6	0	
	-0,022	
Paßmaß Abmaße		

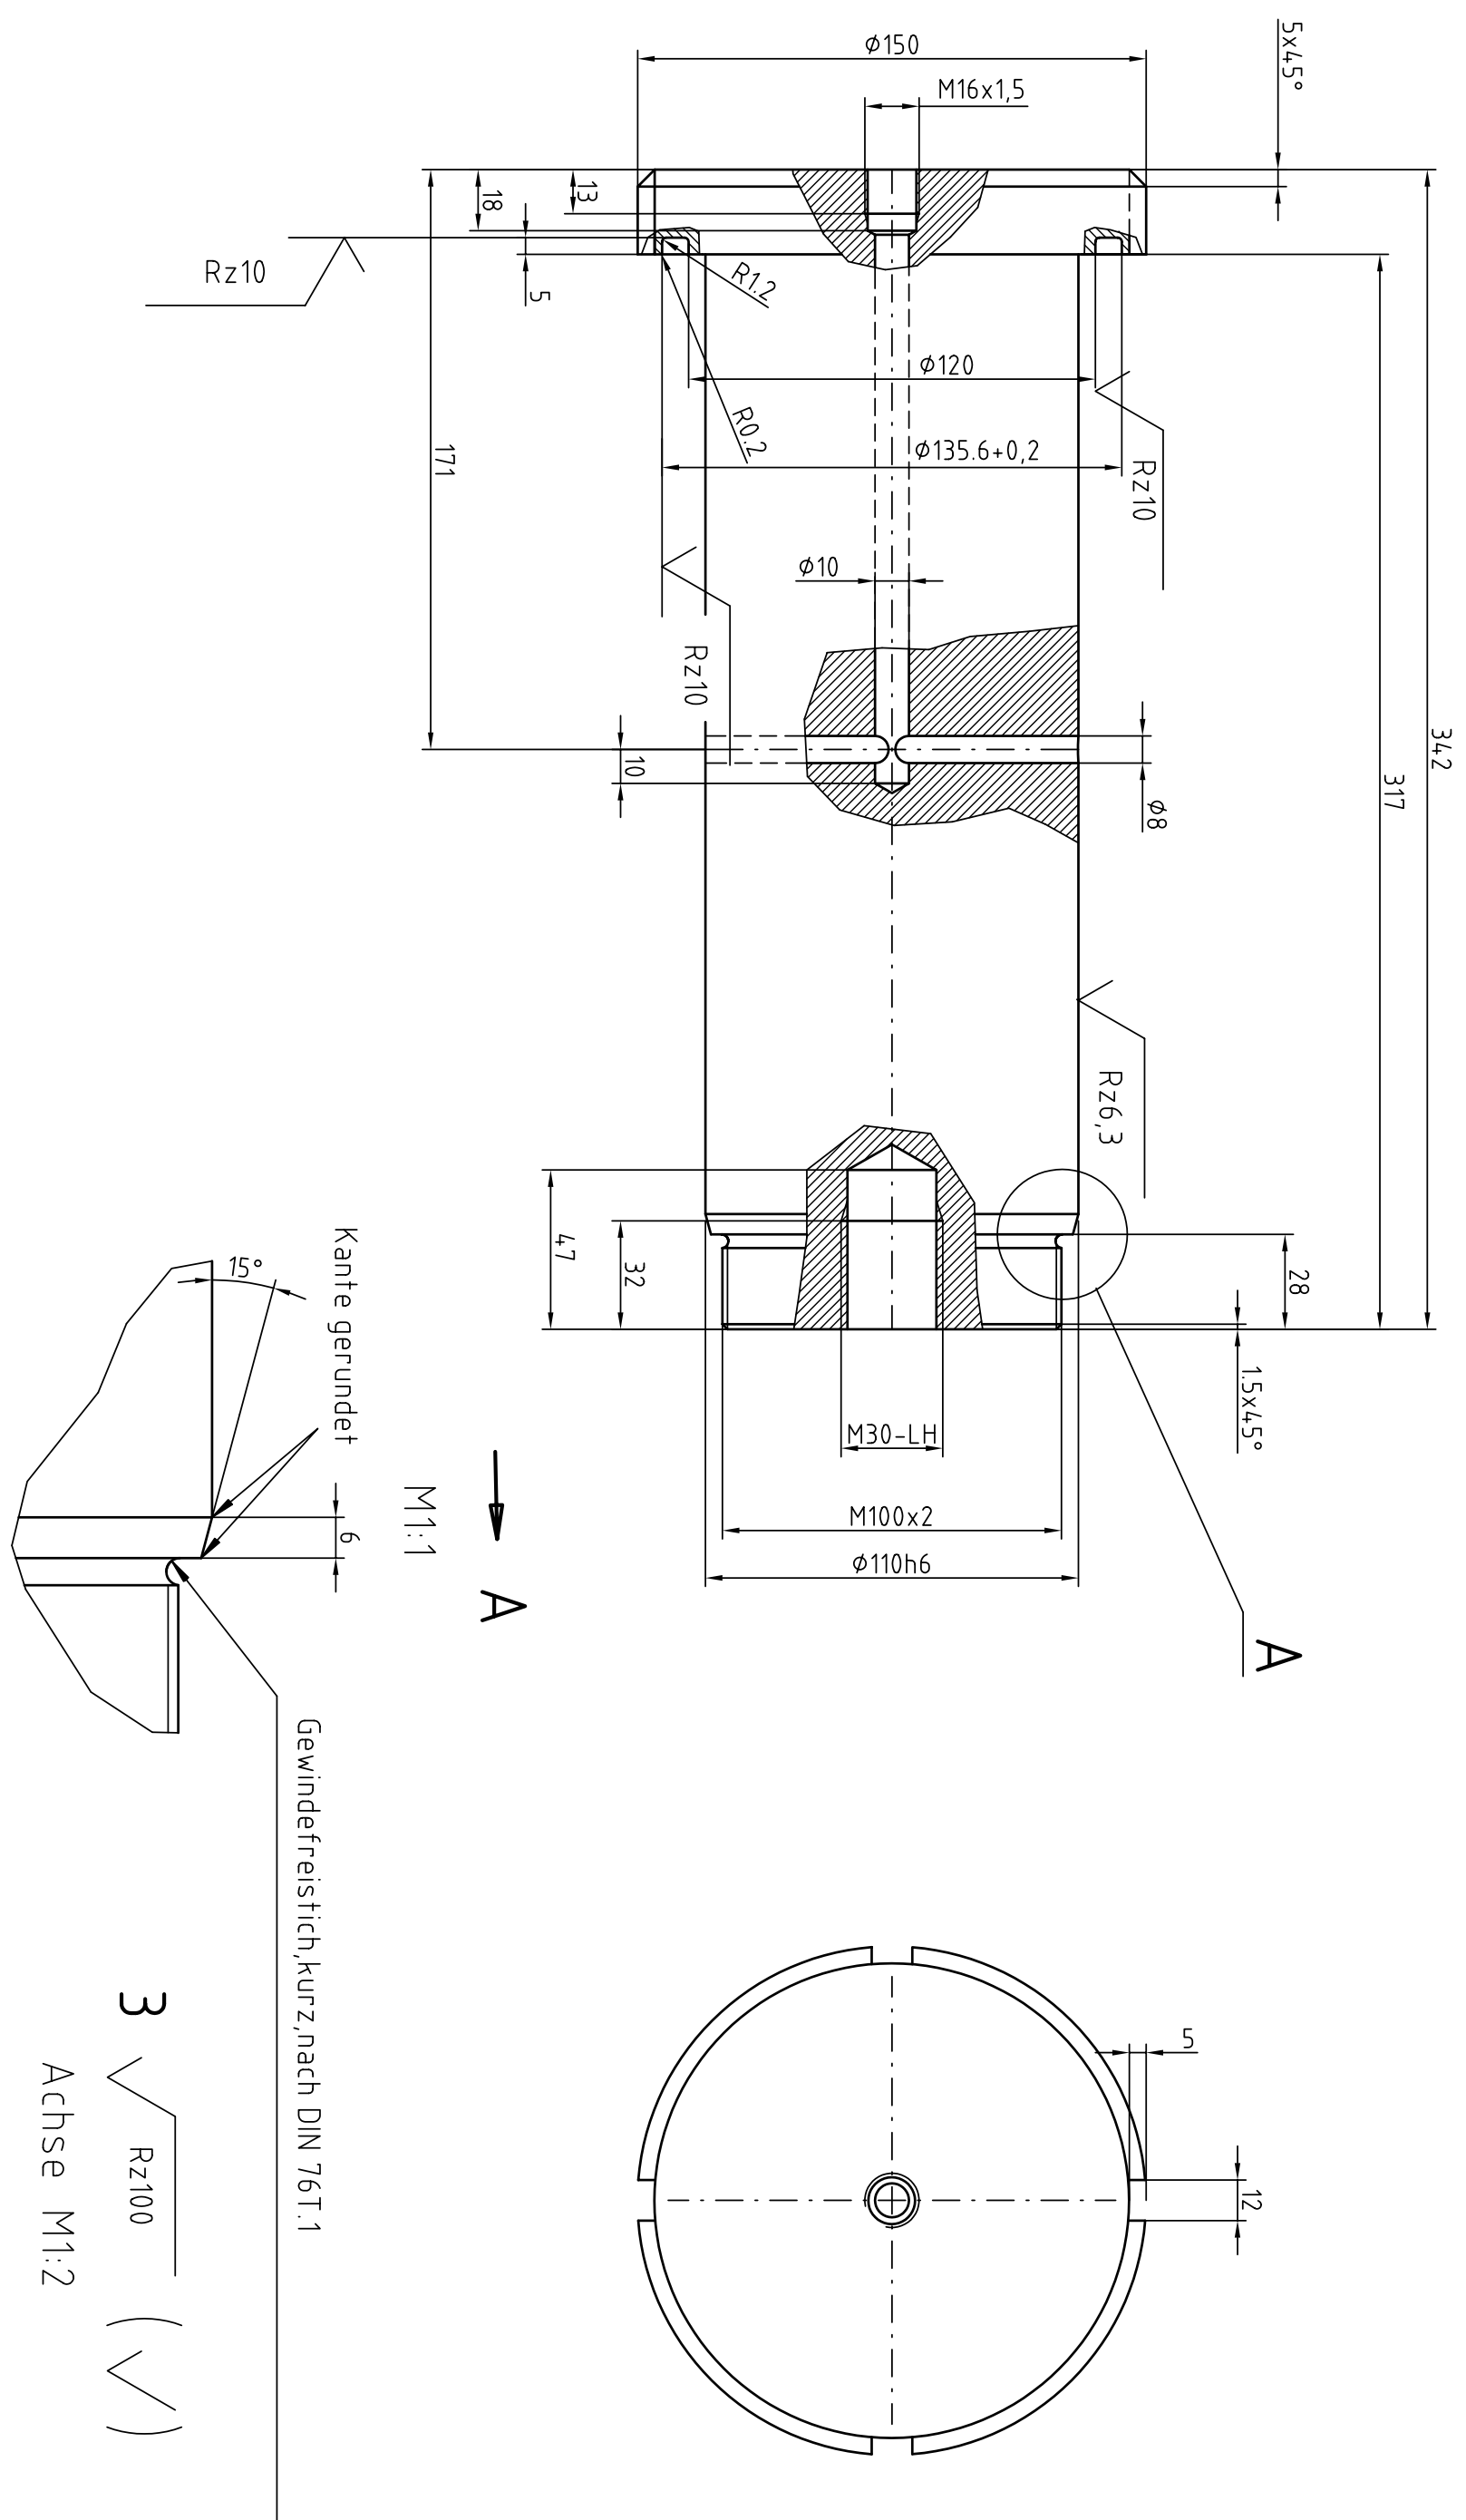

110H7	+0,035	
	0	
21H7	+0,021	
	0	

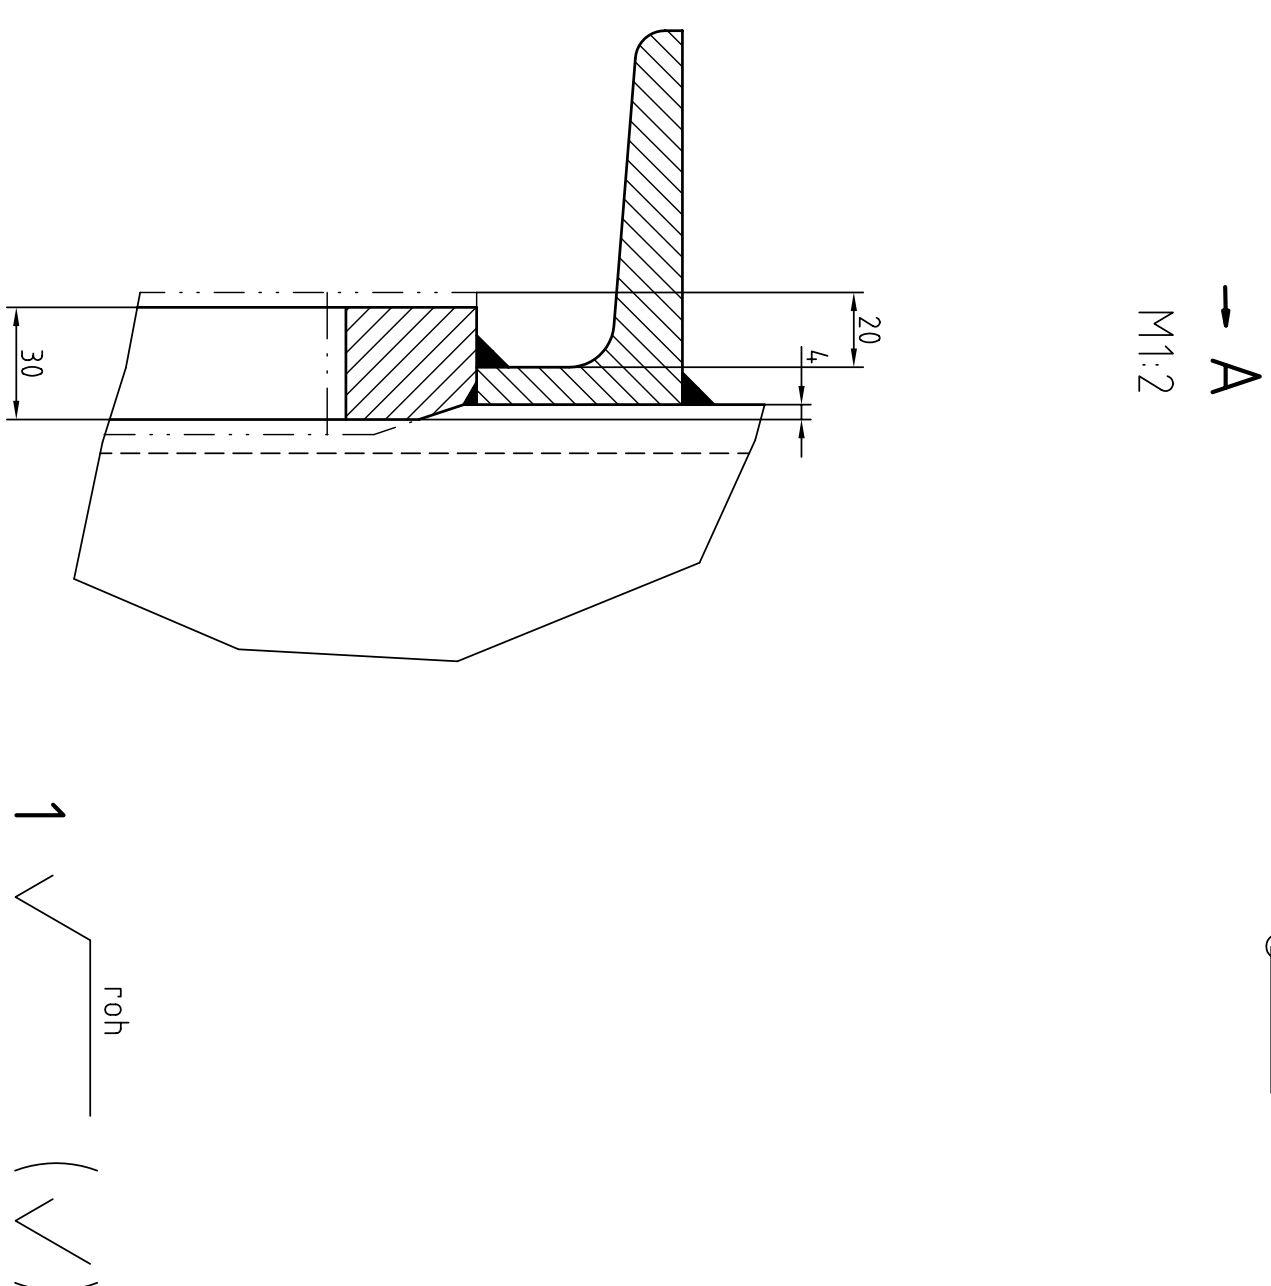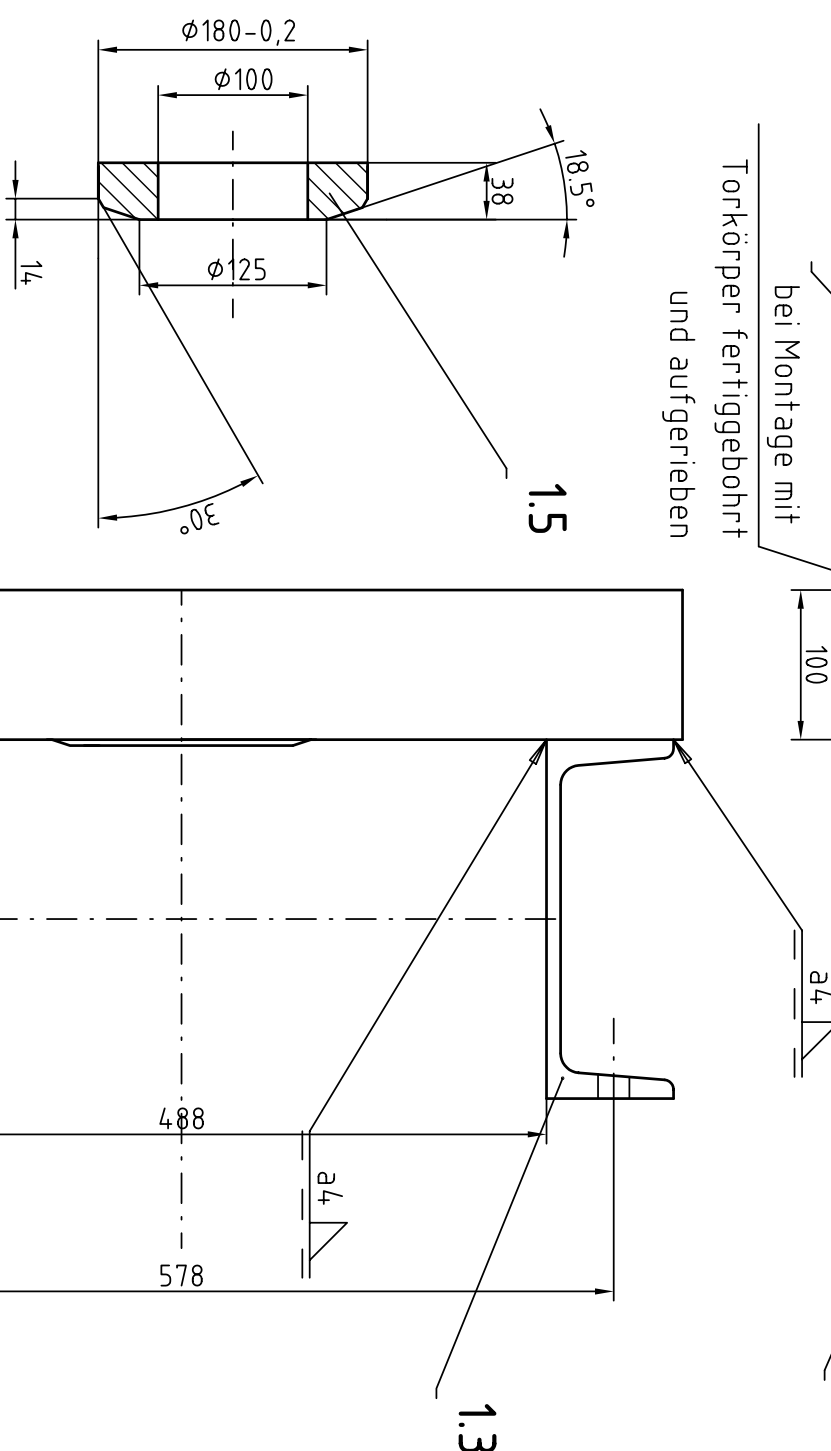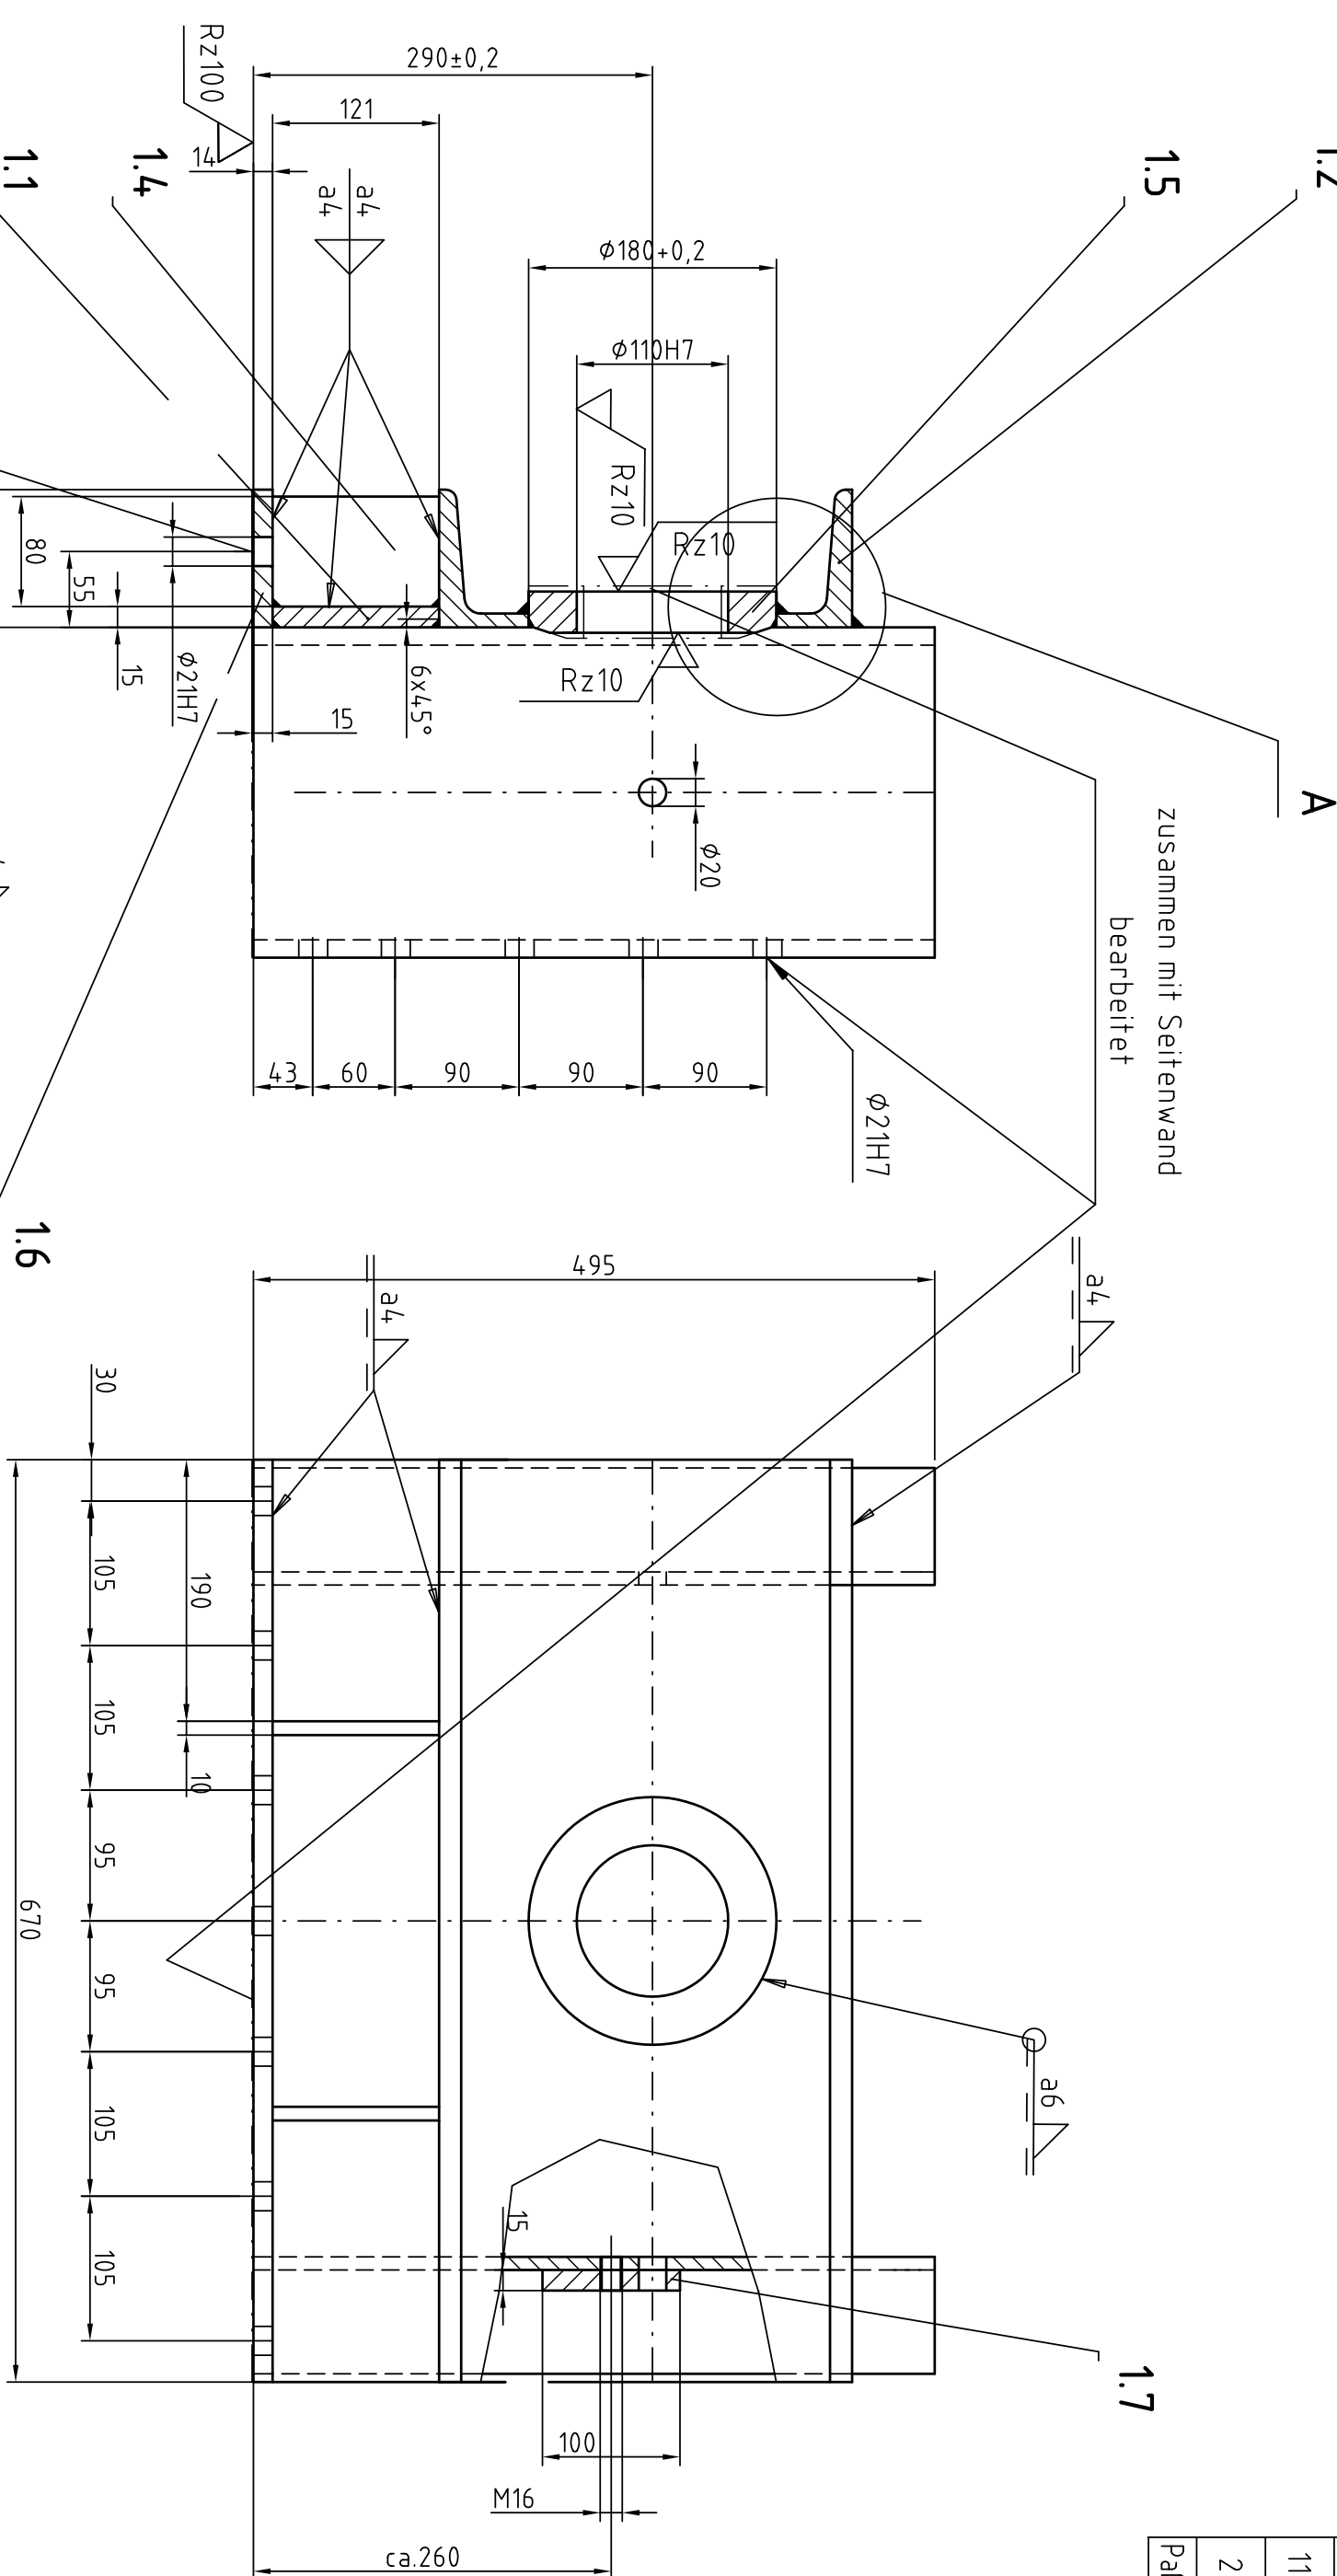

		Amtsgemeinschaft Schlusenlose Wesel			
Gemeinjt		In Auftrag			
Von, dem					
Bürgermeister für Wesel					
Geprät - Gemeinjt		In Auftrag			
Von, dem					
Wasser- und Schiffahrtsamt Südwest					
Aufgestellt :		Gehrs		Leitender Baufrektor	
Tier den		Netzkaten		Baubeauftrag	
Zerkunngertig bearbeitet :		Fischer		Dipl.-Ing.	
Tier den					

Objektbezeichnung:	Schiffsschlössenanlage Milden, Fankel, Zetlingen, St. Adegund, Stadtbrennus, Ennrich, Ersatz-Ennrich			
Objektteil:	Schlössentore, Obertor			
Einzelteil:	Untere mittlere Stützrolle			
Objektkennziffer:	Objekt-Nr.	0	Einzel-Nr.	Teil-Nr.
	Teil	ZK	B	Zählung Nr.
Ort:				E99-652-05-05
				Bau-Nr.
				7/3
				M 15; 12, 11