


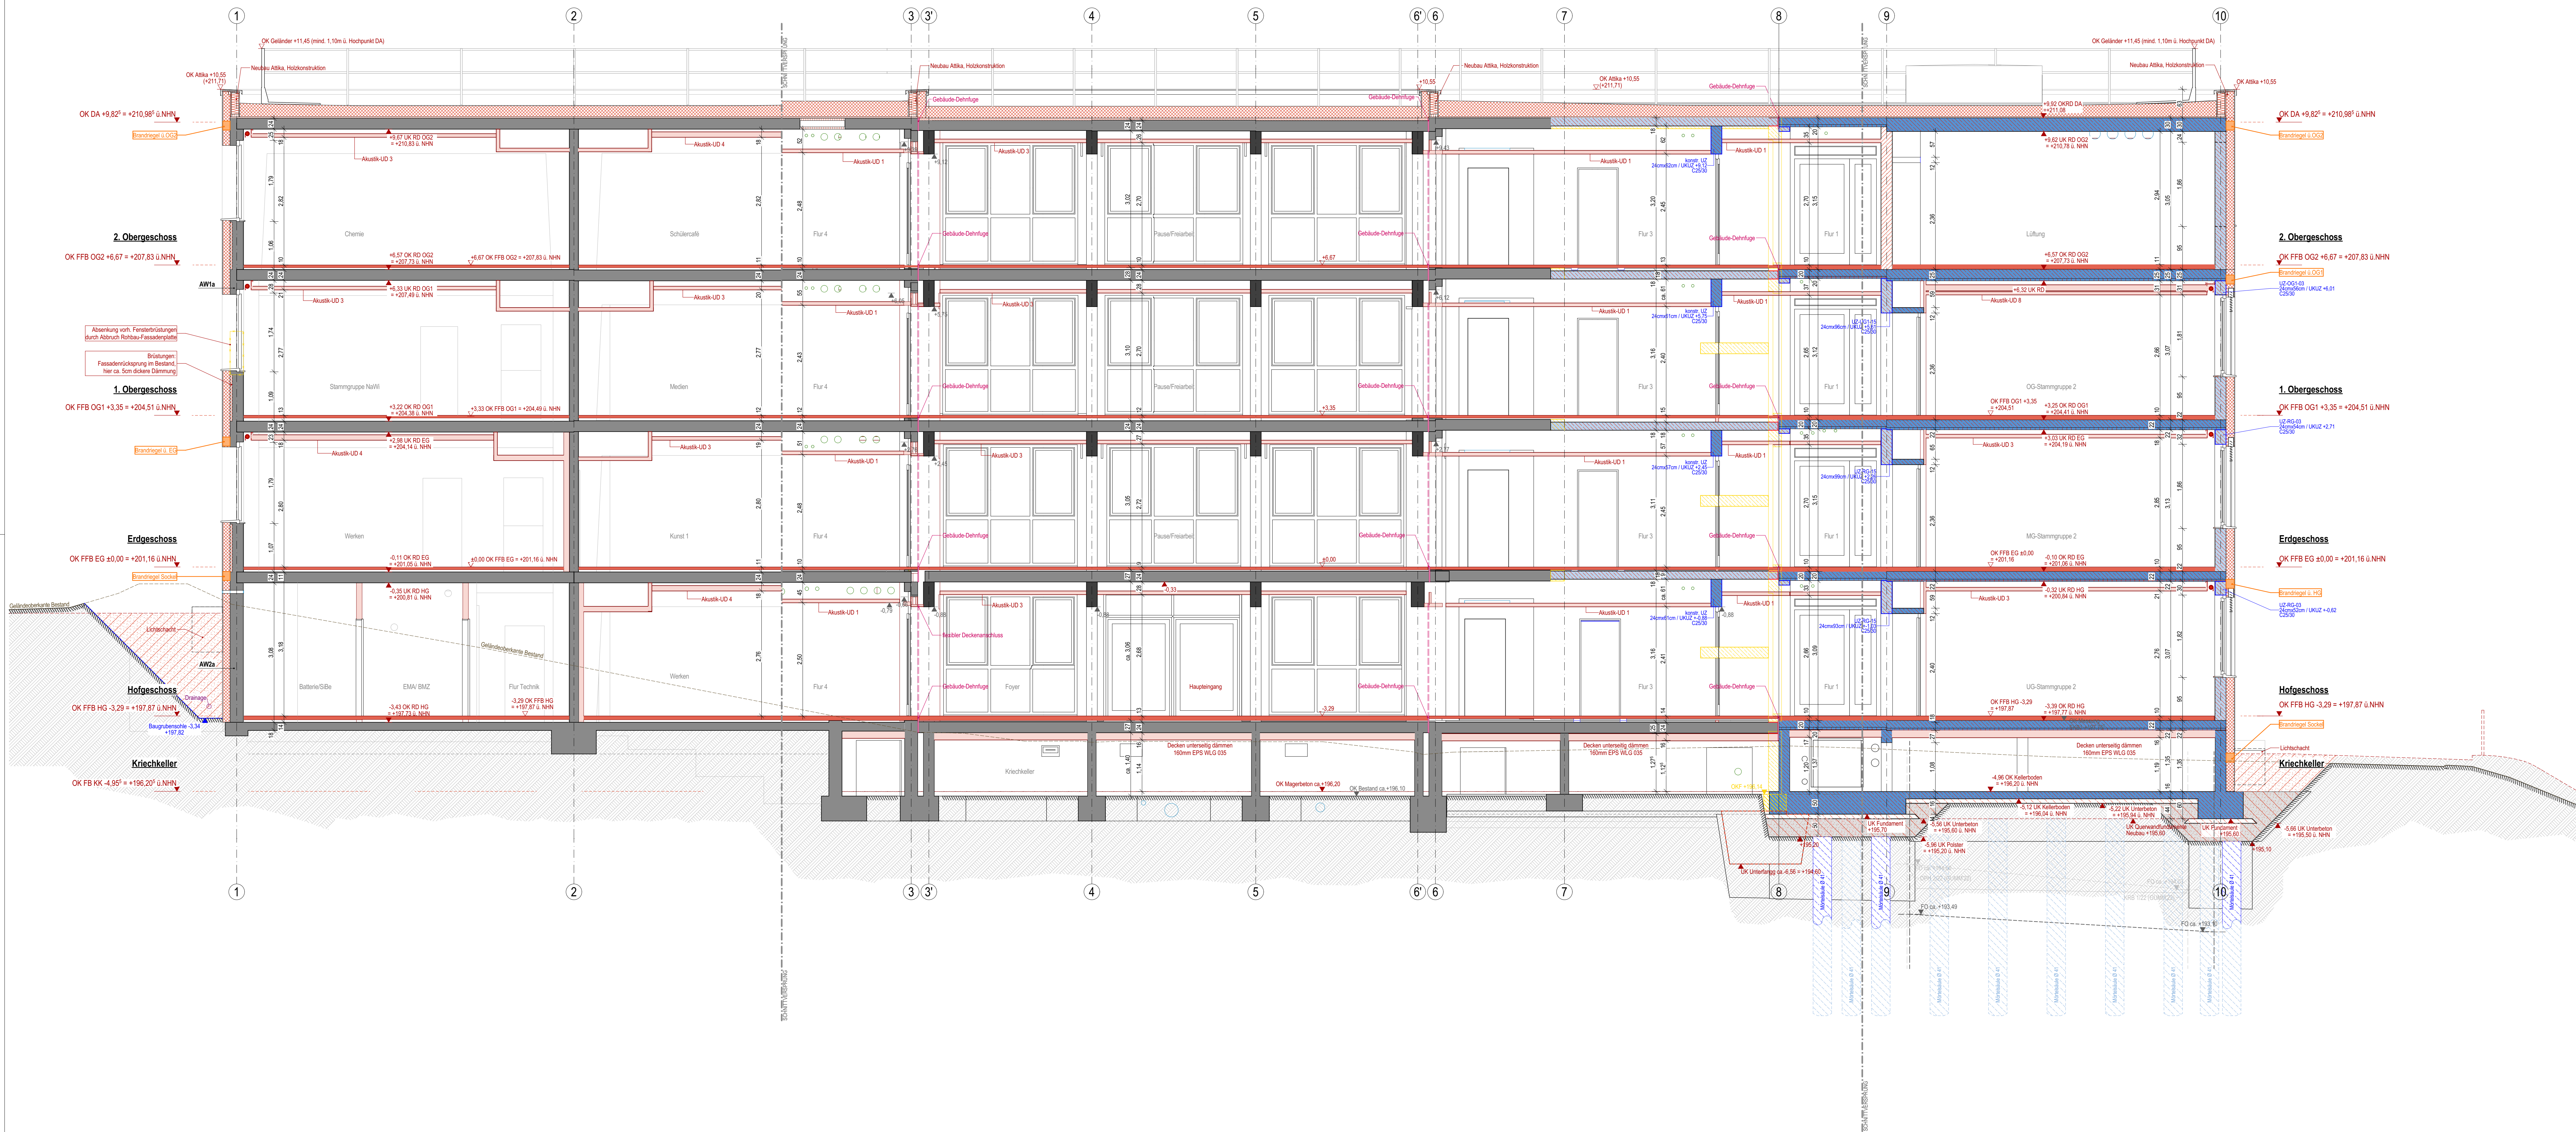

Legende

Neubau

- MW KS-P 12-2/0/DM
- Stahlfertigteil C30/37
- Stahlfertigteil C30/37
- Stahlfertigteil C30/37 WU
- Stahlfertigteil C30/37 WU
- Stahlfertigteil C30/37 WU
- WDVS / Dämmschicht
- Trockenbauwand
- zu ersetzende Rohdecke im Bestandsbau
- Magerbeton (Sauerbettelsschicht)
- Gründungspolster

Abbruch

- Massivwand (Stb./MW)
- Leichte Trennwand bzw. Draufsicht

Bestand

- Massivwand (Stb./MW)
- Draufsichtselemente Bestand

Abkürzungen

- A Raumfläche
- AB Ausbaue
- B Breite
- BB Bodenbelag
- BK Bodenkonstruktion
- BRH Brüstungshöhe
- BS Brandschutz
- F Fundament
- FBE Fußbodenbelag
- FDE Flächeneindeckung
- FFB Fertigfußboden
- FO Festschicht
- FR Fallrohr
- FT Fertigteil
- FTS Fluchttürsteuerung
- FSA Feststellanlage
- G Gelände
- GA Gründungsschluss
- H Höhe
- KS Kalksandstein
- MW Mauerwerk
- MP Mittelpunktschicht
- MW Mauerwerk
- OK Oberkante
- RAO Rauchableitungsoffnung
- RD Rohbau
- RD Rohdecke
- RH Raumhöhe
- RH Raumhöhe
- SCH Schürf
- Stb Stahlfertigteil
- TB Trockenbau
- U Raumumfang
- U über
- U unter
- U Unterdecke
- UK Unterkante
- UK Unterkante
- UZ Überzug
- UZ Unterzug

Legende Wandaufbau Außenwand

AW1 Bereich Schule Bestand oberirdisch: zweischalig: Betonfertigteile mit 3cmHFWL-Kerndämmung WDVS 160mm EPS WL035

AW2 Bereich Schule Bestand Erdreich: RB-Wandaufbau verm. einschalig: Abdichtung vertikal Perimeterdämmung 160mm XPS WLS 040

AW3 Bereich Schule Neubau oberirdisch: 24cm Stb. C25/30 o. 30/37 WDVS 160mm EPS WL035

AW4 Bereich Mensa Neubau oberirdisch: 24/30cm Stb. C25/30 (teilweise WU) WDVS 160mm MWo WL035

AW5 Bereich Mensa Neubau Erdreich (Nordseite): 24/30cm Stb. C25/30 (WU) Abdichtung vertikal Perimeterdämmung 160mm XPS WLS 040

HOHENBEZUG: ± 0,00 = OK FFB EG = 201,16 m ü. NNH (DHHN 2016)

S	ACH	SCH	614	INDEX
GEBÄUDETEIL	GEWERK	DARSTELLUNG	EBENE	PLANNUMMER

BAUHERR

PROJEKT-NR./ OBJEKT-NR.: DATUM: 07.03.2025

OBJEKT: **Kulturraum Erlanger Allee 151, Jena**

BAUHAUSNAHME: "Kulturraum neu gestimmt" Errichtung eines Schulkomplexes, bestehend aus Schule und Sporthalle

PLAN: **Schulgebäude Schnitt Schulgebäude** MAßSTAB: 1:50

PHASE: HG - Ausschreibung BL - GRÖßE: 1350x594

AUFGESTELLT ENTWURFSVERFASSER:

FACHPLANER TRAGWERK:

FACHPLANER HLK / MSR:

FACHPLANER ELT:

FACHPLANER FREIANLAGEN:

NUZ ZUM AUSSCHREIBUNG