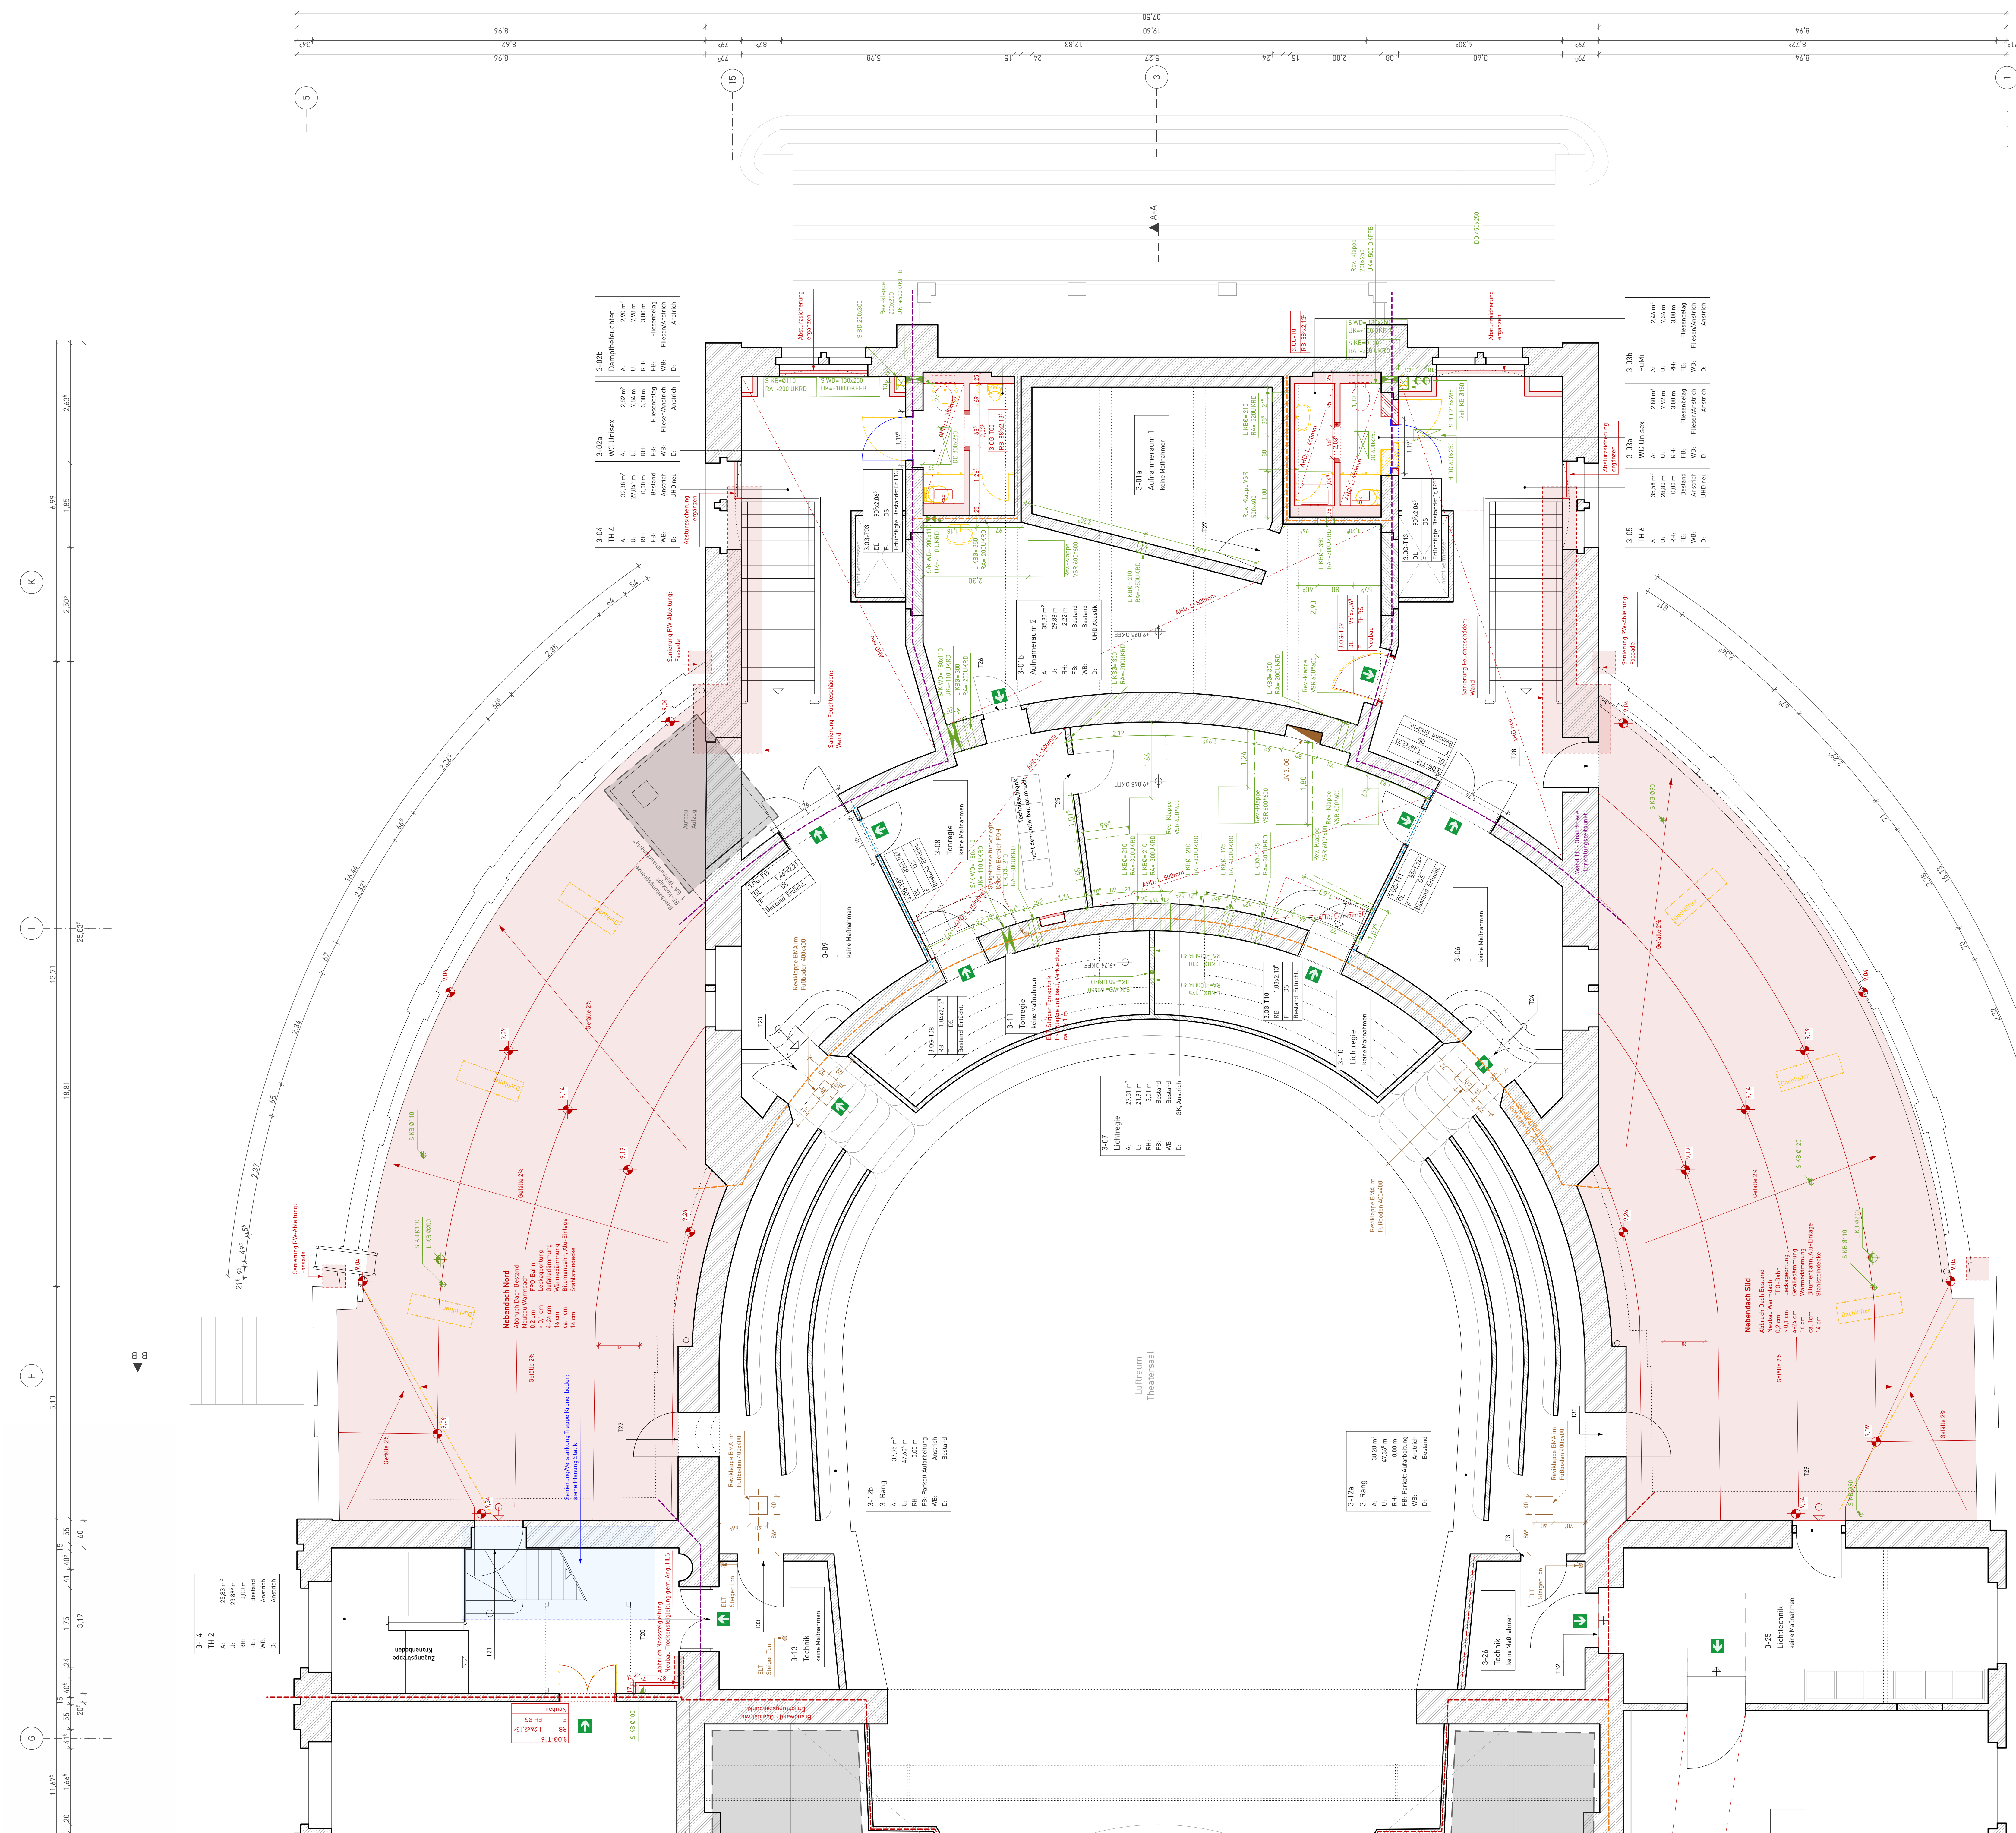


Lichte Höhen teilw. nicht vermessen!