


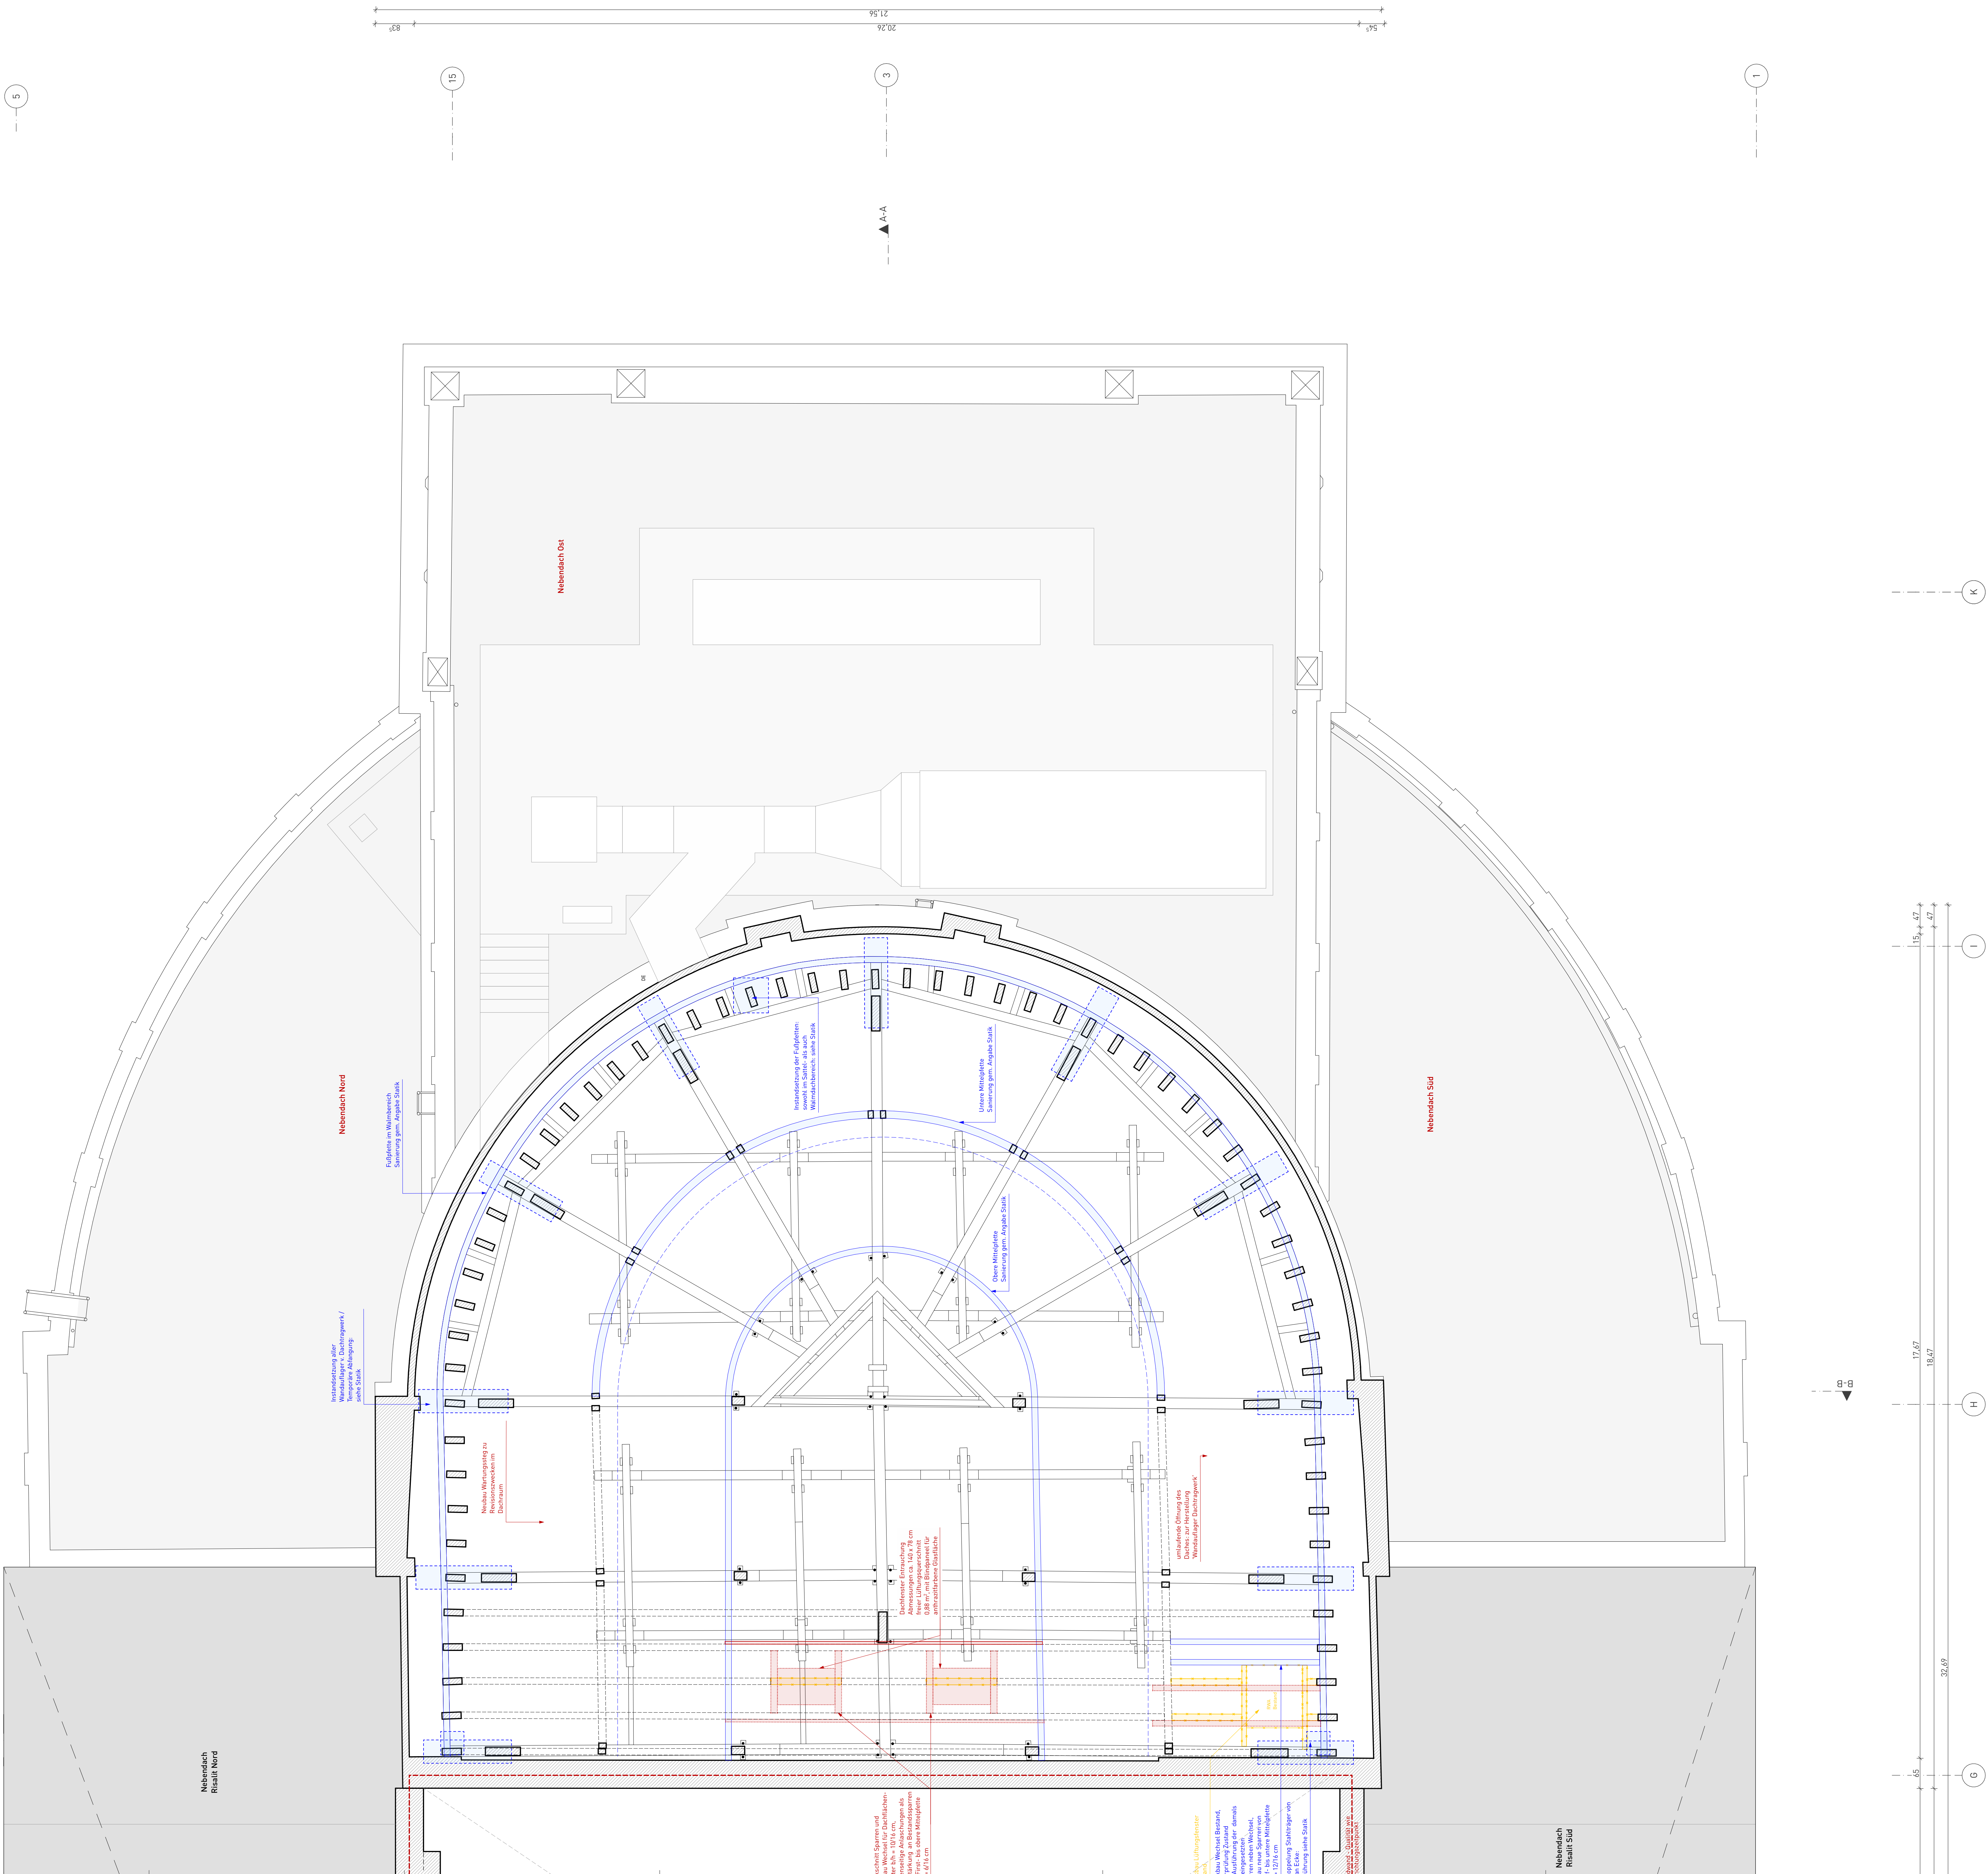

Legende Gewerke:

- Stark
- Brandschutz
- HLS
- ELT
- Sanierung Oberflächen

Legende Bearbeitungsgrenzen:

- Grenze BS-Konzept 1 BA "Bühnenmaschinerie"
- nicht Teil der Bearbeitung 2 BA

Legende Brandschutz:
gemäß Planung BPK Ing.

- Bauzeitl. Treppenraumwand in der Qualität zum Errichtungszeitpunkt
- Bauzeitl. Brandwand in der Qualität zum Errichtungszeitpunkt
- feuerfest- und raubabschl. Wand (P90 bzw. EP90) bei Bestandswänden in der Qualität zum Errichtungszeitpunkt
- feuerhemmende und raubabschl. Wand (F30 bzw. E30) bei Bestandswänden in der Qualität zum Errichtungszeitpunkt
- FB feuerbeständige, dicht- und selbstschließender Abschluss bei Bestandsabschlüssen un der Qualität zum Errichtungszeitpunkt
- FH-RS feuerhemmender, rauchdichter und selbstschließender Abschluss
- FH feuerhemmender, dicht- und selbstschließender Abschluss bei Bestandsabschlüssen un der Qualität zum Errichtungszeitpunkt
- RS rauchdichter und selbstschließender Abschluss
- DS dicht- und selbstschließende Tür
- Rettenungsweg

Alle Öffnungsverschlüsse in BS-Bauteilen sind zu prüfen!

Raumnummer	004	OKFF	OKRB
Raumname	BAD	↕	↕
Fläche	F: 5,50 m²	±0,00 OKFF	OKFF = Oberkante Fertigfußb.
Raumumfang	U: 11,58 m	±0,00 OKRB	OKRB = Oberkante Rohboden
lichte Raumhöhe	LRH: 2,91 m	↕	↕
Bodenbelag	FB: FB01/FLIESEN	UKFD	UKRD
Wandbelag	WA: WA01/FLIESEN	±0,00 UKFD	UKFD = Unterkante Fertigdecke
Deckenbelag	DE: DA01	±0,00 UKRD	UKRD = Unterkante Rohdecke
Aufbau von Boden-, Decken- und Wandtypen s. Regeldetails			

HINWEISE ZUR BEACHTUNG:

- Alle Maße sind vor Baubeginn eigenverantwortlich auf Übereinstimmung mit der Planung zu prüfen!
- Unstimmigkeiten sind der Objektleitung vor Arbeitsbeginn anzuzeigen.
- Höhenangaben ohne weitere Verweise beziehen sich auf OKFF

Index	Änderung / Ergänzung	Datum	Name

LAGER-HÖHENSYSTEM
NNH: 0,00 m = 187,29 m NNH (OKFF Bühne)

BAUVORHABENBEZEICHNUNG
LANDESTHEATER ALTENBURG
Theaterplatz 19, 04209 Altenburg

PLANNUMMER
108_1

TEILPLAN
1

BEARBEITET/GEZEICHNET
UNTERSCHRIFT

DATENAME
108_1 Grundriss Dachtragwerk - Achse A-G

BAUHERR
Landratsamt Altenburger Land
Landratsamt
Landratsamt
T 0347 395 1

PLANNUMMER
108_1 Grundriss Dachtragwerk - Achse A-G

DATENAME
108_1 Grundriss Dachtragwerk - Achse A-G