


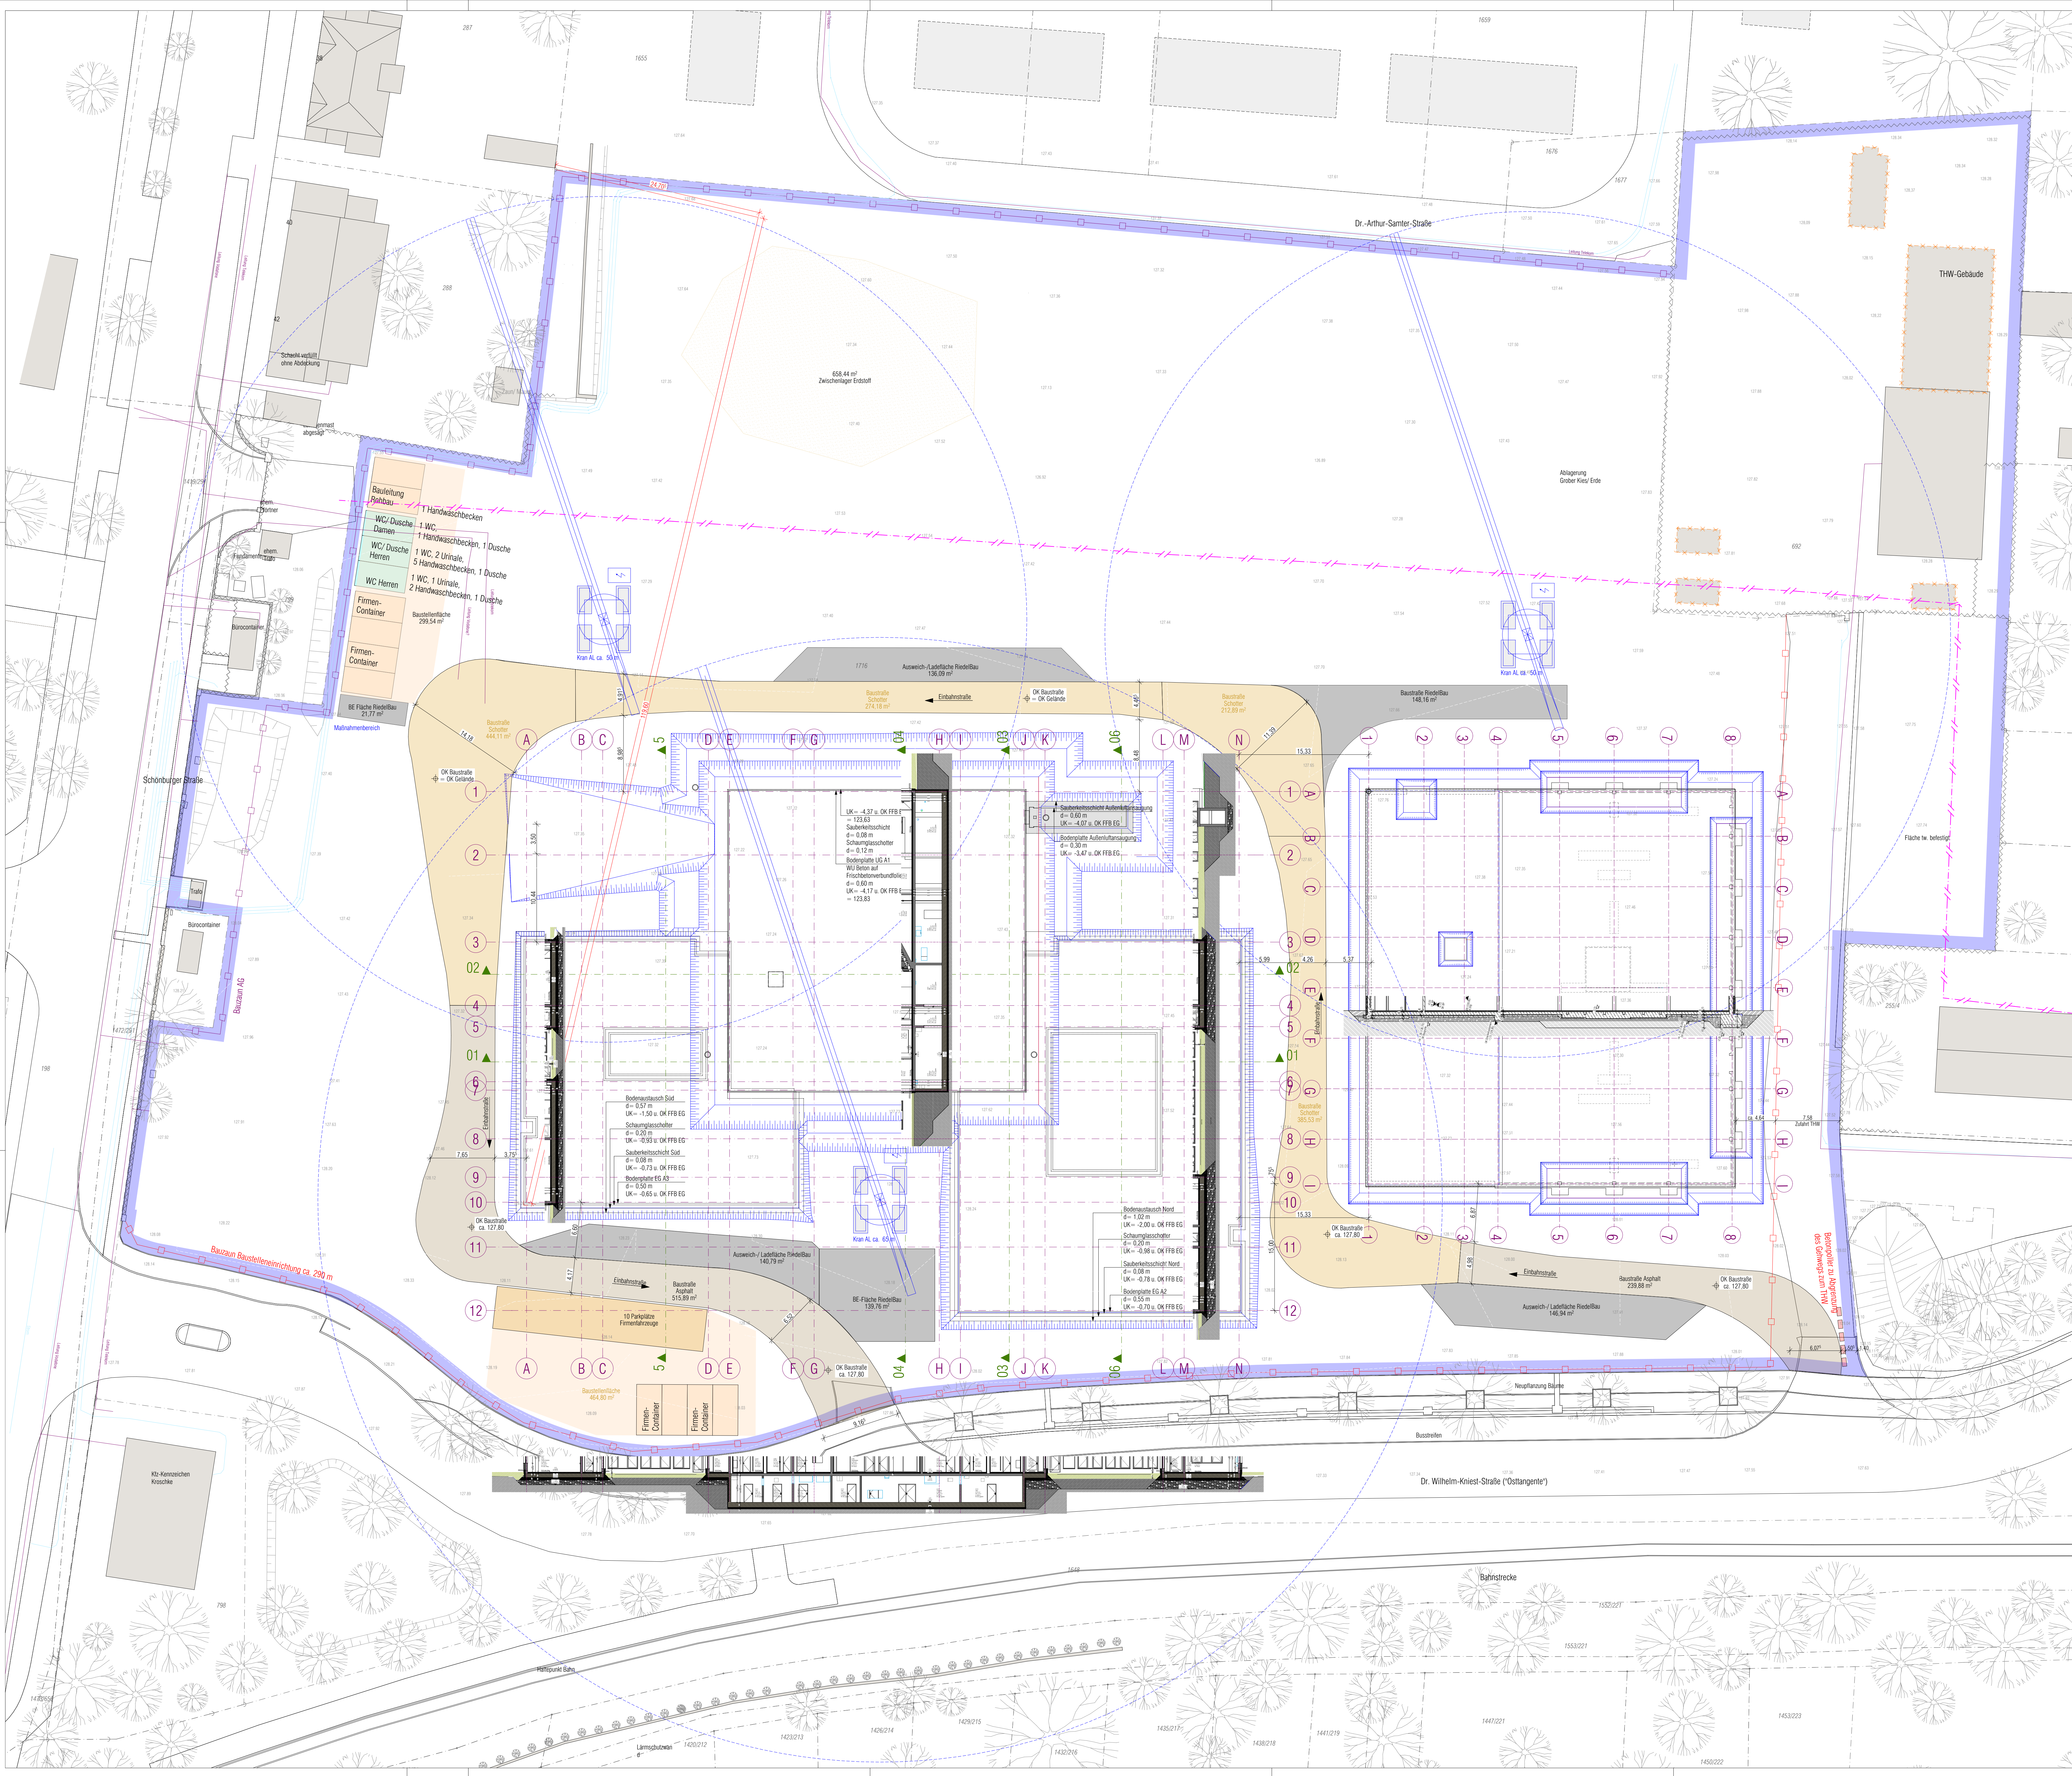

|   |  |   |  |
|---|--|---|--|
| <p><b>Legende Baustelleneinrichtung</b></p> <p>  Bauman AG<br/>  Bauman Rohbau<br/>  Majornambereich<br/>  Baugrube<br/>  Baustelle asphaltiert<br/>  Baustelle gesichert<br/>  Baustelleneinfriedung gesichert </p>   |  
| <p>30 mm EPS-Trittschalldämmung WLG 035<br/>40 mm Warmlagemat EPS WLG 035/ged. Schutzlage<br/>(L=mm) blumensee Abdichtung (NUR EG Gewerk Rohbau Einseitig)<br/>150 mm</p>   |  | <p>30 mm EPS-Trittschalldämmung WLG 035<br/>100 mm</p>   |  |
| <p><b>LEGENDE</b></p> <p> <b>B</b> Breite<br/> <b>BB</b> Brüstungs Höhe<br/> <b>BBB</b> Fertigfußboden<br/> <b>G</b> Gelände<br/> <b>GK</b> Gasparat<br/> <b>H</b> Höhe<br/> <b>K</b> Kalksandstein<br/> <b>MS</b> Mauerwerk<br/> <b>OB</b> Oberkante<br/> <b>RB</b> Rohbau<br/> <b>RD</b> Rohdecke<br/> <b>RFB</b> Rauhfußboden<br/> <b>SB</b> Stahlbeton<br/> <b>T</b> Treckenbau<br/> <b>U</b> unter<br/> <b>UD</b> Unterdanke<br/> <b>UK</b> Unterte<br/> <b>UZ</b> Überzug<br/> <b>UZ</b> Unterzug </p> |  | <p><b>BRANDSCHUTZ</b></p> <p> <b>ds</b> dichtschließende Tür<br/> <b>rs</b> Rauchschutze (RS)<br/> <b>rd</b> rauchdichte und selbstschließende Tür<br/> <b>th</b> feuertrennende Brandschutz (130)<br/> <b>M</b> Feststellanlage<br/> <b>FSA</b> Freilaufschleier<br/> <b>Pf</b> Pank in Fluchrichtung<br/> <b>PfF</b> Pank engen Fluchrichtung<br/> <b>---</b> Brandwand - feuertrennend unter<br/> <b>---</b> hoch - Baugruppe (B = m/REI 90-M)<br/> <b>---</b> Wände notwendiger Treppenanlage<br/> <b>---</b> Bauart anlag Brandwand<br/> <b>---</b> Wand feuertrennend (B 15 oder REI 90)<br/> <b>---</b> Wand feuertrennend (B 15 oder REI 90)<br/> <b>---</b> Wand feuertrennend (B 15 oder REI 90) </p> |  |
| <p><b>DURCHFÜHRUNG</b></p> <p>Ausführung durch Hausarchitekten (nur als Information)</p> <p>  WD - Wanddurchbruch (Breite/Höhe bzw. Durchmesser)<br/>  KB - Kernbohrung (Durchmesser)<br/>  WS - Wandschlitz (Breite/Höhe/Tiefe)<br/>  DD - Deckendurchbruch (Breite/Länge bzw. Durchmesser)<br/>  DS - Deckenschlitz (Breite/Länge bzw. Durchmesser/Tiefe)<br/>  BD - Bodendurchbruch (Breite/Länge bzw. Durchmesser)<br/>  BS - Bodenschlitz (Breite/Länge bzw. Durchmesser/Tiefe) </p>                    |  | <p>Ausführung durch Rohbau/ Treckenbau</p> <p>  WD - Wanddurchbruch (Breite/Höhe bzw. Durchmesser)<br/>  KB - Kernbohrung (Durchmesser)<br/>  WS - Wandschlitz (Breite/Höhe/Tiefe)<br/>  DD - Deckendurchbruch (Breite/Länge bzw. Durchmesser)<br/>  DS - Deckenschlitz (Breite/Länge bzw. Durchmesser/Tiefe)<br/>  BD - Bodendurchbruch (Breite/Länge bzw. Durchmesser)<br/>  BS - Bodenschlitz (Breite/Länge bzw. Durchmesser/Tiefe) </p>   |  |
| <p>Plan gilt nur in Verbindung mit den Ausführungsunterlagen der Fachplaner und der Werkplanung der AN Fachraumausstattung.</p> <p>Sämtliche Maße sind den Unterlagen eigenverantwortlich am Bau zu prüfen. Bei Unstimmigkeiten ist die Bauabwicklung sofort zu informieren. Plan- und Brüstungsproben beziehen sich auf GK-Fertigfußboden und sind als Rohbauwerke angegeben.</p>   |  |   |  |
| <p>± 0,00 = OK FFB EG = 128,00 m (DHNH 2016)</p>   |  |   |  |
| <p><b>Index</b></p> <p> <b>Änderungen/ Inhalt</b><br/> <b>Datum</b><br/> <b>Gez.</b> </p>   |  |   |  |
| <p>300_A_HG_0003_Baustelleneinrichtung_</p>   |  |   |  |
| <p><b>Bildungscampus Naumburg</b></p> <p>Dr. Wilhelm-Kleist-Strasse 1, 06618 Naumburg</p>   |  |   |  |
| <p><b>Gemarkung Naumburg, Flur/Festnetz 31716 und 3692</b></p>   |  |   |  |
| <p><b>TO C TO B TO A</b></p> <p><b>A1 A2 A3</b></p>   |  |   |  |
| <p><b>Burgenlandkreis</b></p> <p>Schönburger Straße 41<br/>06618 Naumburg<br/>Tel.: 03445 72 10 00<br/>Fax: 03445 73 21 02<br/>bauman@bba.de</p>   |  |   |  |
| <p><b>Albert-Schweitzer-Sekundarschule</b><br/>Pestalottische (Friedrichsche Lernein)<br/>Kreisloppsbund Burgenland e.V.<br/>Berufslehre Schulen Burgenlandkreis</p>   |  |   |  |
| <p><b>nitschke + kollegen architekten gmbh</b></p> <p>Böhlertor Allee 8<br/>06402 Weimar<br/>Tel.: 03443 83 82 0<br/>Fax: 03443 83 82 23<br/>bureau@nitschke-koellgen.de</p>   |  |   |  |
| <p><b>Expertenkennung</b><br/>LUDWIG, André und Partner, Beratende Ingenieure VBI AG, Erfurt<br/>HLS-Planung<br/>Planungsgruppe M + M AG, Naumburg<br/>HLS-Planung<br/>Planungsgruppe M + M AG, Naumburg<br/>Brandschutz<br/>nitschke + kollegen architekten gmbh, Weimar<br/>Architektur<br/>Ahnert Landschaftsarchitektur, Königs-Wusterhausen<br/>Raumkonzepte Schatzkammer<br/>Einzelne Einheiten Uwe Götzow, Weimar</p>                                                                                 |  |   |  |
| <p><b>Baustelleneinrichtung</b></p> <p><b>Vergröße AD 1189 x 841</b><br/>Maßstab 1:250<br/>Planzeit 01.06.2026<br/>Index</p>   |  |   |  |
| <p><b>H6 Vorbereitung der Vergabe</b></p> <p><b>S.Käshner, E.Tischendorf</b></p>   |  |   |  |
| <p><b>300_A_HG_0003</b></p>   |  |   |  |