


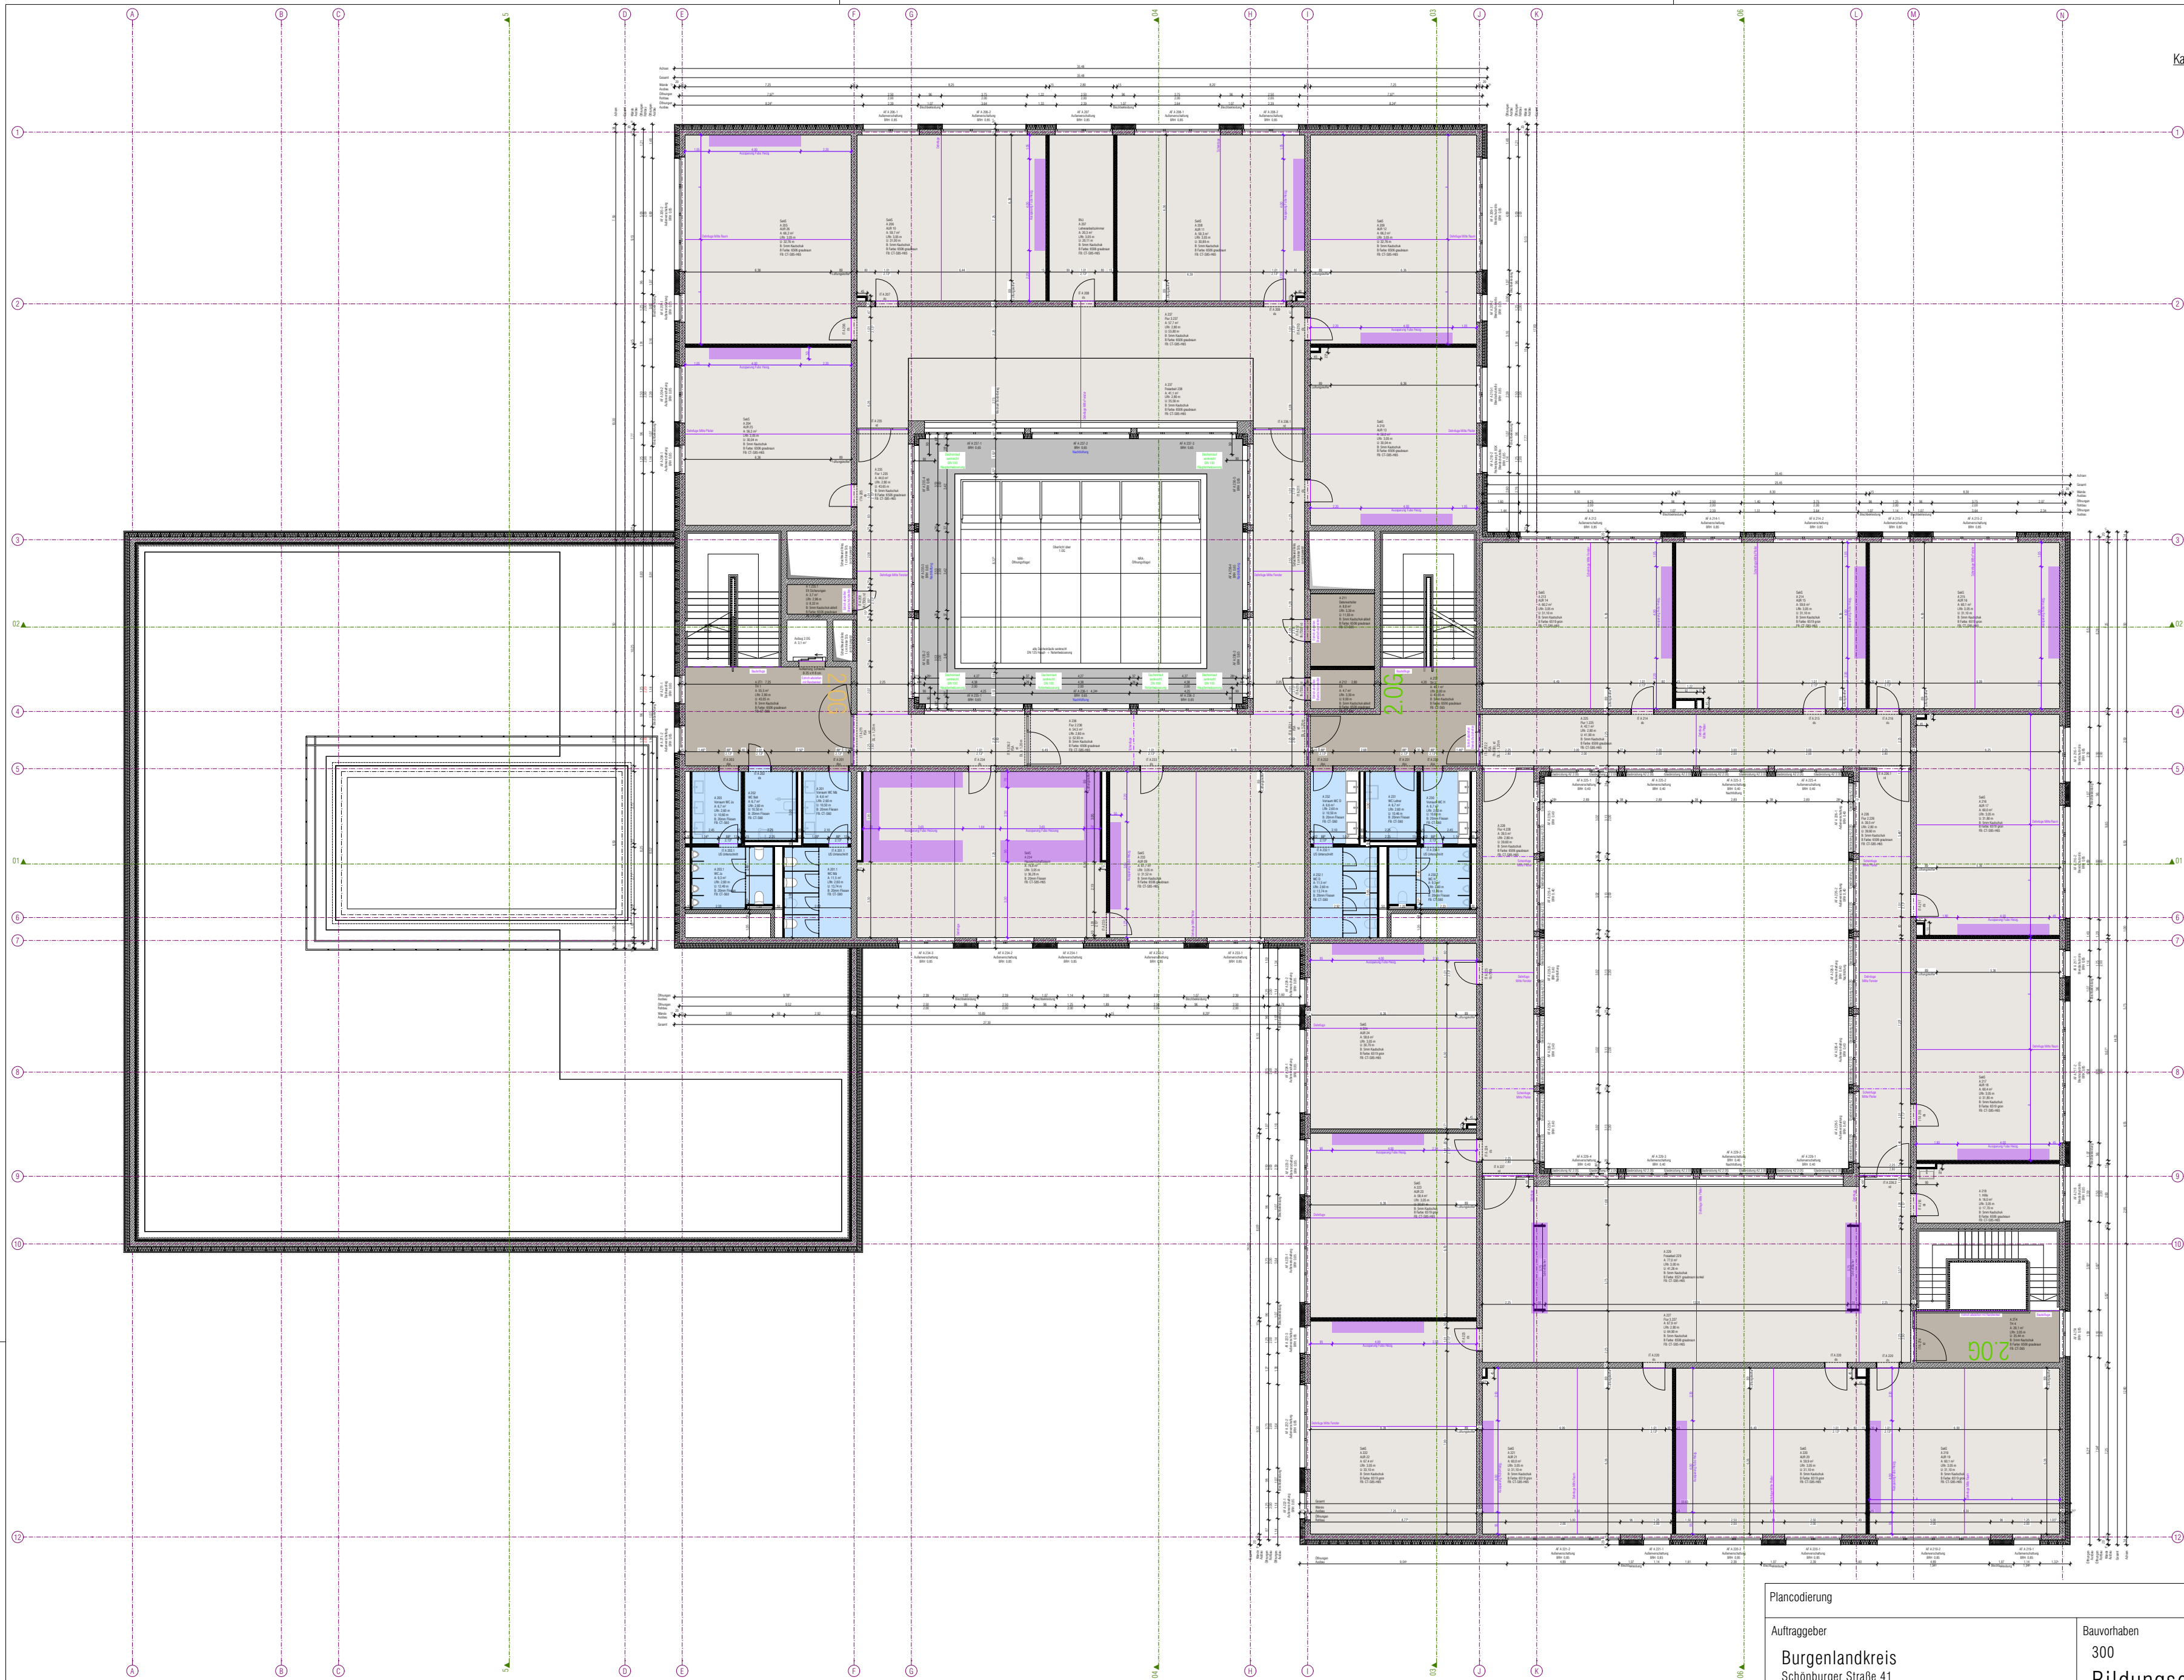

BODENAUFBAUTEN	
Kautschuk CT-S85-H65 AbdR/ AbdE	Unterrichts- und Aufenthaltsräume + Flure OG (FL 3kN/m²; EL 4kN; Nutzungskategorie C1+C3)
5 mm	elastischer Bodenbelag mit Feinausgleich
65 mm	Zementestrich CT-C30-F5-S85-H65 als Heizestrich (mind. 65 mm über Rohr)
20 mm	Heizrohr (Gewerk Heizung) auf
5 mm	Tackerplatte (Gewerk Heizung)
	inkl. PE-Folie als Trennschicht
30 mm	EPS-Trittschalldämmung WLG 035
25 (20) mm	Wärmedämmung EPS WLG 035/ gebund. Schüttung
(5 mm)	bituminöse Abdichtung (NUR EG: Gewerk Rohbau/ Estrich)
150 mm	
Fliese CT-S85-H65 AbdR/ AbdE	Flure EG/ Personal/ Mensa/ Mehrzweckraum/ Hauswirtschaft (FL 5kN/m²; EL 4kN; Nutzungskategorie C3)
15 mm	Fliesenbelag 10,5 mm inkl. Mörtelbett, Ausgleich und Abdichtung
65 mm	Zementestrich CT-C30-F5-S85-H65 als Heizestrich (mind. 65 mm über Rohr)
20 mm	Heizrohr (Gewerk Heizung) auf
5 mm	Tackerplatte (Gewerk Heizung)
	inkl. PE-Folie als Trennschicht
30 mm	EPS-Trittschalldämmung WLG 035
15 (10) mm	Wärmedämmung EPS WLG 035/ gebund. Schüttung
(5 mm)	bituminöse Abdichtung (NUR EG: Gewerk Rohbau/ Estrich)
150 mm	
Kautschuk CT-S65 AbdE/ AbdR	Technikräume/ Treppenhäuser OG (FL 5kN/m²; EL 4kN; Nutzungskategorie E1+T2)
5 mm	elastischer Bodenbelag mit Feinausgleich
65 mm	Zementestrich CT-C30-F5-S65
	inkl. PE-Folie als Trennschicht
30 mm	EPS-Trittschalldämmung WLG 035
50 (45) mm	Wärmedämmung EPS WLG 035/ gebund. Schüttung
(5 mm)	bituminöse Abdichtung (NUR EG: Gewerk Rohbau/ Estrich)
150 mm	
Fliese CT-S65 AbdE/ AbdR	Treppenhäuser EG (FL 5kN/m²; EL 4kN; Nutzungskategorie T2)
15 mm	Fliesenbelag 10,5 mm inkl. Mörtelbett, Ausgleich und Abdichtung
65 mm	Zementestrich CT-C30-F5-S65
	inkl. PE-Folie als Trennschicht
30 mm	EPS-Trittschalldämmung WLG 035
40 (35) mm	Wärmedämmung EPS WLG 035/ gebund. Schüttung
(5 mm)	bituminöse Abdichtung (NUR EG: Gewerk Rohbau/ Estrich)
150 mm	
Fliese CT-S60 AbdR/ AbdE	Sanitärräume (FL 3kN/m²; EL 3kN; Nutzungskategorie B2)
15 mm	Fliesenbelag 10,5 mm inkl. Mörtelbett, Ausgleich und Abdichtung
60 mm	Zementestrich CT-C30-F5-S60
	inkl. PE-Folie als Trennschicht
30 mm	EPS-Trittschalldämmung WLG 035
45 (40) mm	Wärmedämmung EPS WLG 035/ gebund. Schüttung
(5 mm)	bituminöse Abdichtung (NUR EG: Gewerk Rohbau/ Estrich)
150 mm	
Kautschuk CT-S65 Podeste	Treppenhäuser EG (FL 5kN/m²; EL 4kN; Nutzungskategorie T2)
5 mm	elastischer Bodenbelag mit Feinausgleich
65 mm	Zementestrich CT-C30-F5-S65
	inkl. PE-Folie als Trennschicht
30 mm	EPS-Trittschalldämmung WLG 035
100 mm	

Scheinfuge

Bauteilfuge

Dehnfuge/ Abstellung Estrich

Aussparung Fußbodenheizung
für Einbauten

Zementestrich S85-H65

Zementestrich S65

Zementestrich S60

Plancodierung		300_A_H6_A_1713 Bodenaufbau 2.Obergeschoss	
Auftraggeber		Bauvorhaben	
Burgenlandkreis Schönburger Straße 41 06618 Naumburg Tel.: 03445 73 21 00 Fax: 03445 73 21 02 bauamt@blk.de		300 Bildungscampus Naumburg Dr. Wilhelm-Kniet-SträÙe 1, 06618 Naumburg	
Nutzer		Planungsphase	
Amt für Bildung, Kultur und Sport, Neidschützer Str. 1, 06618 Naumburg		H6 Vorbereitung der Vergabe	
Plan Schulgebäude		Planverfasser	
Bodenaufbau 2.Obergeschoss		nitschke + kollegen architekten gmbh Belvederer Allee 8 99425 Weimar tel. 03643 83 62 0 fax 03643 83 62 23 buero@nitschke-kollegen.de	
		Maßstab	Planstand
		1:200	01.06.2026
		Bearbeiter S.Kästner, E.Tischendorf	Index
		Plangröße	Plannummer
		A2	300_A_H6_A_1713