


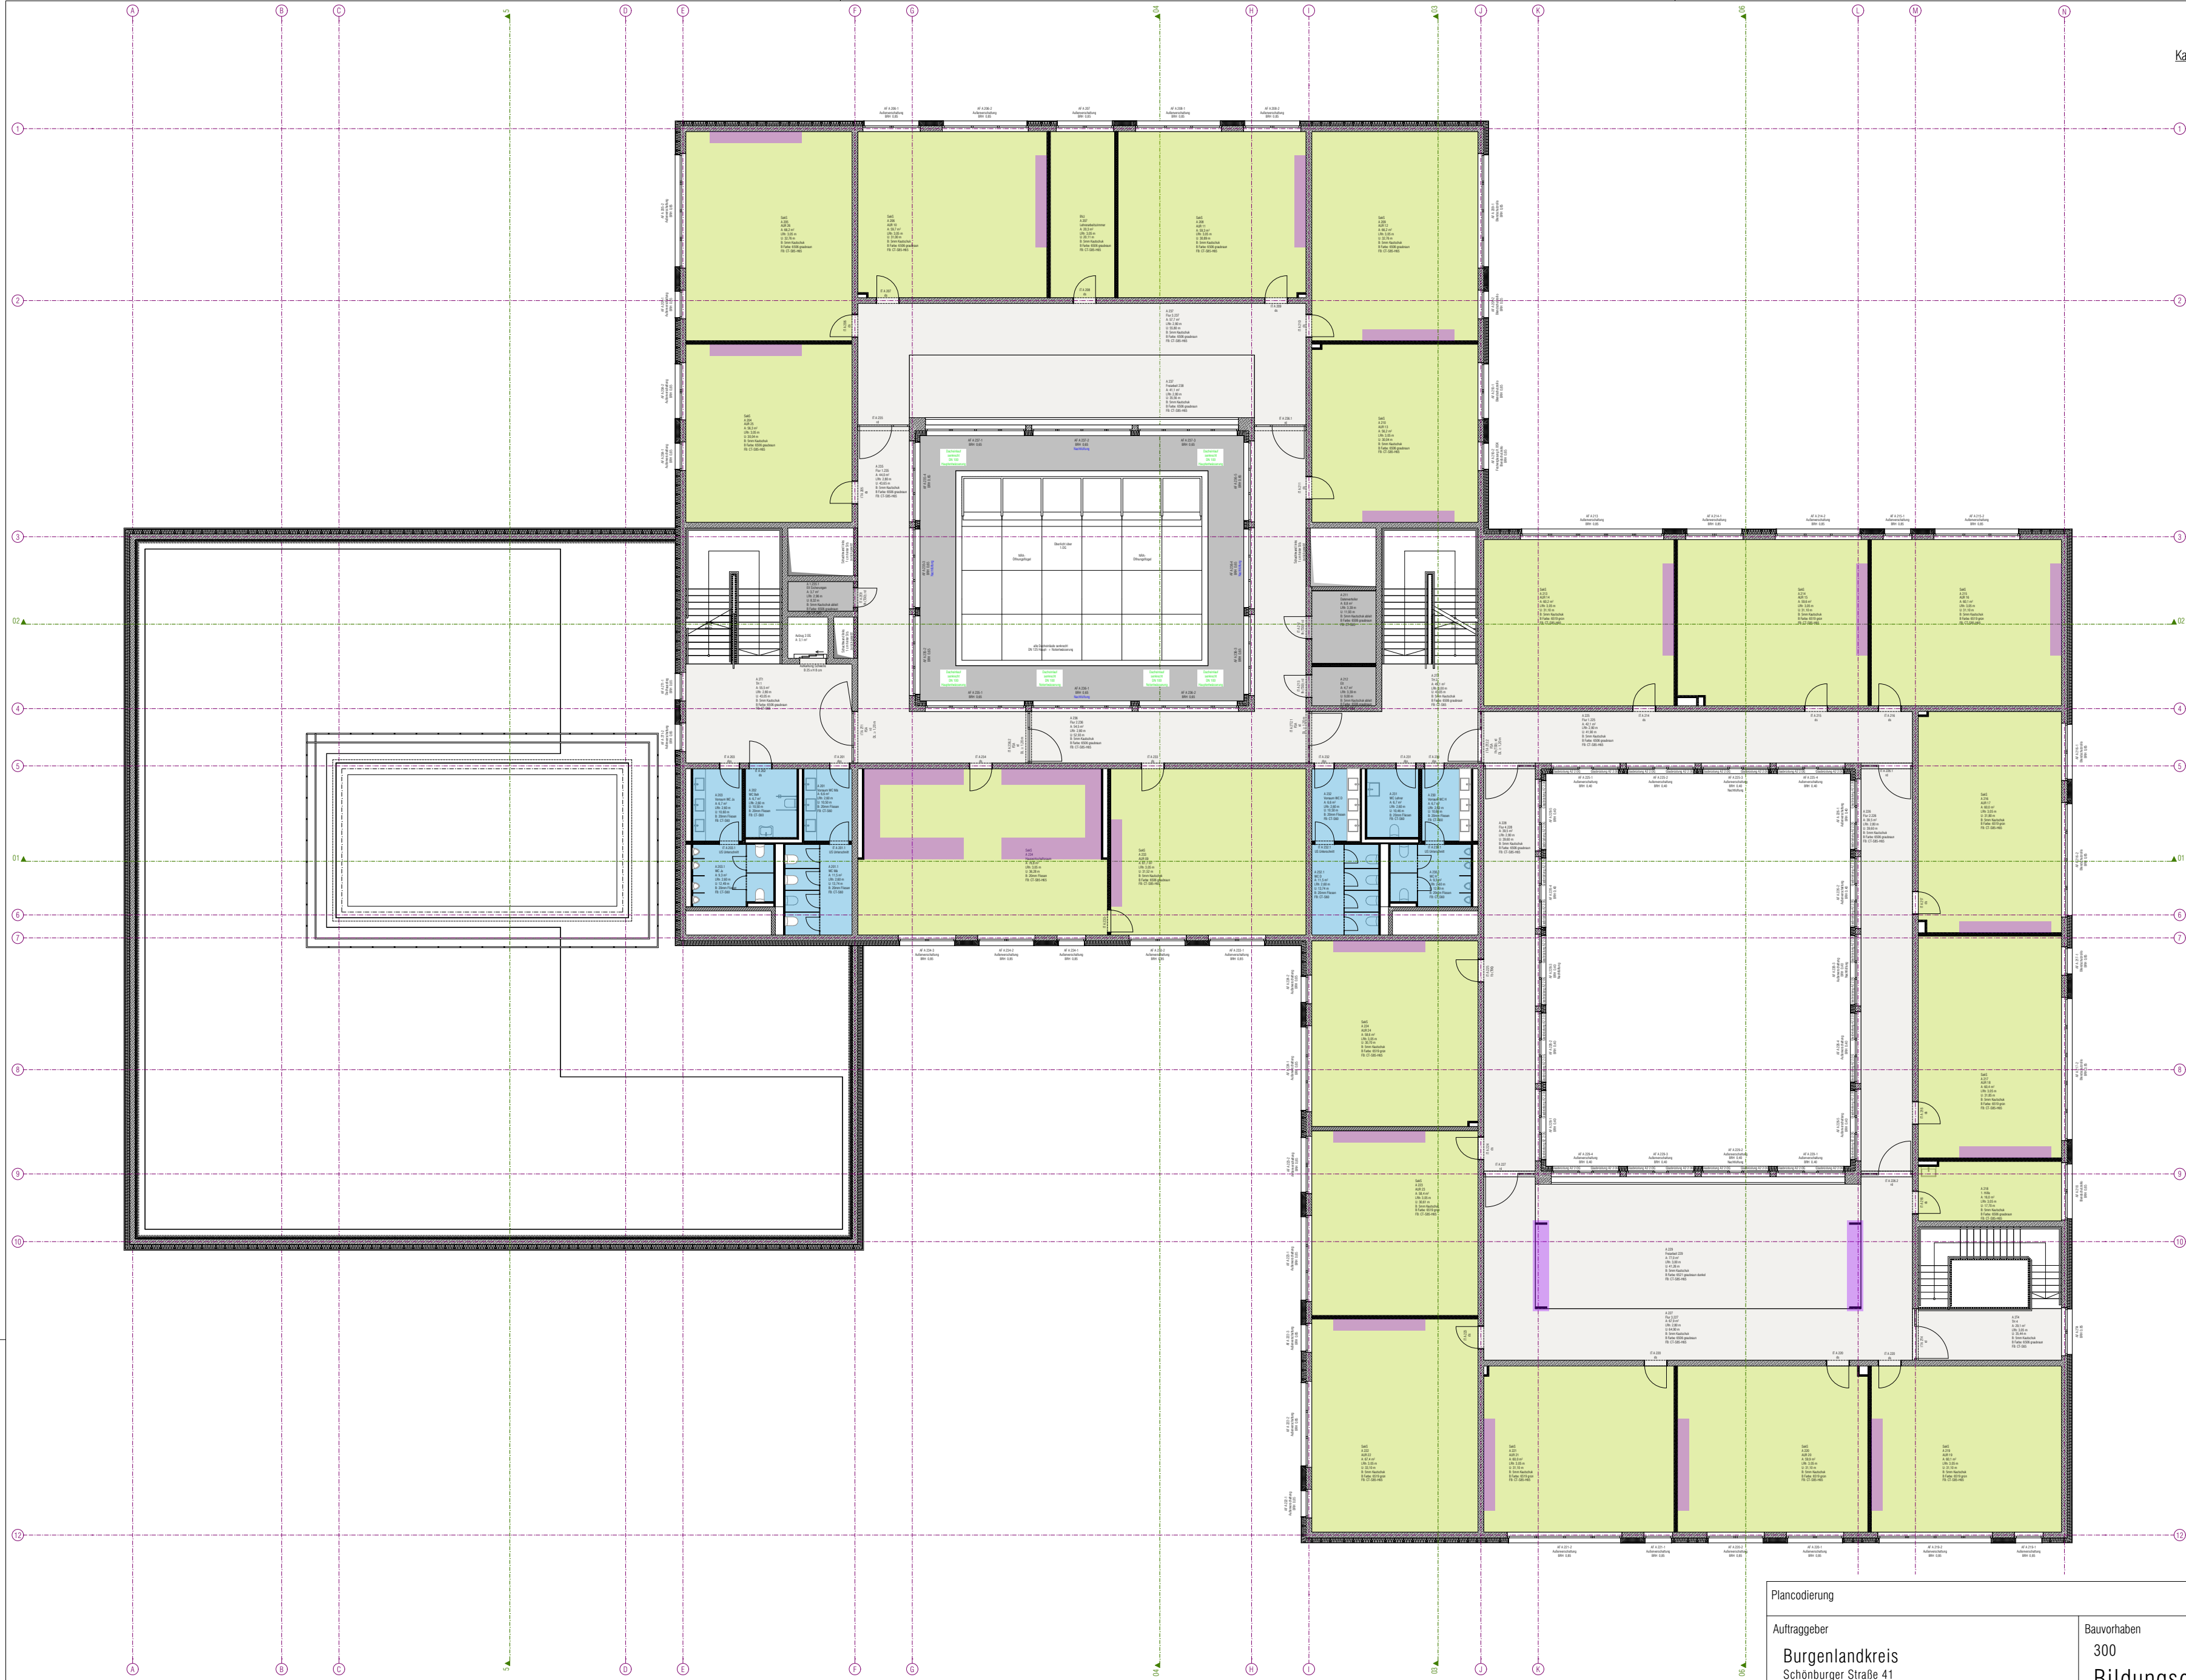

- Kautschuk CT-S85-H65** Unterrichts- und Aufenthaltsräume + Flure OG
(FL 3kN/m²; EL 4kN; Nutzungskategorie C1+C3)
5 mm elastischer Bodenbelag mit Feinausgleich
65 mm Zementestrich CT-C30-F5-S85-H65 als Heizestrich (mind. 65 mm über Rohr)
20 mm Heizrohr (Gewerk Heizung) auf Tackerplatte (Gewerk Heizung)
5 mm inkl. PE-Folie als Trennschicht
30 mm EPS-Trittschalldämmung WLG 035
25 (20) mm Wärmedämmung EPS WLG 035/ gebund. Schüttung (5 mm)
150 mm bituminöse Abdichtung (NUR EG: Gewerk Rohbau/ Estrich)
- Fliese CT-S85-H65** Flure EG/ Personal/ Mensa/ Mehrzweckraum/ Hauswirtschaft (FL 5kN/m²; EL 4kN; Nutzungskategorie C3)
15 mm Fliesenbelag 10,5 mm inkl. Mörtelbett, Ausgleich und Abdichtung
65 mm Zementestrich CT-C30-F5-S85-H65 als Heizestrich (mind. 65 mm über Rohr)
20 mm Heizrohr (Gewerk Heizung) auf Tackerplatte (Gewerk Heizung)
5 mm inkl. PE-Folie als Trennschicht
30 mm EPS-Trittschalldämmung WLG 035
15 (10) mm Wärmedämmung EPS WLG 035/ gebund. Schüttung (5 mm)
150 mm bituminöse Abdichtung (NUR EG: Gewerk Rohbau/ Estrich)
- Kautschuk CT-S65** Technikräume/ Treppenhäuser OG
(FL 5kN/m²; EL 4kN; Nutzungskategorie E1+T2)
5 mm elastischer Bodenbelag mit Feinausgleich
65 mm Zementestrich CT-C30-F5-S65
inkl. PE-Folie als Trennschicht
30 mm EPS-Trittschalldämmung WLG 035
50 (45) mm Wärmedämmung EPS WLG 035/ gebund. Schüttung (5 mm)
150 mm bituminöse Abdichtung (NUR EG: Gewerk Rohbau/ Estrich)
- Fliese CT-S65** Treppenhäuser EG
(FL 5kN/m²; EL 4kN; Nutzungskategorie T2)
15 mm Fliesenbelag 10,5 mm inkl. Mörtelbett, Ausgleich und Abdichtung
65 mm Zementestrich CT-C30-F5-S65
inkl. PE-Folie als Trennschicht
30 mm EPS-Trittschalldämmung WLG 035
40 (35) mm Wärmedämmung EPS WLG 035/ gebund. Schüttung (5 mm)
150 mm bituminöse Abdichtung (NUR EG: Gewerk Rohbau/ Estrich)
- Fliese CT-S60** Sanitäräume
(FL 3kN/m²; EL 3kN; Nutzungskategorie B2)
15 mm Fliesenbelag 10,5 mm inkl. Mörtelbett, Ausgleich und Abdichtung
60 mm Zementestrich CT-C30-F5-S60
inkl. PE-Folie als Trennschicht
30 mm EPS-Trittschalldämmung WLG 035
45 (40) mm Wärmedämmung EPS WLG 035/ gebund. Schüttung (5 mm)
150 mm bituminöse Abdichtung (NUR EG: Gewerk Rohbau/ Estrich)
- Kautschuk CT-S65** Treppenhäuser
(FL 5kN/m²; EL 4kN; Nutzungskategorie T2)
Podeste
5 mm elastischer Bodenbelag mit Feinausgleich
65 mm Zementestrich CT-C30-F5-S65
inkl. PE-Folie als Trennschicht
30 mm EPS-Trittschalldämmung WLG 035
100 mm
- Scheinfuge
--- Bauteilfuge
--- Dehnfuge/ Abstellung Estrich
- Aussparung Fußbodenheizung für Einbauten
- Nutzungskategorie C1: Unterrichts-, Nebenräume
- Nutzungskategorie C3: Verkehrsflächen
- Nutzungskategorie B2: Sanitäräume
- Nutzungskategorie B3: Küche, Technikräume

Plancodierung		300_A_H6_A_1723 Nutzungskategorien 2.Obergeschoss	
Auftraggeber		Bauvorhaben	
Burgenlandkreis Schönburger Straße 41 06618 Naumburg Tel.: 03445 73 21 00 Fax: 03445 73 21 02 bauamt@blk.de		300 Bildungscampus Naumburg Dr. Wilhelm-Kniet-SträÙe 1, 06618 Naumburg	
Nutzer		Planungsphase	
Amt für Bildung, Kultur und Sport, Neidschützer Str. 1, 06618 Naumburg		H6 Vorbereitung der Vergabe	
Plan Schulgebäude		Planverfasser	
Nutzungskategorien 2.Obergeschoss		nitschke + kollegen architekten gmbh Belvederer Allee 8 99425 Weimar tel. 03643 83 62 0 fax 03643 83 62 23 buero@nitschke-kollegen.de	
		Maßstab	Planstand
		1:200	01.06.2026
		Bearbeiter S.Kästner, E.Tischendorf	Index
		Plangröße	Plannummer
		A2	300_A_H6_A_1723