



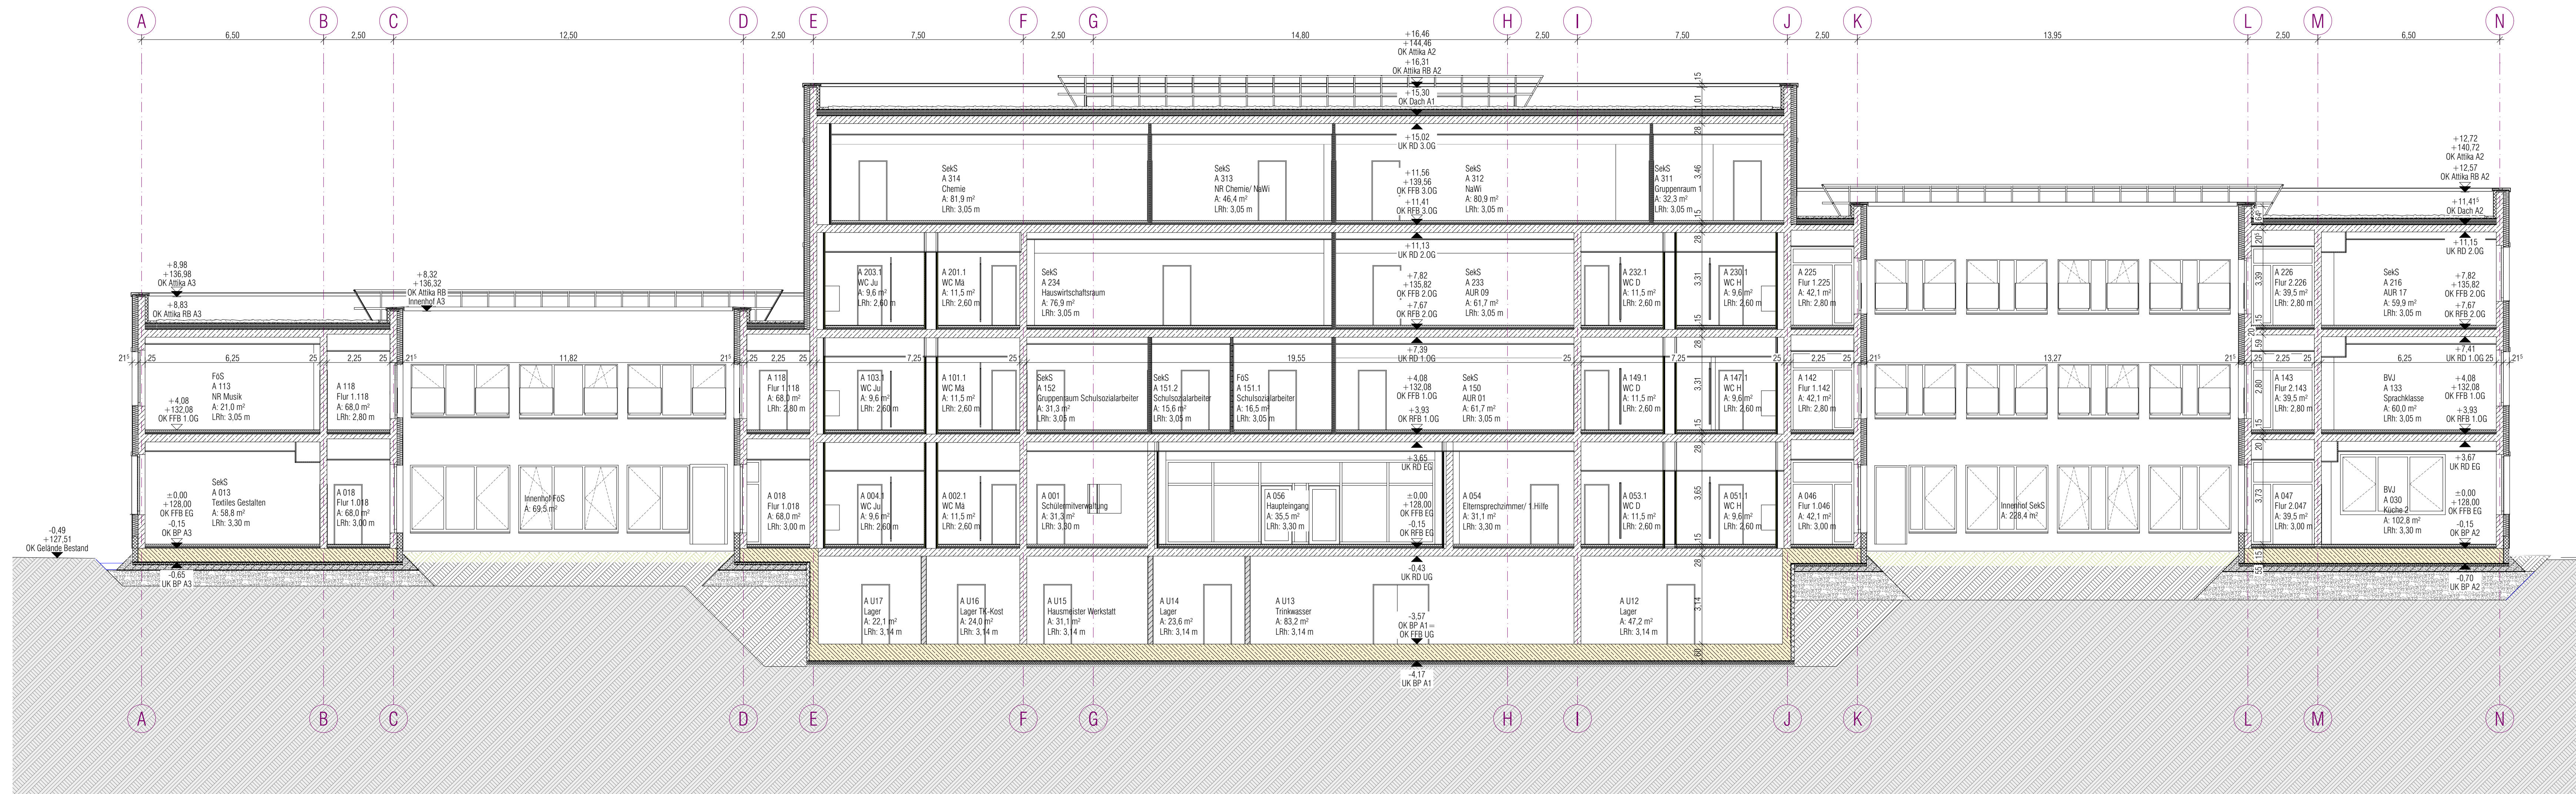

Längsschnitt 1-1

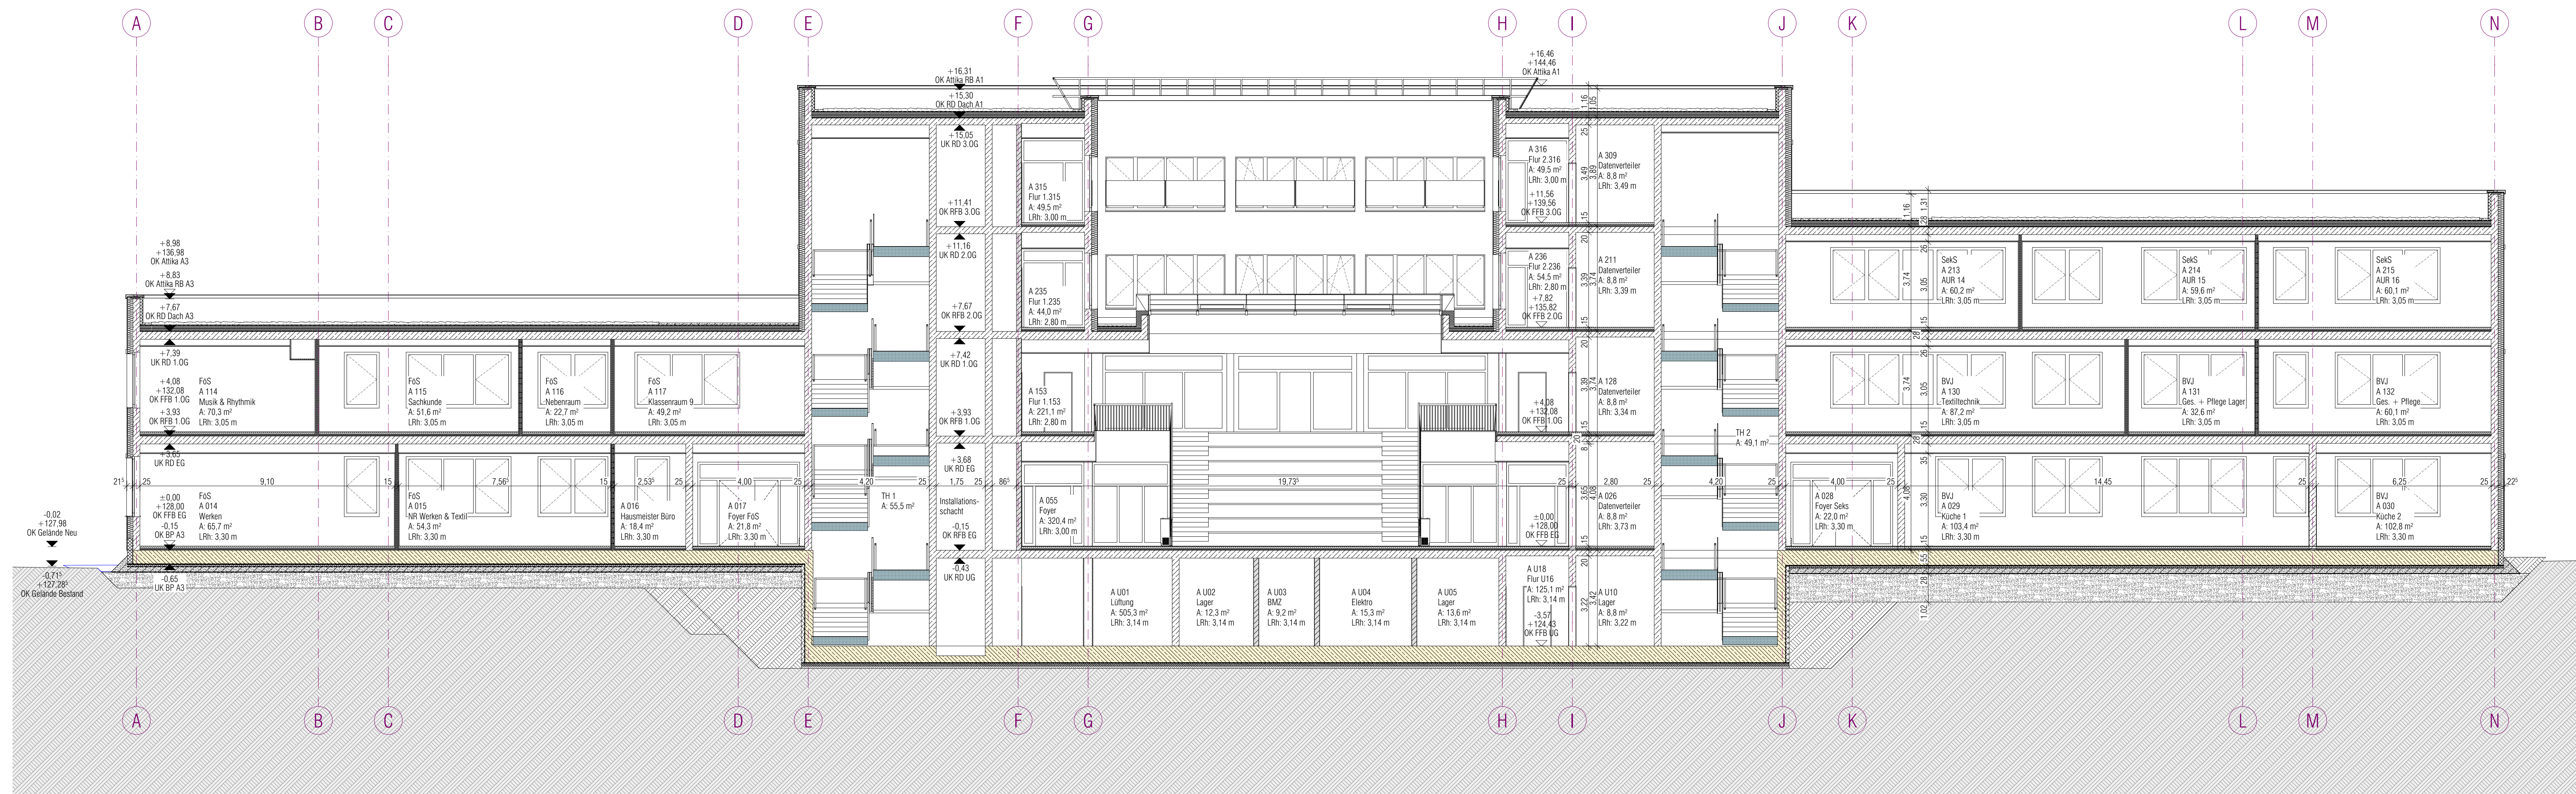

Längsschnitt 2-2

[illegible]

Dachstuhl	15 mm Gips-Karton 12,5 mm Estrich, Nutzungsgeschoss, GZ3 15 mm Fliesenoberlag. 15 mm min. Mineralw. Isolierung 65 mm Zementstich EPS-ISO 45-PS-H65 als Hebelstich (minn. 65 mm über Rahle)	DACHAUFBAUTEN
20 mm	Holzbohr (Geweis Heizung)	DAB1 Grundsicht
5 mm	Tafelplatte (Geweis Heizung)	10 mm Extrapolatier-E-Schwer
10 mm	PE-Folie als Trennschicht	2 mm Filtervlies
30 mm	EPS-Isolierschüttung WLG U03	10 mm Drain- und Wassersperrelement
10 mm	Kerndämmung EPS WLG U03, Gefälle, Schüttung	4 mm Trenn-, Schutz- und Speicherelement
10 mm	Kerndämmung WLG U03, Gefälle, Rohbau/ Estrich	25 mm Dampfschuttschicht Dampfsperrevlies 2 Lagen
150 mm		4 mm Dampfsperrevlies als Elastomerbitumen

Katärich C-S55	Technikum/Technische Universität OG	375 mm	mit Vorabschnitt
A0/E/AS/1	EL 1 SANIM; EL 1 96k; Nahrungspopologie T2		
3 mm	äußerer Schichtenbelag mit Feinsplagel	40,02	Klebstoff
60 mm	Zementstich C-130/F5-Tremschicht	80 mm	Kalt 16/2
inkl. PE-Folie als Tremschicht		2 mm	Filament
30 mm	EPS-Tremschichtbelag W0,03	40 mm	Stab- und Wabenstärkerbeton
45 mm	Wärmedämmung EPS W0,03 (nach Gutschrift)	10 mm	Trenn-, Schutz- und Speicherschicht
bituminöse Abdichtung (NULF) (Gut. Seiten Rauh) Schutz		10 mm	Einbaufolienbeton (Stab- und Wabenstärkerbeton, 2-bahig)
150 mm		100 mm	Miese Dämmung 12 cm - W0,040
		100 mm	Miese Dämmung 12 cm - W0,040
		100 mm	Dampfschneidbahn aus Extrudiertem Polystyrol
		360 mm	mit Vorabschnitt
Fleisch C-S55	Technikum/Technische Universität OG		
A0/E/AS/1	EL 1 SANIM; EL 1 96k; Nahrungspopologie T2		
3 mm	äußerer Schichtenbelag mit Feinsplagel		
60 mm	Zementstich C-130/F5-Tremschicht		
inkl. PE-Folie als Tremschicht			
30 mm	EPS-Tremschichtbelag W0,03		
45 mm	Wärmedämmung EPS W0,03 (nach Gutschrift)		
bituminöse Abdichtung (NULF) (Gut. Seiten Rauh) Schutz			
150 mm			

65 mm	Zementstich C130-FS-035	65 mm	
30 mm	WLG-Folie als Trennschicht	30 mm	
30 mm	EPS-Trittschalldämmung WLG 035	30 mm	
35 mm	Wärmedämmung EPS WLG 035 (getr.)/Schüttung	35 mm	
5 (2 mm)	Aluminiumdämmung INUL (St. Geyers) Ref. / Schutz	5 (2 mm)	
150 mm		150 mm	

Fläche C1-560	Sartanzone	Kaushatz C1-560	Treppe
Fläche C1-560a	Fl. 30,90 m ² - 0,34 m ² Holzbohlen (B2)	Fl. 30,90 m ² - 0,34 m ² Holzbohlen (B2)	Fl. 30,90 m ² - 0,34 m ² Holzbohlen (B2)
60 mm	Fl. 30,90 m ² - 0,34 m ² Kiese	60 mm	Fl. 30,90 m ² - 0,34 m ² Kiese
60 mm	Zementstich C130-FS-030	60 mm	Zementstich C130-FS-030
30 mm	WLG-Folie als Trennschicht	30 mm	WLG-Folie als Trennschicht
30 mm	EPS-Trittschalldämmung WLG 035	30 mm	EPS-Trittschalldämmung WLG 035
35 mm	Wärmedämmung EPS WLG 035 (getr.) / Schüttung	35 mm	Wärmedämmung EPS WLG 035 (getr.) / Schüttung
5 (2 mm)	Aluminiumdämmung INUL (St. Geyers) Ref. / Schutz	5 (2 mm)	Aluminiumdämmung INUL (St. Geyers) Ref. / Schutz
150 mm		150 mm	

[illegible]

DURCHBRÜCHE		
Ausführung durch Haustechnikwerke (nur zur Information)	Ausführung durch Rohbau/ Trockenbau	
	WD - Wanddurchbruch (Breite/Höhe bzw. Durchmesser)	L Lüftung
	KS - Korbdurchbruch (Durchmesser)	H Heizung
	WS - Wandschlitz (Breite/Höhe/Tiefe)	TW Trinkwasser
	DO - Deckendurchbruch (Breite/Länge bzw. Durchmesser)	AW Abwasser
	DS - Deckenschlitz (Breite/Länge/Tiefe bzw. Durchmesser/Tiefe)	EL Elektro
	BD - Bodendurchbruch (Breite/Länge bzw. Durchmesser)	GLT Grundleitung
	BS - Bodenschlitz (Breite/Länge/Tiefe bzw. Durchmesser/Tiefe)	

Plan gilt nur in Verbindung mit den Ausführungsunterlagen der Fachplaner und der Werkplanung der AN Fachraumausstattung.
Sämtliche Maße sind vom Unternehmer eigenverantwortlich am Bau zu prüfen. Bei Unstimmigkeiten ist die Bauüberwachung sofort zu informieren.
Tür- und Brüstungshöhen beziehen sich auf OK Fertigfußboden und sind als Rohbaumaße angegeben.

Höhenbezug + 0.00 = OK FFB EG = 128.00 m (DHN 2016)

Index	Änderungen/ Inhalt	Datum	Gez.
Plancodierung	300_A_H6_A_3001_Längsschnitte 1 und 2		

Bauvorhaben	300 Bildungscampus Naumburg
-------------	--------------------------------

Anschrift	Dr. Wilhelm-Kniest-Straße 1, 06618 Naumburg
Kalender	Gemeinde Naumburg, E-Mail: Kultur@naumburg.de und Kultur2@naumburg.de

The figure consists of two parts. The left part is an aerial photograph of a building complex with a red 'TO A' sign. The right part is a diagram of a building layout with rooms A1 and A3, showing dimensions and distances.

			
Bauherr		Name	Unterschrift

Burgenlandkreis
Schönbürger Straße 41
06519, Nienburg

06010 Neumünster
Tel.: 03445 73 21 00
Fax: 03445 73 21 02
bauamt@blk.de

Nutzer	Albert-Schweitzer-Sekundarschule Pestalozzischule (Förderschule Lernen) 14111 Berlin	Name	Unterschrift
--------	--	------	--------------

	Kreisportbund Burgenland e.V. Berufsbildende Schulen Burgenlandkreis		
Entwurfverfasser	nitschke + kollegen	Name	Unterschrift

Behndorfer Allee 8
99425 Weimar
tel. 03643 83 62 0

	fax 03643 83 62 23 buero@nitsche-kollegen.de		
Fachplaner	Tragwerksplanung Ingehardt, Andra und Partner, Beratende Ingenieure VBI AG, Erfurt		

HLS-Planung			
Planungsgruppe M+M AG, Naumburg			
ELT-Planung			
Planungsgruppe M+M AG, Naumburg			

Planungsgruppe in + M AG, Nürnberg		
Berndtschütz nitschke + kollegen architekten gmbh, Weimar		
Außenanlage		

	Ahner Landschaftsarchitektur, Königs-Wusterhausen		
	Raumakustik/ Schallschutz BBS Ingenieurbüro Uwe Gronau, Weimar		
Plan		Planstille	

AD	1189 x 841
Maßstab	1:100
Gezeichnet	

		Plan Datum 01.06.2026
Phase	H6 Vorbereitung der Vergabe	Index

Bearbeiter	S.Kastner, E.Tischendorf	Plannummer	300_A_H6_A_3001
------------	--------------------------	------------	-----------------