

Sekundarschule „Unteres Geiseltal“ in Braunsbedra
Grundriss Kellergeschoss
Interimslösung Brandschutz

BESTAND

MAUERWERK

ABBRUCH


ABBRUCH

MAUERWERK NEU


BAUTEIL NEU

1. Fluchtweg

2. Fluchtweg

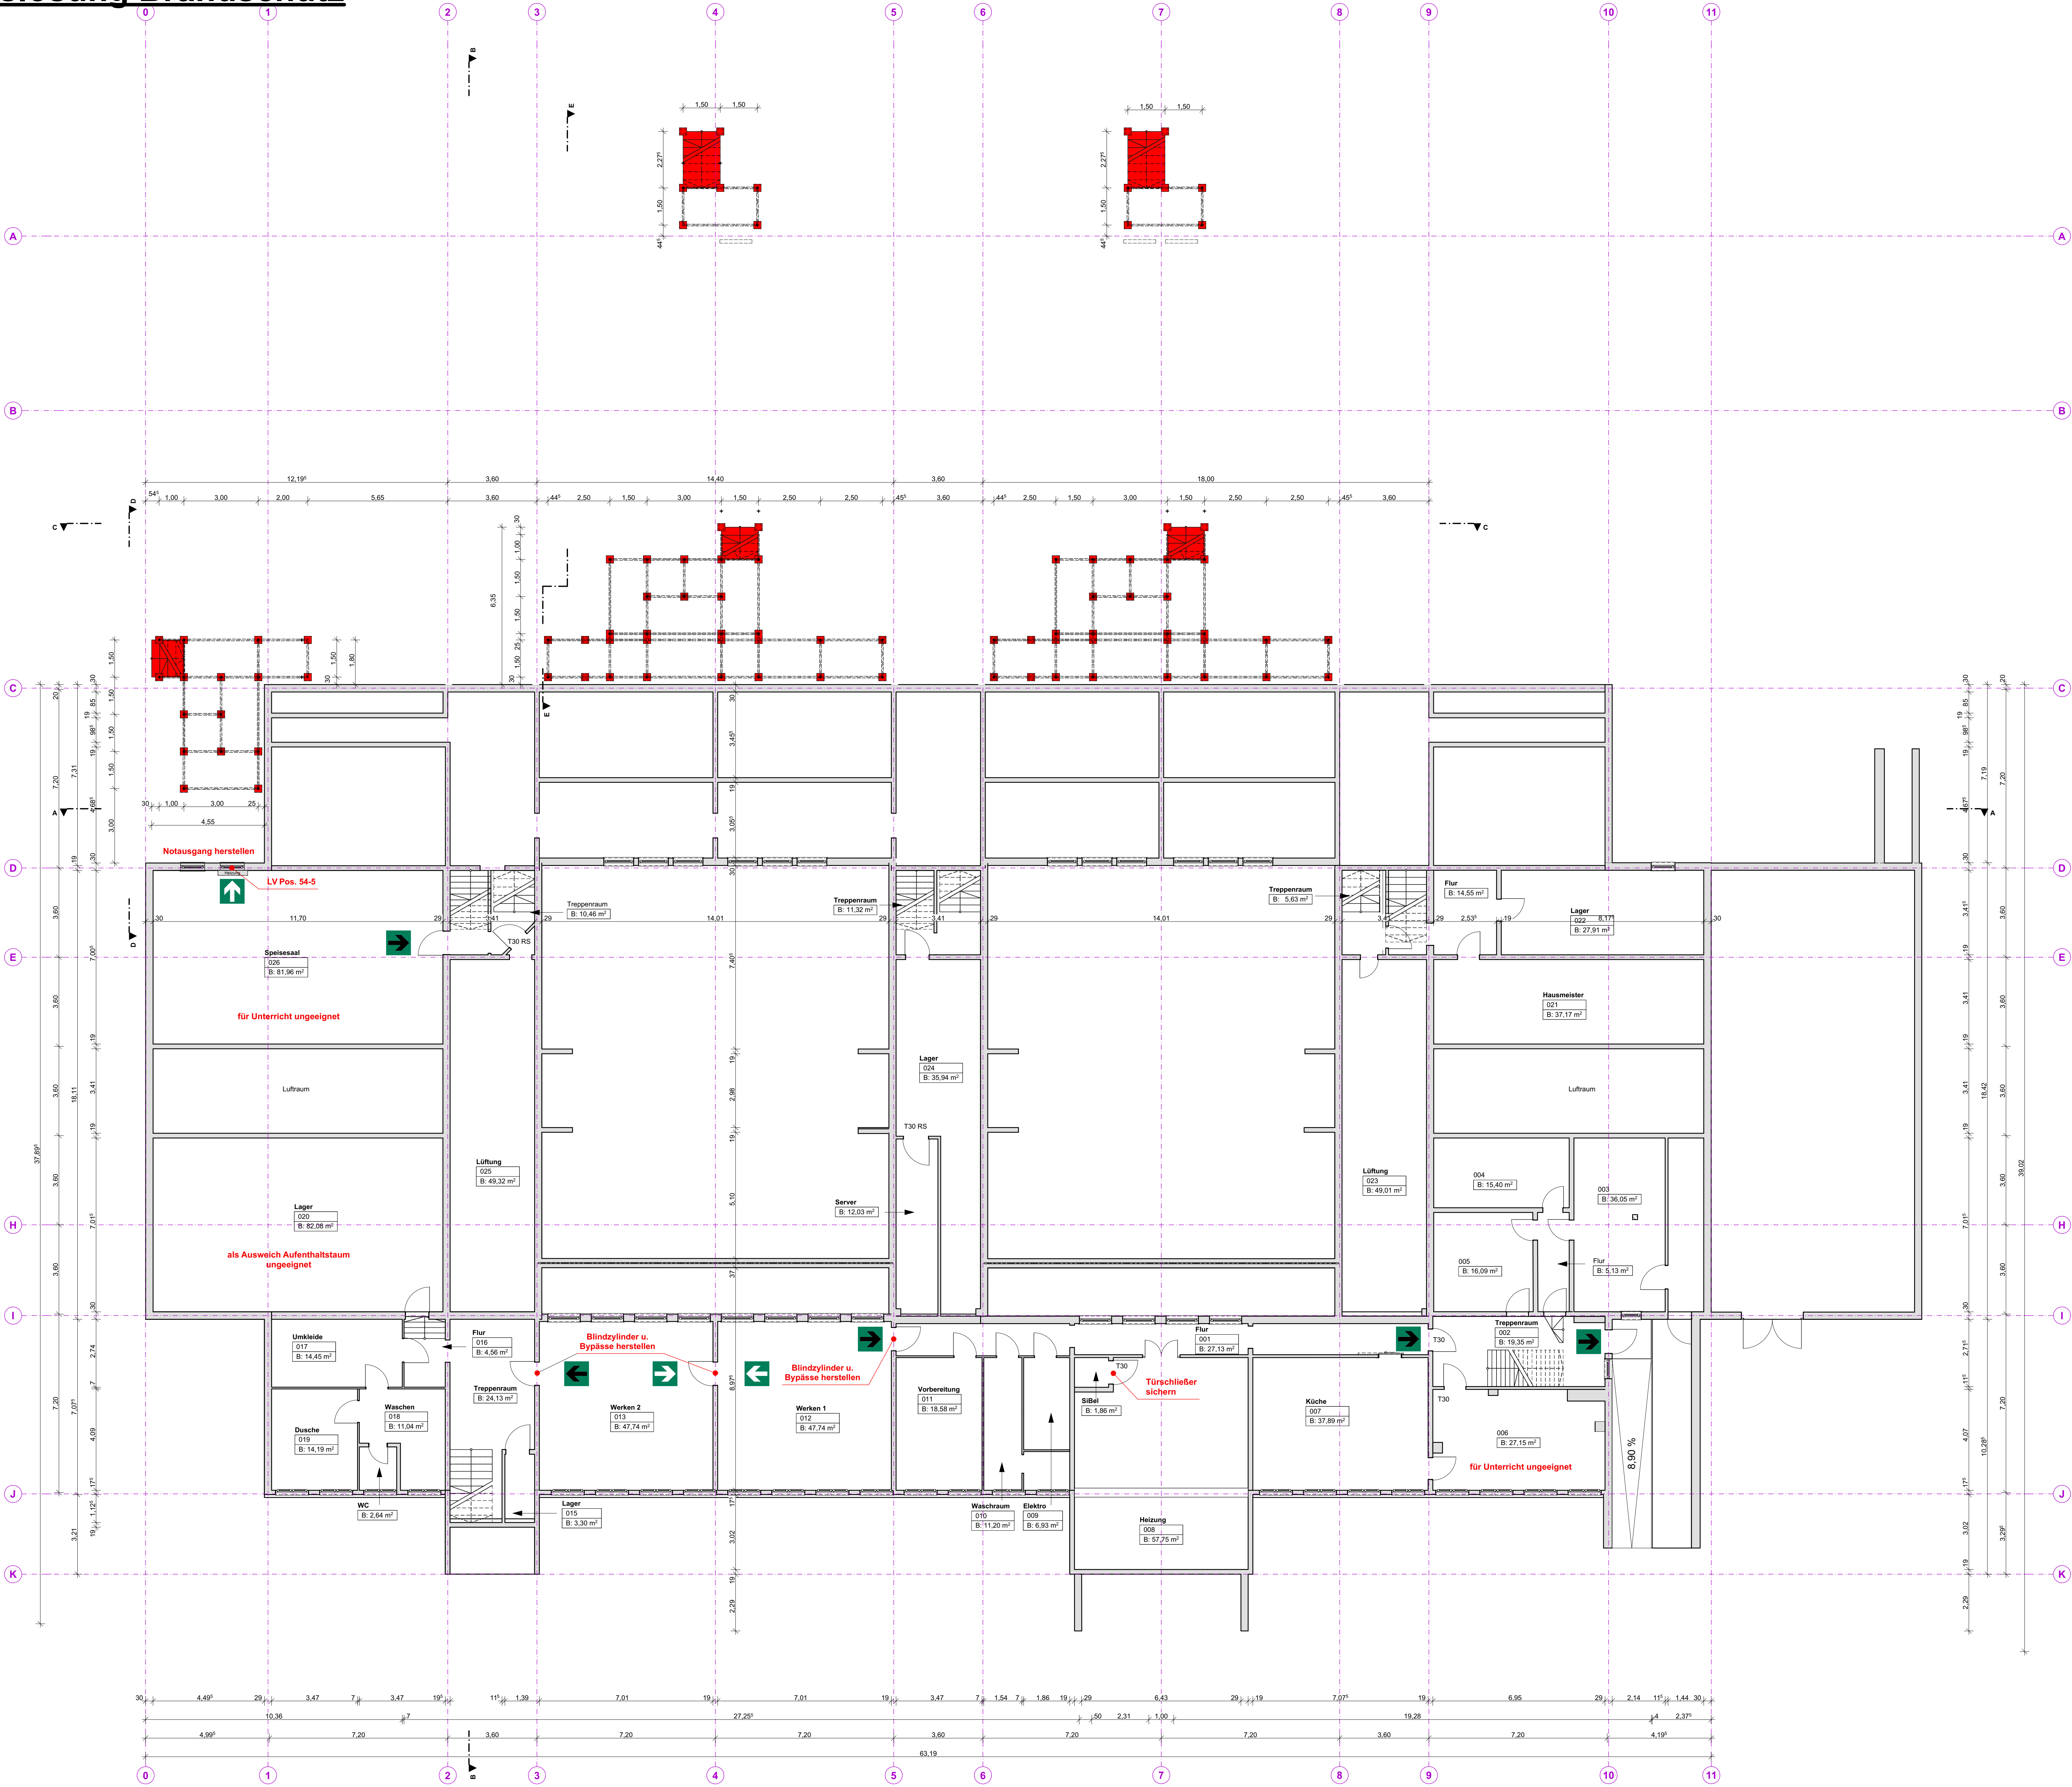

zusätzl. Hausalarmanlage
außer WC

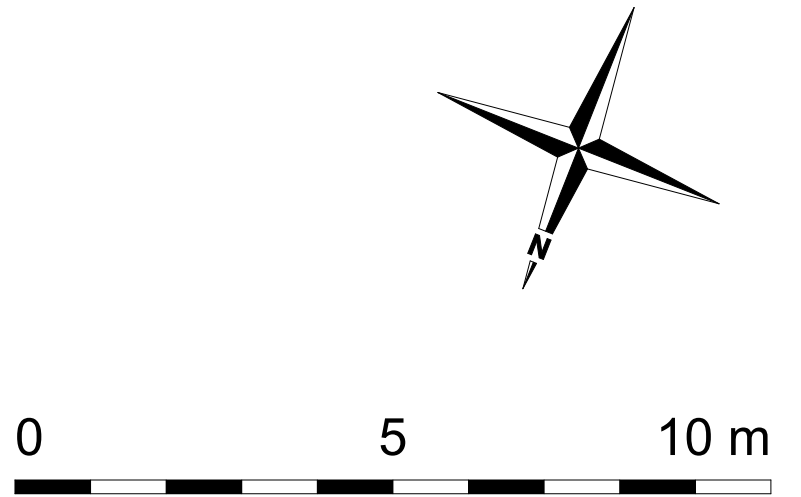

Projekt: 06217 Menseburg		MSE	
Bauherr: Landkreis Saalekreis Domplatz 9 06217 Menseburg		Schularchitekt / Planverfasser: Bartsch + Klappach Architekten und Ingenieure PartGmbH Freiligrathstraße 10 06217 Menseburg Tel. 0341-320442 e-mail: info@bartsch-klappach.de	
Lageplan / Adresse: Braunsbedra SK Unteres Geiseltal Häuserstraße 39 06242 Braunsbedra		Projektname / Zeichnung: Grundriss Kellergeschoss	
Gebäude / Bauwerk / Bauteil / Teil / Objekt		Planungsphase / Leistungsphase: Interimslösung Brandschutz	
Gezeichnet: Hr. R. Friebe		Datum: 1:100 A0 A-001 20.08.2026	