

Sekundarschule „Unteres Geiseltal“ in Braunsbedra
Grundriss 1. Obergeschoss
Interimslösung Brandschutz

BESTAND

MAUERWERK

ABBRUCH


ABBRUCH

MAUERWERK NEU


BAUTEIL NEU

1. Fluchtweg

2. Fluchtweg

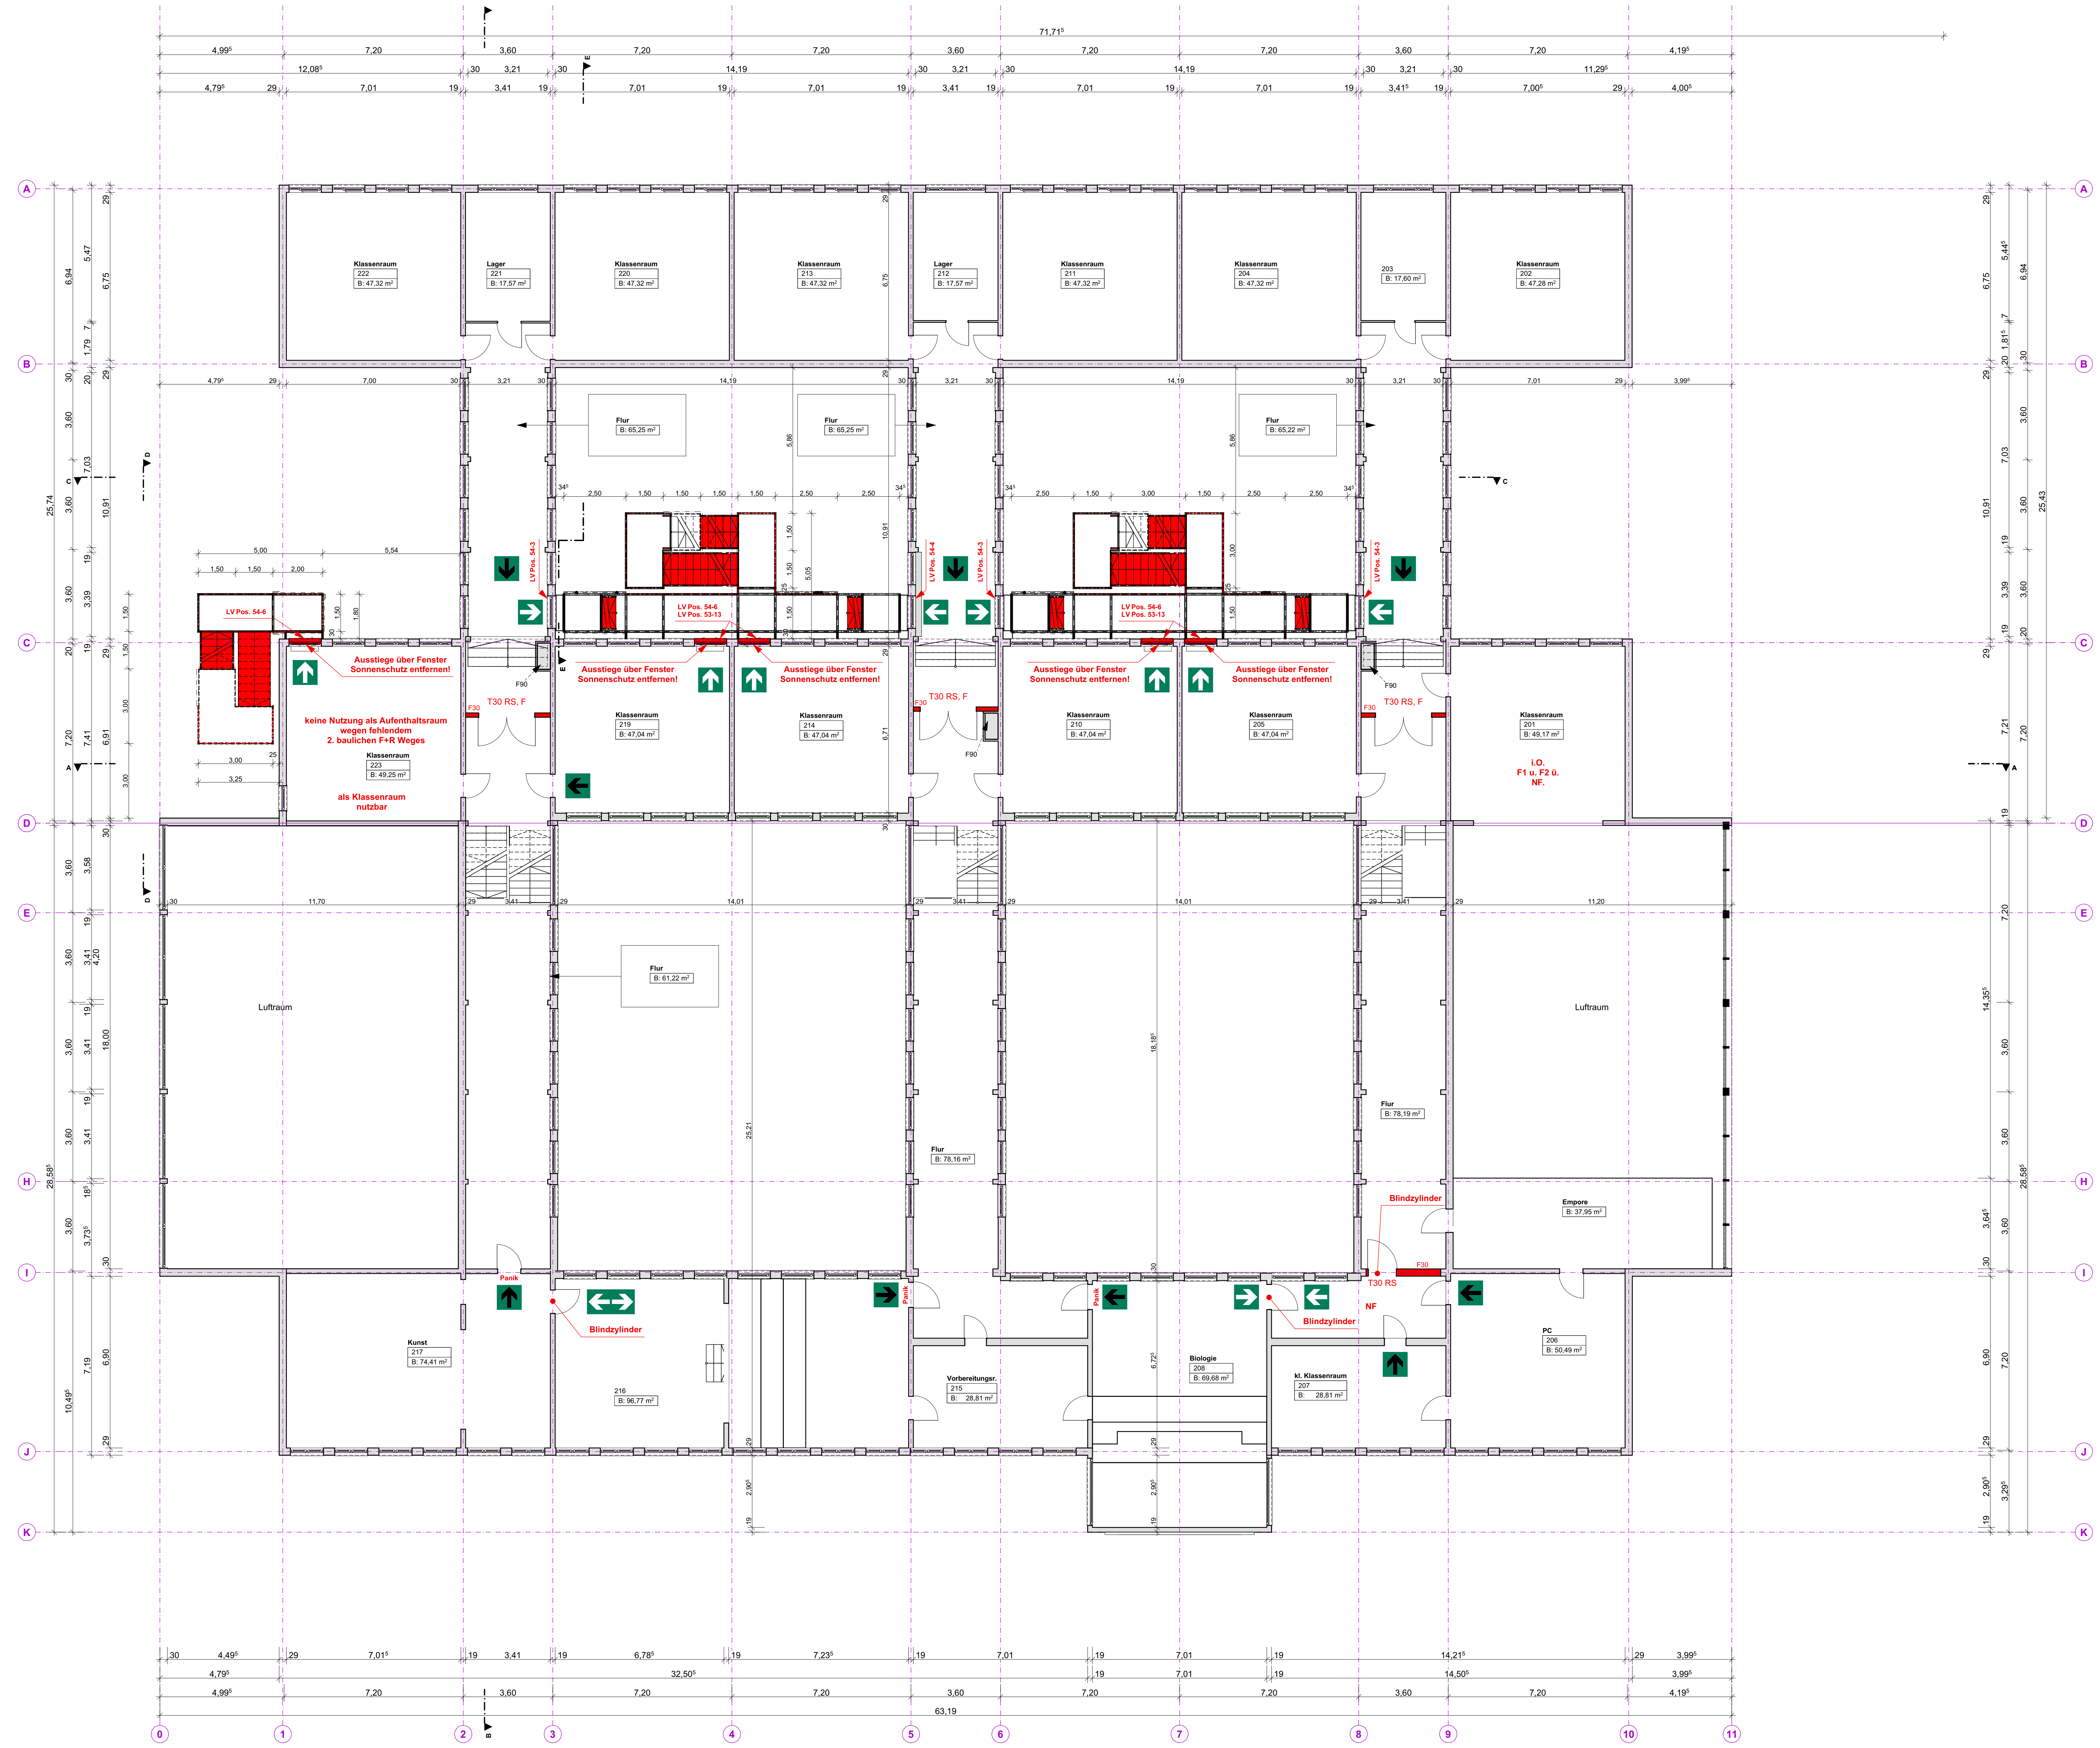

zusätzl. Hausalarmanlage
außer WC

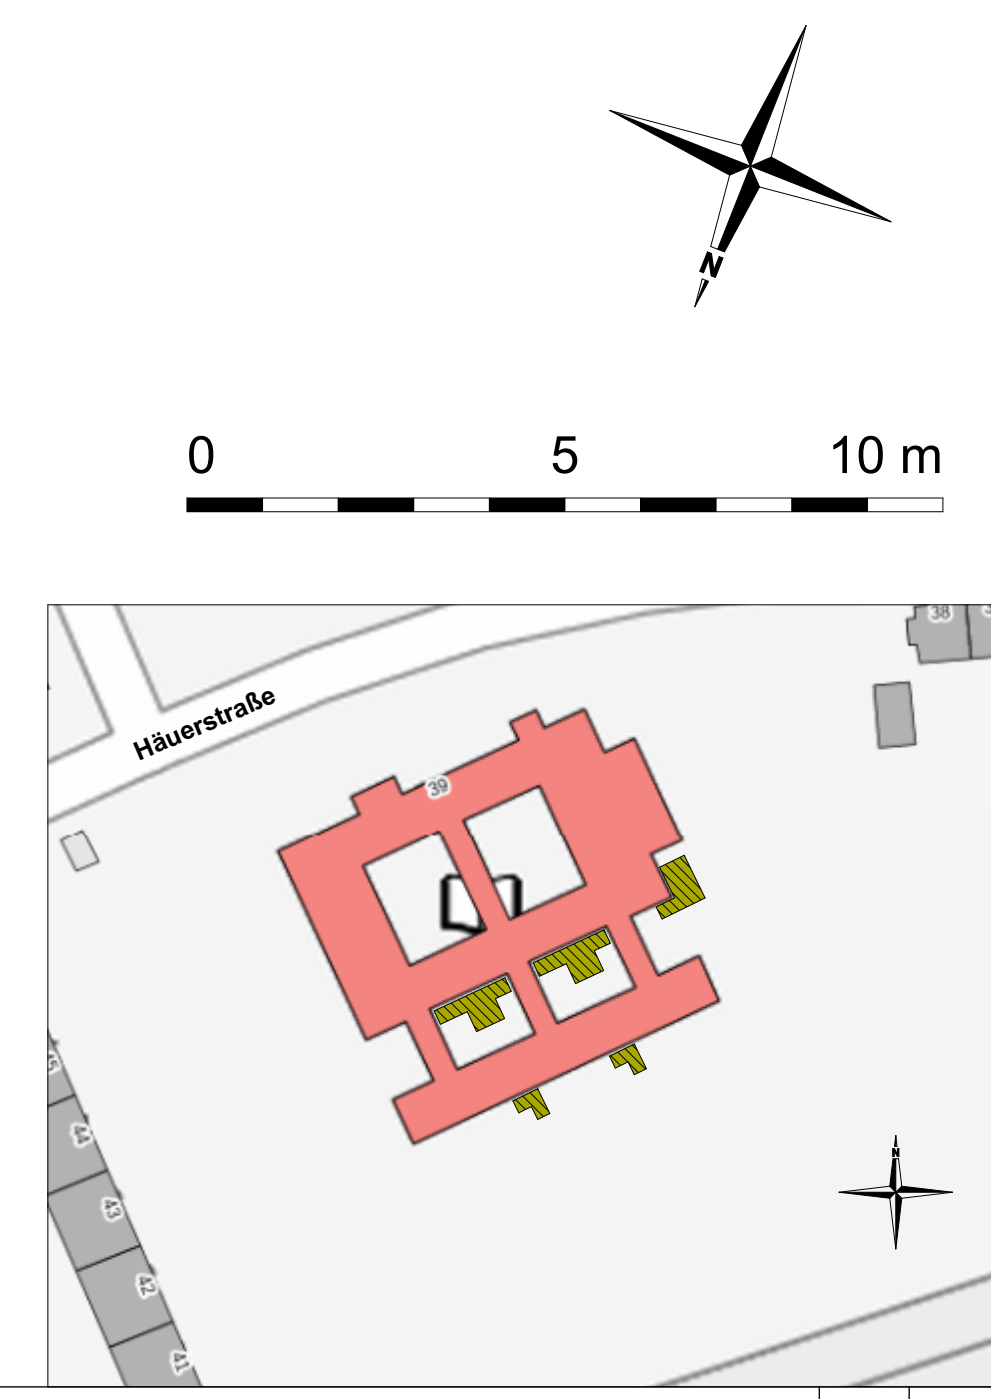

Bauherr: Landkreis Saalekreis Domplatz 9 06217 Merseburg		Schularchitekt / Planverfasser: Bartsch + Klappach Architekten und Ingenieure PartGmbH Freiligrathstraße 10 06217 Merseburg Tel. 0341-320442 e-mail: info@bartsch-klappach.de	
.....den.....	Unterschrift.....	Merseburg, den.....	Unterschrift.....
Lagebericht / Adresse: Braunsbedra SK Unteres Geiseltal Hauerstraße 39 06242 Braunsbedra		Planinhalt / Zeichnung: Grundriss 1. Obergeschoss	
Gebäude / Bauwerk / Grundstück / Trasse / Objekt		Planungsphase / Leistungsphase: Interimslösung Brandschutz	
Gezeichnet: Bauherr:		Skizziert: 1:100 A0 A-003	
Hr. R. Friebe		20.08.2026	