



Regelquerschnitt B 91 OD Deuben


EKL 3, RQ 10 nach RAL 12
Bau-km 0+000,000 bis 0+143,000

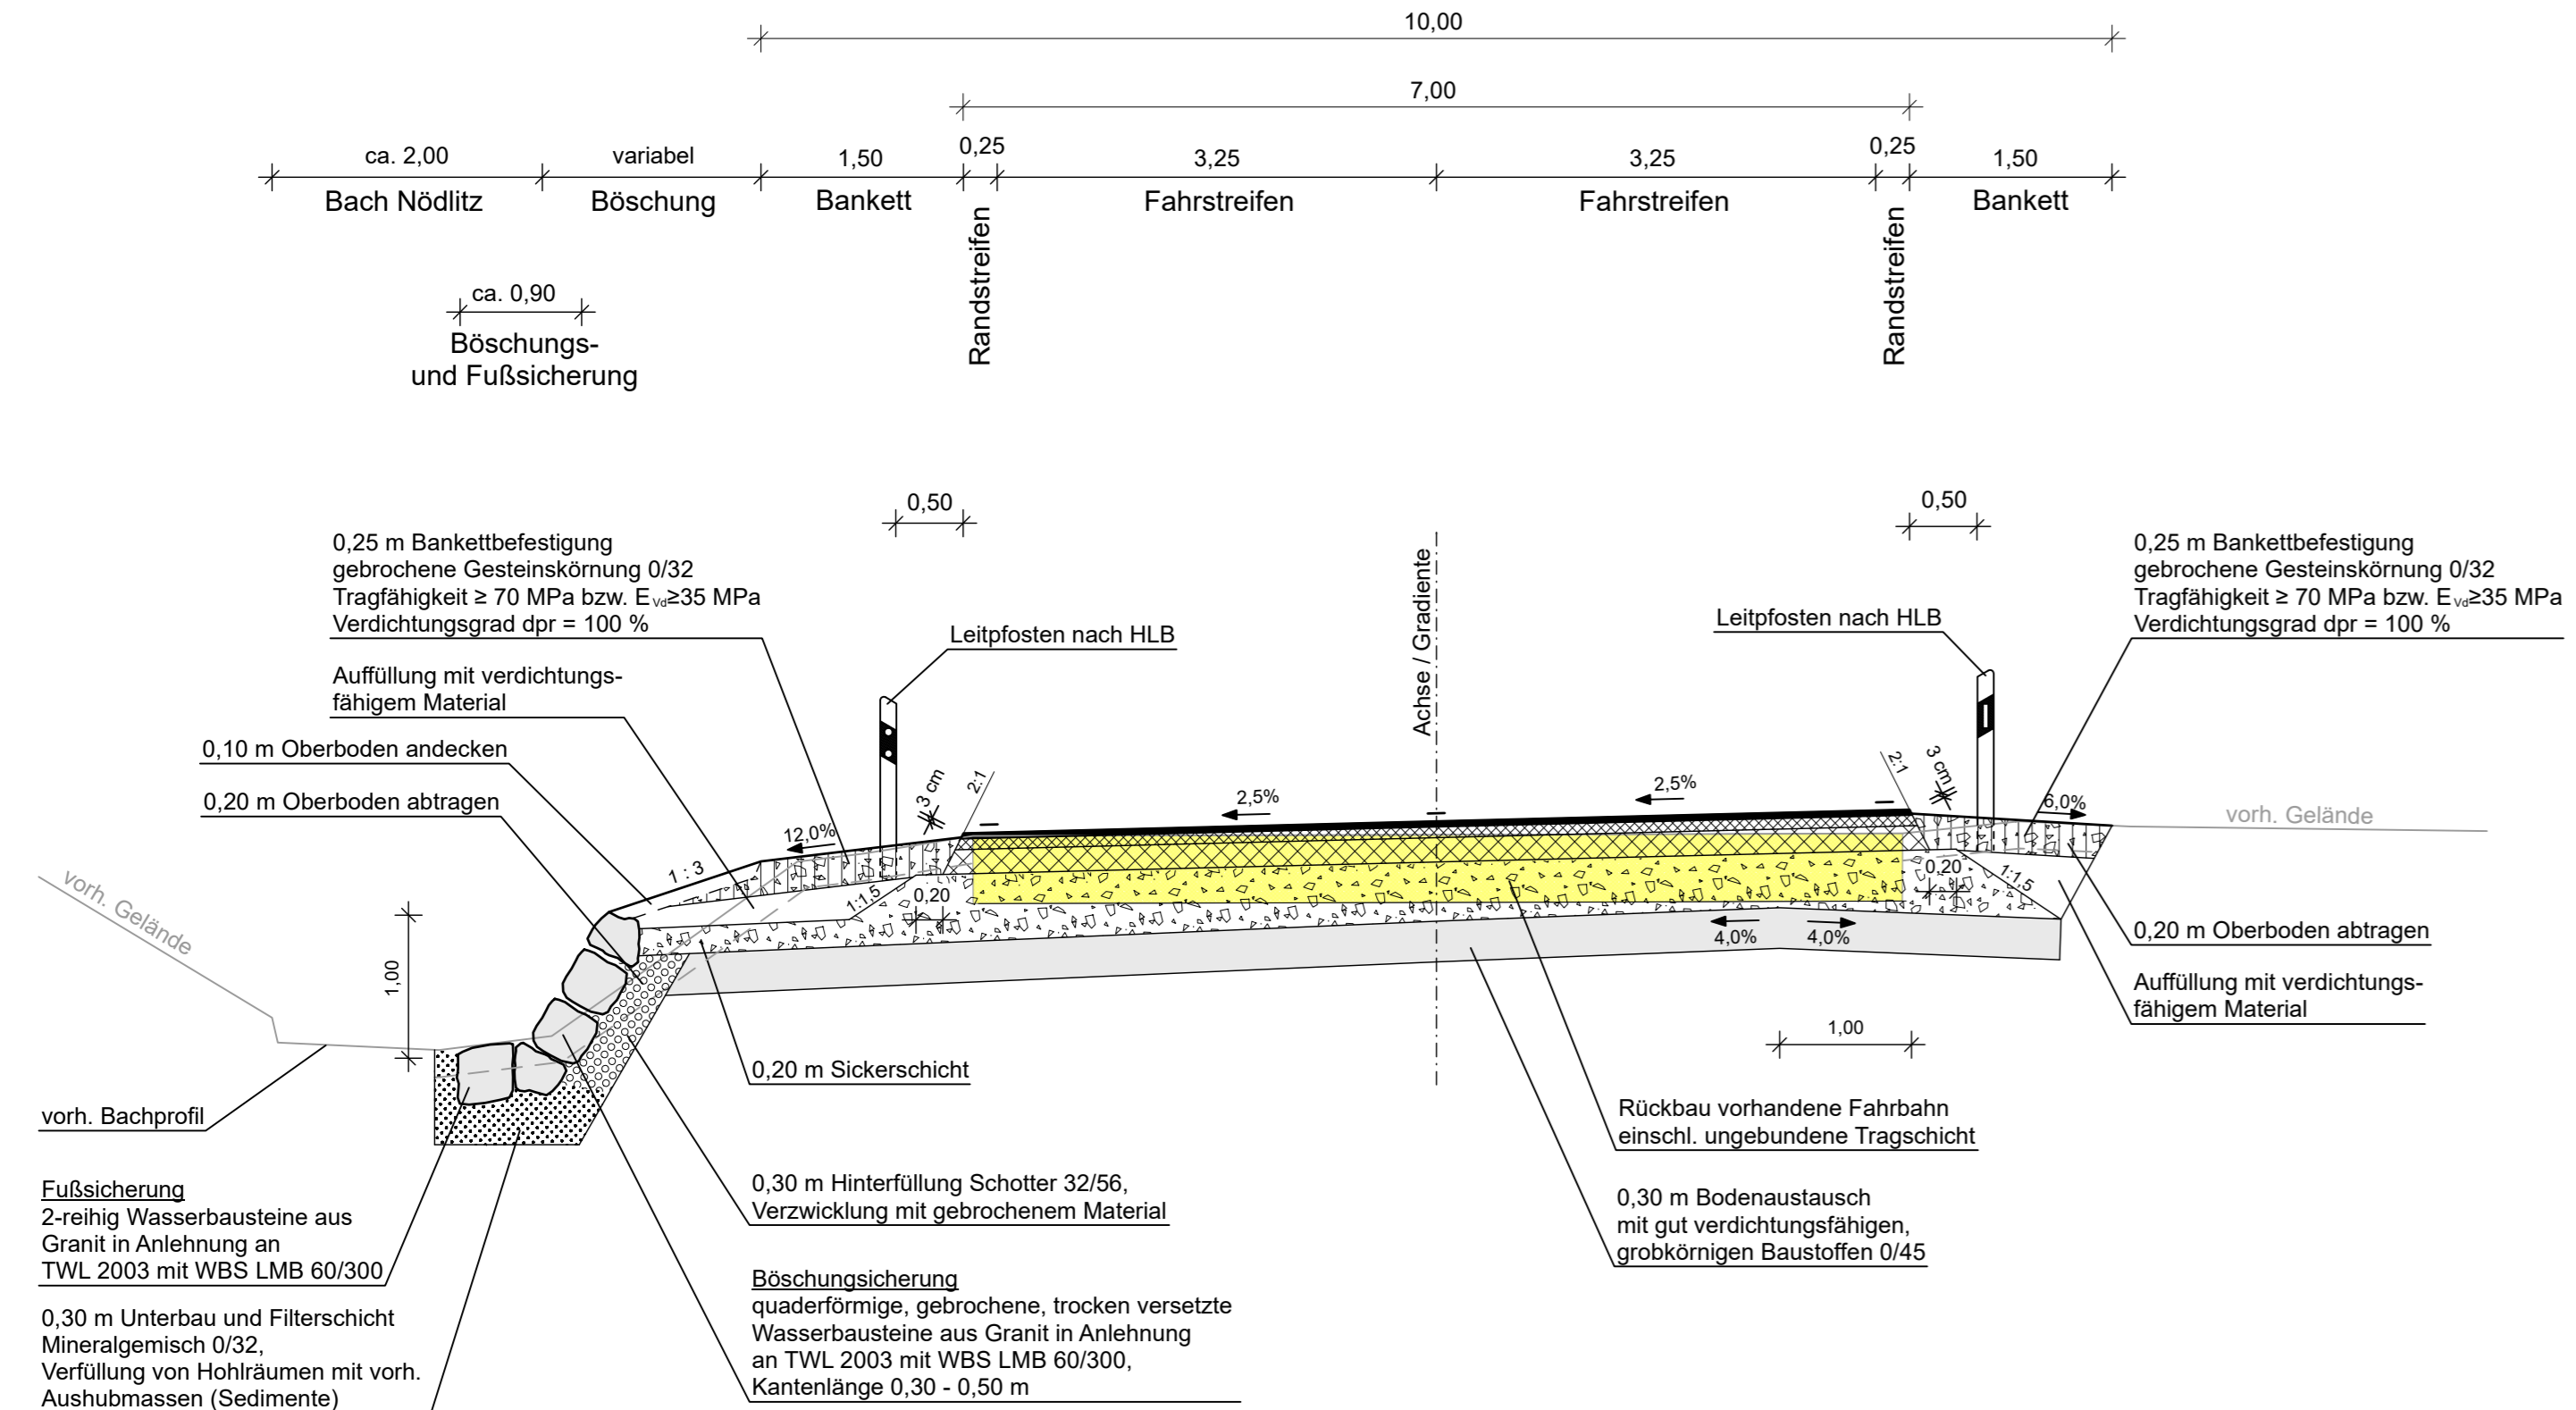


B 91 OD Deuben / OD Naundorf Befestigungsklasse gemäß RStO 12 für Belastungsklasse Bk 32 (Tafel 1, Zeile 1)

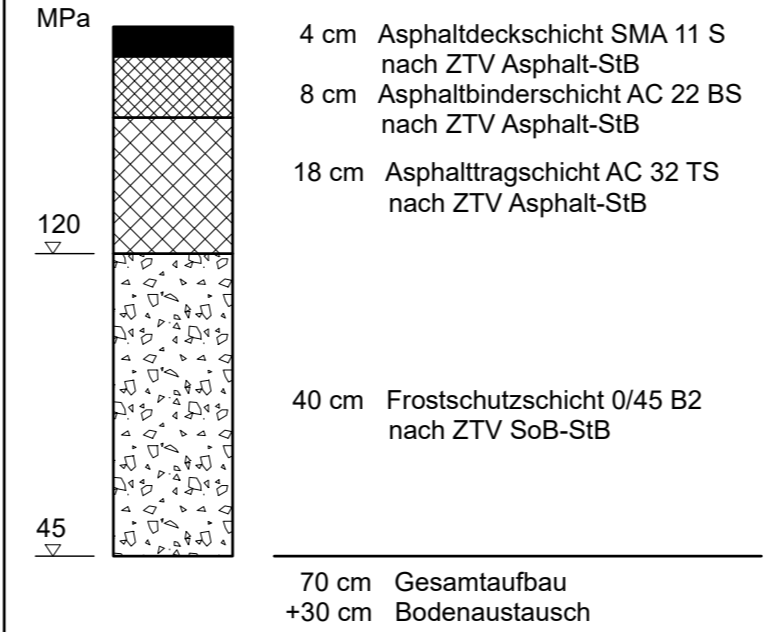


Zufahrten und Wegeanschlüsse Befestigungsklasse gemäß RStO 12 für Belastungsklasse Bk 0,3 (Tafel 1, Zeile 1)

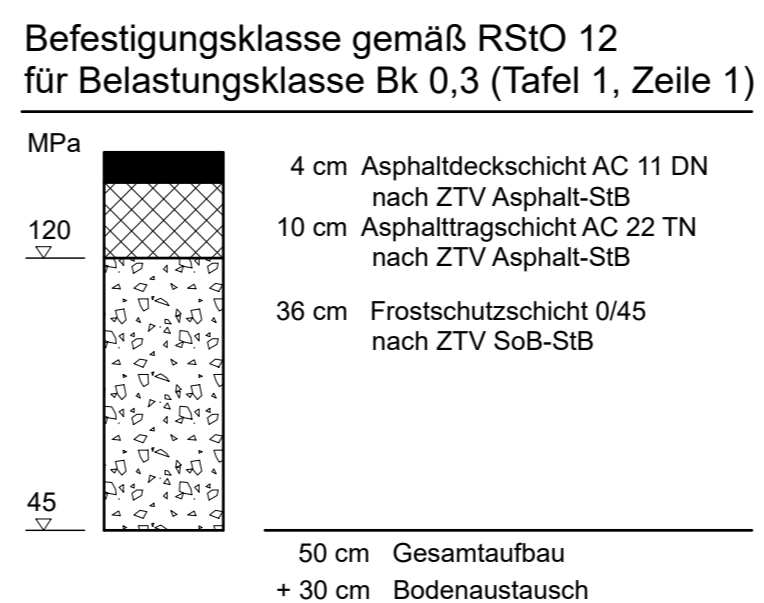


Wartungsflächen Befestigungsklasse gemäß RStO 12 für Belastungsklasse Bk 1,0 (Tafel 3, Zeile 1)

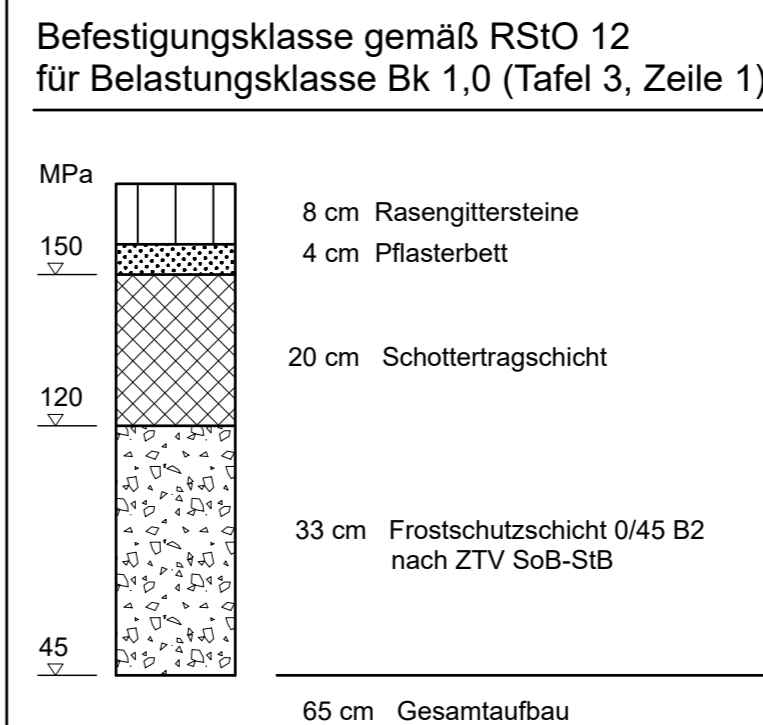

Detail Rundbord M 1:25

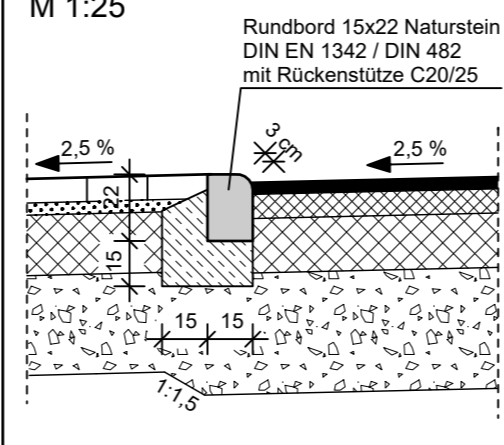

Detail Breitbandkabel-Leerrohrtrasse M 1:50

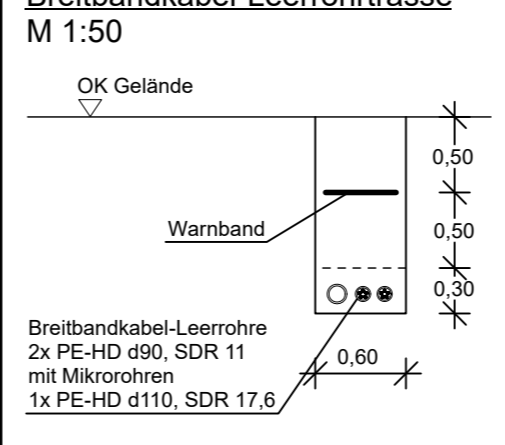

Nur gültig für die Ausschreibung

	Datum	Name
bearbeitet	06 / 2024	Kowolik
gezeichnet	06 / 2024	Kurz
geprüft	06 / 2024	Meyer
Geschäftsführer		



Straßenbauverwaltung des Landes Sachsen-Anhalt
Landesstraßenbaubehörde Sachsen-Anhalt
Regionalbereich Süd

	Datum	Zeichen
nachgeprüft		

Ausschreibungsunterlage

Straßenbauverwaltung: LSBB Sachsen-Anhalt, RB Süd An der Fliederwegkaserne 21 06130 Halle (Saale)	Unterlage / Blatt-Nr.: 14 / 01 Straßenquerschnitt B 91 OD Deuben Bau-km 0+000,000 bis 0+143,000
Straße: B 91 OD Deuben NK 4838 016, Stat. 0,220 bis NK 4938 006, Stat. 3,304 B 91 OD Naundorf NK 4938 006, Stat. 3,078 bis NK 4938 006, Stat. 2,758	Maßstab: 1 : 50
PROJIS-Nr.: 1500200014	

Ausbau der B 91 Ortsdurchfahrten Deuben und Naundorf

Aufgestellt:	
Halle (Saale), den	
Landesstraßenbaubehörde Sachsen-Anhalt Regionalbereich Süd	
Im Auftrag	