



Stahlkante

BA I - Natursteinpflaster | Betonsteinpflaster
M 1:20

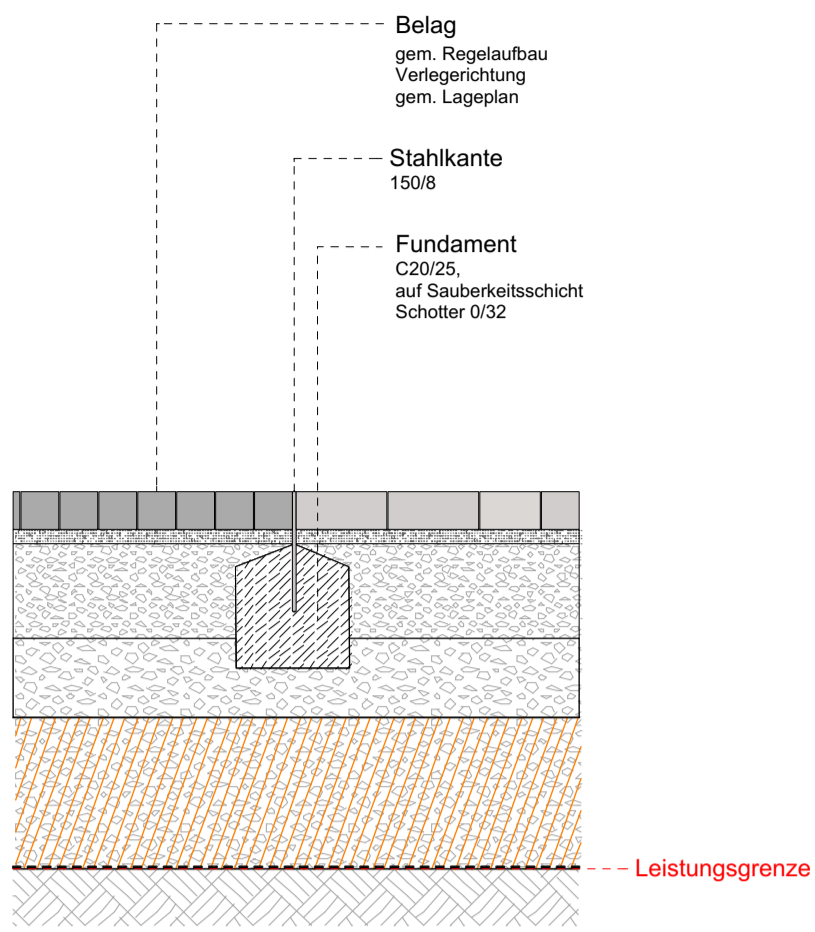


Betontiefbord

BA I - Bestand | Entwurf
M 1:20

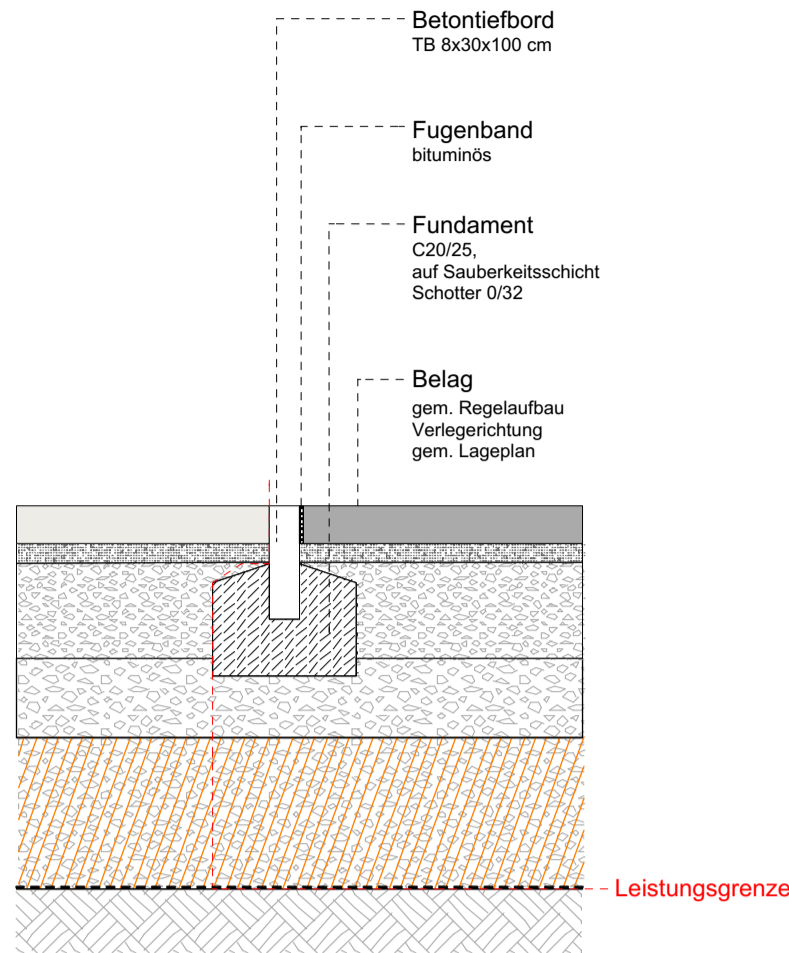


Betontiefbord

BA I - Rasen | Betonsteinpflaster
M 1:20

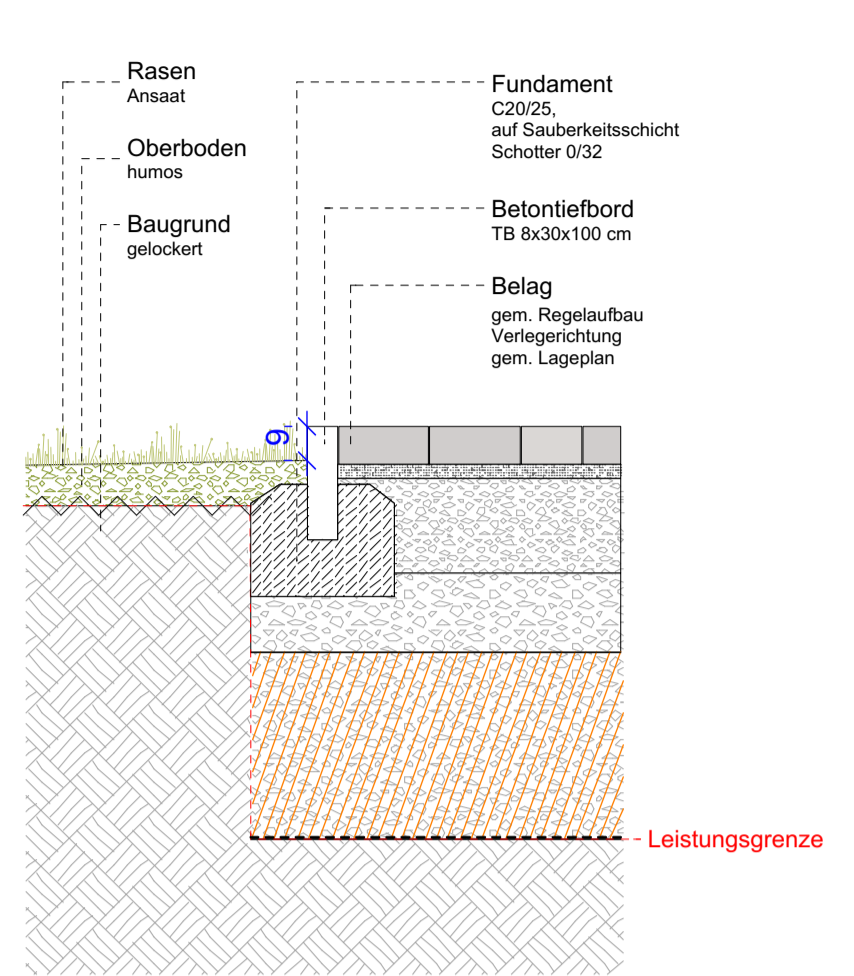


Stahlkante

BA I - Asphalt | Vegetationsfläche
M 1:20

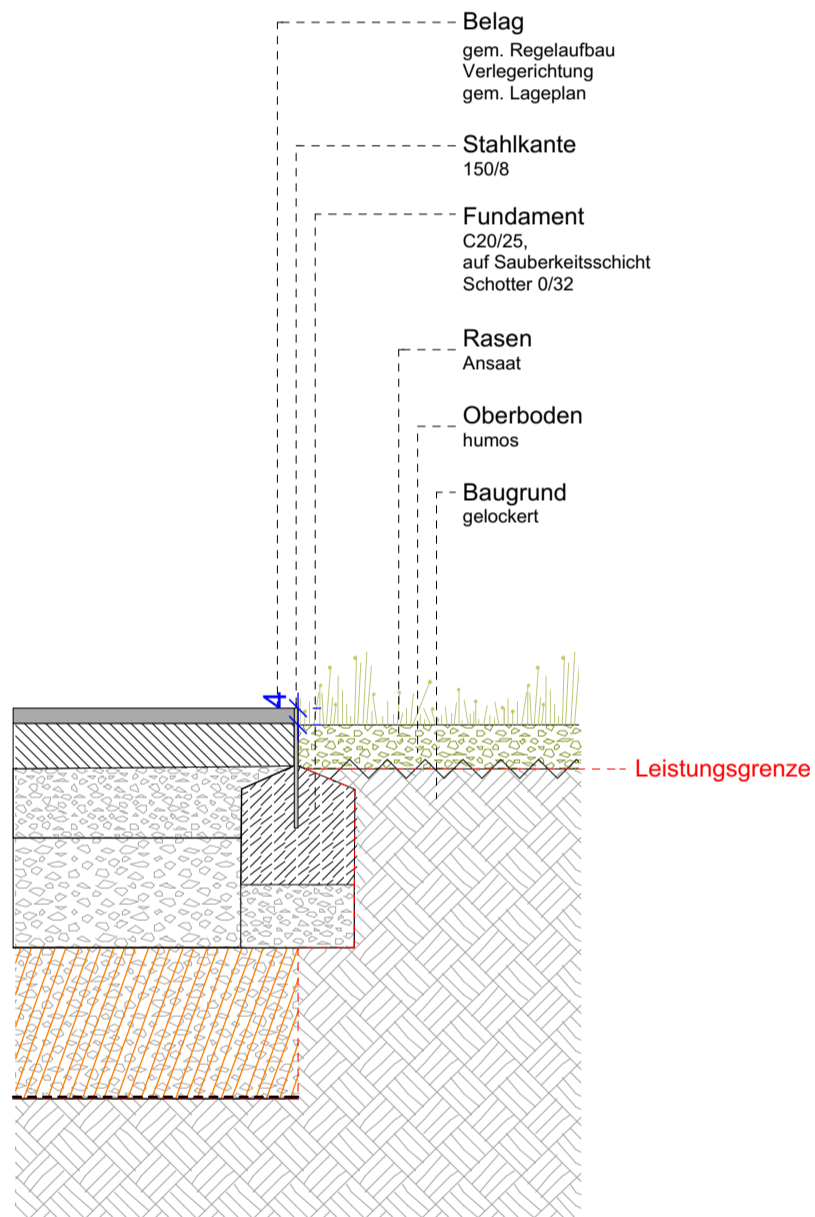


Betonfertigteil

BA I - Asphalt | Vegetationsfläche
M 1:20

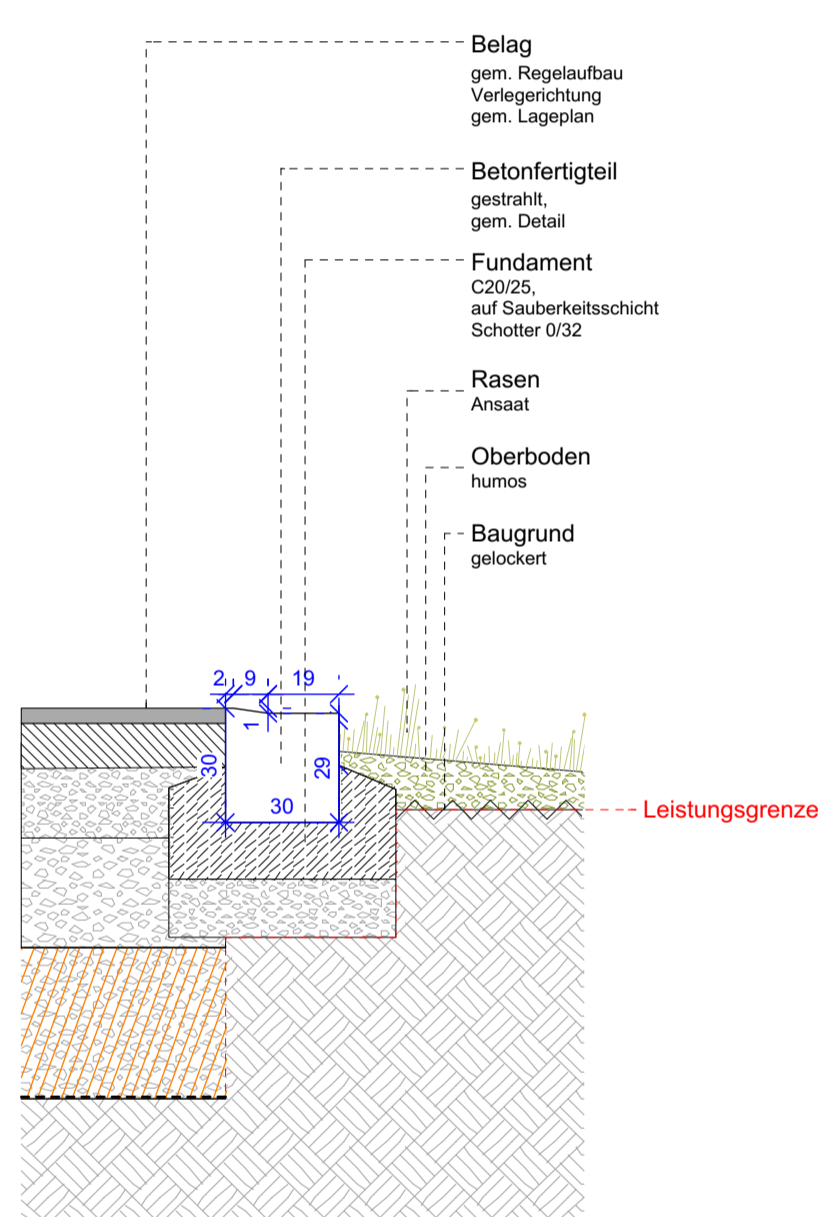


Betonfertigteil

BA I - Asphalt | Vegetationsfläche
M 1:20

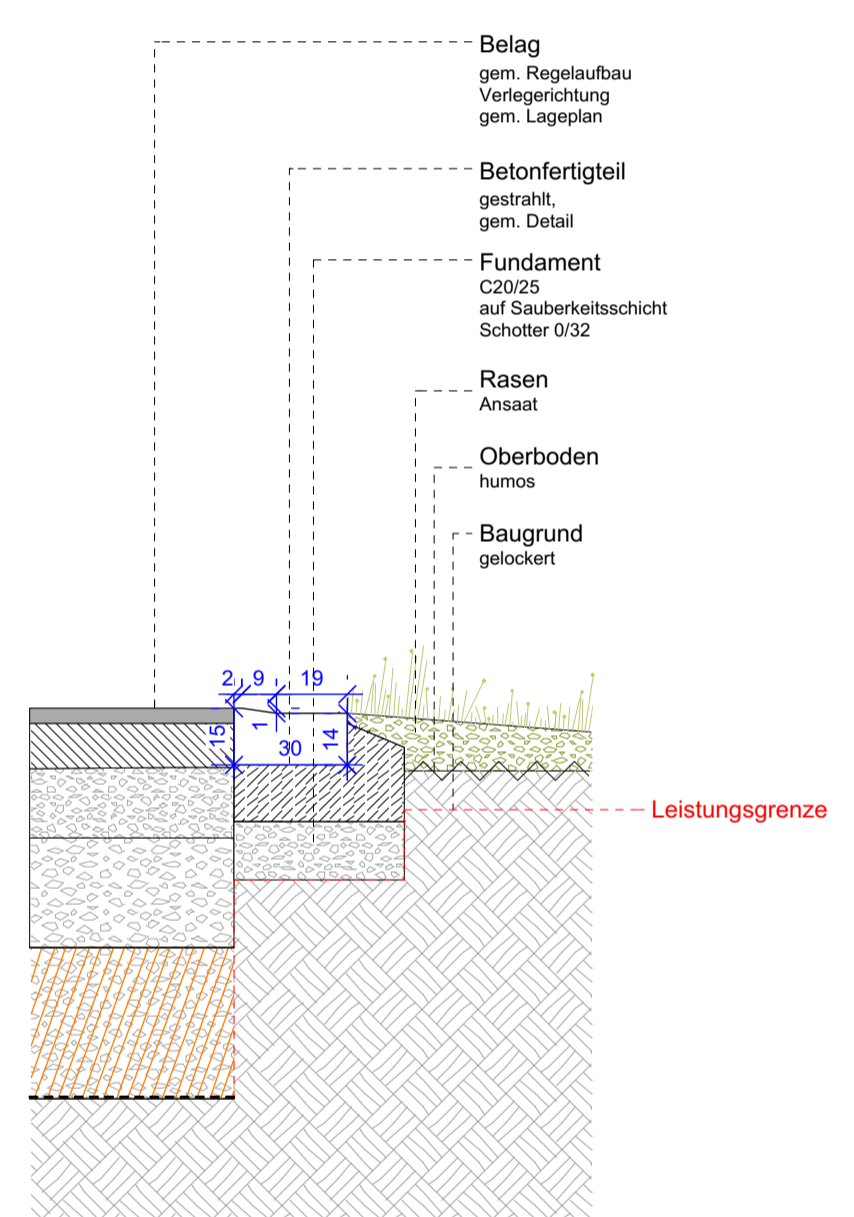

Stahlkante

BA I - Rasen | Asphalt
M 1:20

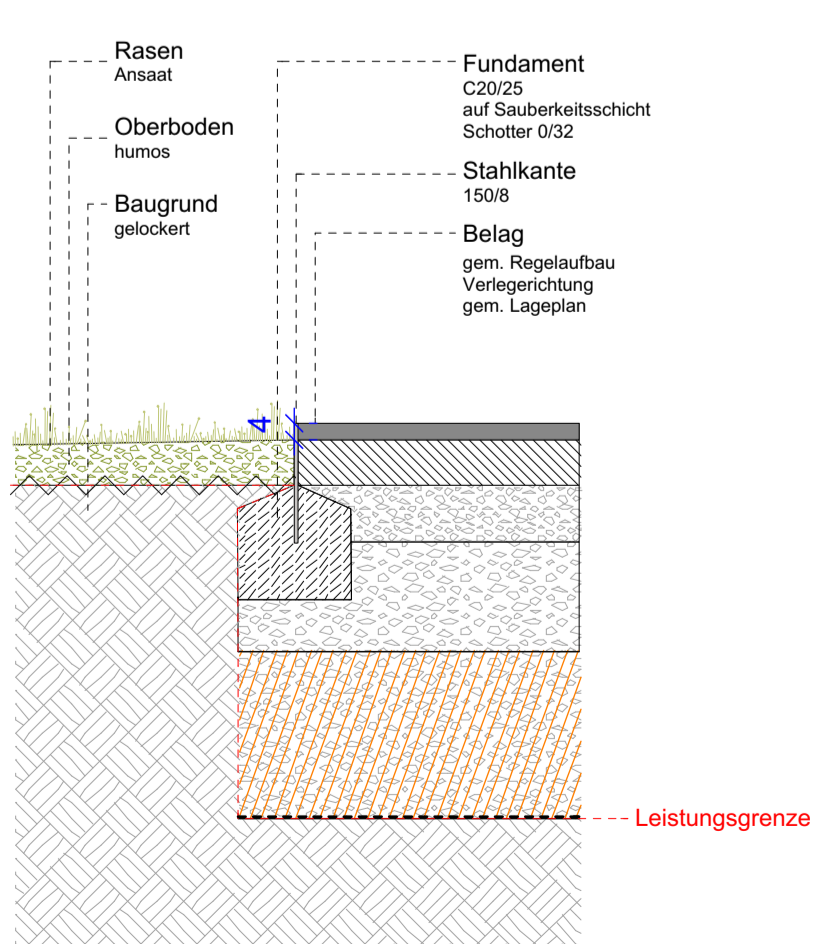

Projekt **Wetzlar Lahnufersperrpromenade**

Gewerk Freianlagen
Projektadresse Eduard-Kaiser-Straße 35576 Wetzlar

Plannummer **1-5-3-02**
Planbezeichnung **Regeldetails Einfassungen**

Leistungsphase Ausführungsplanung
Maßstab 1:20
Datum **zur Kalkulation** 2024-09-04
Format DIN A2

Stadt Wetzlar
Amt für Stadtentwicklung
Ernst-Leitz-Straße 30
35573 Wetzlar

STADT WETZLAR

