


ATV/h-Bez.:	Kein aktiver Auftrag		ATV/h-Nr.:	Kein aktiver Auftrag	
TI NL	Ost				
PTI	Berlin Süd		Genauere Deckung und Lage unbekannt!		
ONB	Berlin		AsB	604	
Bemerkung: 312 2821; Buckower Damm 89 - 95 + 109 - 115 + 135 + 137 (ungerade), 12349 Berlin-Britz			VsB	30V	
			Name	T NL O PTI 31, A. Henke	
			Datum	19.05.2022	
			Sicht	Lageplan	
			Maßstab	1:500	
			Blatt	2	

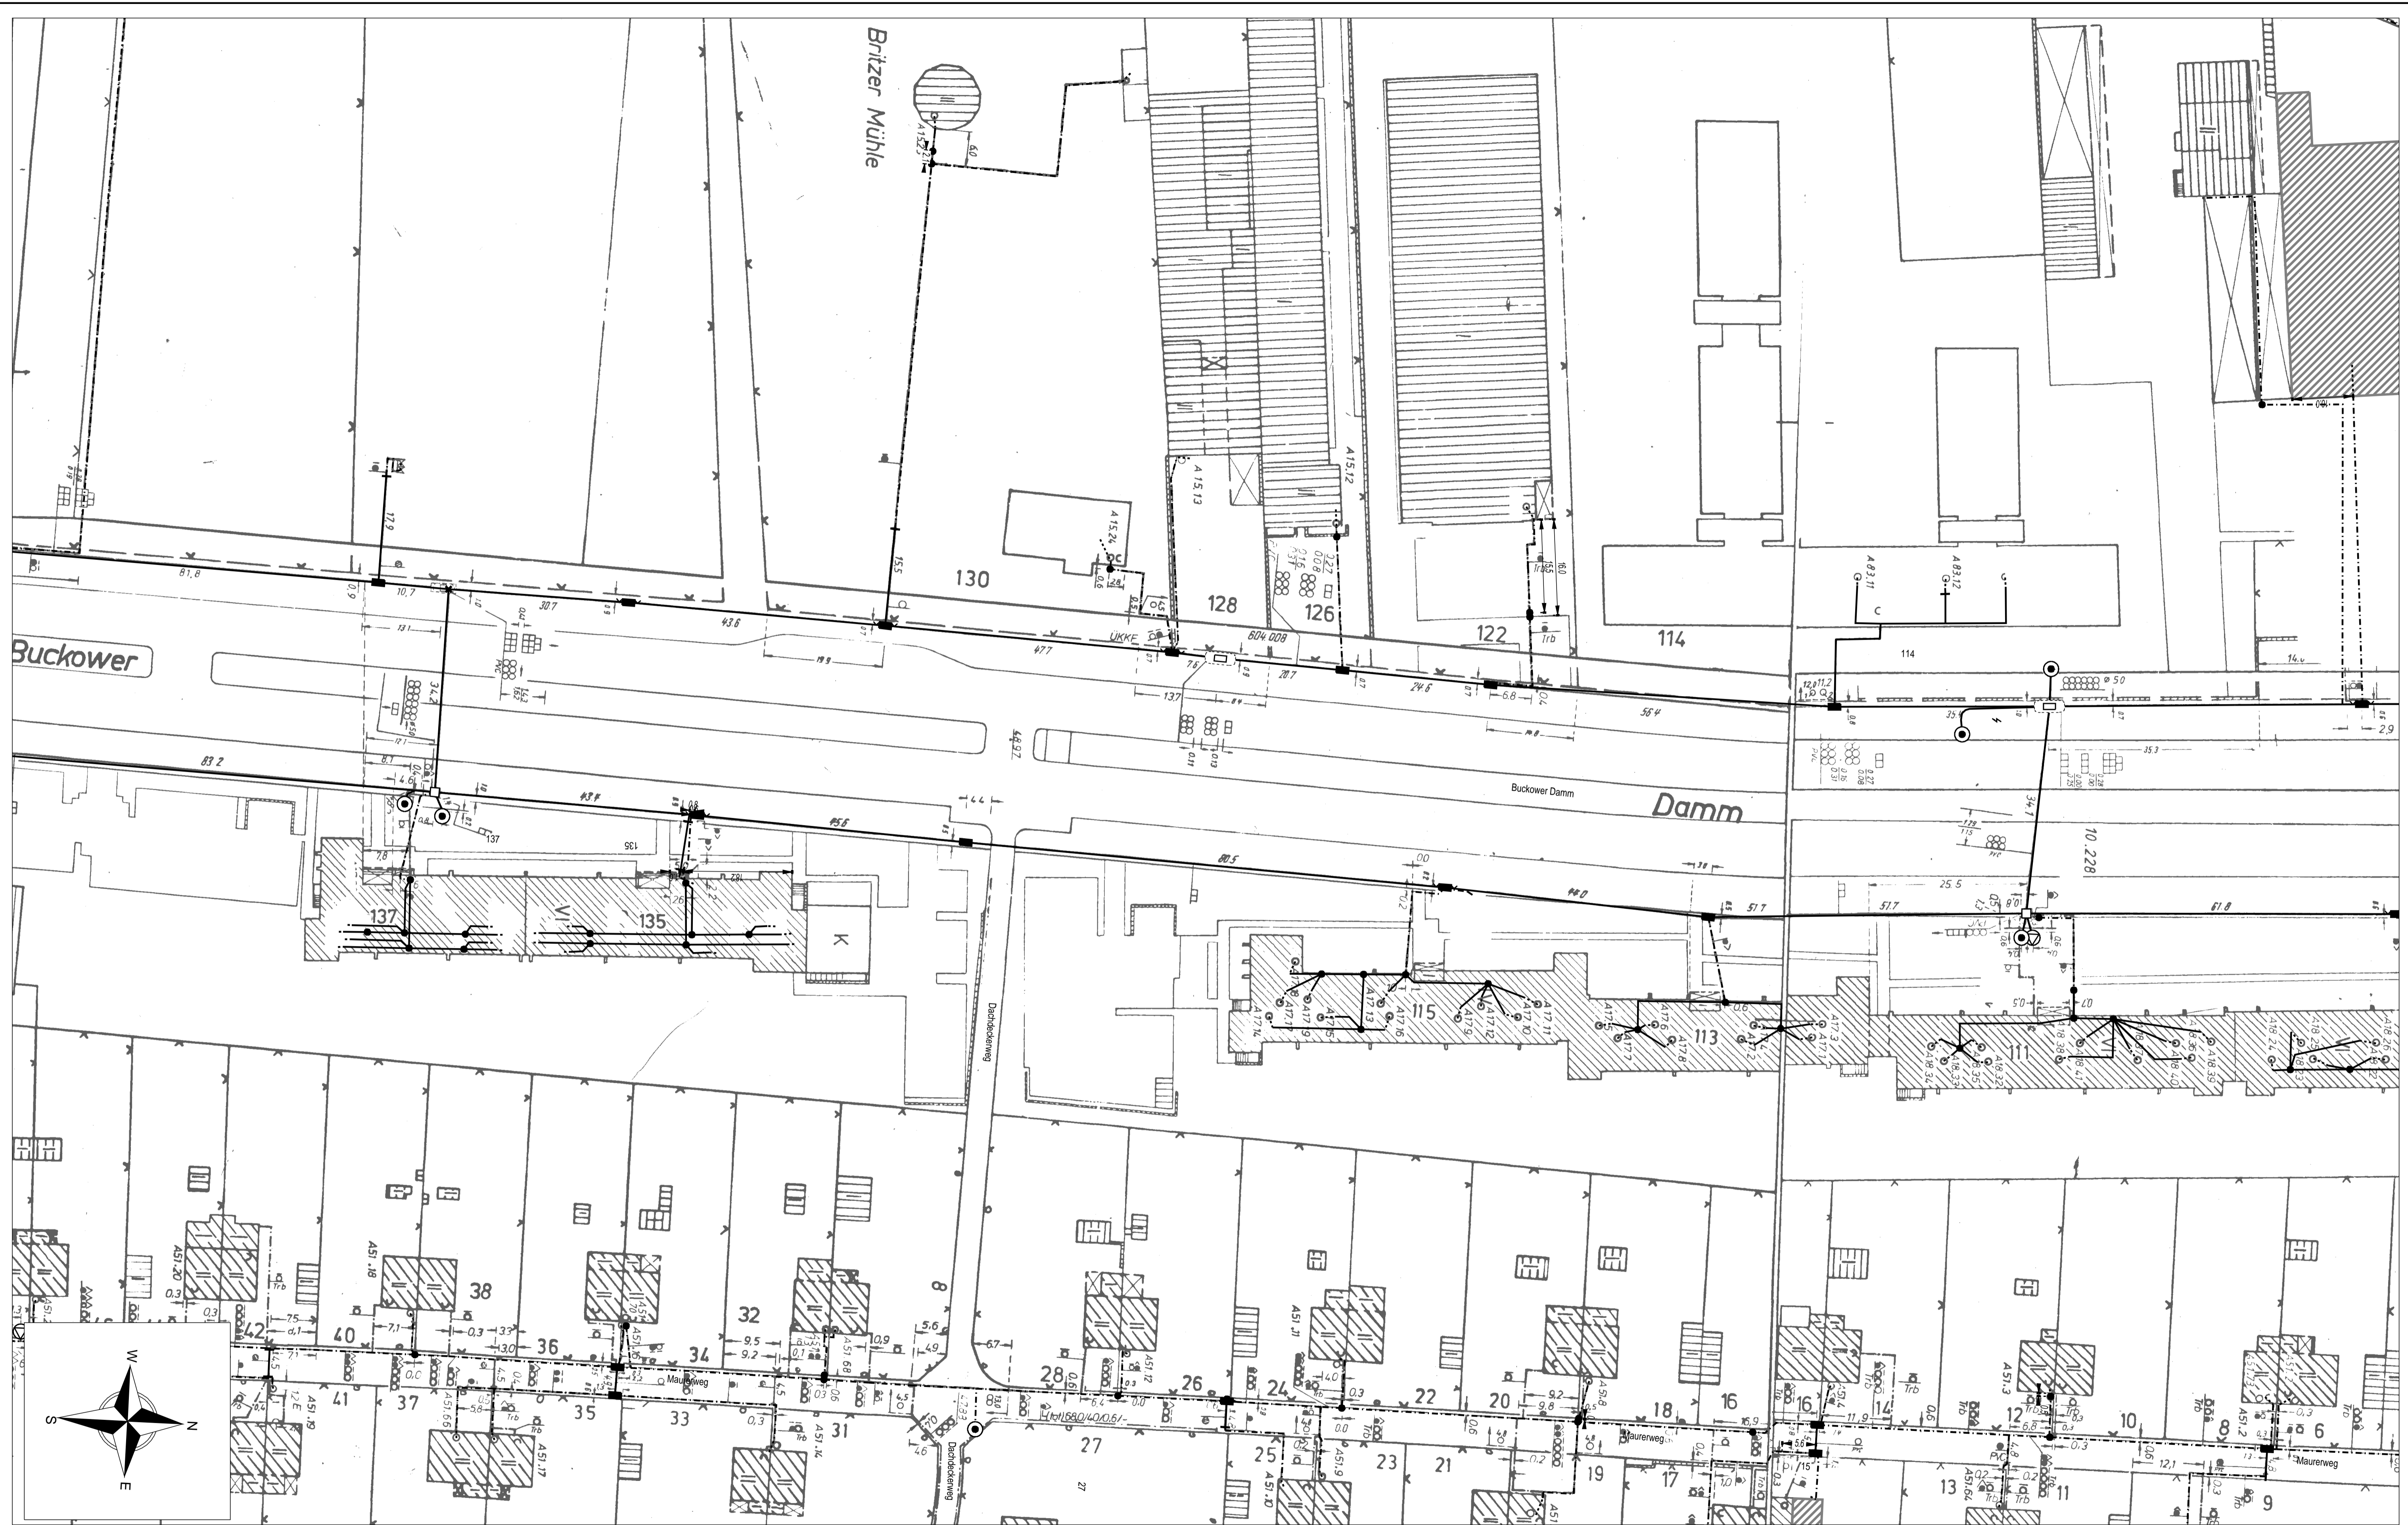

AT/Vh-Bez.: Kein aktiver Auftrag		AT/Vh-Nr.: Kein aktiver Auftrag	
TI NL	Ost		
PTI	Berlin Süd		
ONB	Berlin	AsB	604
Bemerkung: 312 2821; Buckower Damm 89 - 95 + 109 - 115 + 135 + 137 (ungerade), 12349 Berlin-Britz		VsB	30V
		Name	T NL O PTI 31, A. Henke
		Datum	19.05.2022
		Sicht	Lageplan
		Maßstab	1:500
		Blatt	3